



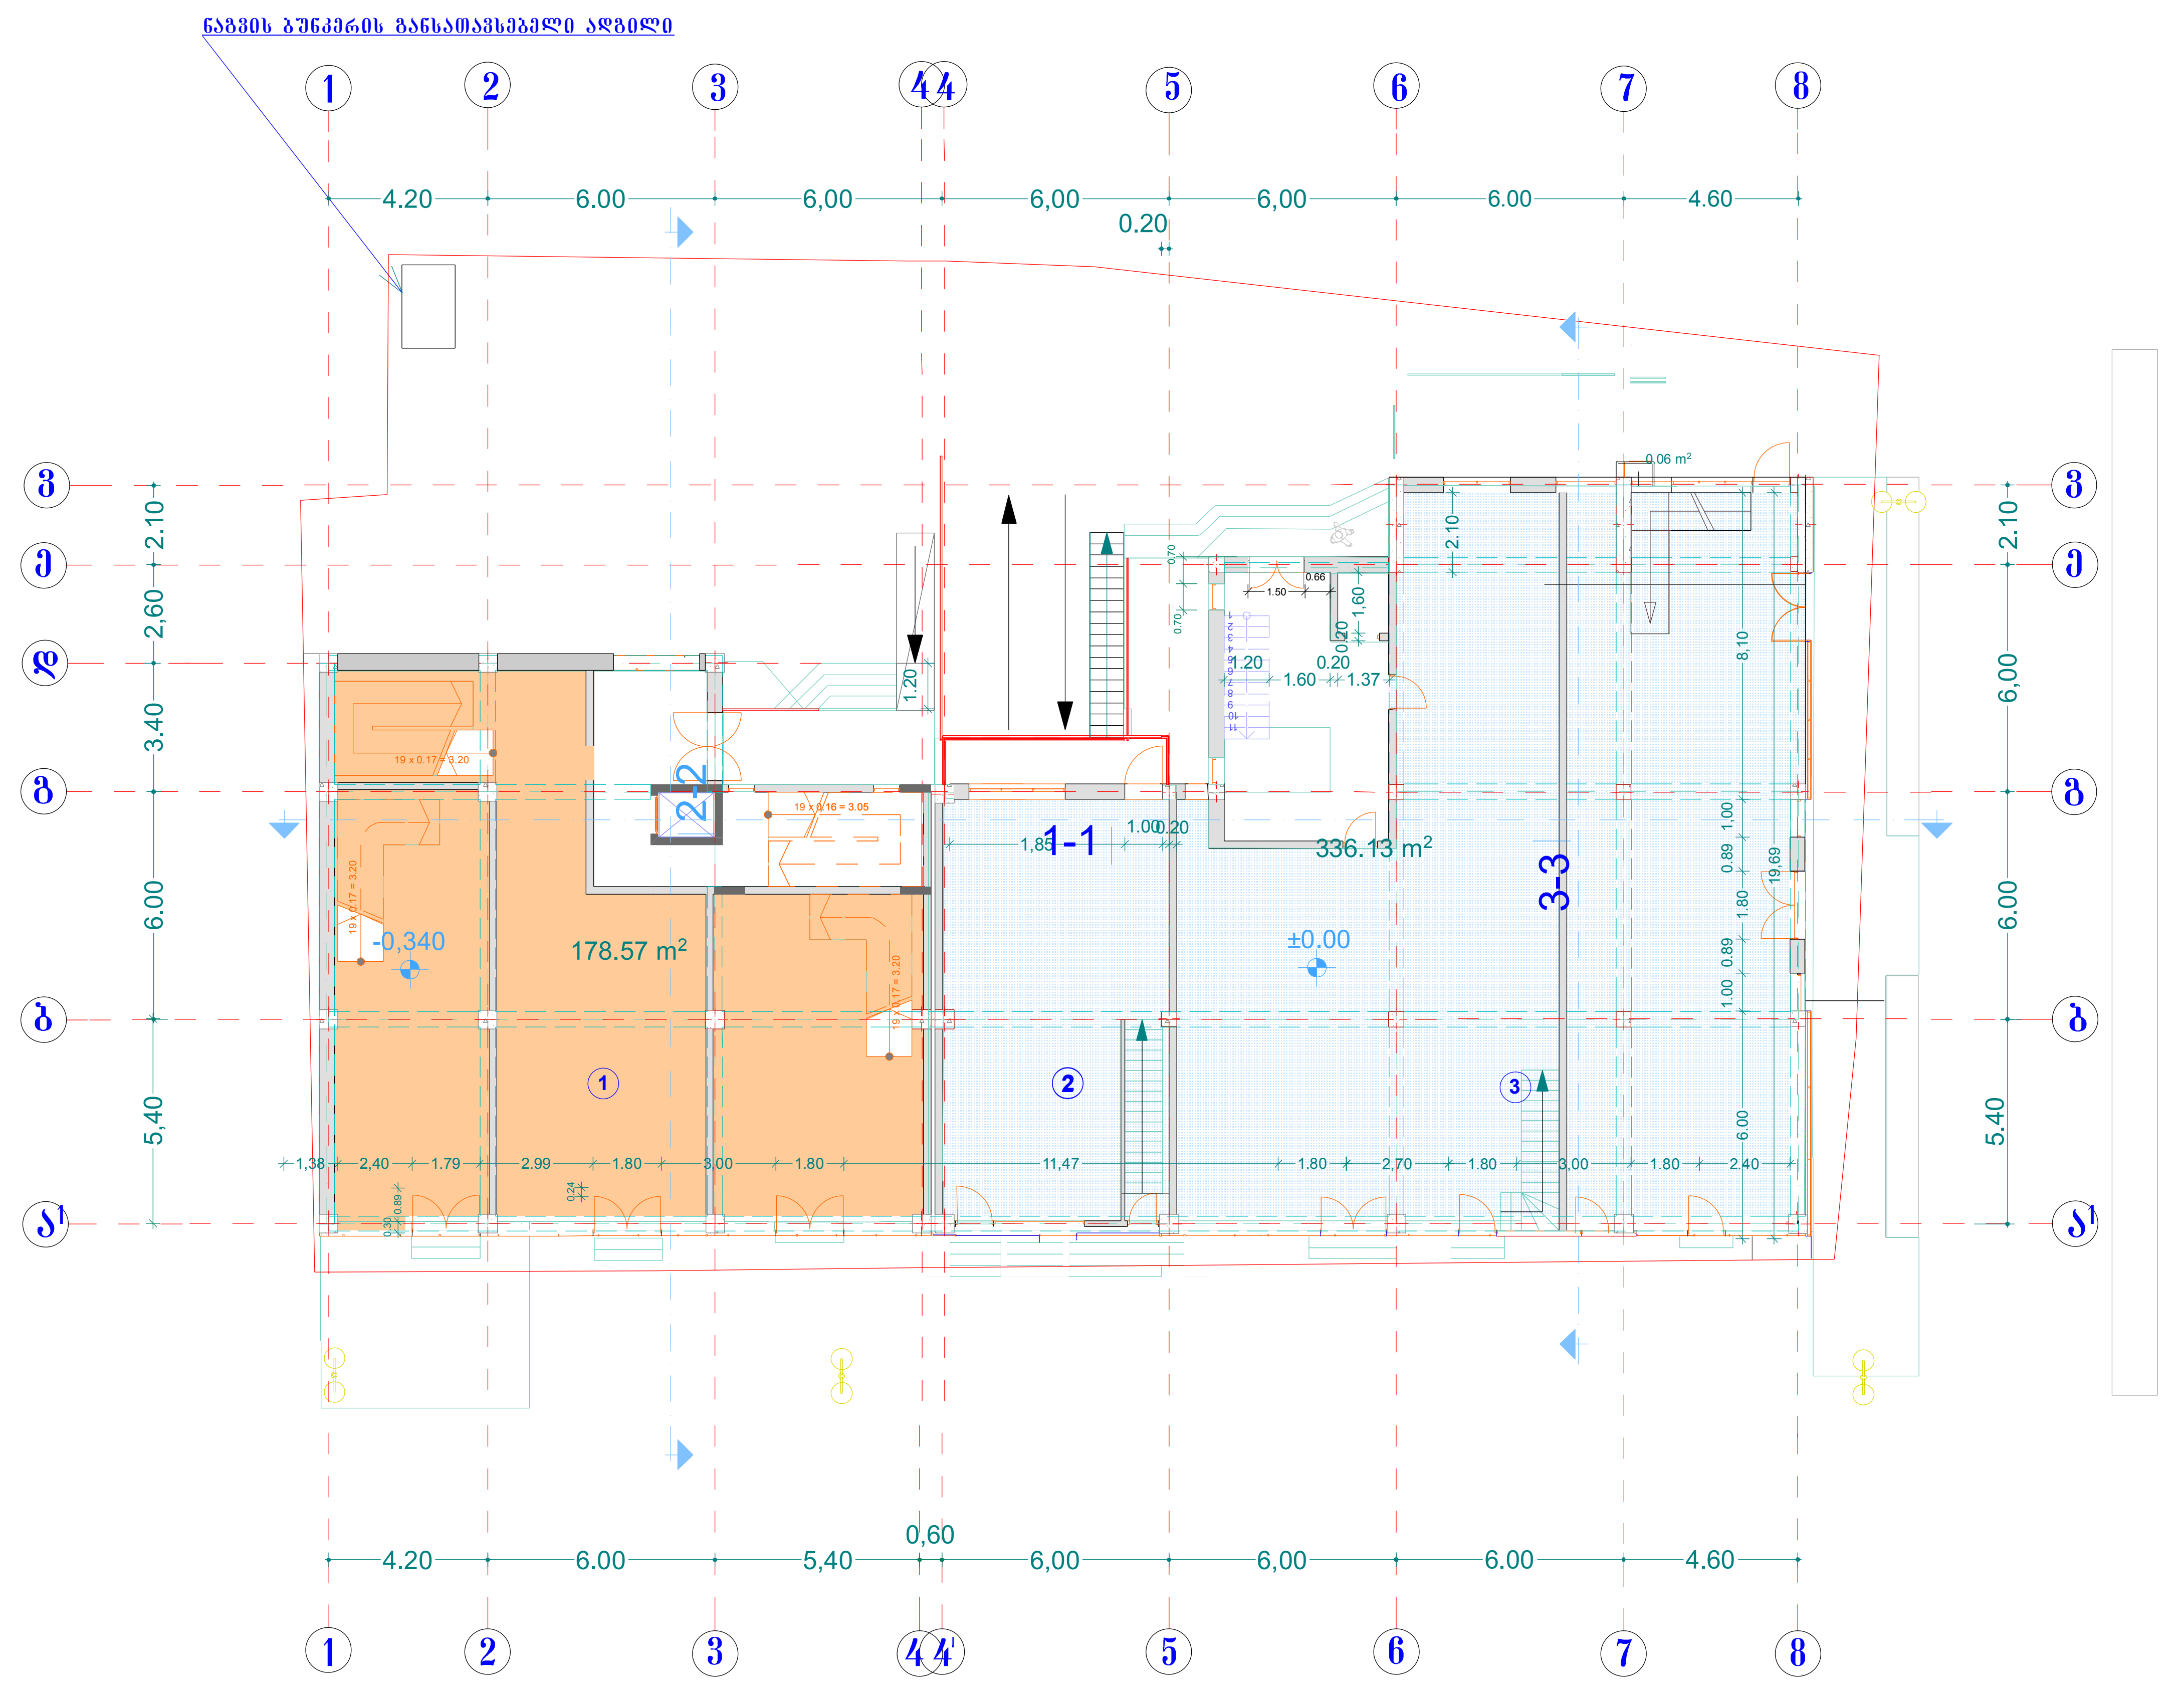


| ფორმატი A-3 | თბილისი 2009 წ. დაკვეთა № 2 | |
|---|---|---|

ექსპლიკაცია

**კორექტირებული**

კომერციული ფართი 518.37მ$^{2}$

პირობითი ნიშნები

±0.00 ვერტიკალური ნიშნული

58.63m$^{2}$ სათავსოს ფართი

562,14 m$^{2}$ ფართი გარე კონტურზე (მოშენების ფართი)

566.02 m$^{2}$ ფართი ქ-2 სთვის

გარე განათების ნათურა

შენიშვნები

| დამკვეთი | მისამართი |
|---|---|
| ამხ...წინანდალი-2007.. შ.პ.ს. ..გარანტი კონტრაქშენ ჯორჯია.. | ისან-სამგორის რ-ნი წინანდლის ქ. №10 |
| შეთანხმებულია დამკვეთთან | ხელმოწერა: |

პროექტის სახელწოდება

მრავალბინიანი საცხოვრებელი სახლი


შ.პ.ს. ფრიზი L.T.D. FRIEZE

საქართველო
თბილისი
ხვიჩიას № 38
ტელ: 37 56 26


| თანამდებობა | გვარი | | |
|---|---|---|---|
| დირექტორი | ზ.გიგაური | | |
| არქიტექტორი | თ.ახმეტელი | | |
| არქიტექტორი | ზ.გიგაური | | |
| შეამოწმა | | | |
| მასშტაბი | 1:200 | გეგმა ნიშნ. 0.00 | |
| თარიღი | | | |
| სტადია | | ფურცლები | ფურცელი |
| პროექტი | | | |

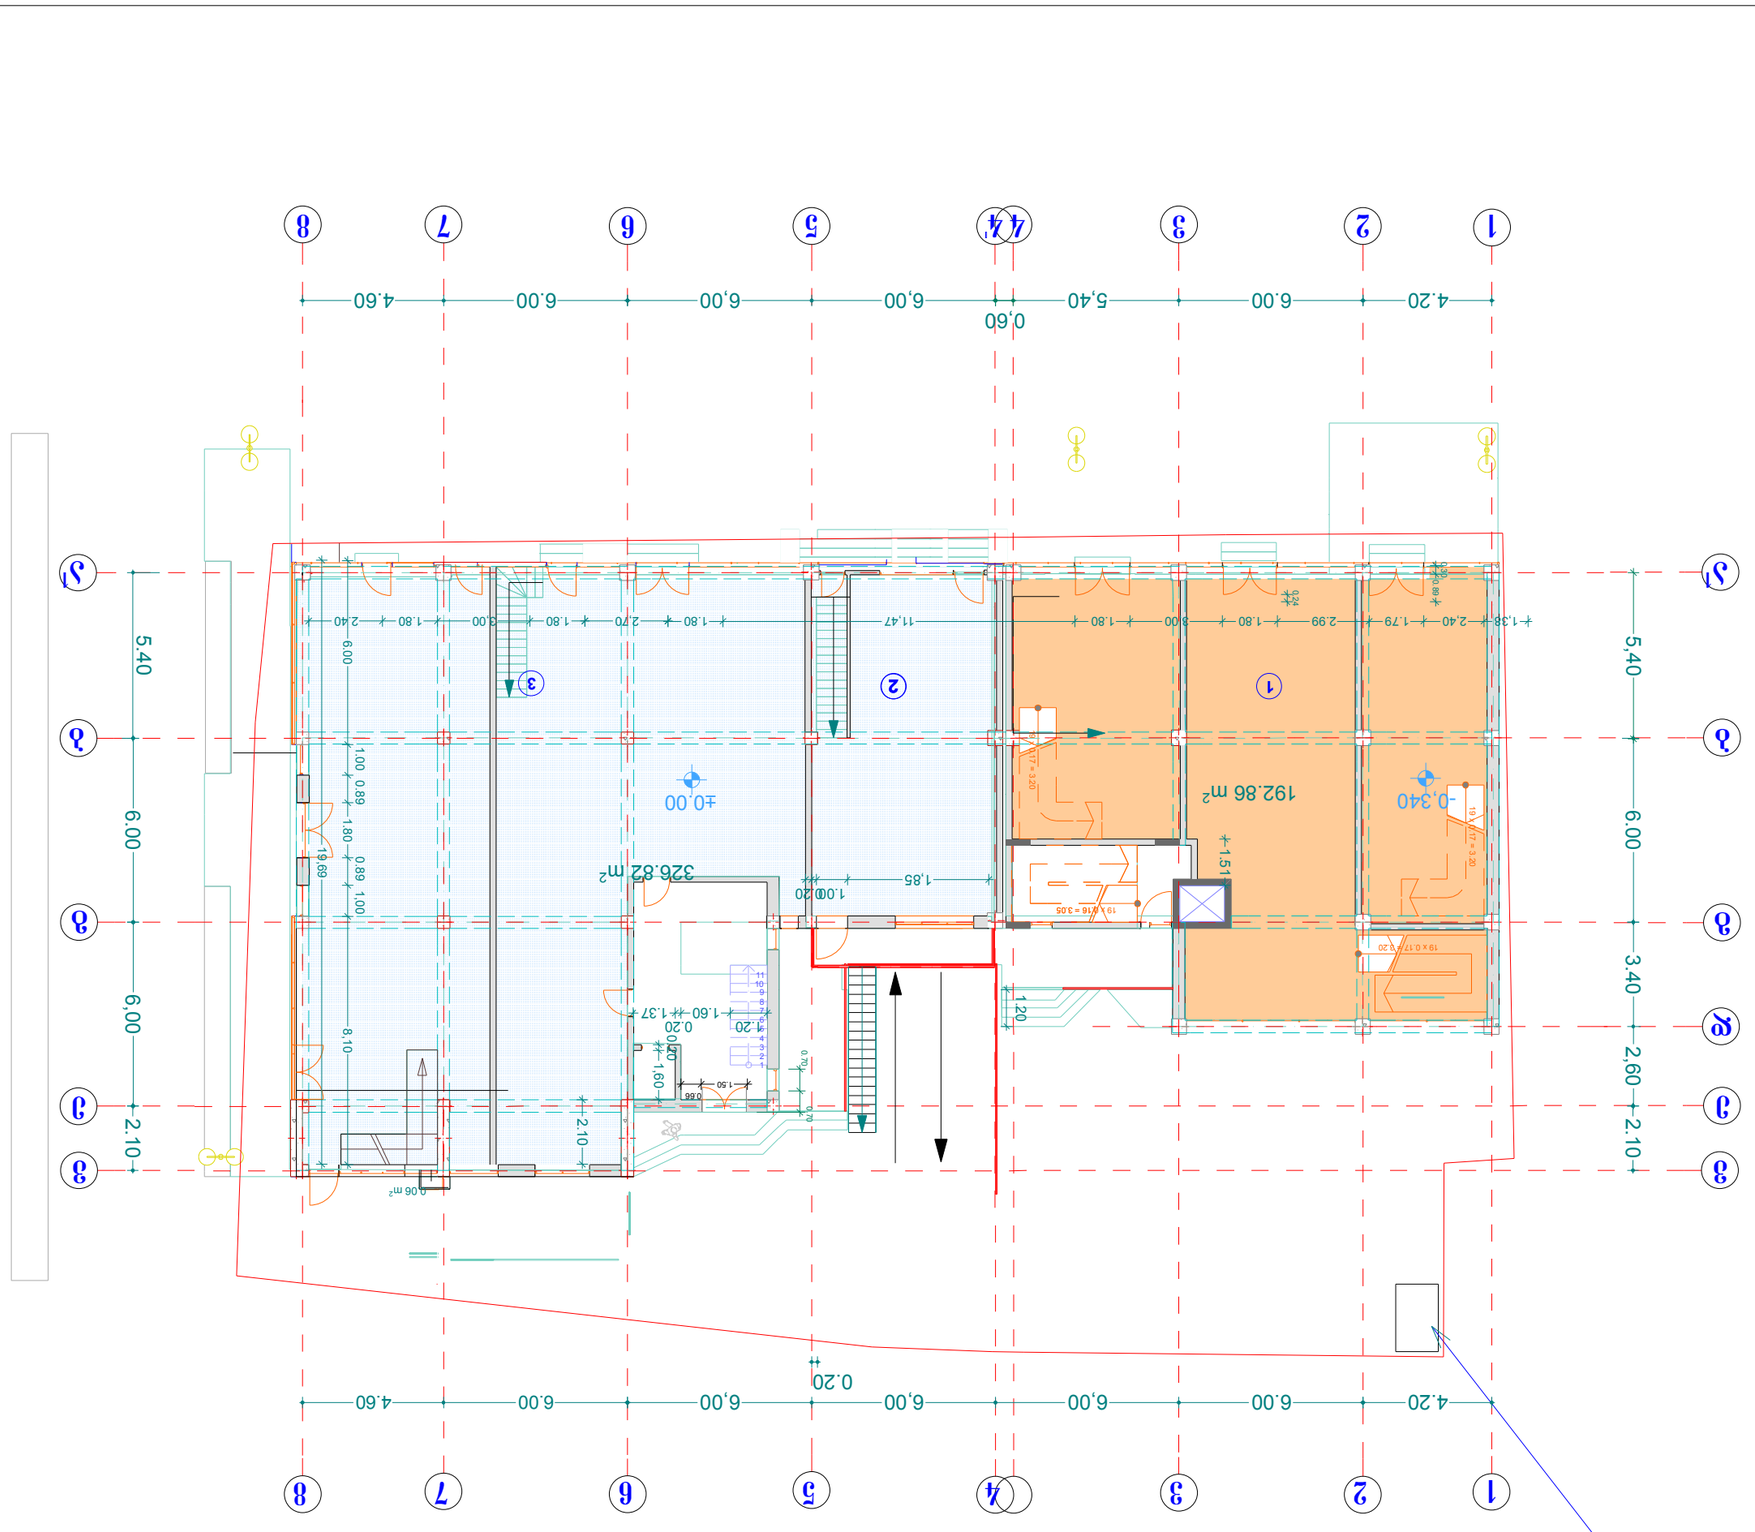


# ამოსავალი გეგმა





















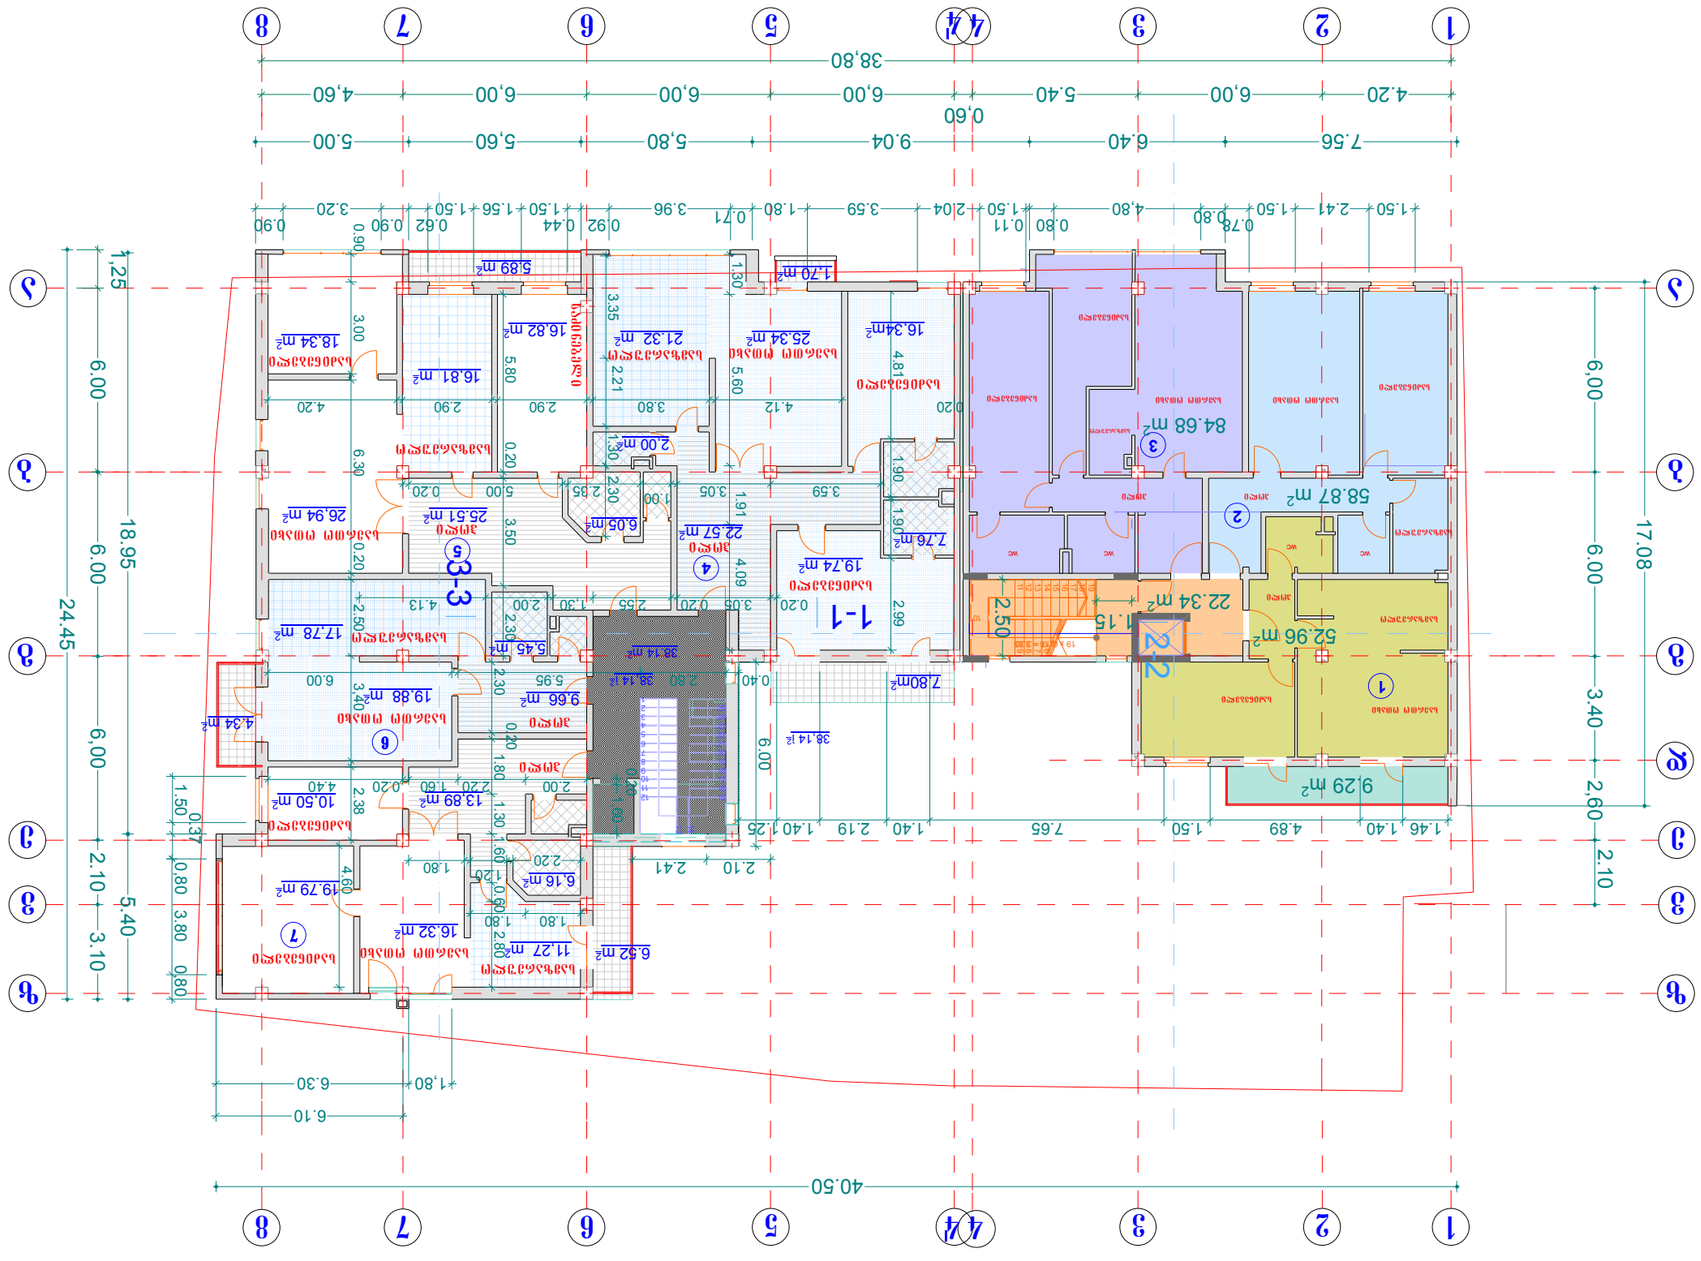


| | |
|---|---|
| ფურცლების რაოდენობა | ფურც. 5 |
| ფურც. 1 | |
| ფურც. 2 | |
| 

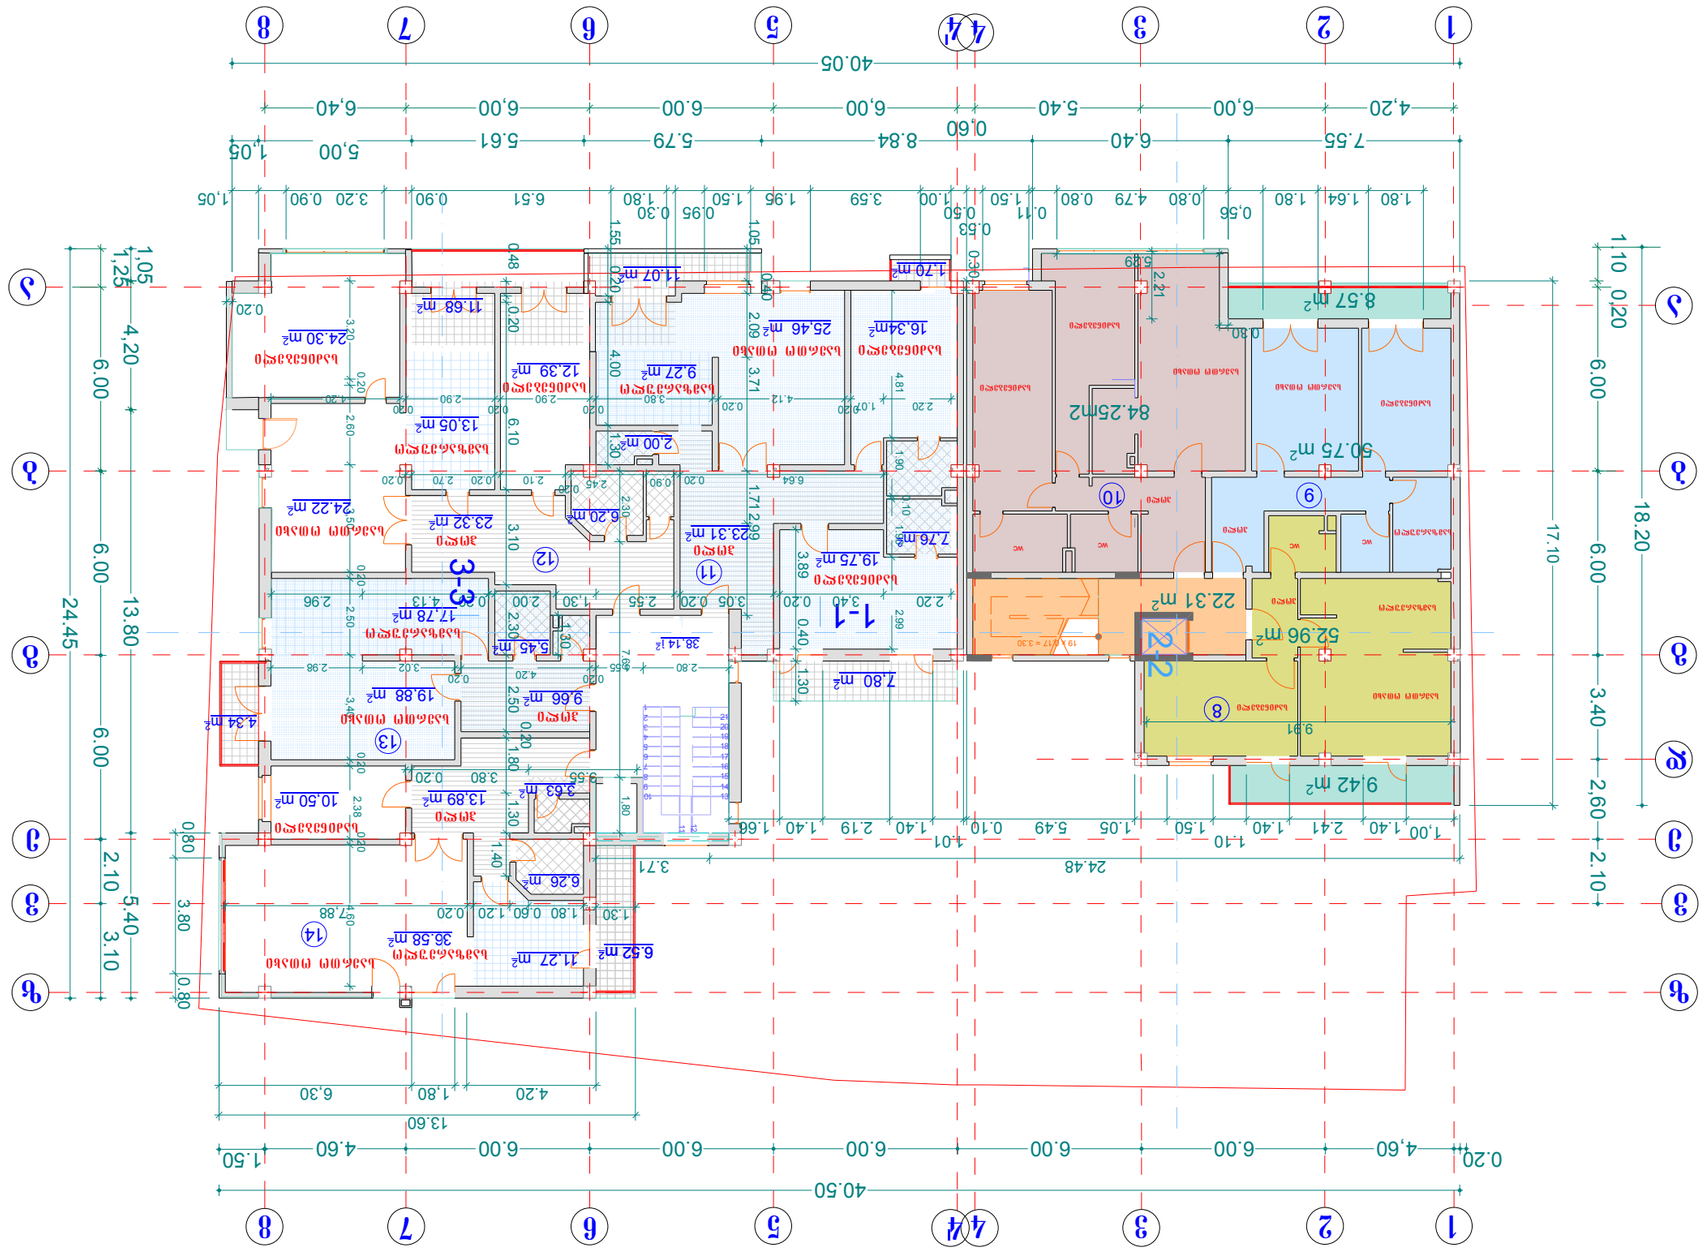


| | |
|---|---|
| ფურცლის A-3 | მაგისტრალის 2009 წ. ფასადების № 2 |
| პროექტის ავტორი | |
| 8 | 2-ოთახიანი ბინა 52.96 მ² |
| 9 | 2 -ოთახიანი ბინა 50.75მ2 |
| 10 | 3 -ოთახიანი ბინა 84.25 მ² |
| 11 | 3 -ოთახიანი ბინა 114.87 მ² |
| 12 | 3 -ოთახიანი ბინა 114.48 მ² |
| 13 | 1 -ოთახიანი ბინა 55.07 მ² |
| 14 | 2 -ოთახიანი ბინა 87.28 მ² |
| | |
| | |
| |

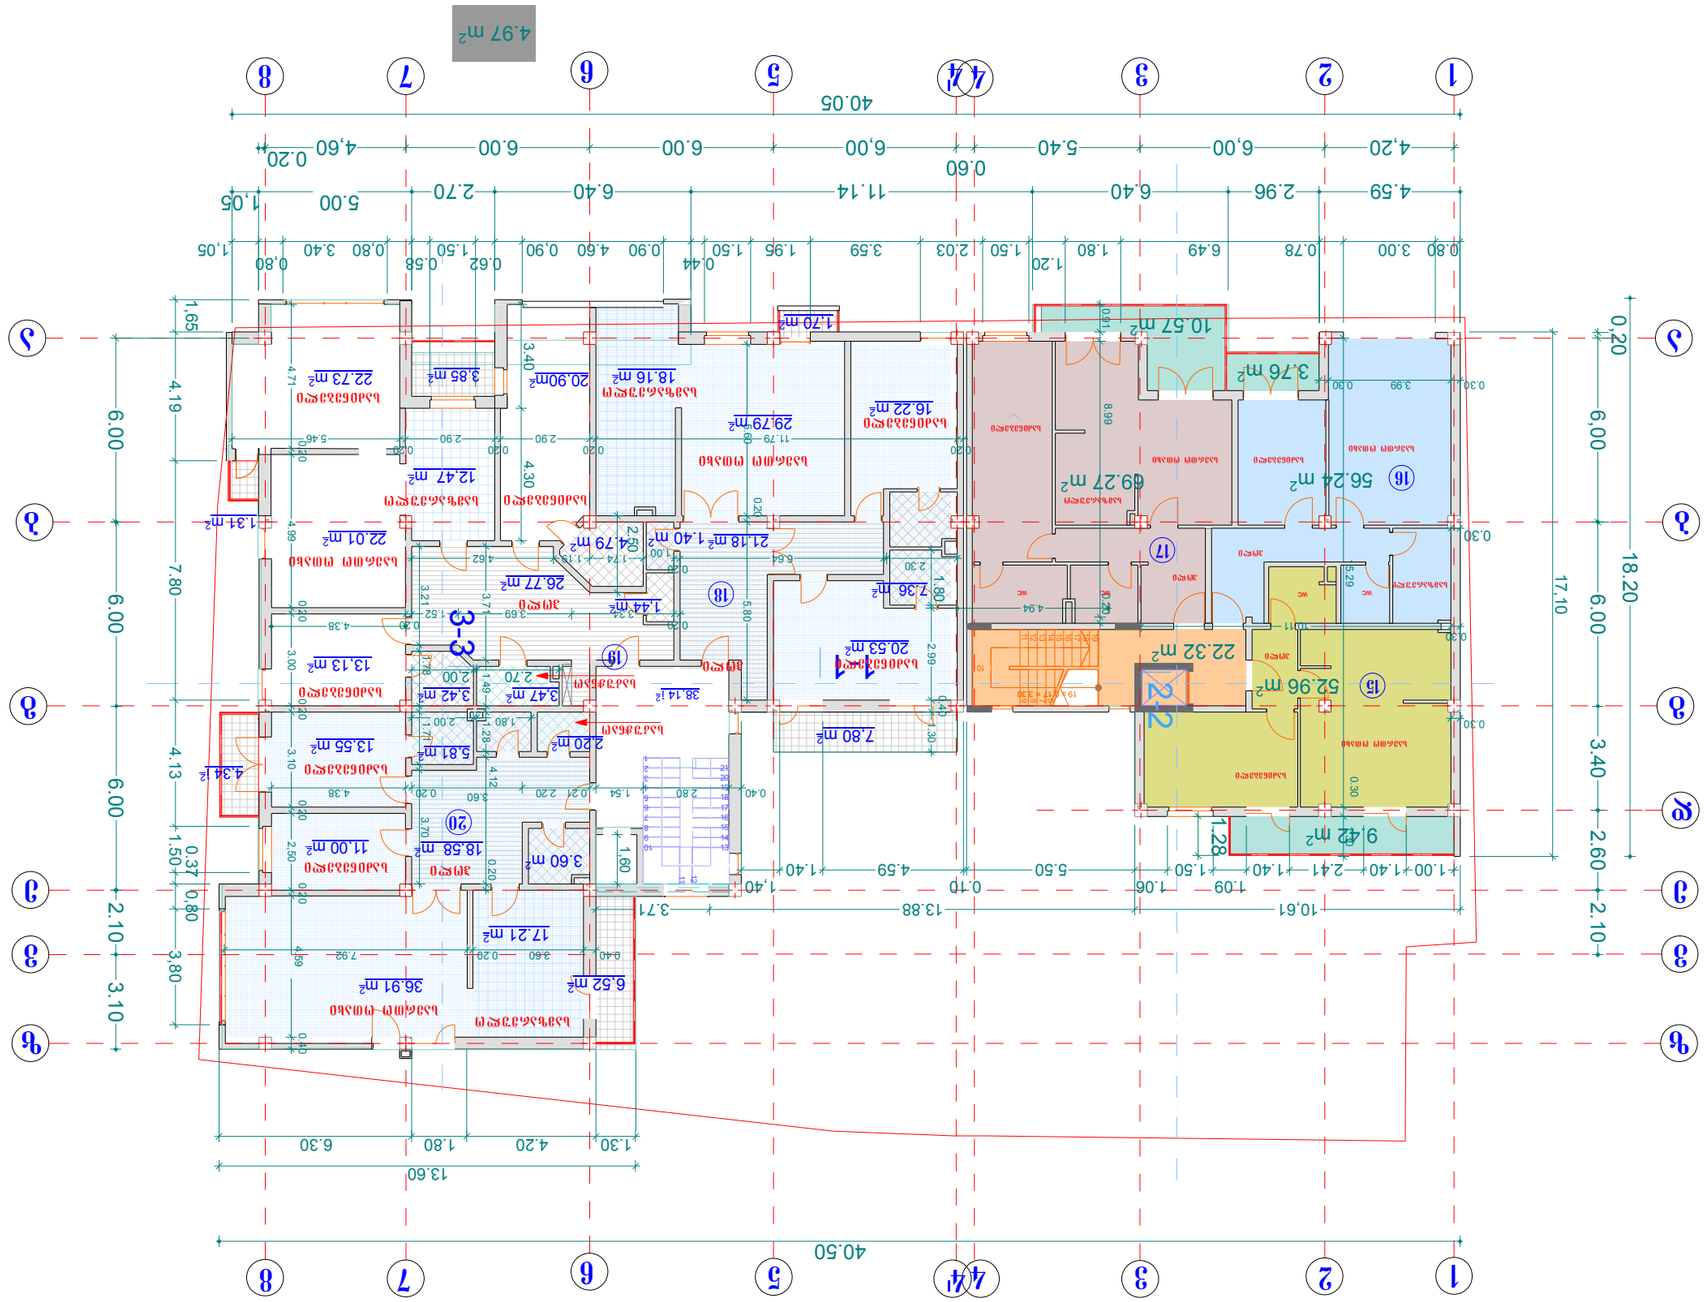
1
2
3
4
4/1
5
6
7
8
40.05
4,20 6,00 5.40 6,00 6.00 4,60 0.20
0.60
4.59 2.96 6.40 11.14 6.40 2.70 5.00 1.05
0.80 3.00 0.78 6.49 1.20 1.80 1.50 1.96 1.50 0.44 2.03 1.50 0.90 4.60 0.90 3.59 1.50 0.62 0.58 0.80 3.40 1.05
40.50
13.60
1.30 4.20 1.80 6.30
3.10 0.80 0.37 1.50 2.10 3.80 4.13 6.00
1.65 4.19 7.80 6.00
0,20 6,00 18.20 3.40 2.60 2.10 17.10
10.61 13.88 3.71 0.10 1.40 4.59 5.50 1.06 1.09 1.40 1.40 2.41 1.40 1.00
0.30 0.30 0.30 

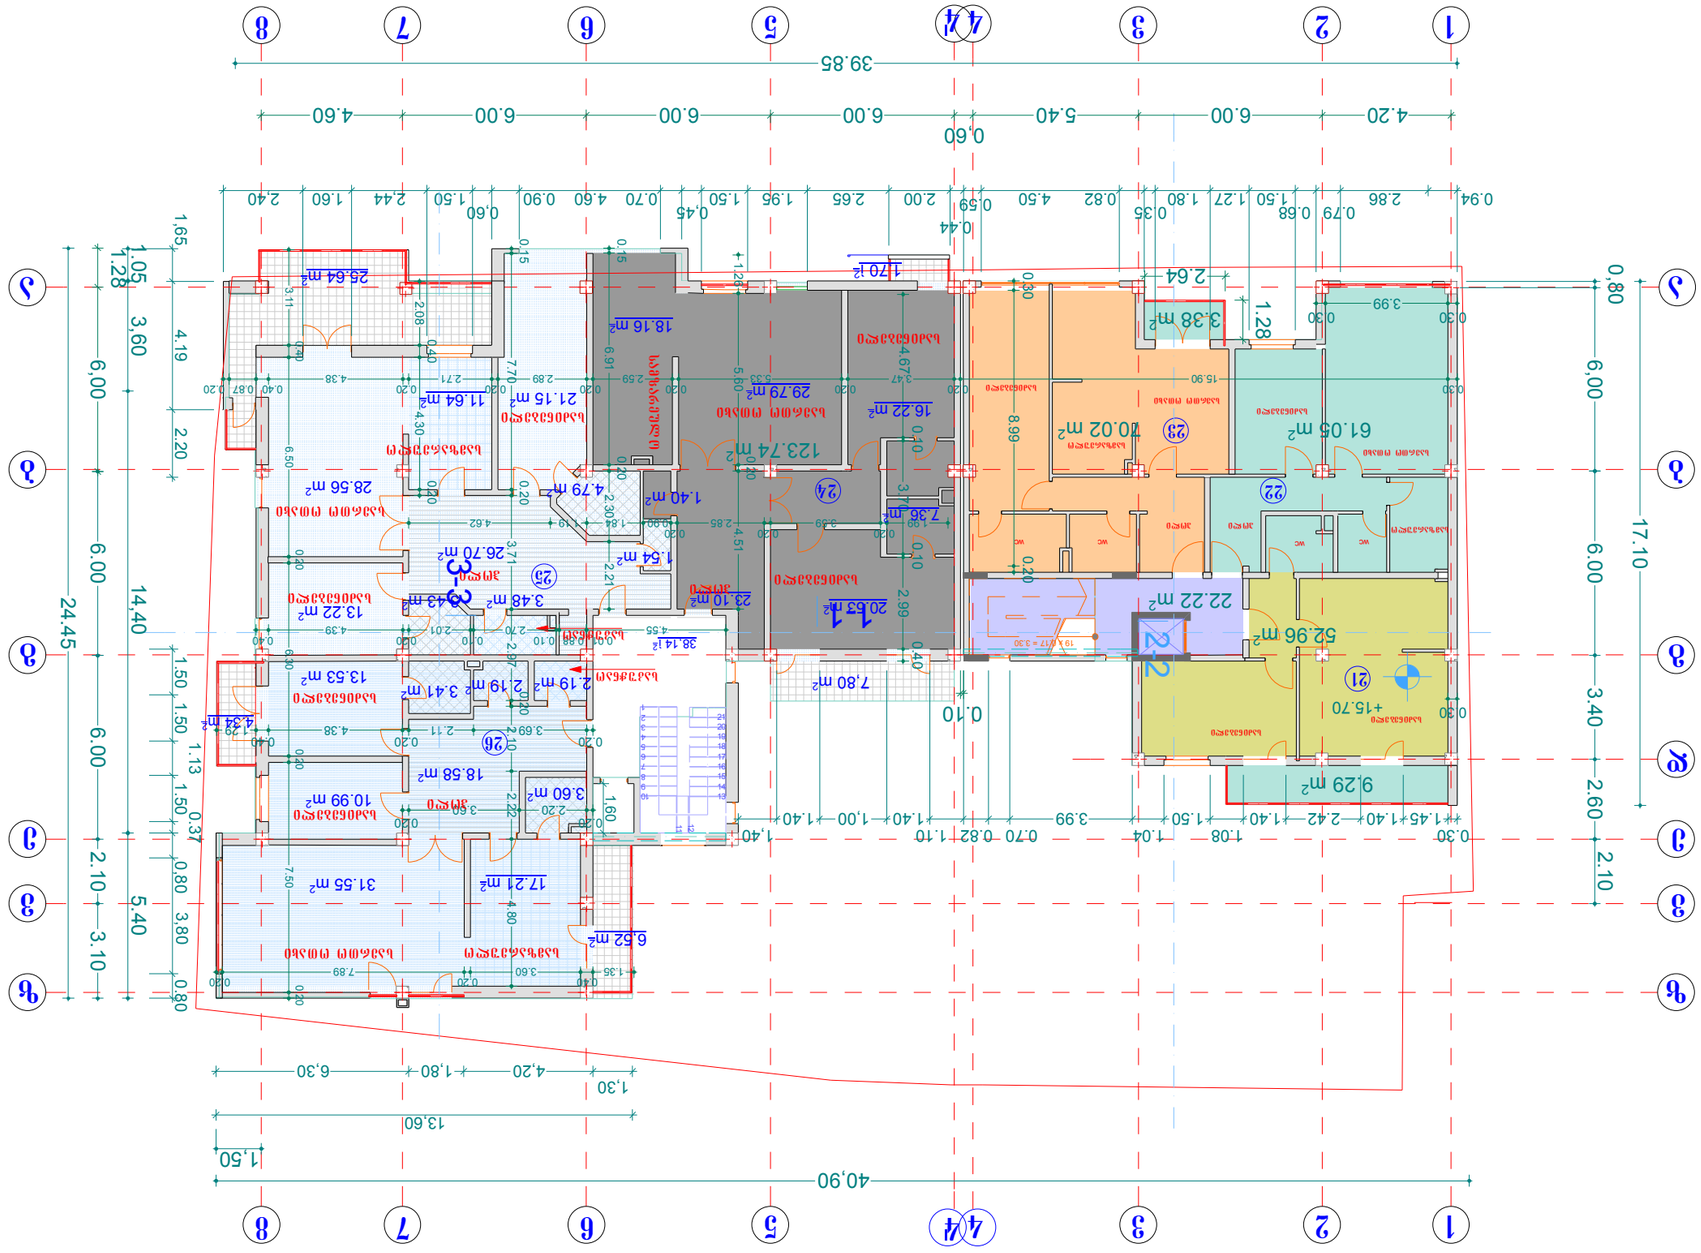
1
2
3
4
4
5
6
7
8
39.85
40,90
24.45
17.10
14,40
6,00
3,60
2.20
4.19
1.65
1.28
1.05
0,80
3.10
2.10
5.40
1.13
0.37
1.50
6.00
3.40
2.60
0.60
0.44
0.10
1.30
13.60
1,50
4,20
1,80
6,30
4.20
6.00
5.40
6.00
6.00
4.60
0.94
2.86
0.79
0.68
1.50
1.27
1.80
0.35
0.60
0.90
0.70
4.60
2.65
2.00
0.45
1.50
1.96
0.59
2.44
1.60
2.40
0.82
4.50
0.30
2.64
3.28 m²
1.28
3.99
0.30
0.30
0.30
15.90
0.30
0.30
0.30

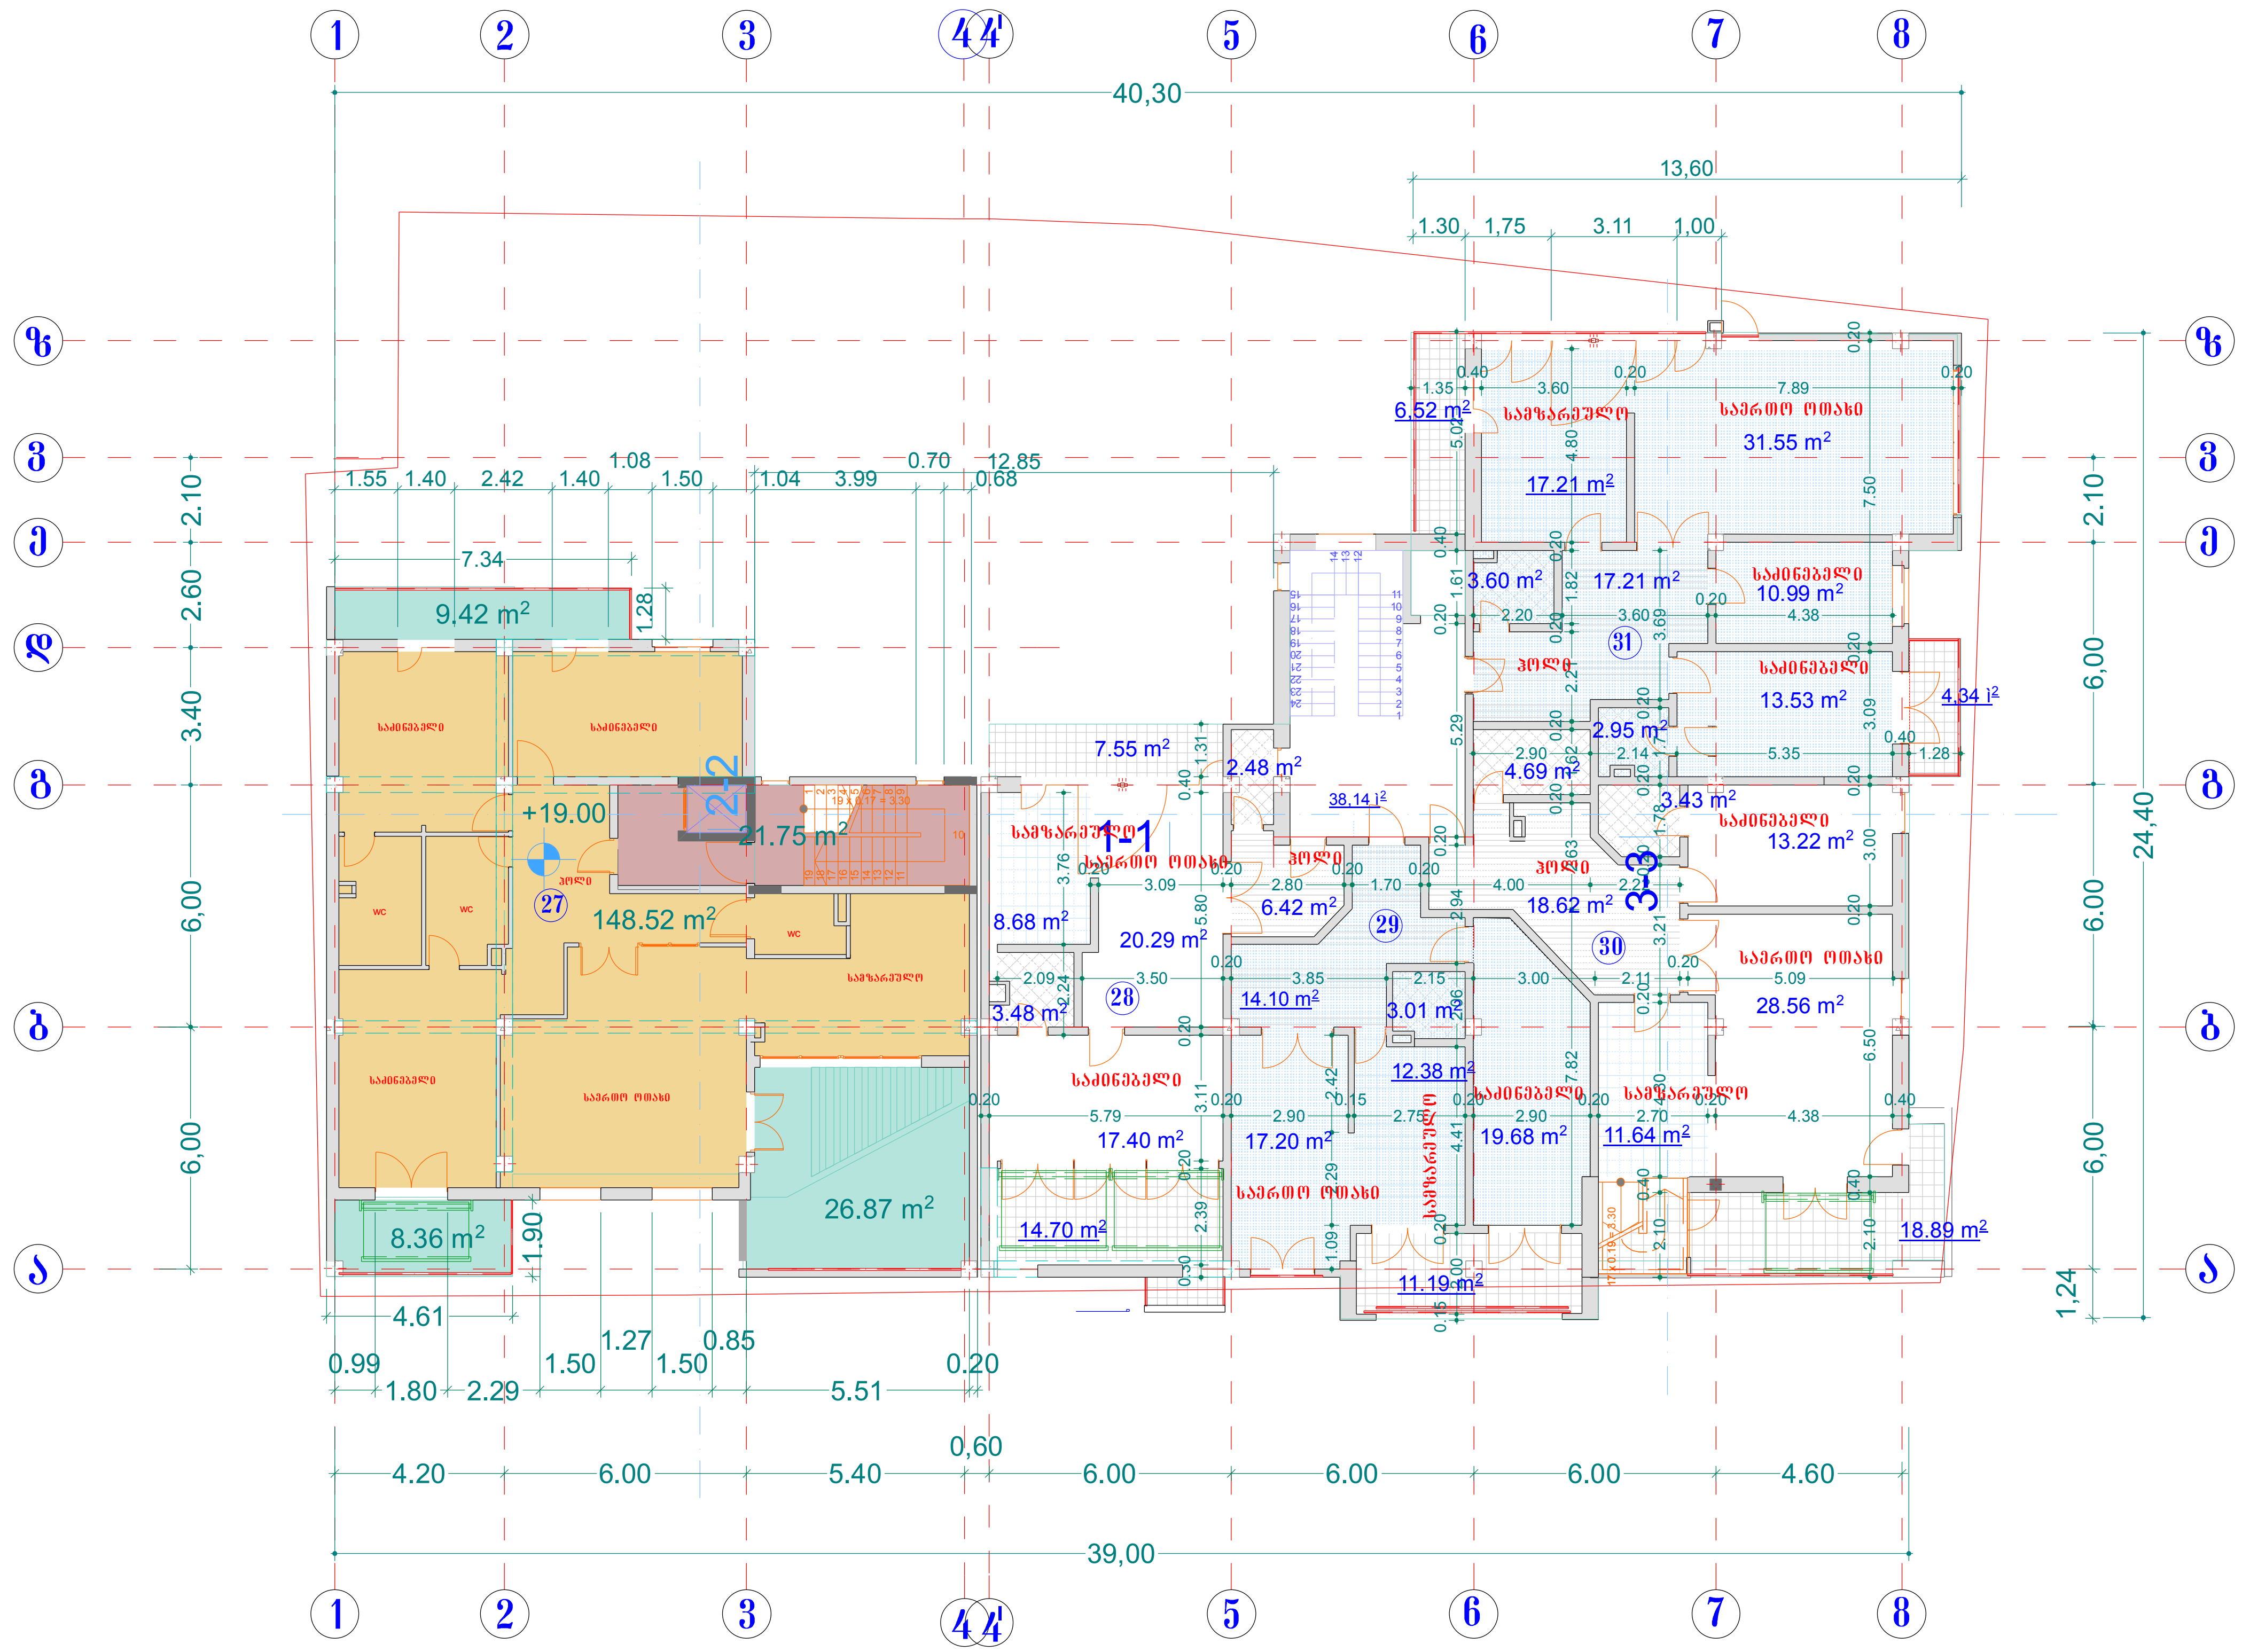


| ფორმატი A-3 | თბილისი 2009 წ. დაკვეთა № 2 |
|---|---|

## ექსპლიკაცია

**ბინა № 27** 4 -ოთახიანი
ფართი 153.03 m$^2$
საზაფხულო ფართი 44.29 m$^2$

**ბინა № 28** 2 -ოთახიანი
ფართი 60.69 m$^2$
საზაფხულო ფართი 22,41 m$^2$

**ბინა № 29** 2 -ოთახიანი
ფართი 70.04 m$^2$
საზაფხულო ფართი 11,19 m$^2$

**ბინა № 30** 2 -ოთახიანი
ფართი 88.38 m$^2$
საზაფხულო ფართი 18,89 ì$^2$

**ბინა № 31** 3 -ოთახიანი
ფართი 111.69 m$^2$
საზაფხულო ფართი 10,86 ì$^2$

## პირობითი ნიშნები

საჩრდილობელი მარკიზი

წითელი ხაზები

+19.00 ვერტიკალური ნიშნული

6 ბინის ნომერი

58.63m$^2$ სათავსოს ფართი

504.98 m$^2$ ფართი გარე კონტურზე

559.64m2 ფართი კ-2 სთვის

წყლის გადაყვანის მიმართულება

სარინელები

## შენიშვნები

| დამკვეთი | მისამართი |
|---|---|
| ამხ...წინანდალი-2007.. შ.პ.ს. ..გარანტი კონტრაქშენ ჯორჯია.. | ისან-სამგორის რ-ნი წინანდლის ქ. №10 |
| შეთანხმებულია დამკვეთთან | ხელმოწერა: |

პროექტის სახელწოდება

მრავალბინიანი საცხოვრებელი სახლი


შ.პ.ს. ფრიზი L.T.D. FRIEZE

საქართველო
თბილისი
ხვიჩიას № 38
ტელ: 37 56 26


| თანამდებობა | გვარი | | |
|---|---|---|---|
| დირექტორი | ზ.გიგაური | | |
| არქიტექტორი | თ.ახმეტელი | | |
| არქიტექტორი | ზ.გიგაური | | |
| შეამოწმა | | | |
| მასშტაბი | 1:200 | გეგმა ნიშნ. 19.00 | |
| თარიღი | | | |
| სტადია | | ფურცლები | ფურცელი |
| პროექტი | | | |

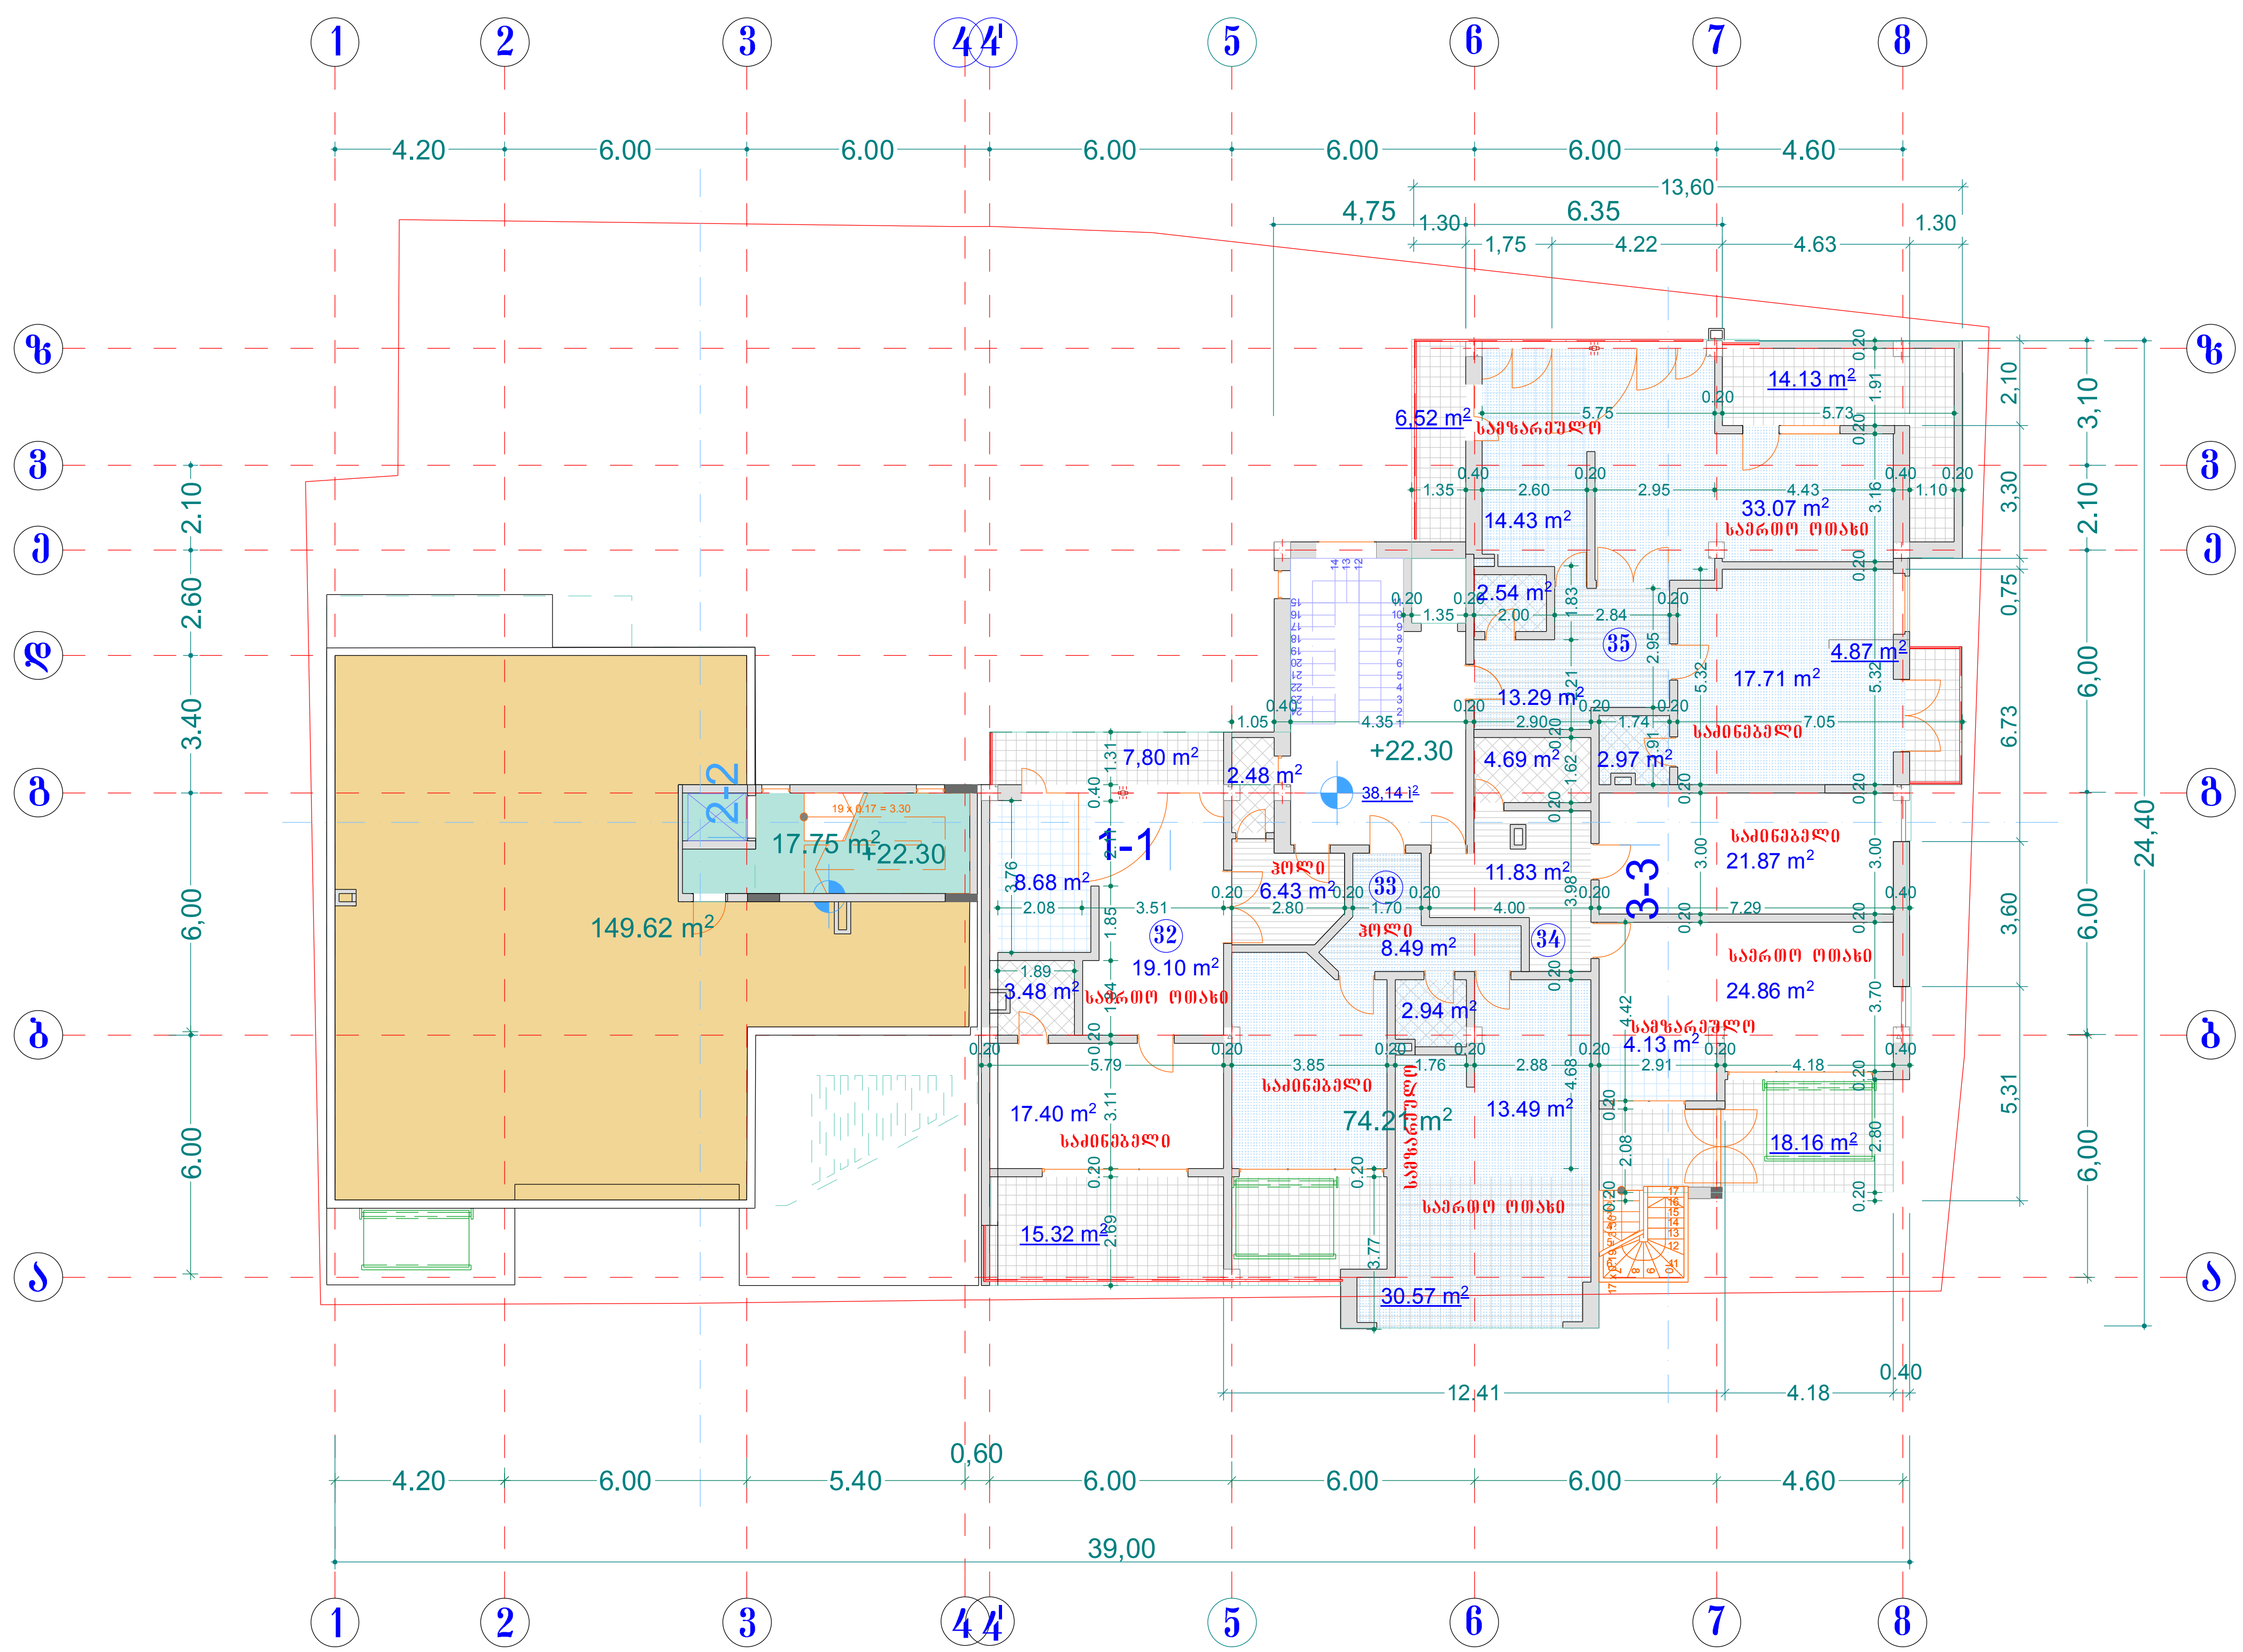


| ფორმატი A-3 | თბილისი 2009 წ. დაკვეთა № 2 |
|---|---|

**ექსპლიკაცია**

ბინა № 32 2-ოთახიანი

ფართი 60.72 m$^2$

საზაფხულო ფართი 23,12 ì$^2$

ბინა № 33 2 -ოთახიანი

ფართი 74.46მ$^2$

საზაფხულო ფართი 6.80m$^2$

ბინა № 34 2 -ოთახიანი

ფართი 70.14 m$^2$

საზაფხულო ფართი 18,16 ì$^2$

პირობითი ნიშნები

ბინა № 35 2 -ოთახიანი

ფართი 100.74 m$^2$

საზაფხულო ფართი 25.52 ì$^2$

+22.30 ვერტიკალური ნიშნული

წითელი ხაზები

საჩრდილობელი მარკიზი

6 ბინის ნომერი

58.63m$^2$ სათავსოს ფართი

344.80m2 ფართი კ-2 სთვის

**შენიშვნები**

| დამკვეთი | მისამართი |
|---|---|
| ამხ...წინანდალი-2007.. შ.პ.ს. ..გარანტი კონტრაქშენ ჯორჯია.. | ისან-სამგორის რ-ნი წინანდლის ქ. №10 |
| შეთანხმებულია დამკვეთთან | ხელმოწერა: |

პროექტის სახელწოდება

**მრავალბინიანი საცხოვრებელი სახლი**


შ.პ.ს. ფრიზი L.T.D. FRIEZE

საქართველო
თბილისი
ხვიჩიას № 38
ტელ: 37 56 26


| თანამდებობა | გვარი | | |
|---|---|---|---|
| დირექტორი | ზ.მიგაური | | |
| არქიტექტორი | თ.ახმეტელი | | |
| არქიტექტორი | ზ.მიგაური | | |
| შემოწმება | | | |
| მასშტაბი | 1:200 | სახურავის გეგმა ნიშნულზე 22.30 | |
| თარიღი | | | |
| სტადია | | ფურცლები | ფურცელი |
| პროექტი | | | |

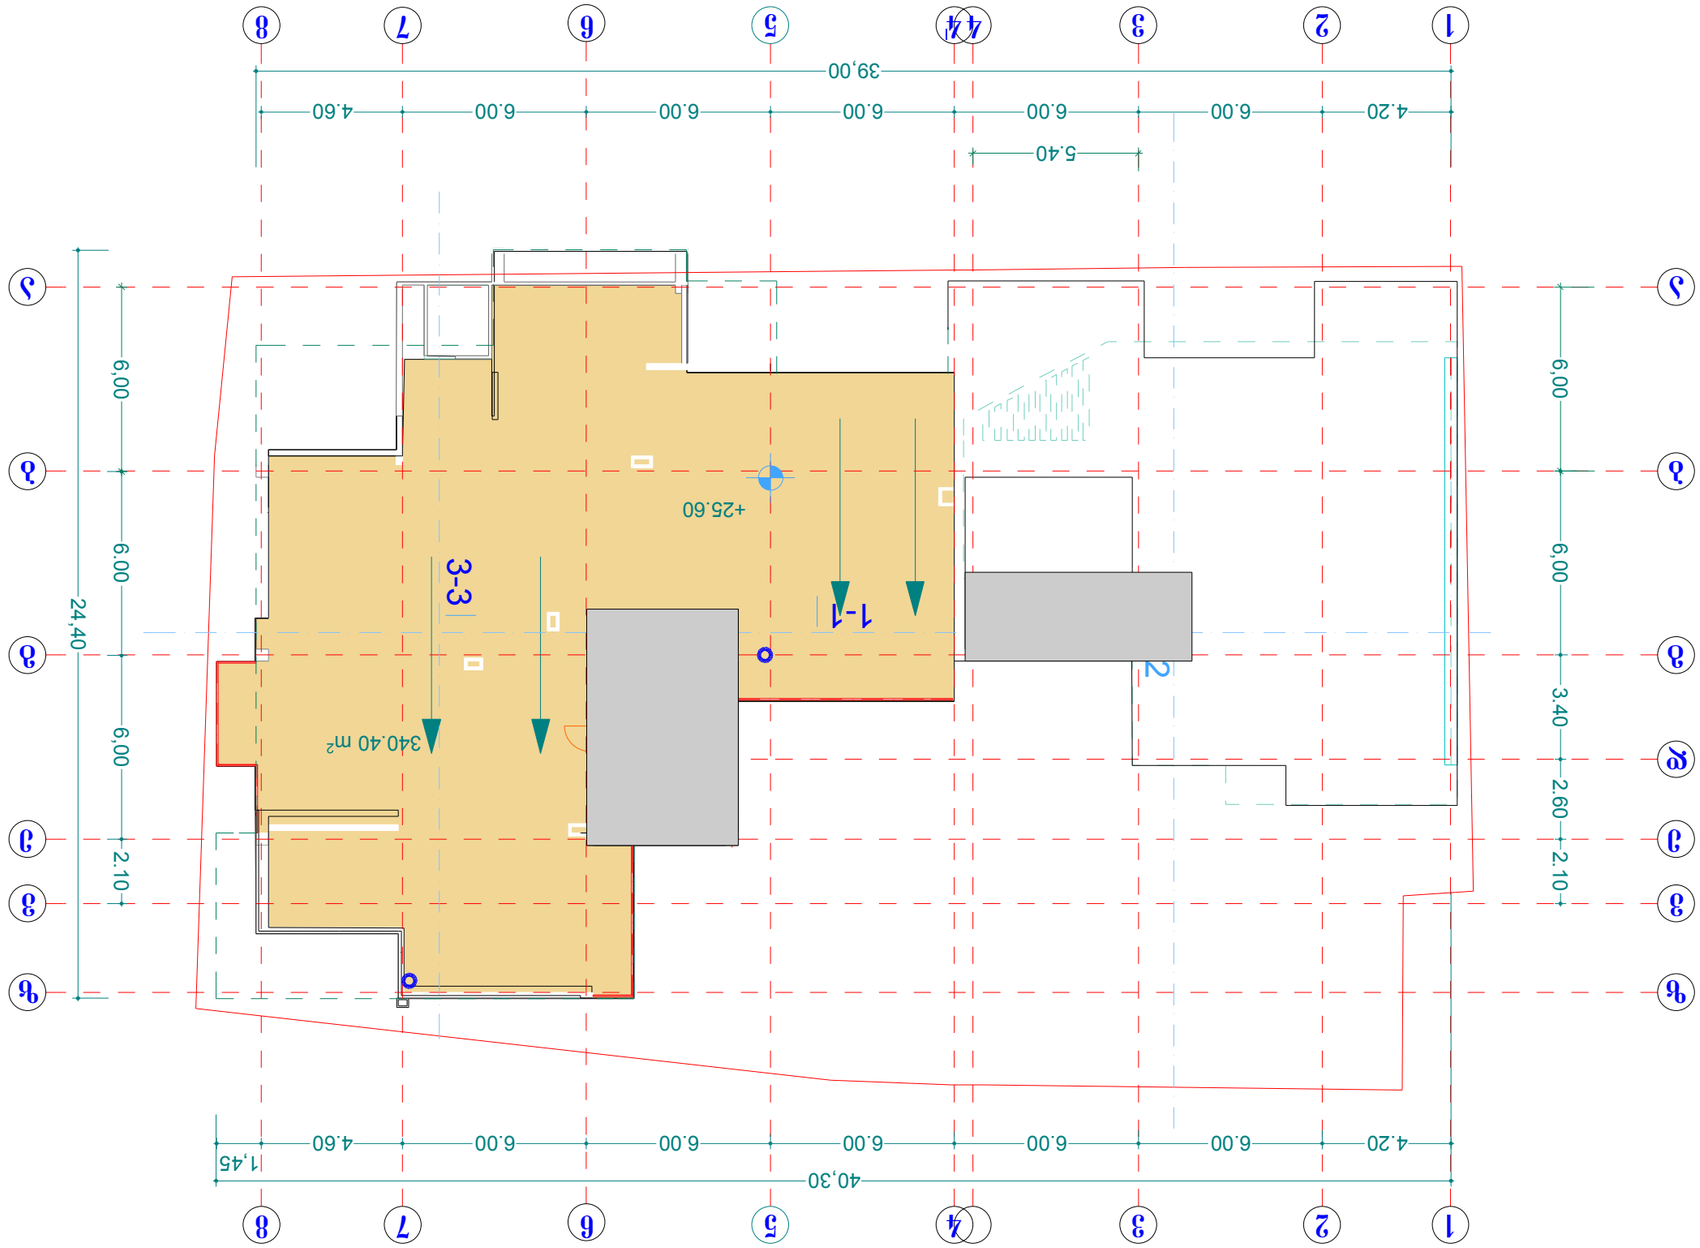



