



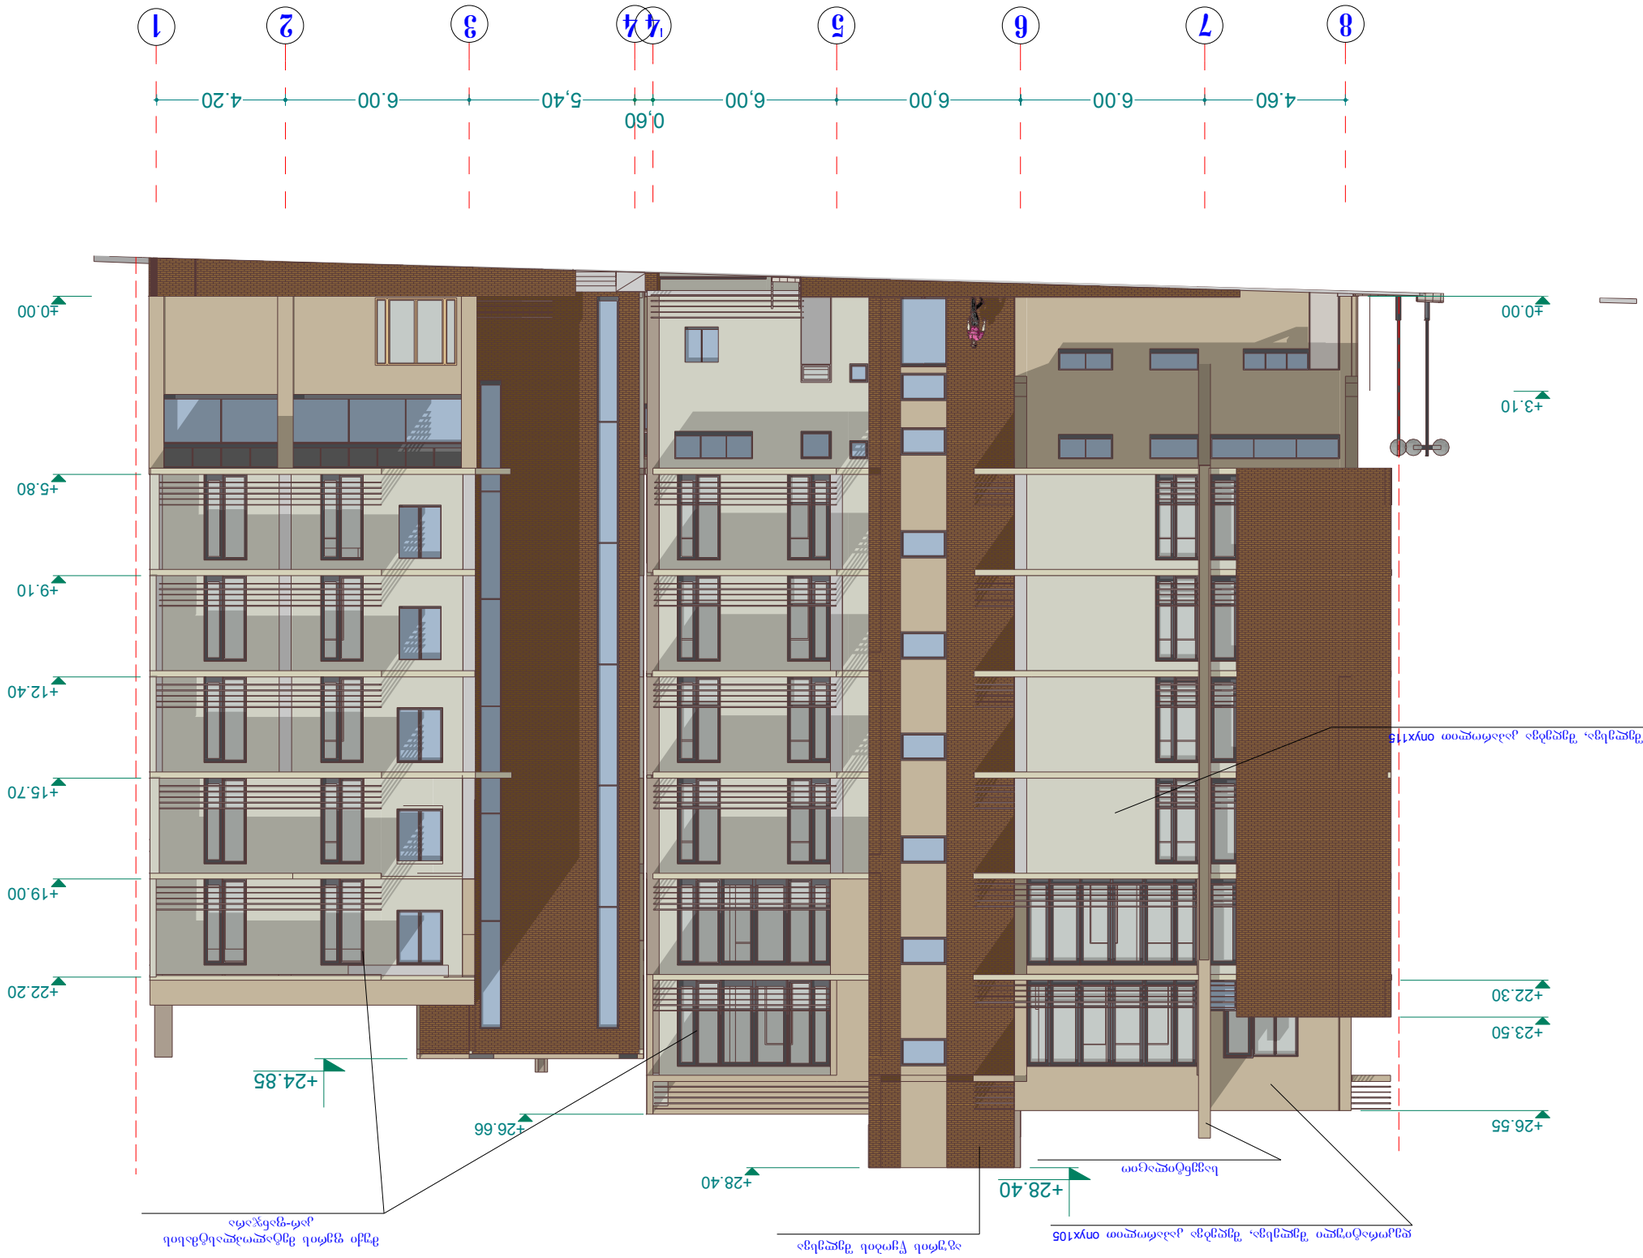












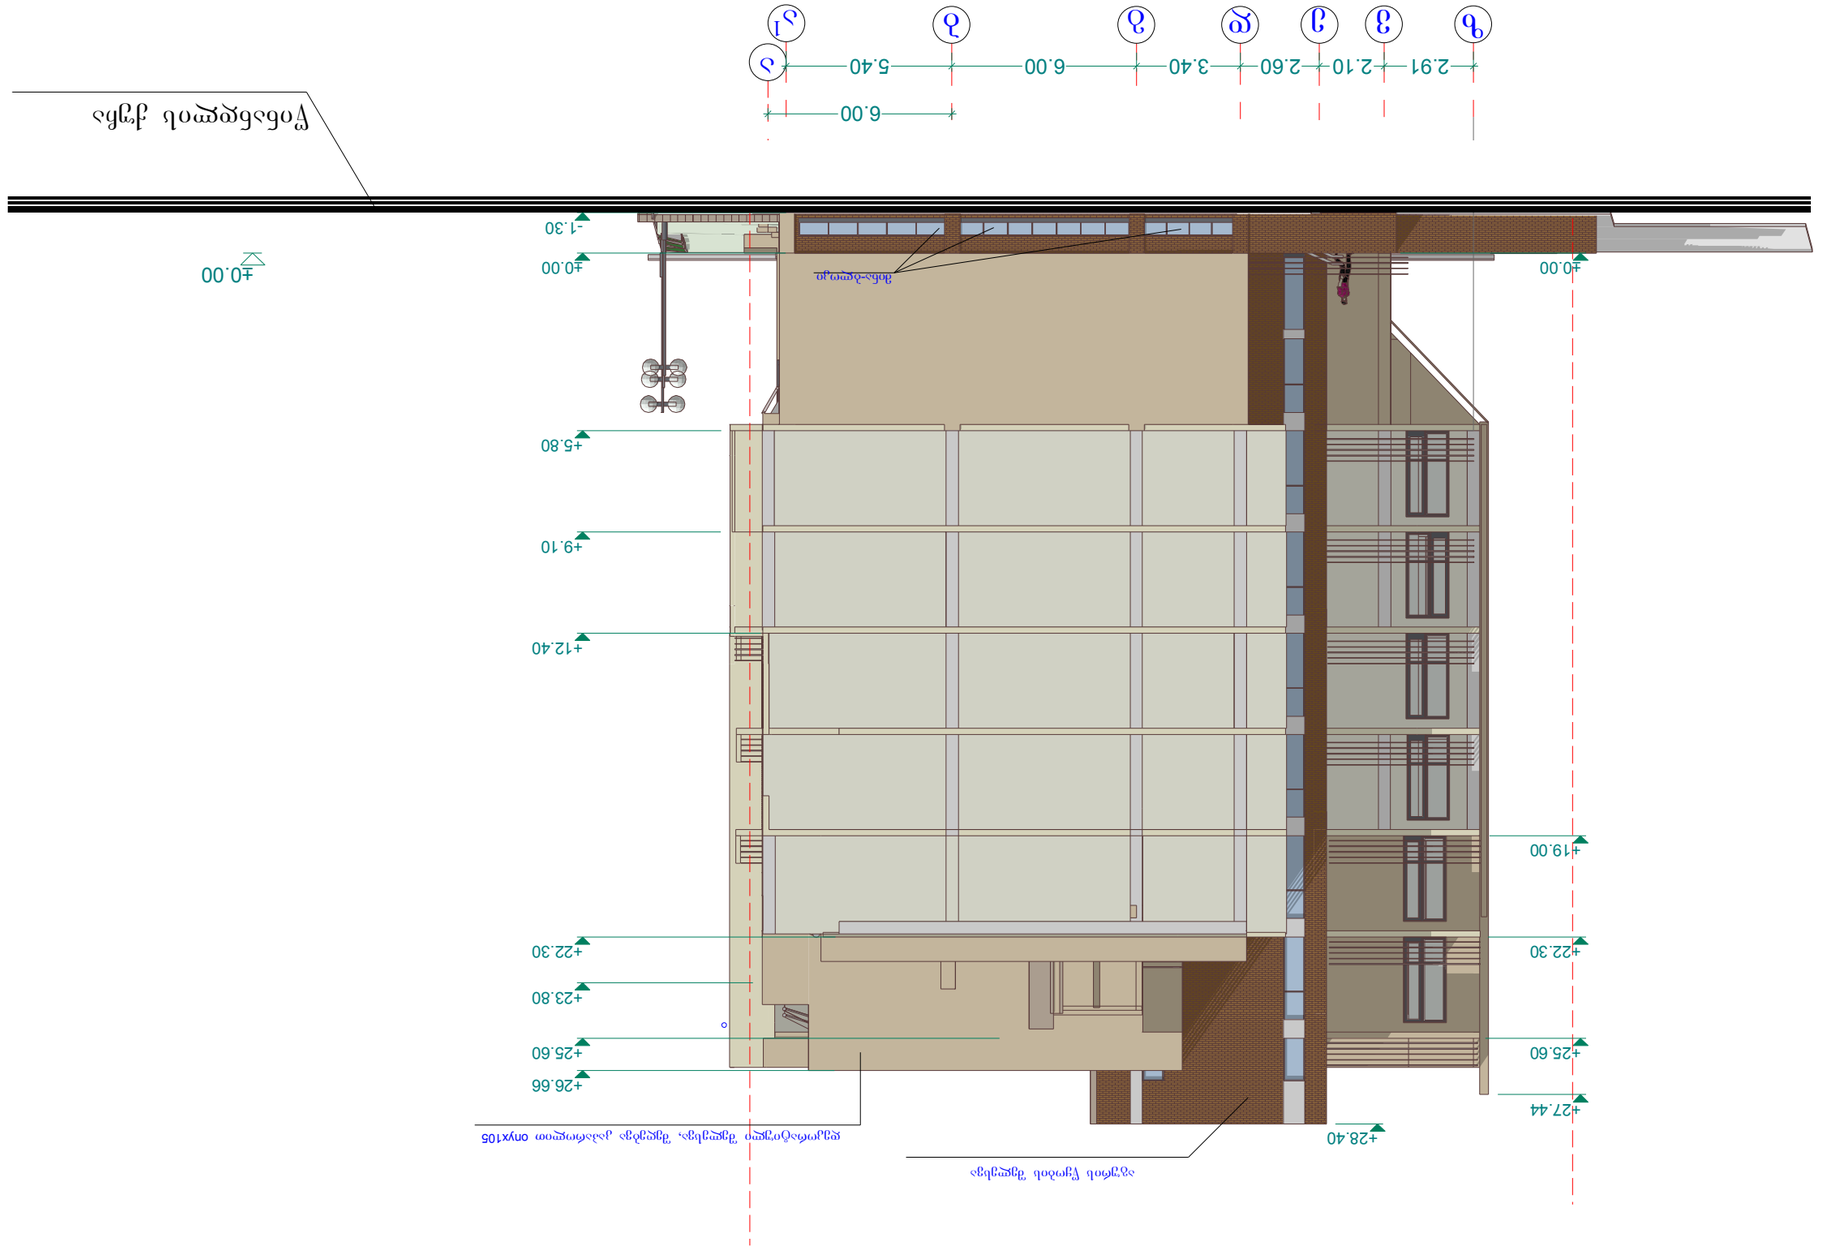








შენობის სიმაღლის განსაზღვრის სქემა მ. 1:100

