PRODUCED BY AN AUTODESK EDUCATIONAL PRODUCT


საქართველოს
ქ. თბილისის მერია
სსიპ თბილისის არქიტექტურის სამსახური

ქ. თბილისში, ვაკე - საბურთალოს რ/ნ, ჯიქიას ქუჩა № 18 -0000.00- კვ.მ
არასასოფლო-სამეურნეო დანიშნულების მიწის ნაკვეთის ტოპოგრაფიული


სამსახურის უფროსი: /ა. ბოქოლიძე /.

სიტუაციური გეგმა 1:2000

გეგმა

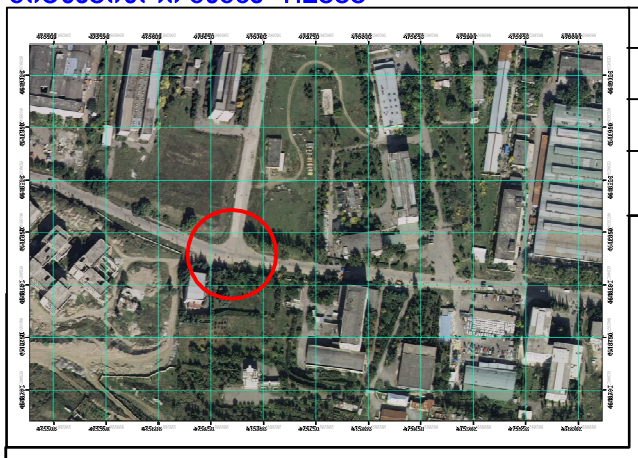

ქალაქგებმარების განყოფილება			საინვესტიციო განყოფილება		
განყოფილების უფროსი:					
მთავარი სპეციალისტი:			მთ. სპეციალისტი:		
მიწის ნაკვეთის ფუნქცია და ქალაქმშენებლობითი პირობების პარამეტრები					

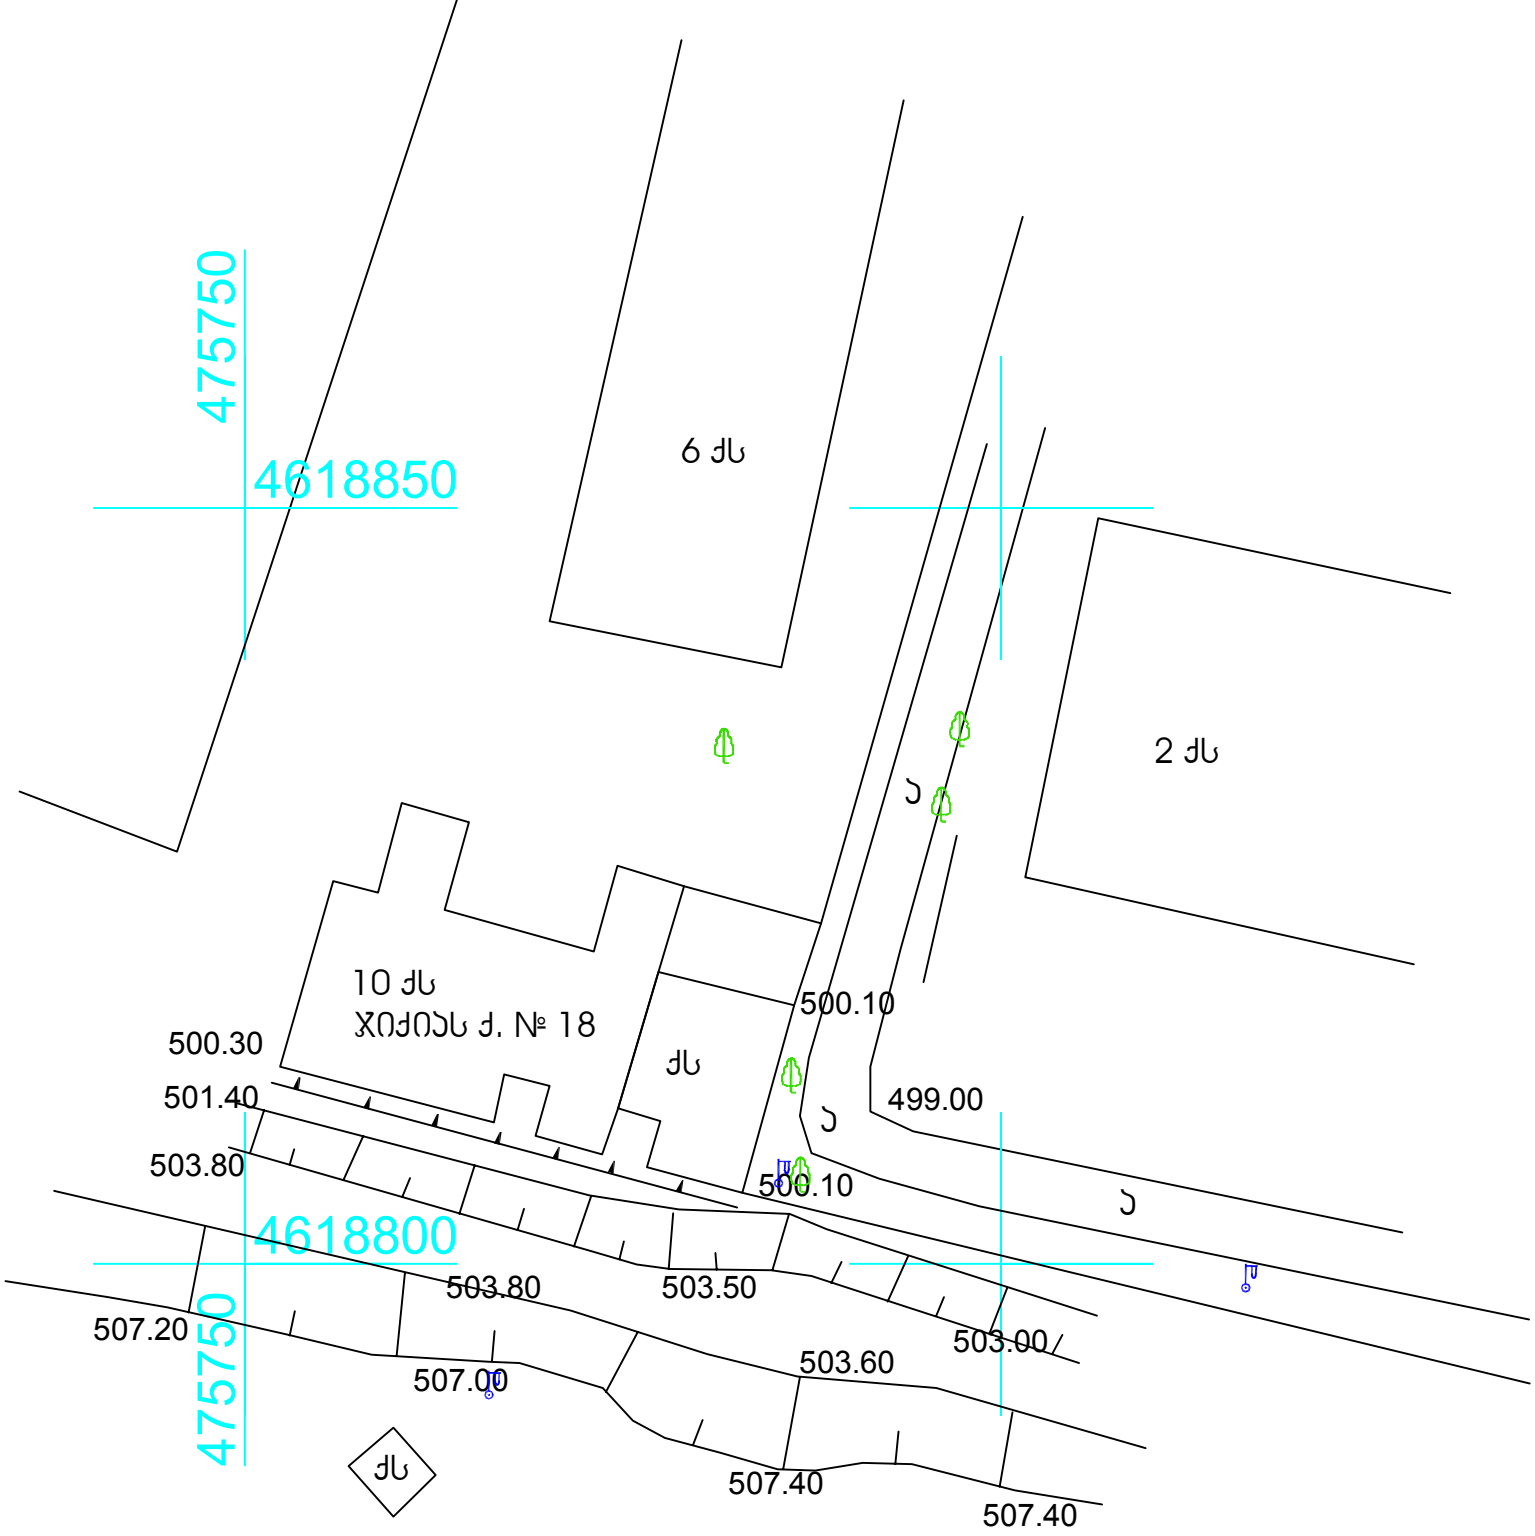

ქს	საცხ. სახლი	ხის ღობე	გარე განათება ელ. გამანაწილებელი ხაზი
ქა	არასაცხ. სახლი	ღობე	ხეები
	ფარდული	ქვის კედელი	UTM- (საერთაშორისო) სისტემის კოორდ.
მშენებარე	მშენებარე შენობა	კედელი	ადგილობ. სისტემის სამხედრო კოორდ.
რეზერვ.	რეზერვუარი	ფლატე	
	სატრანსფორ. ჯიხური	რკინიგზა	
		სამეთვალყურეო ჭები	

ჰორიზონტალური ნიშნები

წ წ	წყალი
კგ კგ	კავშირგაბმულობა
ე ე	კანალიზაცია
გ გ	გაზი
	დაბალი ძაბვის ელექტრო ხაზი
	მაღალი ძაბვის ელექტრო ხაზი
	სანაღვრე

შპს „ბადაგი"
მის: თბილისი, მუხიანის დას. IV ბ, კორპ-29, ბ-82
მობ: 899 67 11 19 Email: LTD_BADAGI@yahoo.com

ობიექტის მისამართი: ქ. თბილისი, ჯიქიას ქ. № 18	დირექტორი		დ. ქაჯაია
	შემსრულა		მ. ჩახიძე
მიწის ნაკვეთისა და მასზე არსებული შენობა - ნაგებობების ტოპოგრაფიული რეჟა	დამკვეთი		ზ. ჯაბარაია
	თარიღი	11.02.2012 წ.	მასშტაბი 1:500