ფორ. A 3 | დაკვეთა

ე ქ ს პ ლ ი კ ა ც ი ა

გენგეგმასამართი ფარდული

გეგმა მ 1:100

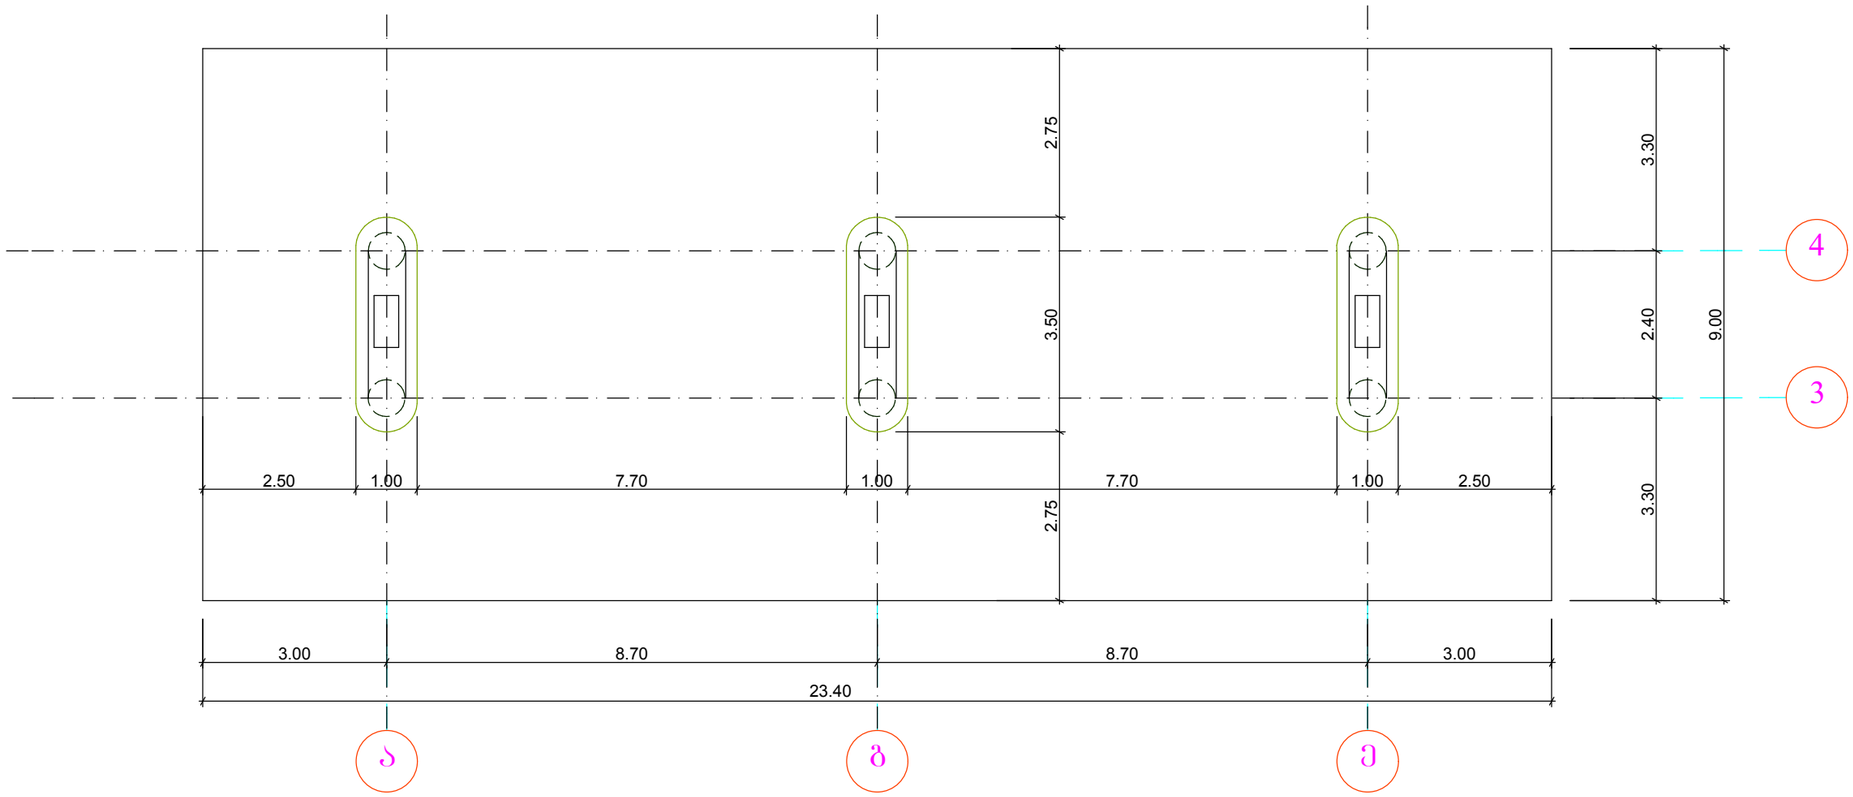

პირობითი ნიშნები

შენიშვნები:

დამკვეთი	შპს “გეოგაზი“		
მისამართი	ქ. თბილისი, შანდორ-პეტეფის ქუჩაზე, ვაზისუბნის დასახლება კორპ. №13-ის მიმდებარედ		
პროექტის სახელწოდება	ავტოგასამართი სადგური		
თანამდებობა	გვარი	ხელმოწერა	თარიღი
დირექტორი	ზ. კაპანაძე		
არქიტექტორი	ზ. კუხალაშვილი		

შპს "თი ენდ ბი“ მშენებლობა და კონსალტინგი

არქიტექტურული ნაწილი

მასშტაბი	
თარიღი	

სიტუაციური გეგმა

სტადია	ფურცელი	ფურცლები
მპ	3	25

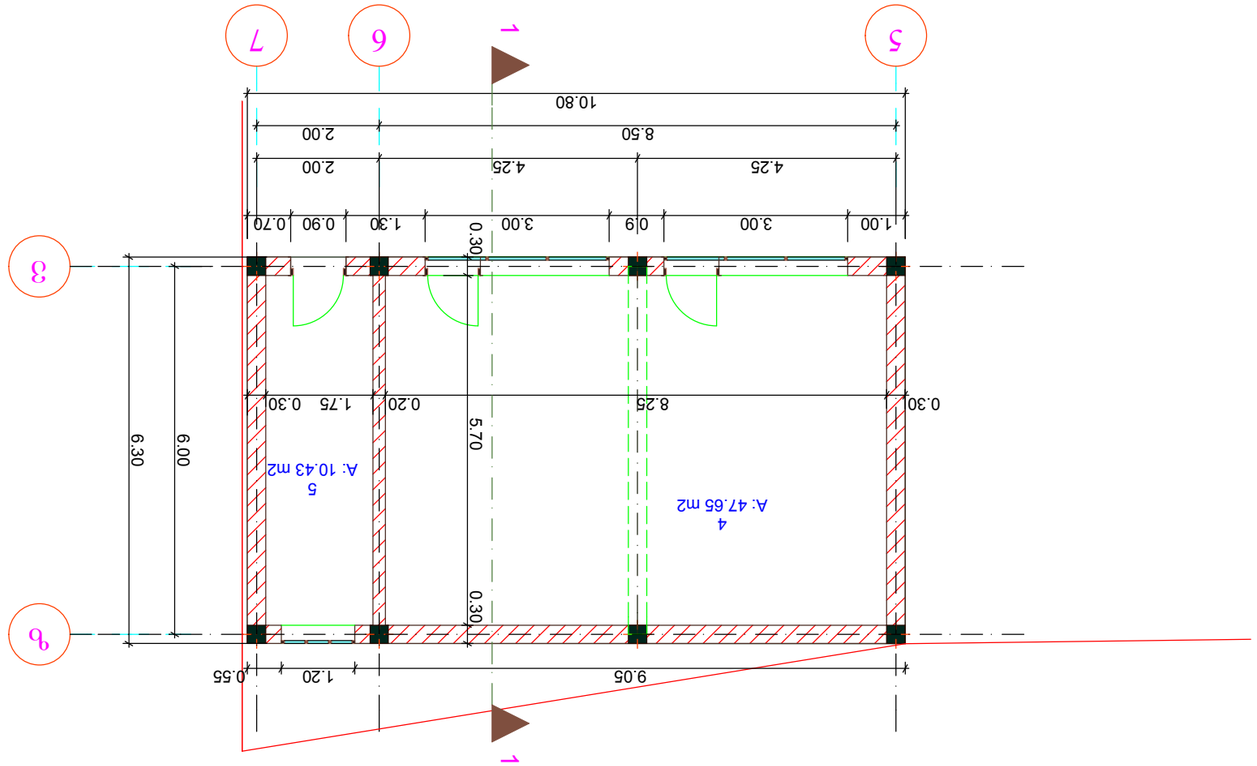



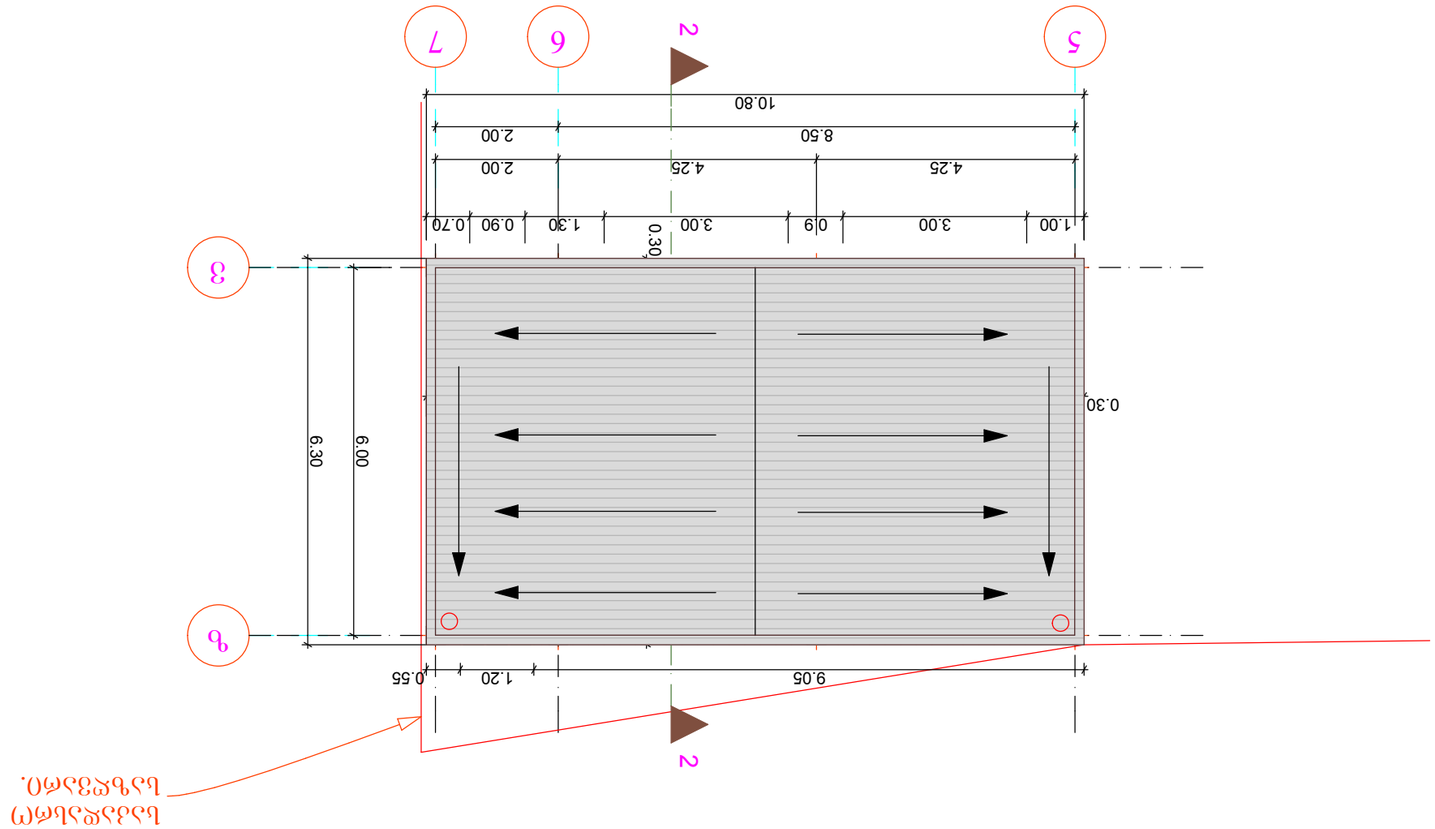



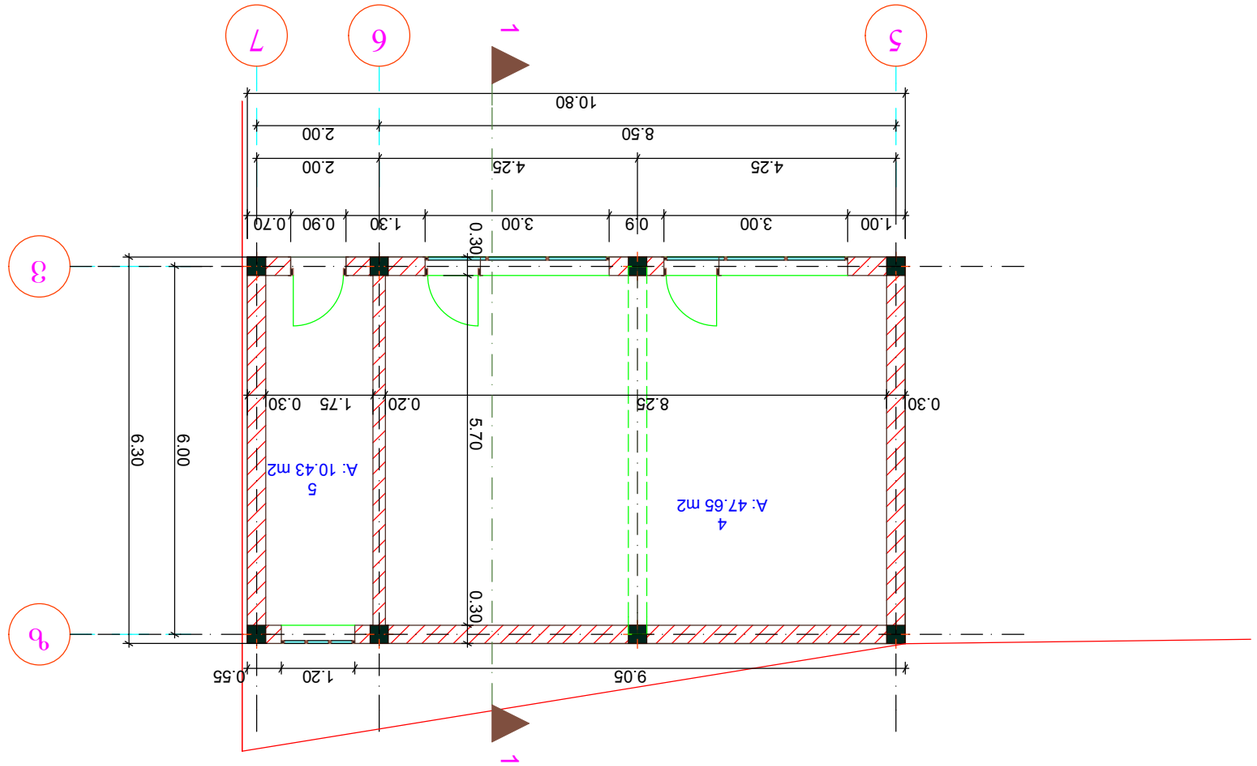



საოპერატორის სახურავის გეგმა
მ 1:100

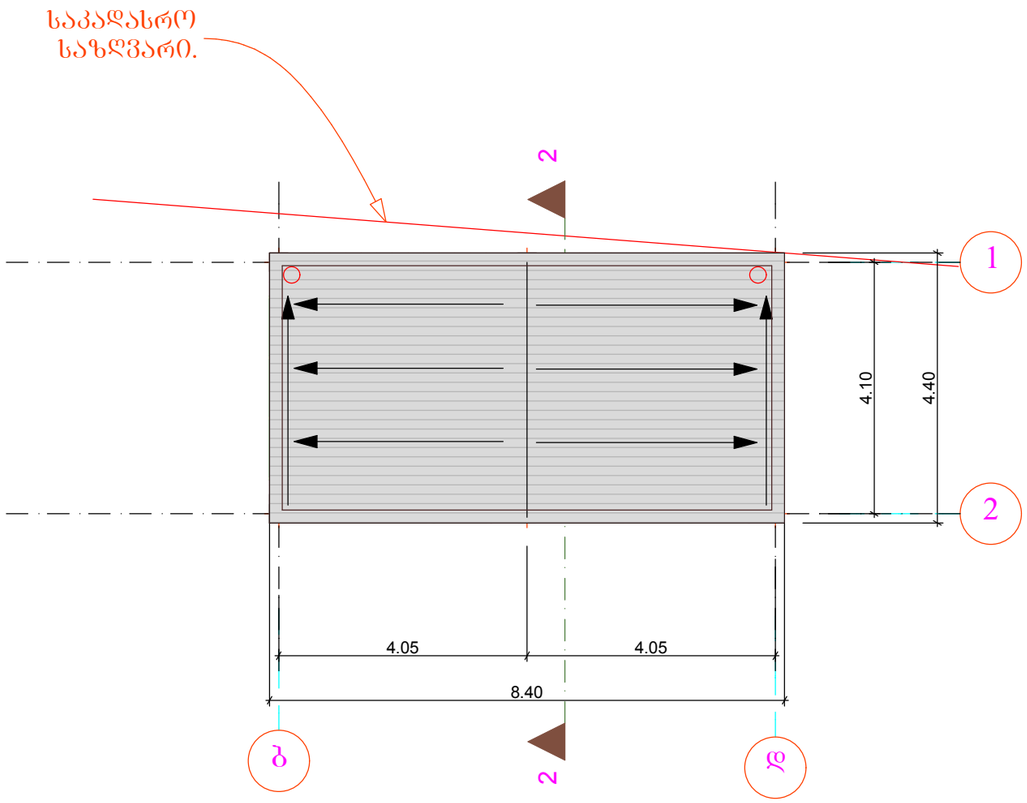

შრფ. A 3	დაკვეთა		

ე ქ ს პ ლ ი კ ა ც ი ა

1. სავაჭრო დარბაზი
2. პერსონალის ოთახი
3. სან-კვანძი

პირობითი ნიშნები

შენიშვნები:

დამკვეთი	შპს "ბეოგაზი"		
მისამართი	ქ. თბილისი, შანდორ-პეტეფის ქუჩაზე, ვაზისუბნის დასახლება კორპ. №13-ის მიმდებარედ		
პროექტის სახელწოდება	ავტომგასამართი სადგური		
თანამდებობა	გვარი	ხელმოწერა	თარიღი
დირექტორი	ზ. კაპანაძე		
არქიტექტორი	ზ. კუხალაშვილი		

შპს "თი ენდ ბი" მშენებლობა და კონსალტინგი

		არქიტექტურული ნაწილი	
მასშტაბი		საოპერატორის სახურავის გეგმა	
თარიღი			
სტადია	ფურცელი	ფურცლები	
მპ	14	25	

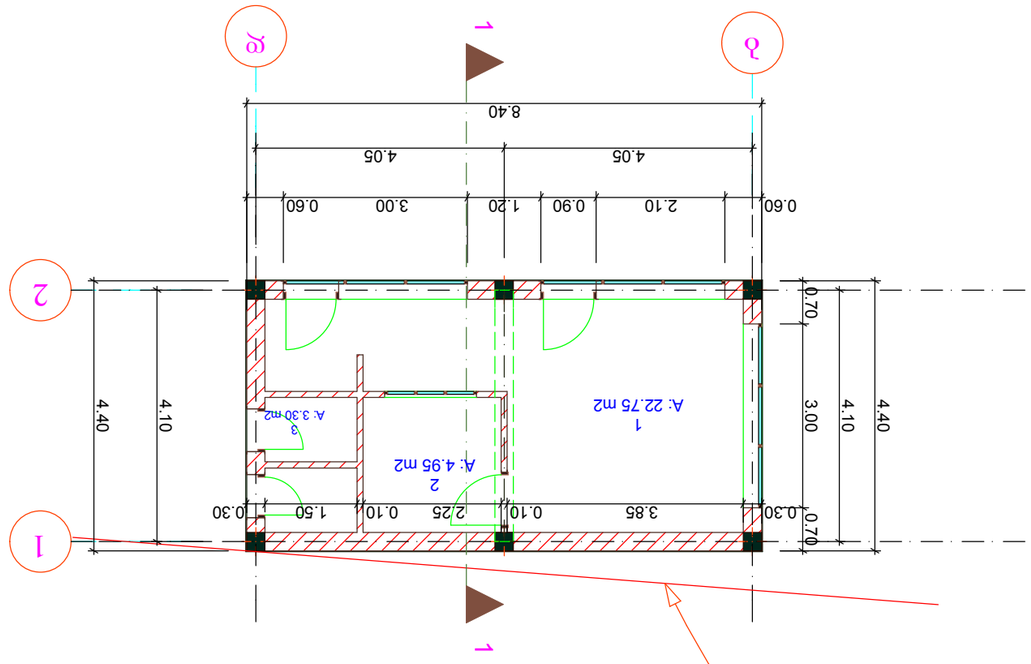


