# ქ.თბილისი. ვაკე-საბურთალოს რაიონი
# გ.წერეთლის გასასვლელი №1. ს/კ 01.14.07.010.023
# ილიას სახელმწიფო უნივერსიტეტის სასწავლო აუდიტორიის პროექტი

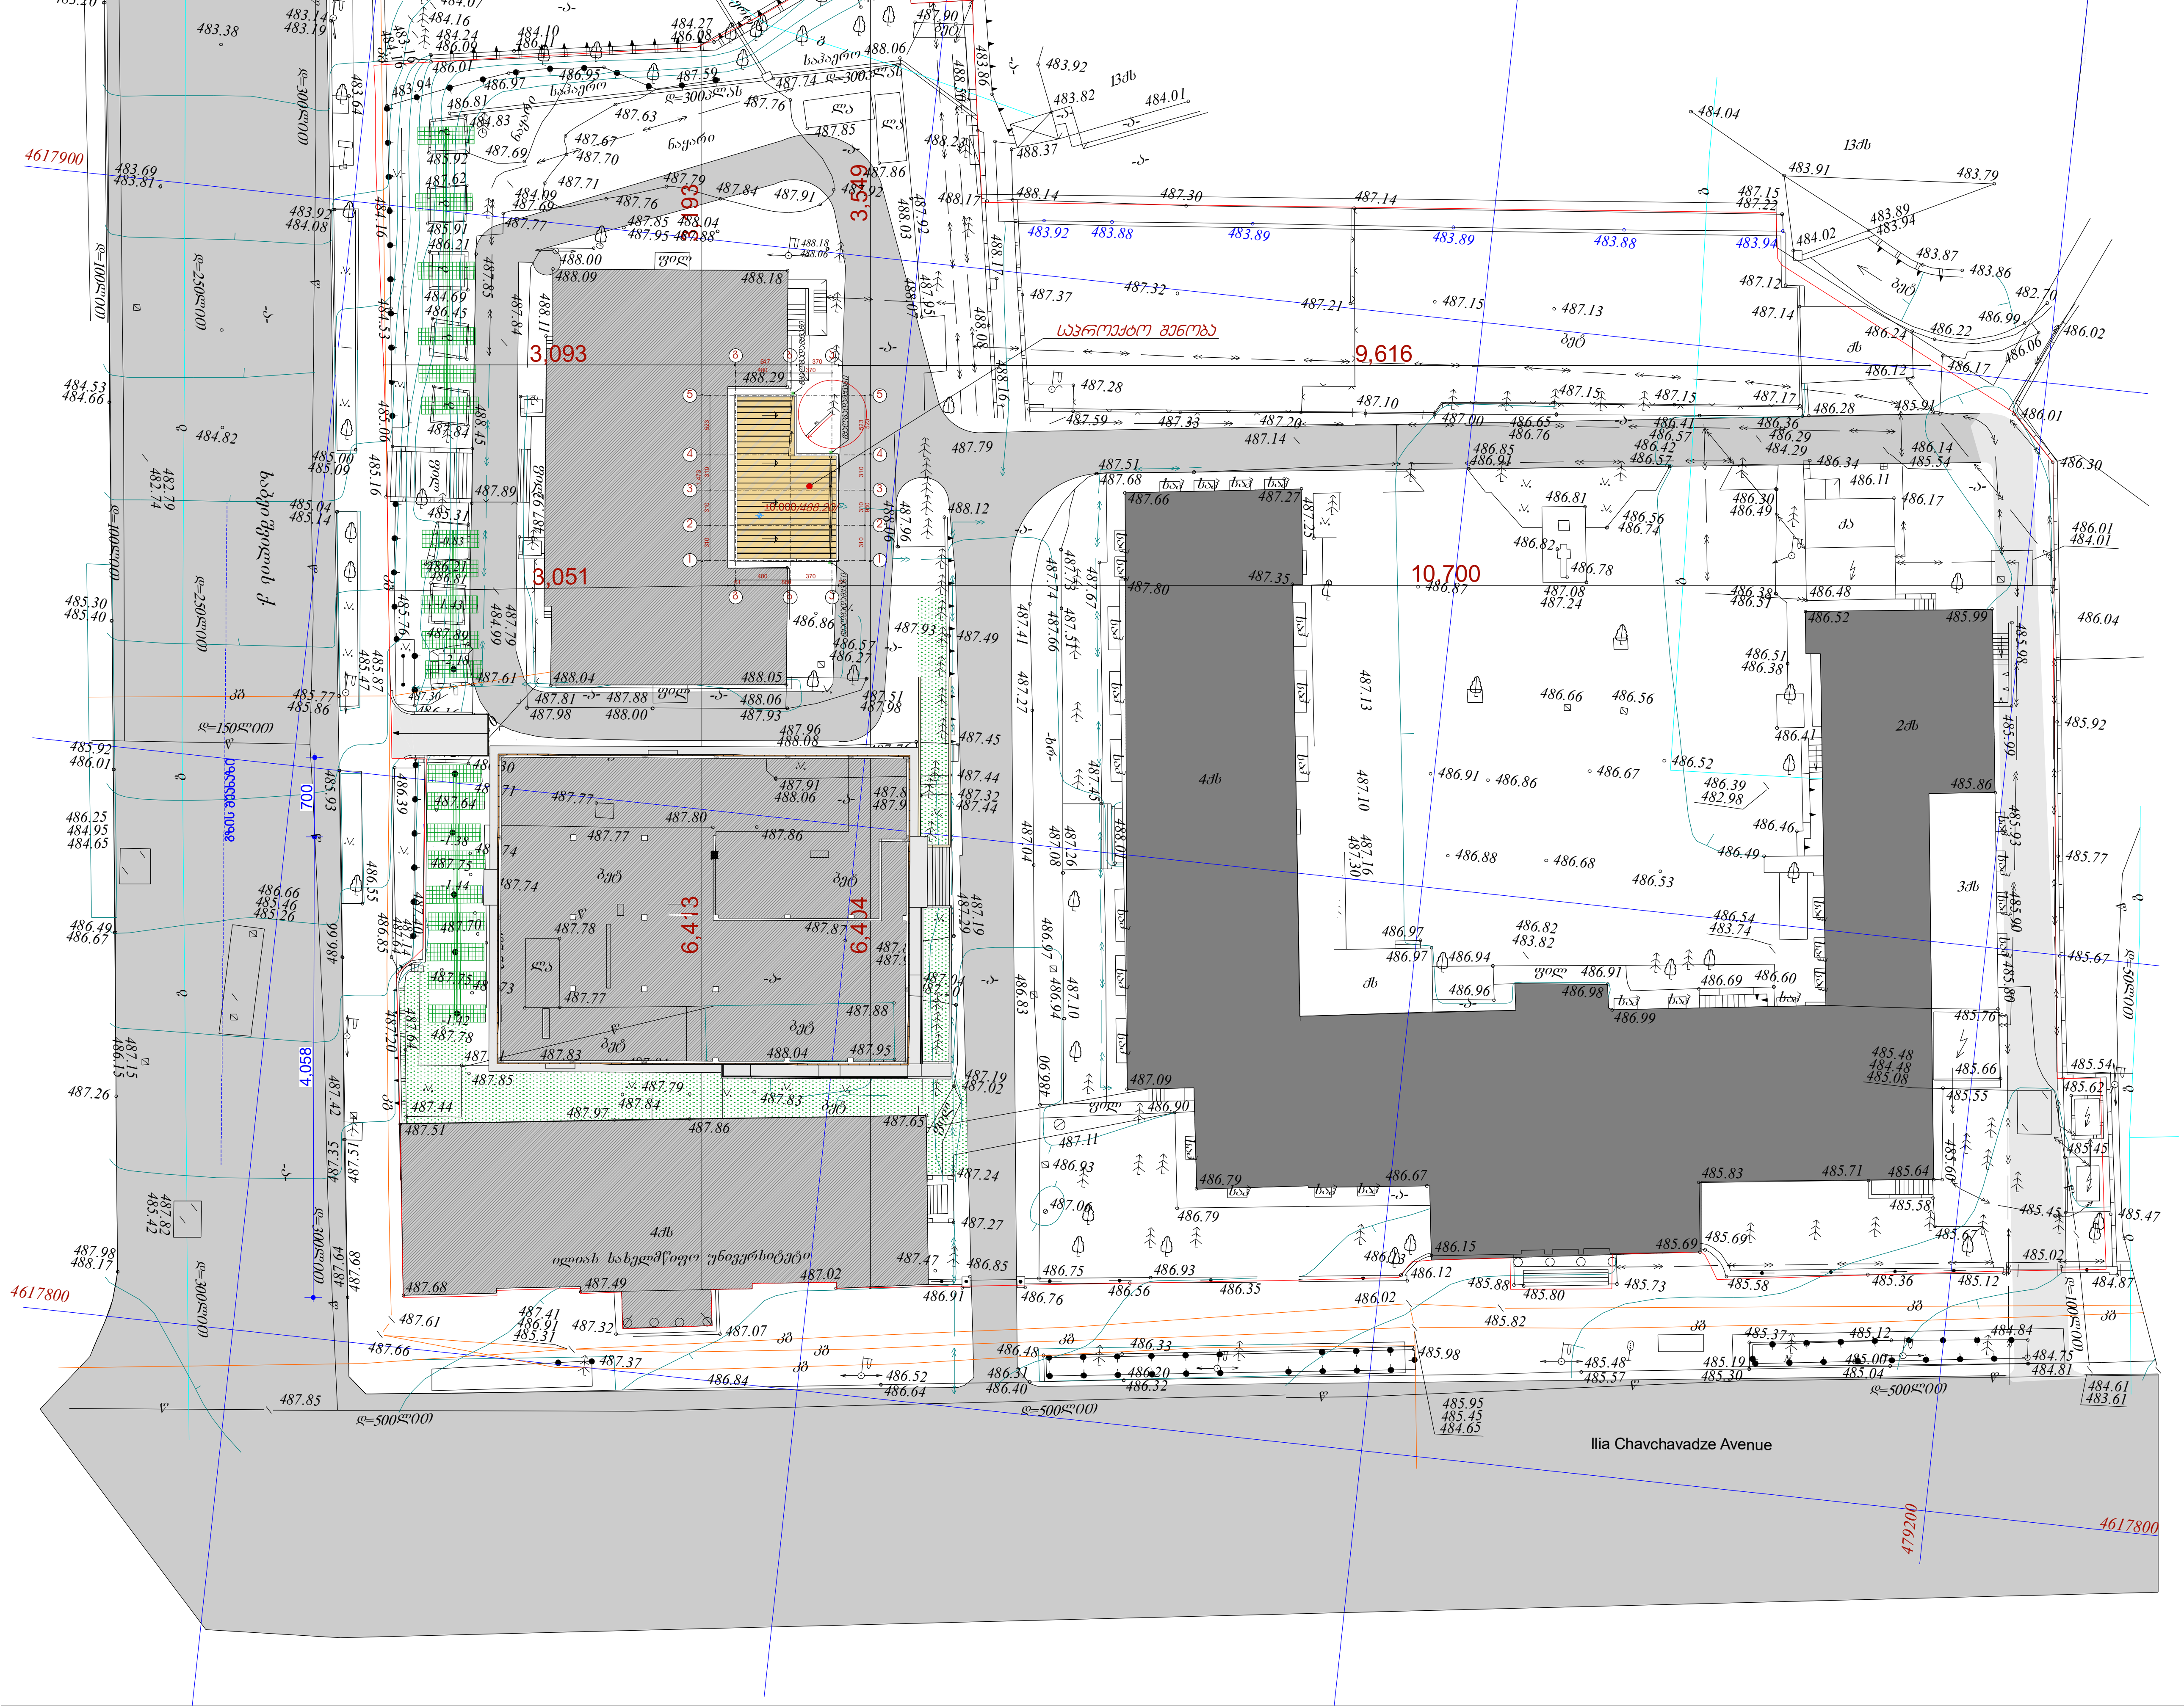


| ფორმატი A-3 | თბილისი-2019 |
|---|---|
| | დაკვეთა № |

**ექსპლიკაცია**

**პირობითი ნიშნები**

ნაკვეთის წითელი ხაზი

**შენიშვნები**

0.00 ნიშნული შეესაბამება აბსოლიტური ნიშნული



პრ. სახელწოდება:

ქ.თბილისი. ვაკე-საბურთალოს რაიონი
გ.წერეთლის გასასვლელი №1. ს/კ 01.14.07.010.023
ილიას სახელმწიფო უნივერსიტეტის
სასწავლო აუდიტორიის პროექტი

ILIA STATE UNIVERSITY

ილიას სახელმწიფო უნივერსიტეტი

| თარიღი: | არქიტექტორი: | შემოწმა: |
|---|---|---|
| 2019 | ზ. მათიაშვილი | |
| ნახაზის დასახელება: | | პროექტი: 001 |
| გენ-გეგმა | | მასშტაბი: 1:500 |
| სტადია: | ფურცელი | ფურცლები |
| პ | ა - | |