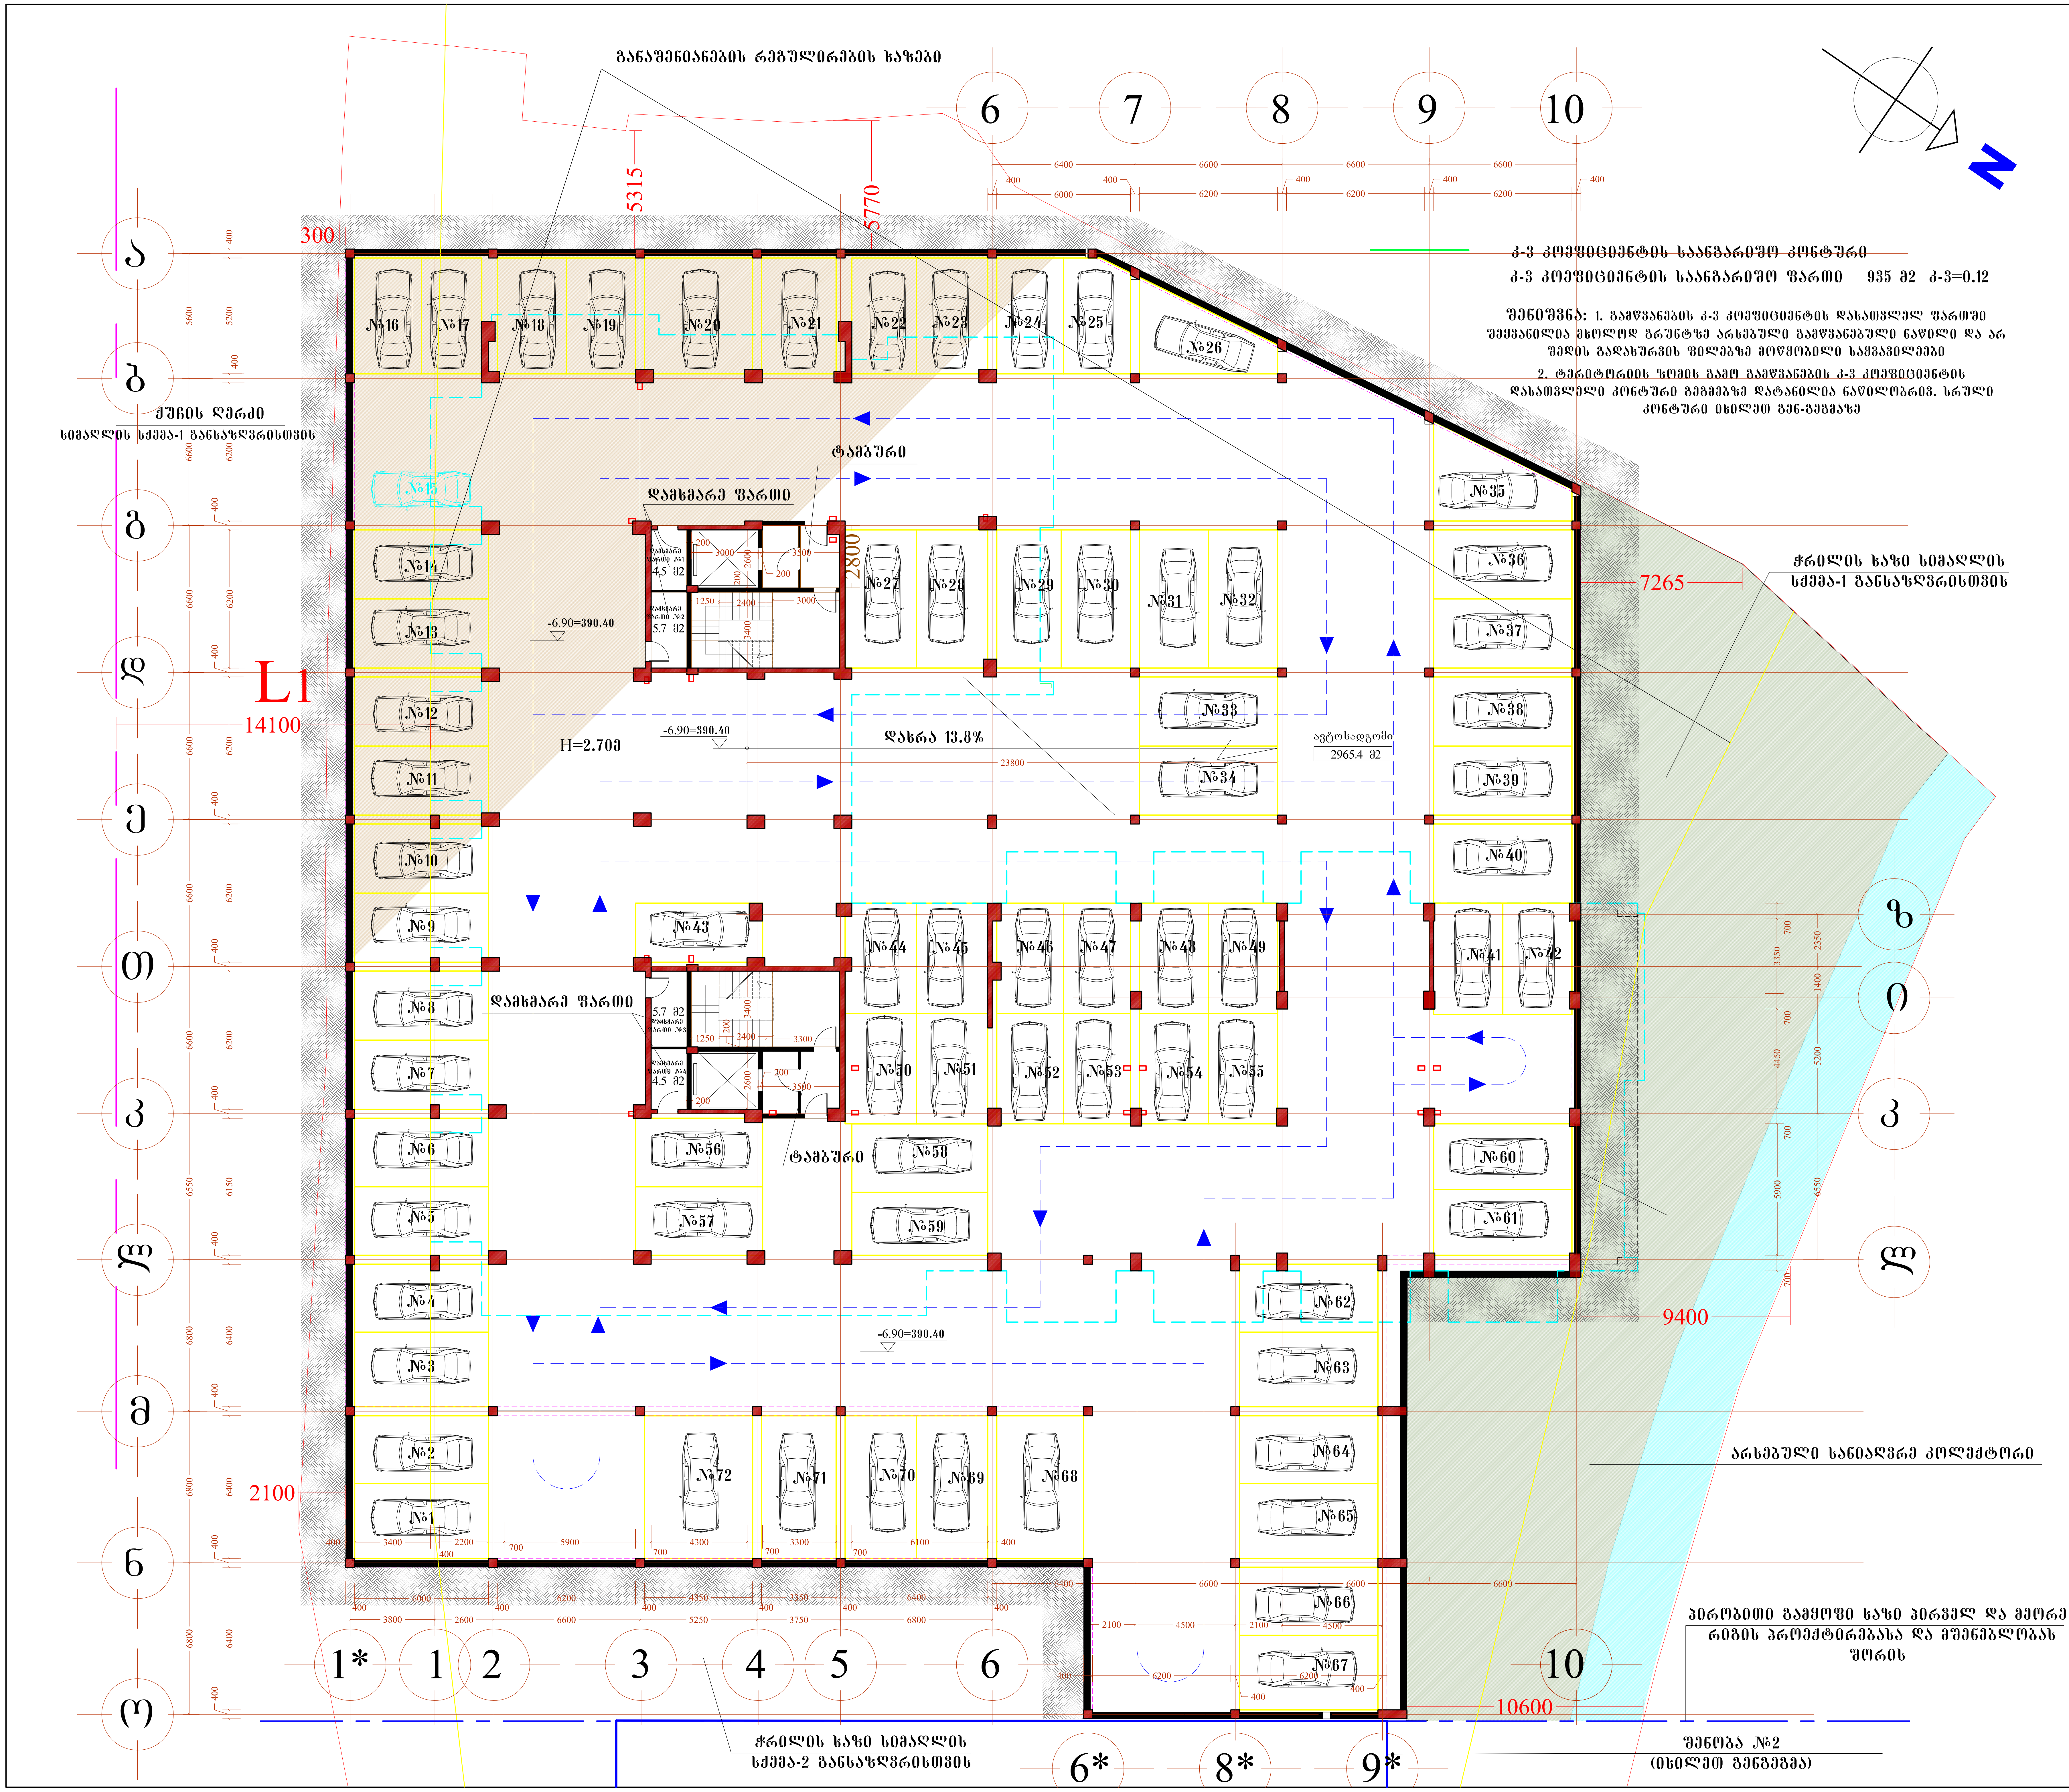


მრავალფუნქციური კომპლექსი "ორთაჭალის ტყუპები"

შენობა №1


გეგმა -6.90 ნიშნულზე
(-2 სართული)
მ. 1:100

ELZURO

თანამდებობა	გვარი	ხელმოწერა
დირექტორი	ნ.მაჭარაშვილი	
მთ.არქიტექტორი		
პრ. ავტორი		
დაამუშავა		

მრავალფუნქციური კომპლექსი გორგასლის ქუჩაზე "ორთაჭალის ტყუპები"

ფურცლ. რაოდენ.	ფურცლის №	თარიღი

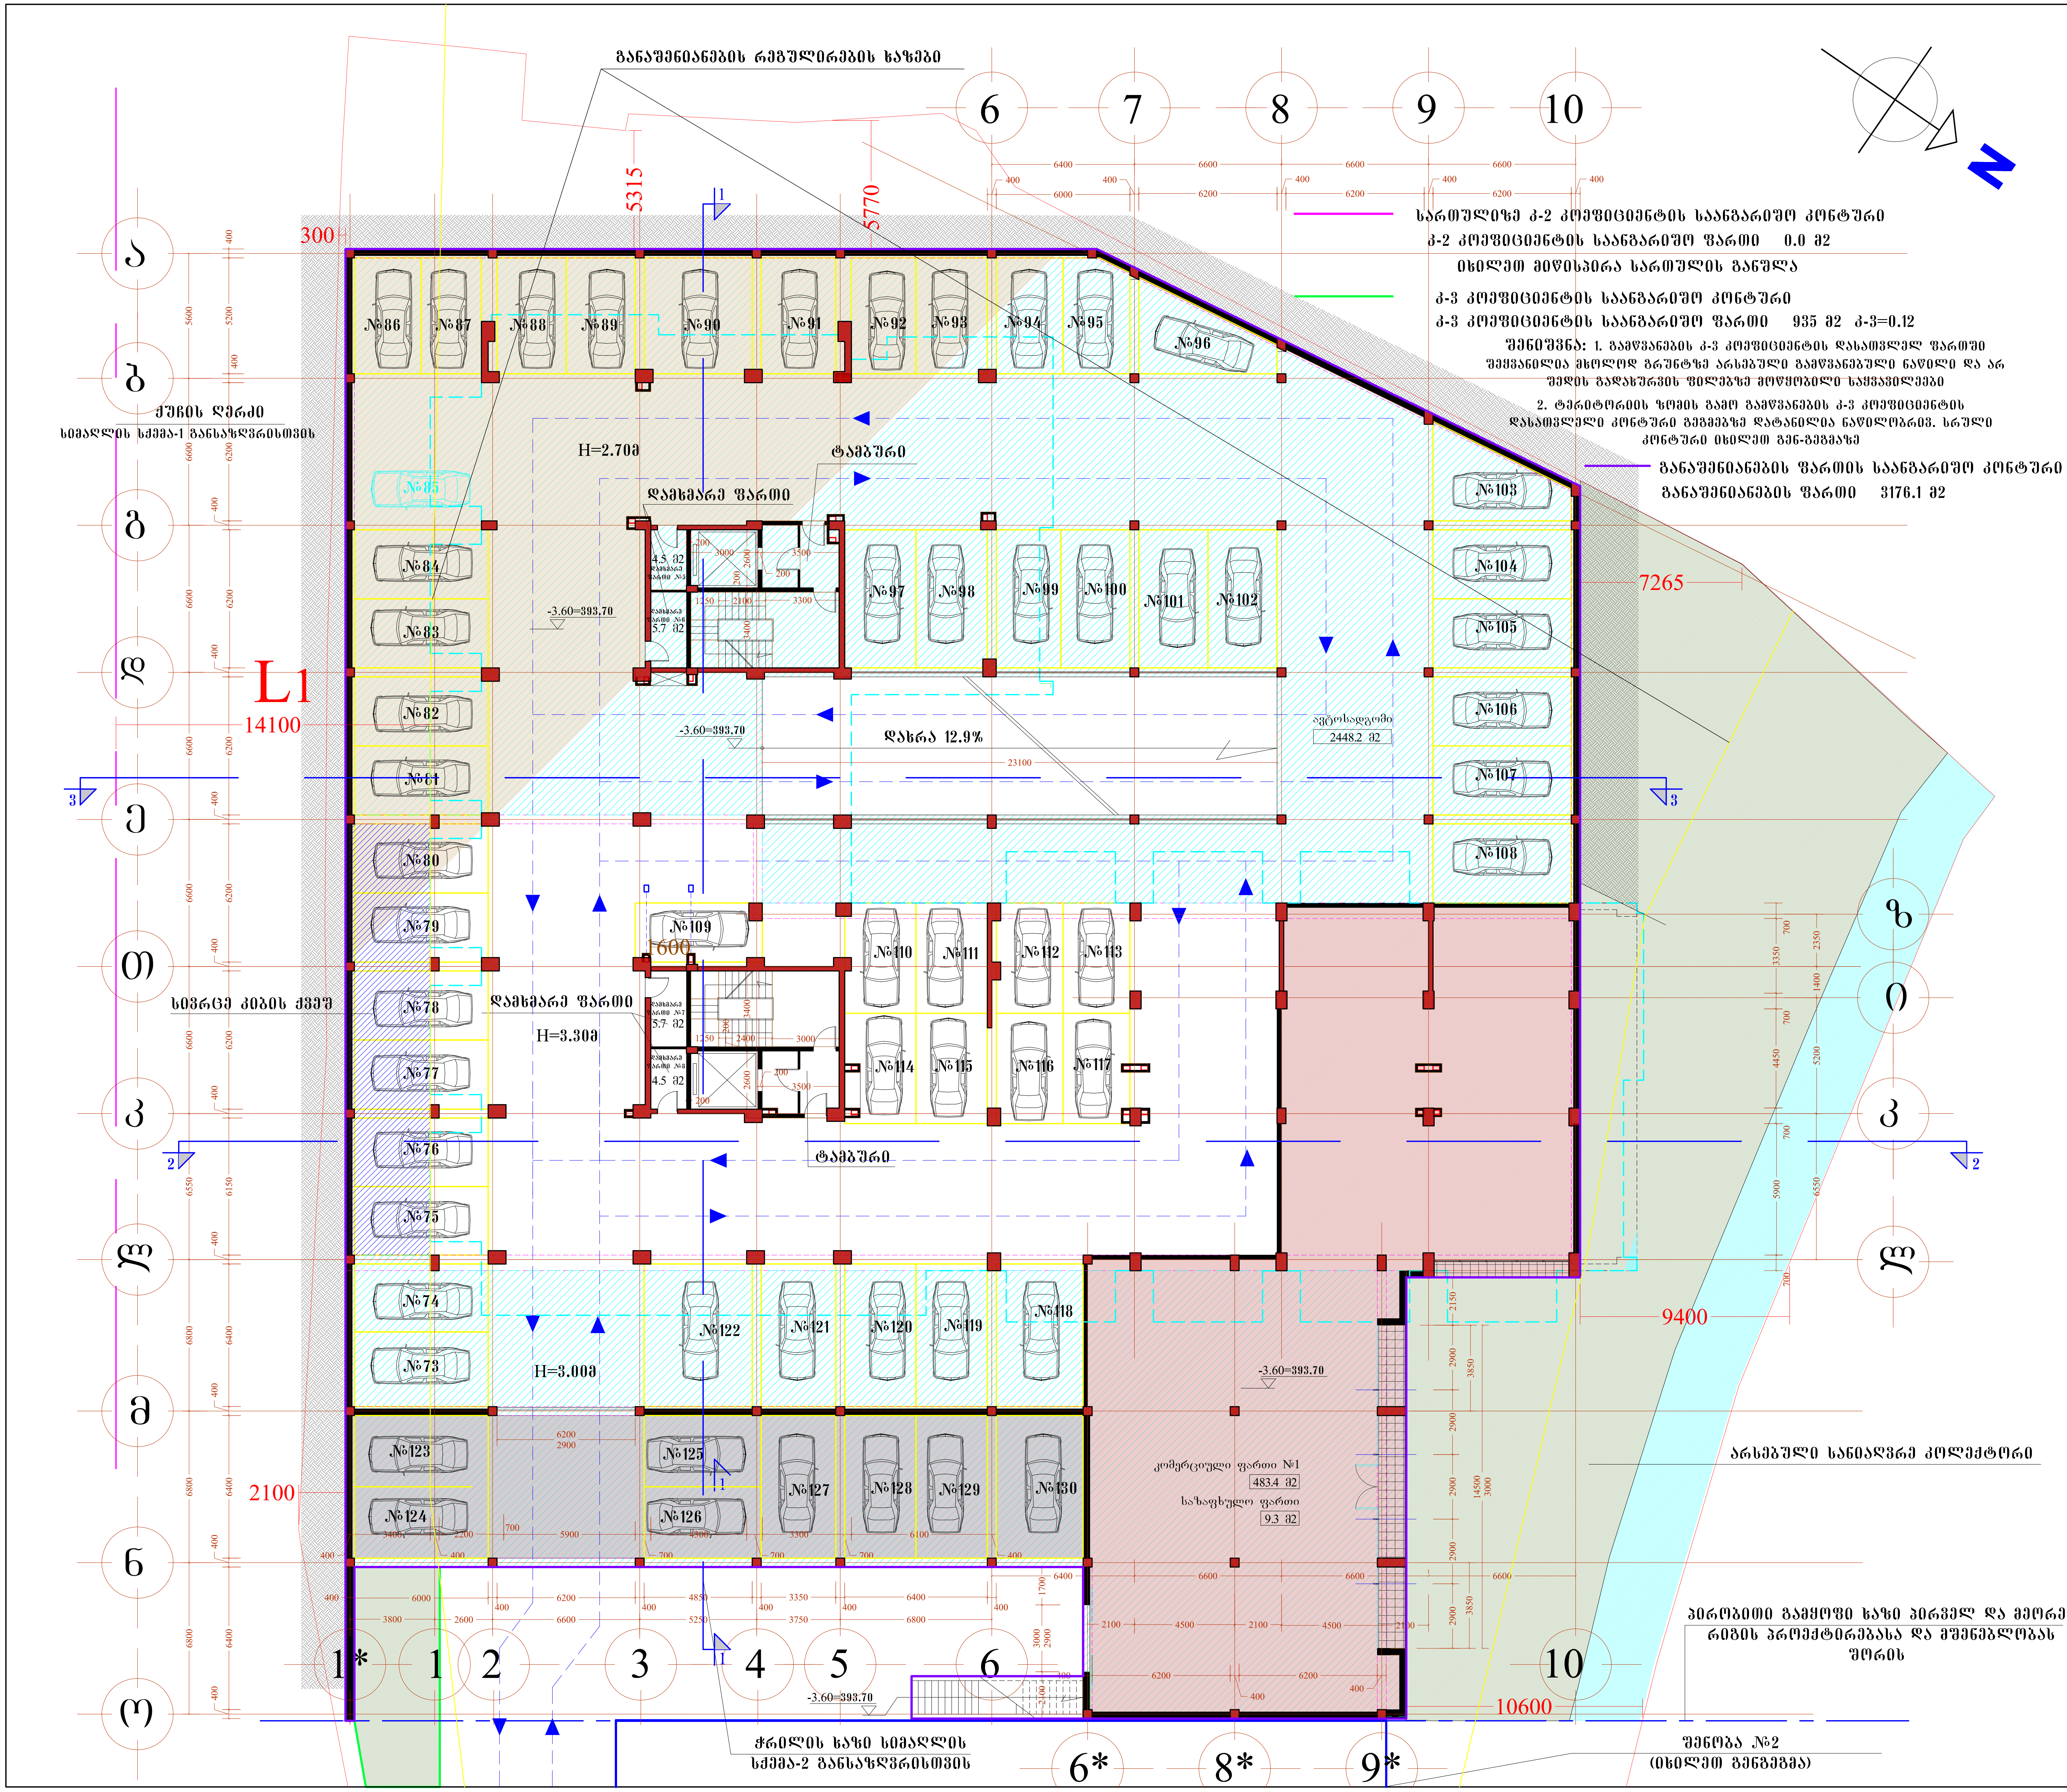

მრავალფუნქციური კომპლექსი "ორთაჭალის ტყუპები"

შენობა №1

გეგმა -3.60 ნიშნულზე

(-1 სართული)


მ. 1:100

ELZURO

თანამდებობა	გვარი	ხელმოწერა
დირექტორი	ნ.მაჭარაშვილი	
მთ.არქიტექტორი		
პრ. ავტორი		
დაამუშავა		

მრავალფუნქციური კომპლექსი გორგასლის ქუჩაზე "ორთაჭალის ტყუპები"

ფურცლ. რაოდენ.	ფურცლის №	თარიღი

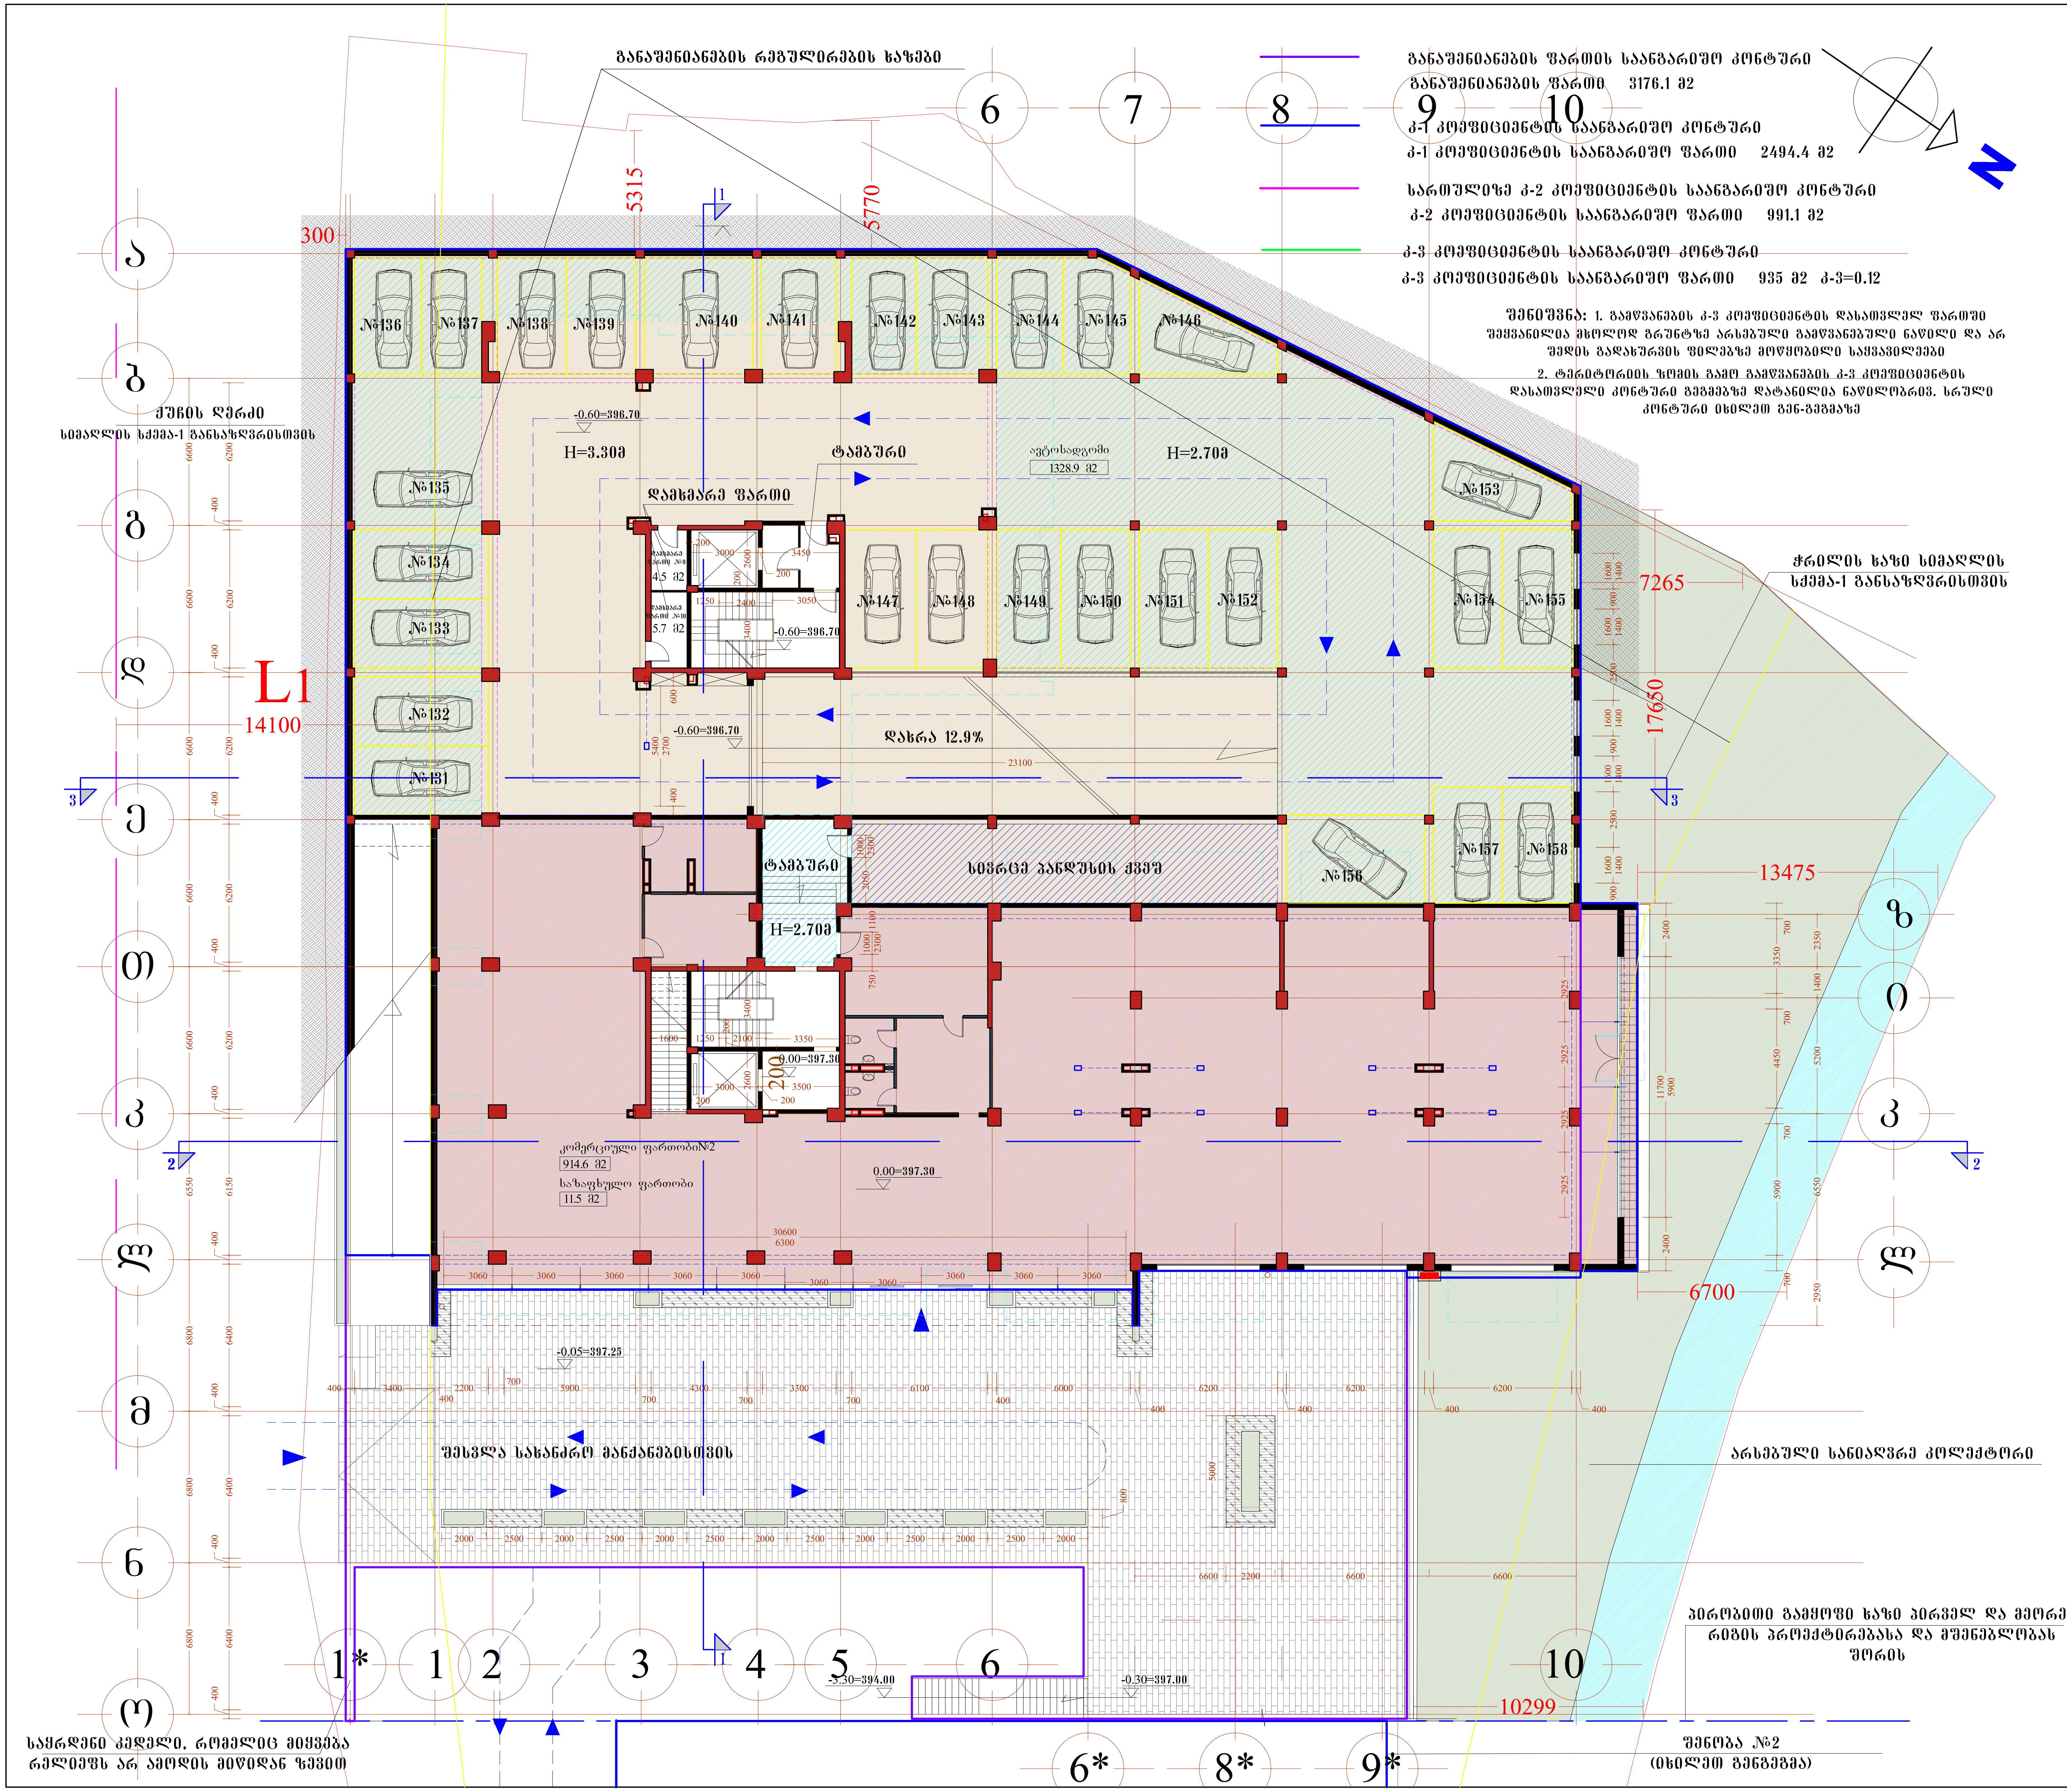

მრავალფუნქციური კომპლექსი
"ორთაჭალის ტყუპები"

შენობა №1
გეგმა 0.00 ნიშნულზე
(0 სართული)
მ. 1:100

ELZURO

თანამდებობა	გვარი	ხელმოწერა
დირექტორი	ნ.მაჭარაშვილი	
მთ.არქიტექტორი		
პრ. ავტორი		
დამუშავება		


ფურცლ. რაოდენ.	ფურცლის №	თარიღი









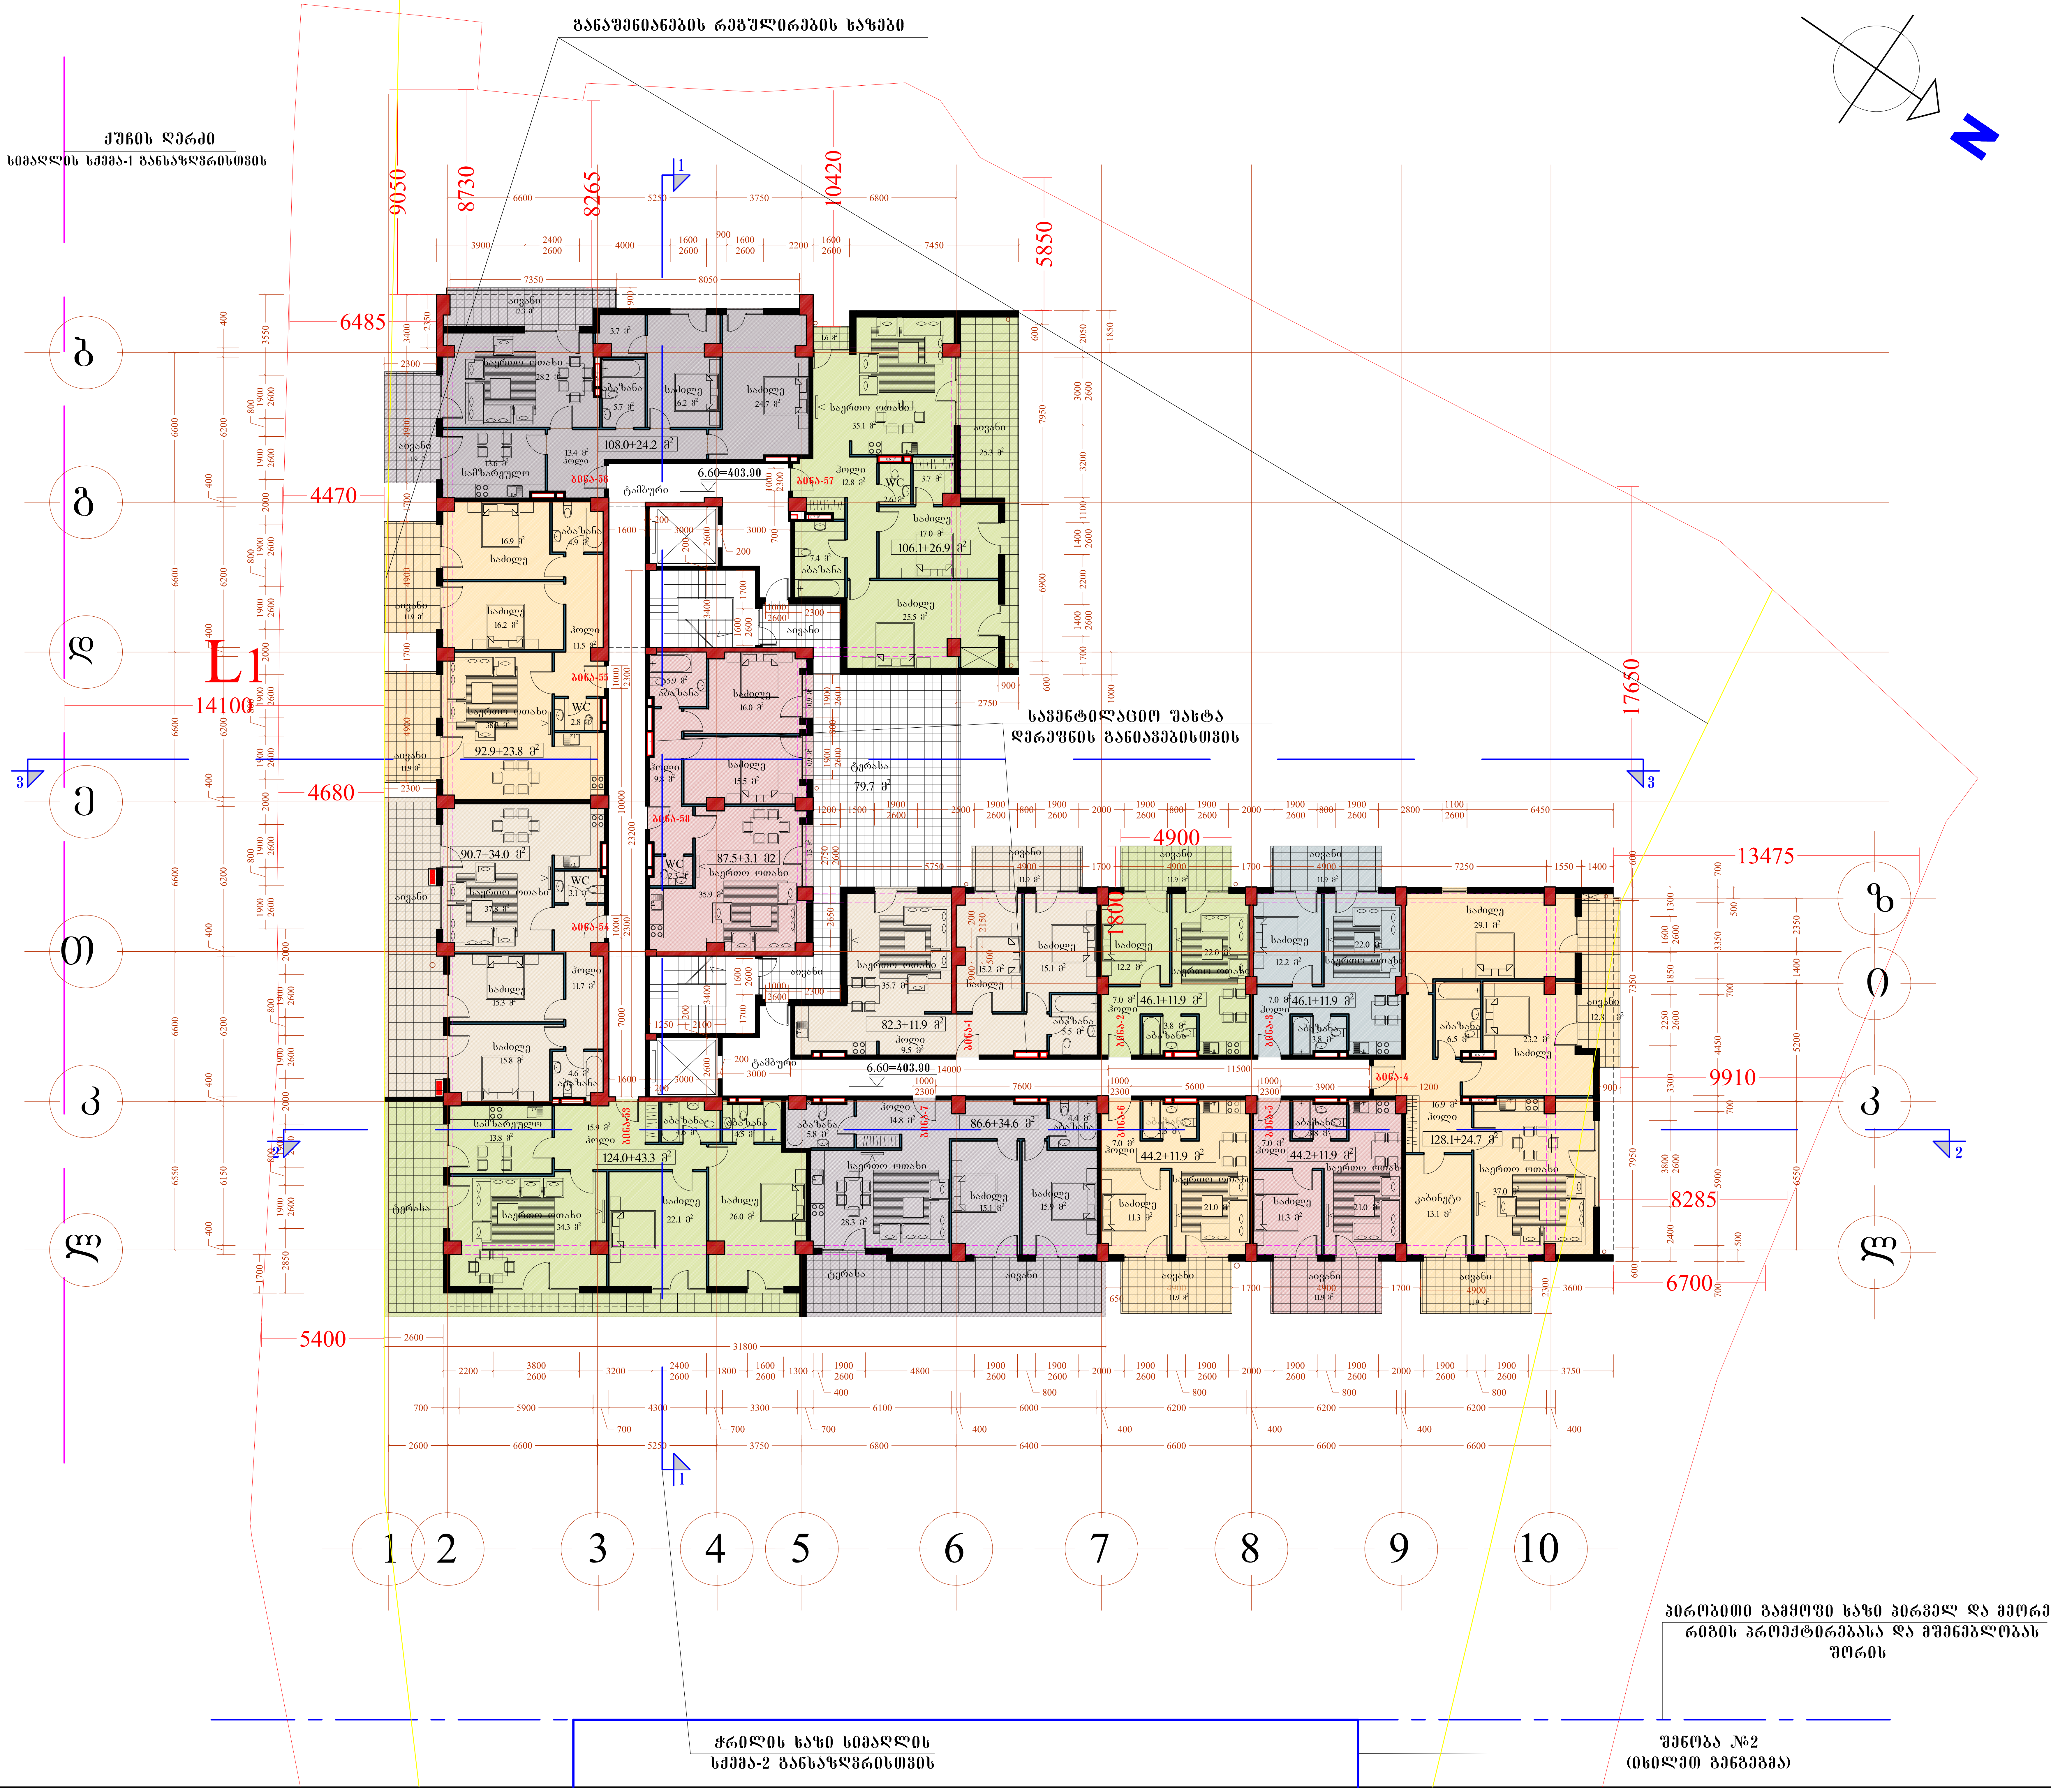

მრავალფუნქციური კომპლექსი "კრწანისის ტყუპები"

შენობა №1

გეგმა 6.60 ნიშნულზე

(1 სართული)

მ. 1:100

ELZURO

თანამდებობა	გვარი	ხელმოწერა
დირექტორი	ნ.მაჭარაშვილი	
მთ.არქიტექტორი		
პრ. ავტორი		
დამუშავება		

მრავალფუნქციური კომპლექსი გორგასლის ქუჩაზე "კრწანისის ტყუპები"

ფურცლ. რაოდენ.	ფურცლის №	თარიღი


მრავალფუნქციური კომპლექსი "კრწანისის ტყუპები"

შენობა №1

გეგმა 9.90 ნიშნულზე

(2 სართული)

მ. 1:100

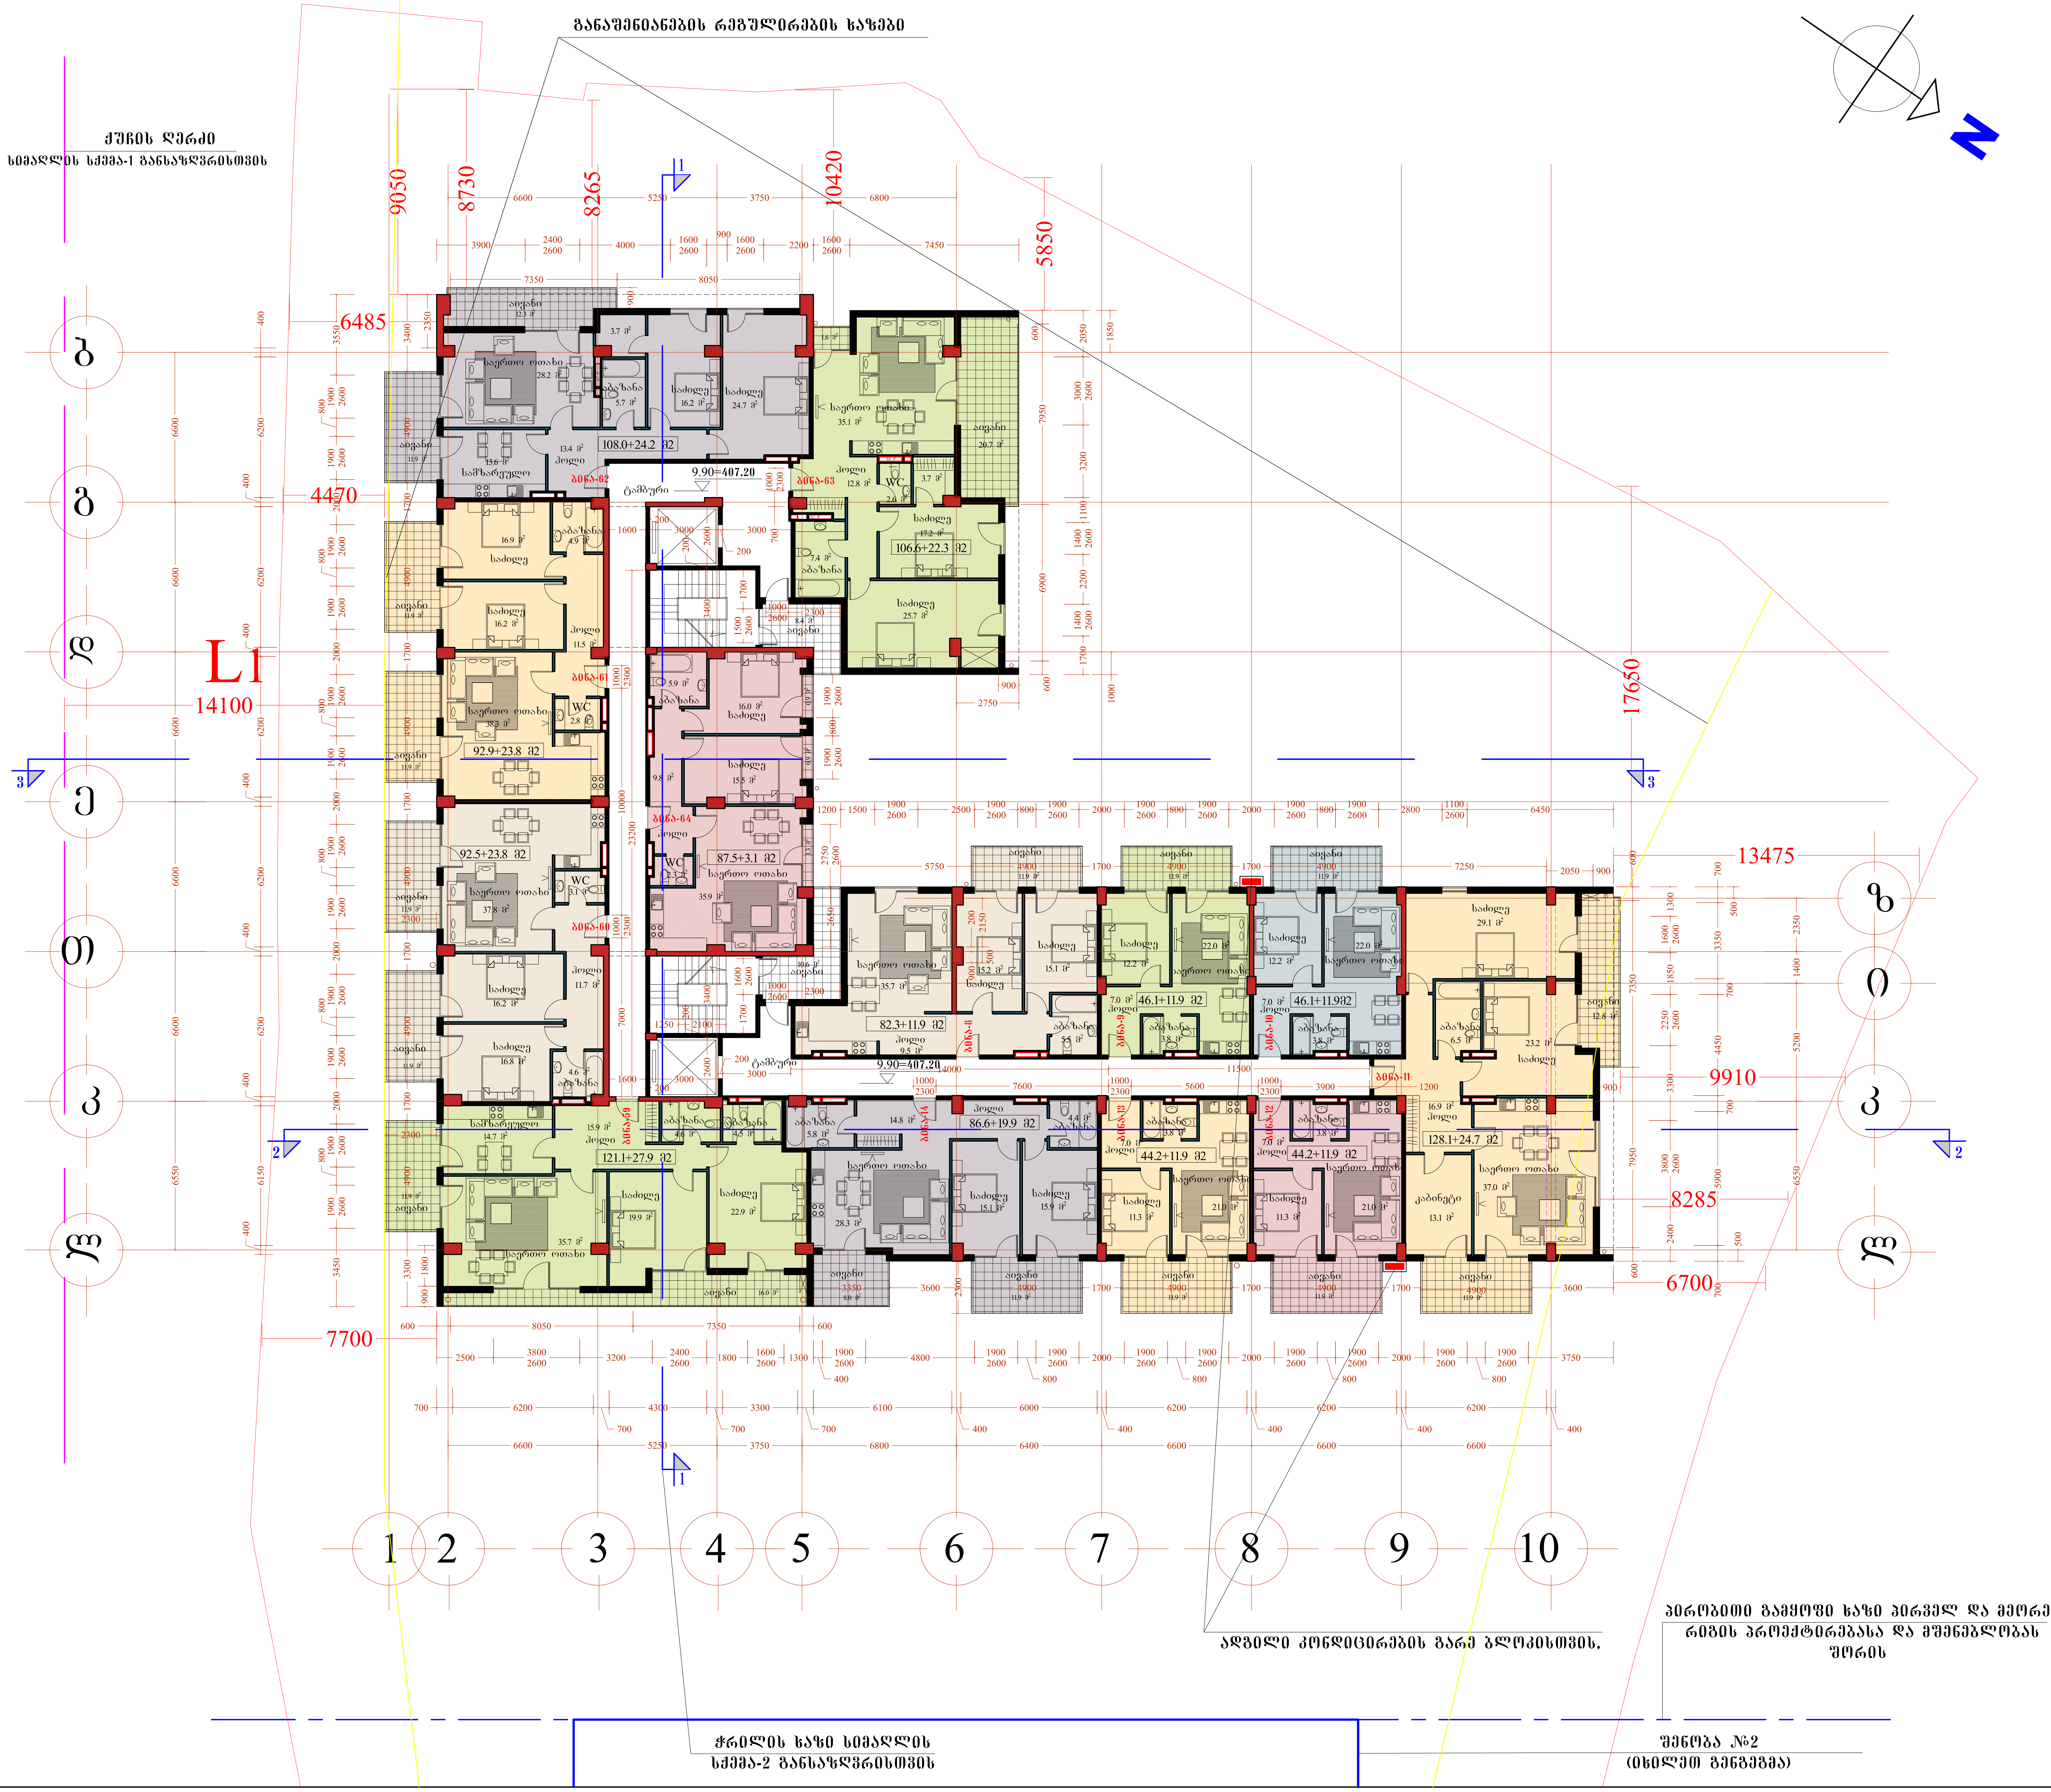

ELZURO


თანამდებობა	გვარი	ხელმოწერა
დირექტორი	ნ.მაჭარაშვილი	
მთ.არქიტექტორი		
პრ. ავტორი		
დამუშავება		

მრავალფუნქციური კომპლექსი გორგასლის ქუჩაზე "კრწანისის ტყუპები"

ფურცლ. რაოდენ.	ფურცლის №	თარიღი

მრავალფუნქციური კომპლექსი
"კრწანისის ტყუპები"

შენობა №1
გეგმა 13.20 ნიშნულზე
(3 სართული)
მ. 1:100

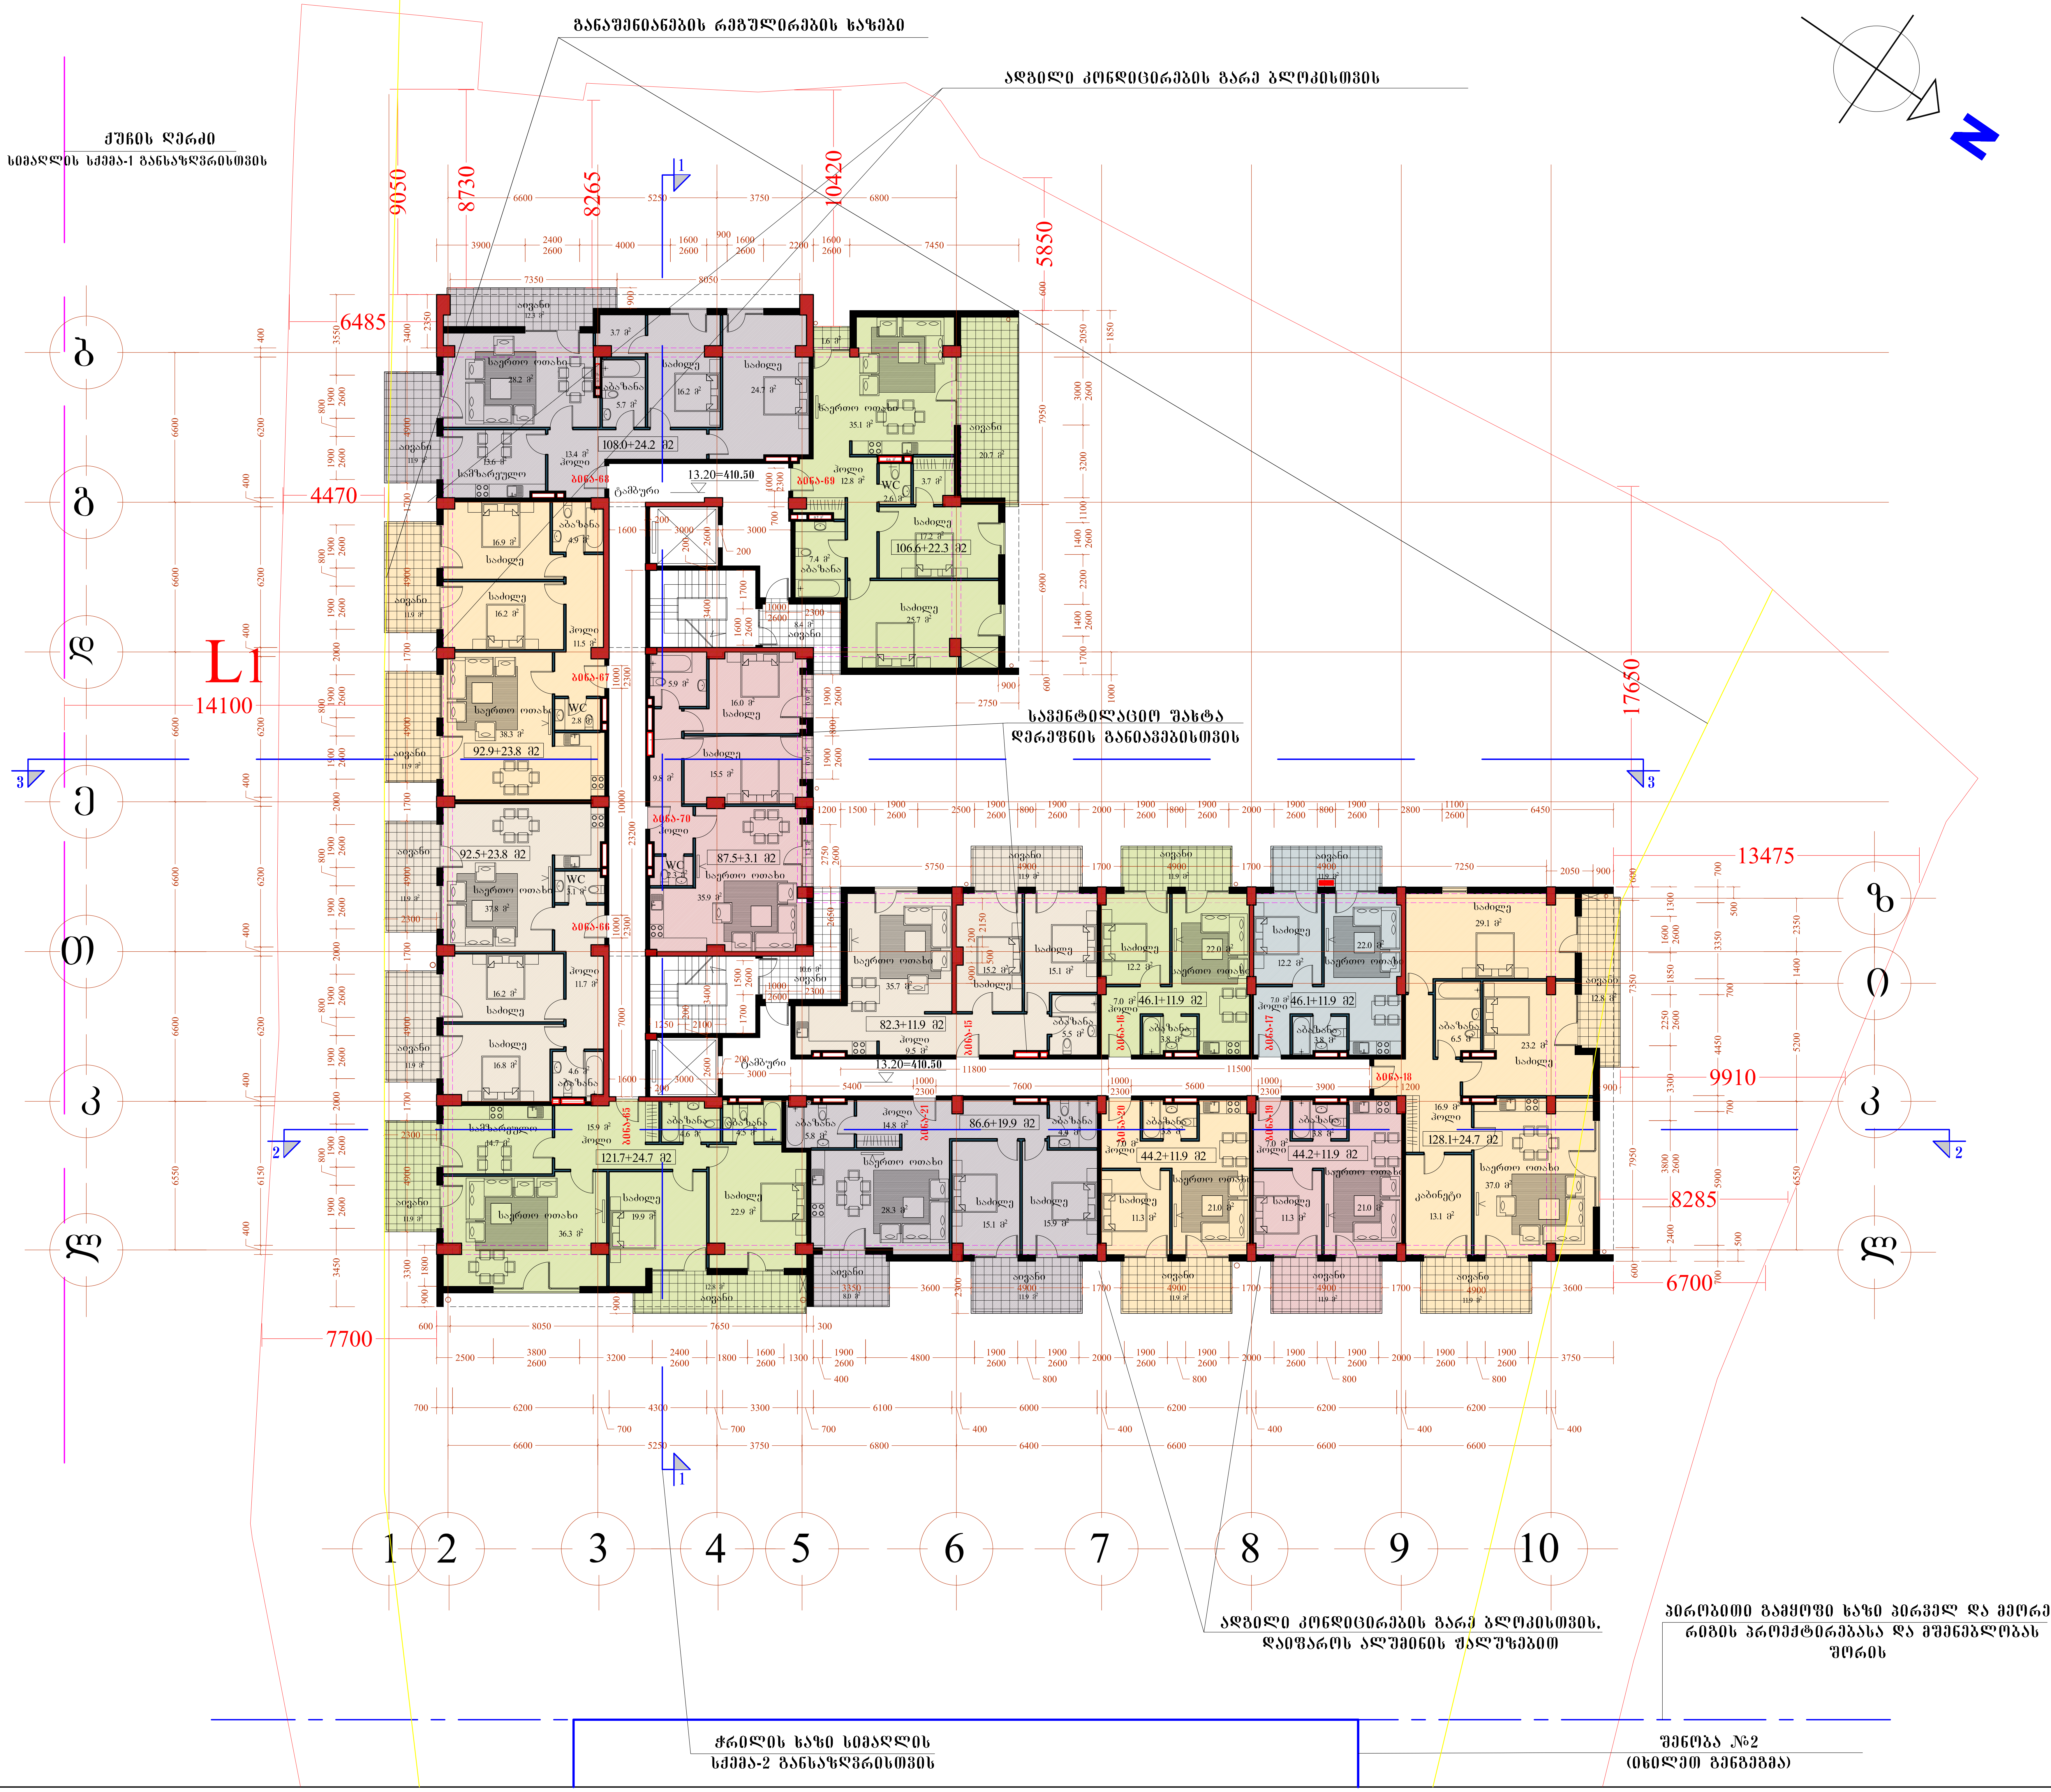

ELZURO

თანამდებობა	გვარი	ხელმოწერა
დირექტორი	ნ.მაჭარაშვილი	
მთ.არქიტექტორი		
პრ. ავტორი		
დაამუშავა		

მრავალფუნქციური კომპლექსი გორგასლის ქუჩაზე "კრწანისის ტყუპები"

ფურცლ. რაოდენ.	ფურცლის №	თარიღი

მრავალფუნქციური კომპლექსი "პრწყინისის ტყუპები"

შენობა №1

ფუძეა 16.50 ნიშნულზე

(4 სართული)

მ. 1:100



ELZURO

თანამდებობა	გვარი	ხელმოწერა
დირექტორი	ნ.შაჭარაუშვილი	
მთ.არქიტექტორი		
პრ. ავტორი		
დაამუშავა		

მრავალფუნქციური კომპლექსი გორგასლის ქუჩაზე "პრწყინისის ტყუპები"

ფურცლ. რაოდენ.	ფურცლის №	თარიღი



მრავალფუნქციური კომპლექსი "კრწანისის ტყუპები"

შენობა №1

გეგმა 19.80 ნიშნულზე

(5 სართული)

მ. 1:100

ELZURO

თანამდებობა	გვარი	ხელმოწერა
დირექტორი	ნ.მაჭარაშვილი	
მთ.არქიტექტორი		
პრ. ავტორი		
დამუშავება		

მრავალფუნქციური კომპლექსი გორგასლის ქუჩაზე "კრწანისის ტყუპები"

ფურცლ. რაოდენ.	ფურცლის №	თარიღი

მრავალფუნქციური კომპლექსი "პრწყვინისის ტყუპები"

შენობა №1


გეგმა 23.10 ნიშნულზე

(6 სართული)

მ. 1:100

განაშენიანების რეგულირების ხაზები



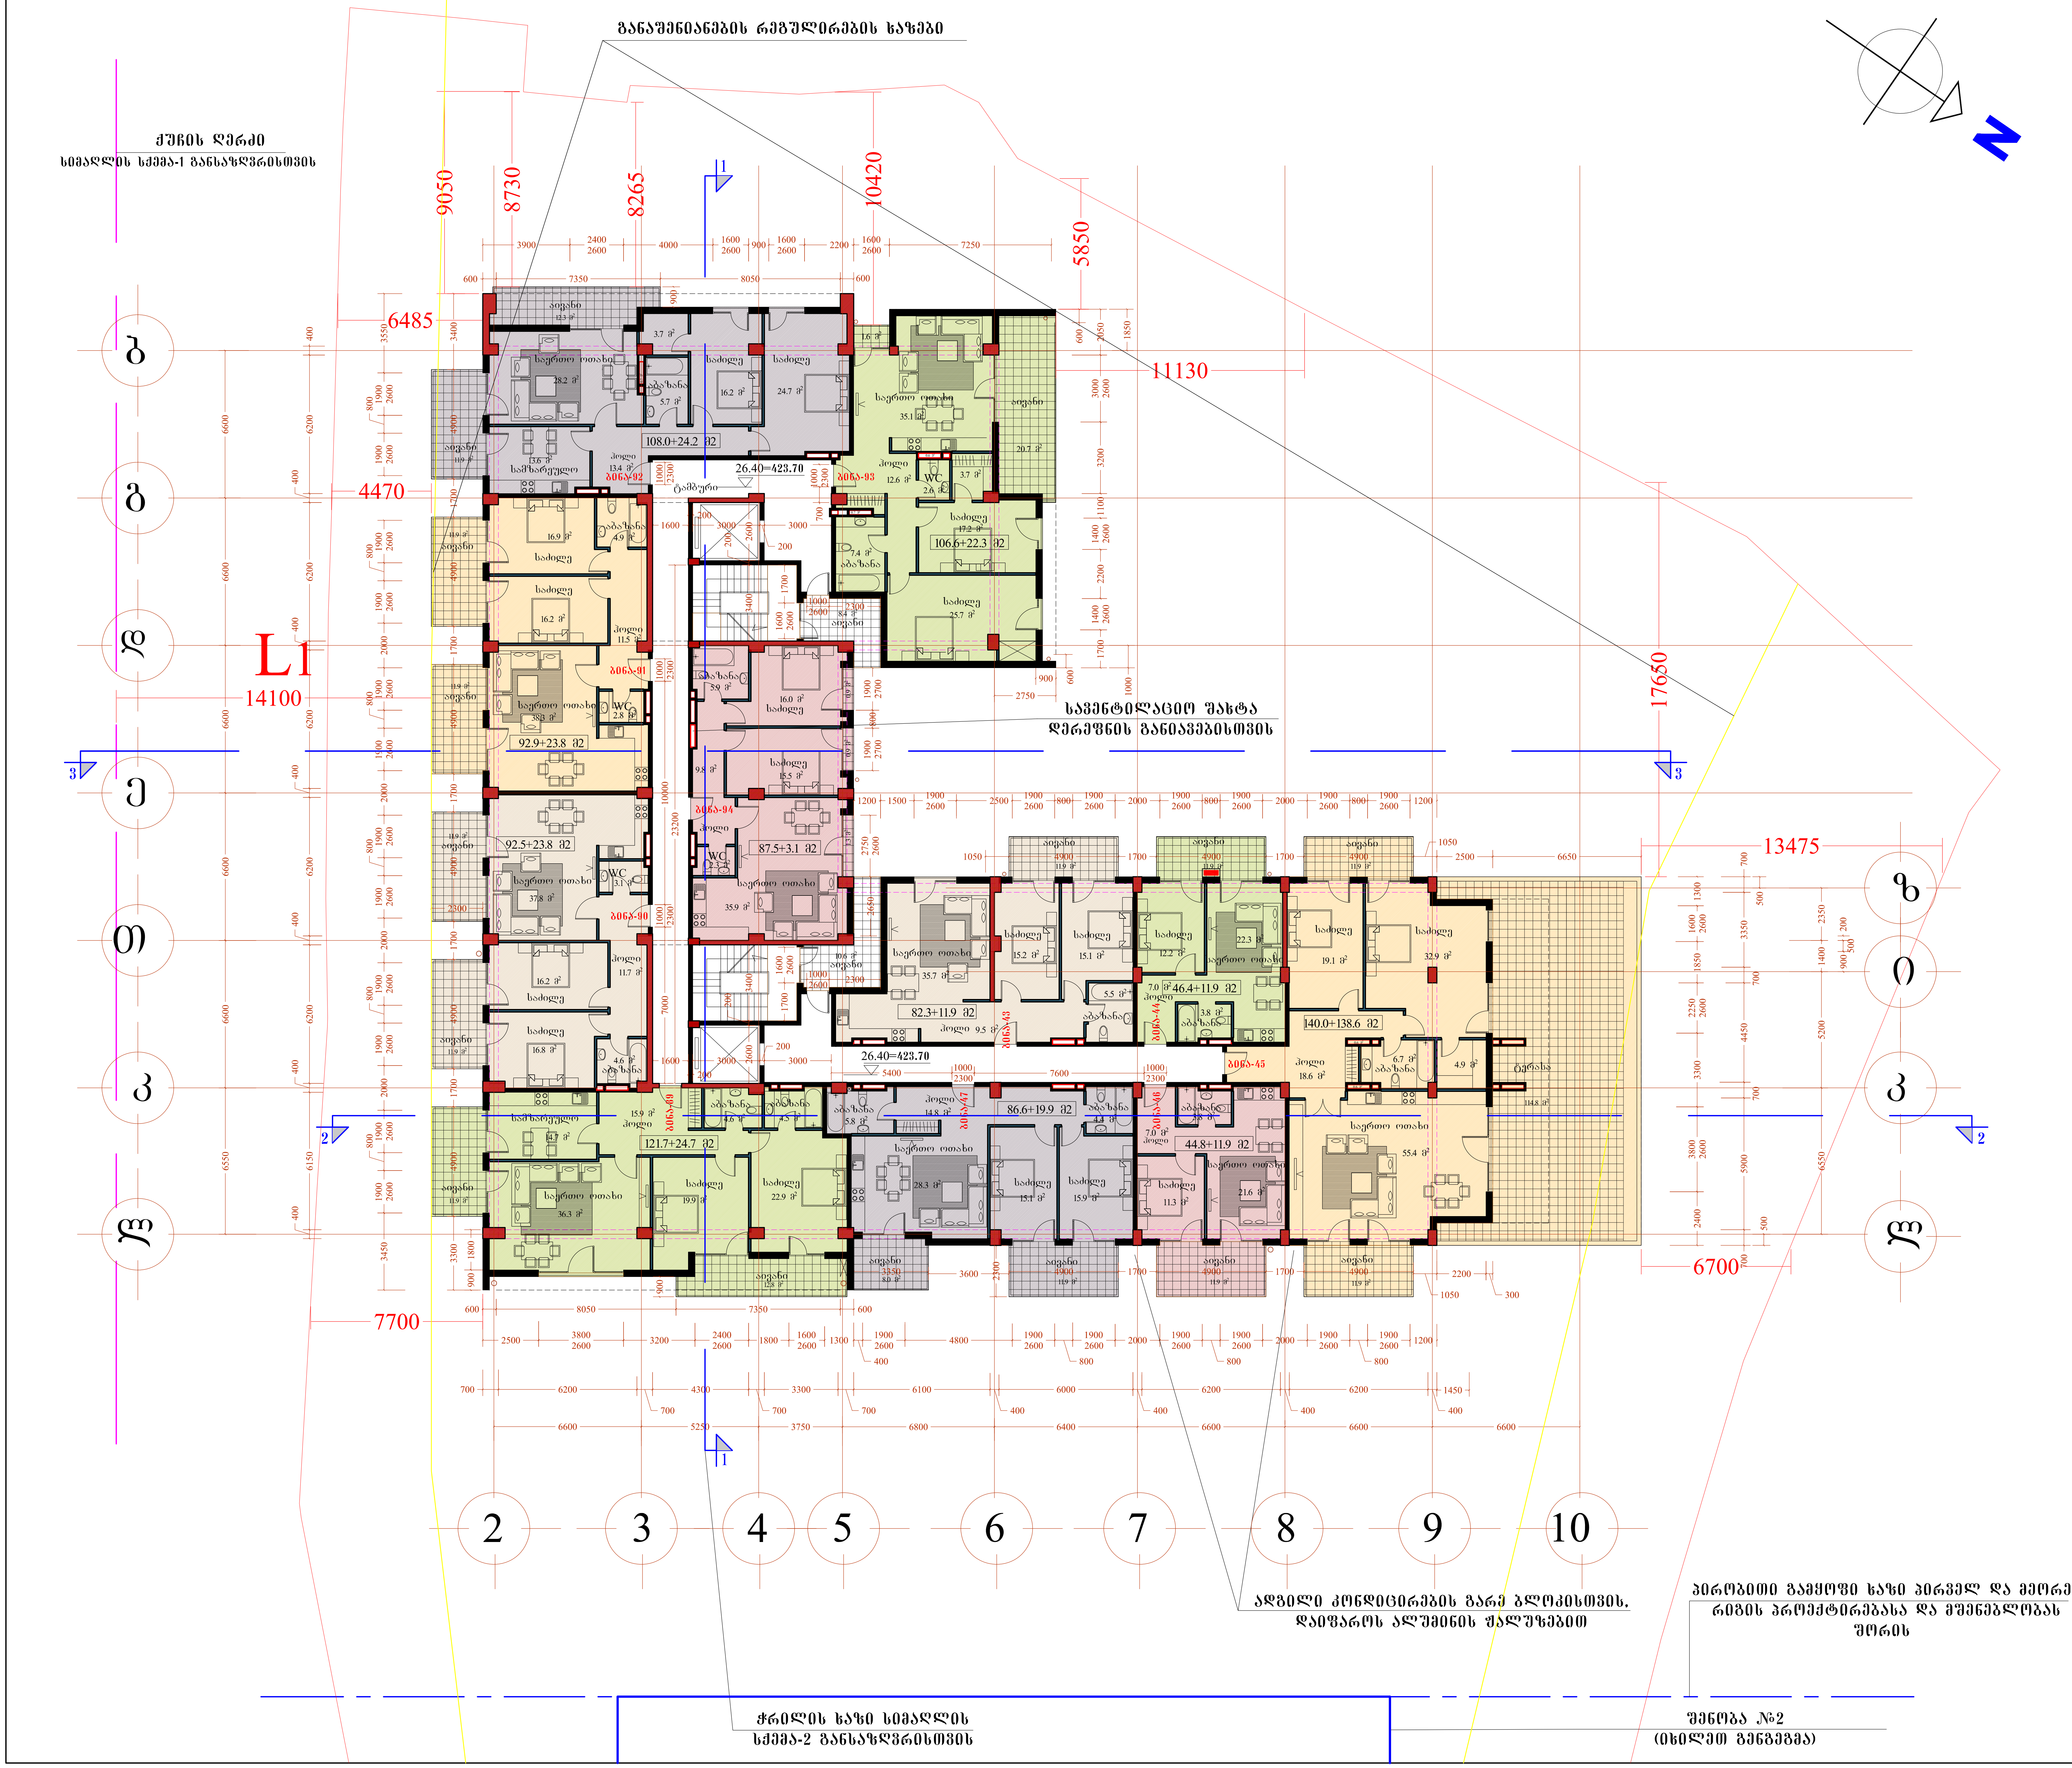


შენობა №1

გეგმა 26.40 ნიშნულზე

(7 სართული)

მ. 1:100

სართულის ტექნიკური მაჩვენებლები

ELZURO

თანამდებობა	გვარი	ხელმოწერა
დირექტორი	ნ.მაჭარაშვილი	
მთ.არქიტექტორი		
პრ. ავტორი		
დამუშავება		


ფურცლ. რაოდენ.	ფურცლის №	თარიღი

ELZURO











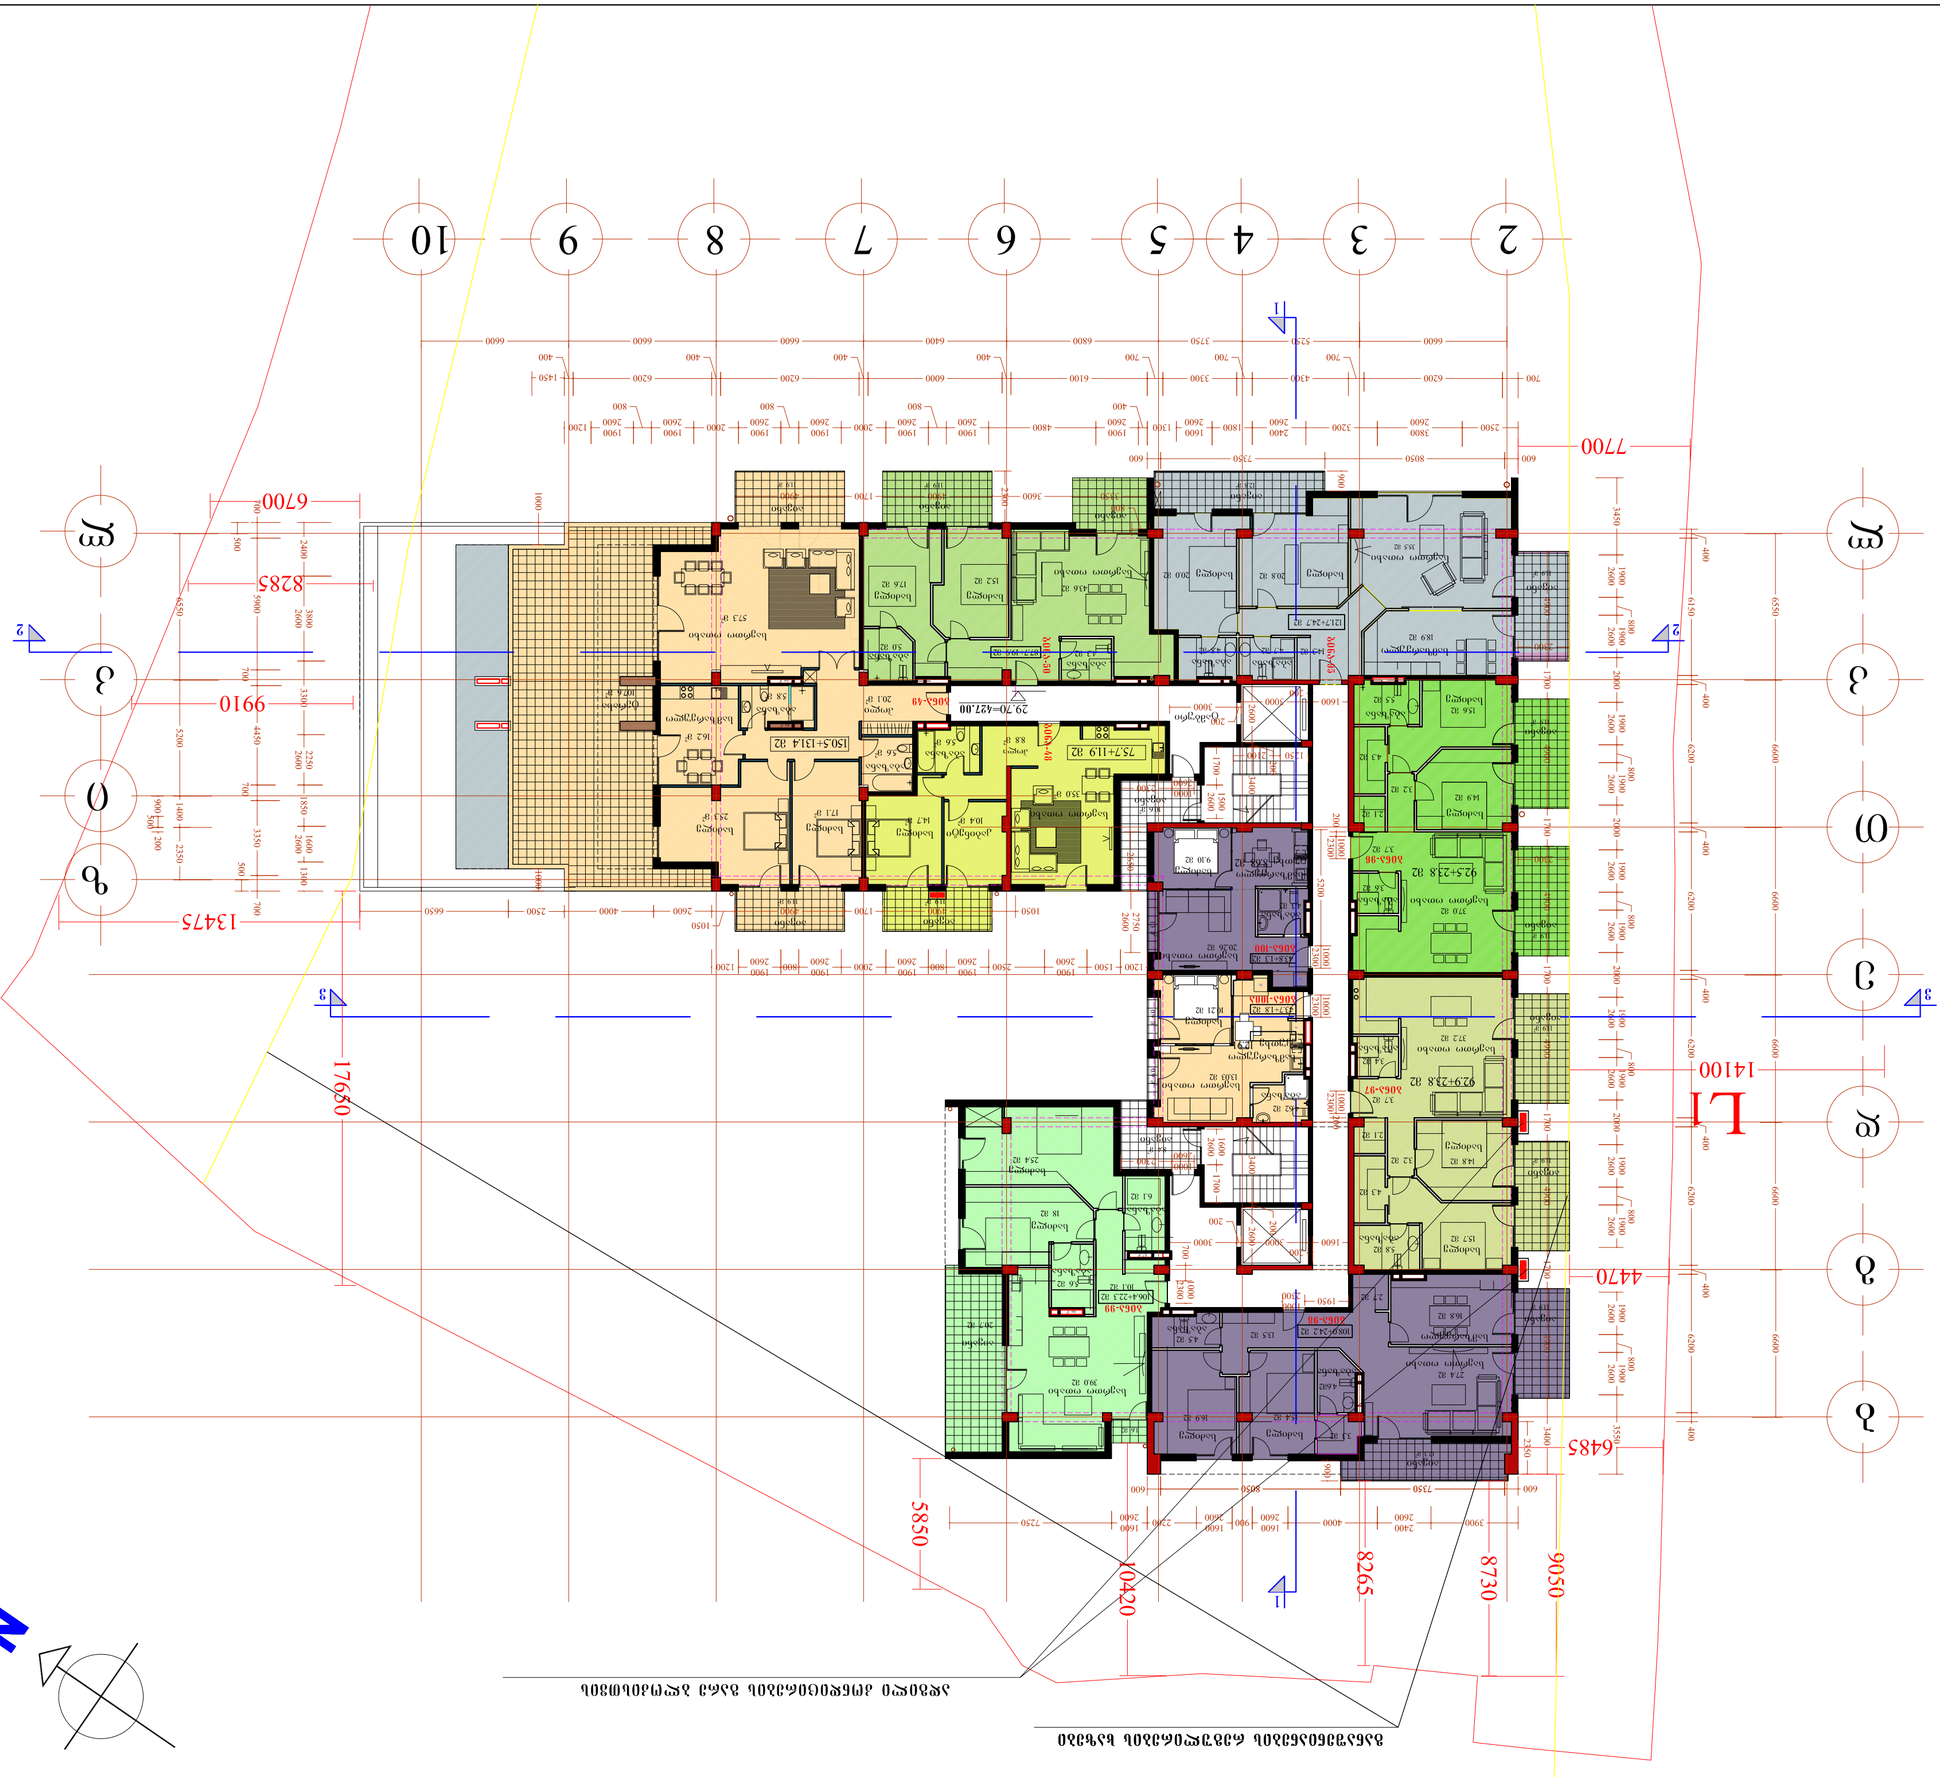

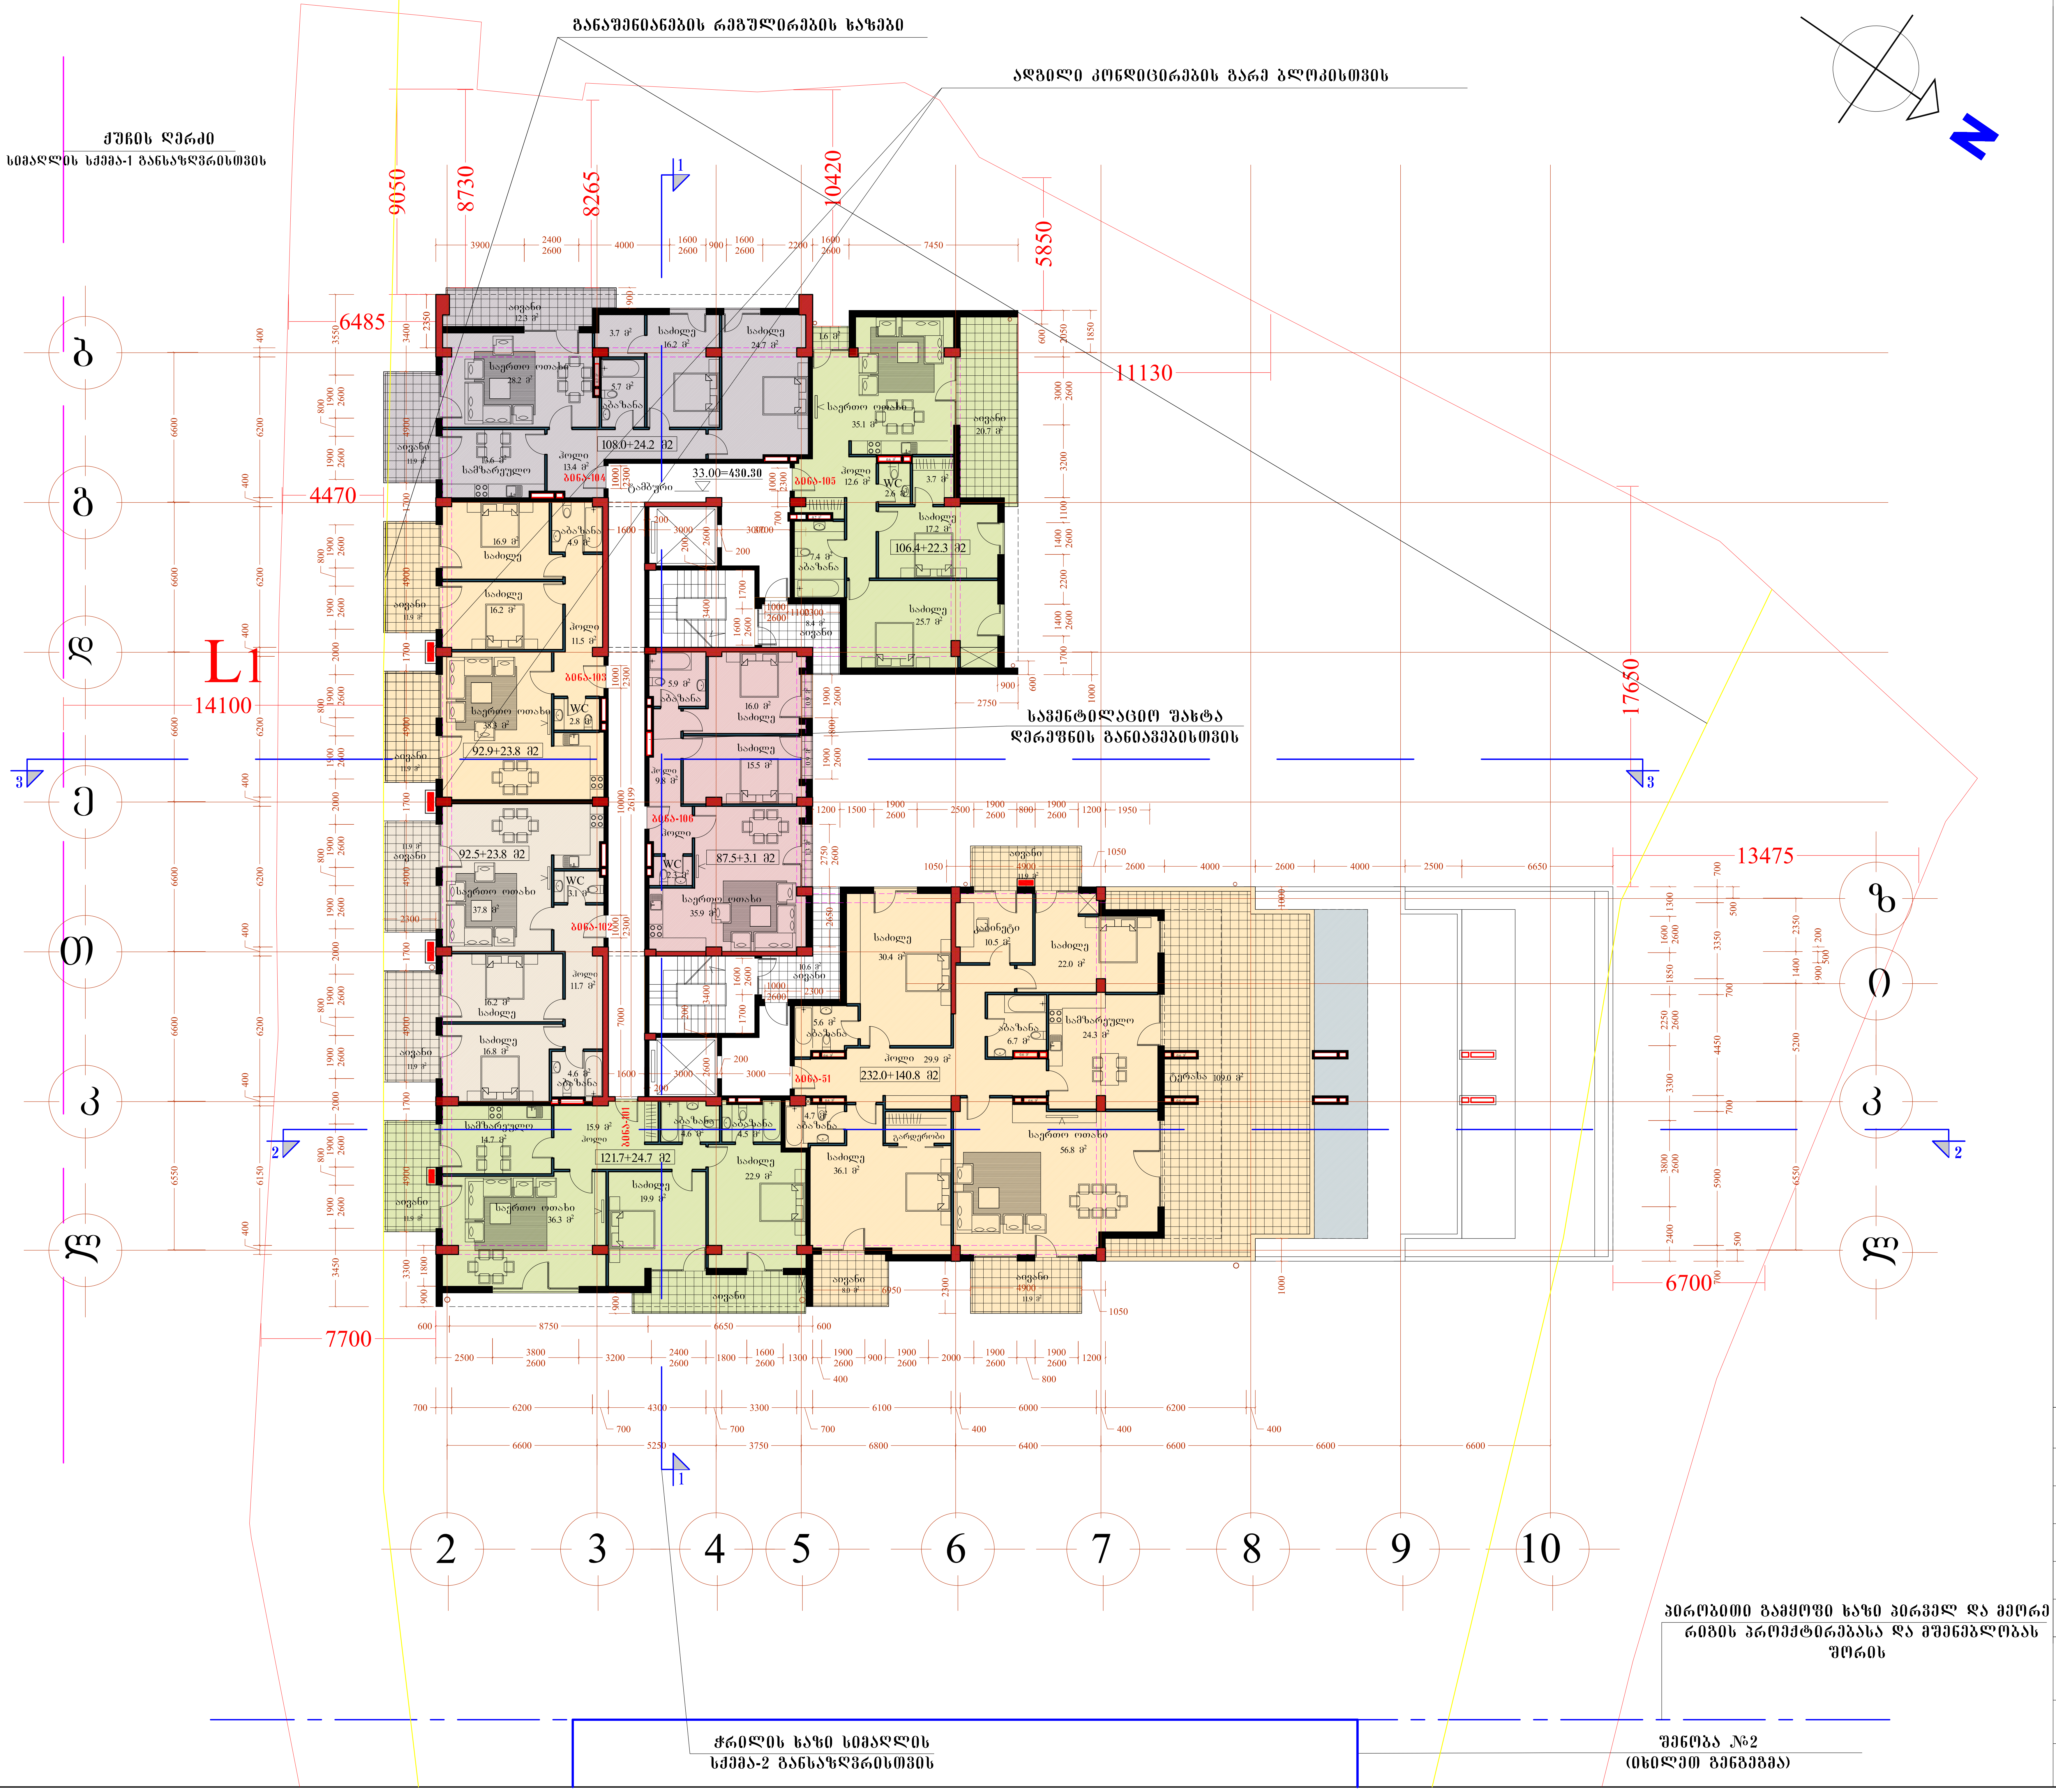

მრავალფუნქციური კომპლექსი "ორთაჭალის ტყუპები"

შენობა №1

გეგმა 33.00 ნიშნულზე

(9 სართული)


მ. 1:100

ELZURO

თანამდებობა	გვარი	ხელმოწერა
დირექტორი	ნ.მაჭარაშვილი	
მთ.არქიტექტორი		
პრ. ავტორი		
დაამუშავა		

მრავალფუნქციური კომპლექსი გორგასლის ქუჩაზე "ორთაჭალის ტყუპები"

ფურცლ. რაოდენ.	ფურცლის №	თარიღი

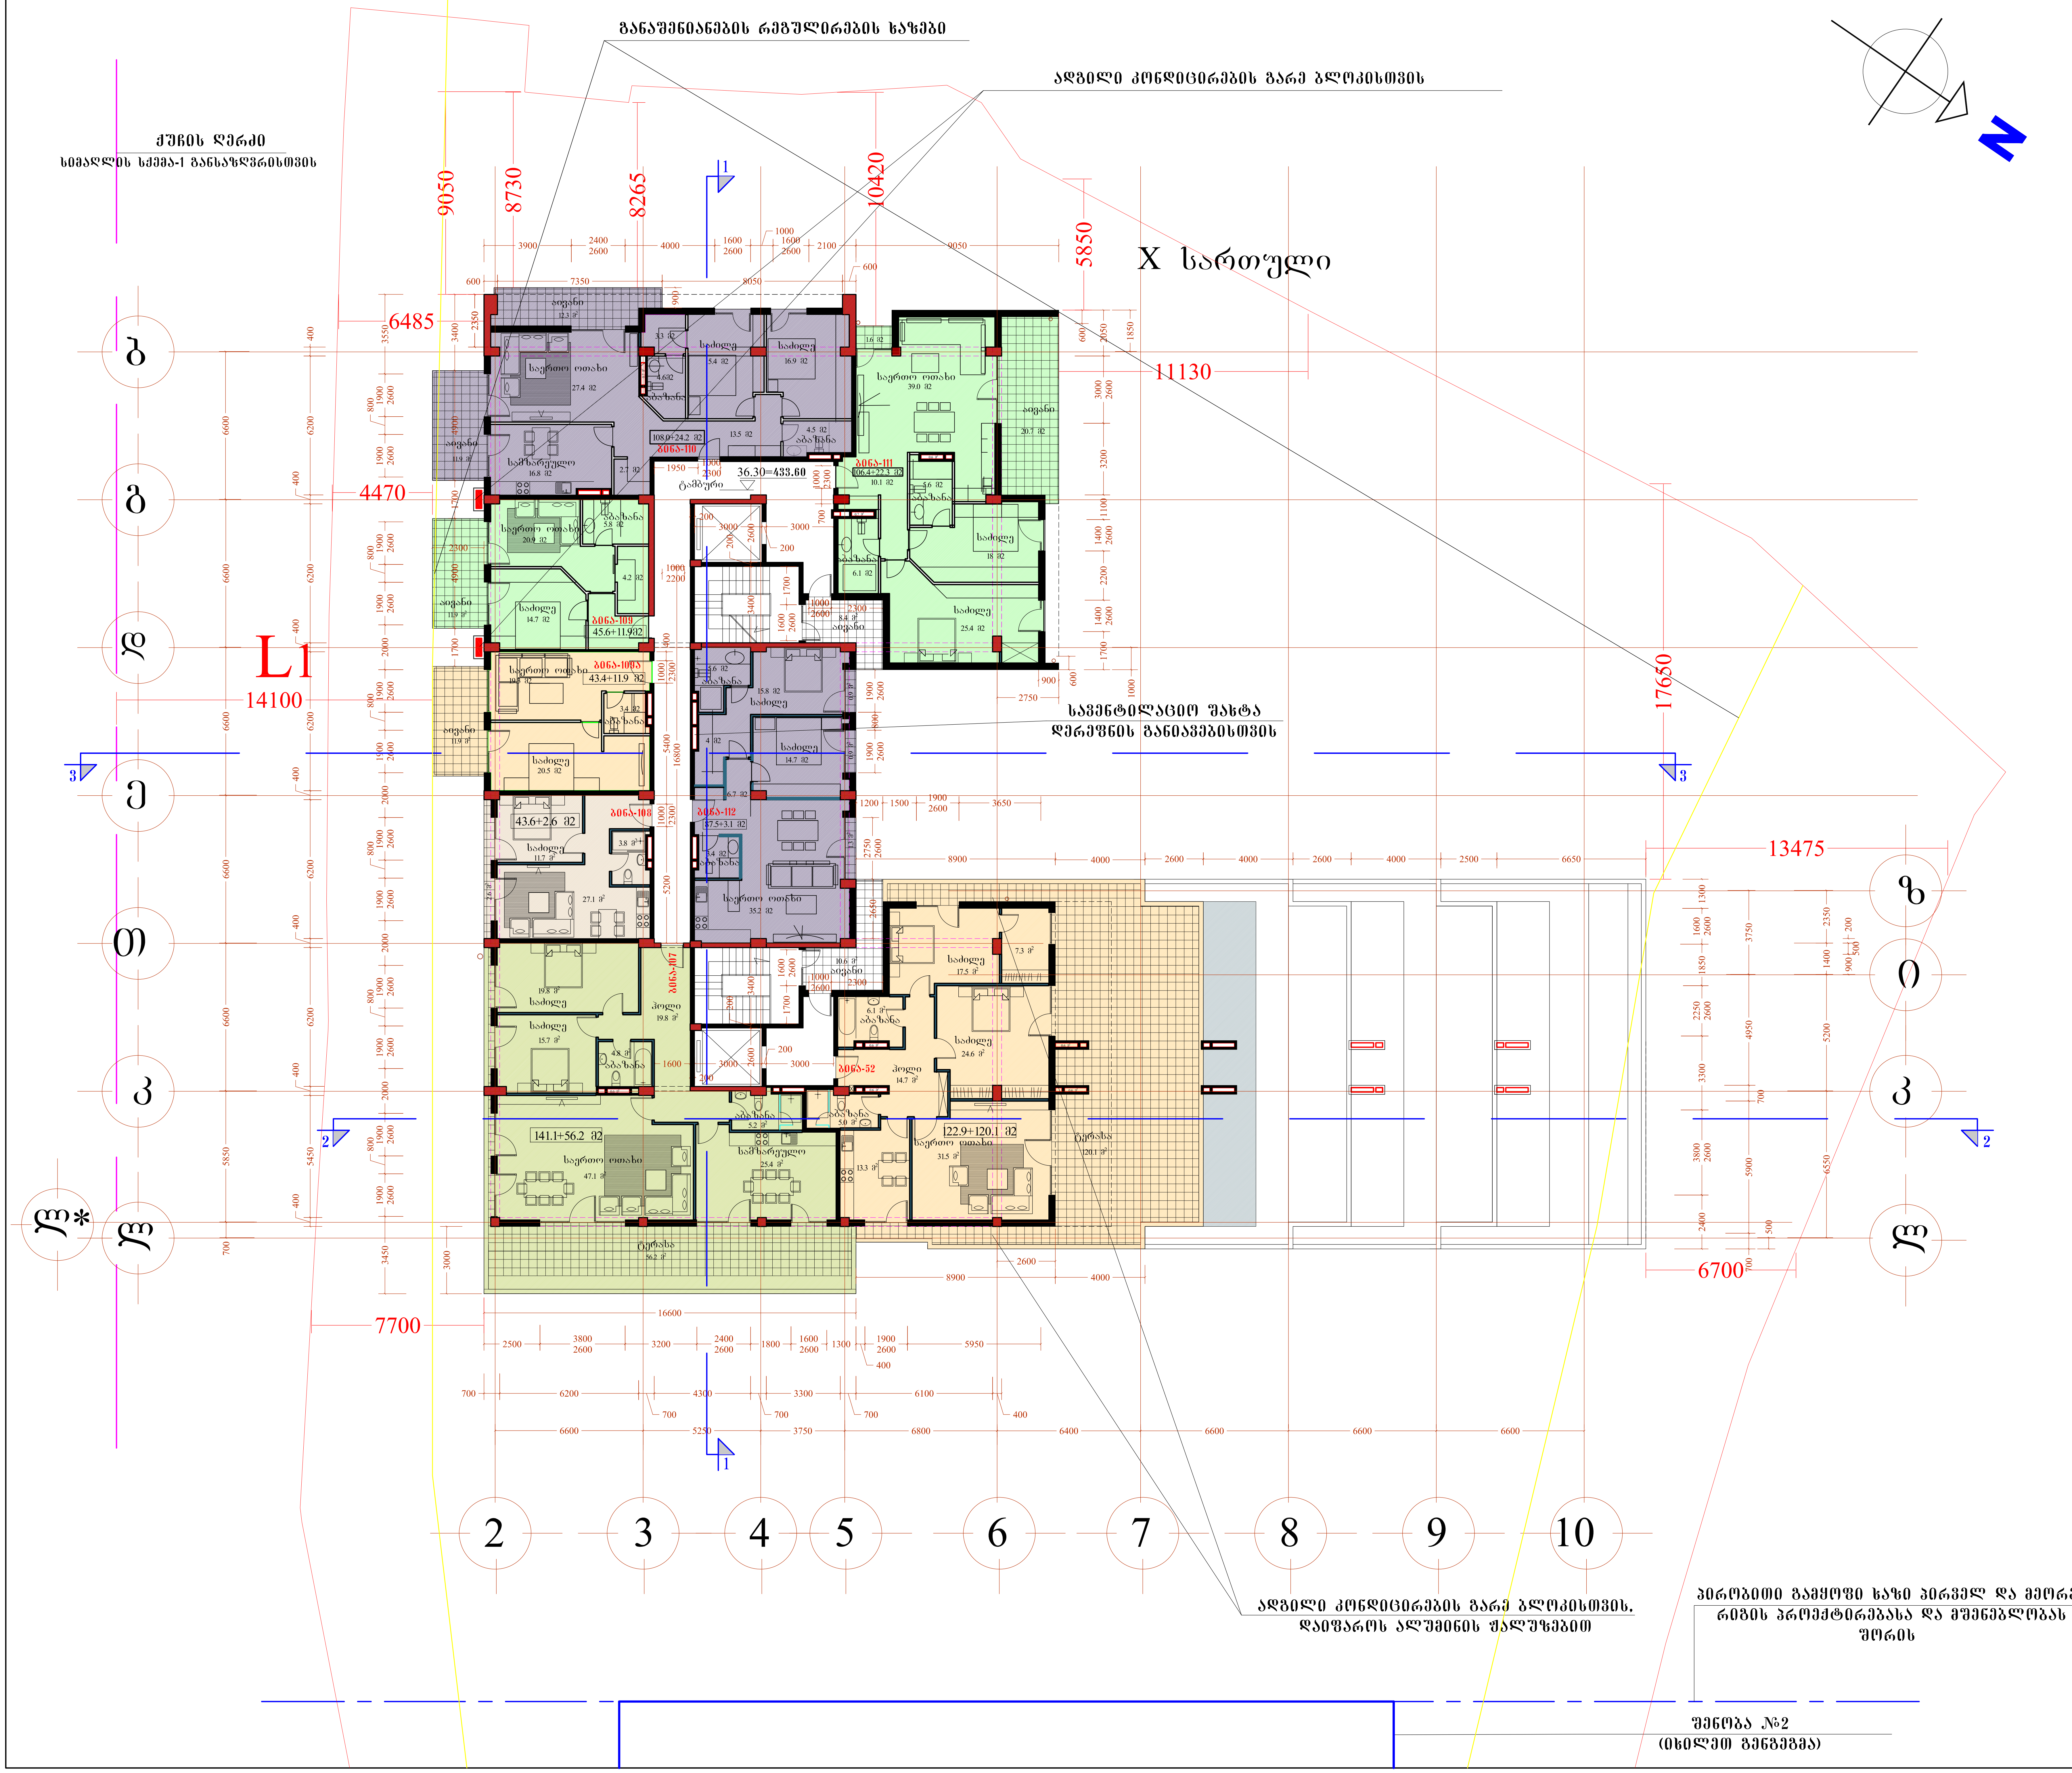


შენობა №1

გეგმა 36.30 ნიშნულზე

(10 სართული)


მ. 1:100

ELZURO

თანამდებობა	გვარი	ხელმოწერა
დირექტორი	ნ.მაჭარაშვილი	
მთ.არქიტექტორი		
პრ. ავტორი		
დაამუშავა		


ფურცლ. რაოდენ.	ფურცლის №	თარიღი

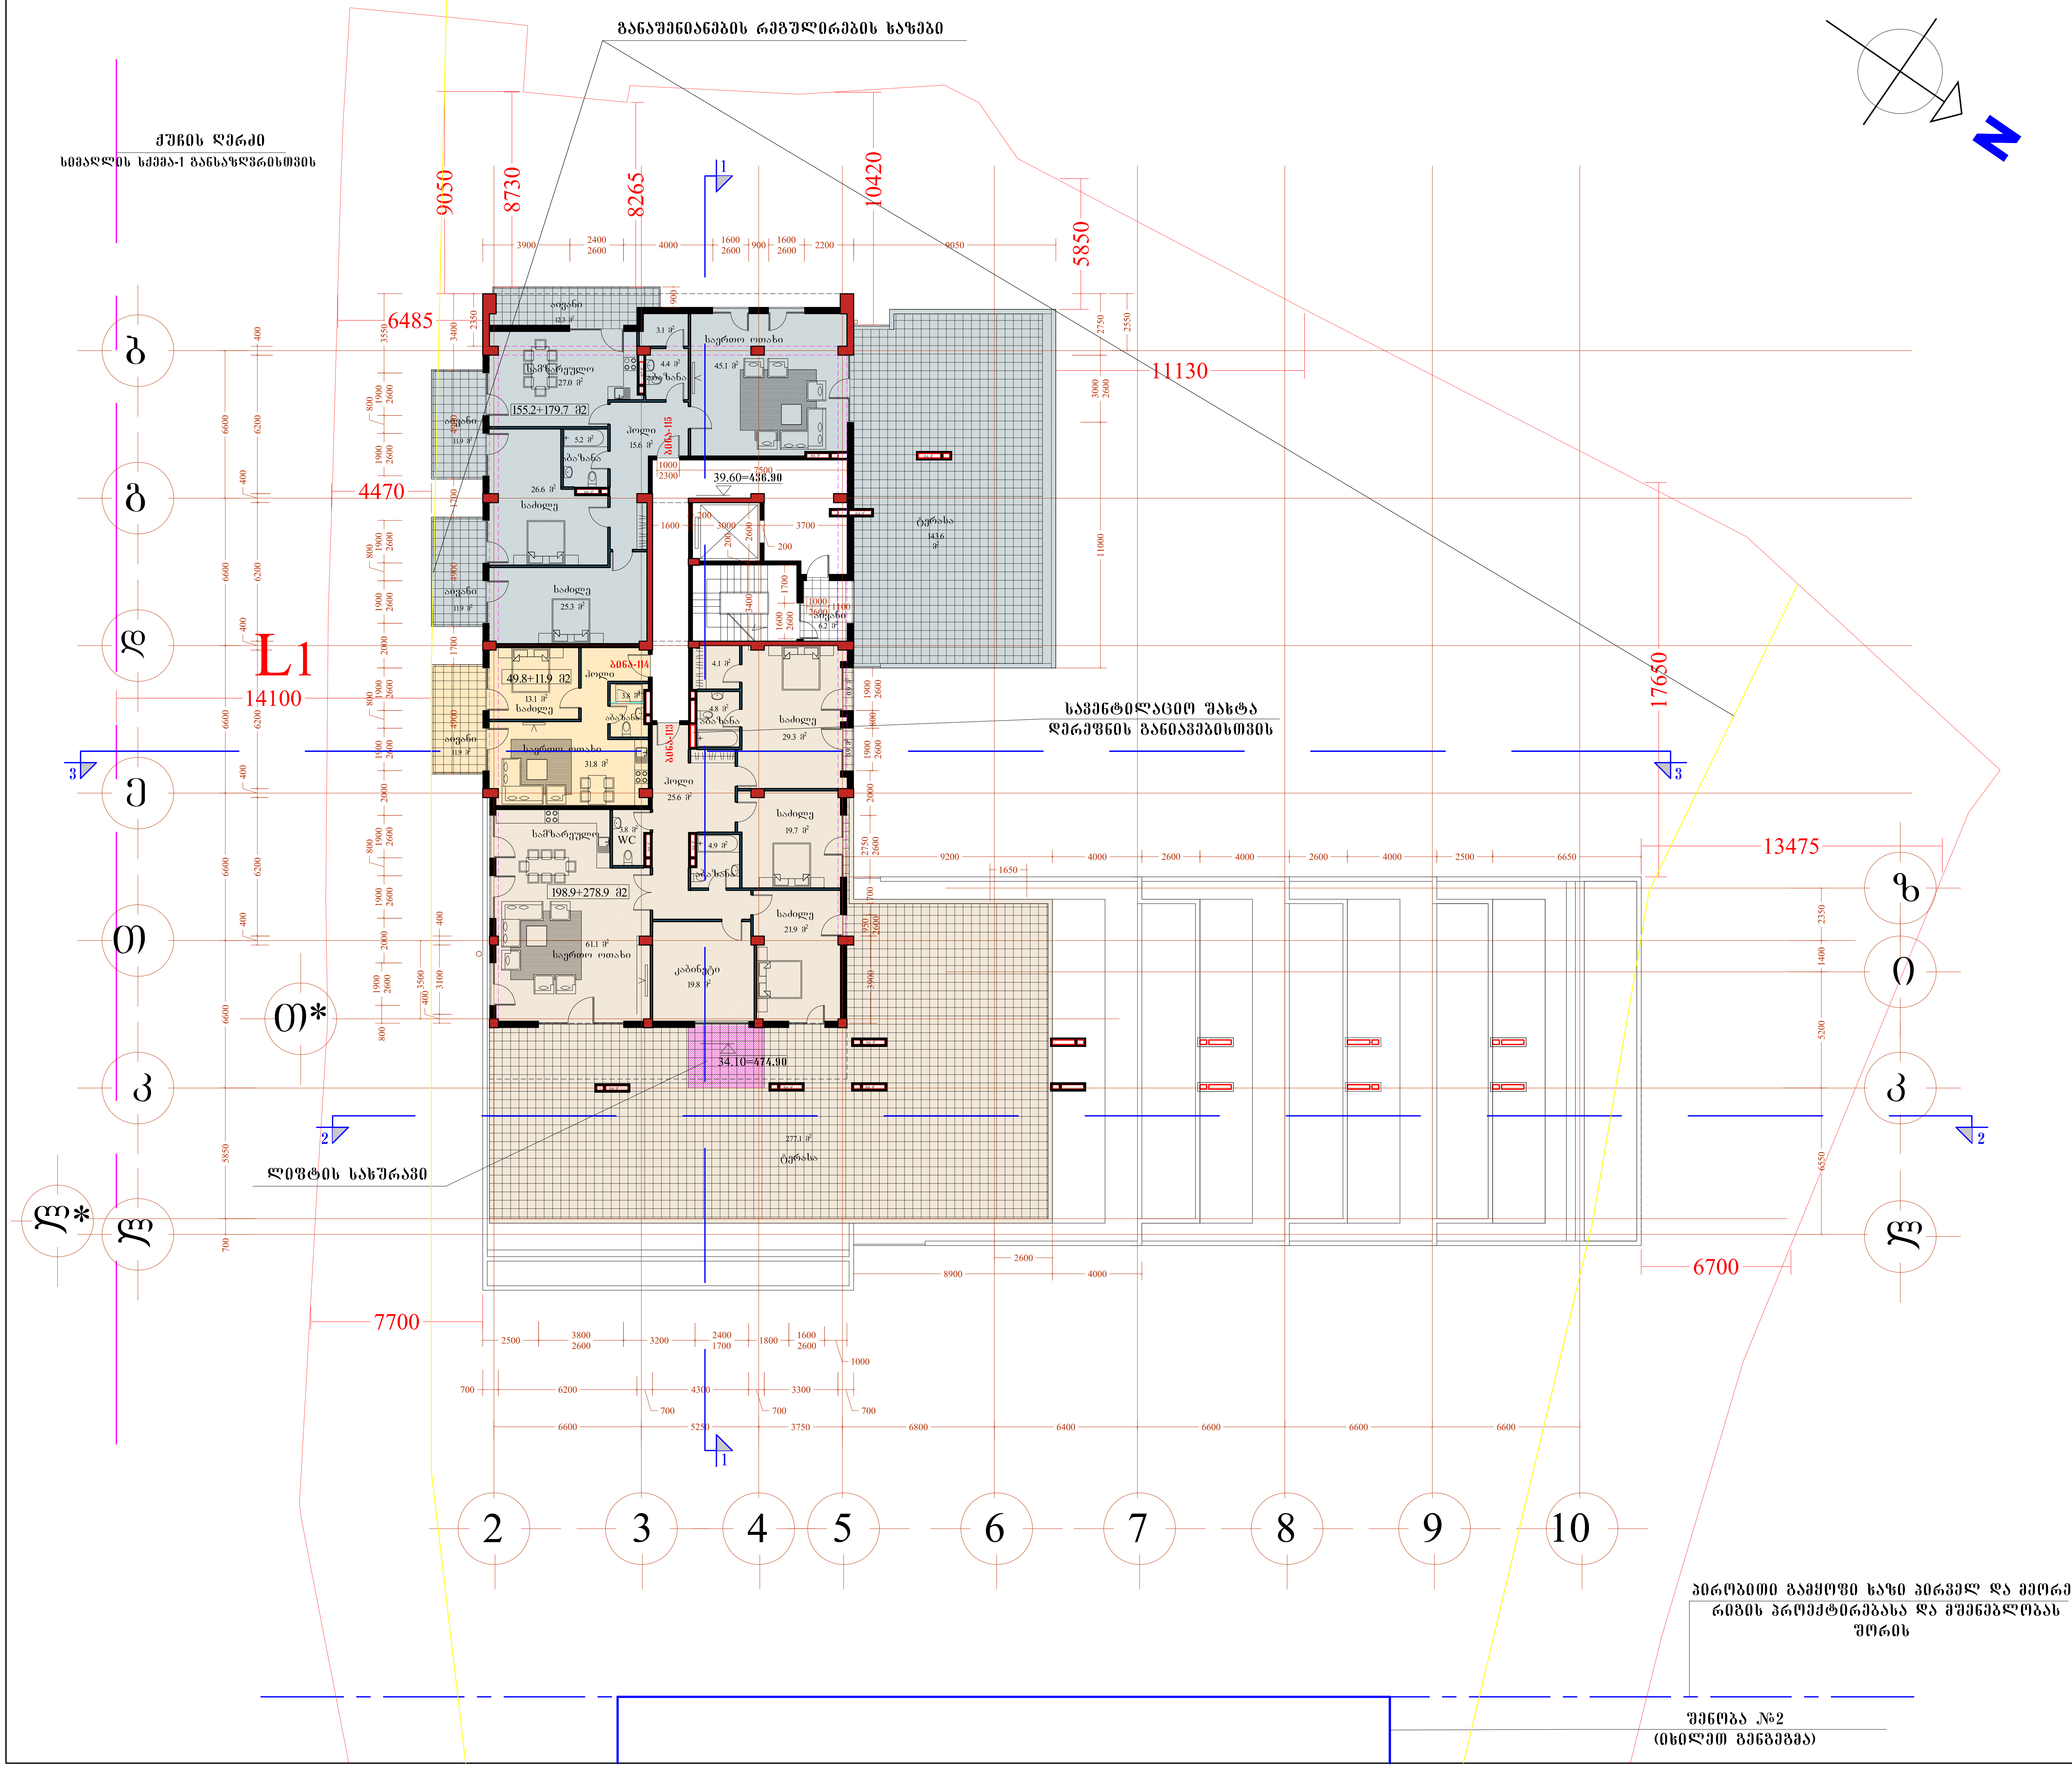

მრავალფუნქციური კომპლექსი "კრწანისის ტყუპები"

შენობა №1

გეგმა 39.60 ნიშნულზე

(11 სართული)


მ. 1:200

ELZURO

თანამდებობა	გვარი	ხელმოწერა
დირექტორი	ნ.მაჭარაშვილი	
მთ.არქიტექტორი		
პრ. ავტორი		
დაამუშავა		

მრავალფუნქციური კომპლექსი გორგასლის ქუჩაზე "კრწანისის ტყუპები"

ფურცლ. რაოდენ.	ფურცლის №	თარიღი

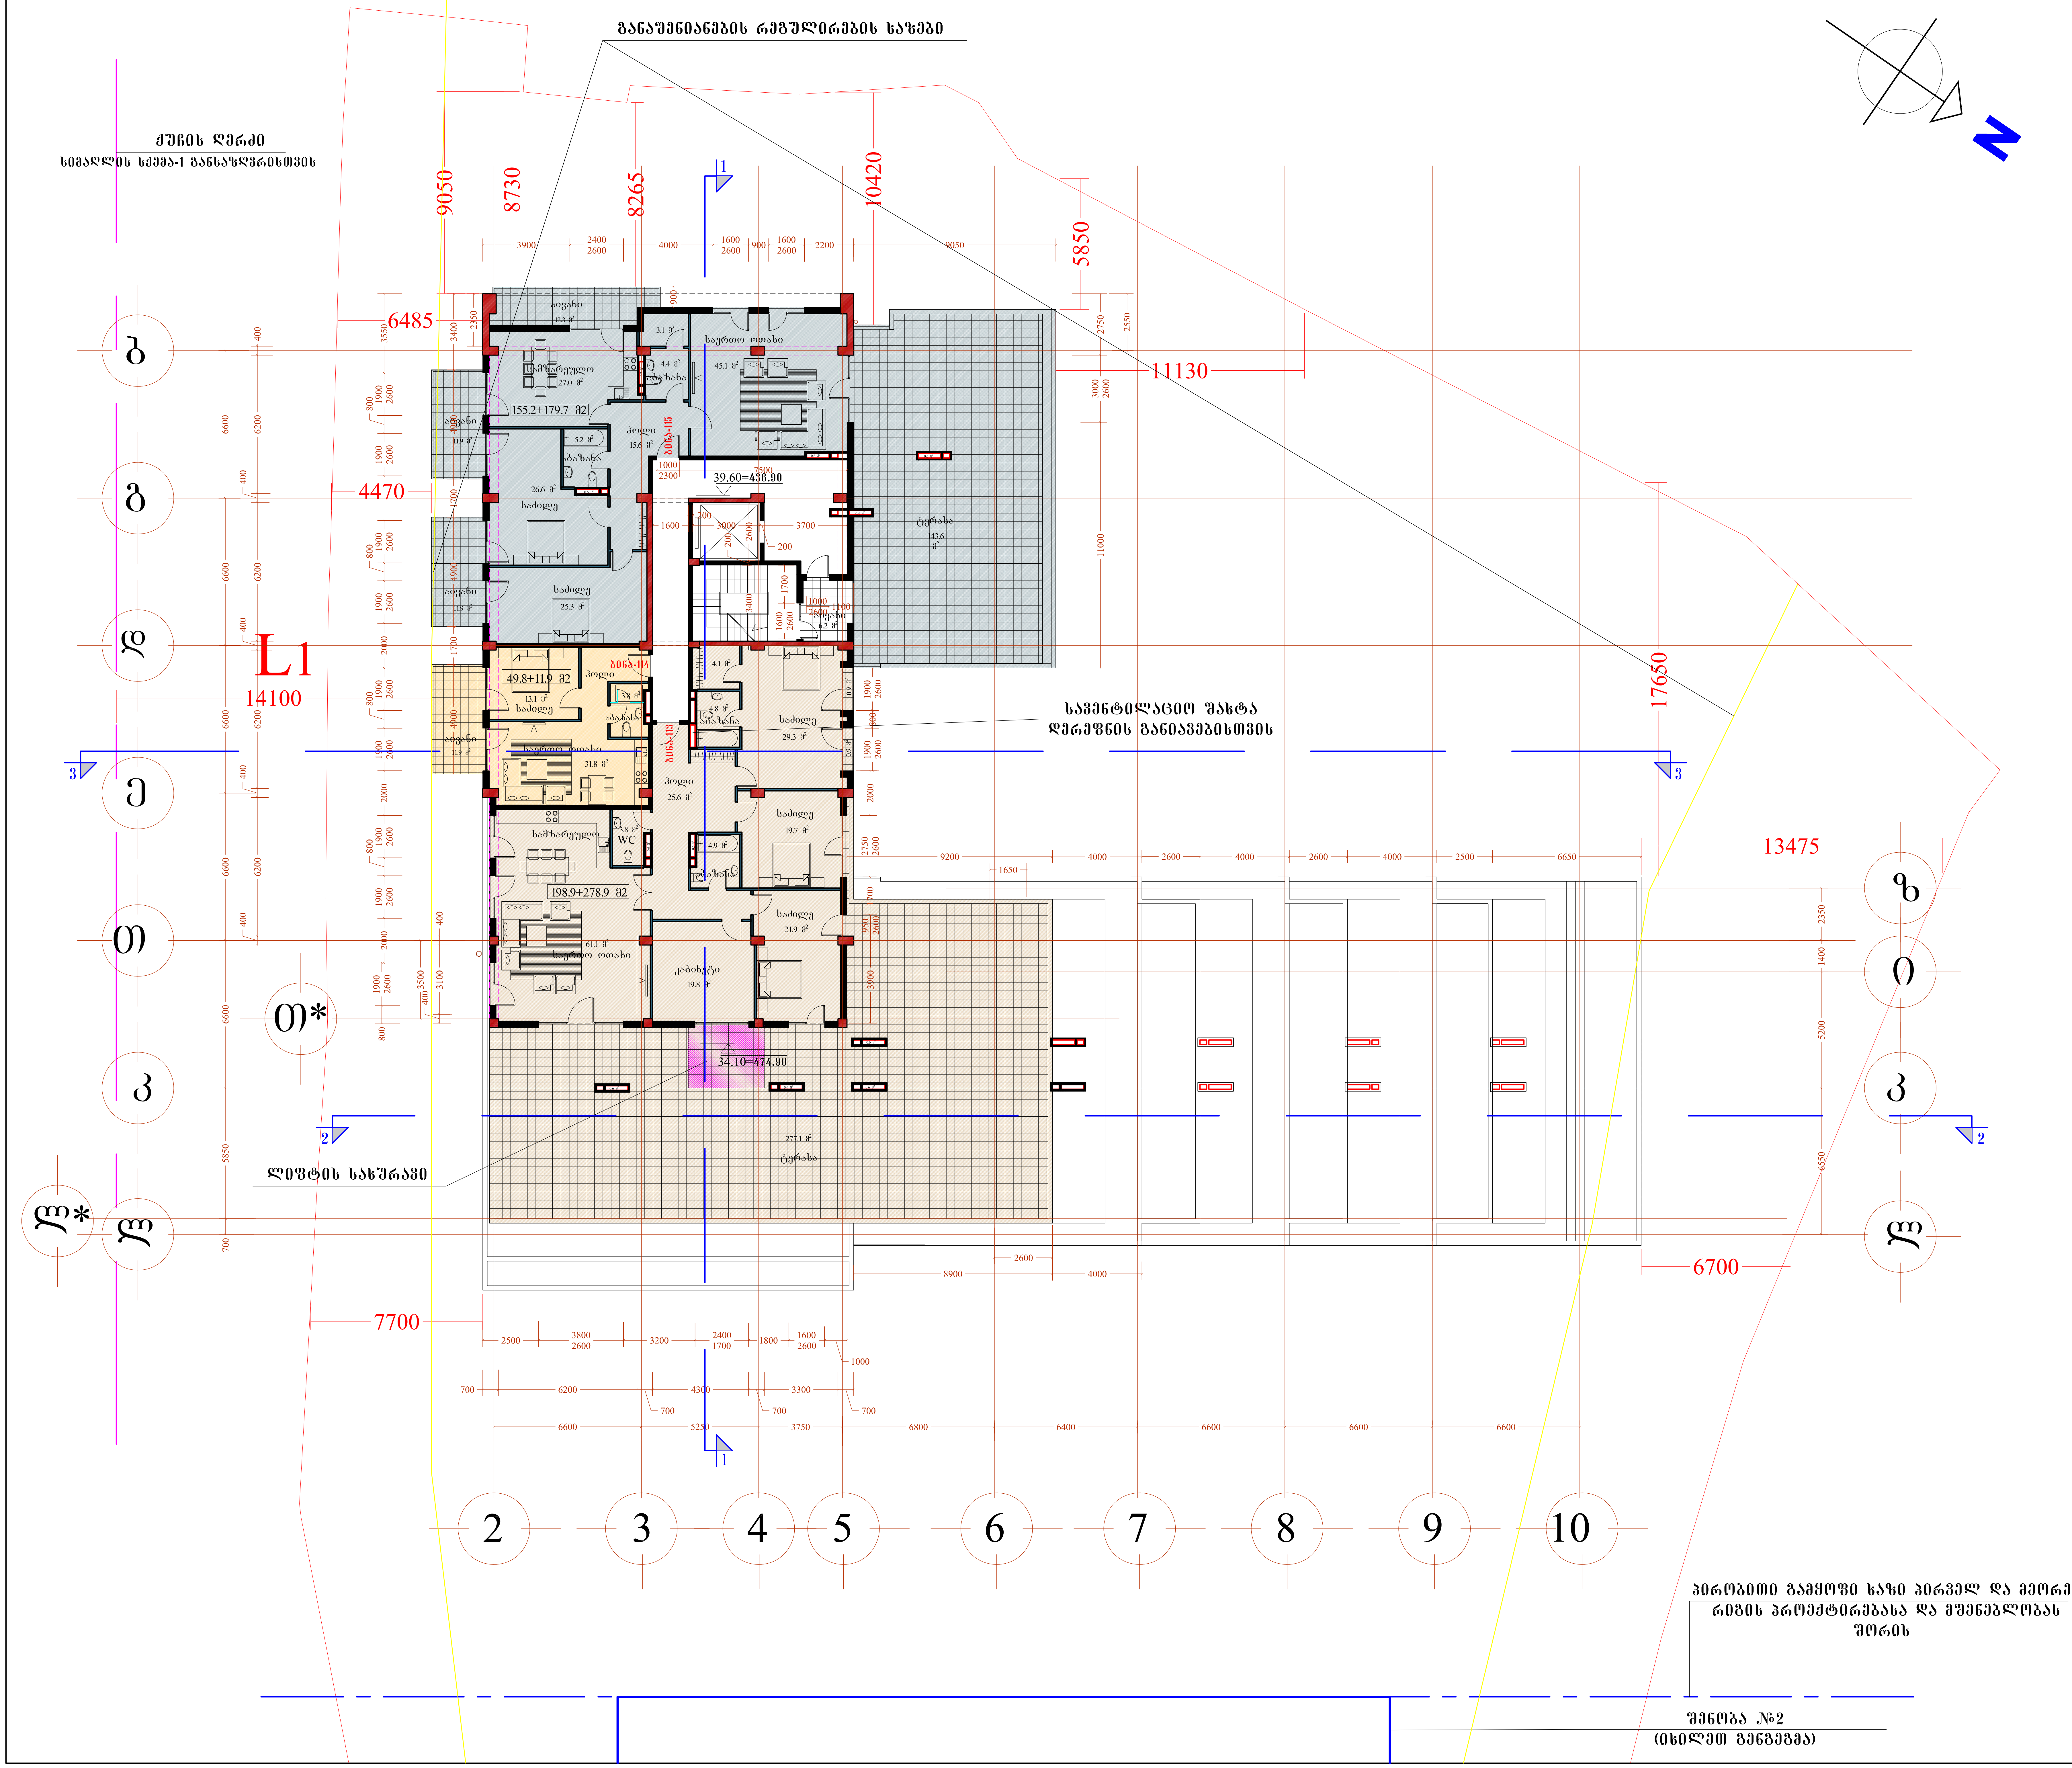

მრავალფუნქციური კომპლექსი "კრწანისის ტყუპები"

შენობა №1

გეგმა 39.60 ნიშნულზე

(11 სართული)


მ. 1:200

ELZURO

თანამდებობა	გვარი	ხელმოწერა
დირექტორი	ნ.მაჭარაშვილი	
მთ.არქიტექტორი		
პრ. ავტორი		
დაამუშავა		

მრავალფუნქციური კომპლექსი გორგასლის ქუჩაზე "კრწანისის ტყუპები"

ფურცლ. რაოდენ.	ფურცლის №	თარიღი

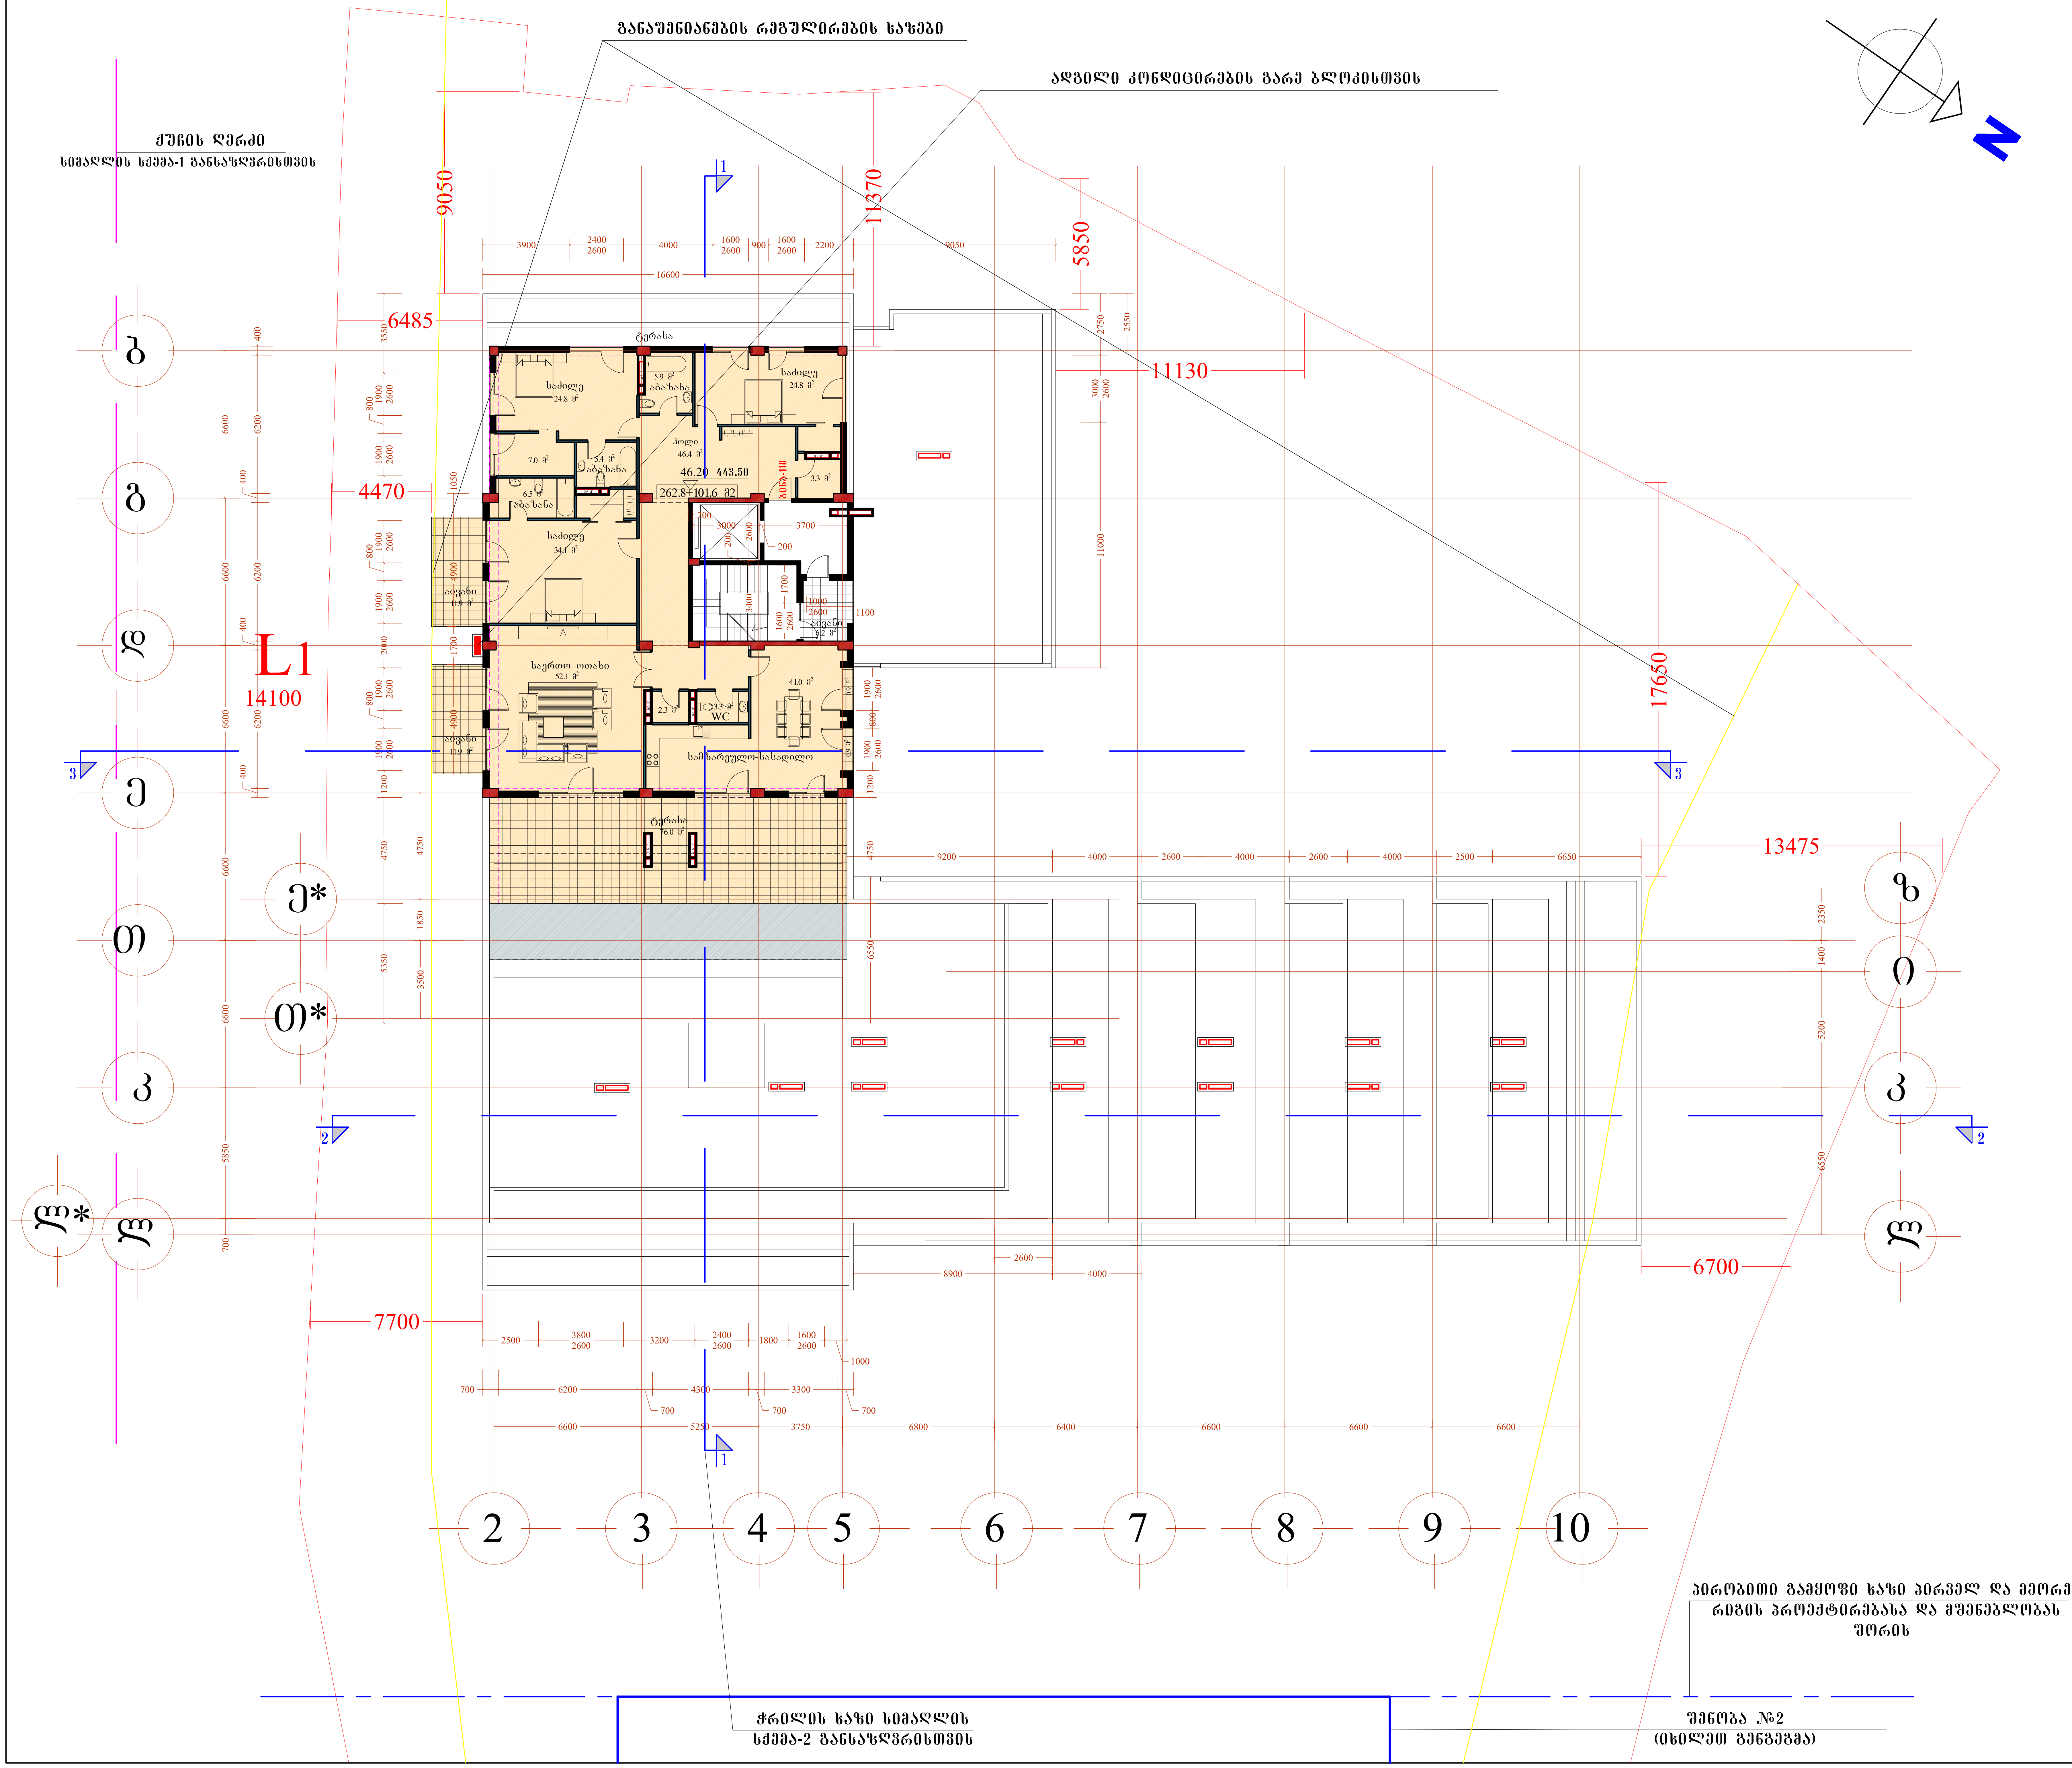

მრავალფუნქციური კომპლექსი "კრწანისის ტყუპები"

შენობა №1
გეგმა 46.20 ნიშნულზე
(13 სართული)


მ. 1:200

ELZURO

თანამდებობა	გვარი	ხელმოწერა
დირექტორი	ნ.მაჭარაშვილი	
მთ.არქიტექტორი		
პრ. ავტორი		
დაამუშავა		

მრავალფუნქციური კომპლექსი გორგასლის ქუჩაზე "კრწანისის ტყუპები"

ფურცლ. რაოდენ.	ფურცლის №	თარიღი

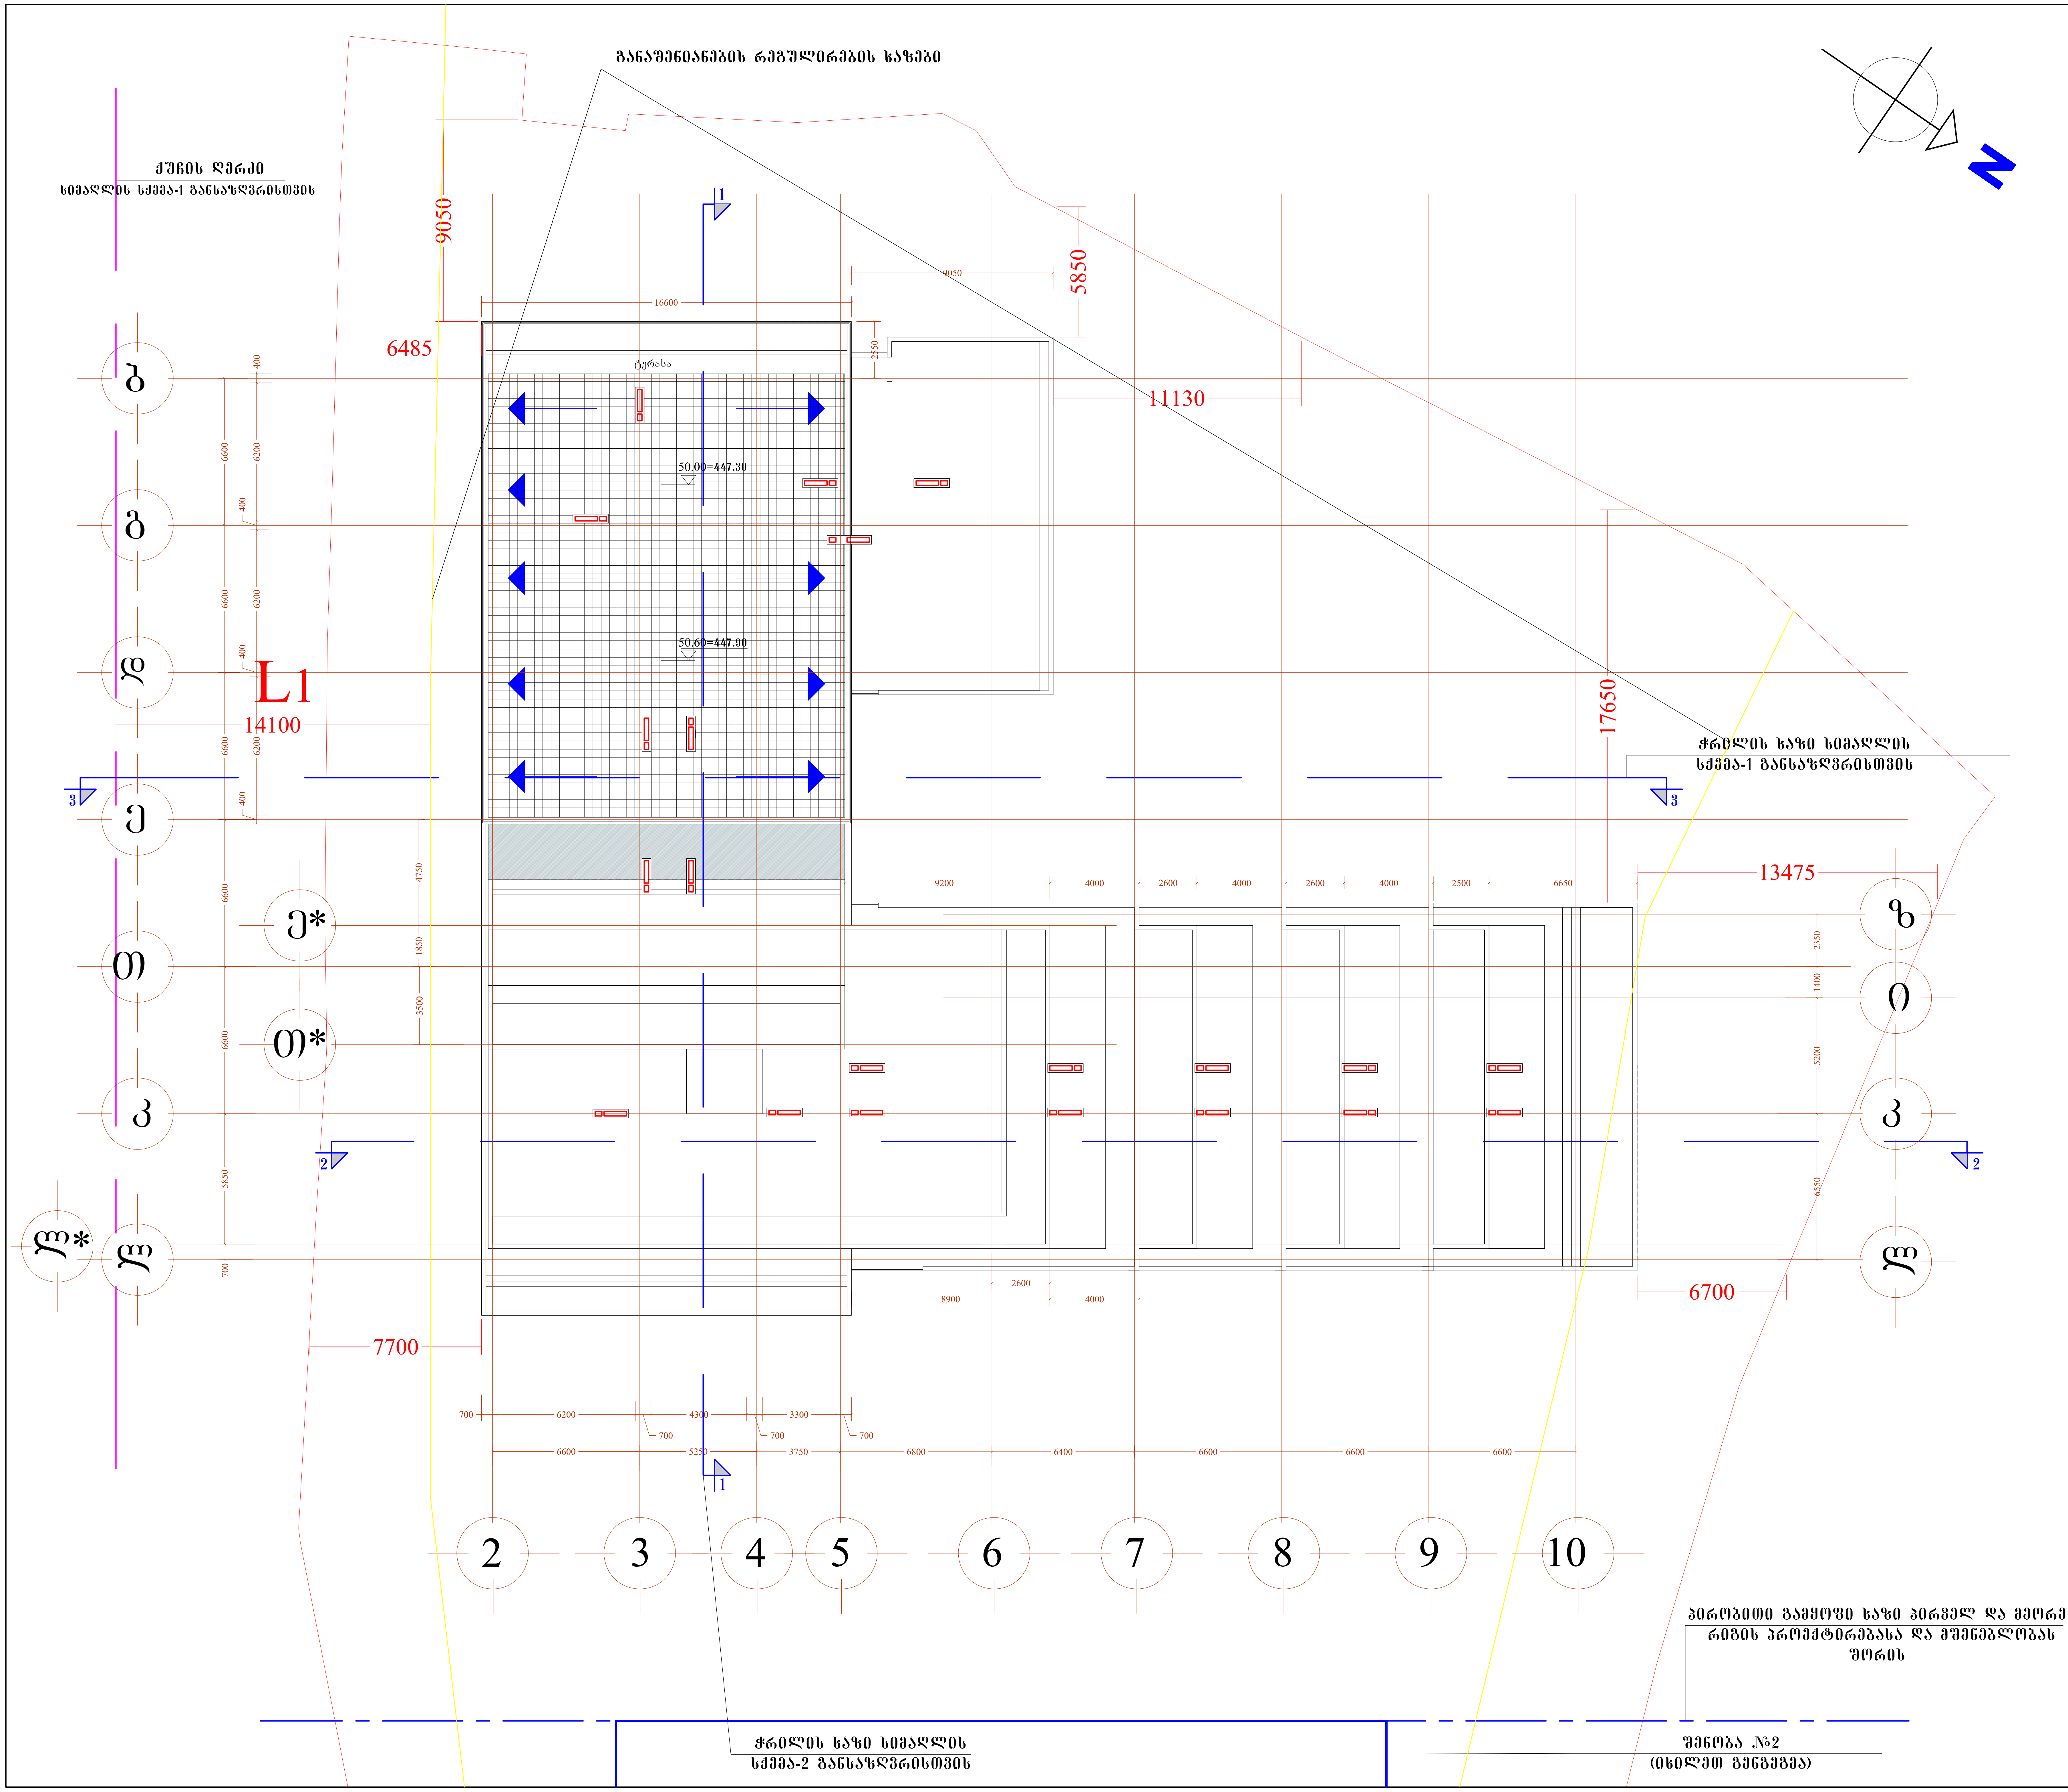

მრავალფუნქციური კომპლექსი "კრწანისის ტყუპები"

შენობა №1

სახურავის გეგმა

მ. 1:200

ELZURO

თანამდებობა	გვარი	ხელმოწერა
დირექტორი	ნ.მაჭარაშვილი	
მთ.არქიტექტორი		
პრ. ავტორი		
დაამუშავა		

მრავალფუნქციური კომპლექსი გორგასლის ქუჩაზე "კრწანისის ტყუპები"

ფურცლ. რაოდენ.	ფურცლის №	თარიღი