ჭრილი 1 - 1

სიმაღლის განსაზღვრის ფორმულა **H=Y/L**

L = 4.94 Y=0.4

H = 13.97

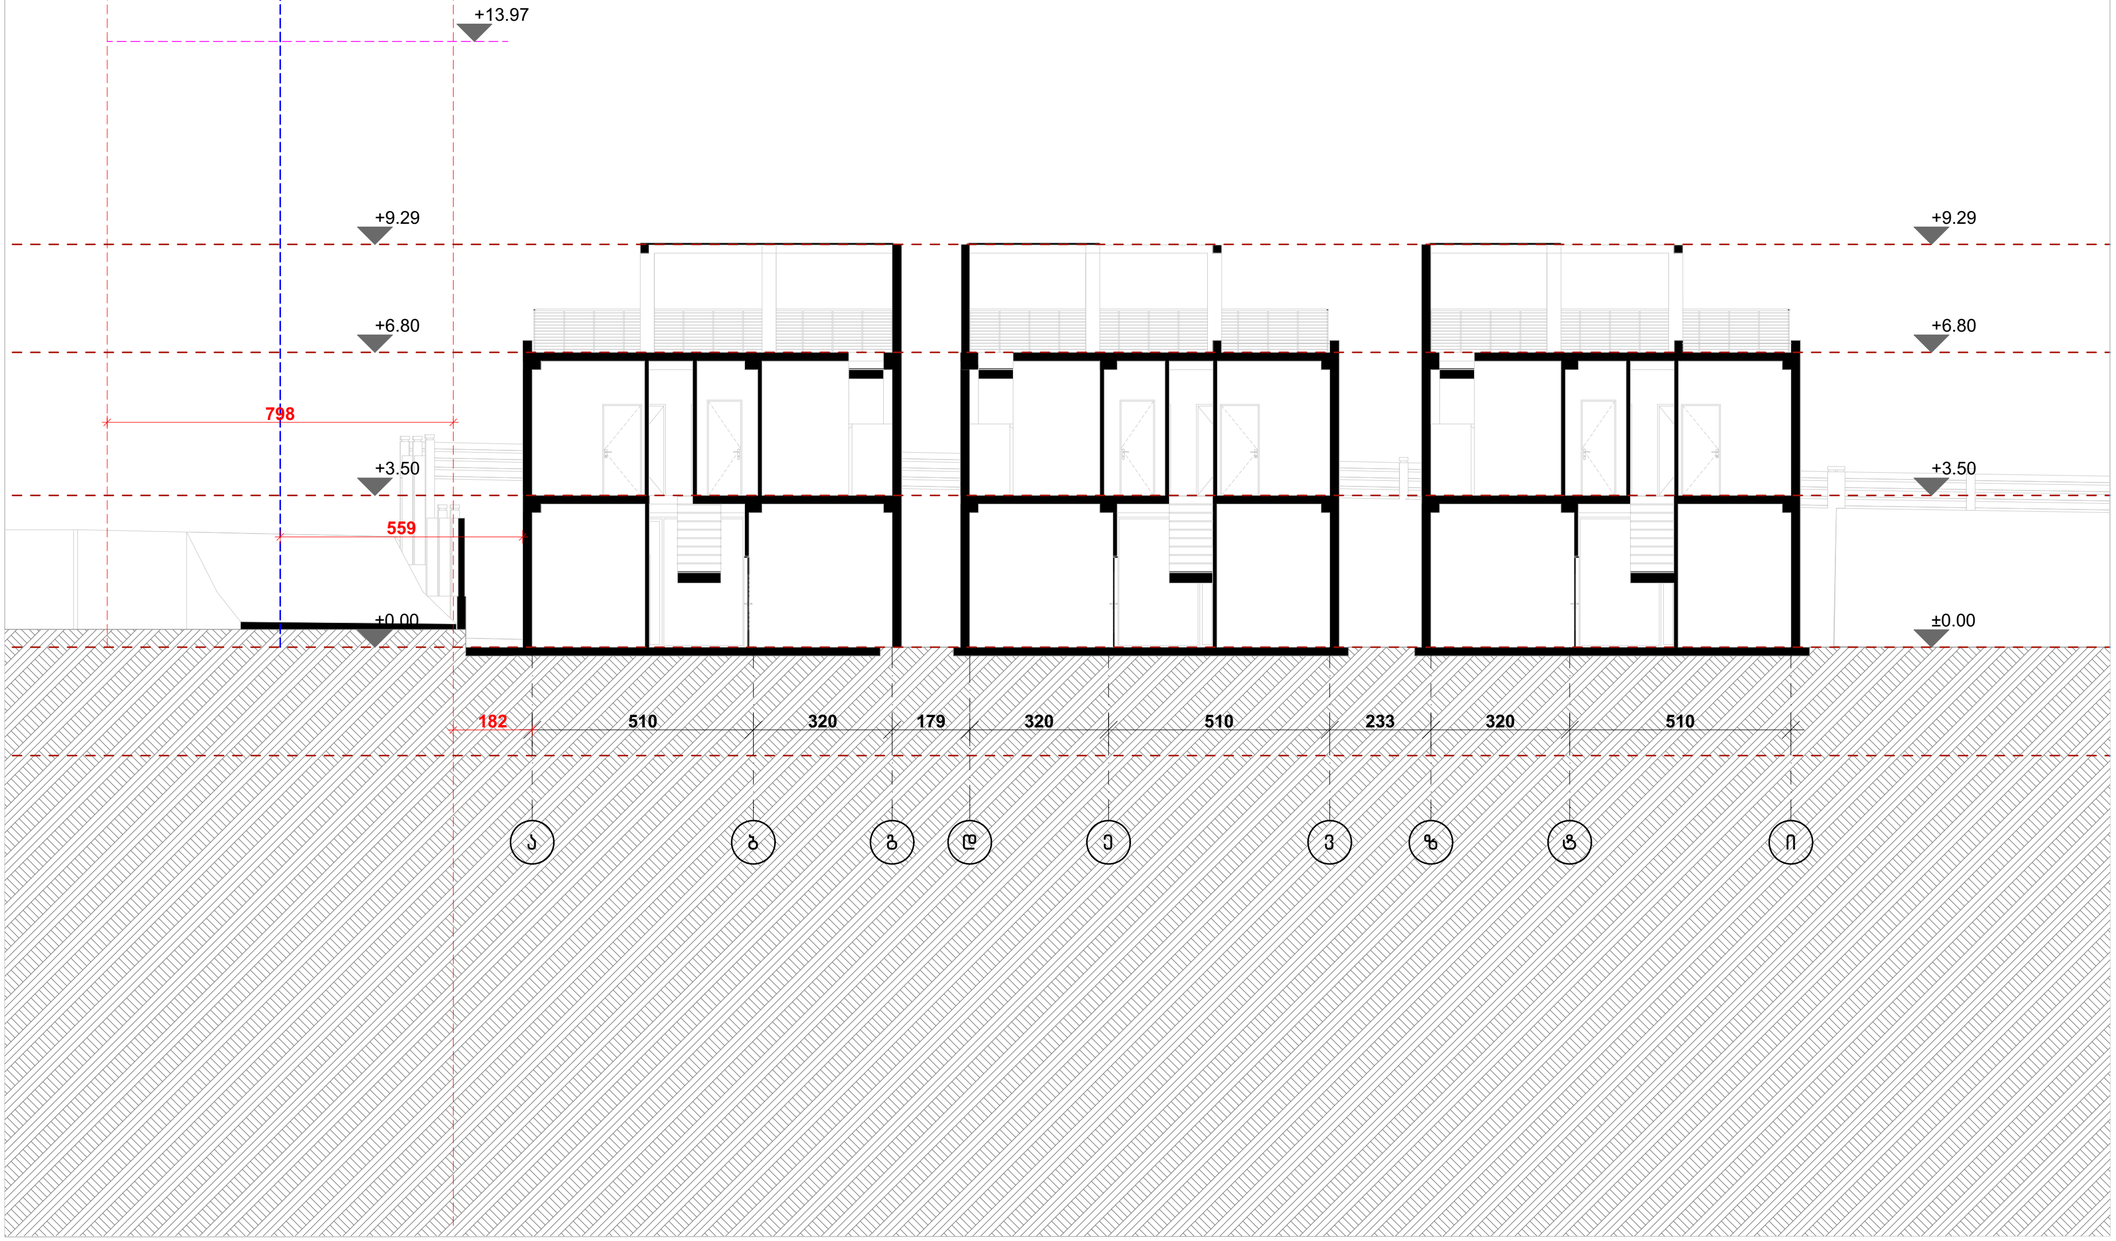

ფორმატი	დაკვეთა №	ფაილის სახელი
A-3	-	-

ექსპლიკაცია:

პირობითი ნიშნები

საპროექტო საზღვარი

შენიშვნები

ზომები მოცემული მეტრებში

ნიშნულები მოცემულია მეტრებში

დამკვეთი:

არქიტექტურა

თანამდებობა	გვარი / ხელმოწერა
მთ. არქიტექტორ.	ი. მირცხულავა
დაამუშავა	ი. მირცხულავა

ნახაზი

მასშტაბი 1 : 100	თარიღი 07/05/2019

სტადია	ფურცლები	ფურცელი
პროექტი		

ჭრილი 2 - 2

სიმაღლის განსაზღვრის ფორმულა **H=Y/L**

L = 8.88 (სზ-2 არ შეიძლება იყოს 6.00 ზე მეტი) **Y=0.4**

H = 15.00

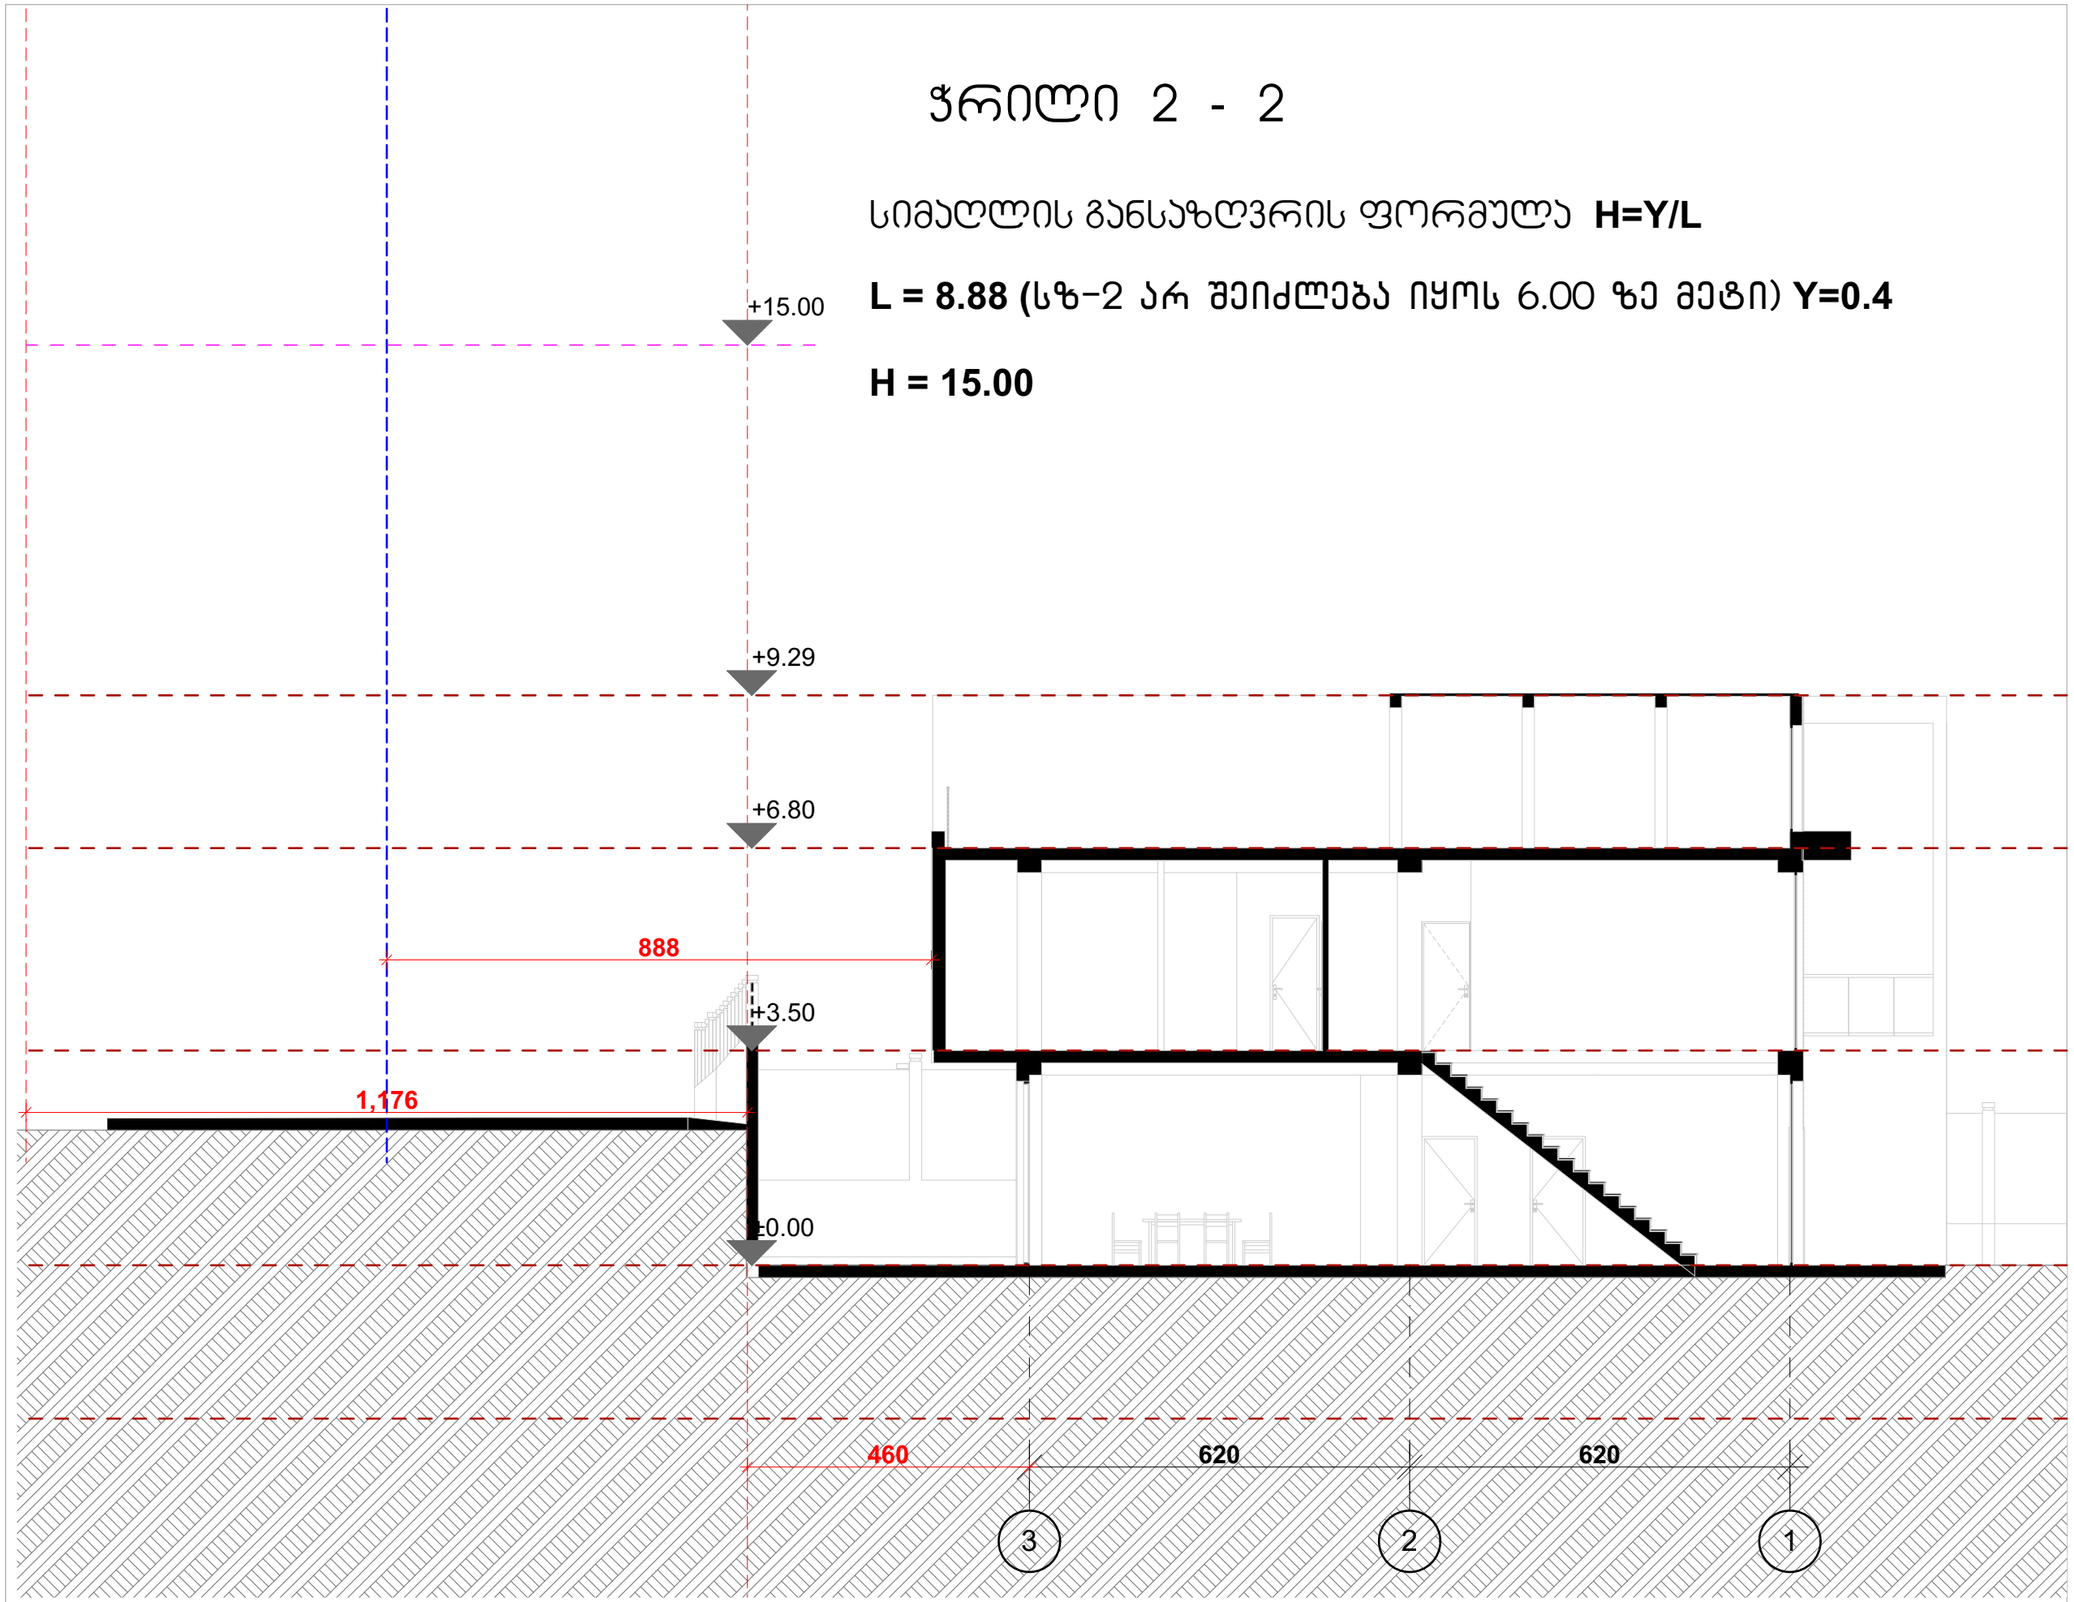

ფორმატი	დოკუმენტის №	ფაილის სახელი
A-3	-	-

ექსპლიკაცია:

ჰირობითი ნიშნები

შენიშვნები

ზომები მოცემული მეტრებში

ნიშნულები მოცემულია მეტრებში

დამკვეთი:

არქიტექტურა

თანამდებობა	გვარი/ხელმოწერა
მთ. არქიტექტორ.	ი. მირცხულავა
დამამზადა	ი. მირცხულავა

ნახაზი

მასშტაბი 1 : 100	თარიღი 07/05/2019	
სტადია	ფერცლების	ფერცელი
პროექტი		

ჭრილი 3 - 3

სიმაღლის განსაზღვრის ფორმულა **H=Y/L**

L = 8.45 (სზ-2 არ შეიძლება იყოს 6.00 ზე მეტი) **Y=0.4**

H = 15.00

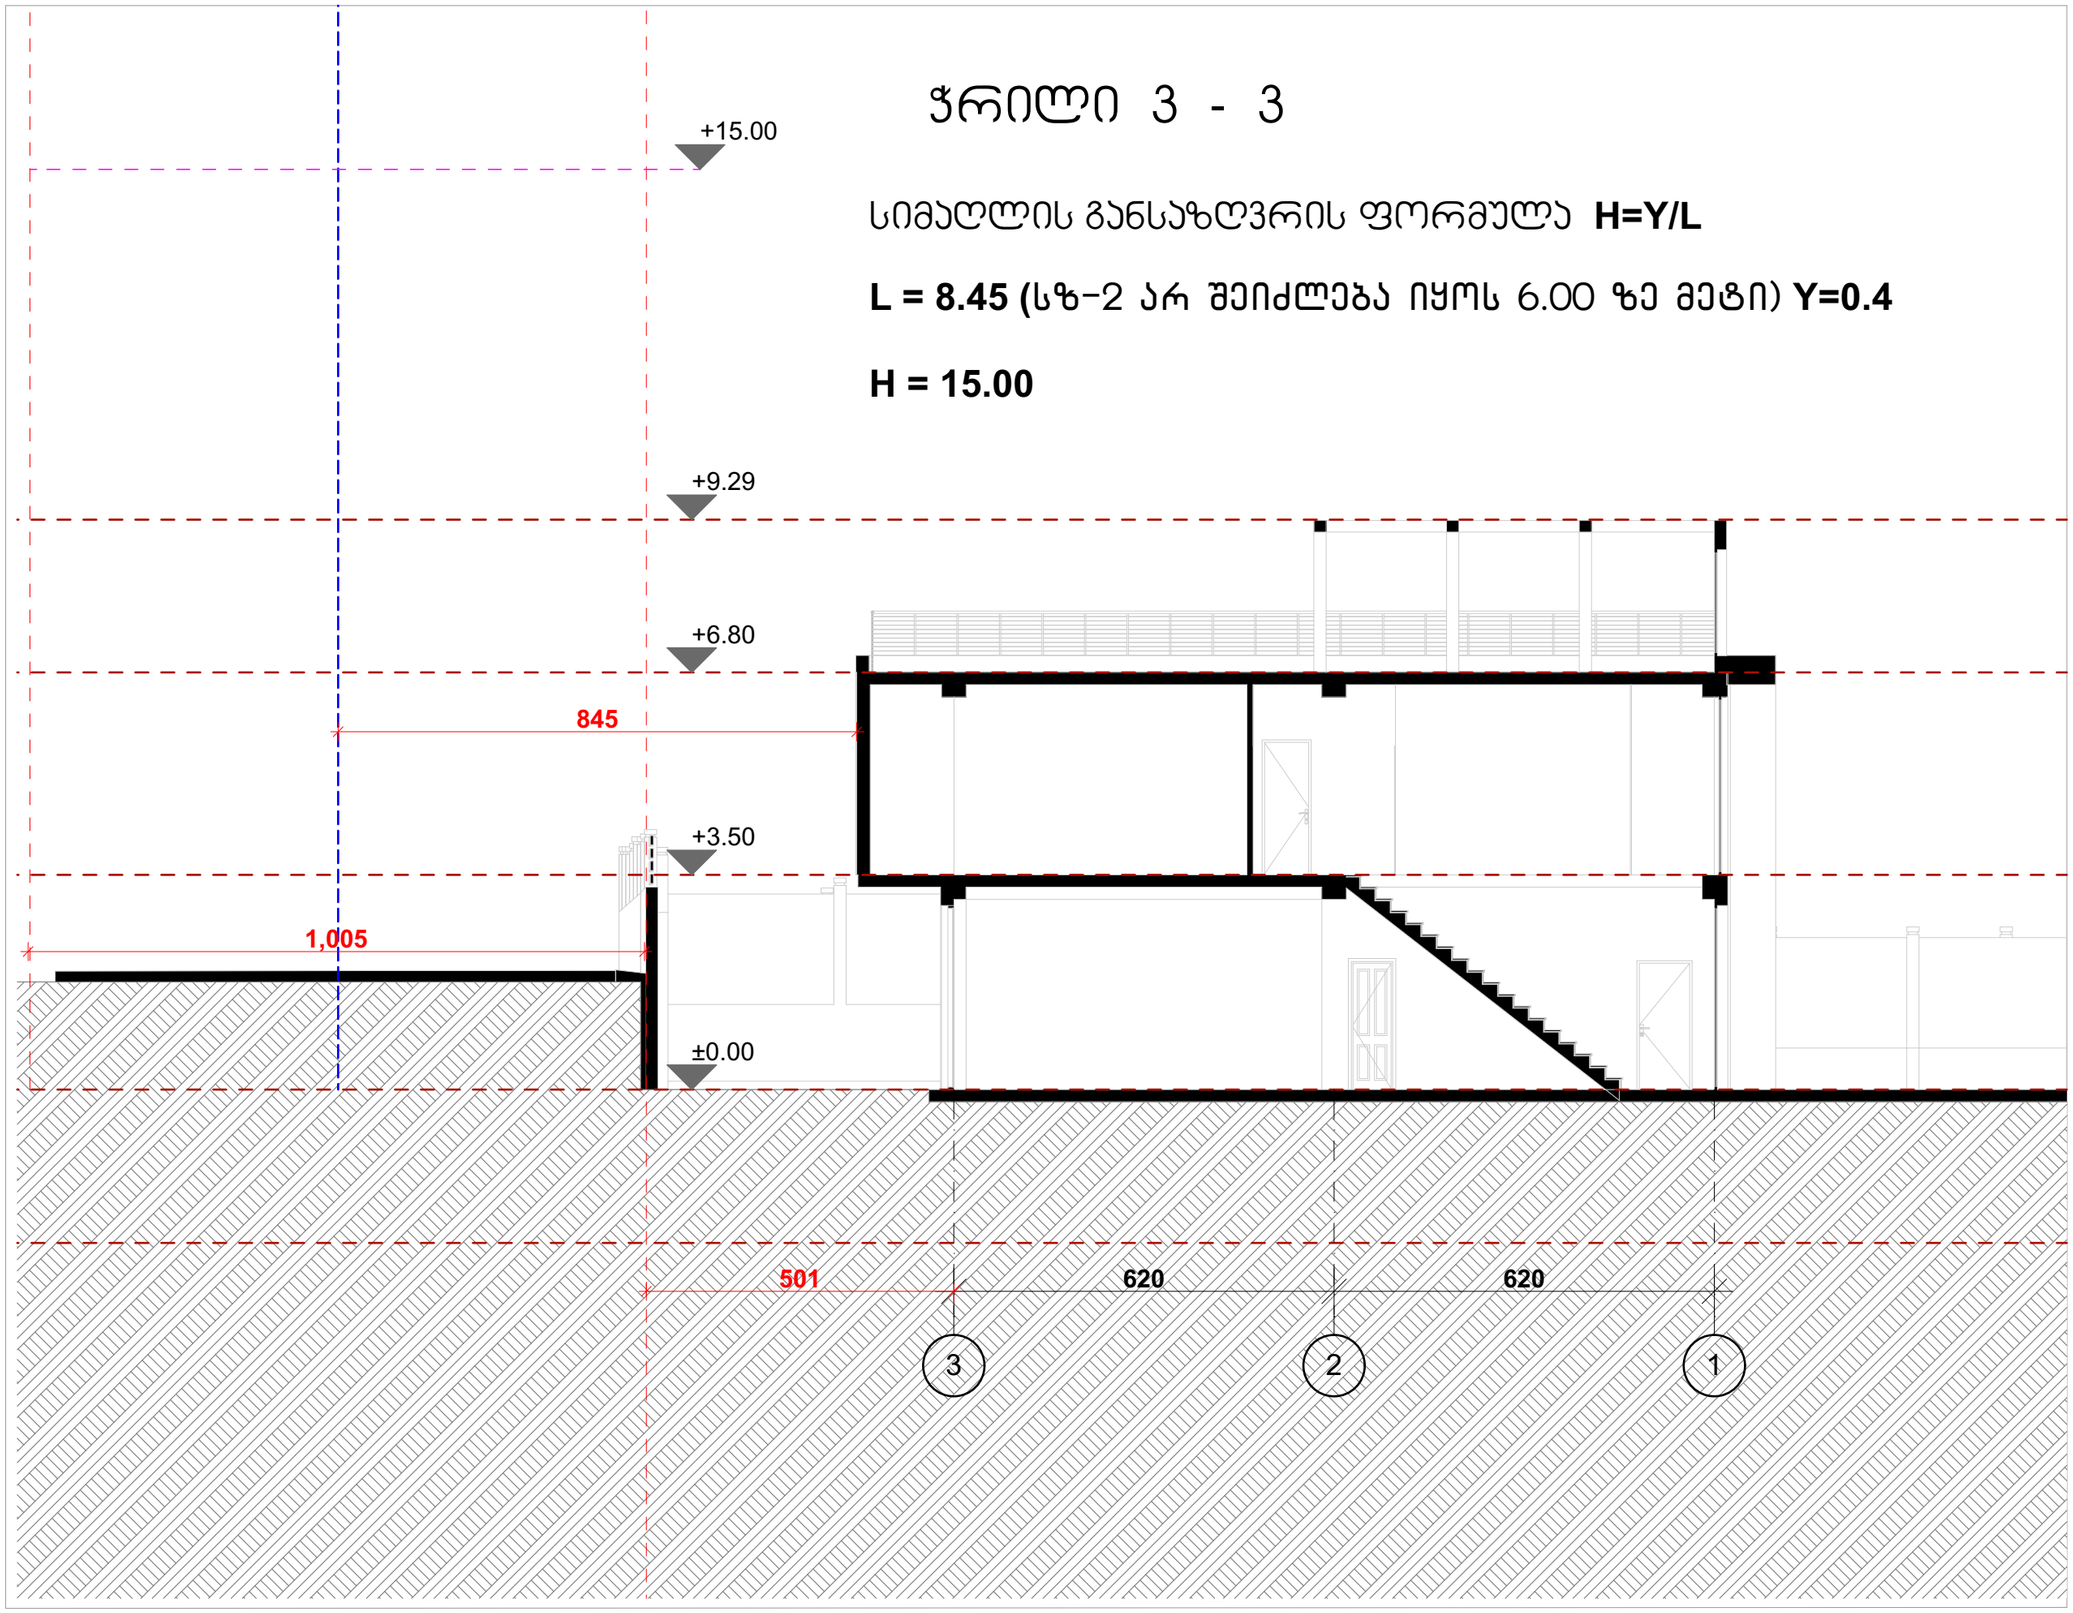

ფორმატი	დოკუმენტის №	ფაილის სახელი
A-3	-	-

ექსპლიკაცია:

ჰირობითი ნიშნები

შენიშვნები

ზომები მოცემული მეტრებში

ნიშნულები მოცემულია მეტრებში

დამკვეთი:

არქიტექტურა

თანამდებობა	გვარი/ხელმოწერა
მთ. არქიტექტორ.	ი. მირცხულავა
დამმოწმა	ი. მირცხულავა

ნახაზი

მასშტაბი 1 : 100 თარიღი 07/05/2019

სტადია	ფერცლების	ფერცელი
პროექტი		

სიმაღლის განსაზღვრის ფორმულა **H=Y/L**

L = 6.08 (სზ-2 არ შეიძლება იყოს 6.00 ზე მეტი) **Y=0.4**

H = 15.00

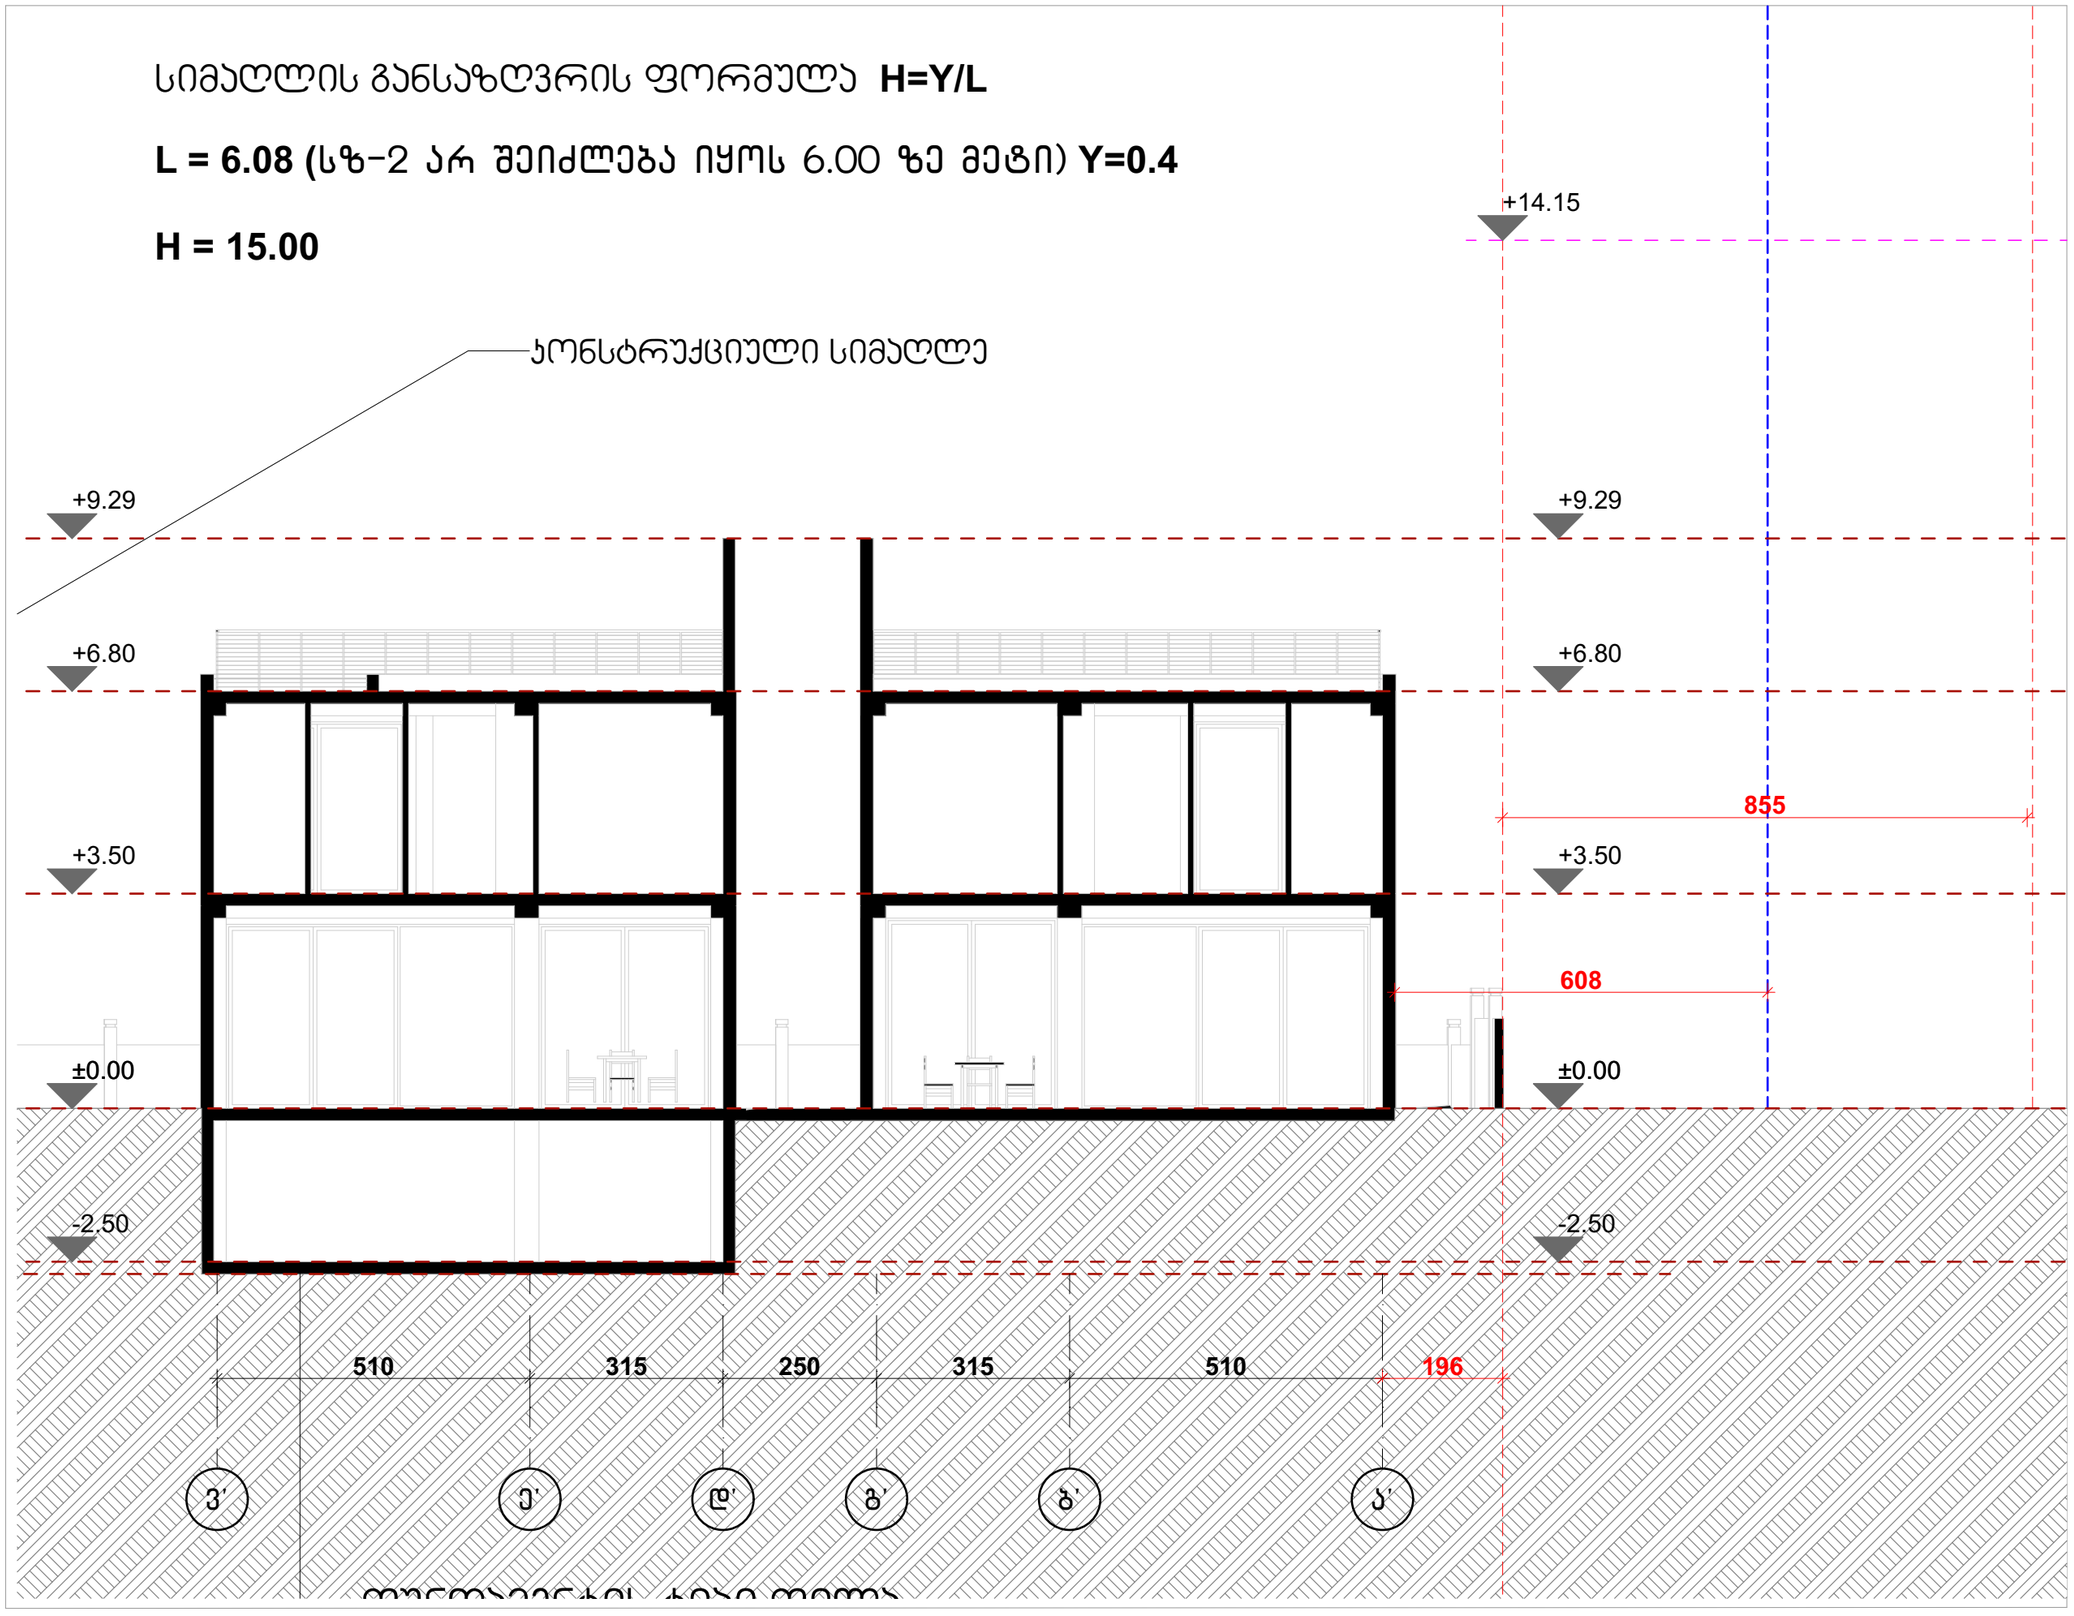

ფორმატი	დოკუმენტის №	ფაილის სახელი
A-3	-	-

ექსპლიკაცია:

ჰიდრობიური ნიშნები

შენიშვნები

ზომები მოცემული მეტრებში

ნიშნულები მოცემულია მეტრებში

დამკვეთი:

არქიტექტურა

თანამდებობა	გვარი/ხელმოწერა
მთ. არქიტექტორ.	ი. მირცხულავა
დამამუშავა	ი. მირცხულავა

ნახაზი

მასშტაბი 1 : 100	თარიღი 07/05/2019	
სტადია	ფერცლები	ფერცელი
პროექტი		

8368383


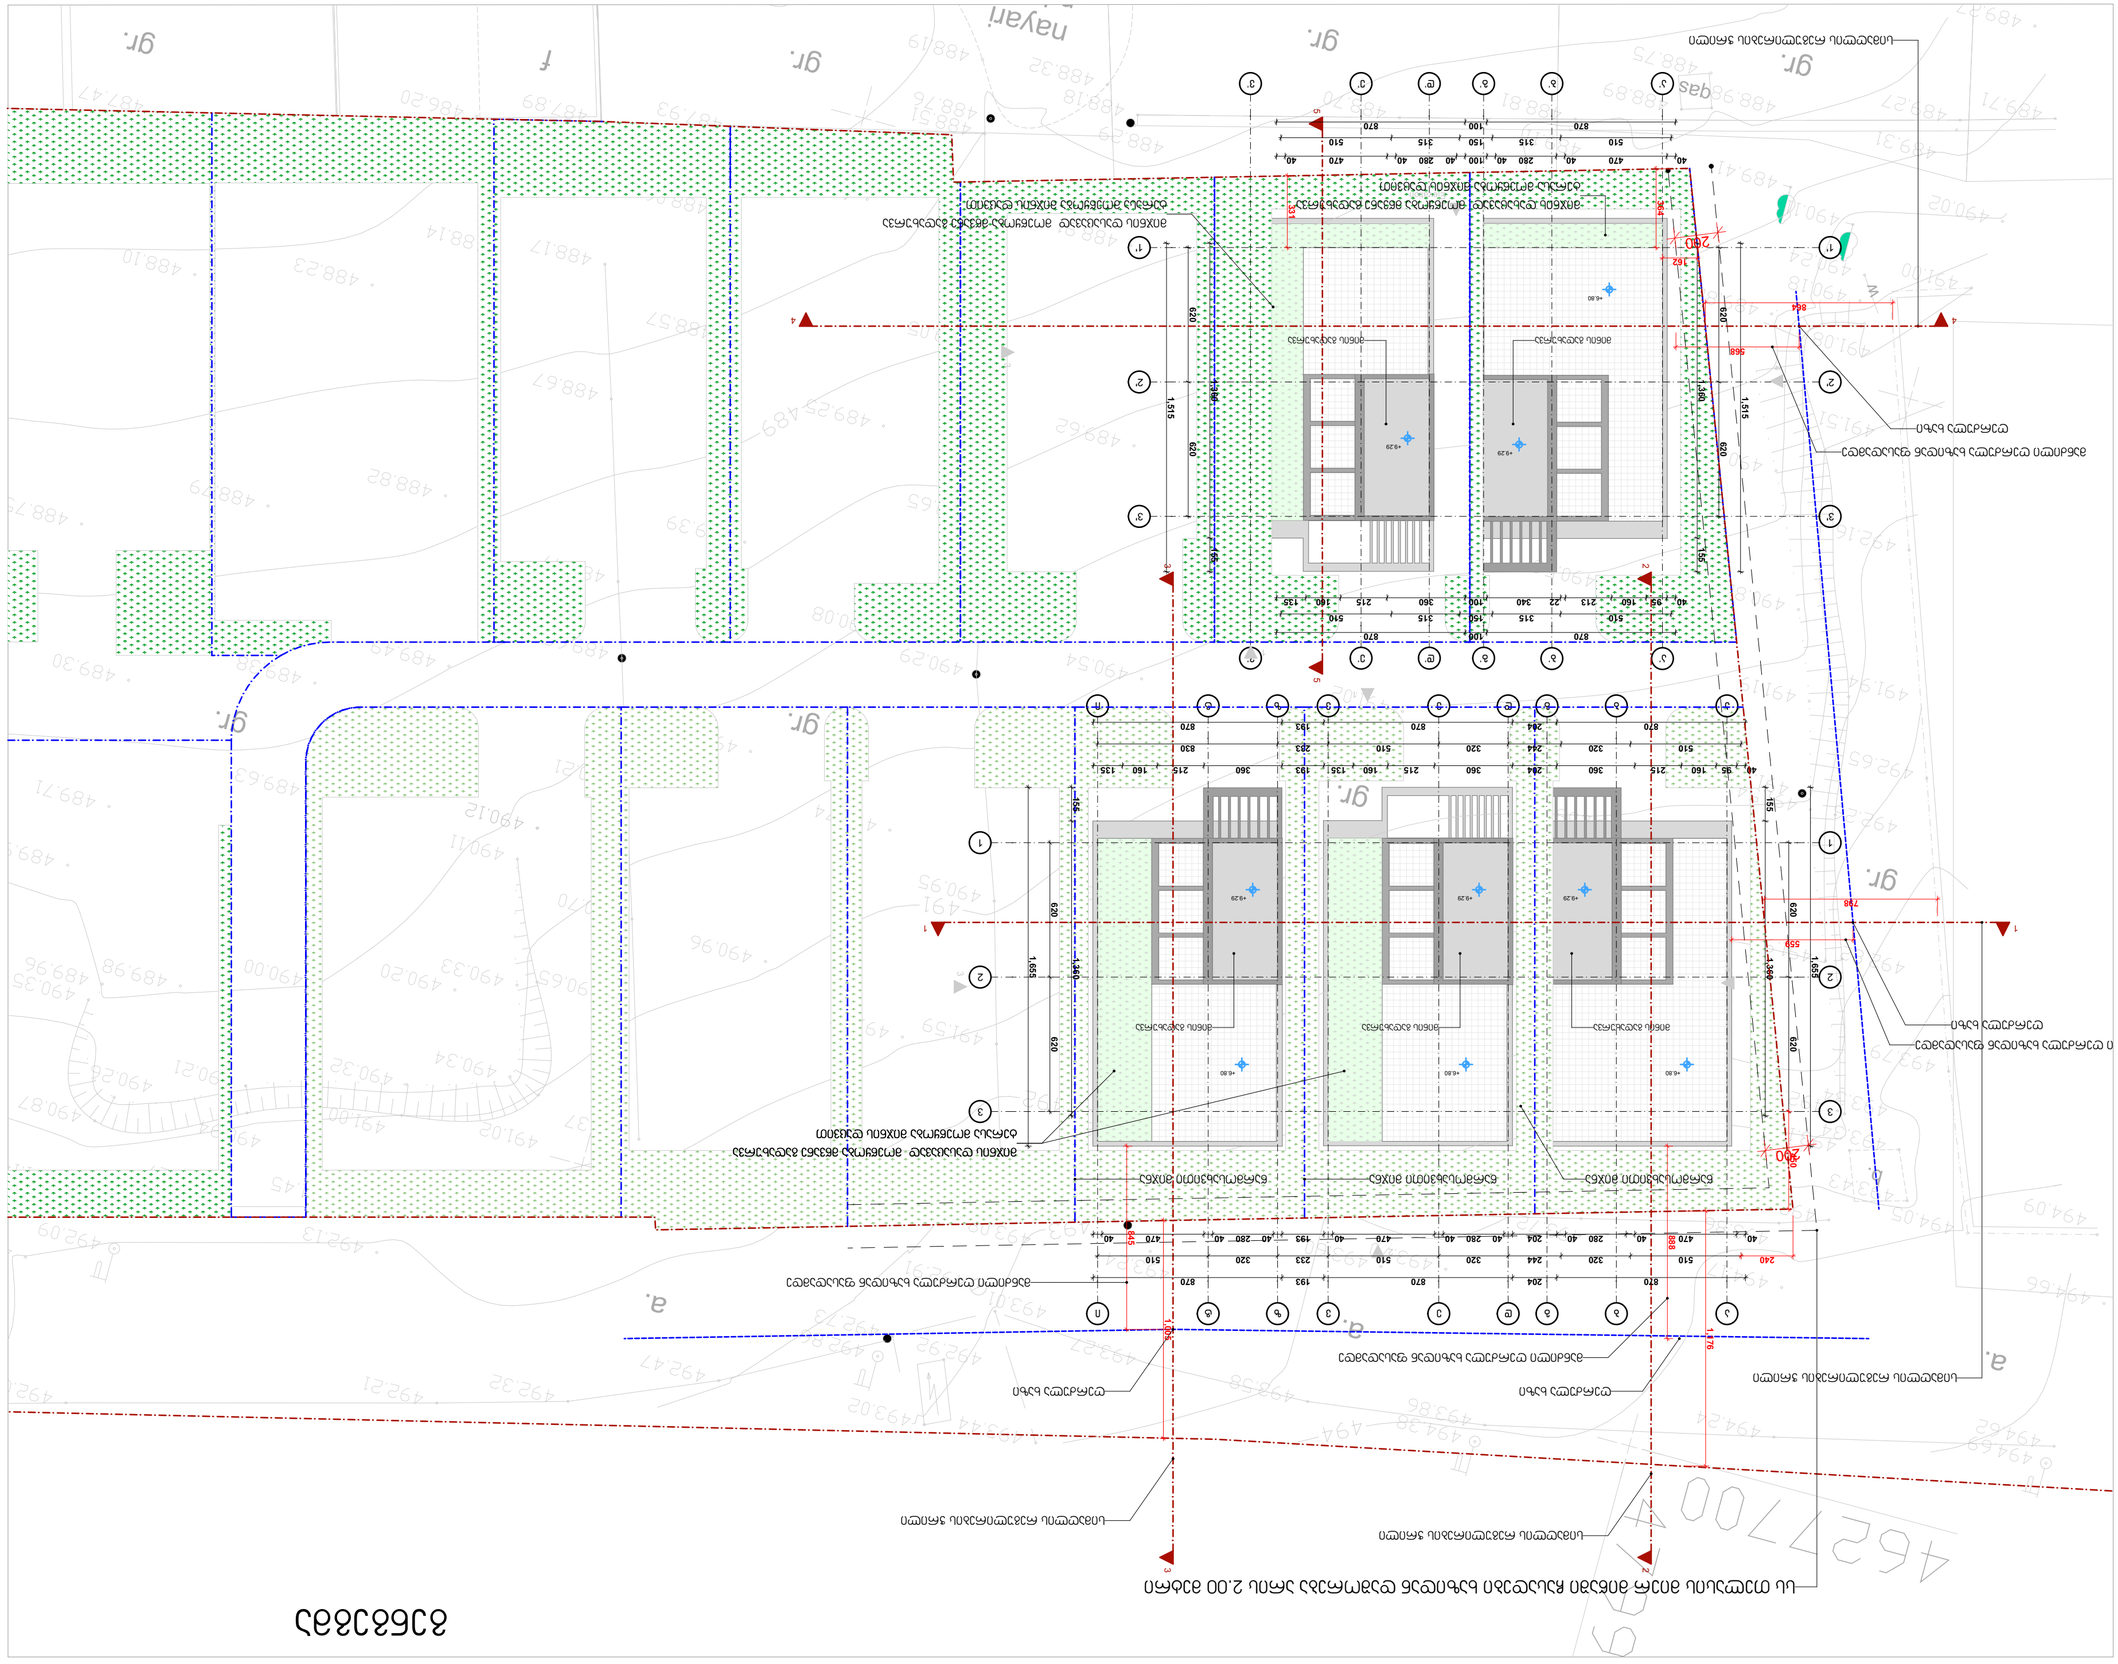
