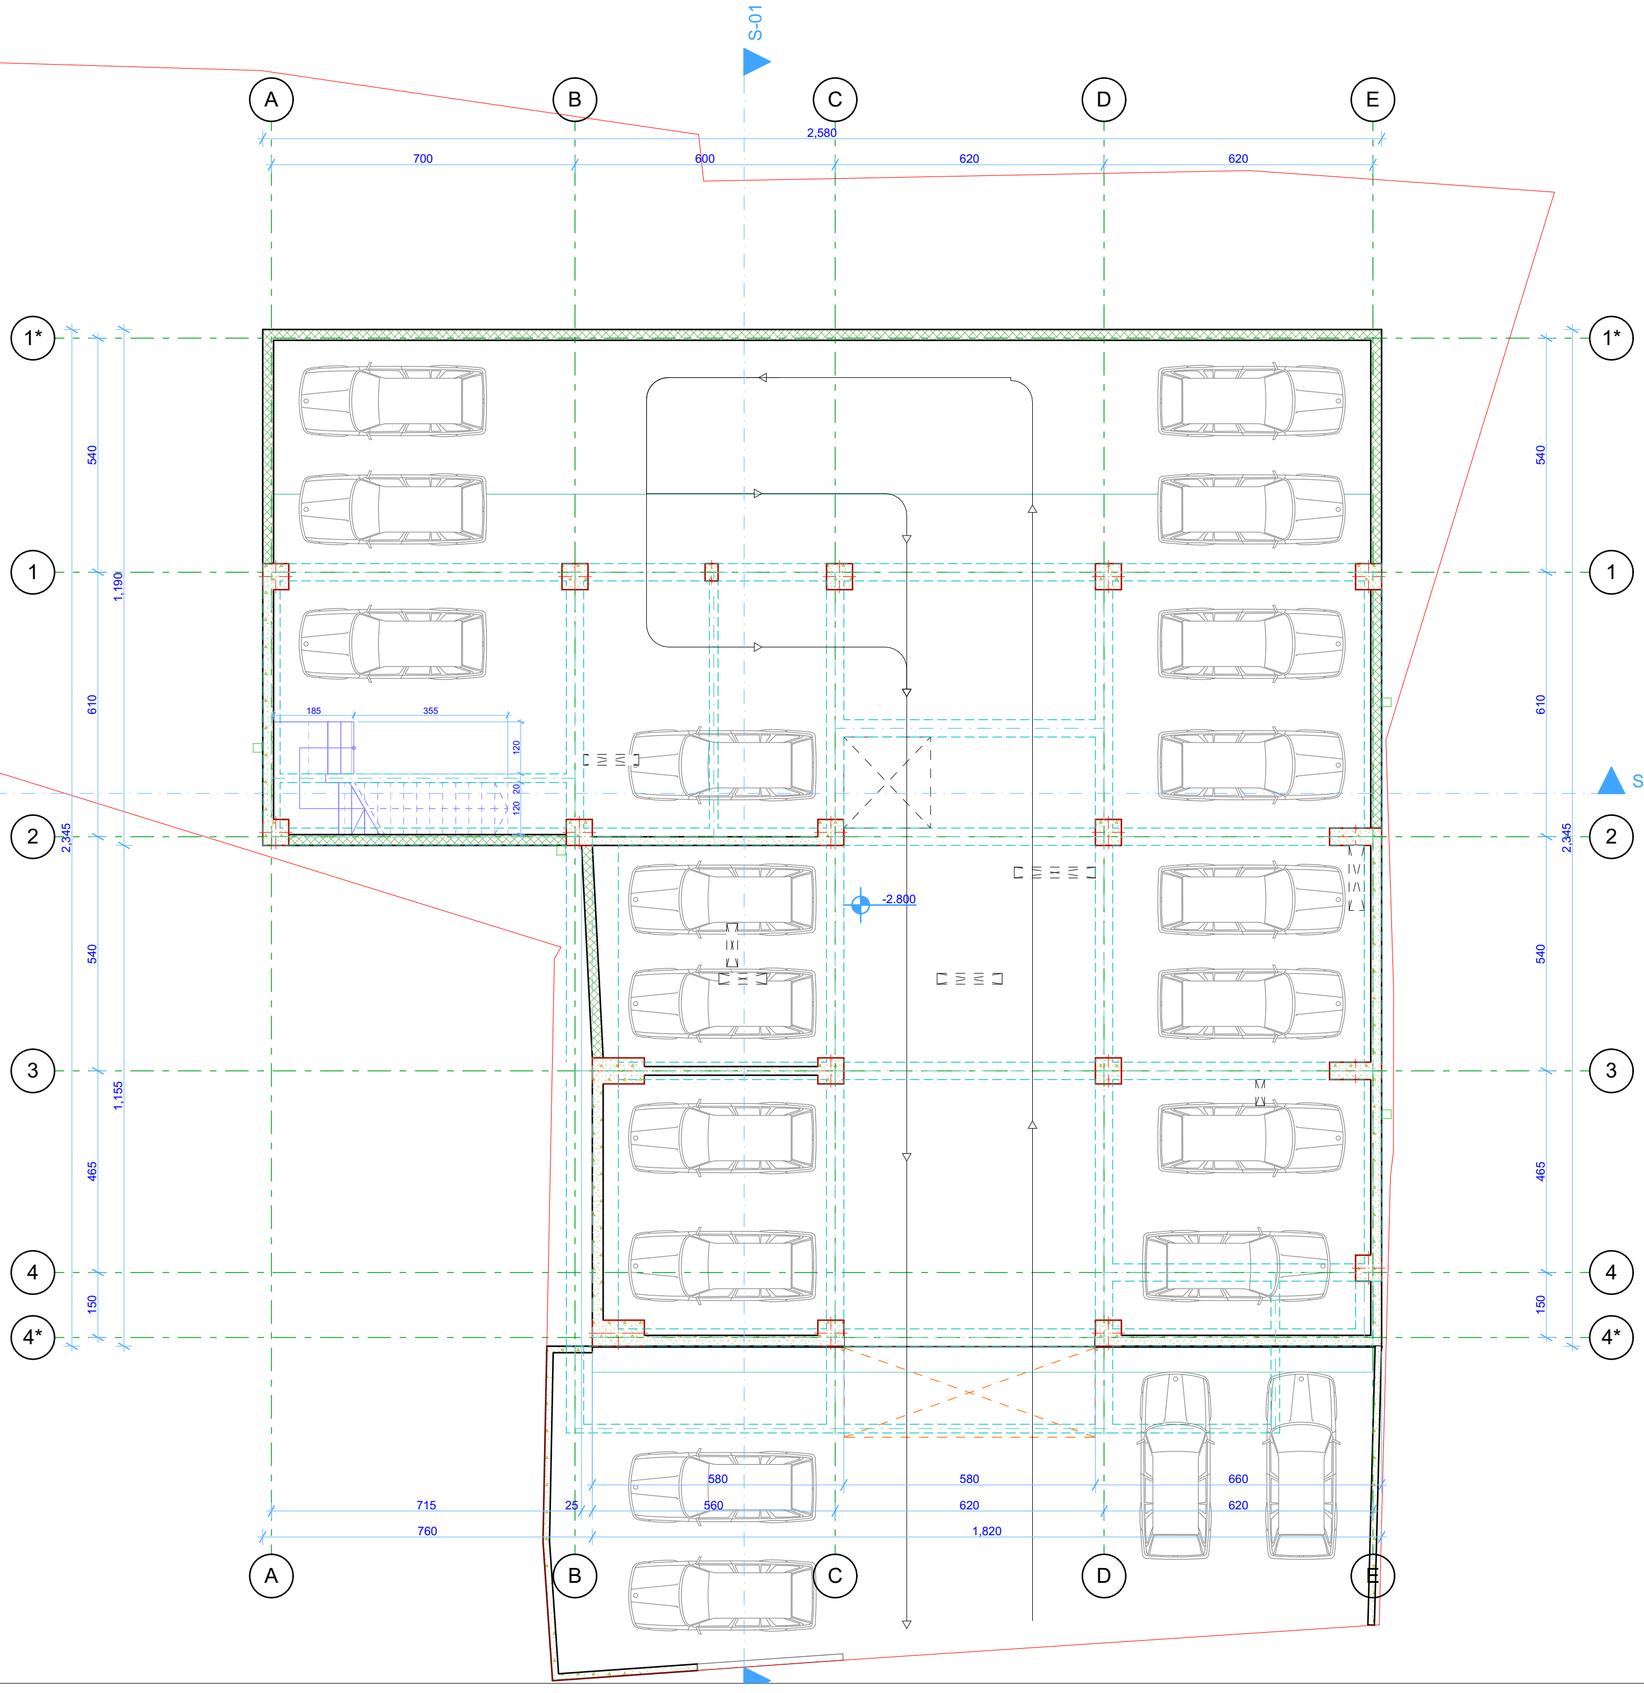


ᲡᲘᲒᲘᲡ ᲣᲐᲠᲠᲔᲓᲘ - 9.07 მ²

ᲞᲠᲝᲔᲥᲢᲘᲡ ᲓᲐᲡᲐᲮᲔᲚᲔᲑᲐ

ᲛᲠᲐᲕᲐᲚᲑᲘᲜᲘᲐᲜᲘ ᲡᲐᲪᲮᲝᲕᲠᲔᲑᲔᲚᲘ ᲡᲐᲮᲚᲘ

ᲬᲧᲜᲔᲗᲘᲡ ᲒᲖᲐᲯᲕᲐᲒᲔᲑᲘᲚᲘ, II ᲒᲐᲡᲐᲡᲕᲚᲔᲚᲘ, №10
ᲗᲑᲘᲚᲘᲡᲘ
ᲡᲐᲥᲐᲠᲗᲕᲔᲚᲝ
ს/ს: 01.14.08.003.037

ᲓᲐᲛᲙᲕᲔᲗᲘ

შ.პ.ს.
"ფლექსი დეველოპმენტი-ბაგები"

ᲯᲐᲯᲐᲯᲐᲜᲘᲫᲘᲡ ᲒᲐᲛᲖ №39ბ, III ᲡᲐᲠᲗᲣᲚᲘ, ᲝᲤᲘᲡᲘ 9
ᲗᲑᲘᲚᲘᲡᲘ
ᲡᲐᲥᲐᲠᲗᲕᲔᲚᲝ
ს/ს: 405307546
ᲢᲔᲚ: 243 55 67

ᲜᲐᲮᲐᲖᲘᲡ ᲓᲐᲡᲐᲮᲔᲚᲔᲑᲐ


ᲞᲐᲠᲙᲘᲜᲒᲘᲡ ᲡᲐᲠᲗᲣᲚᲘ -2.80 ᲜᲘᲨᲜᲣᲚᲖᲔ

ᲐᲠᲥᲘᲢᲔᲥᲢᲝᲠᲘ
ᲘᲠᲐᲙᲚᲘ ᲩᲝᲮᲘᲐ

ᲛᲐᲡᲨᲢᲐᲑᲘ
1:100

ᲤᲣᲠᲪᲚᲘᲡ №
A.04.1


ᲗᲐᲠᲘᲦᲘ
2019

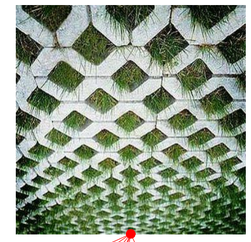

№1



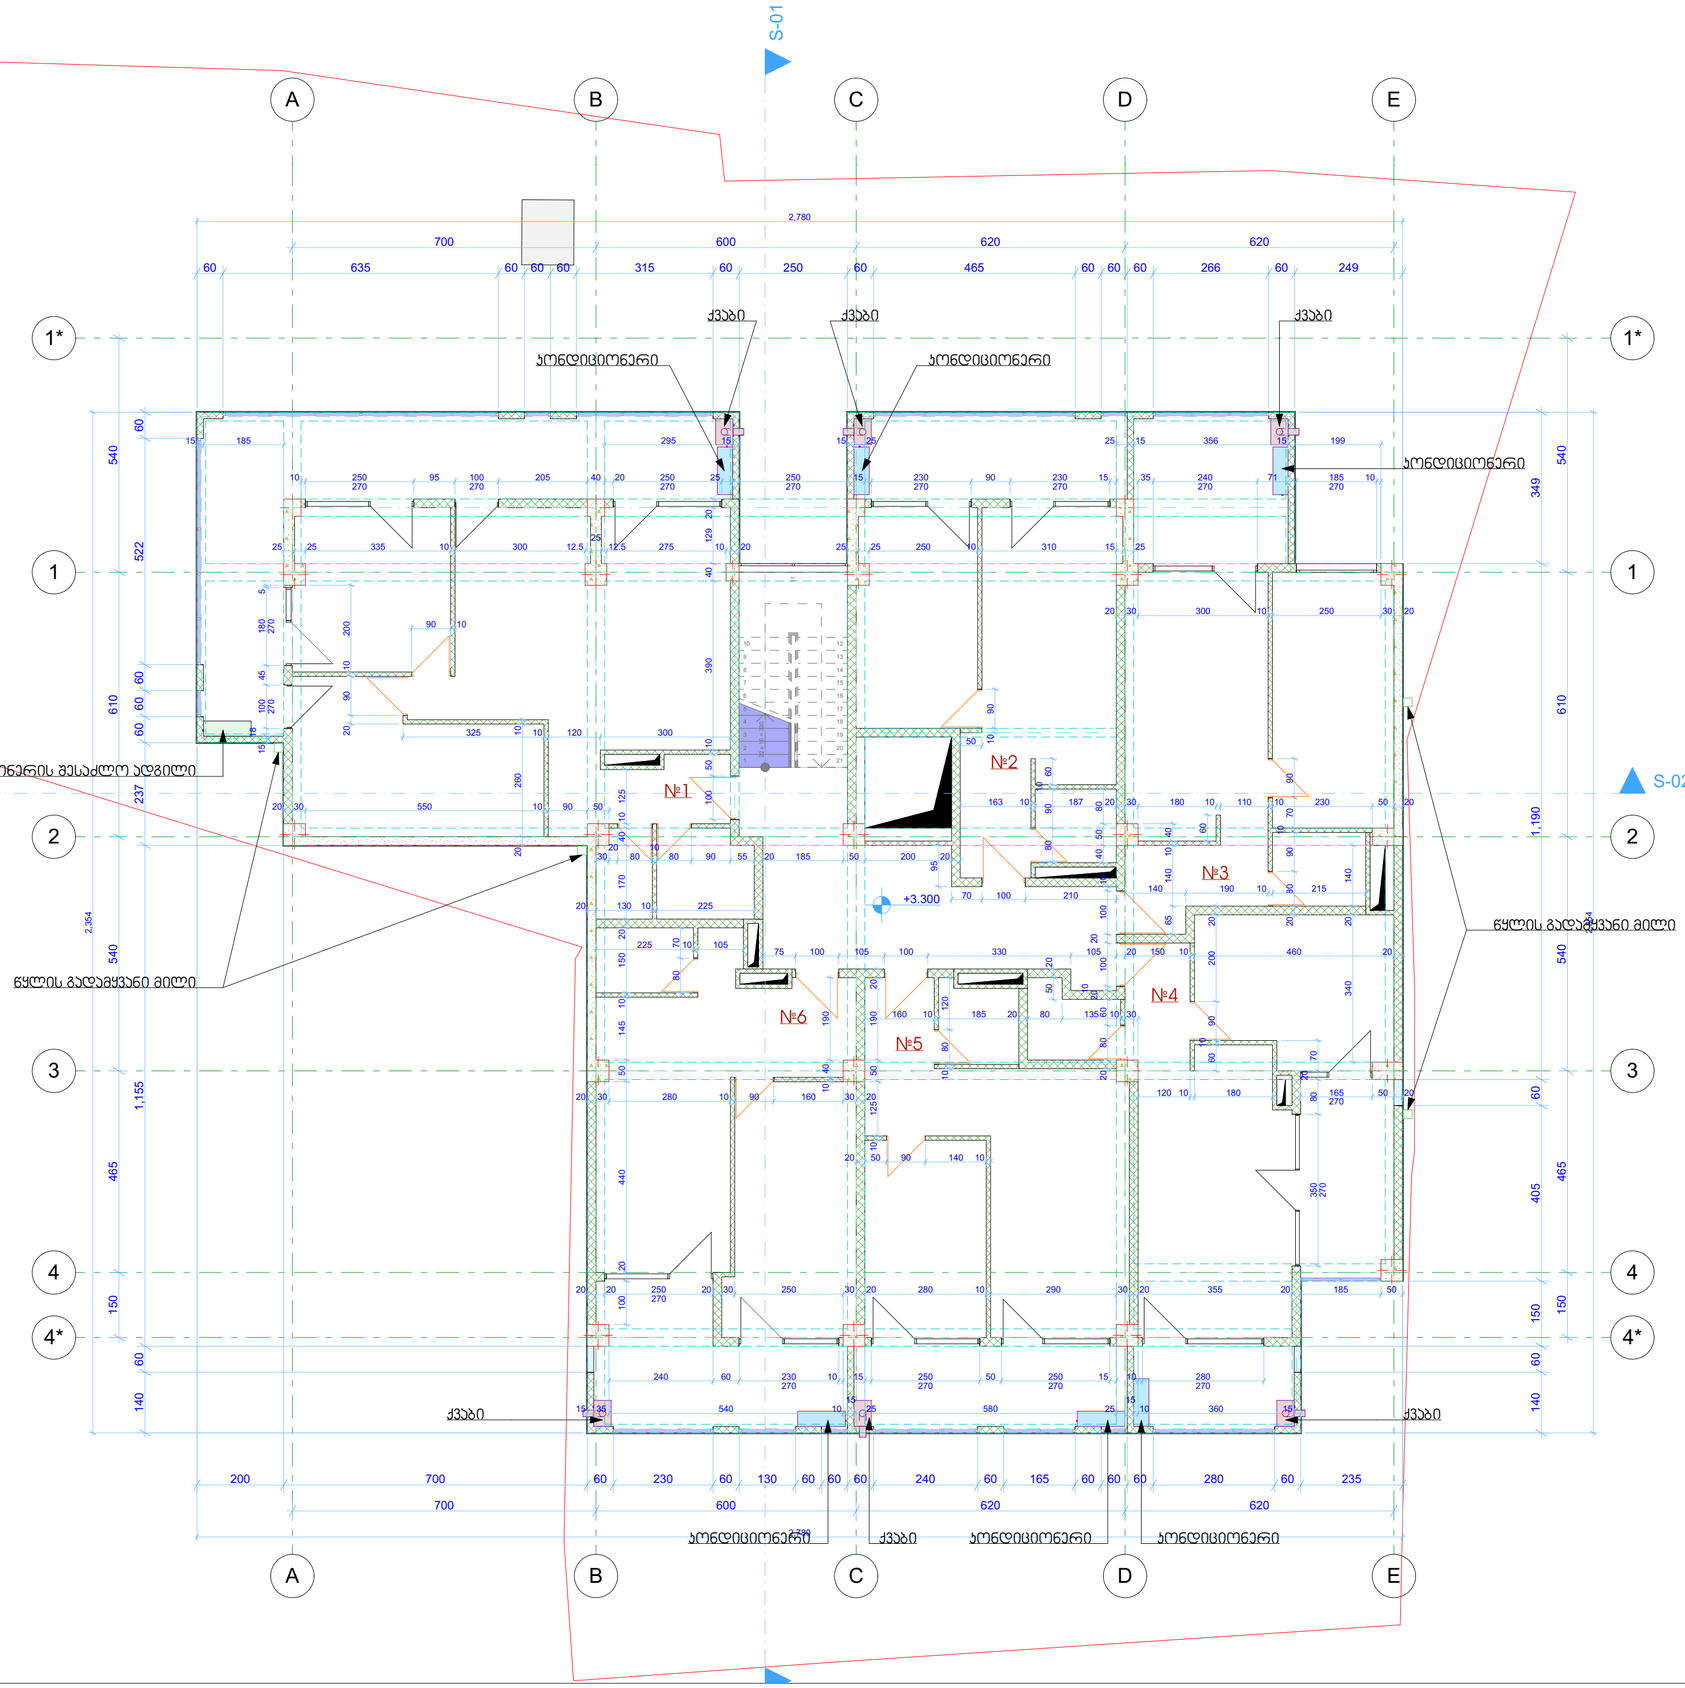

№1
სართისე - 83.39 მ²
საზაფხულო - 35.54 მ²
მთლიანი ფართი - 118.93 მ²

№2
სართისე - 43.06 მ²
საზაფხულო - 12.6 მ²
მთლიანი ფართი - 55.66 მ²

№3
სართისე - 48.71 მ²
საზაფხულო - 12.42 მ²
მთლიანი ფართი - 61.13 მ²

№4
სართისე - 46.52 მ²
საზაფხულო - 17.63 მ²
მთლიანი ფართი - 64.15 მ²

№5
სართისე - 45.27 მ²
საზაფხულო - 12.6 მ²
მთლიანი ფართი - 57.87 მ²

№6
სართისე - 49.36 მ²
საზაფხულო - 15.6 მ²
მთლიანი ფართი - 64.96 მ²

ჯიბის უჯრედი და
სადარბაზო - 35.78 მ²

პროექტის დასახელება
მრავალბინიანი საცხოვრებელი სახლი
წყნეთის გზაგაცილი, II გასასვლელი, №10
თბილისი
საქართველო
ს/ს: 01.14.08.003.037


დამკვეთი
შ.პ.ს.
"ფლექსი დეველოპმენტი-ბაგები"
ჯავჯავაძის გამზ №39ბ, III სართული, ოფისი 9
თბილისი
საქართველო
ს/ს: 405307546
ტელ: 243 55 67

ნახაზის დასახელება
II სართული 3.30 ნიშნულზე

არქიტექტორი
ირაკლი ჩოჩია

მასშტაბი
1:100

ფურცლის № **A.04.3**
თარიღი **2019**

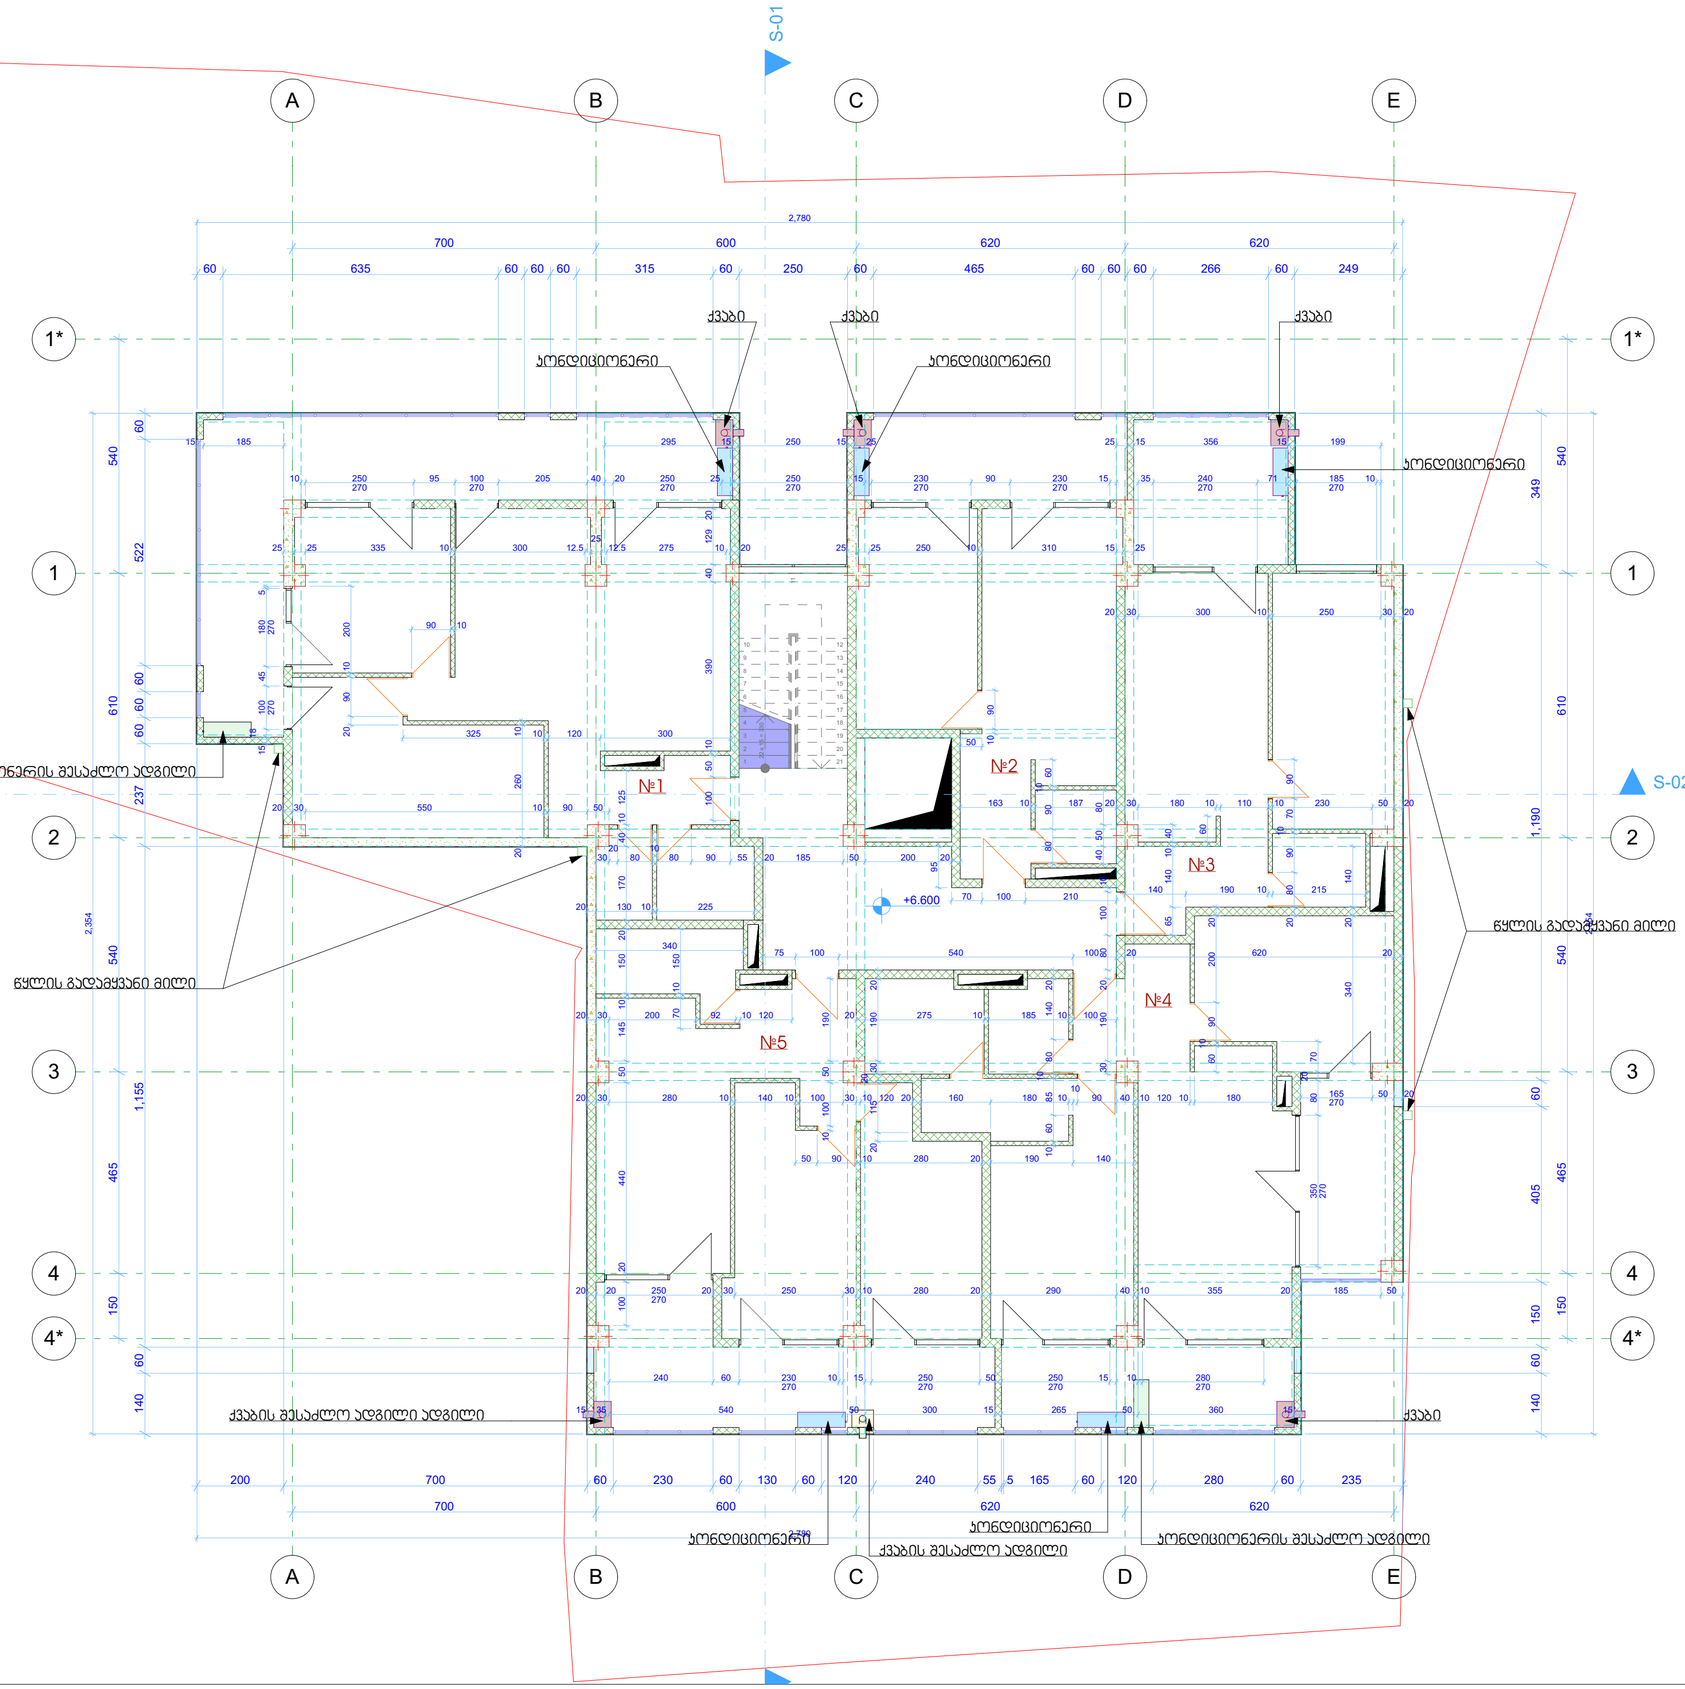

№1
სცხოვრებელი - 83.39 მ²
სზაფხულო - 35.54 მ²
მთლიანი ფართი - 118.93 მ²

№2
სცხოვრებელი - 43.06 მ²
სზაფხულო - 12.6 მ²
მთლიანი ფართი - 55.66 მ²

№3
სცხოვრებელი - 48.71 მ²
სზაფხულო - 12.42 მ²
მთლიანი ფართი - 61.13 მ²

№4
სცხოვრებელი - 79.23 მ²
სზაფხულო - 23.5 მ²
მთლიანი ფართი - 102.73 მ²

№5
სცხოვრებელი - 64.31 მ²
სზაფხულო - 22.4 მ²
მთლიანი ფართი - 86.71 მ²

ბიბის უჯრედი და
სადარბაზო - 35.26 მ²

პროექტის დასახელება
მრავალბინიანი საცხოვრებელი სახლი
წყნეთის გზაბაკეცილი, II გასასვლელი, №10
თბილისი
საქართველო
ს/ს: 01.14.08.003.037


დამკვეთი
შ.პ.ს.
"ფლექსი დეველოპმენტი-ბაგები"
ჯავჯავაძის გამზ №39ბ, III სართული, ოფისი 9
თბილისი
საქართველო
ს/ს: 405307546
ტელ: 243 55 67


ნახაზის დასახელება
III სართული 6.60 ნიშნულზე


არქიტექტორი
ირაკლი ჩოჩია


მასშტაბი
1:100

ფურცლის № **A.04.4**
თარიღი **2019**

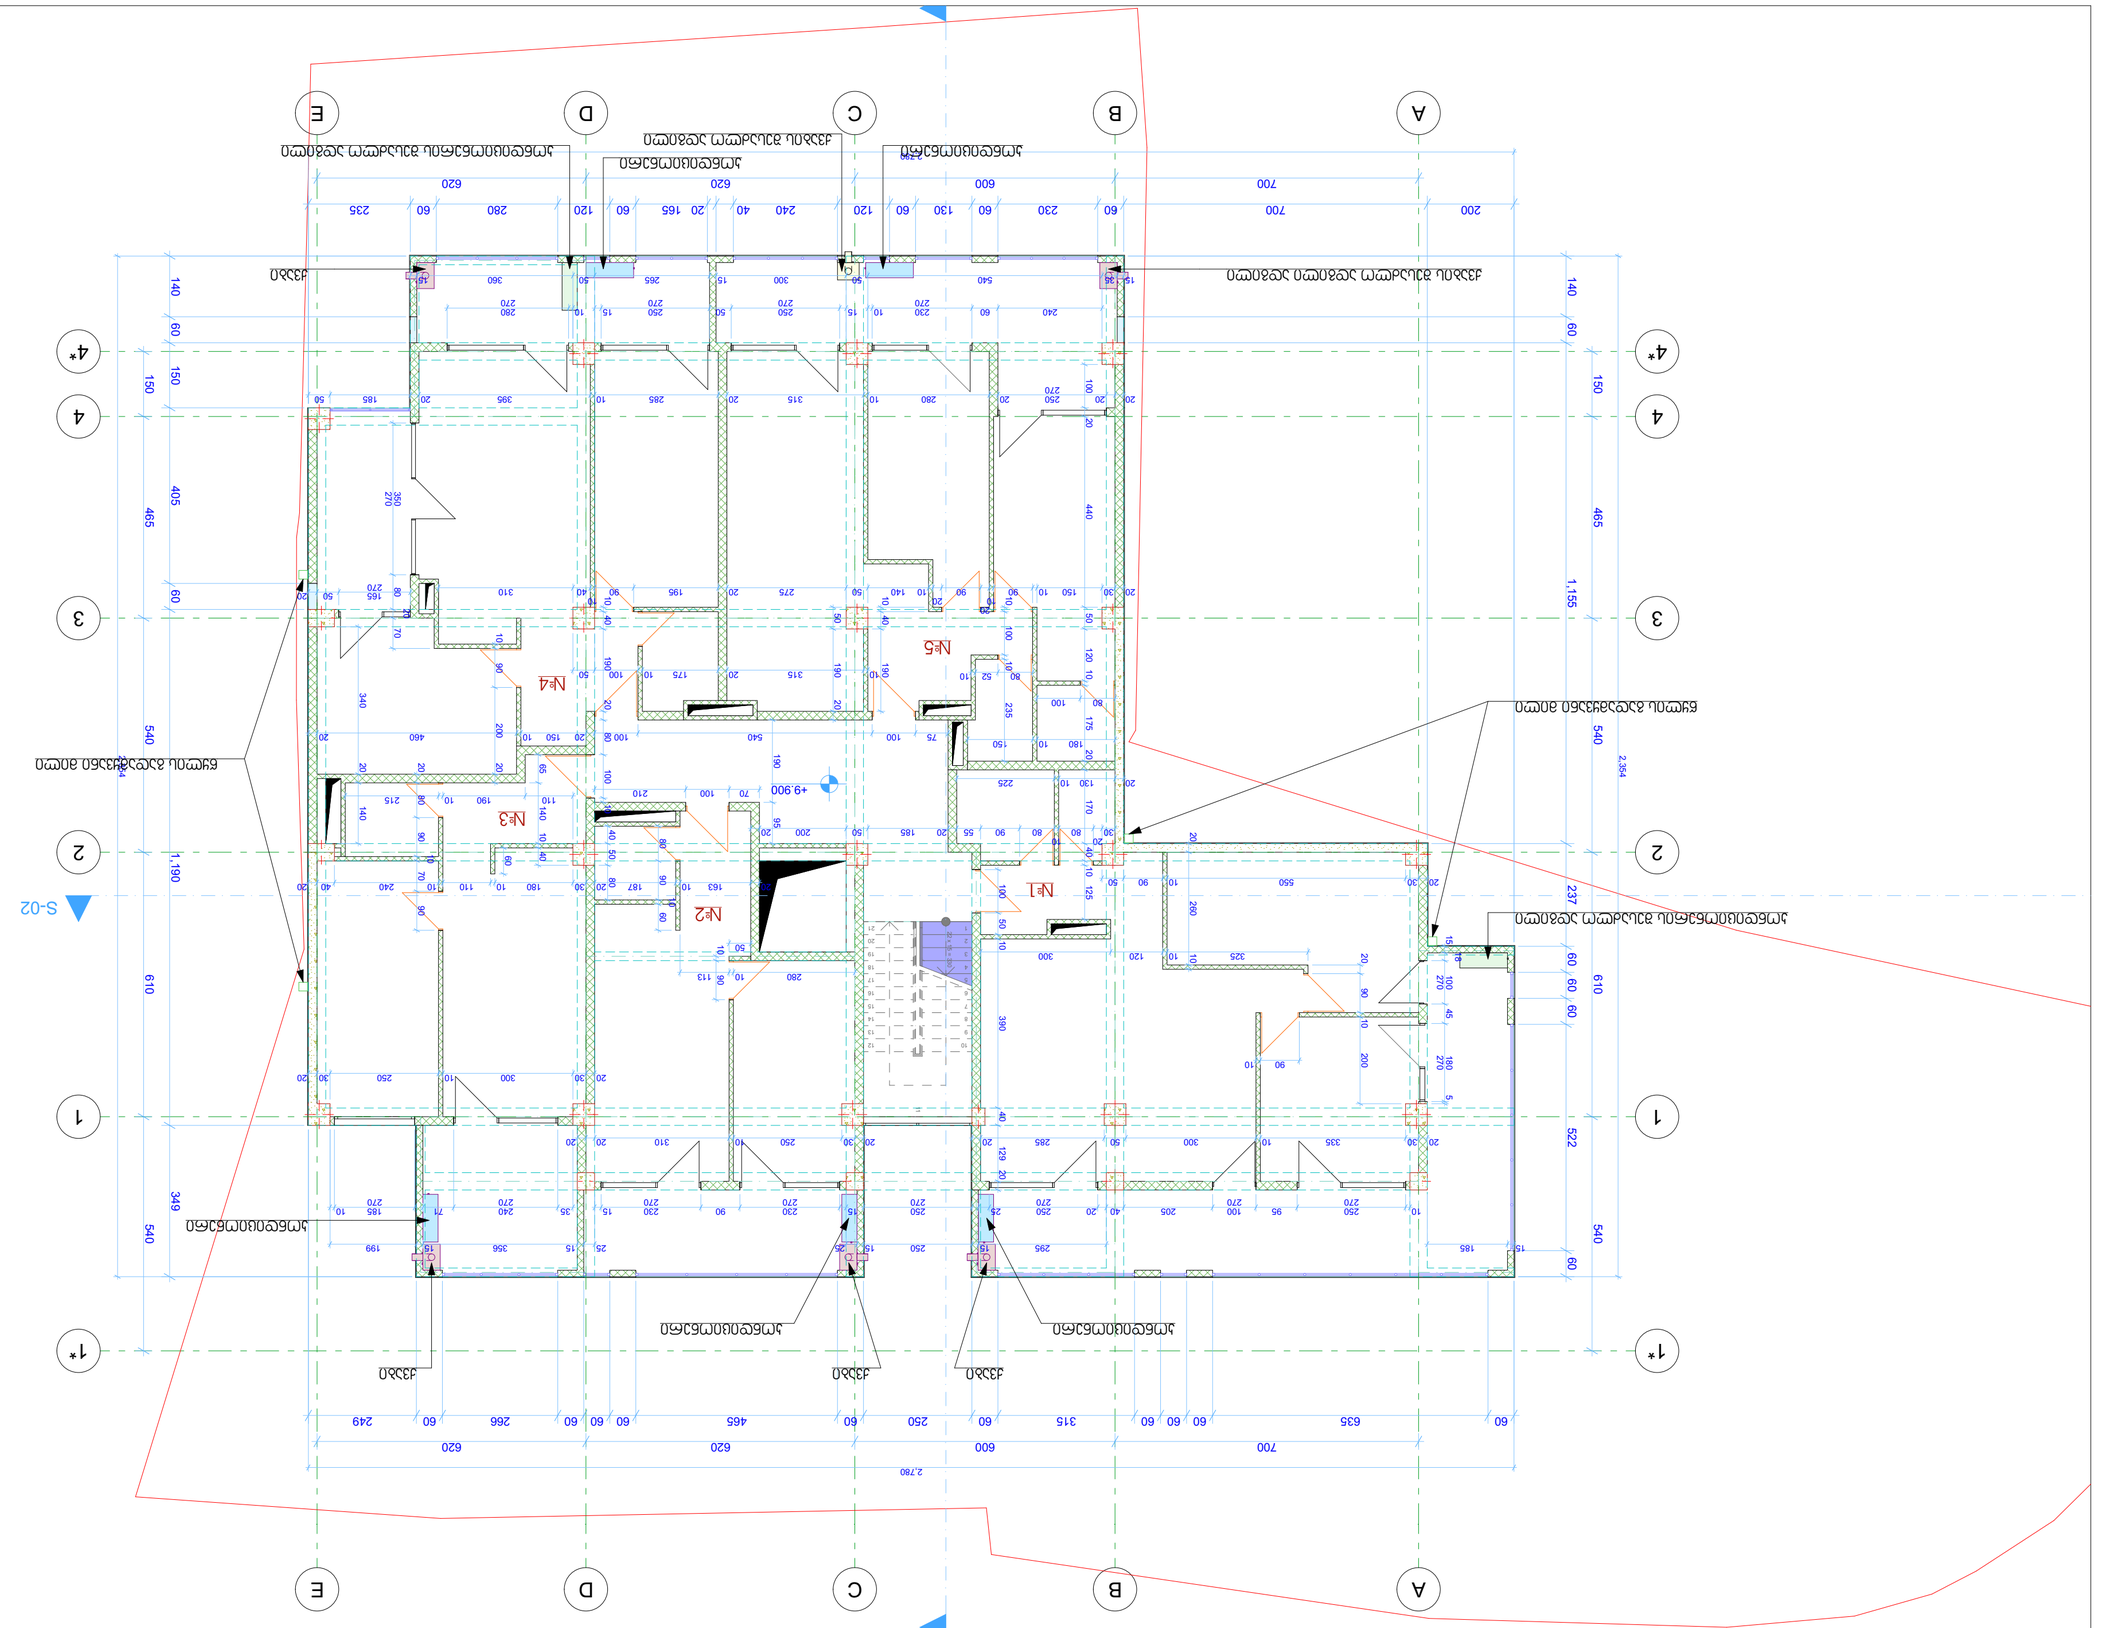
№1
№2
№3
№4
№5
S-01
S-02

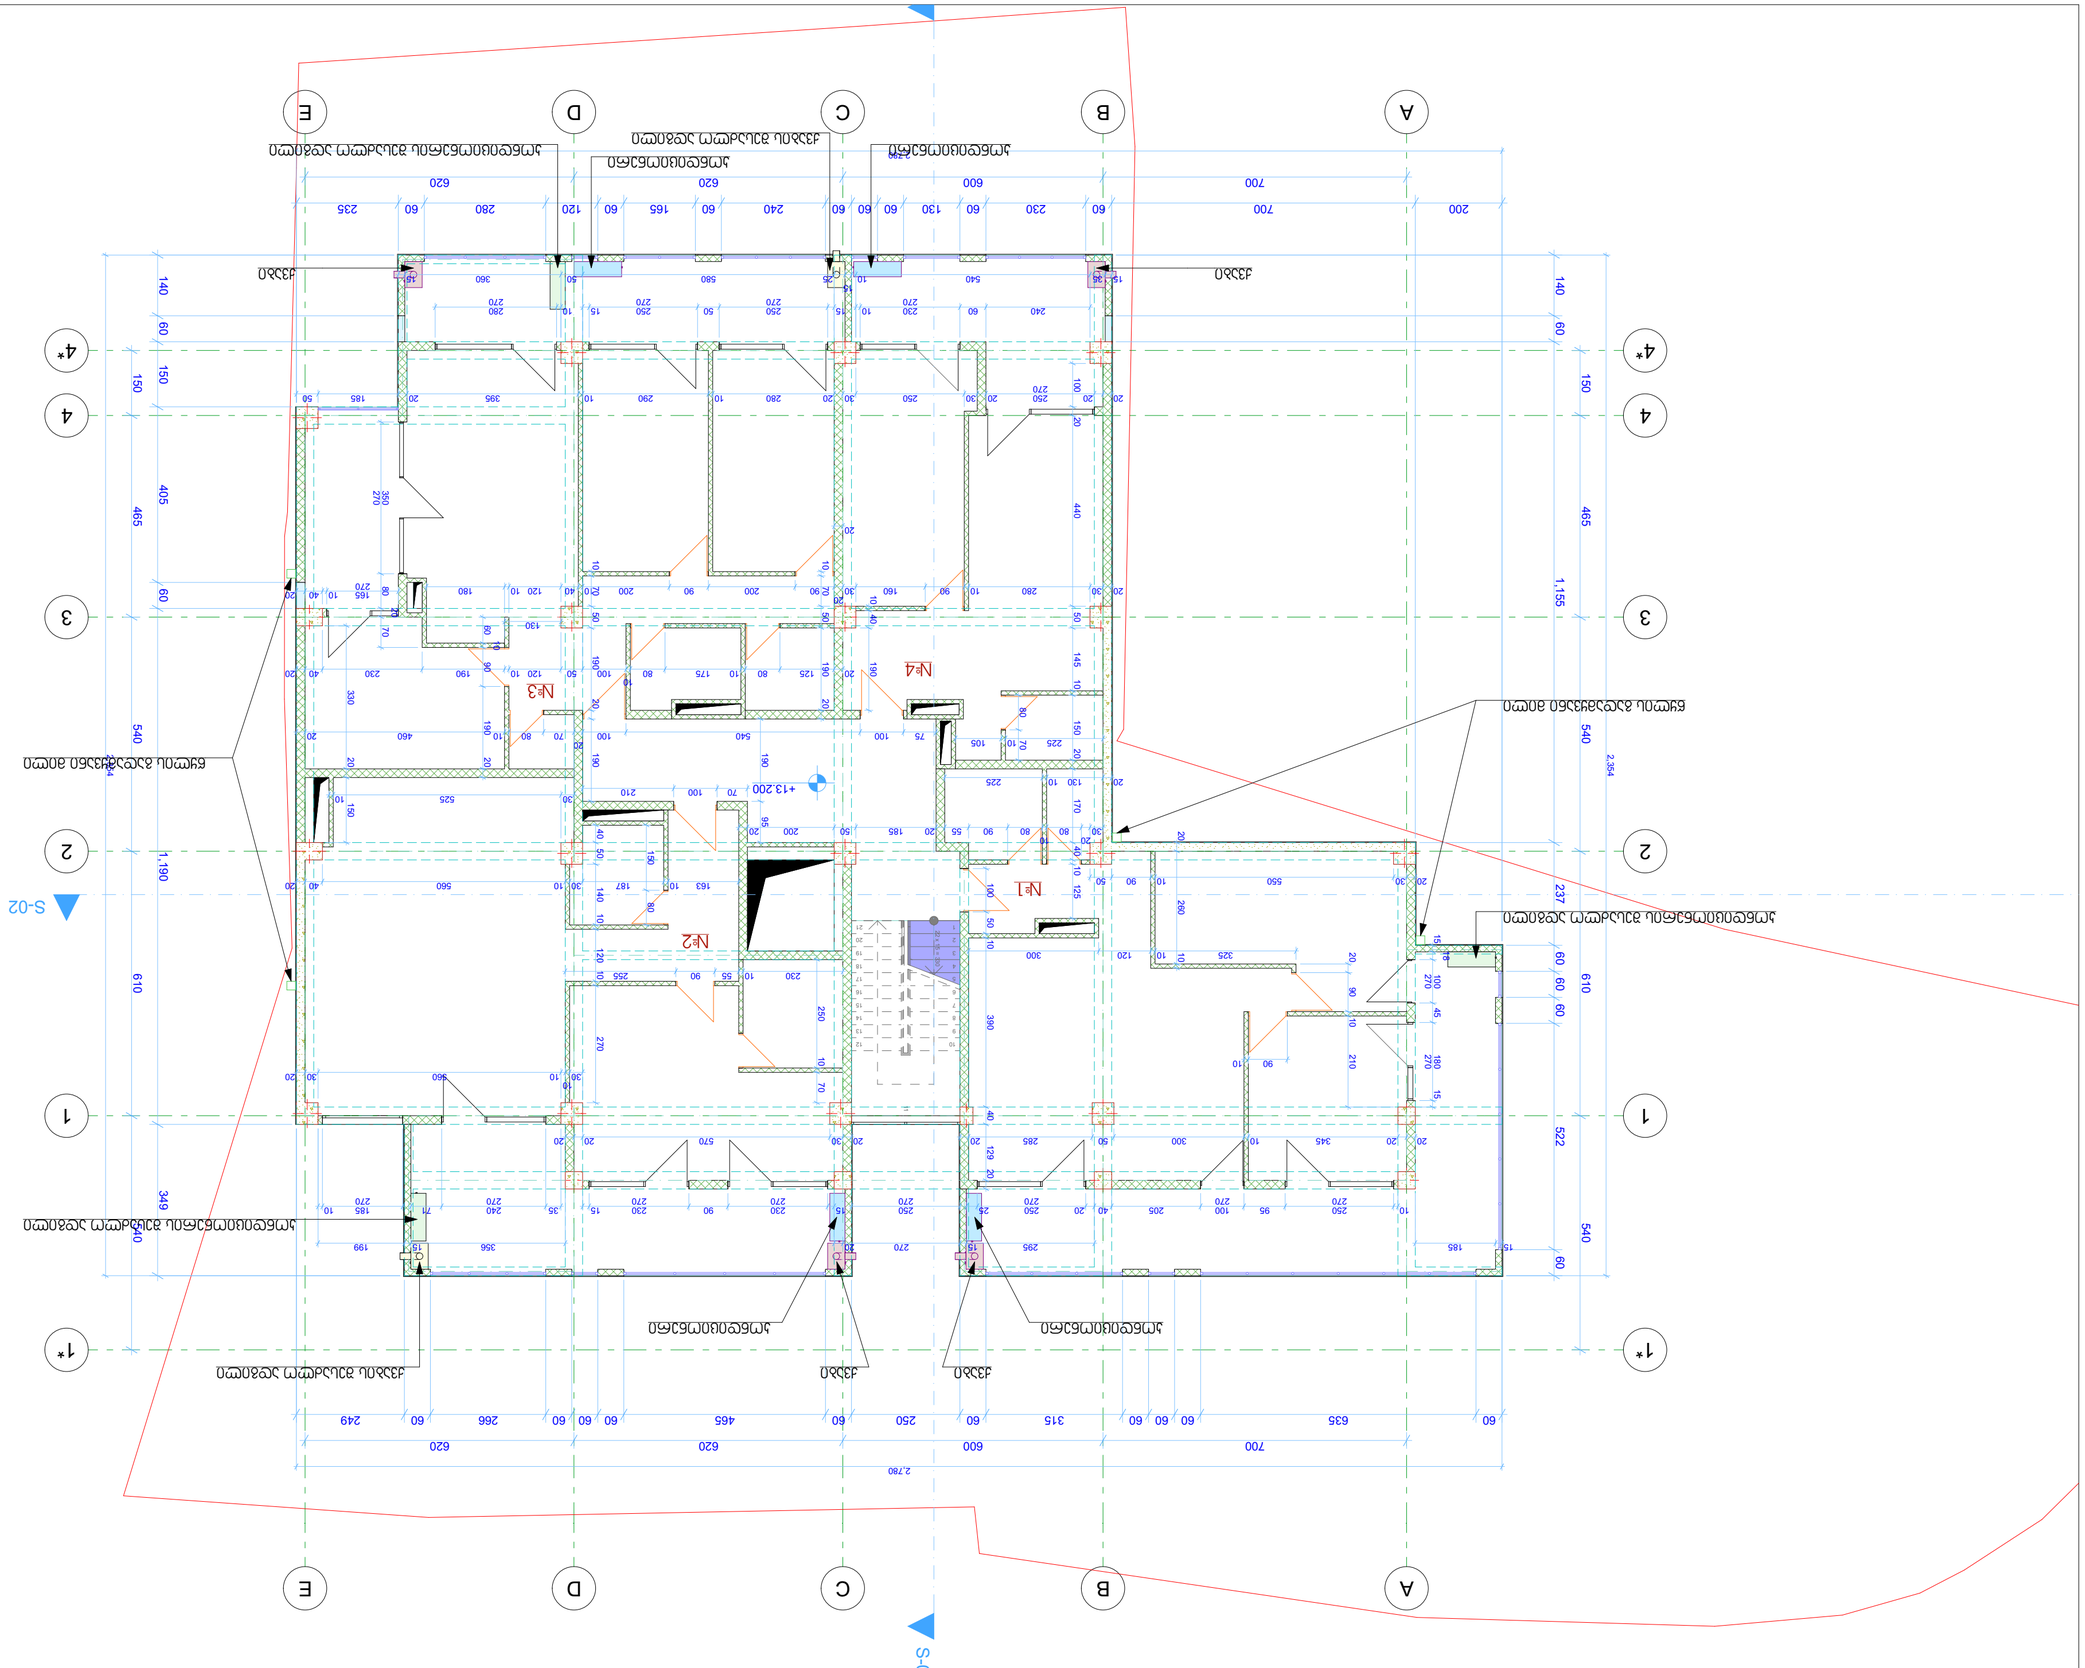
№1
№2
№3
№4
S-01
S-02

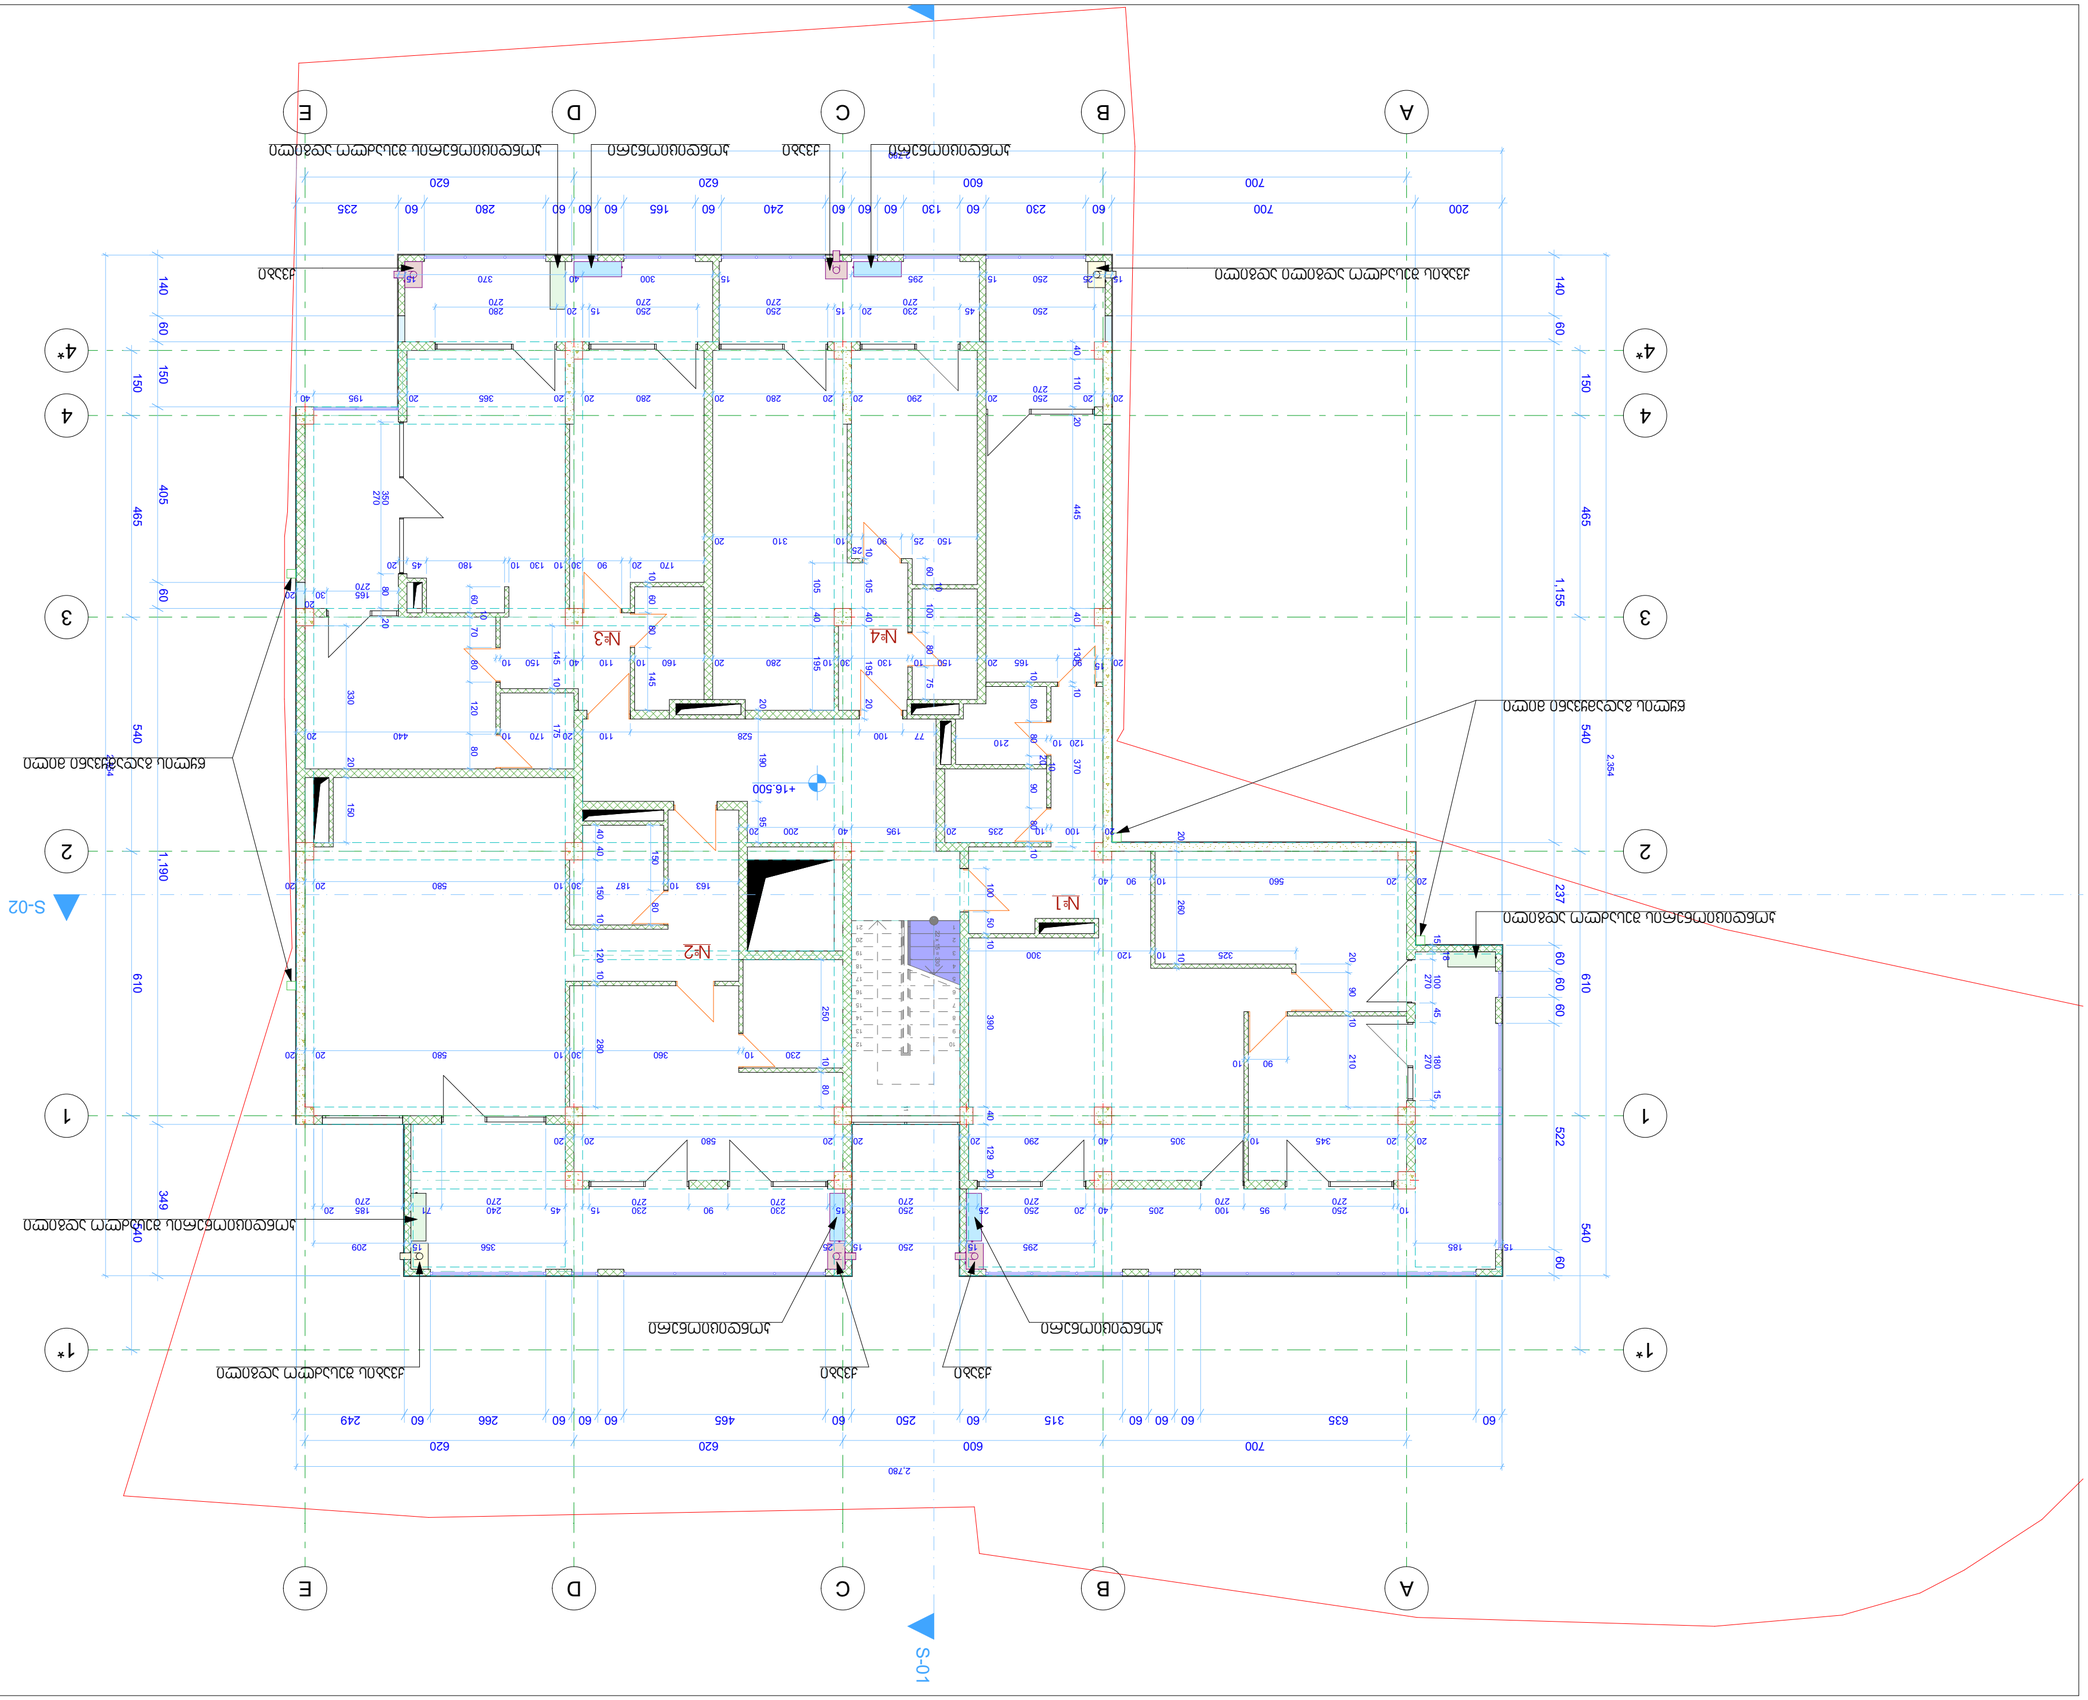
№1
№2
№3
№4
S-01
S-02

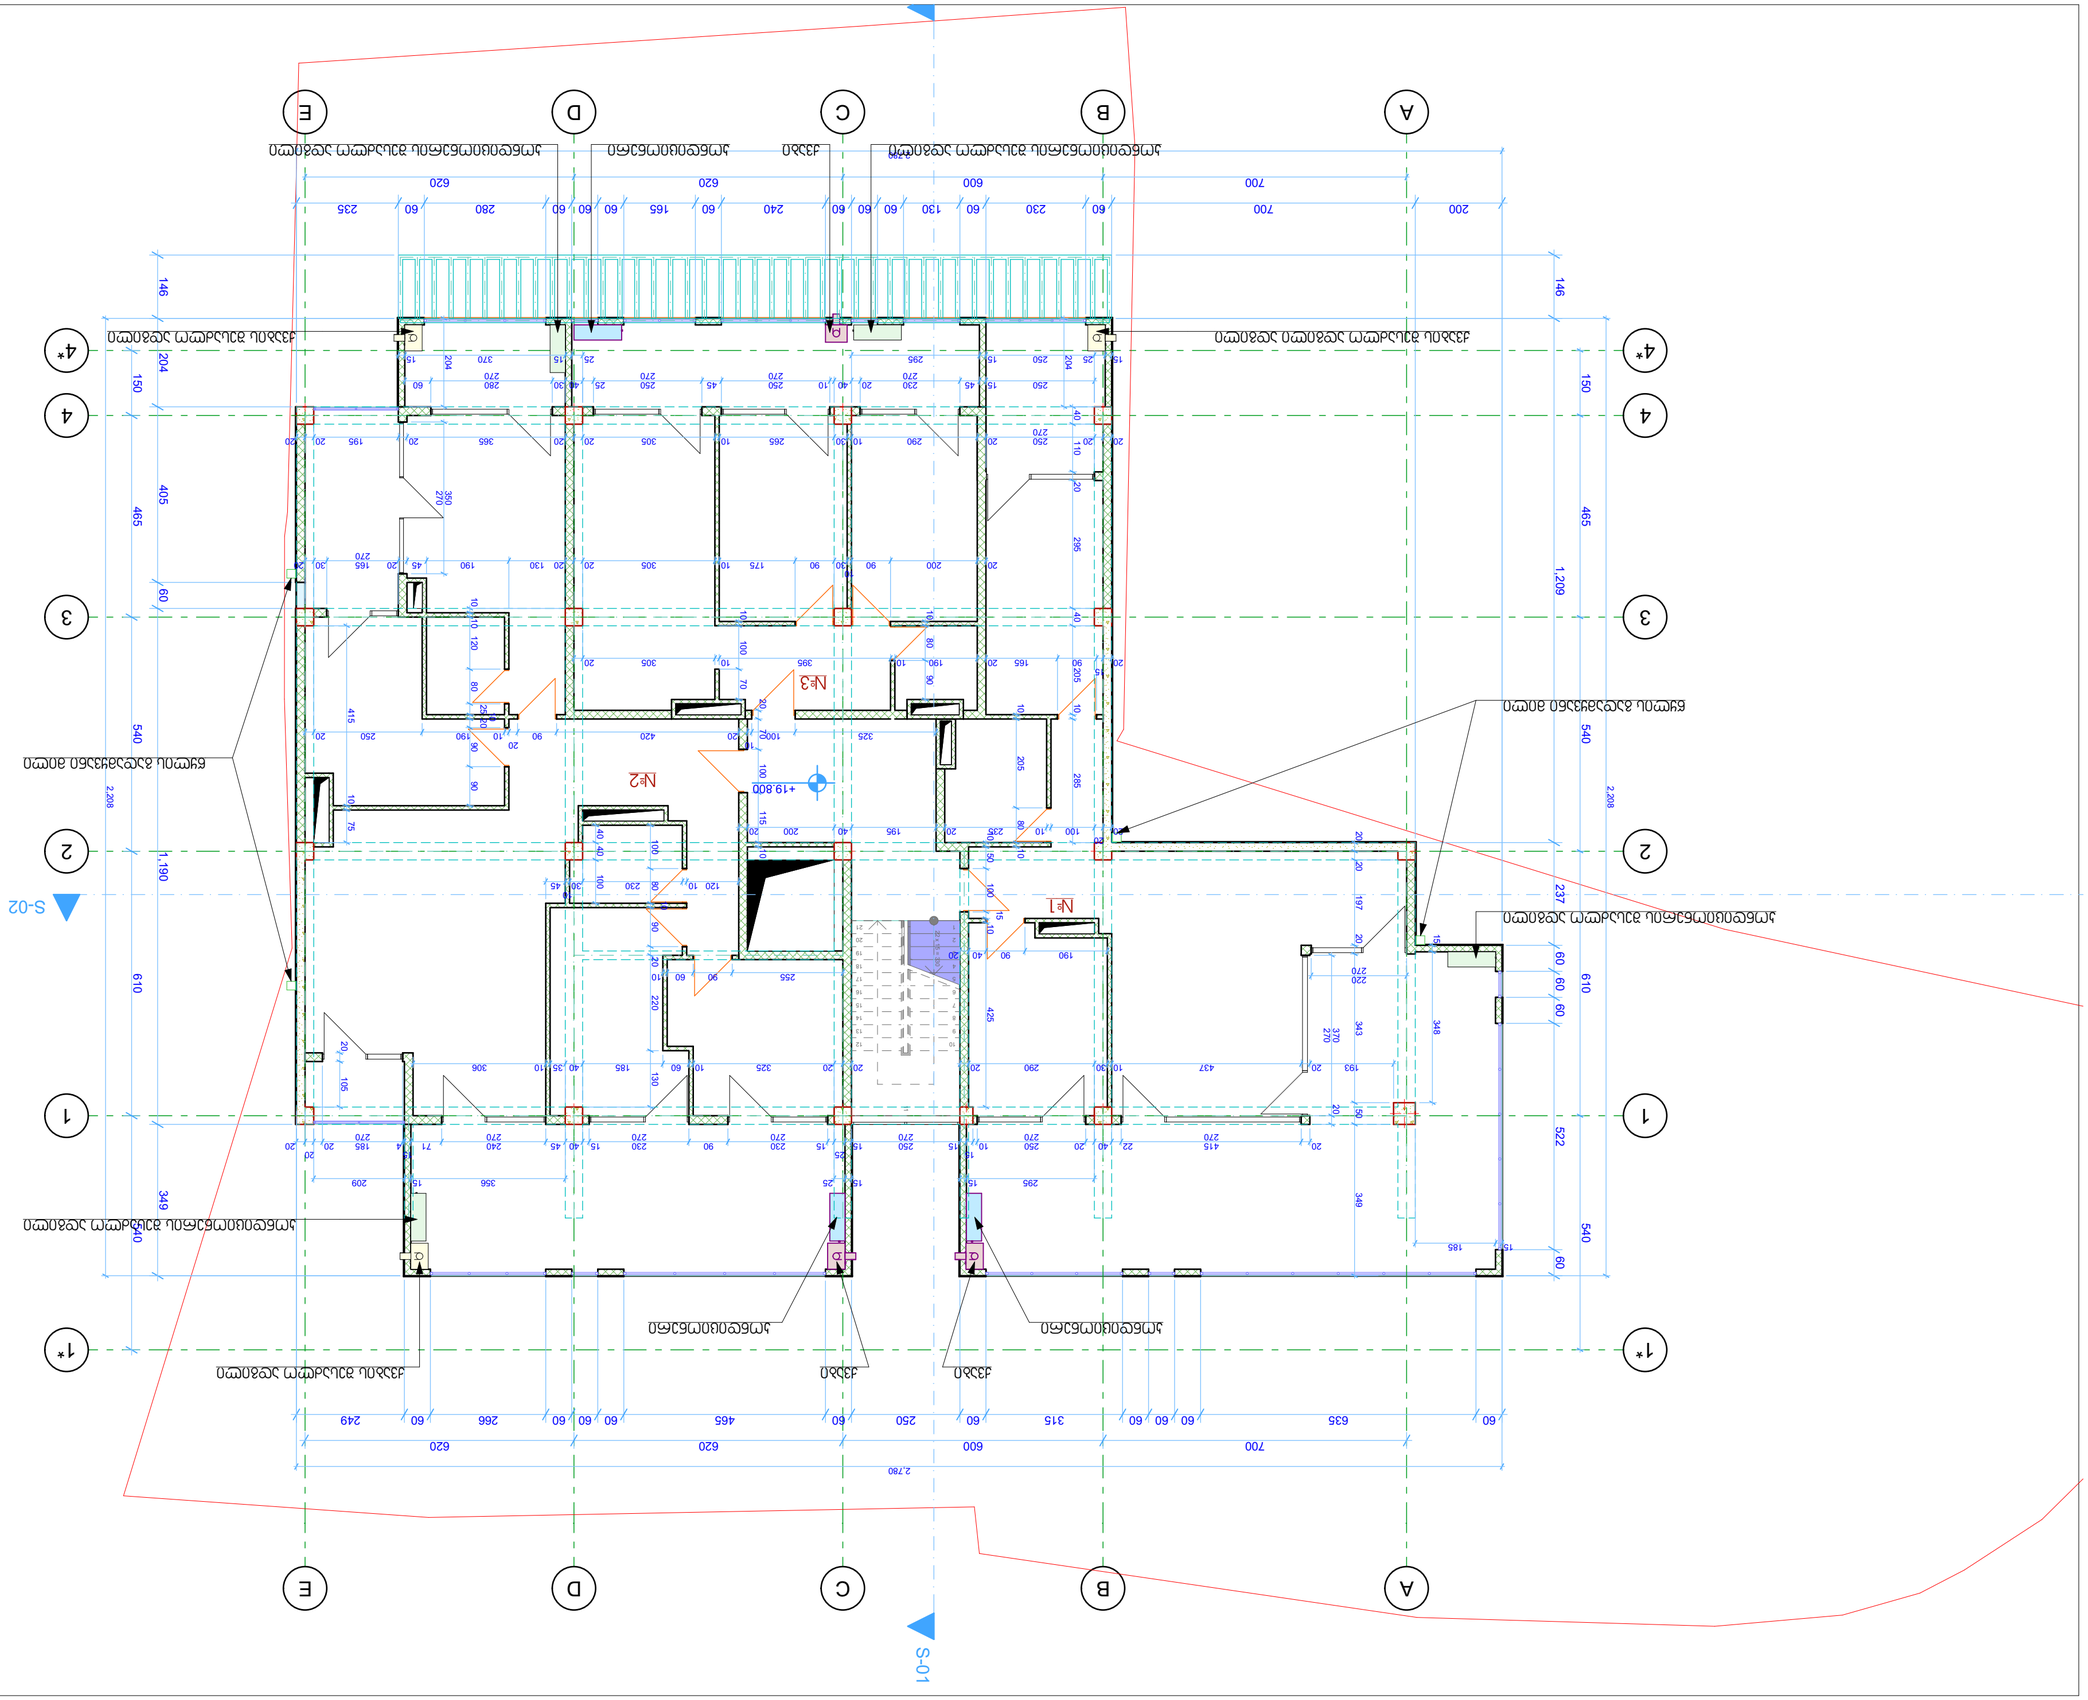
№1
№2
№3
+19.800
S-01
S-02
A
B
C
D
E
1
2
3
4
1*
4*








