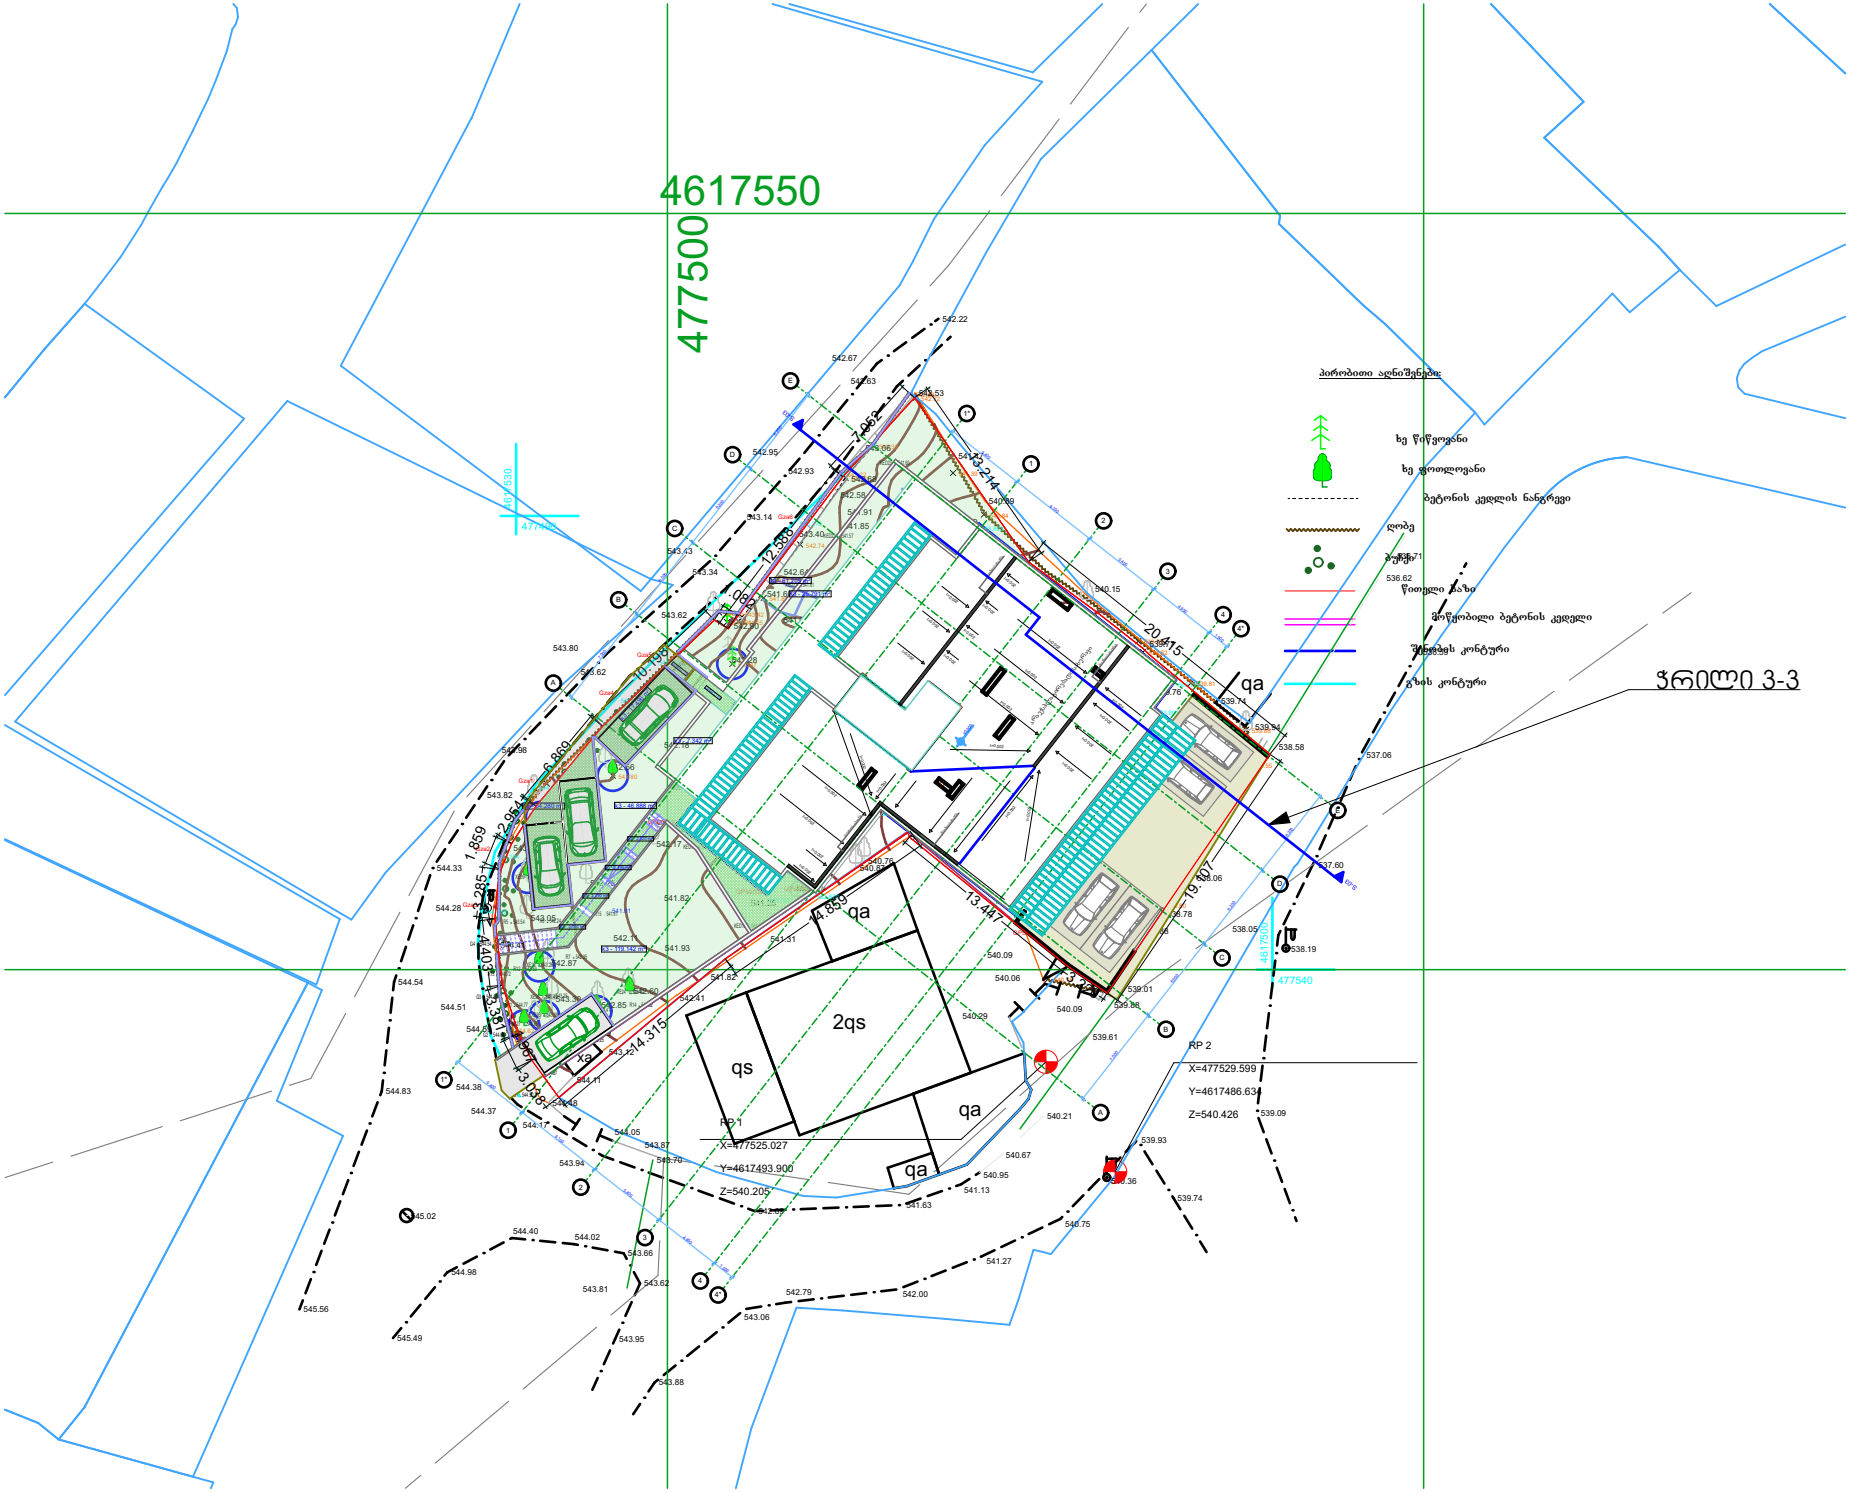
4617550
477500
ჭრილი 3-3
qa
qs
2qs
RP 1
X=477525.027
Y=4617493.900
Z=540.205
RP 2
X=477529.599
Y=4617486.634
Z=540.426

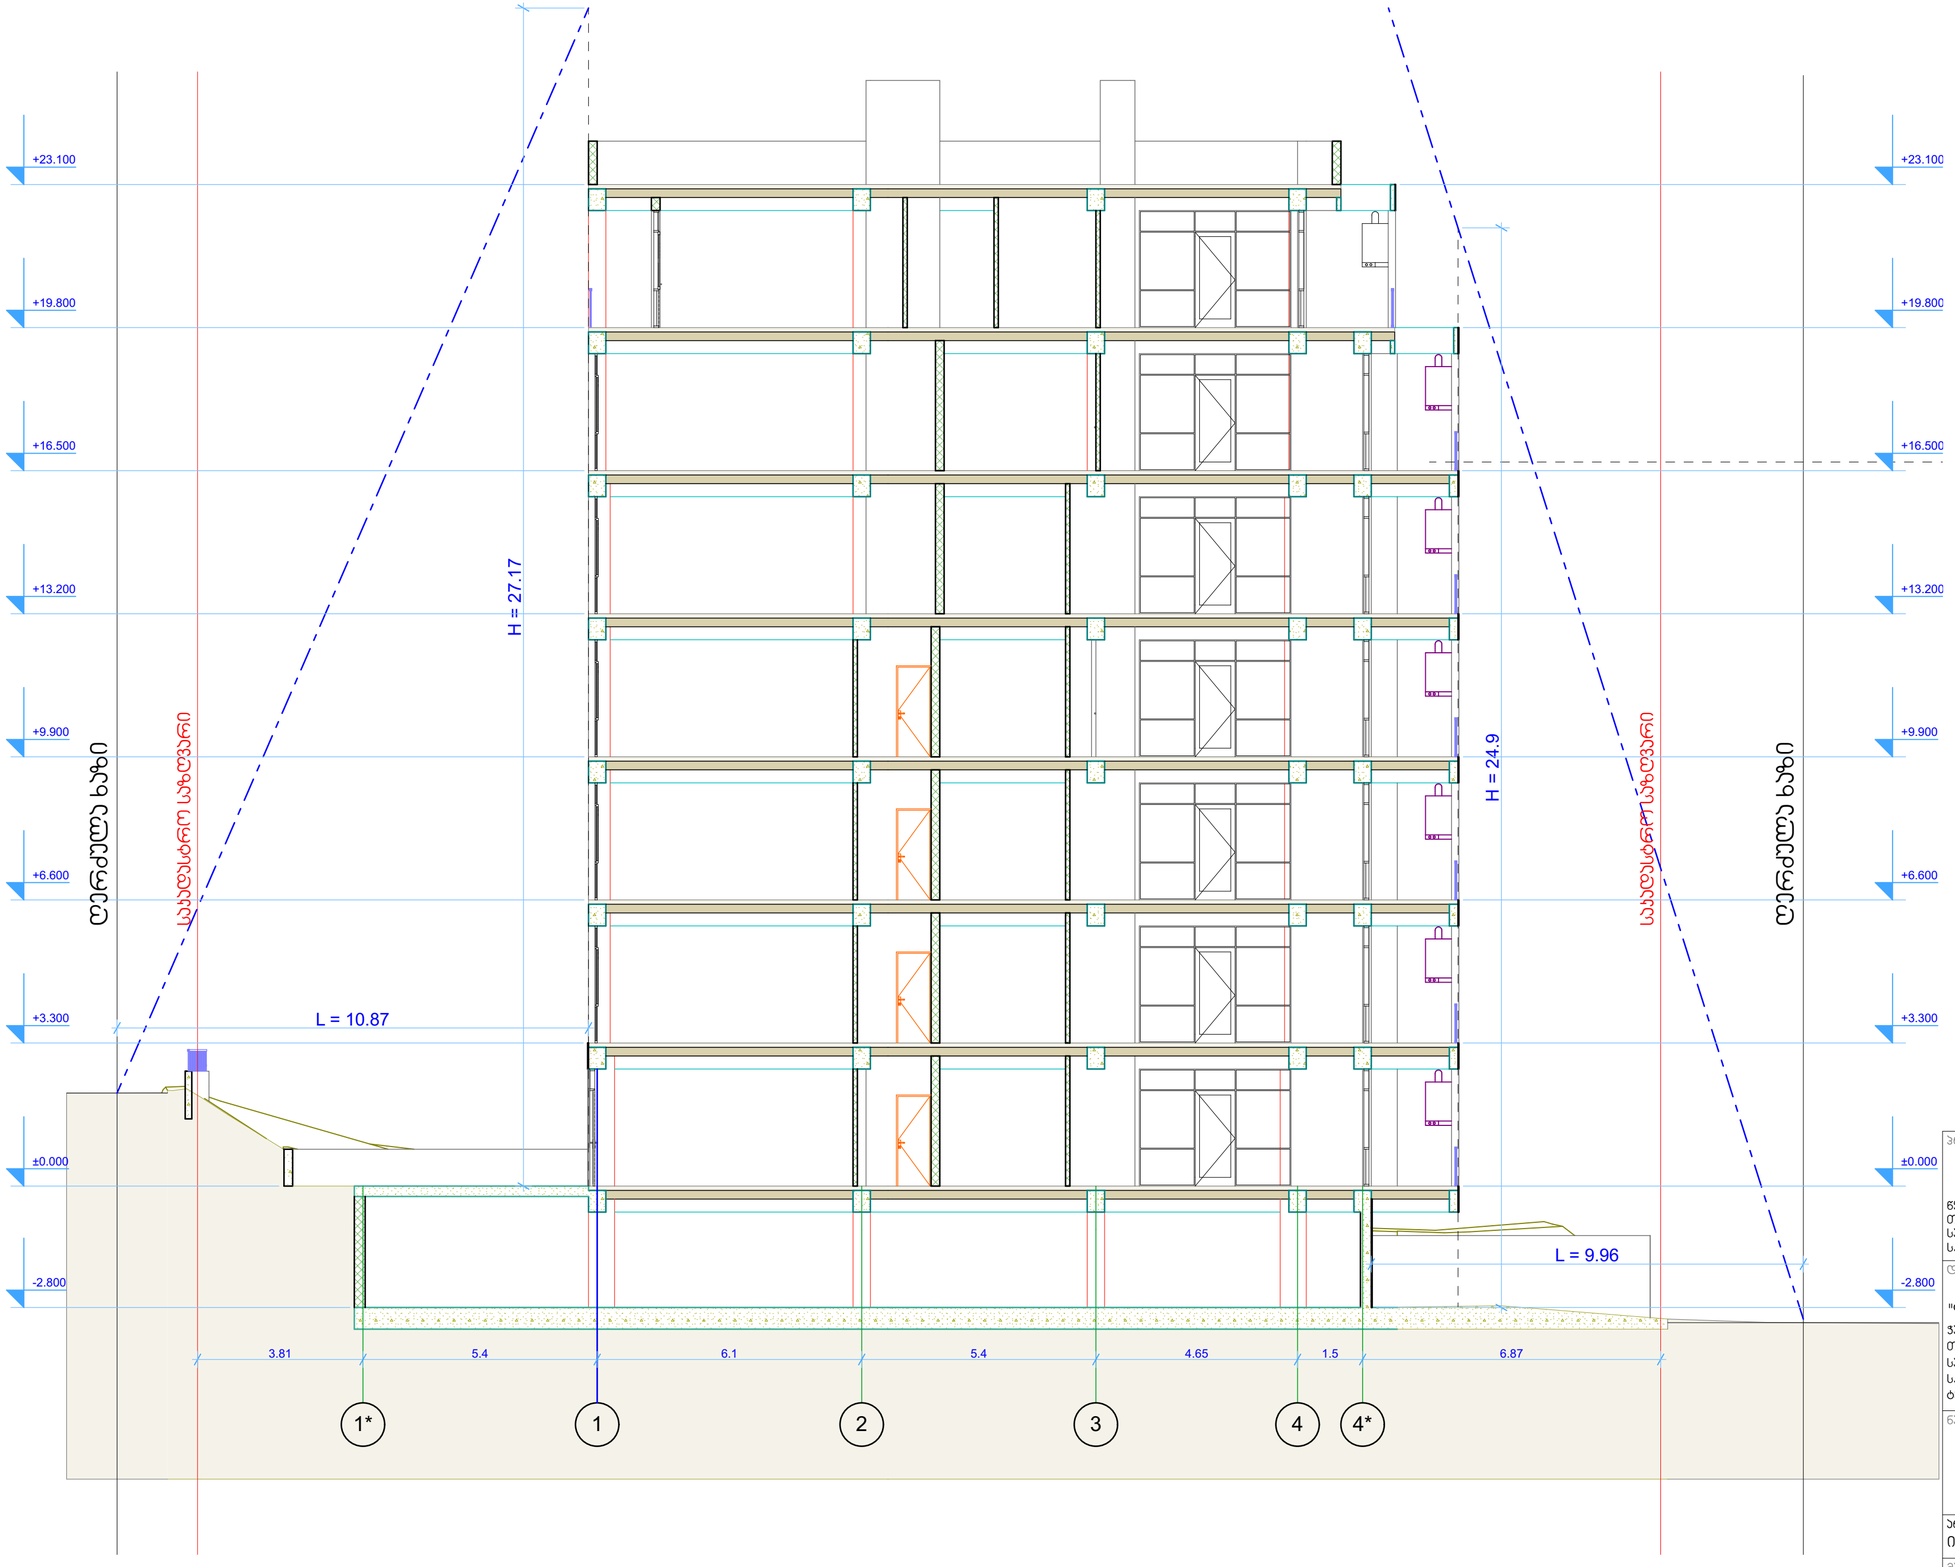

პროექტის დასახელება

მრავალბინიანი საცხოვრებელი სახლი

წყნეთის გზატკეცილი, II მასივლები, №10
თბილისი
საქართველო
ს/ს: 01.14.08.003.037

დამკვეთი

შ.პ.ს.
"ფლექსი დეველოპმენტი-ბაგები"
ჯავახიშვილის გამზ №39ბ, III სართული, ოფისი 9
თბილისი
საქართველო
ს/ს: 405307546
ტელ: 243 55 67

ნახაზის დასახელება

სიმაღლის განსაზღვრის სქემა

არქიტექტორი

ირაკლი ჩოჩია

მასშტაბი

1:100

ფურცლის № | თარიღი

A.07.2 | **2019**