ფორმატი A-3 | თბილისი 2011 წ. | ფლნ.
დაკვეთა № | ფაილის სახელი

ექსპლიკაცია:

ნაკვეთის ფართი 198 კვ.მ

პიროგითი ნიშნები:

შენიშვნები:

დამკვეთი: შპს ,,გაყო ბილდინგი,,

მისამართი

ქ.თბილისი, ლესელიძის I ჩიხი № 5
არსებულ მრავალბინიანი საცხოვრებელ სახლზე ფასადის რეკონსტრუქციისა და მანსარდის მოწყობის პროექტი

პროექტის სახელწოდება:
მრავალბინიანი საცხოვრებელი სახლის პორექტირებული პროექტი

თანამდებობა	გვარი	ხელმოწერა	თარიღი
დირექტორი	ა. ბაბაბაბიშვილი		
არ. ავტორი	ა. ბაბაბაბიშვილი		
არ. მთ. კონს.			
შემამოწმა			

შპს "Mega Personal Architecture"

მისამართი:
ქ.თბილისი თელეთის ქუჩა №4

მასშტაბი	1:100
თარიღი	27.06.2019

ვრილი 1-1

სტადია	ფურცელი	ფურცლები
არქიტექტურული ნაწილი		

საპროექტო ჭრილი 1-1

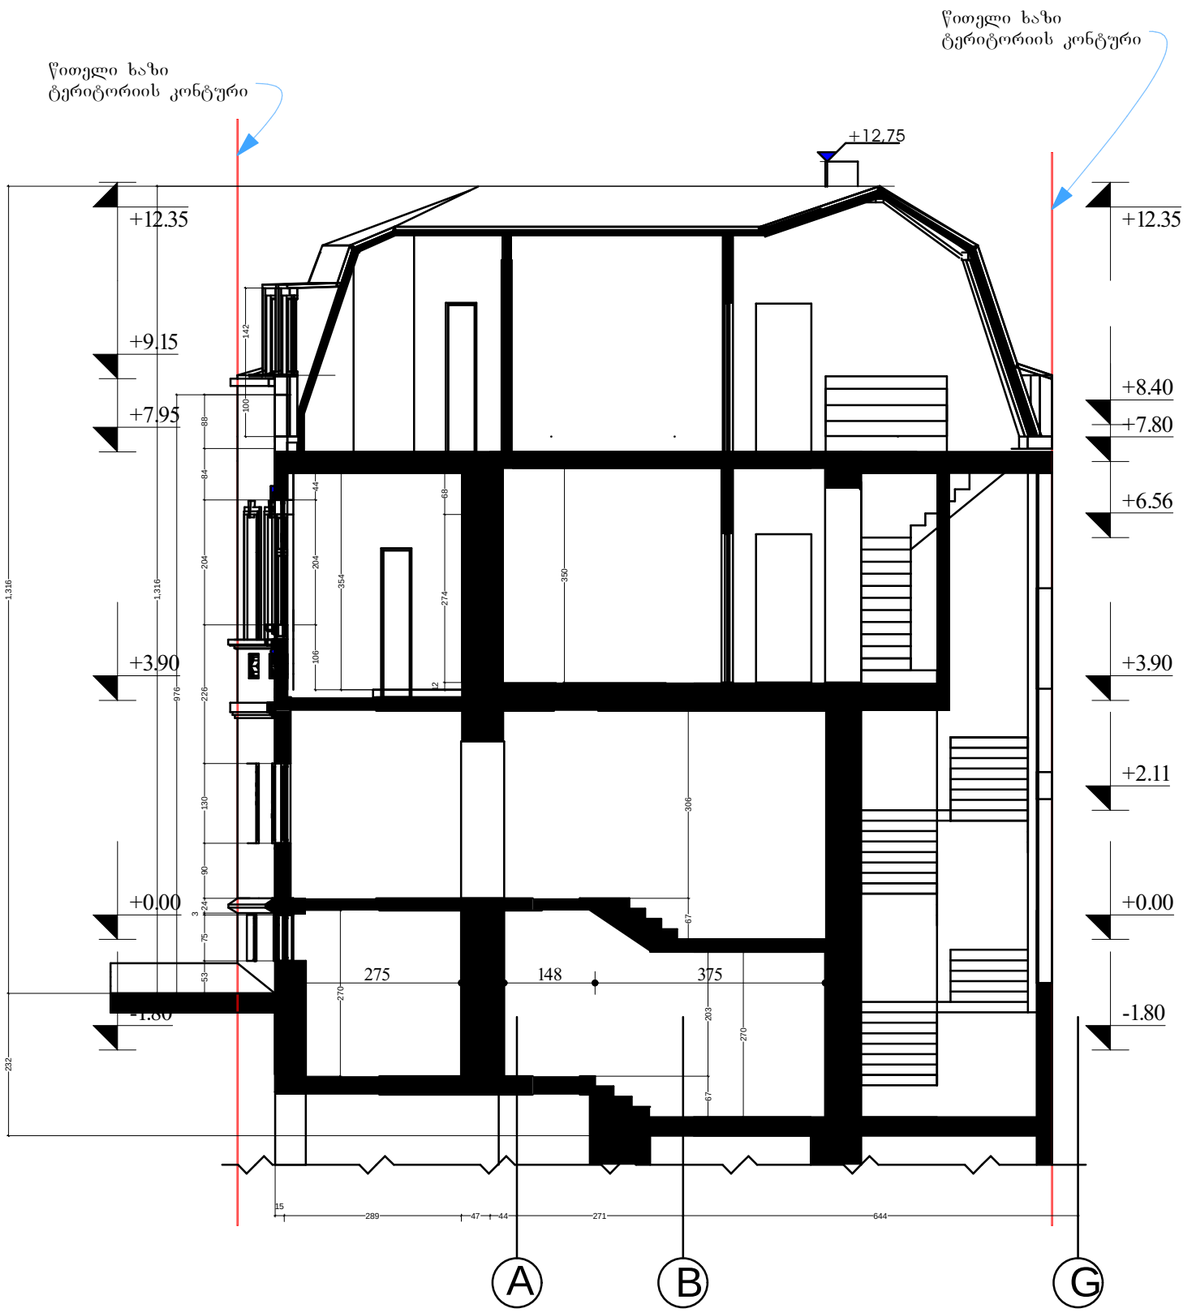

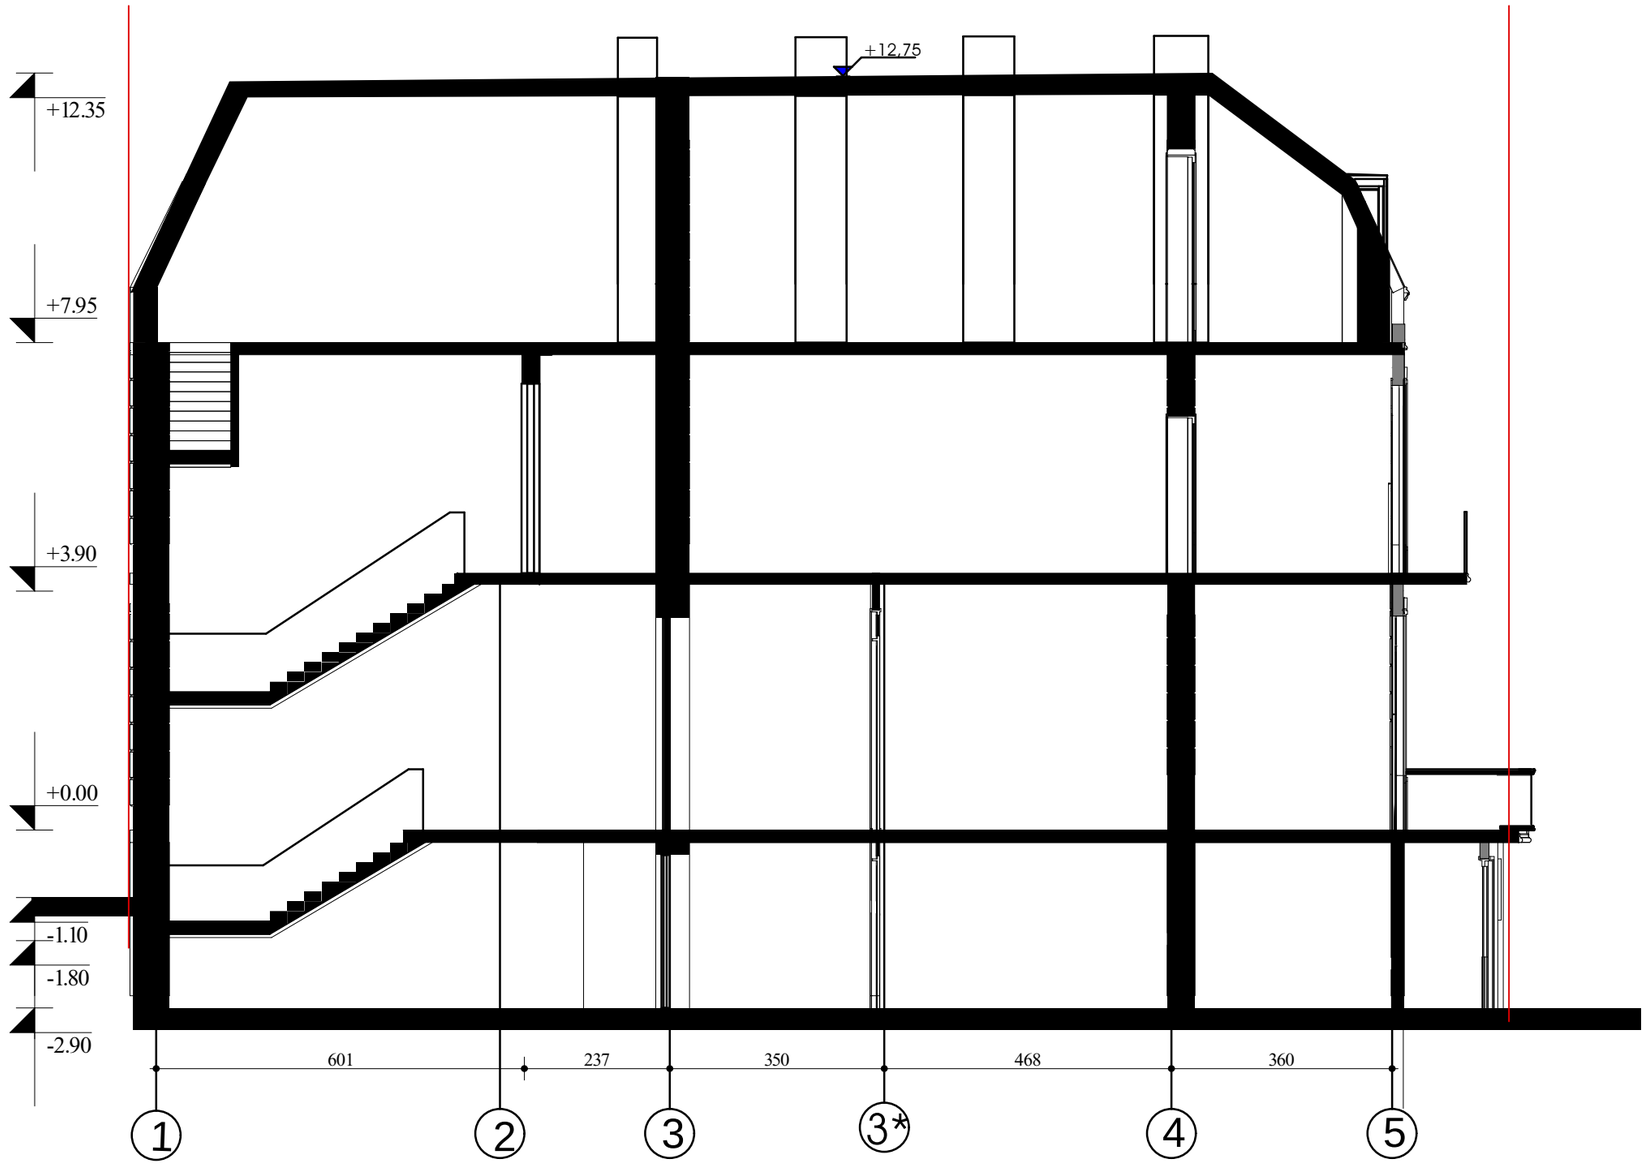

ფორმატი A-3	თბილისი 2011 წ.	ალნ.
	ნაკვეთის №	შაილის სახელი

ექსპლიკაცია:

ნაკვეთის ფართი 198 კვ.მ

პიროგითი ნიშნები:

შენიშვნები:

დამკვეთი: შპს ,,გაკო ბილდინგი,,

მისამართი

ქ.თბილისი, ლესელიძის I ჩიხი № 5
არსებულ მრავალბინიანი საცხოვრებელ სახლზე ფასადის რეკონსტრუქციისა და მანსარდის მოწყობის პროექტი

პროექტის სახელწოდება:
მრავალბინიანი საცხოვრებელი სახლის
პორექტირებული პროექტი

თანამდებობა	გვარი	ხელმოწერა	თარიღი
დირექტორი	ა. კაკაბაძიშვილი		
პრ. ავტორი	ა. კაკაბაძიშვილი		
პრ. მთ. კონს.			
შეამოწმა			

შპს "Mega Personal Architecture"

მისამართი:
ქ.თბილისი
თელეთის ქუჩა №4

მასშტაბი	1:100	
თარიღი	27.06.2019	არსებული ჭრილი 1-1

სტადია	შპრცელი	შპრცლები
არქიტექტურული ნაწილი		