
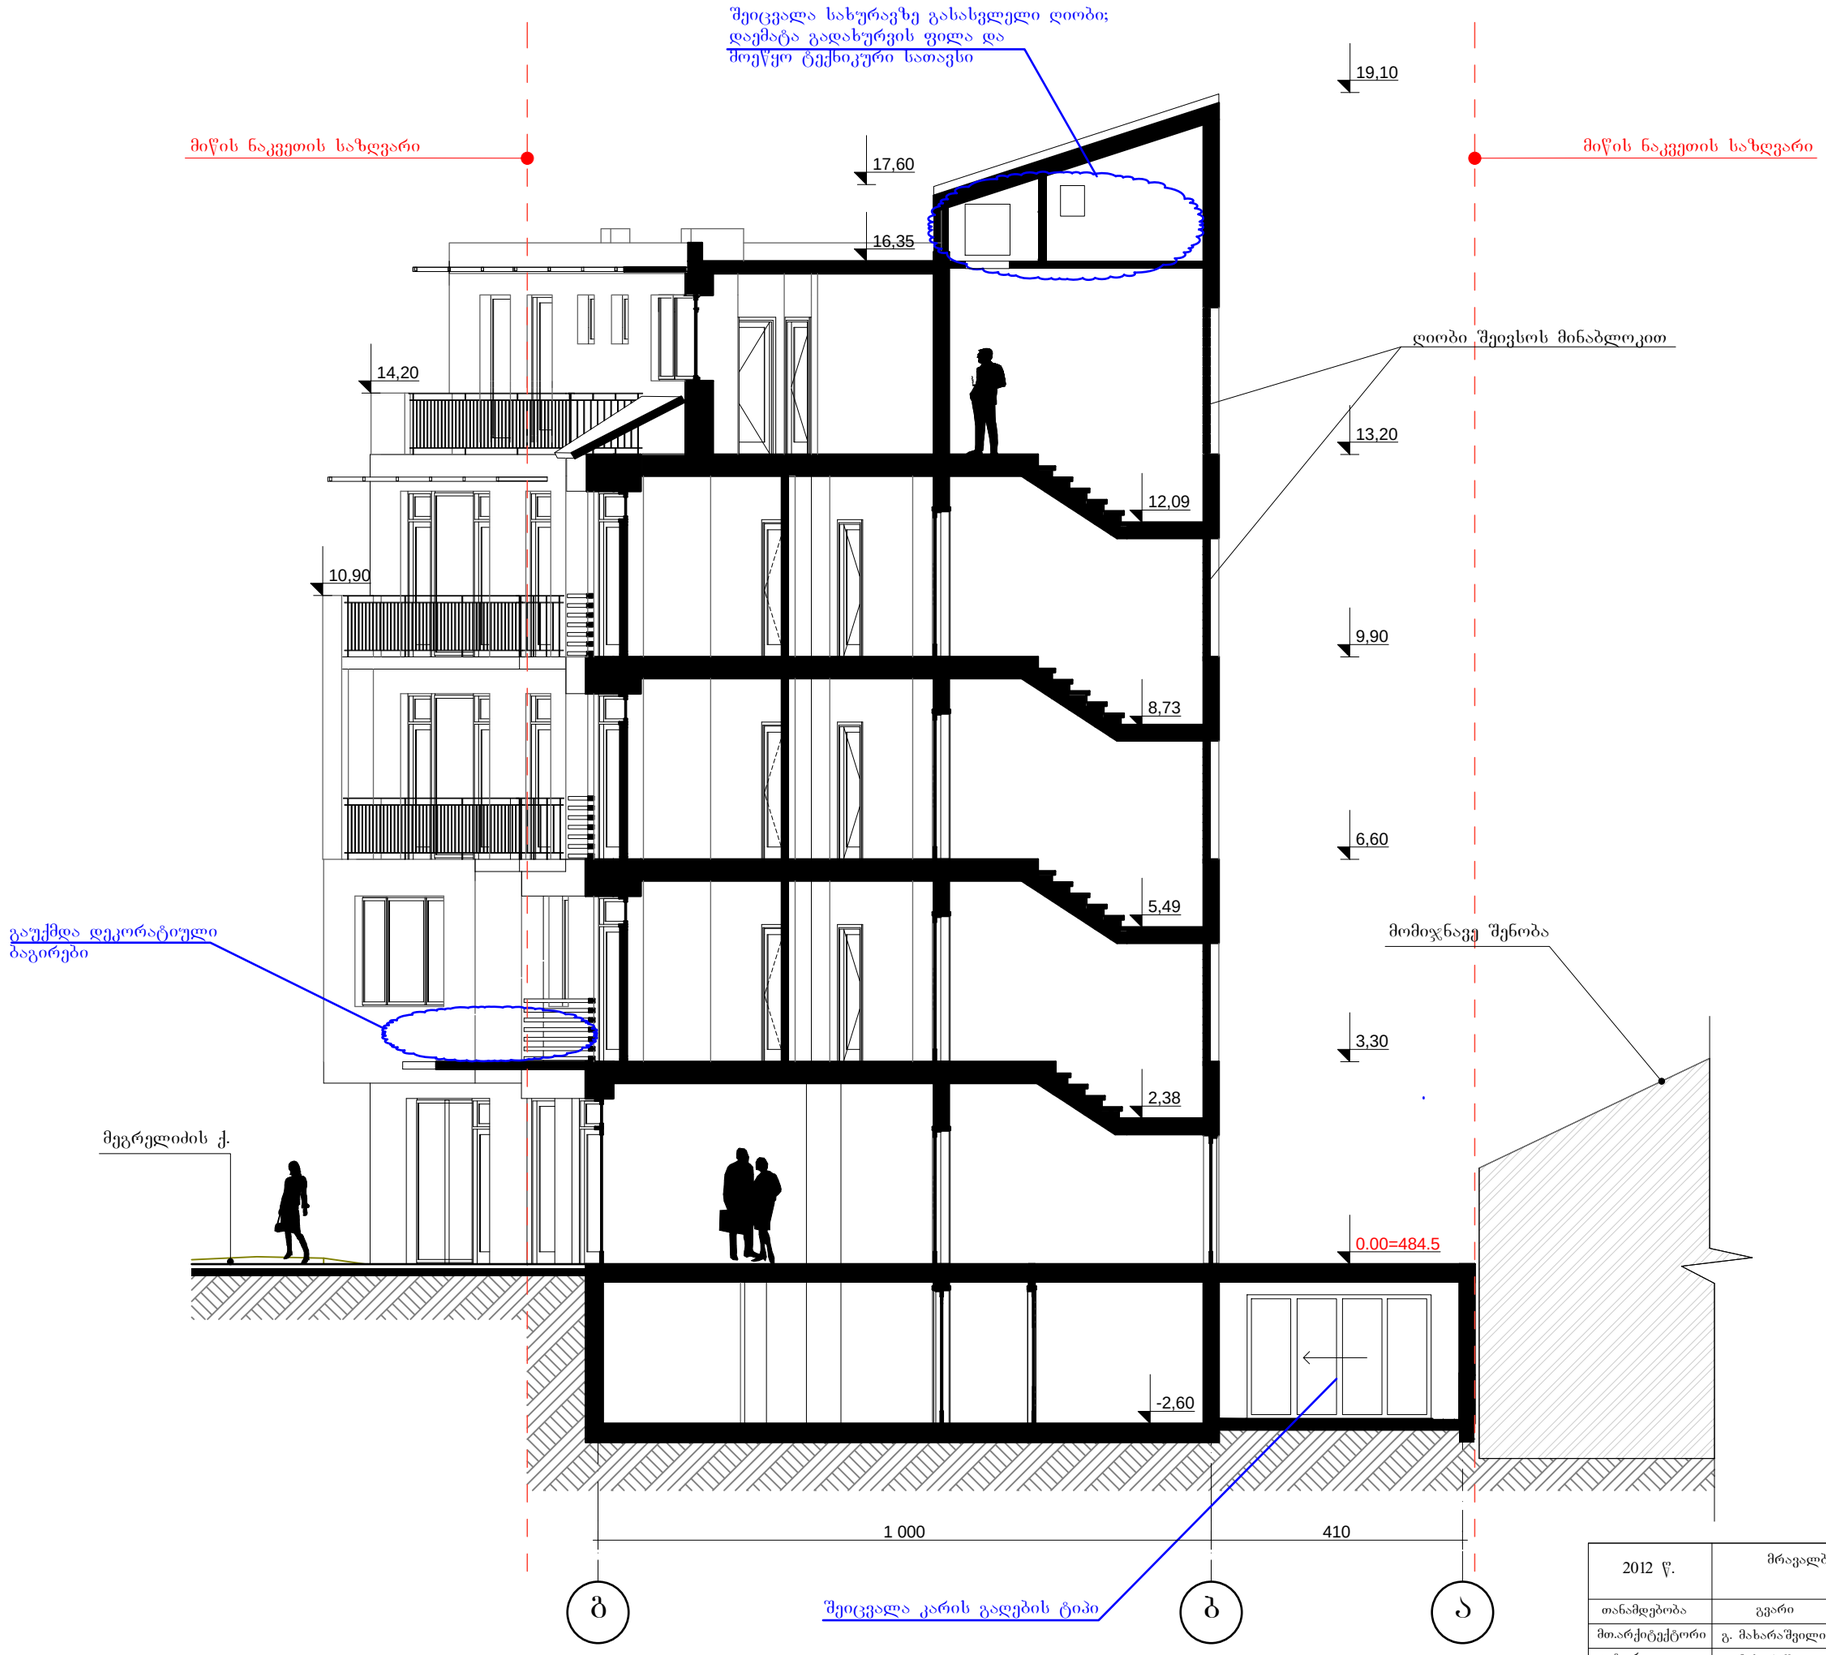



| | | | | | | |
|---|---|---|---|---|---|---|
| 2012 წ. | მრავალბინიანი საცხოვრებელი სახლი ქ. თბილისში, მეგრელიძის №18-ის მიმდებარედ ბლოკი "ა" | | | | | |
| თანამდებობა | გვარი | ხელმოწერა | თარიღი | ნახაზი | მასშტაბი | დამკვეთი: |
| მთარქიტექტორი | გ. მახარაშვილი | | | ჭრილი "I-I" | 1:100 | ამხანაგობა "მეგრელიძის 18" |
| ავტორი | გ. მახარაშვილი | | | | თარიღი | |
| | | | | | 27.11.15 | სტადია / პროექტი / წ. / ფურცელი |
| კონსტრუქტორი | ს. პაპაშვილი | | | | | |
| დაამუშავა | გ. მახარაშვილი | | | | | |

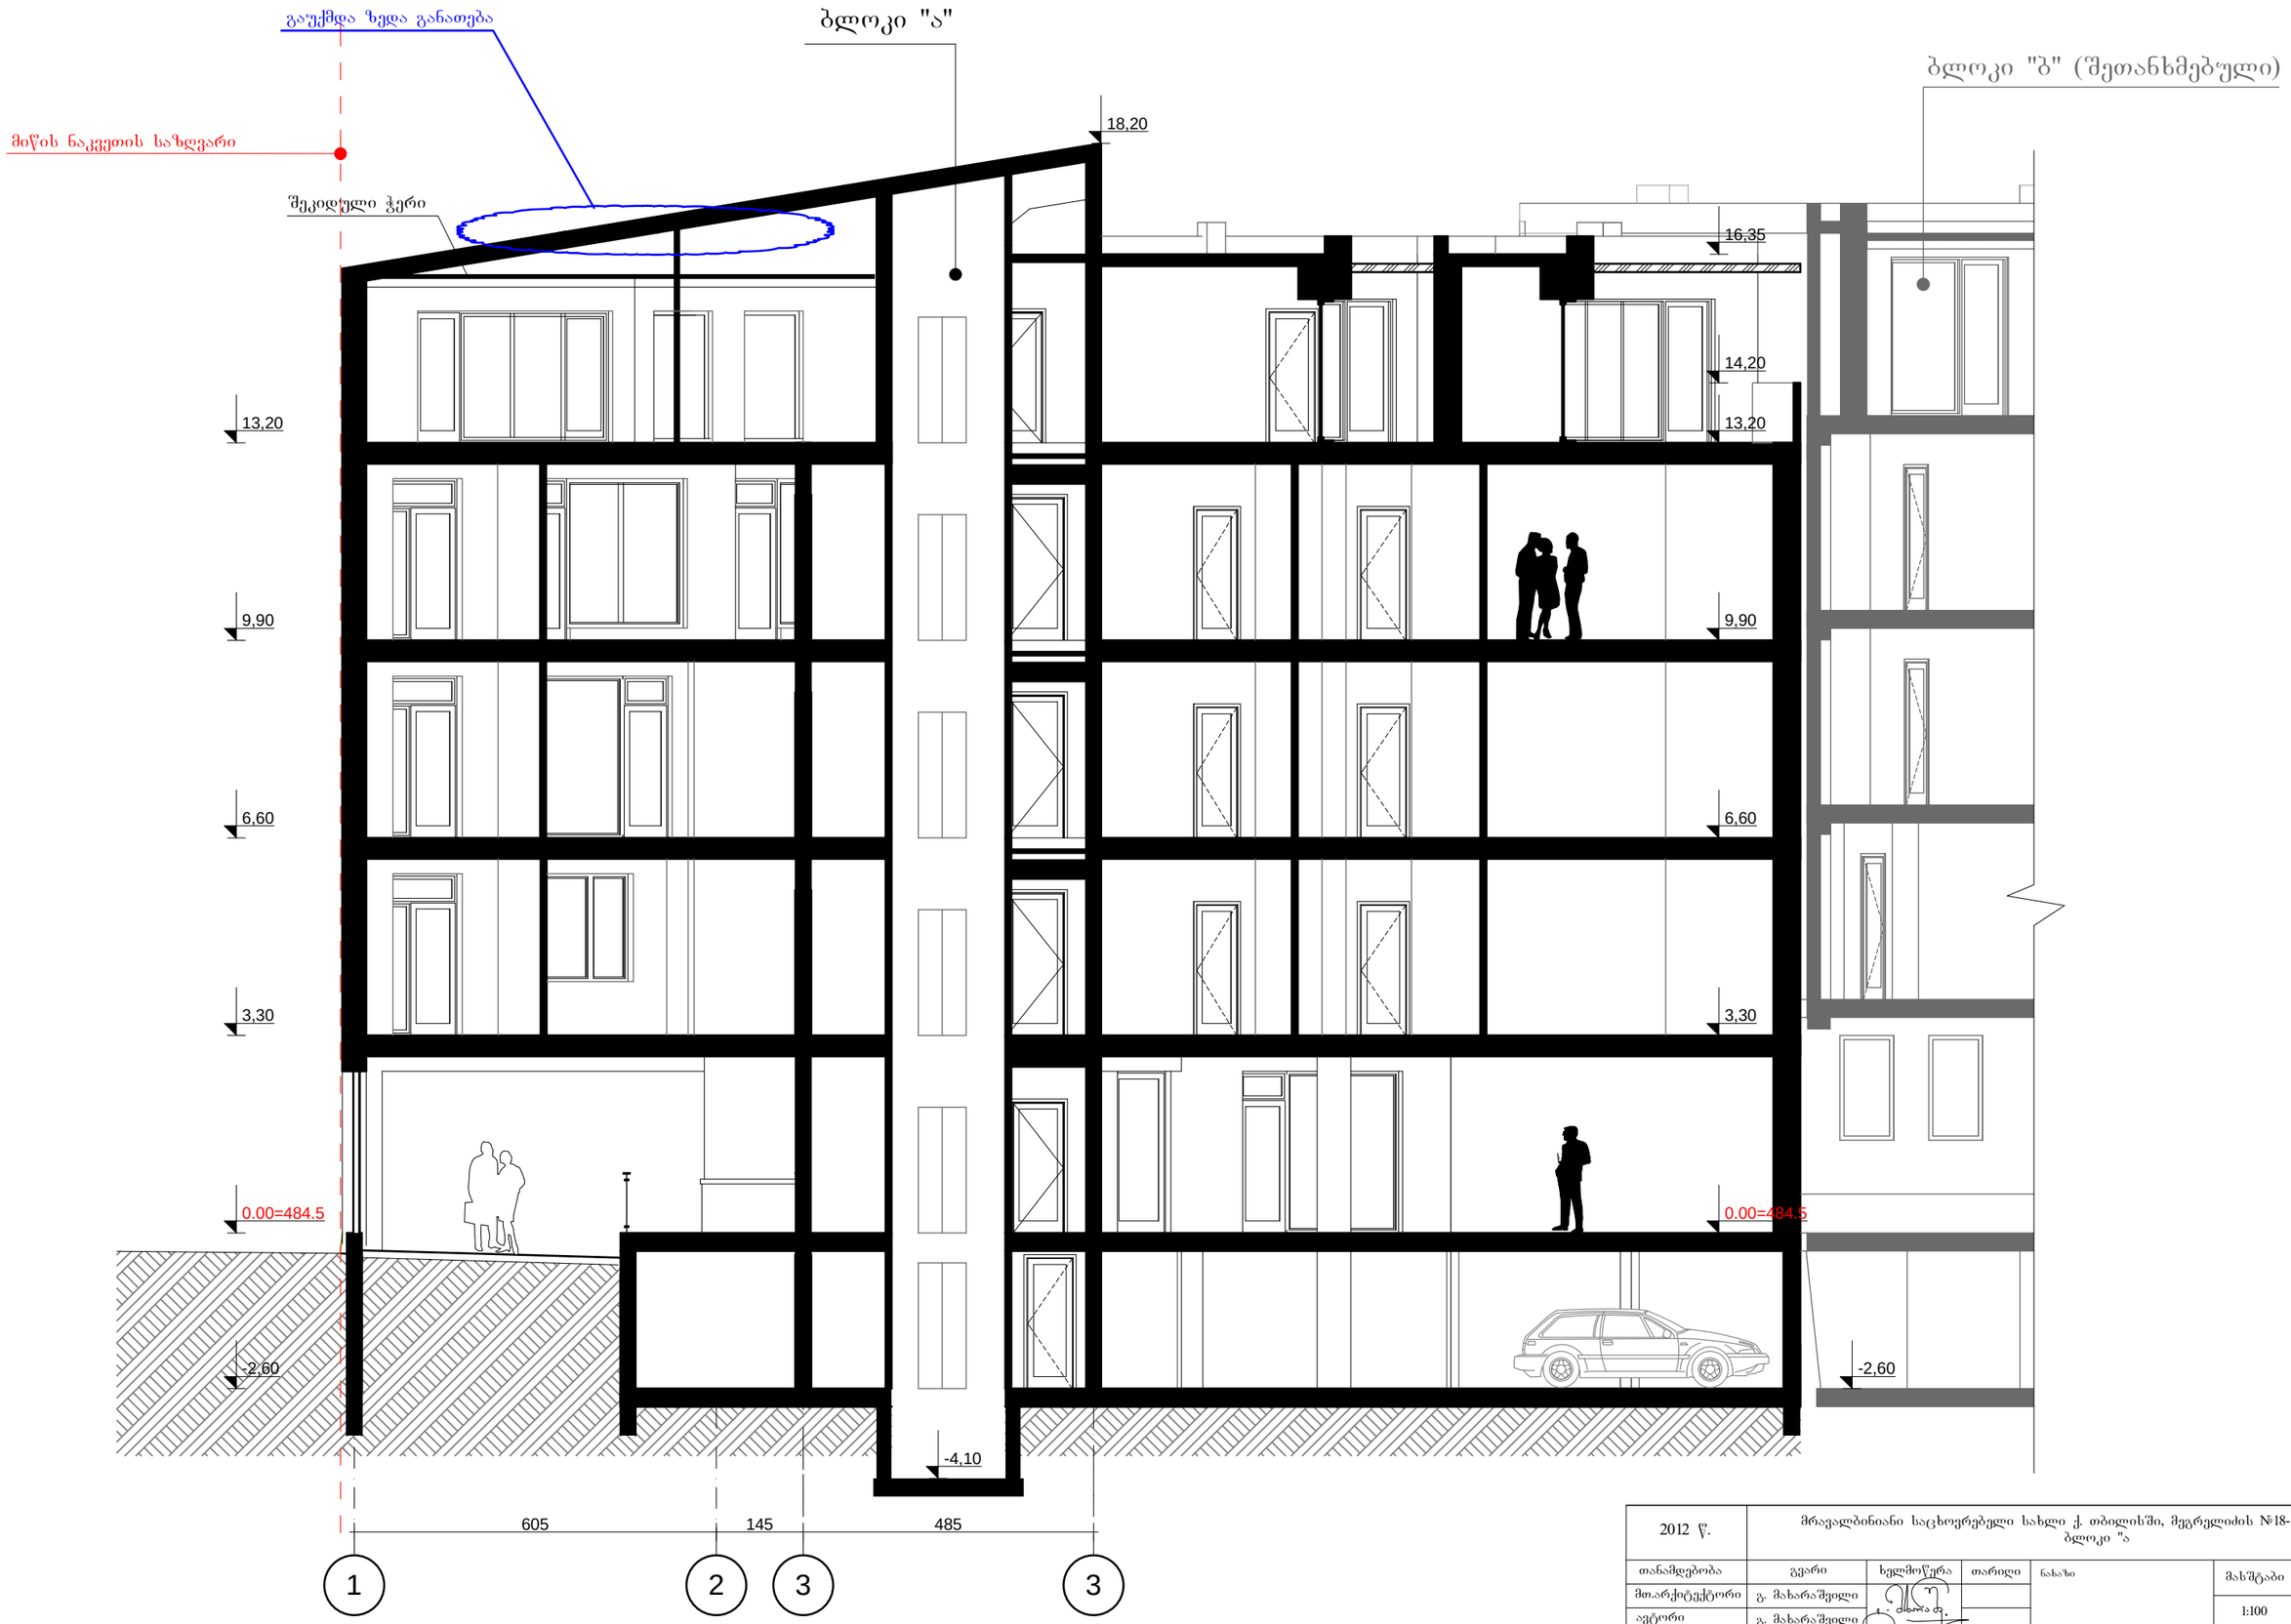


| | | | | | | |
|---|---|---|---|---|---|---|
| 2012 წ. | მრავალბინიანი საცხოვრებელი სახლი ქ. თბილისში, მეგრელიძის №18-ის მიმდებარედ ბლოკი "ა" | | | | | |
| თანამდებობა | გვარი | ხელმოწერა | თარიღი | ნახაზი | მასშტაბი | დამკვეთი: |
| მთ.არქიტექტორი | გ. მახარაშვილი | | | | | |
| ავტორი | გ. მახარაშვილი | | | ჭრილი "2-2" | 1:100 | ამხანაგობა "მეგრელიძის 18" |
| | | | | | თარიღი | |
| კონსტრუქტორი | ს. პაპაშვილი | | | | | სტადია / პროექტი / ფურცელი / ფურცლები |
| დაამუშავა | გ. მახარაშვილი | | | | 27.11.15 | |