$$H=\frac{H=L(43.3\ \ m)}{0.3}=144.3\ m$$

H

L

144.30

4330

მშენებლობის საბაზისო ნიშნული

გზის ცენტრალური ღერძი

83,10	
79,30	
75,90	
72,50	
69,10	
65,70	
62,30	
58,90	
55,50	
52,10	
48,70	
45,30	
41,90	
38,50	
35,10	
31,70	
28,30	
24,90	
21,50	
18,10	
14,70	
11,30	
7,90	
4,50	
0.00 (470,0)	

720 720 720 720 720 720

4320

ზ ვ ე დ გ ბ ა

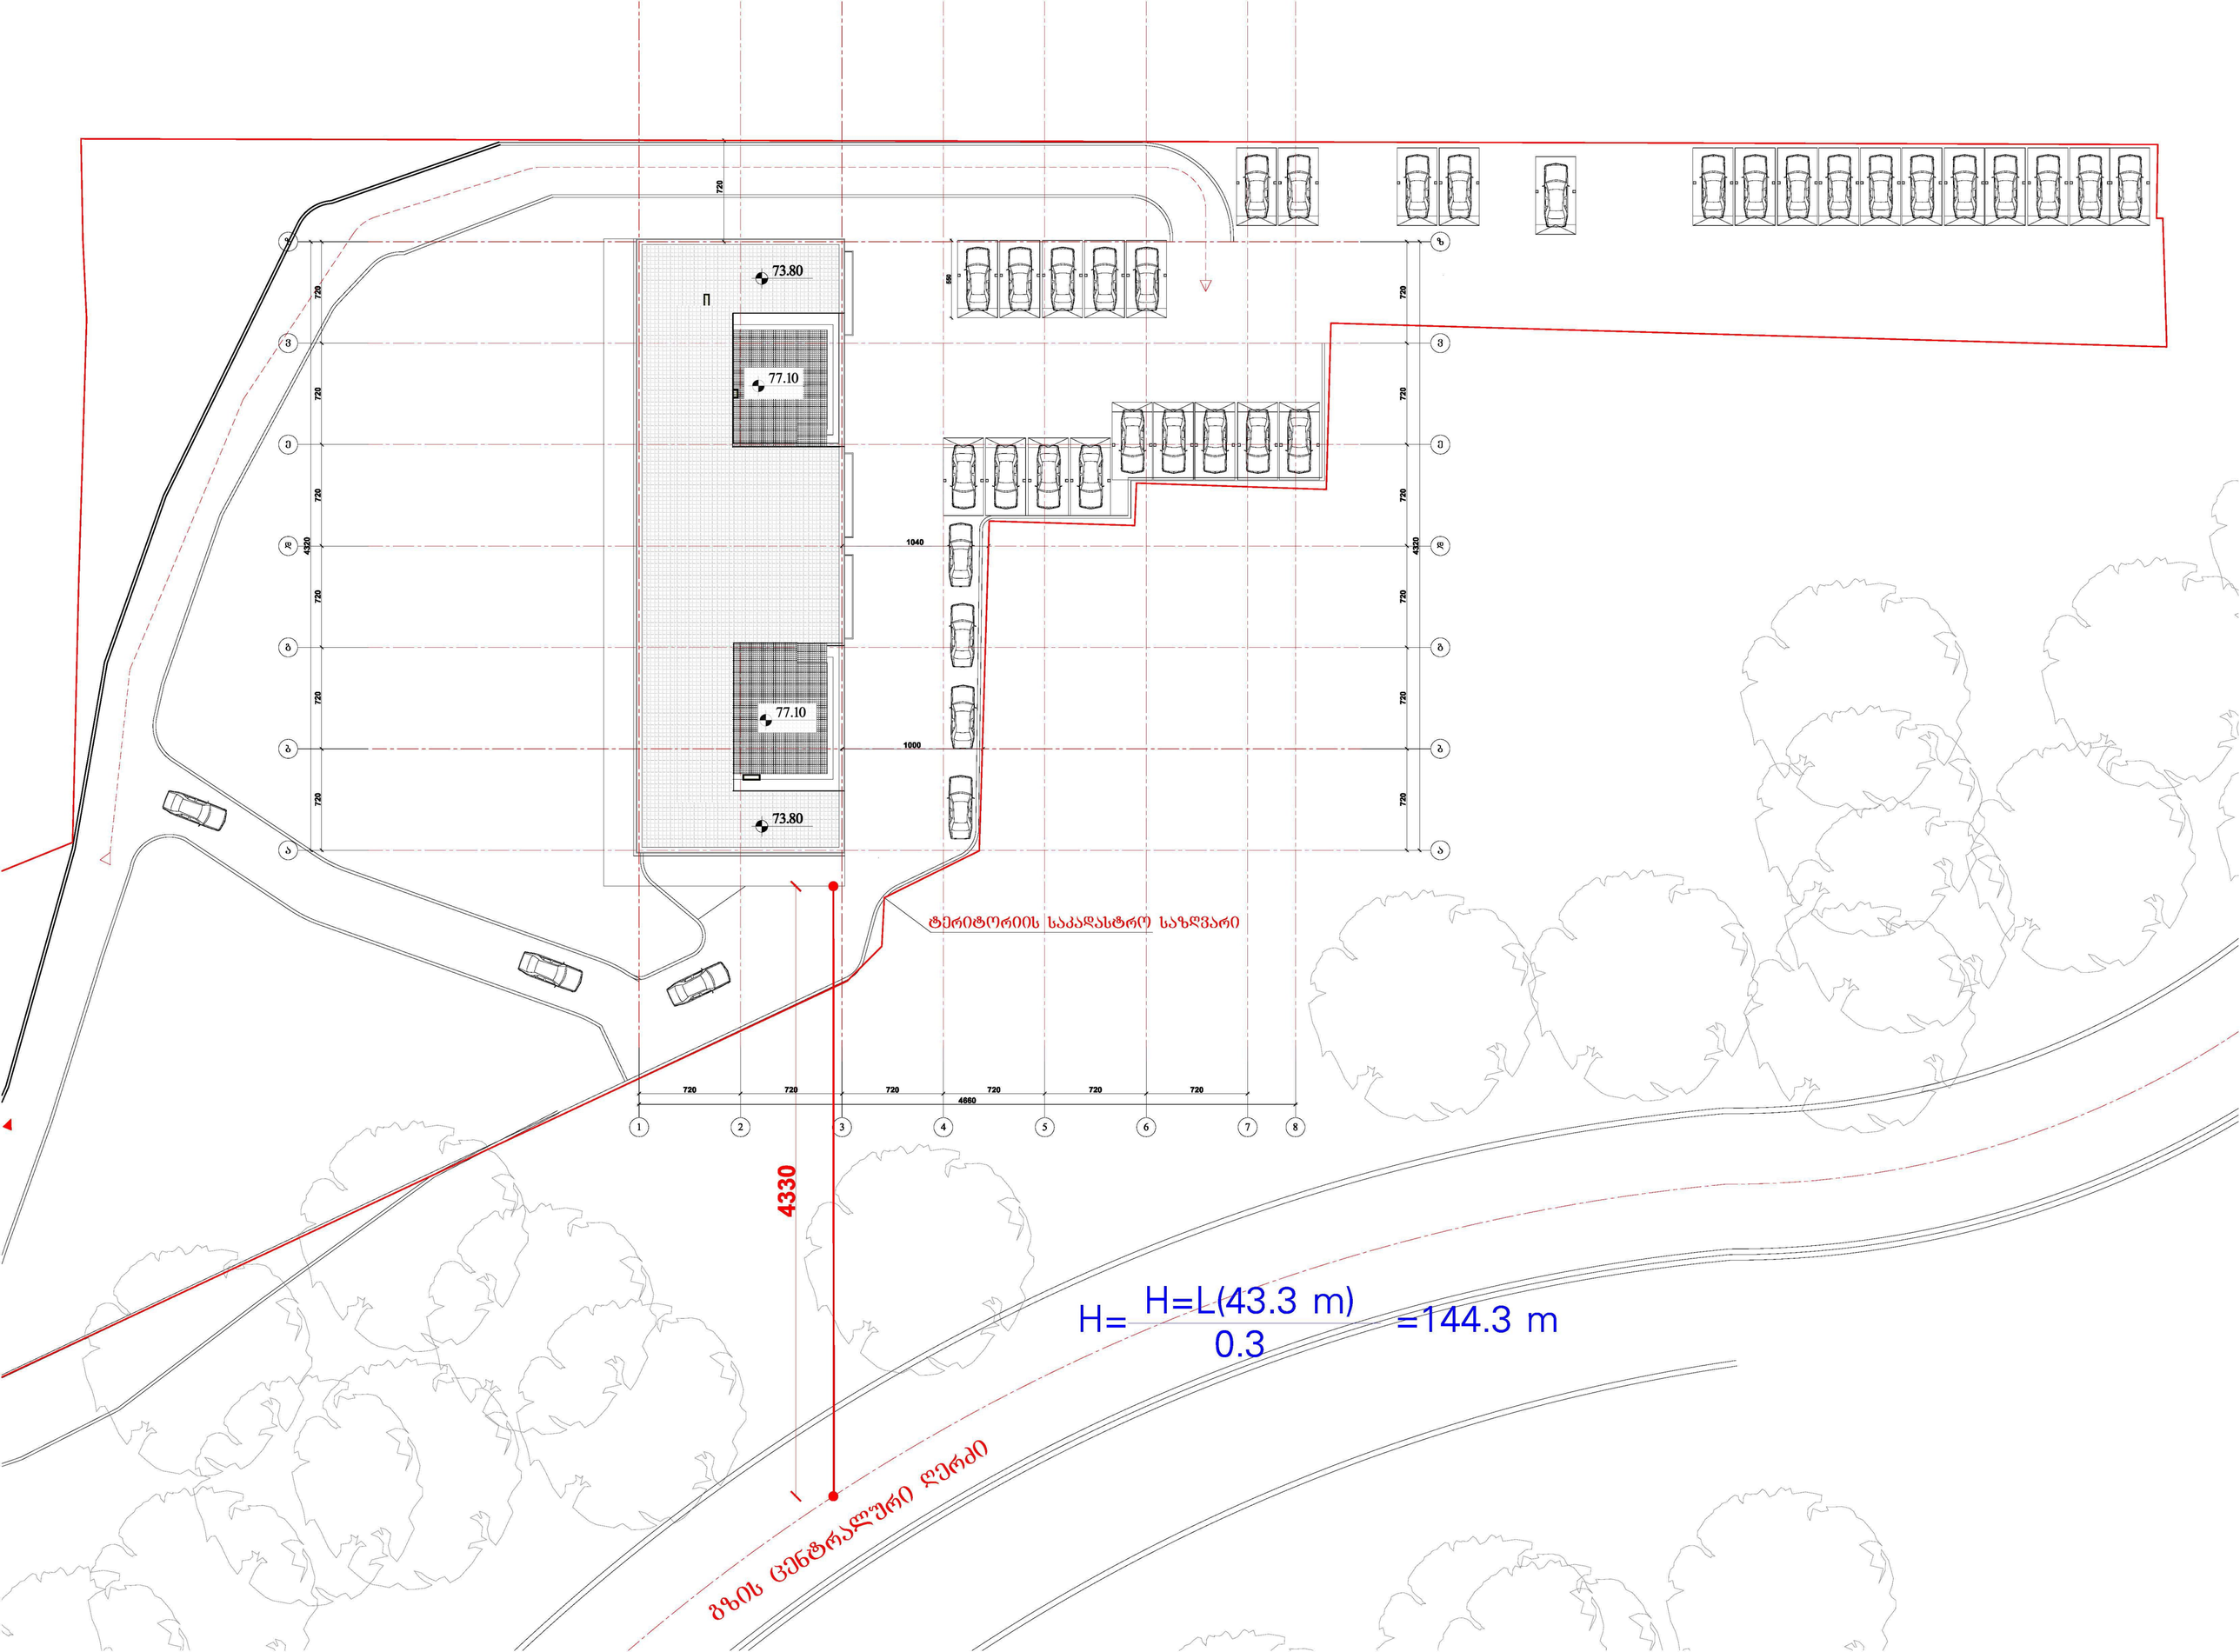
73.80
77.10
77.10
73.80
720
720
720
720
720
4320
720
720
720
720
720
720
720
720
720
720
4320
720
720
720
720
720
720
1040
1000
500
720
720
720
720
720
720
4660
1
2
3
4
5
6
7
8
ტერიტორიის საკადასტრო საზღვარი
4330
გზის ცენტრალური ღერძი
H= H=L(43.3 m) / 0.3 =144.3 m