ღობის განაშენიანების ფართობი-2.6კვმ.
დამატებულია პავილიონის განაშ. ფართს
80.5კვმ. და ჯამი 83.1კვმ. გადახდილია
მოსაკრებელის სახით(83.1ლ) პავილიონის მშენებლ.
ნებართვის სტადიაზე(იხ. არ1541147)

ღობე - (ბეტოპანის ფილა; მილკვადრ.)
H=180

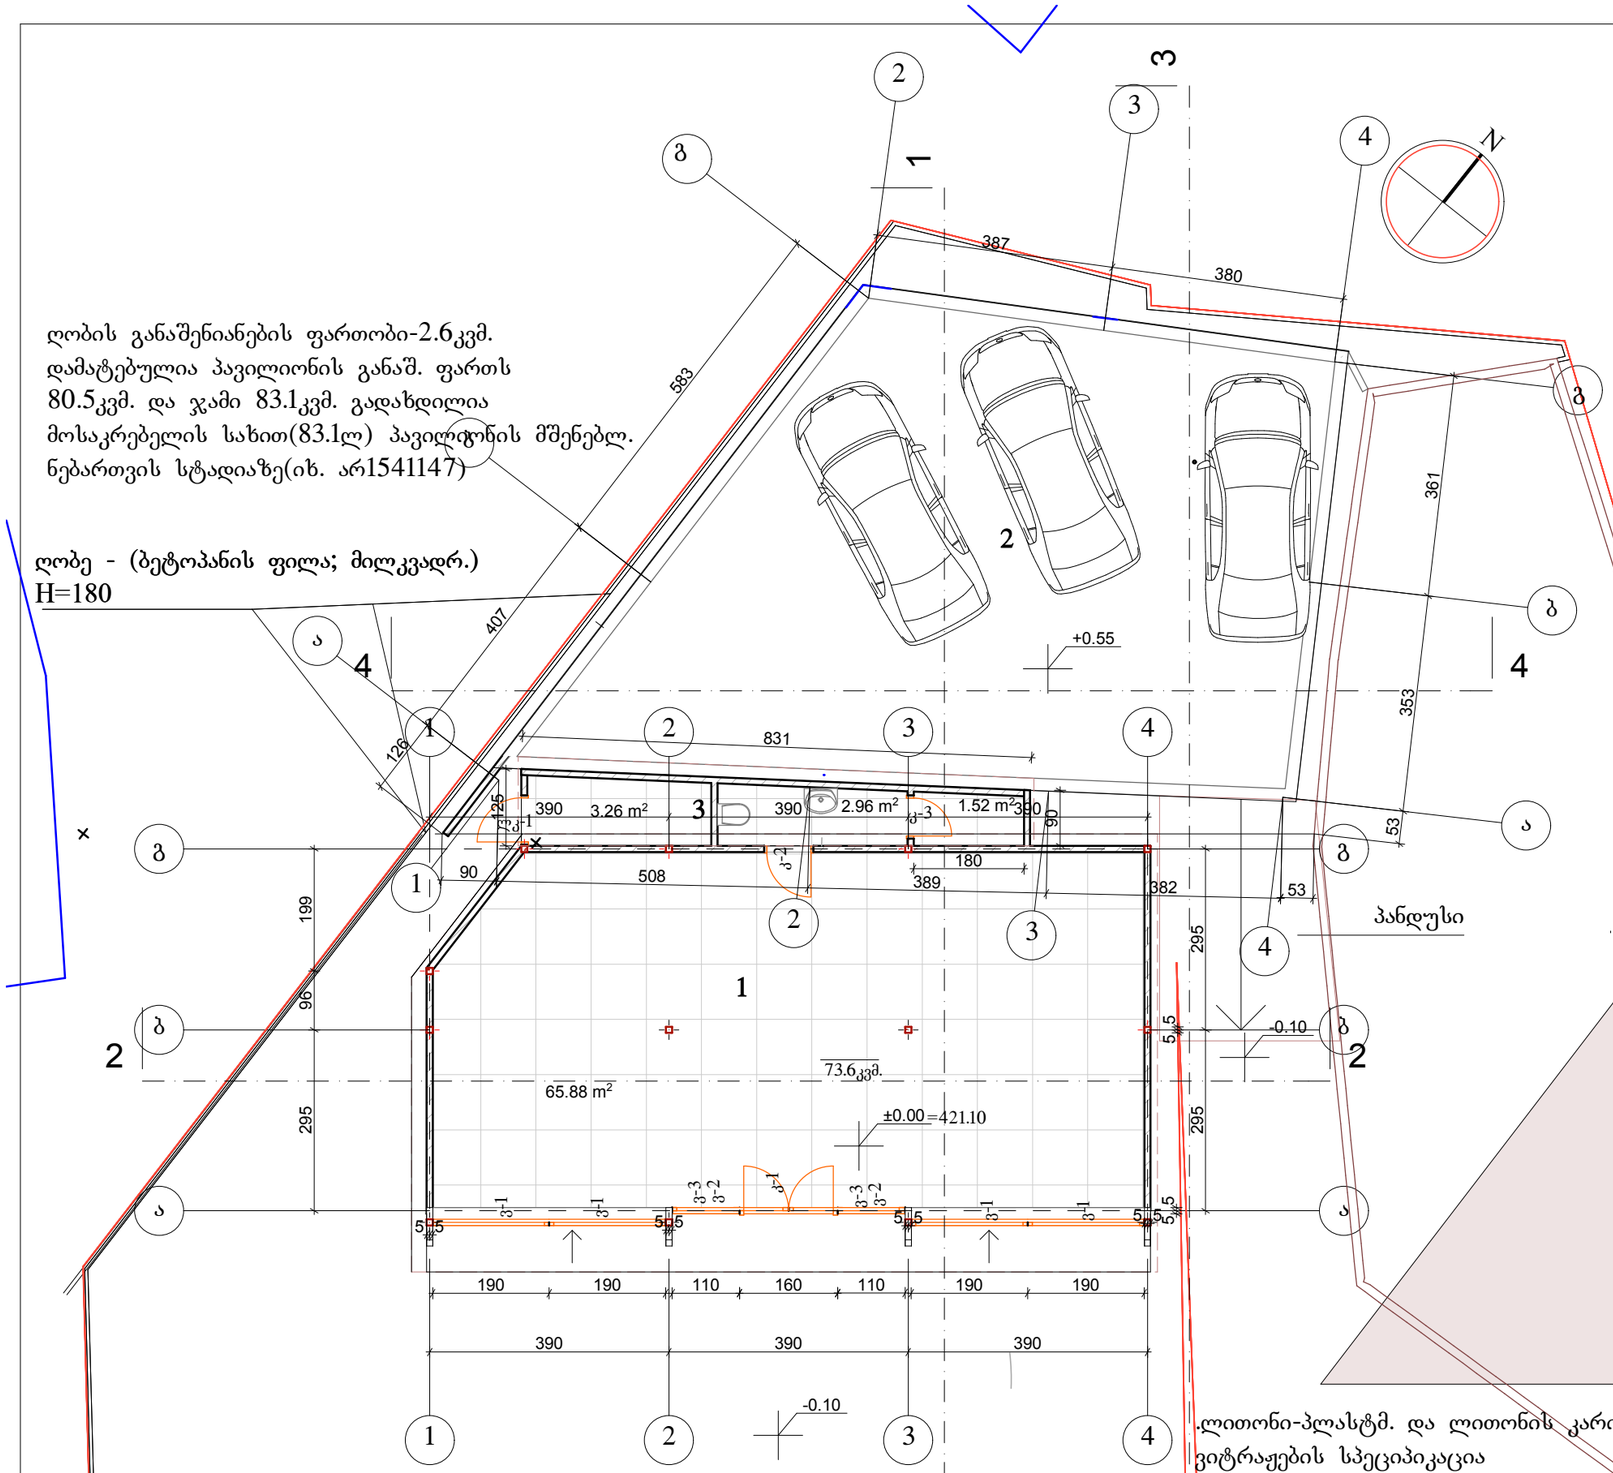

სავაჭრო-საგამოფენო პავილიონის მონაცემები:

1. განაშენიანების ფართობი- 89.4კვმ.
2. საერთო ფართობი - 73.6კვმ.
3. სამშენებლო მოცულობა - 228.3კუბ.მ.

სავაჭრო-საგამ. პავილიონზე
მიშენებული ნაწილის განაშენიანების
ფართობი



ექსპლიკაცია

1. სავაჭრო-საგამოფენო პავილიონი
2. ღია ავტოსადგომი
3. პავილიონზე მიშენებული ნაწილი
4. მშენებარე აგრარული ცენტრის შენობა

ღია ავტოსადგომის
განაშენიანებისნ ფართობი-961კვმ.

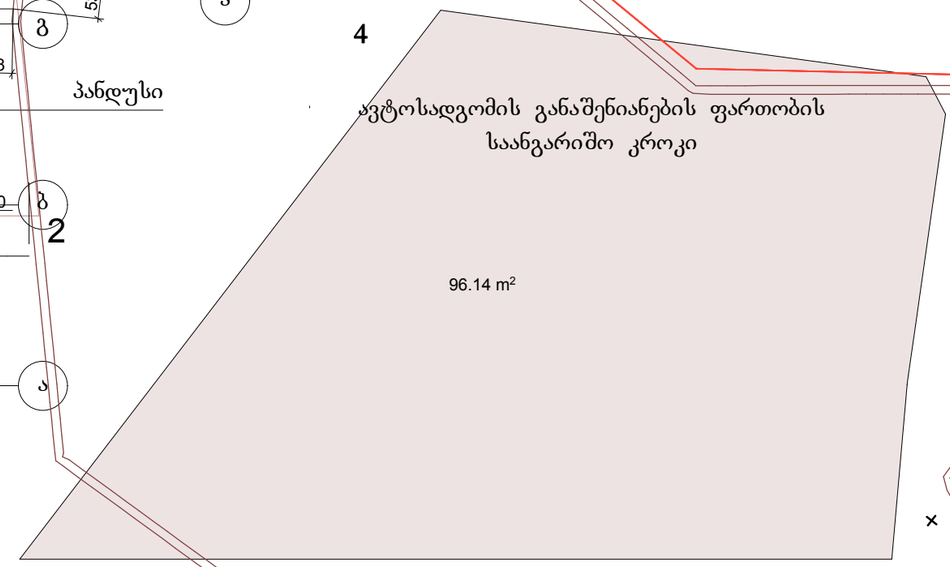

.ლითონი-პლასტმ. და ლითონის კარისა და
ვიტრაჟების სპეციპიკაცია

კ-1	160/256	1ც.
კ-2	80/200	1ც.
კ-3	70/200	1ც.
ვ-1	190/310	4ც.
ვ-2	256110	2ც.
ვ-3	190/50	2ც.
ლკ-1	80/235	1ც.

აგრარული ცენტრის განაშენიანების
ფართობი - 245.4კვმ

აგრარული ცენტრის კ2 კოეფიციენტის
საანგარიშო ფართობი -
245.4+184.7 = 430.1კვმ.

სტადია	ფურც.	ფურც-ბი				
	ფურც.	2				8
	მასშტ.					
						არქიტექტურული ნაწილი
დირექტორი						
პრ. მთ. არქ.						
შემსრ.						

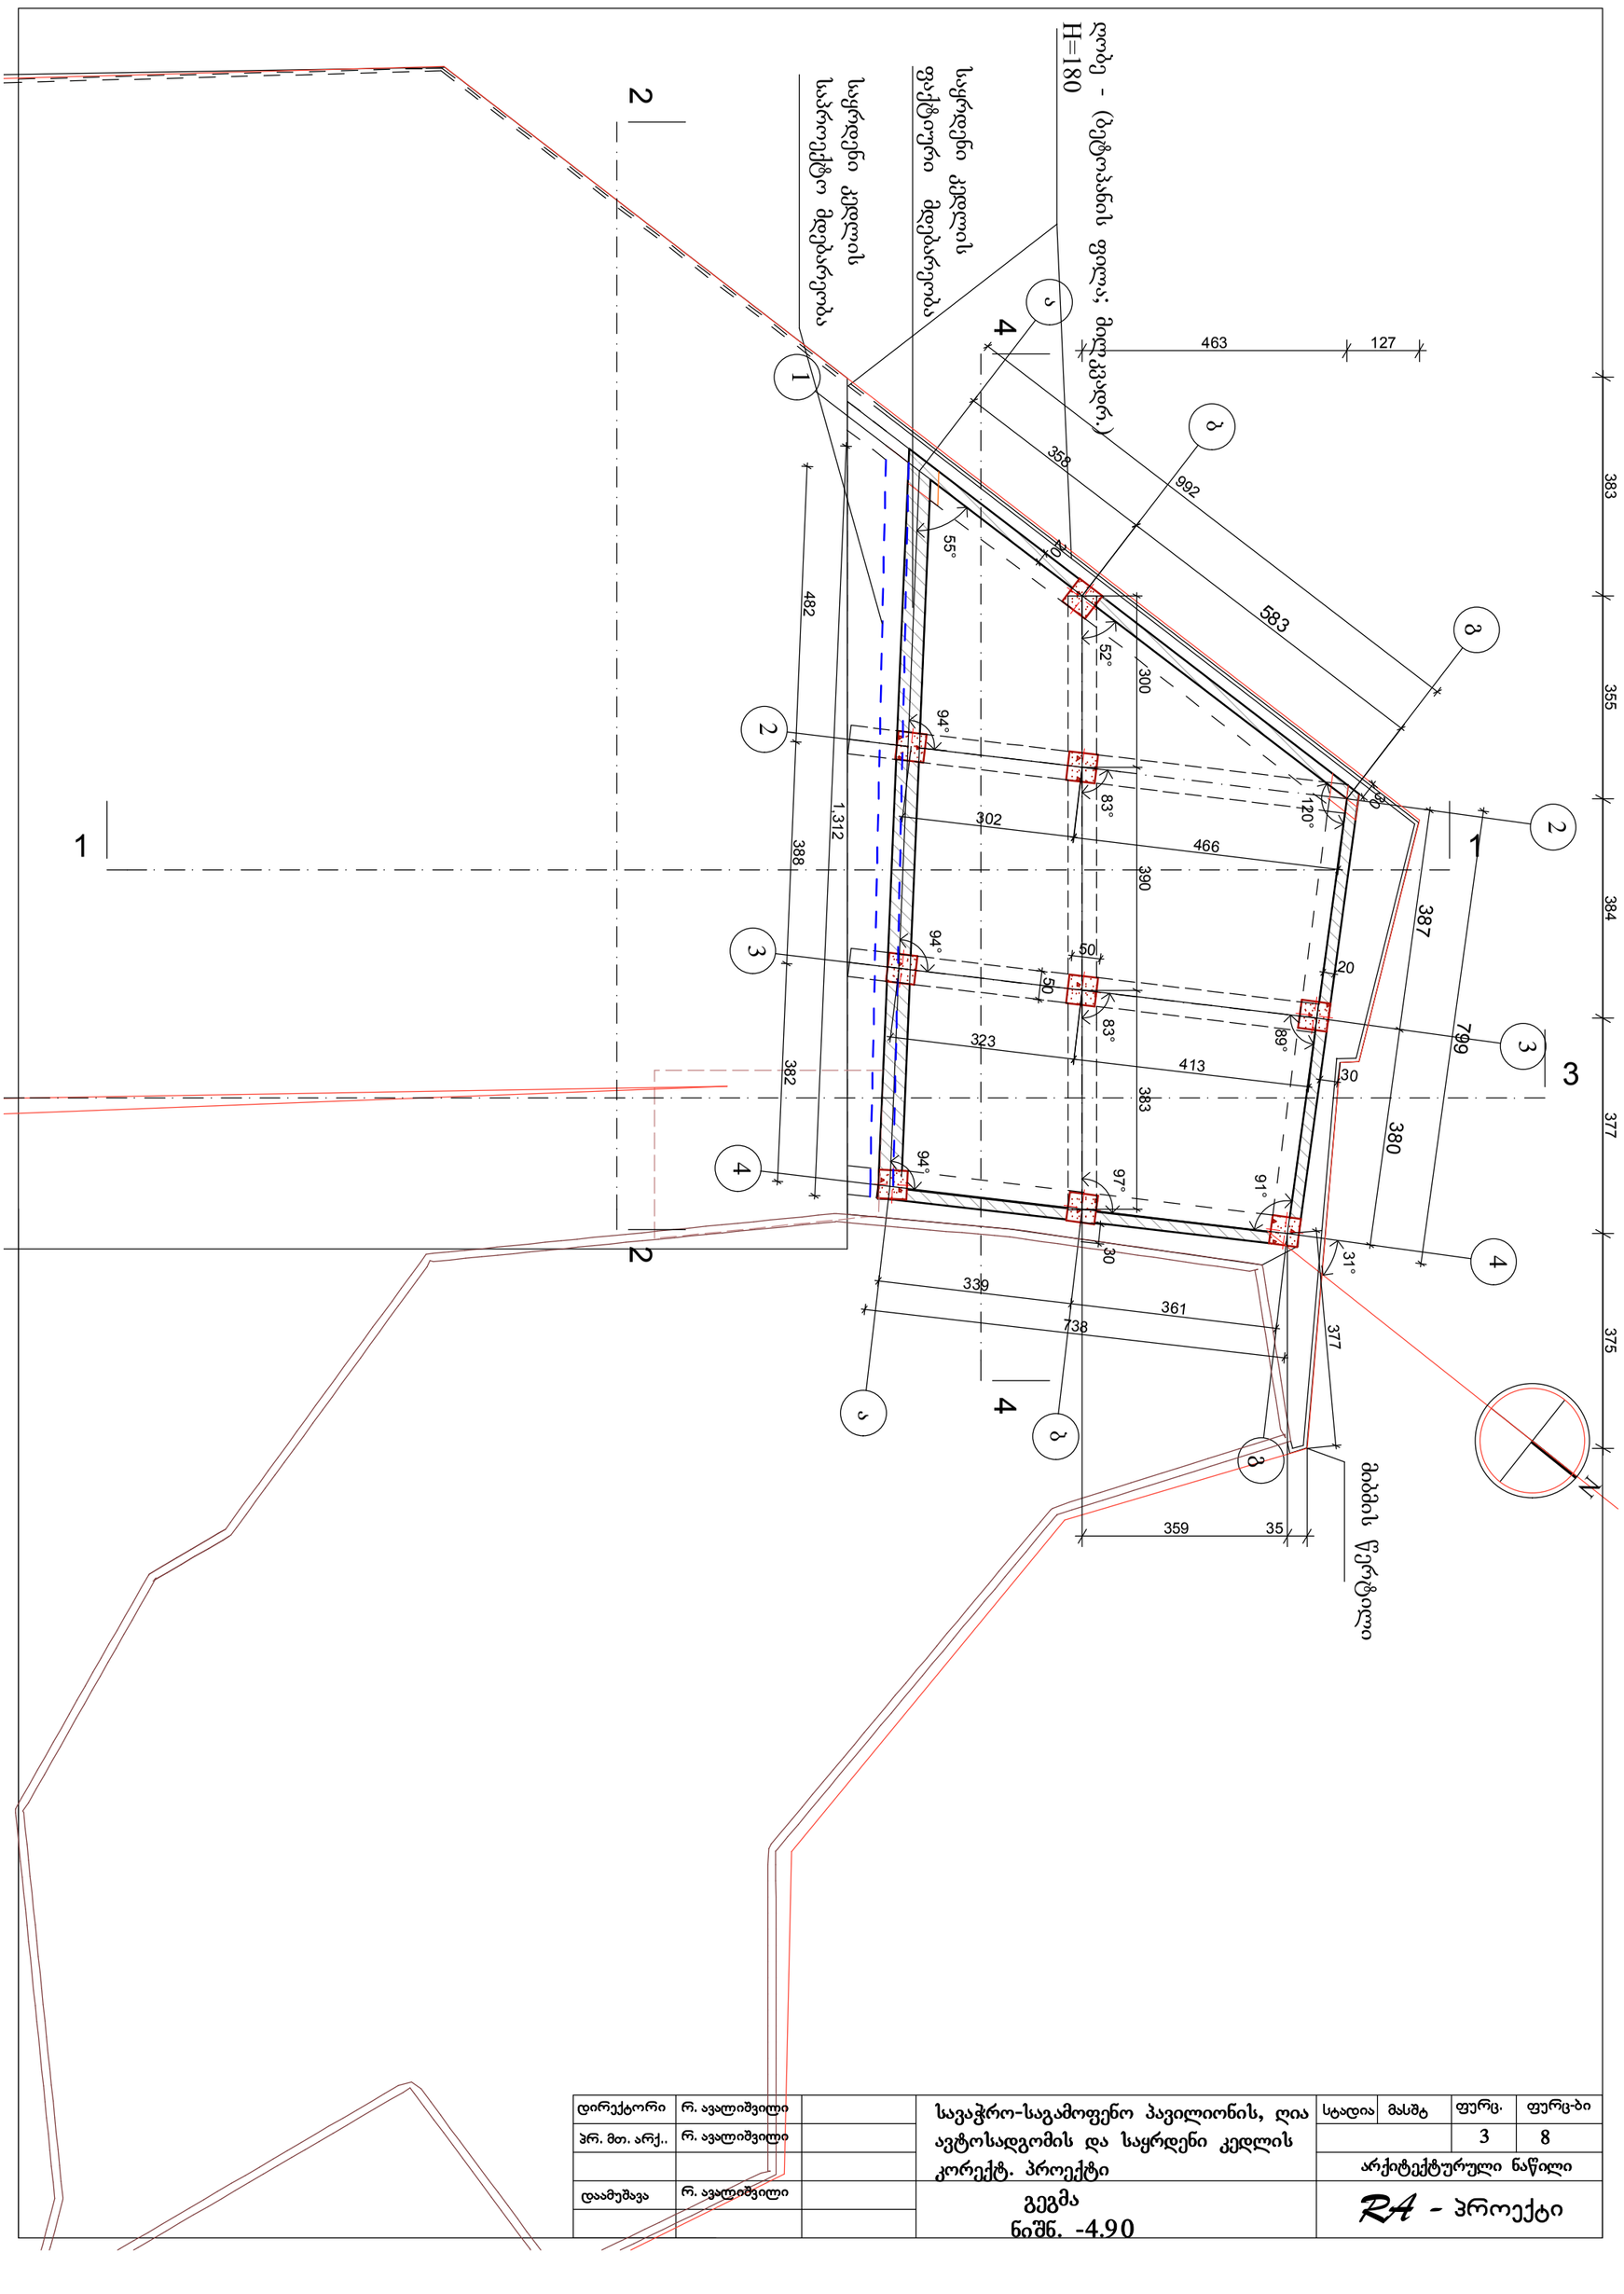

დირექტორი	რ. ავალიშვილი		სავაჭრო-საგამოფენო პავილიონის, ღია ავტოსადგომის და საყრდენი კედლის კორექტ. პროექტი
პრ. მთ. არქ..	რ. ავალიშვილი		
დაამუშავა	რ. ავალიშვილი		გეგმა ნიშნ. -4.90

სტადია	მასშტ	ფურც.	ფურც-ბი
		3	8
არქიტექტურული ნაწილი			
RA - პროექტი			

ღობის განაშენიანების ფართობი-2.6კვმ. დამატებულია პავილიონის განაშ. ფართს 80.5კვმ. და ჯამი 83.1კვმ. გადახდილია მოსაკრებელის სახით(83.1ლ) პავილიონის მშენებლ. ნებართვის სტადიაზე(იხ. არ1541147)

ღობე - (ბეტოპანის ფილა; მილკვადრ.)
H=180

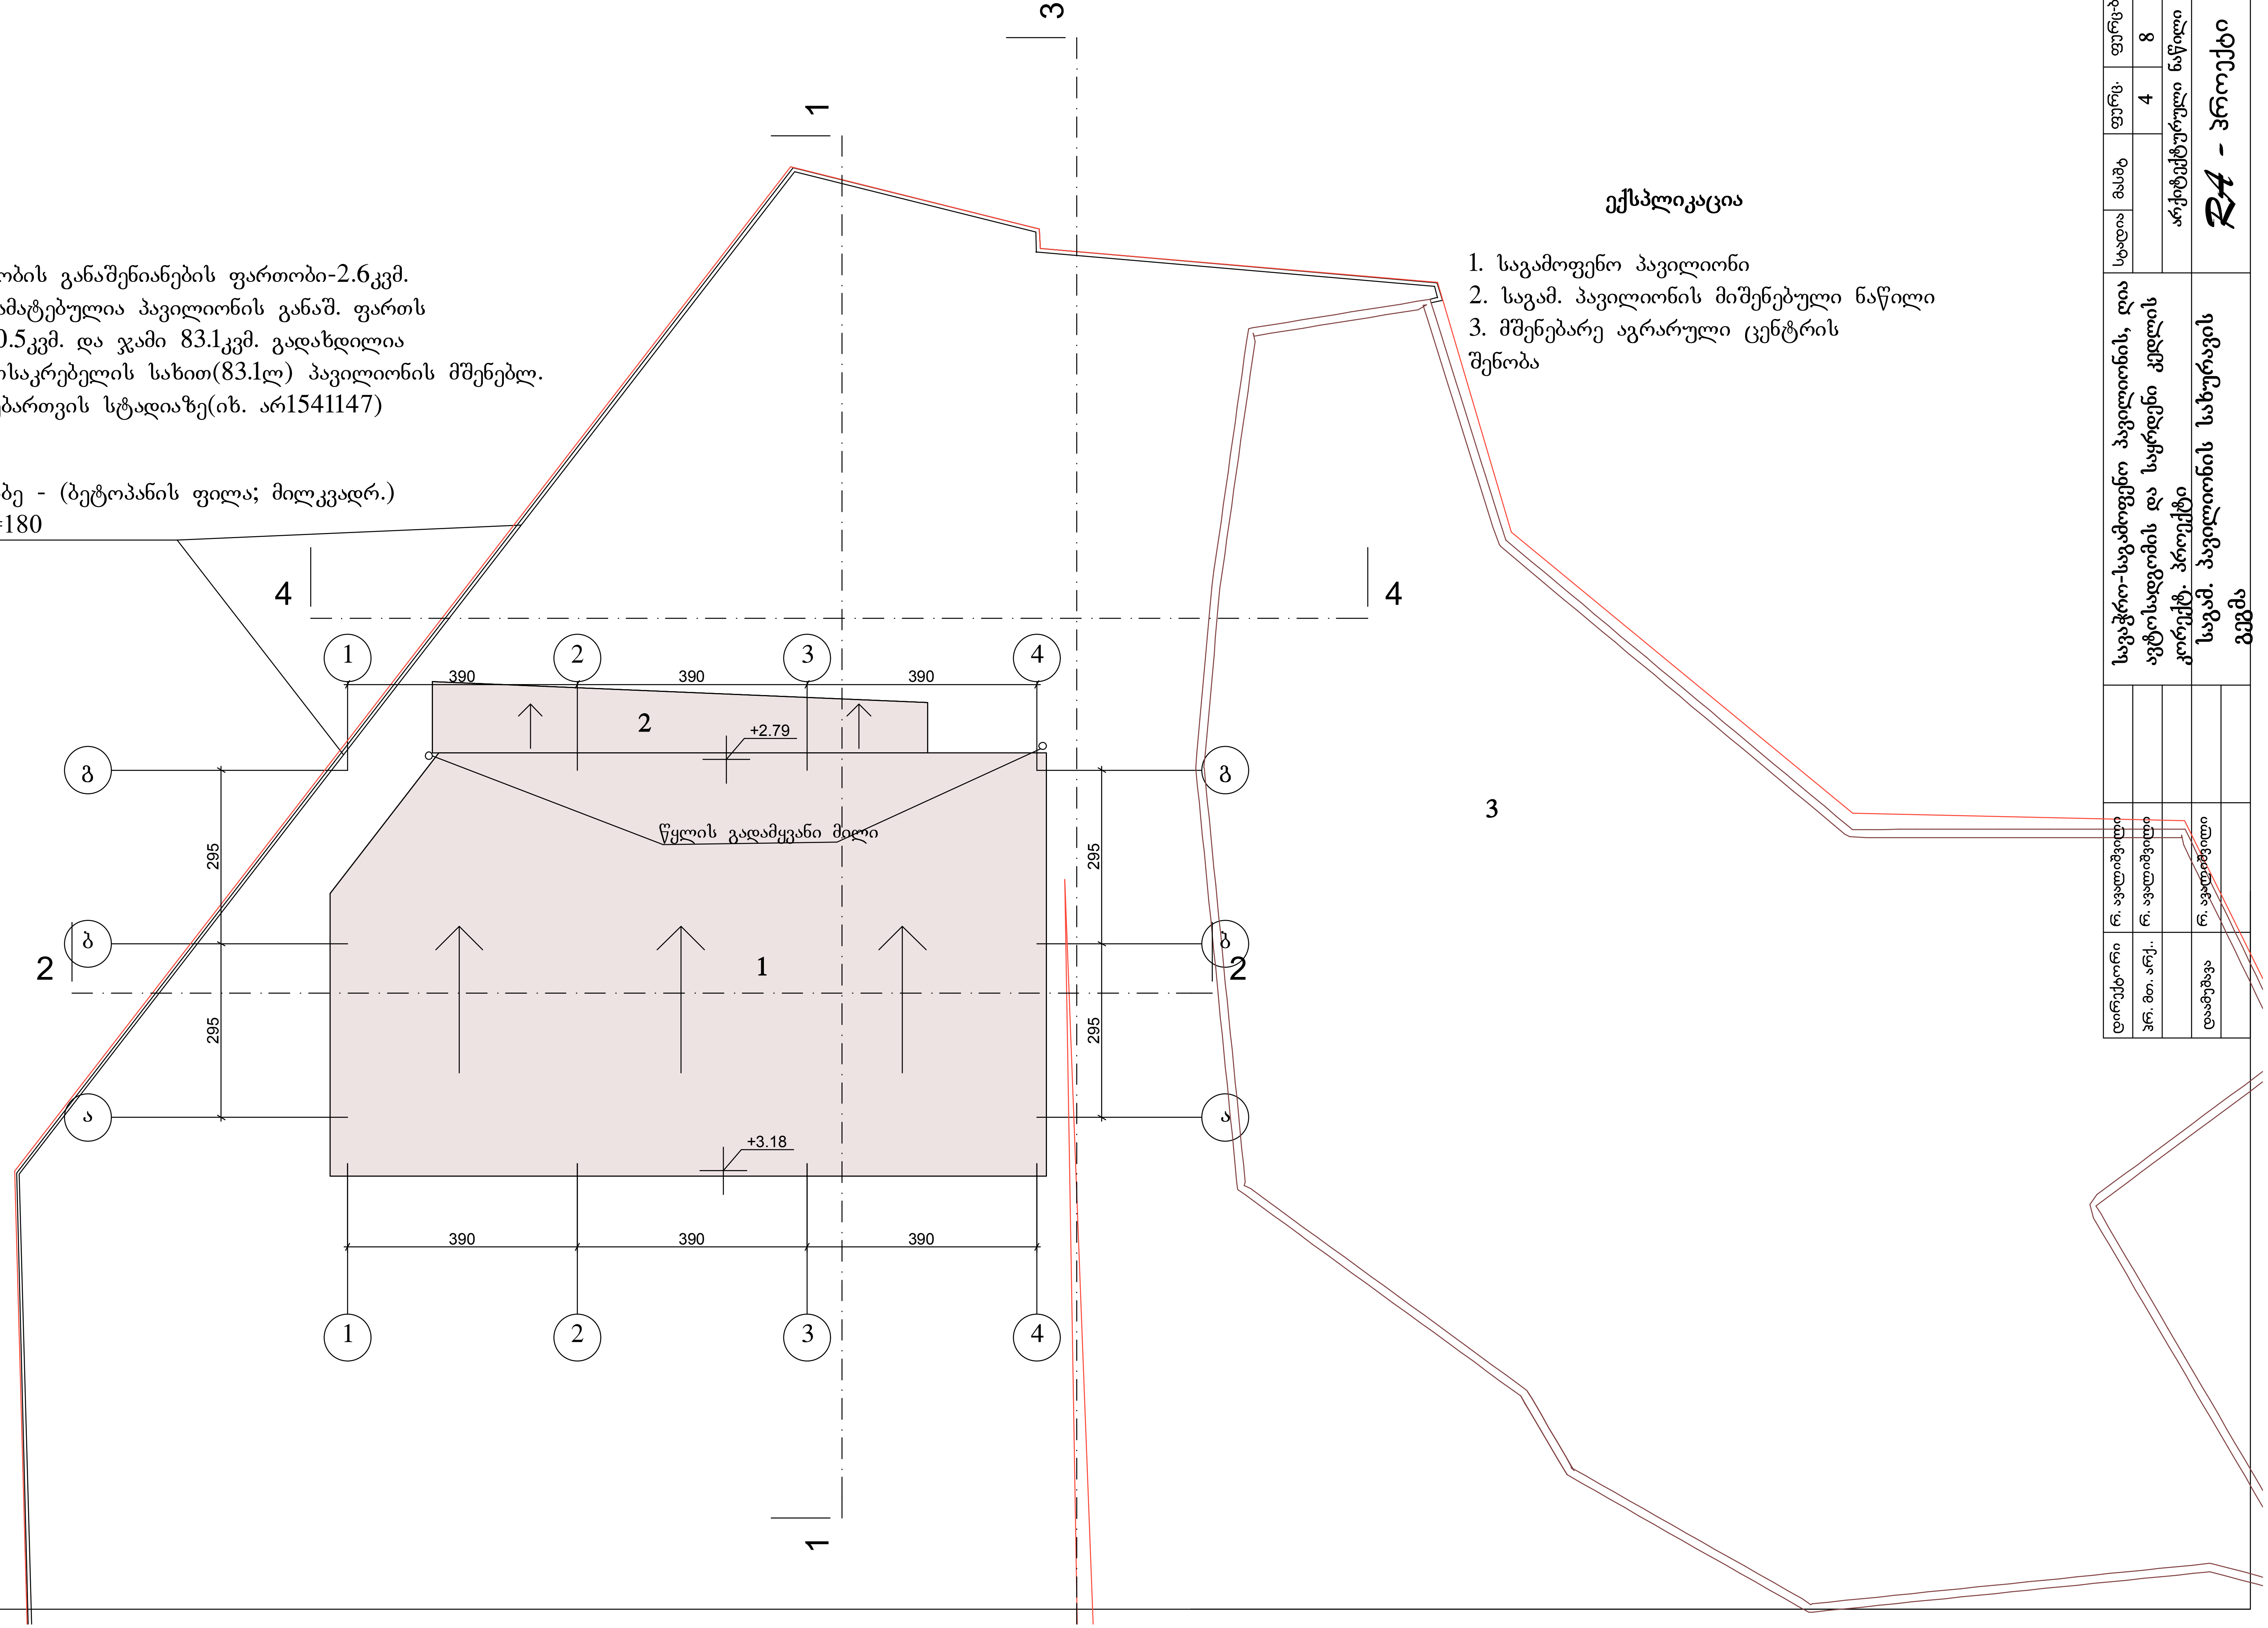

ექსპლიკაცია

1. საგამოფენო პავილიონი
2. საგამ. პავილიონის მიშენებული ნაწილი
3. მშენებარე აგრარული ცენტრის შენობა

დირექტორი	რ. ავალიშვილი	სავაჭრო-საგამოფენო პავილიონის, ღია ავტოსადგომის და საყრდენი კედლის კორექტ. პროექტი	სტადია	მასშტ	ფურც.	ფურც-ბი
პრ. მთ. არქ..	რ. ავალიშვილი				4	8
			არქიტექტურული ნაწილი			
დაამუშავა	რ. ავალიშვილი	საგამ. პავილიონის სახურავის გეგმა	RA - პროექტი			

სავაჭრო-საგამოფენო პავილიონის
განაშენიანების ფართობი- 89.4კვმ.

8.87 m²

მიშენებული ნაწილი

80.49 m²

აგრარული ცენტრის მეორე სართ. სრული
სართულის ფართობი - 184.7კვმ

184.71 m²

აგრარული ცენტრის კ2 კოეფიციენტის
საანგარიშო ფართობი -
245.4+184.7 = 430.1კვმ.

აგრარული ცენტრის განაშენიანების
ფართობი - 245.4კვმ

245.36 m²

დირექტორი	რ. ავალიშვილი		სავაჭრო-საგამოფენო პავილიონის, ღია ავტოსადგომის და საყრდენი კედლის კორექტ. პროექტი	სტადია	მასშტ	ფურც.	ფურც-ბი
პრ. მთ. არქ..	რ. ავალიშვილი					8	
				არქიტექტურული ნაწილი			
დაამუშავა	რ. ავალიშვილი		აგრარული ცენტრის და საგამ. პავილიონის საანგარიშო კროკი	RA - პროექტი			