
pirveli sarTulis gegma 0.00(430.70) niSnulze

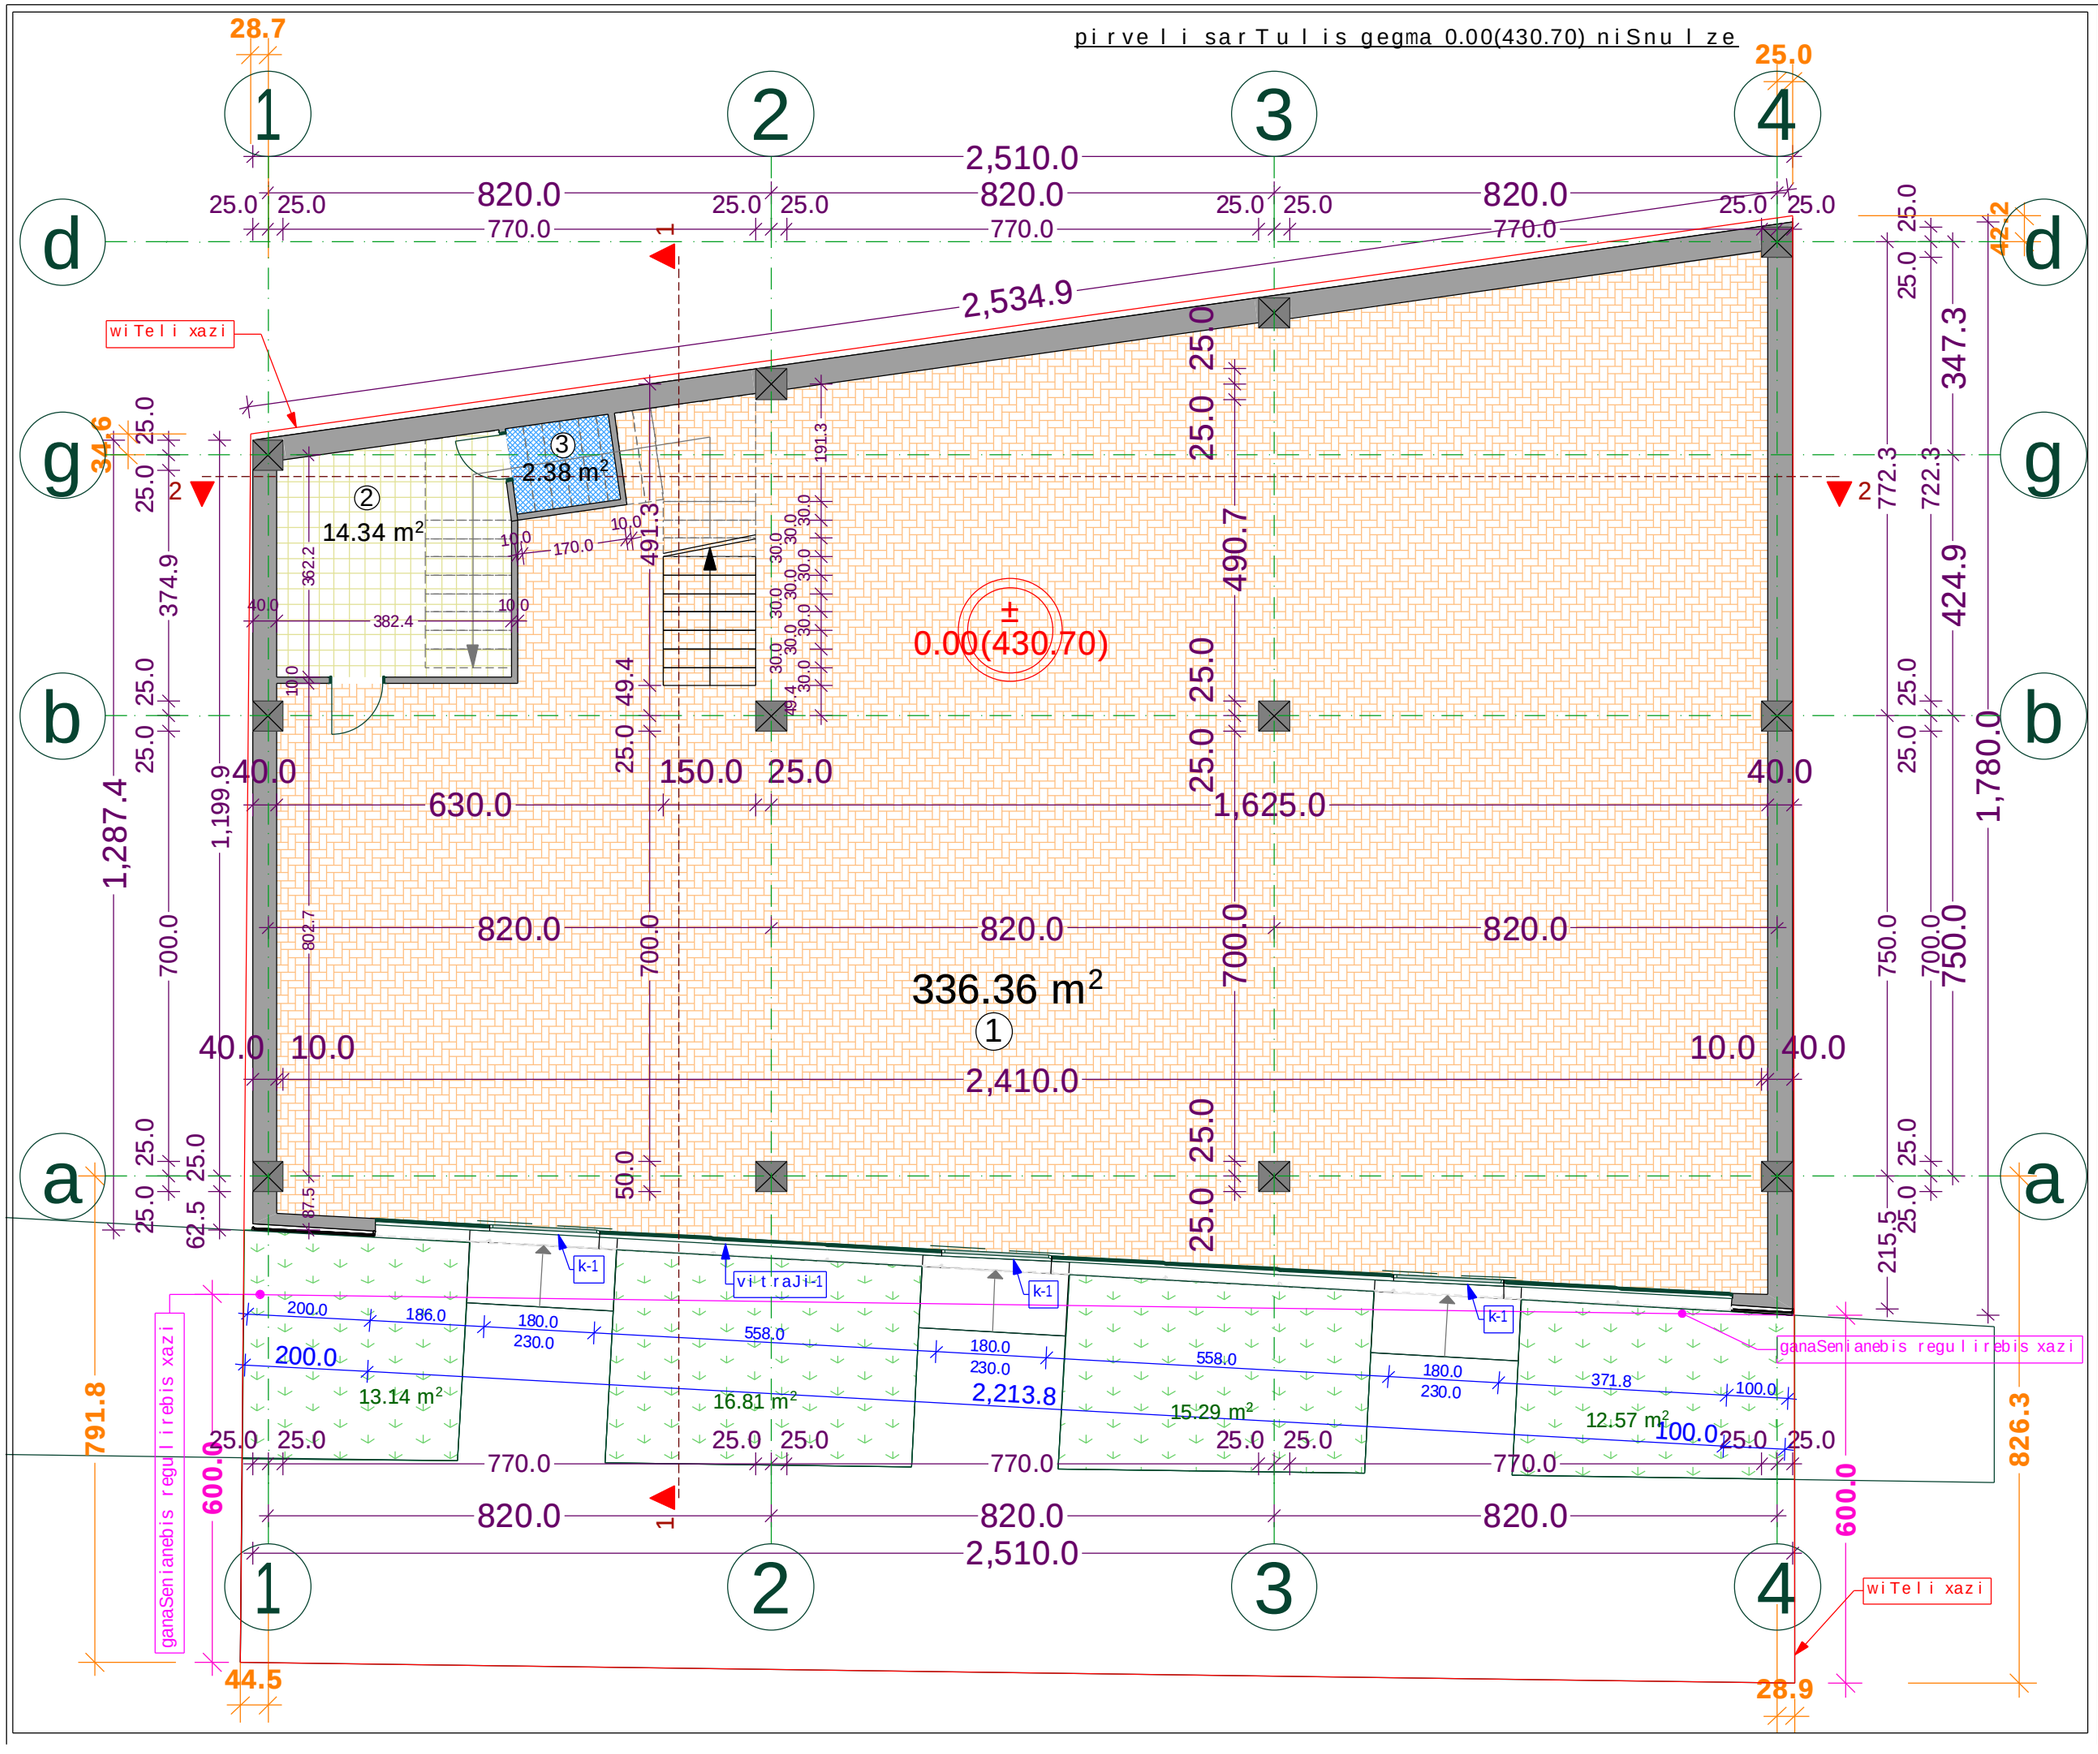

formati:	A3	dakveTa: # 2012.03	Tbilisi 2012weli

eqsplikacia:

1.	savaWro-sagamofeno sivrce	336.36
2.	saTavso	14.34
3.	sankvanZi	2.38

saerTo farTi: 353.08 m²

komerciuli farTi: 338.74 m²

saTavsos farTi: 14.34 m²

pirobiTi niSnebi

SeniSvnebi

zomebi mocemulia milimetrebSi

simaRleebi mocemulia metrebSi

obieqti

savaWro-sagamofeno centri
q. Tbilisi, vake-saburTalos raioni, sof. diRomi
nakveTi: 01.72.14.034.702

damkveTi

Sps „modernvila"
s/k 200083257
mis; q. Tbilisi,qerCisq. # 12
t. 577 77 02 17


Semsrulebeli

S.p.s.
„ARCHline"
saidentifikacio kodi:
401970523

direktori	zkvirkvelia	
proeqtis avtori	r.tyemalaZe	
mTavari arqiteqtori	zkvirkvelia	
arqiteqtori	l.goguaZe	
masStabi	1 : 100	
TariRi	2012 w.	

pirveli sarTulis gegma
0.00(430.70) niSnulze

stadia	furcelebi	furceli
arqiteqturuli proeqti	18	a-6

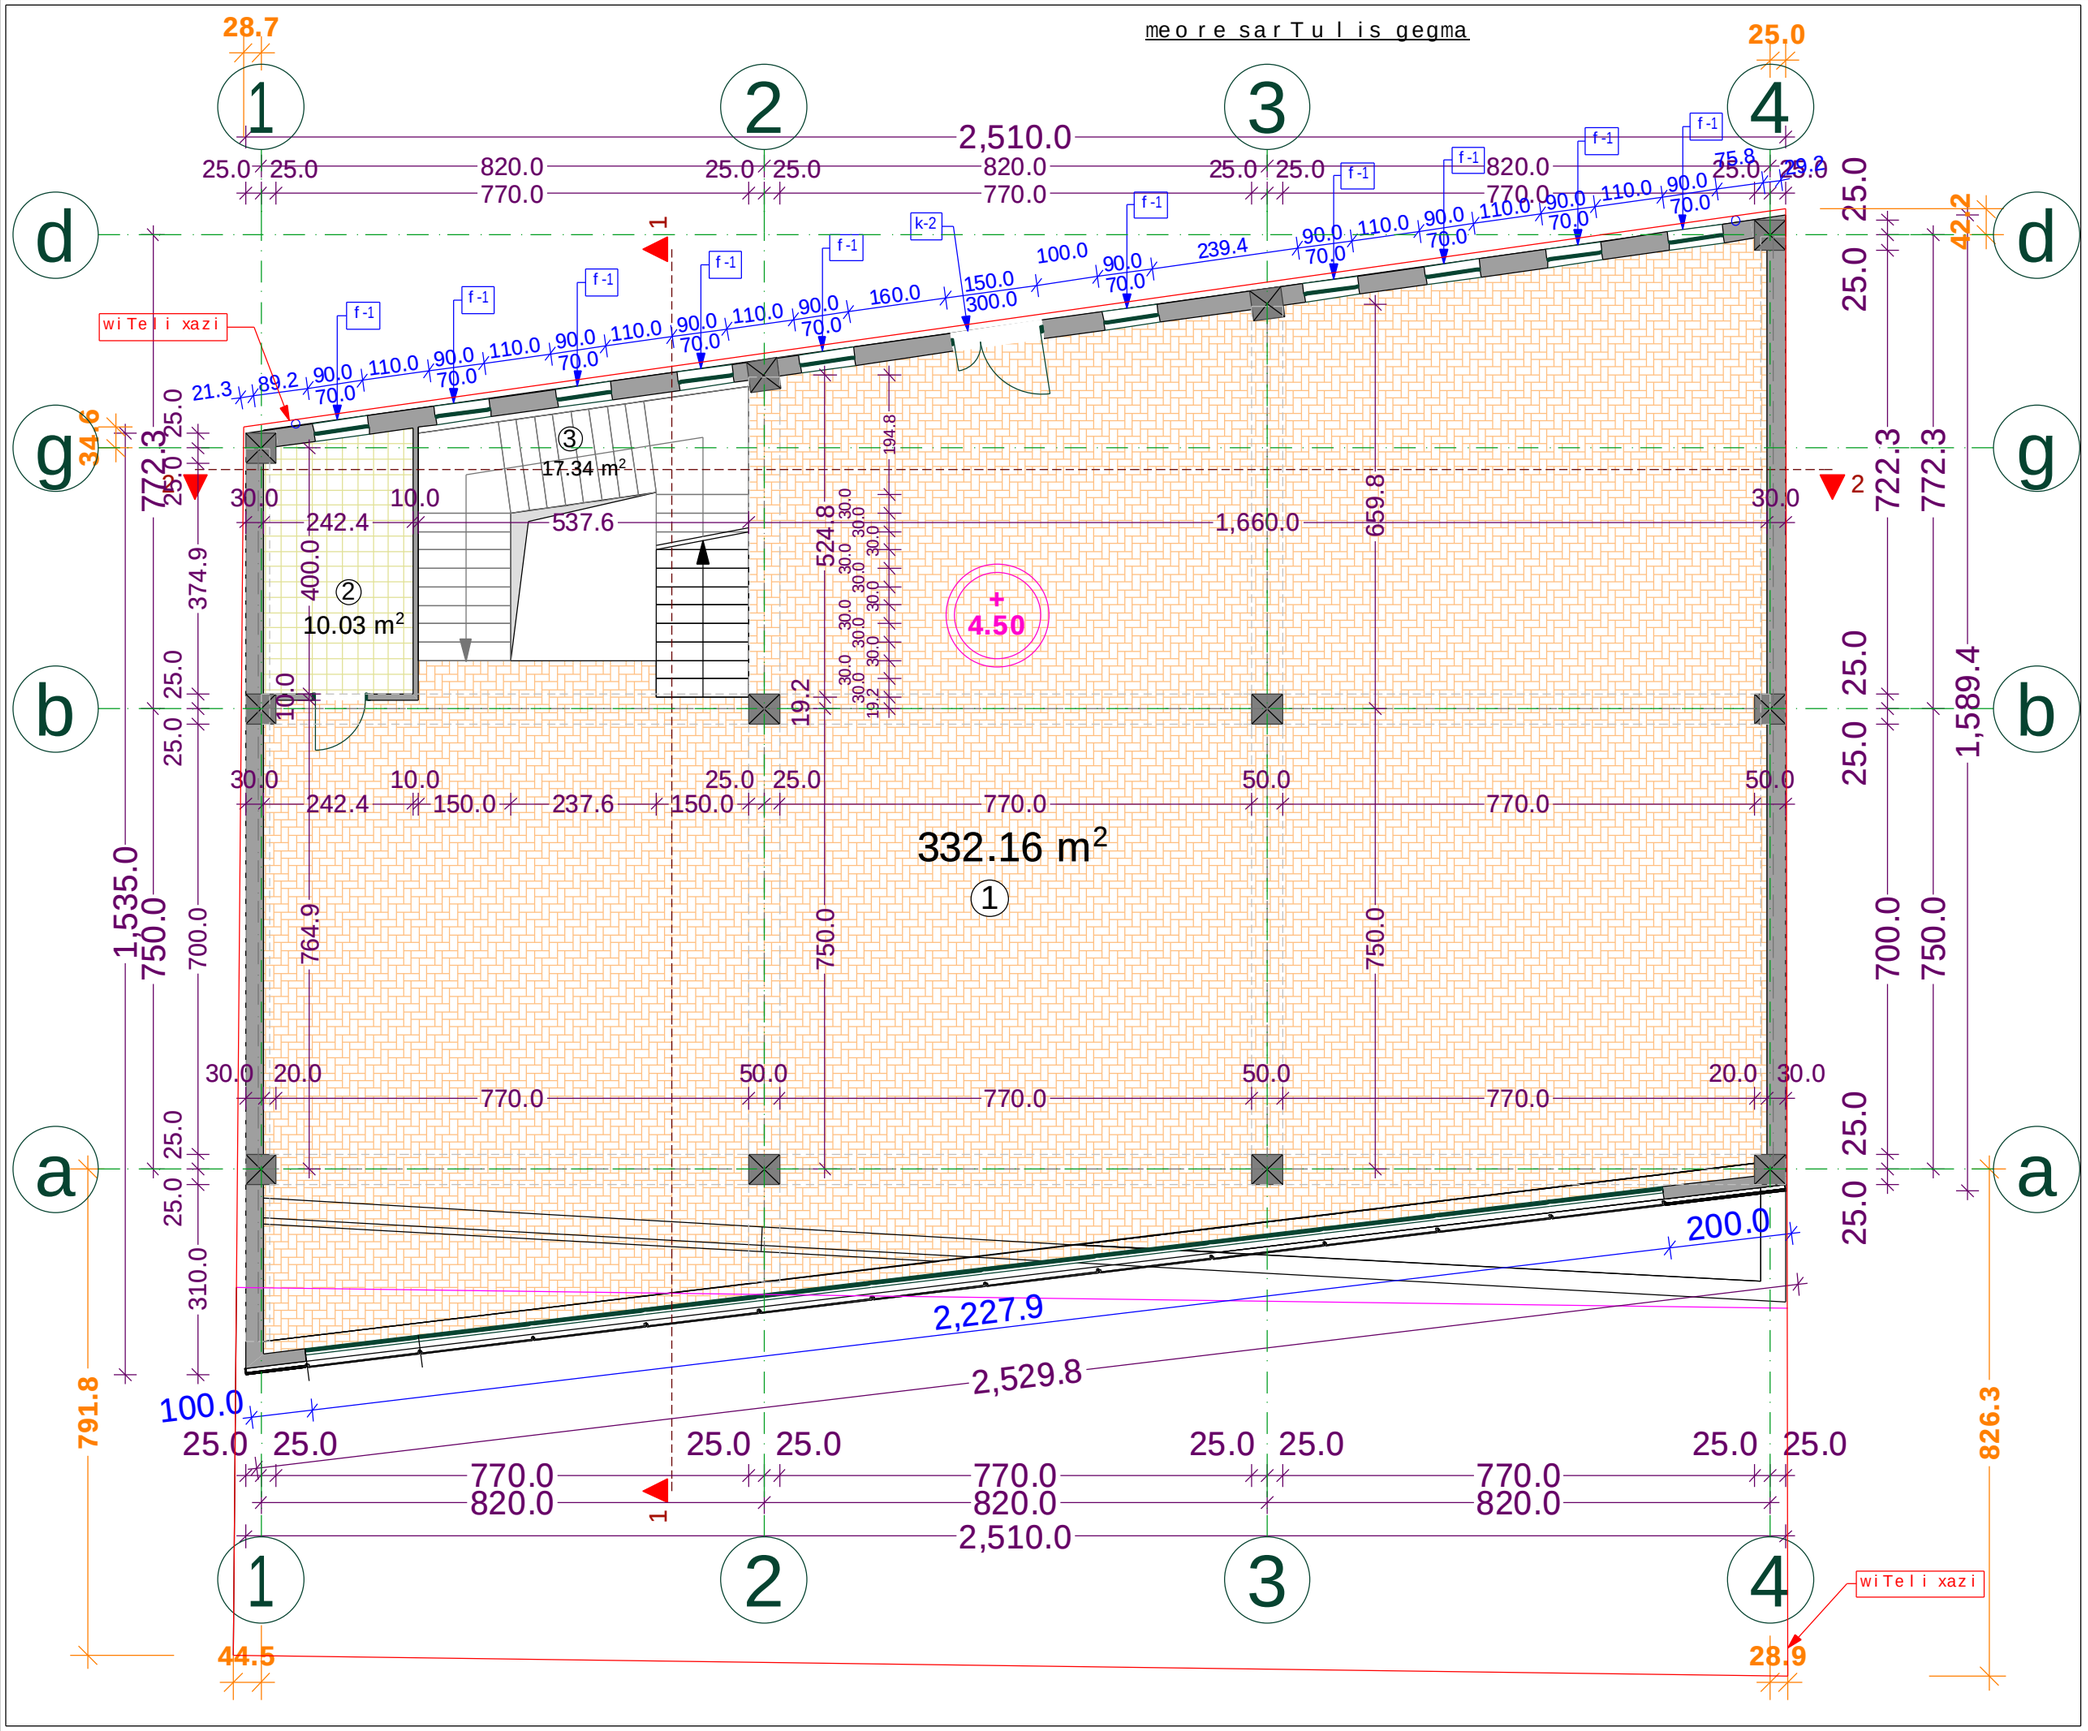

formati: A3 | dakveTa: # 2012.03 | Tbilisi 2012weli

eqspl ikacia:

1.	savaWro-sagamofeno sivrce	332.16
2.	saTavsos farTi	10.03
2.	kibis ujredis farTi	17.34

saerTo farTi: 359.53 m²

komerciuli farTi: 332.16 m²
saTavsos farTi: 10.03 m²
kibis ujredis farTi: 17.34 m²

pirobiTi niSnebi

SeniSvnebi

zomebi mocemulia milimetrebSi

simaRleebi mocemulia metrebSi

obieqti

savaWro-sagamofeno centri
q. Tbilisi, vake-saburTalos raioni, sof. diRomi
nakveTi: 01.72.14.034.702

damkveTi


Sps „modernvila"
s/k: 200083257
mis; q. Tbilisi,qerCisq. #12
t. 577 77 02 17

Semsrulebeli

S.p.s.
„ARCHline"
saidentifikacio kodi:
401970523

direktori	zkvirkveli a	
proeqtis avtori	r.tyemalaZe	
mTavari arqiteqtori	zkvirkveli a	
arqiteqtori	l. goguaZe	
masStabi	1 : 100	meore sarTulis gegma
TariRi	2012 w.	+4.50 niSnulze
stadia	furcelebi	furceli
arqiteqturuli proeqti	18	a-7

mesame sarTuli gegma

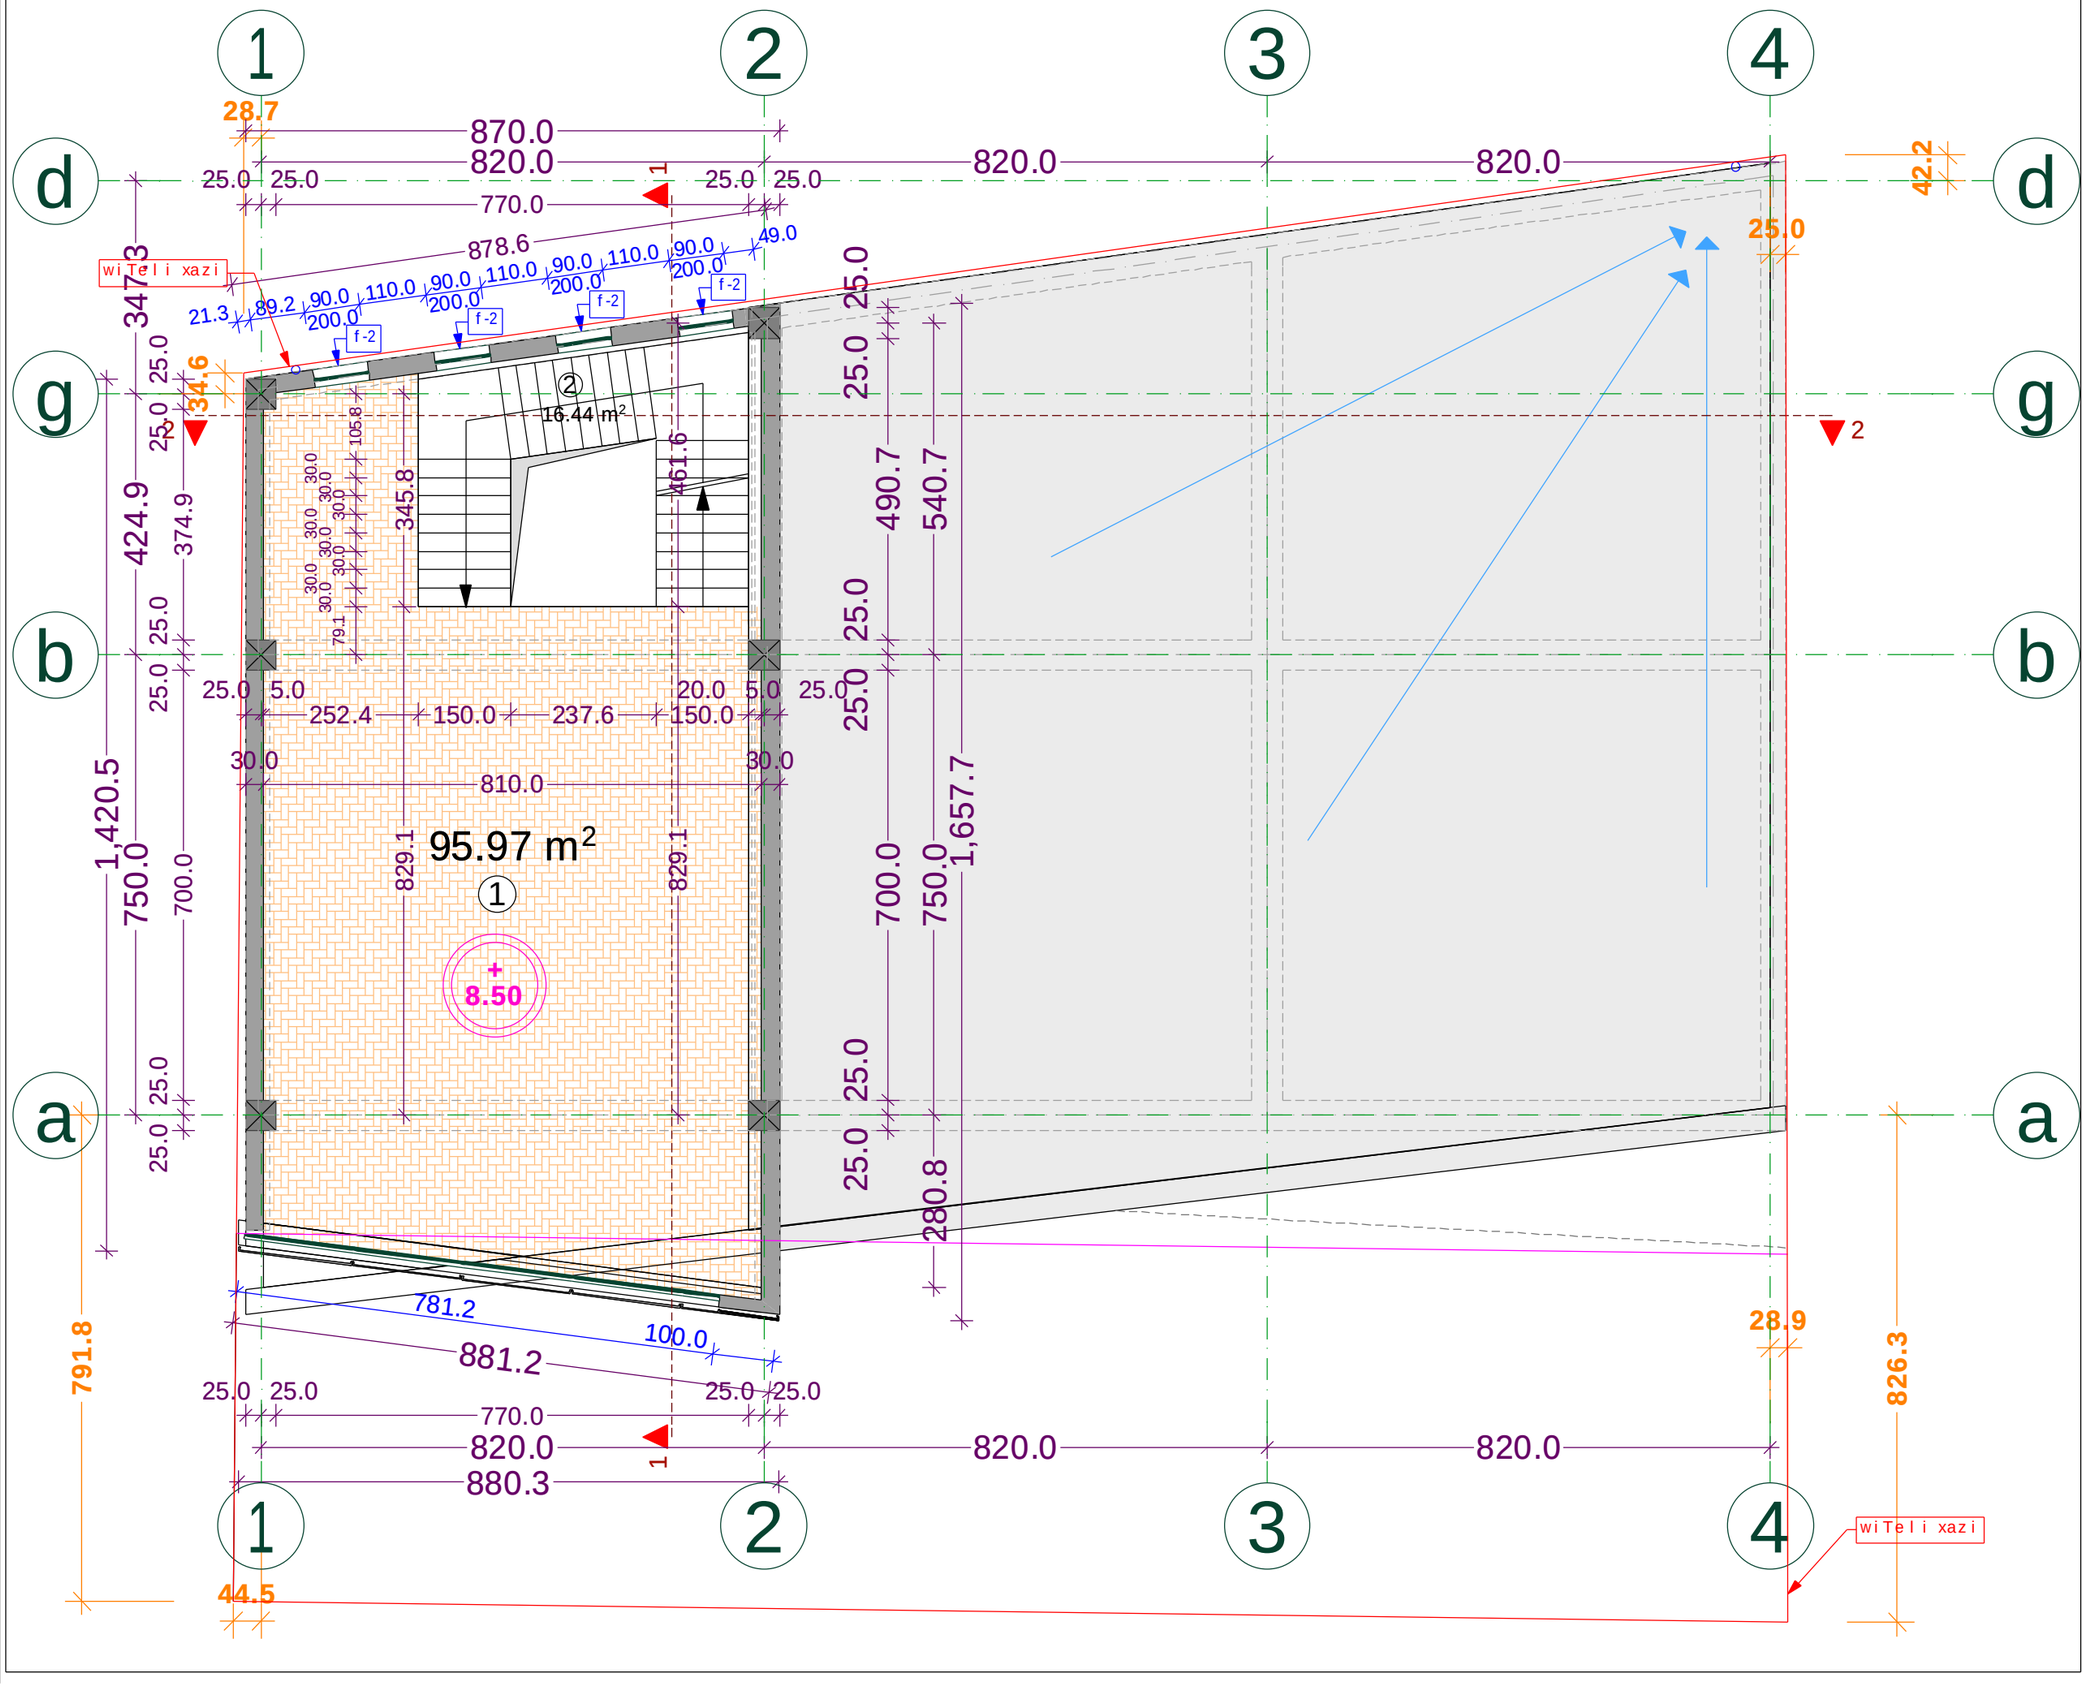

formati:	A3	dakveTa: # 2012.03	Tbilisi 2012weli

eqsplikacia:

1.	savaWro-sagamofeno sivrce	95.97
2.	kibis ujredis farTi	16.44

saerTo farTi: 112.41 m²

komerciuli farTi: 95.97 m²
kibis ujredis farTi: 16.44 m²

pirobiTi niSnebi

SeniSvnebi

zomebi mocemulia milimetrebSi

simaRleebi mocemulia metrebSi

obieqti

savaWro-sagamofeno centri
q. Tbilisi, vake-saburTalos raioni, sof. diRomi
nakveTi: 01.72.14.034.702

damkveTi


Sps „modernvila"
s/k: 200083257
mis; q. Tbilisi,qerCisq. # 12
t. 577 77 02 17

Semsrulebeli

S.p.s.
„ARCHline"
saidentifikacio kodi:
401970523

direktori	zkvirkvelia	
proeqtis avtori	r.tyemalaZe	
mTavari arqiteqtori	zkvirkvelia	
arqiteqtori	l. goguaZe	
masStabi	1 : 100	mesame sarTuli gegma
TariRi	2012 w.	+8.50 niSnulze
stadia	furcelebi	furceli
arqiteqturuli proeqti	18	a-8

saxuravis gegma

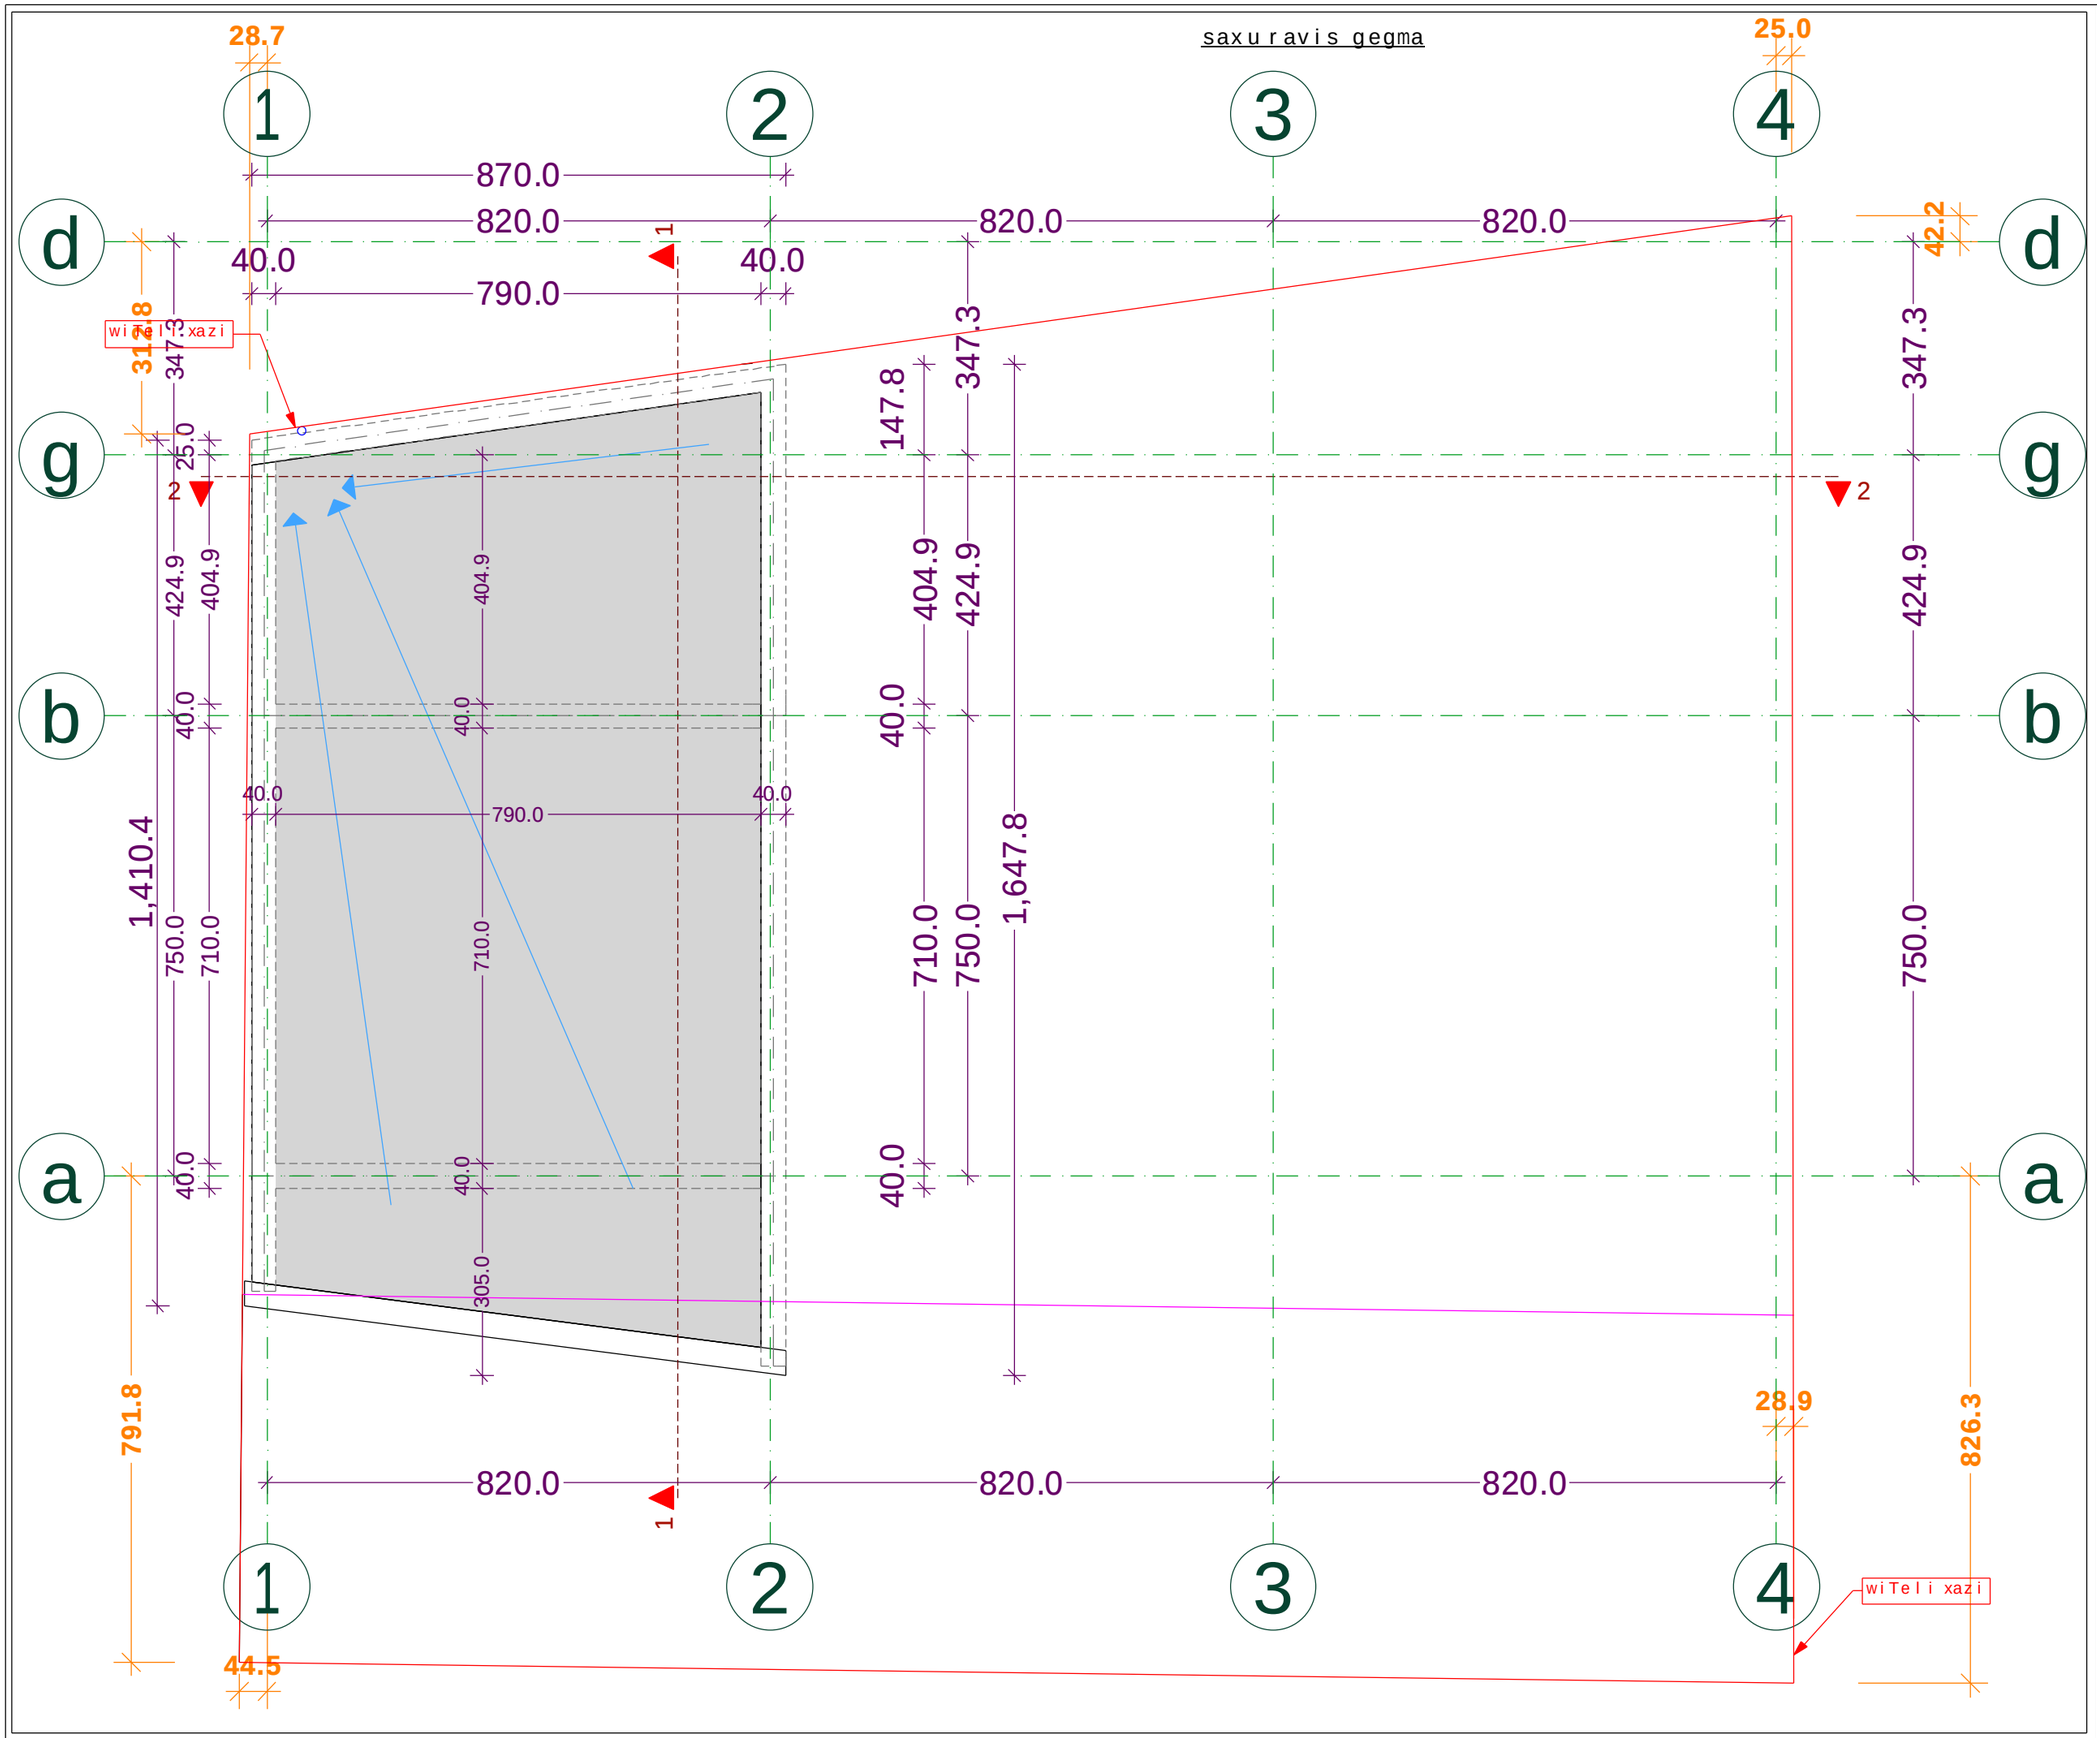

formati: A3 | dakveTa: # 2012.03 | Tbilisi 2012weli

pirobiTi niSnebi

SeniSvnebi

zomebi mocemulia milimetrebSi

simaRleebi mocemulia metrebSi

obieqti

savaWro-sagamofeno centri
q. Tbilisi, vake-saburTalos raioni, sof. diRomi
nakveTi: 01.72.14.034.702

damkveTi

Sps ,,modernvila"
s/k: 200083257
mis; q. Tbilisi,qerCisq. #12
t. 577 77 02 17

Semsrulebeli

S.p.s.
,,ARCHline"
saidentifikacio kodi:
401970523

direktori	zkvirkvelia	
proeqtis avtori	r.tyemalaZe	
mTavari arqiteqtori	zkvirkvelia	
arqiteqtori	l. goguaZe	
masStabi	1 : 100	saxuravis gegma
TariRi	2012 w.	

stadia	furcelebi	furceli
arqiteqturuli proeqti	18	a-9