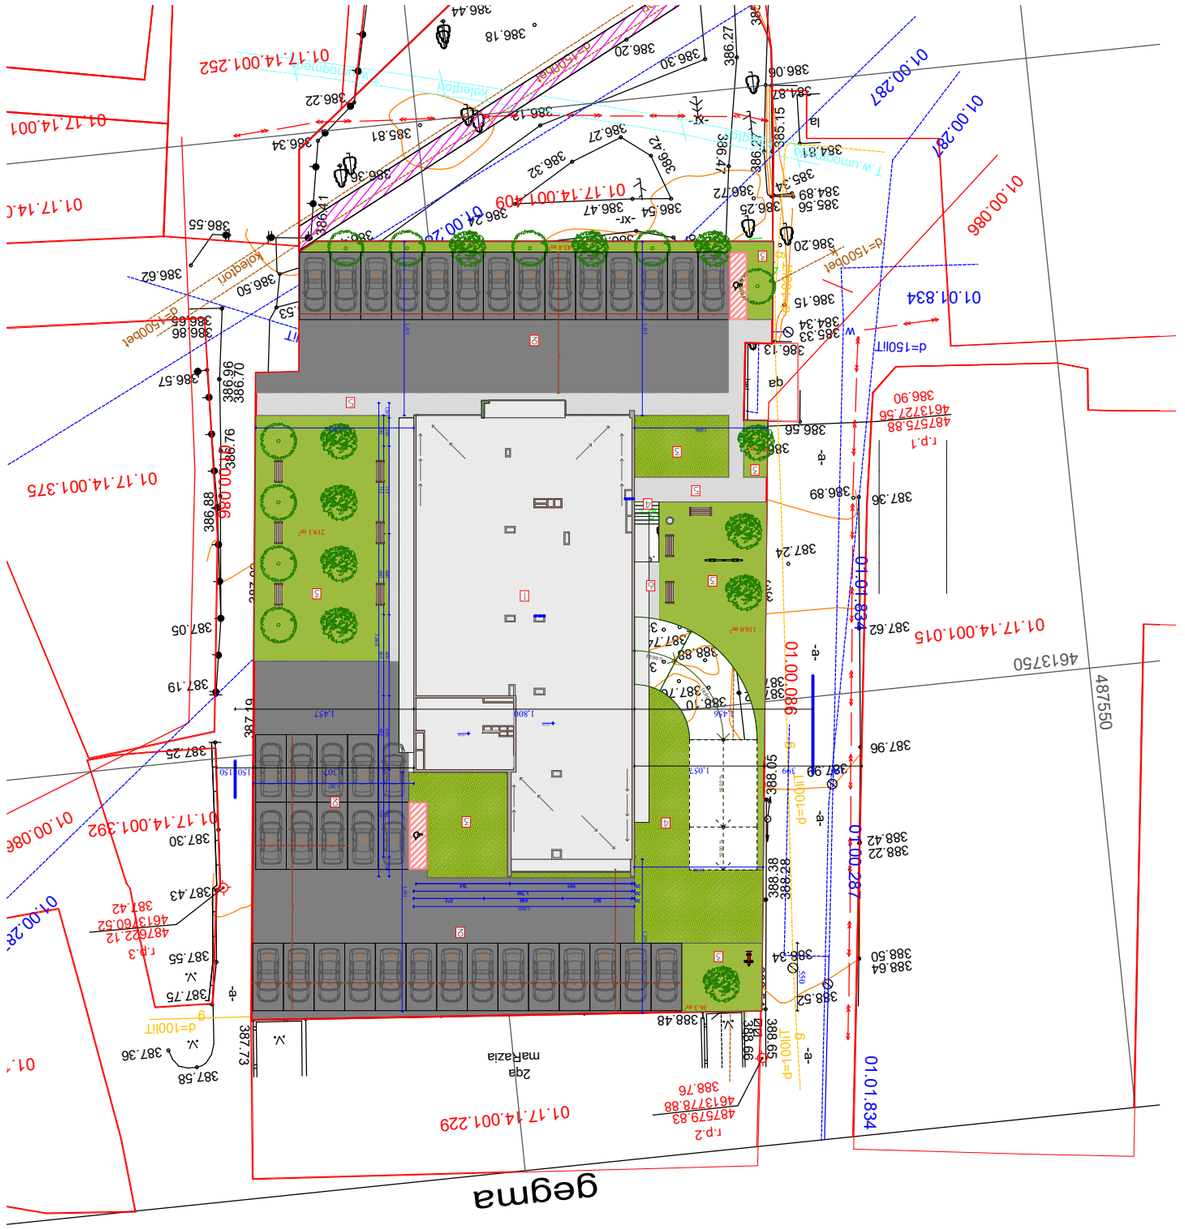
01.17.14.001.252
01.17.14.001.409
01.17.14.001.375
01.17.14.001.392
01.17.14.001.229
01.17.14.001.015
01.00.287
01.00.086
01.01.834
01.00.080
4613750
487550
4875.88
4613727.56
386.90
4875.79.83
4613778.88
388.76
4875.02.12
4613760.52
387.42
gegma
2qa
maRazia
d=150mm
d=100mm
d=150mm
d=150mm
d=100mm
d=100mm
T.W.unmeasured
Roleglon
Roleglon
Roleglon

განაშენიანების რეგულირების ხაზი

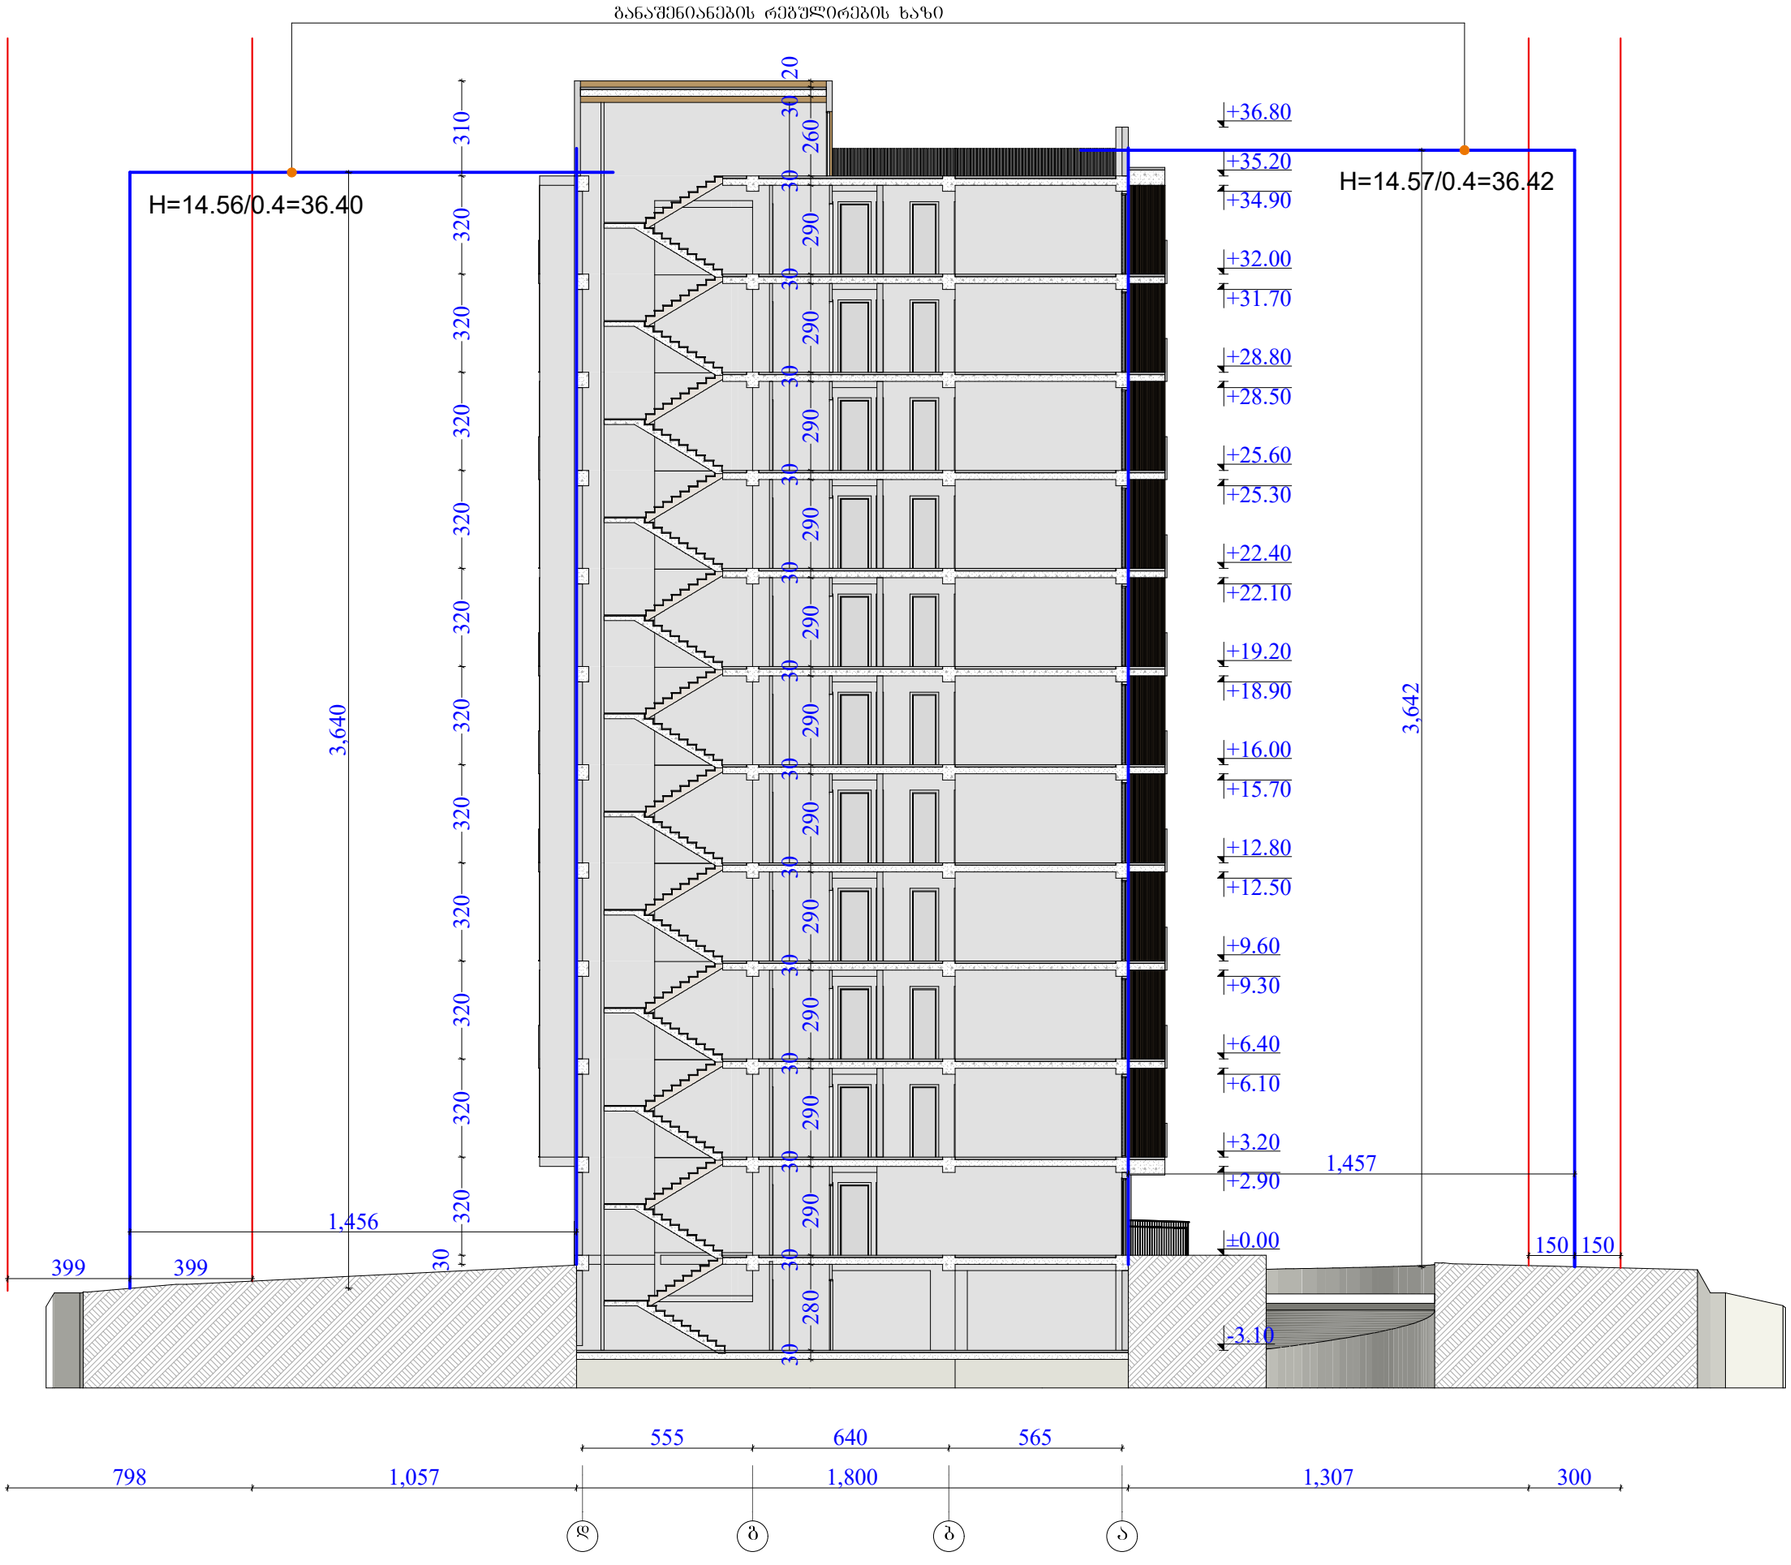

ობიექტის მისამართი

ქ. თბილისი, ბერი გაბრიელ სალოსის გამზირი № 57

ს.კ. 01.17.14.001.408

შუნძციური დანიშნულება

მრავალბინიანი საცხოვრებელი სახლი

ორგანიზაცია

შპს ლაღიძე კლაზა

ს.კ. 211377767

დირექტორი	
ი. ოძროპირიძე	
პრ. ავტორი	
მ. პაპუაშვილი	

სიმაღლის რეგულირების სქემა

- საპროექტო საზღვარი
- განაშენიანების რეგულირების ხაზი
- ქუჩის ცენტრალური ღერძის ხაზიდან 1 საათი
- ქუჩის ცენტრალური ღერძის ხაზიდან 2 საათი
- ხე
- გასასვლელი საბაგირო მანძილი
- ქუჩის ხაზი
- მისაყვანი სვლა
- ბეტონის ქუჩა
- ასფალტობეტონის ბეტონის სახეობებისა 3 სმ-ამდე სანაფარებით (ცემენტ, ქვიშა, ხრეშისაგან, მასტიკისა და სამშენებლო ანაწერებით)

ხარჯთაღრიცხვო დანაყოფი (სქ)

საცხოვრებელი დანაყოფი (სც-2)

დამხმარე დანაყოფი (დხ)

საერთო დანაყოფი (ს/ფ-2)

A - 3	
მასშტაბი	
თარიღი	15/09/2019
შურც.	