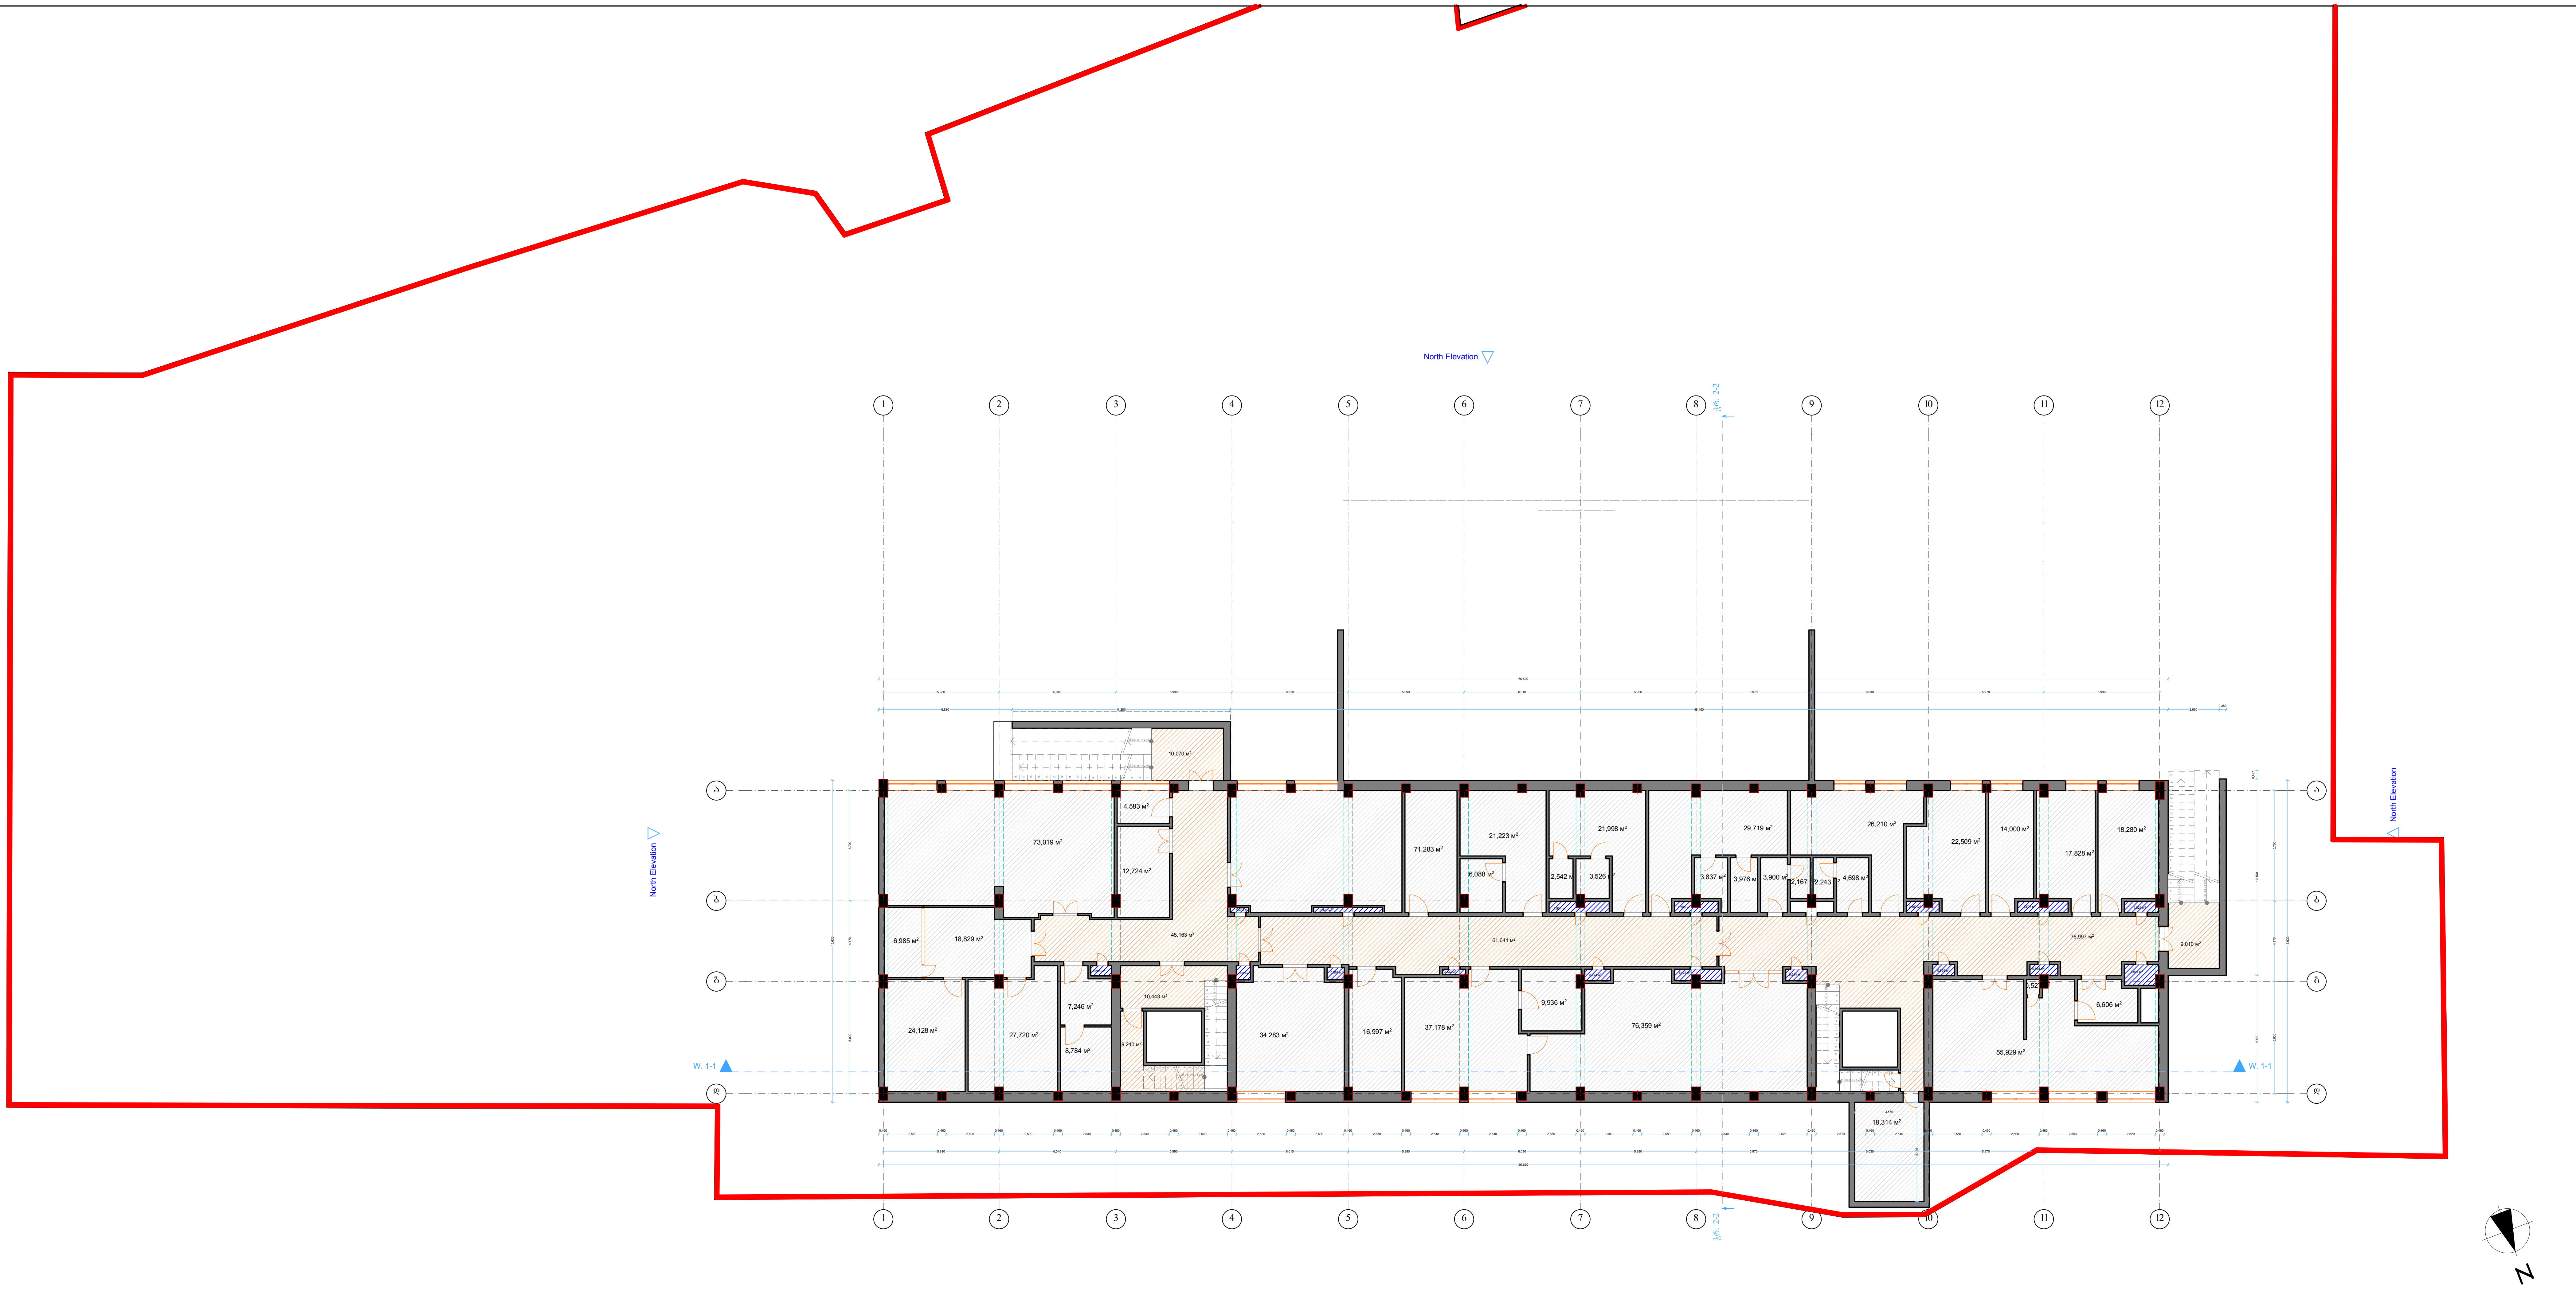

საკადასტრო კონტური (წითელი ხაზი)

TSUTSKIRIDZE+ARCHITECTS შპს ცუცქირიძე და არქიტექტორები 405149879 www.tsutskiridze.org / info@tsutskiridze.org / +995 557.226.568			ქ. თბილისში, ნინო ჟვანიას ქ.1 მდებარე აკად. გ. ჩაფიძის სახ. გადაუდებელი კარდიოლოგიის ცენტრის რეკონსტრუქციის (მიშენებით) პ რ ო ე ქ ტ ი			სტადია ს.პ.
თანამდებობა	გვარი	ხელმოწერა	ა ნ ა ზ ო მ ი			
მთავ. არქიტექტორი	დ.ცუცქირიძე		მიწისქვეშა სართულის გეგმა-ანაზომი			ფურცელი
აზომა	დ. მაღრაძე					
დაამუშავა	დ. მაღრაძე					
			მასშტაბი	1 : 200	2018	A2

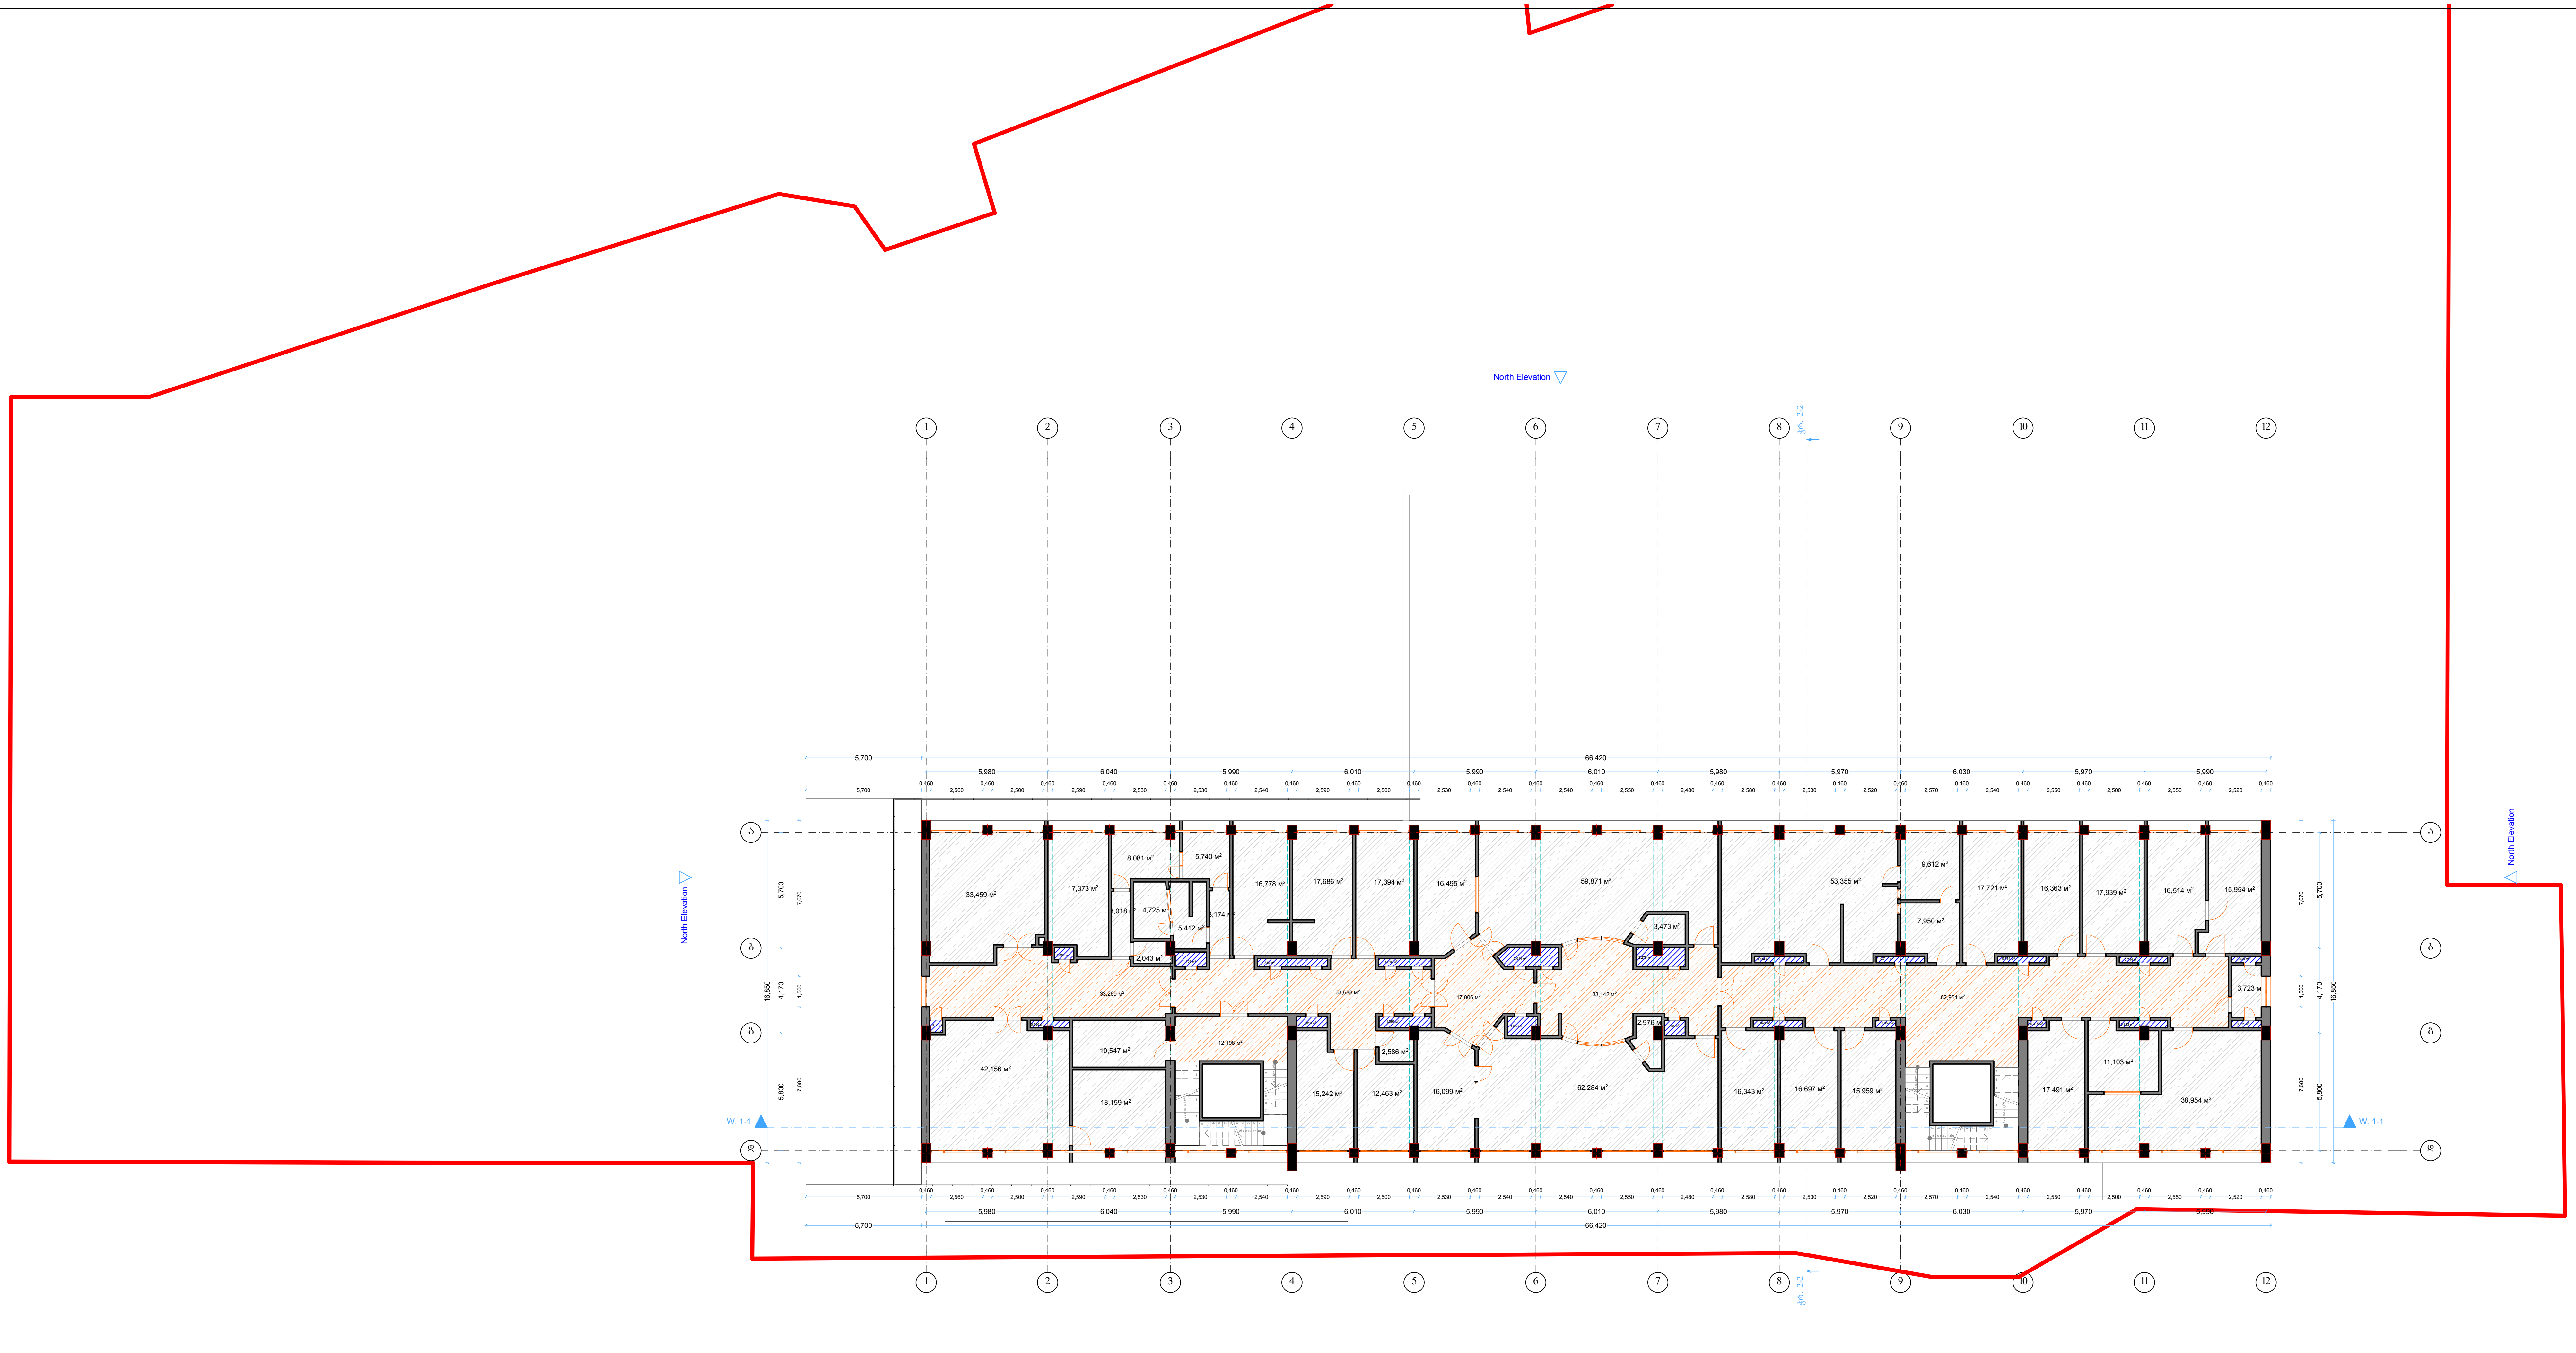

საკადასტრო კონტური (წითელი ხაზი)

TSUTSKIRIDZE+ARCHITECTS შპს ცუცქირიძე და არქიტექტორები 405149879 www.tsutskiridze.org / info@tsutskiridze.org / +995 557.226.568		ქ. თბილისში, ნინო ჟვანიას ქ.1 მდებარე აკად. გ. ჩაფიძის სახ. გადაუდებელი კარდიოლოგიის ცენტრის რეკონსტრუქციის (მიშენებით) პ რ ო ე ქ ტ ი	სტადია ს3.
თანამდებობა	გვარი	ხელმოწერა	ა ნ ა ზ ო მ ი
მთავ. არქიტექტორი	დ.ცუცქირიძე		II სართულის გეგმა-ანაზომი
აზომა	დ. მაღრაძე		
დაამუშავა	დ. მაღრაძე		
			მასშტაბი 1 : 200 2018
			ფურცელი A2


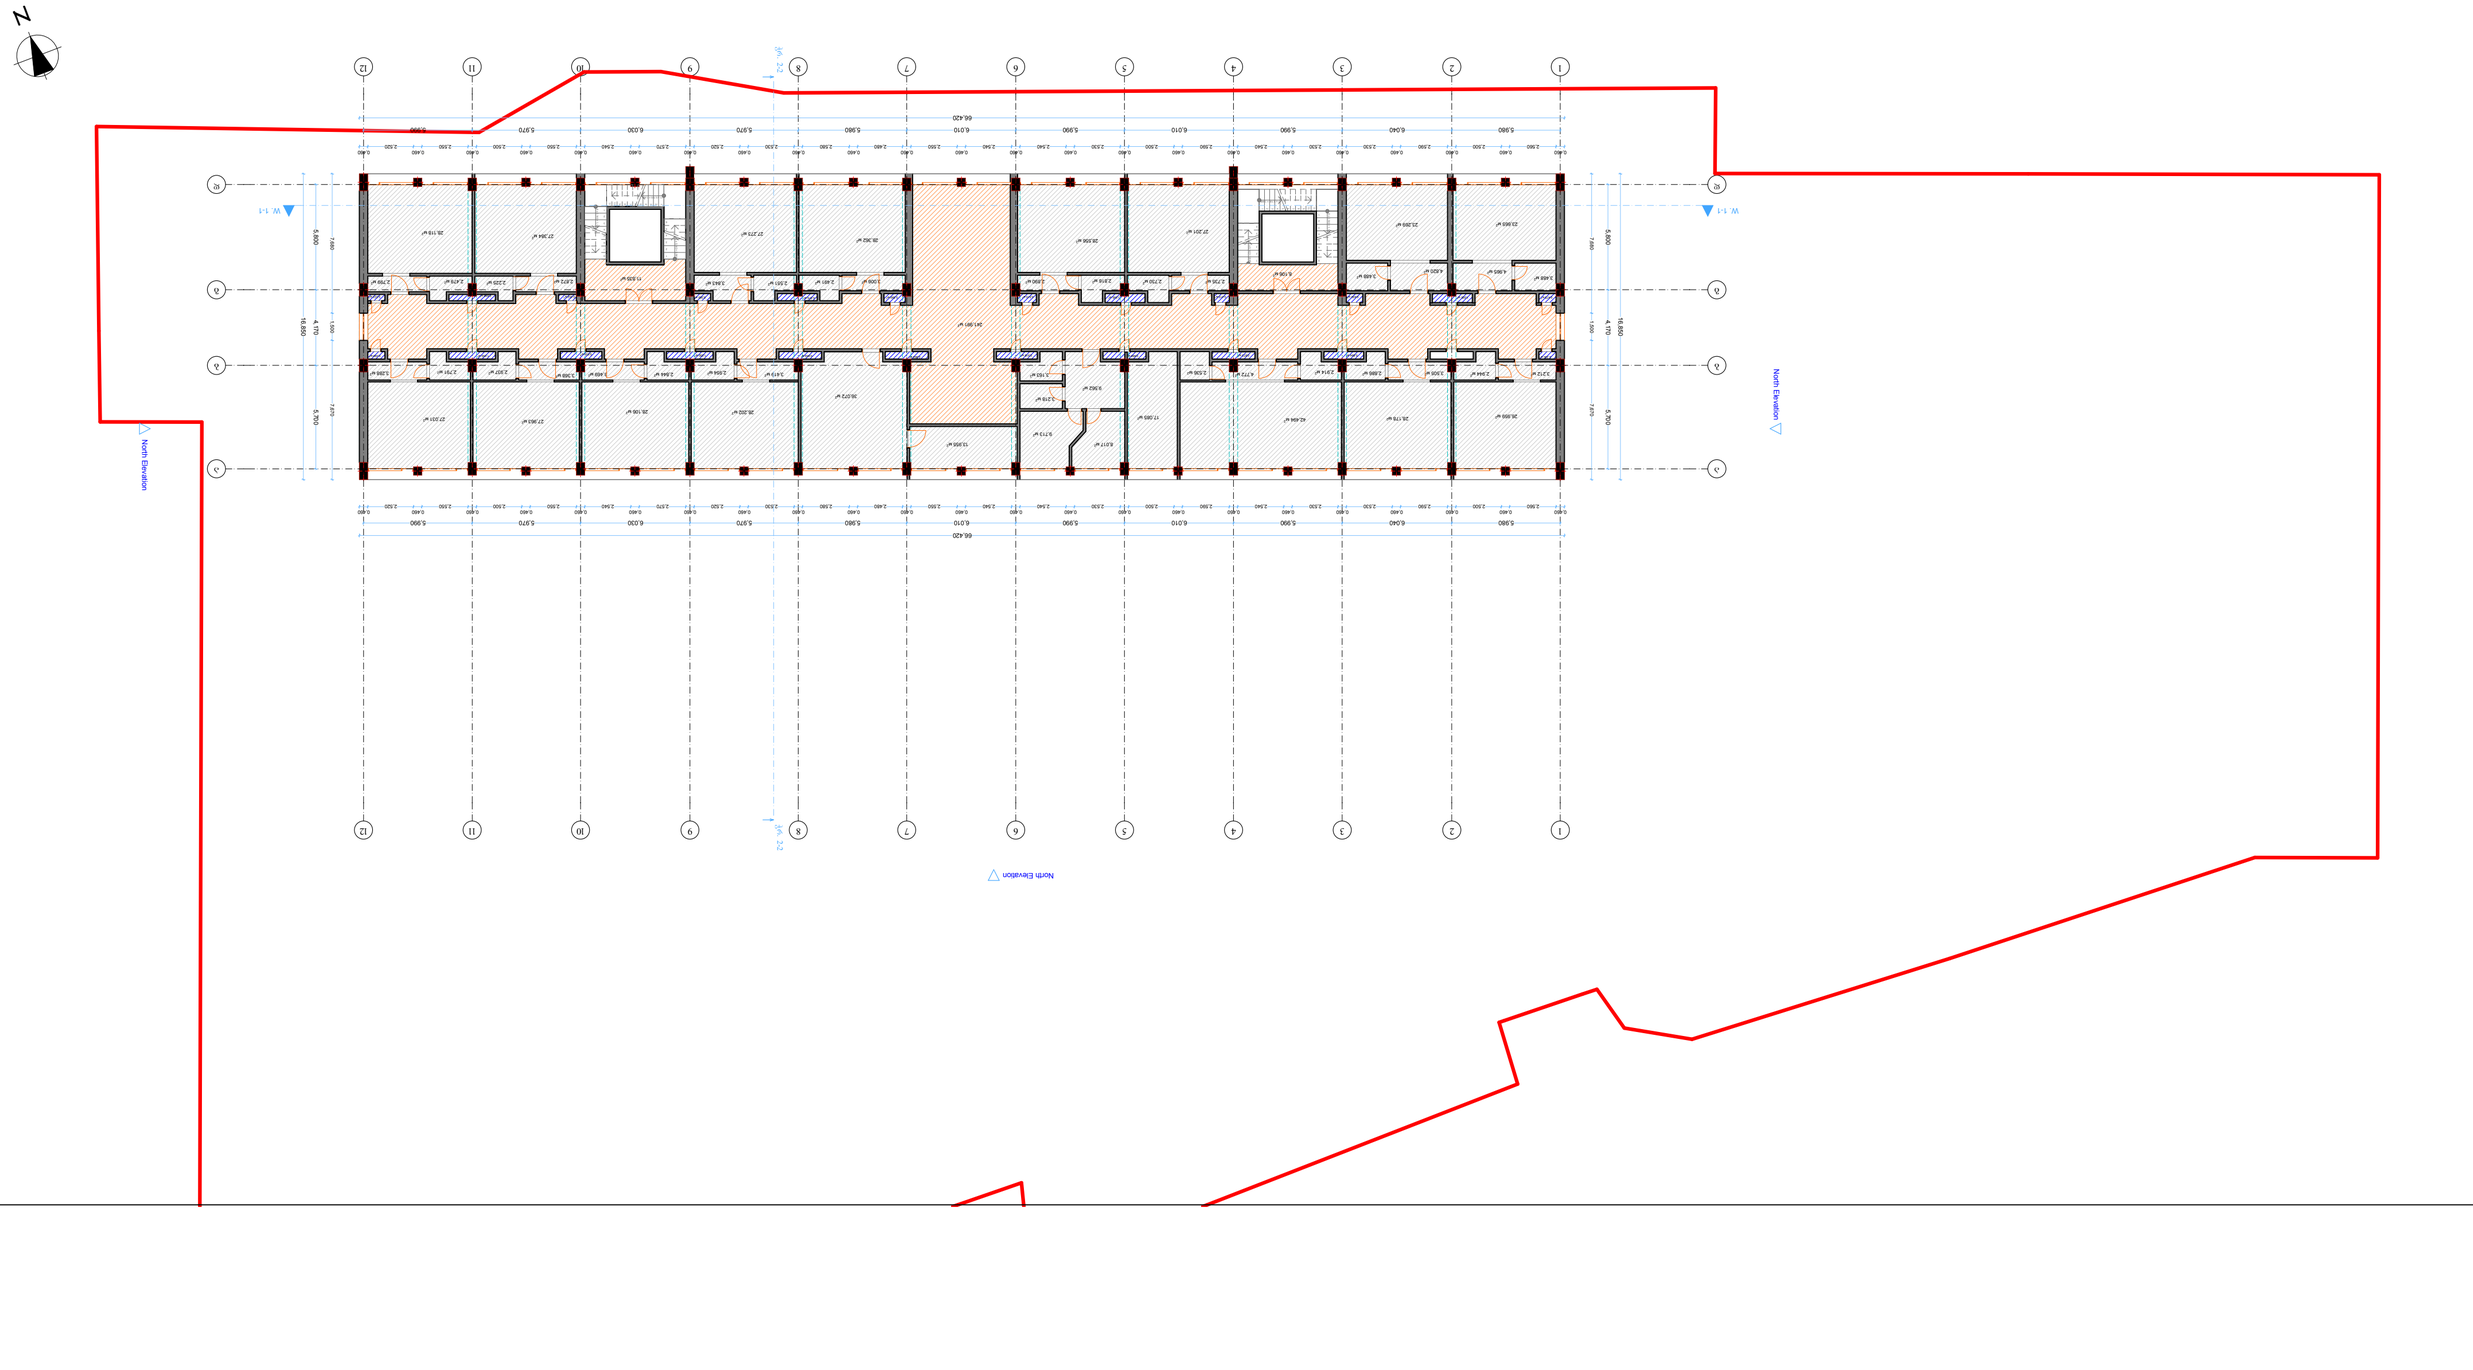
N
W 1-1
W 1-1
2-2
2-2
North Elevation
North Elevation
North Elevation
66.420
5.980
6.040
5.990
6.010
5.990
6.010
5.990
6.030
5.970
5.990


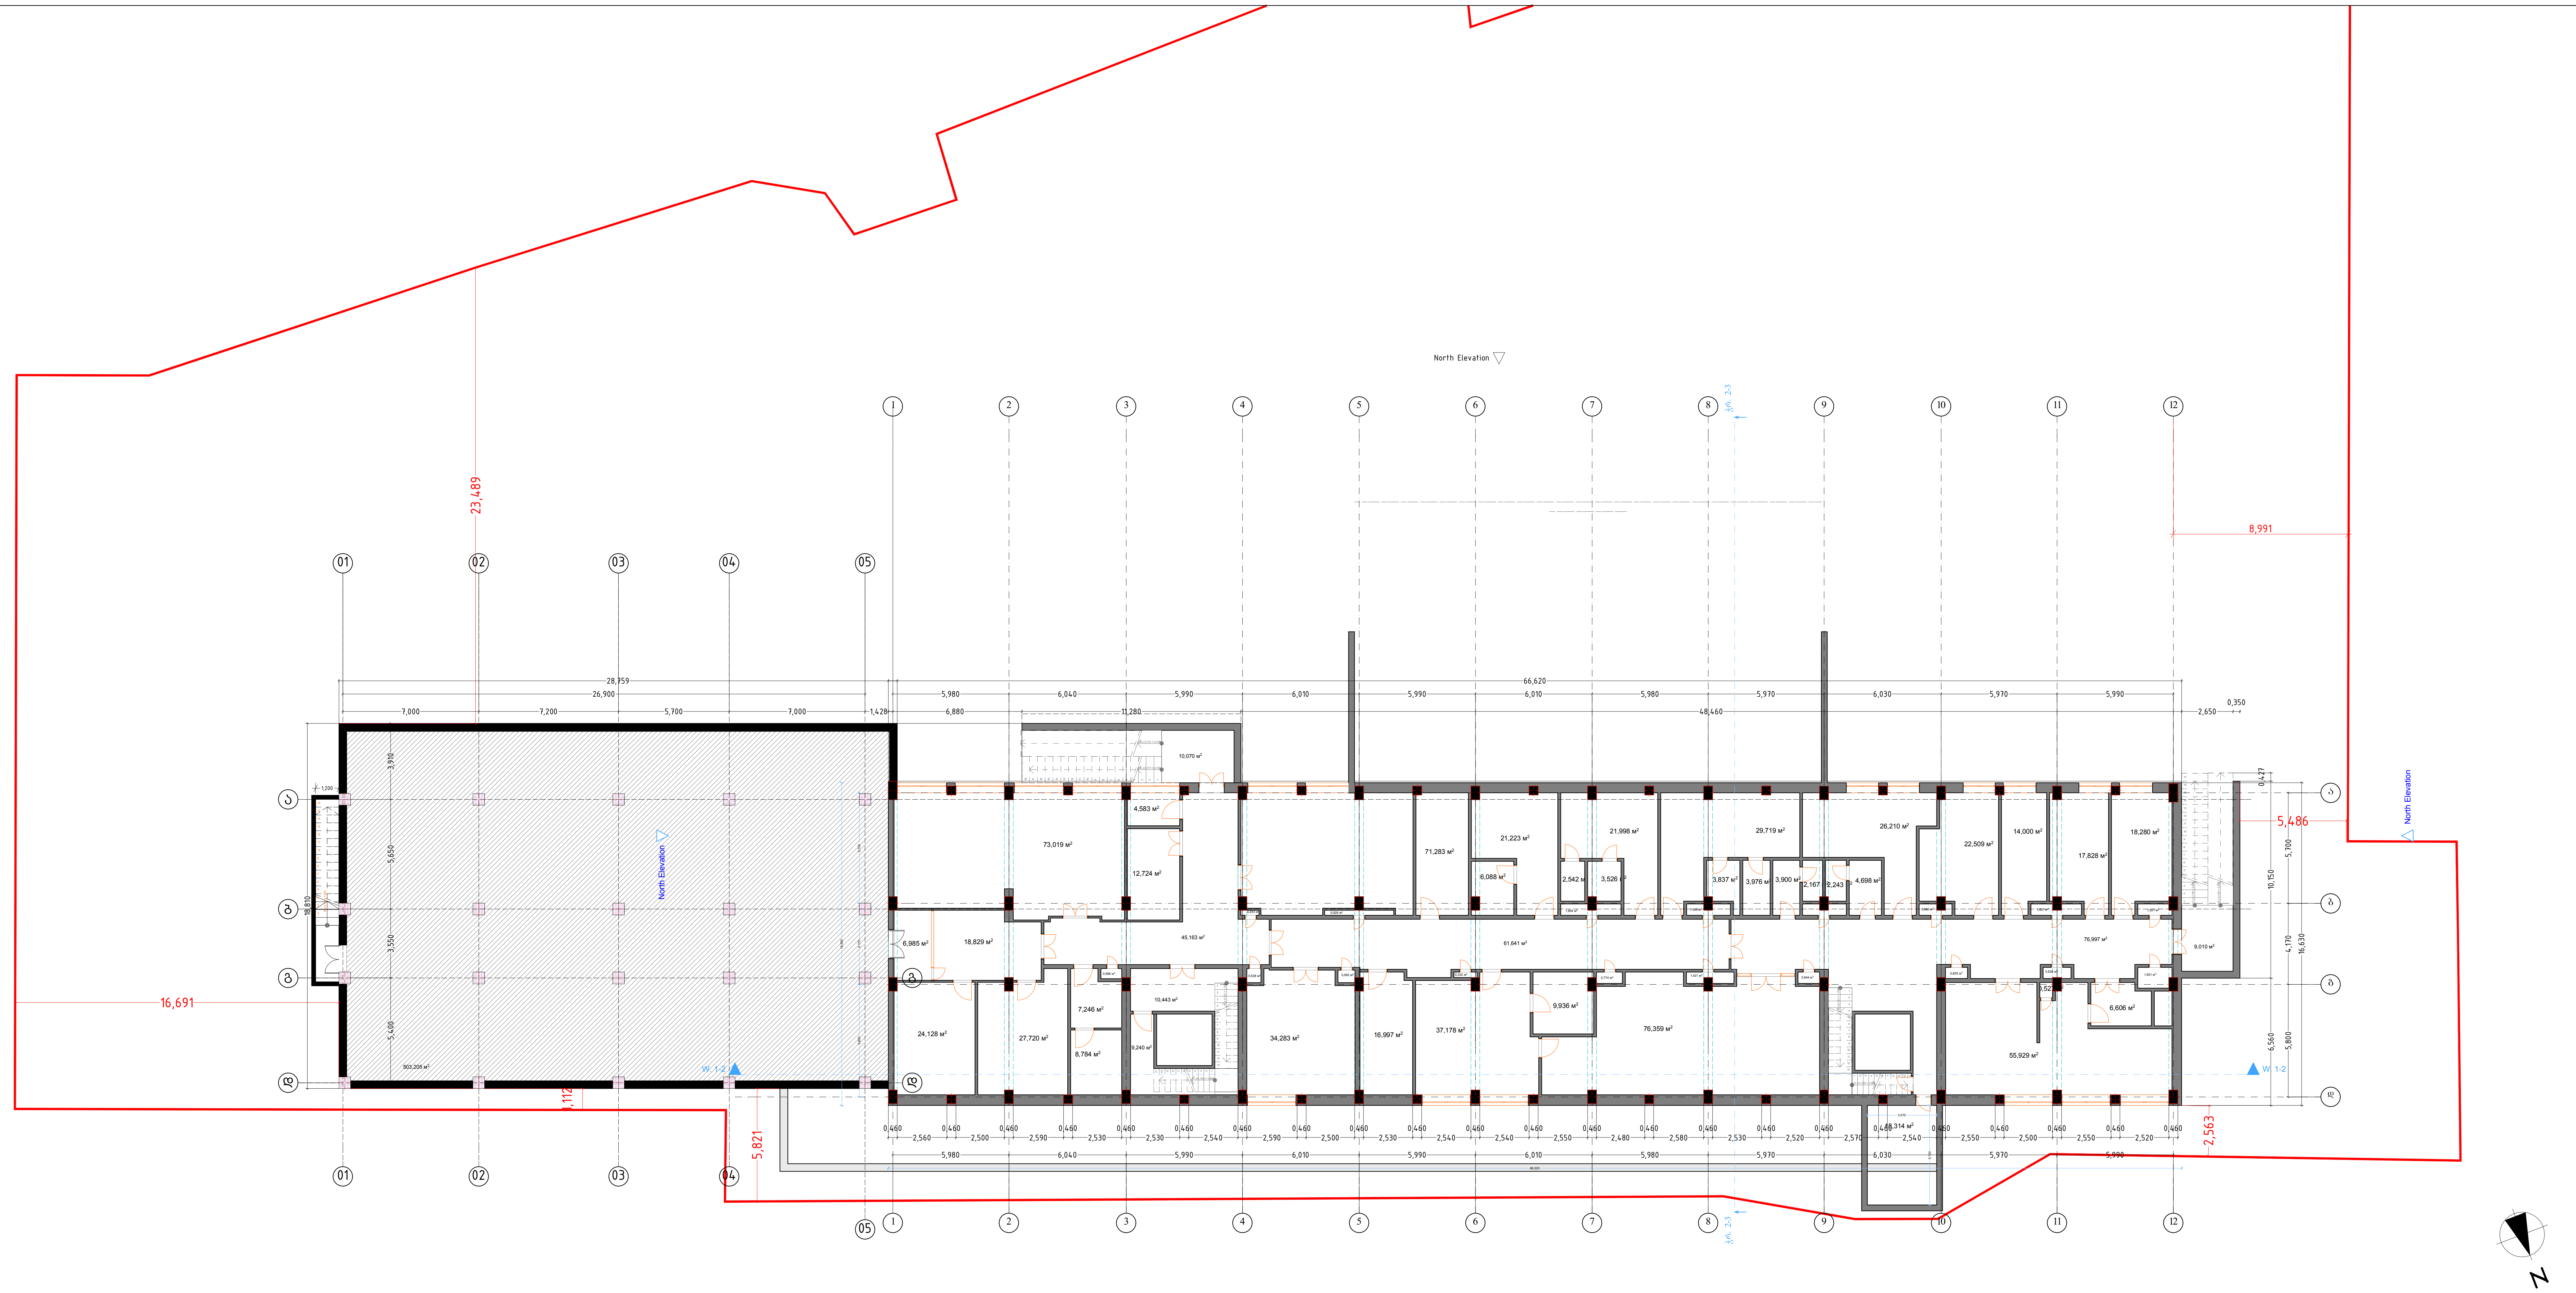

საკადასტრო კონტური (წითელი ხაზი)

TSUTSKIRIDZE+ARCHITECTS შპს ცუცქირიძე და არქიტექტორები 405149879 www.tsutskiridze.org / info@tsutskiridze.org / +995 557.226.568	ქ. თბილისში, ნინო ჟვანიას ქ.1 მდებარე აკად. გ. ჩაფიძის სახ. გადაუდებელი კარდიოლოგიის ცენტრის რეკონსტრუქციის (მიშენებით) პ რ ო ე ქ ტ ი		სტადია ს3.
თანამდებობა	გვარი	ხელმოწერა	არქიტექტურული ნაწილი
მთავ. არქიტექტორი	დ.ცუცქირიძე		მიწისქვეშა სართულის გეგმა
დამუშავება	დ. მაღრაძე		ფურცელი
			მასშტაბი 1 : 200 2019 A2

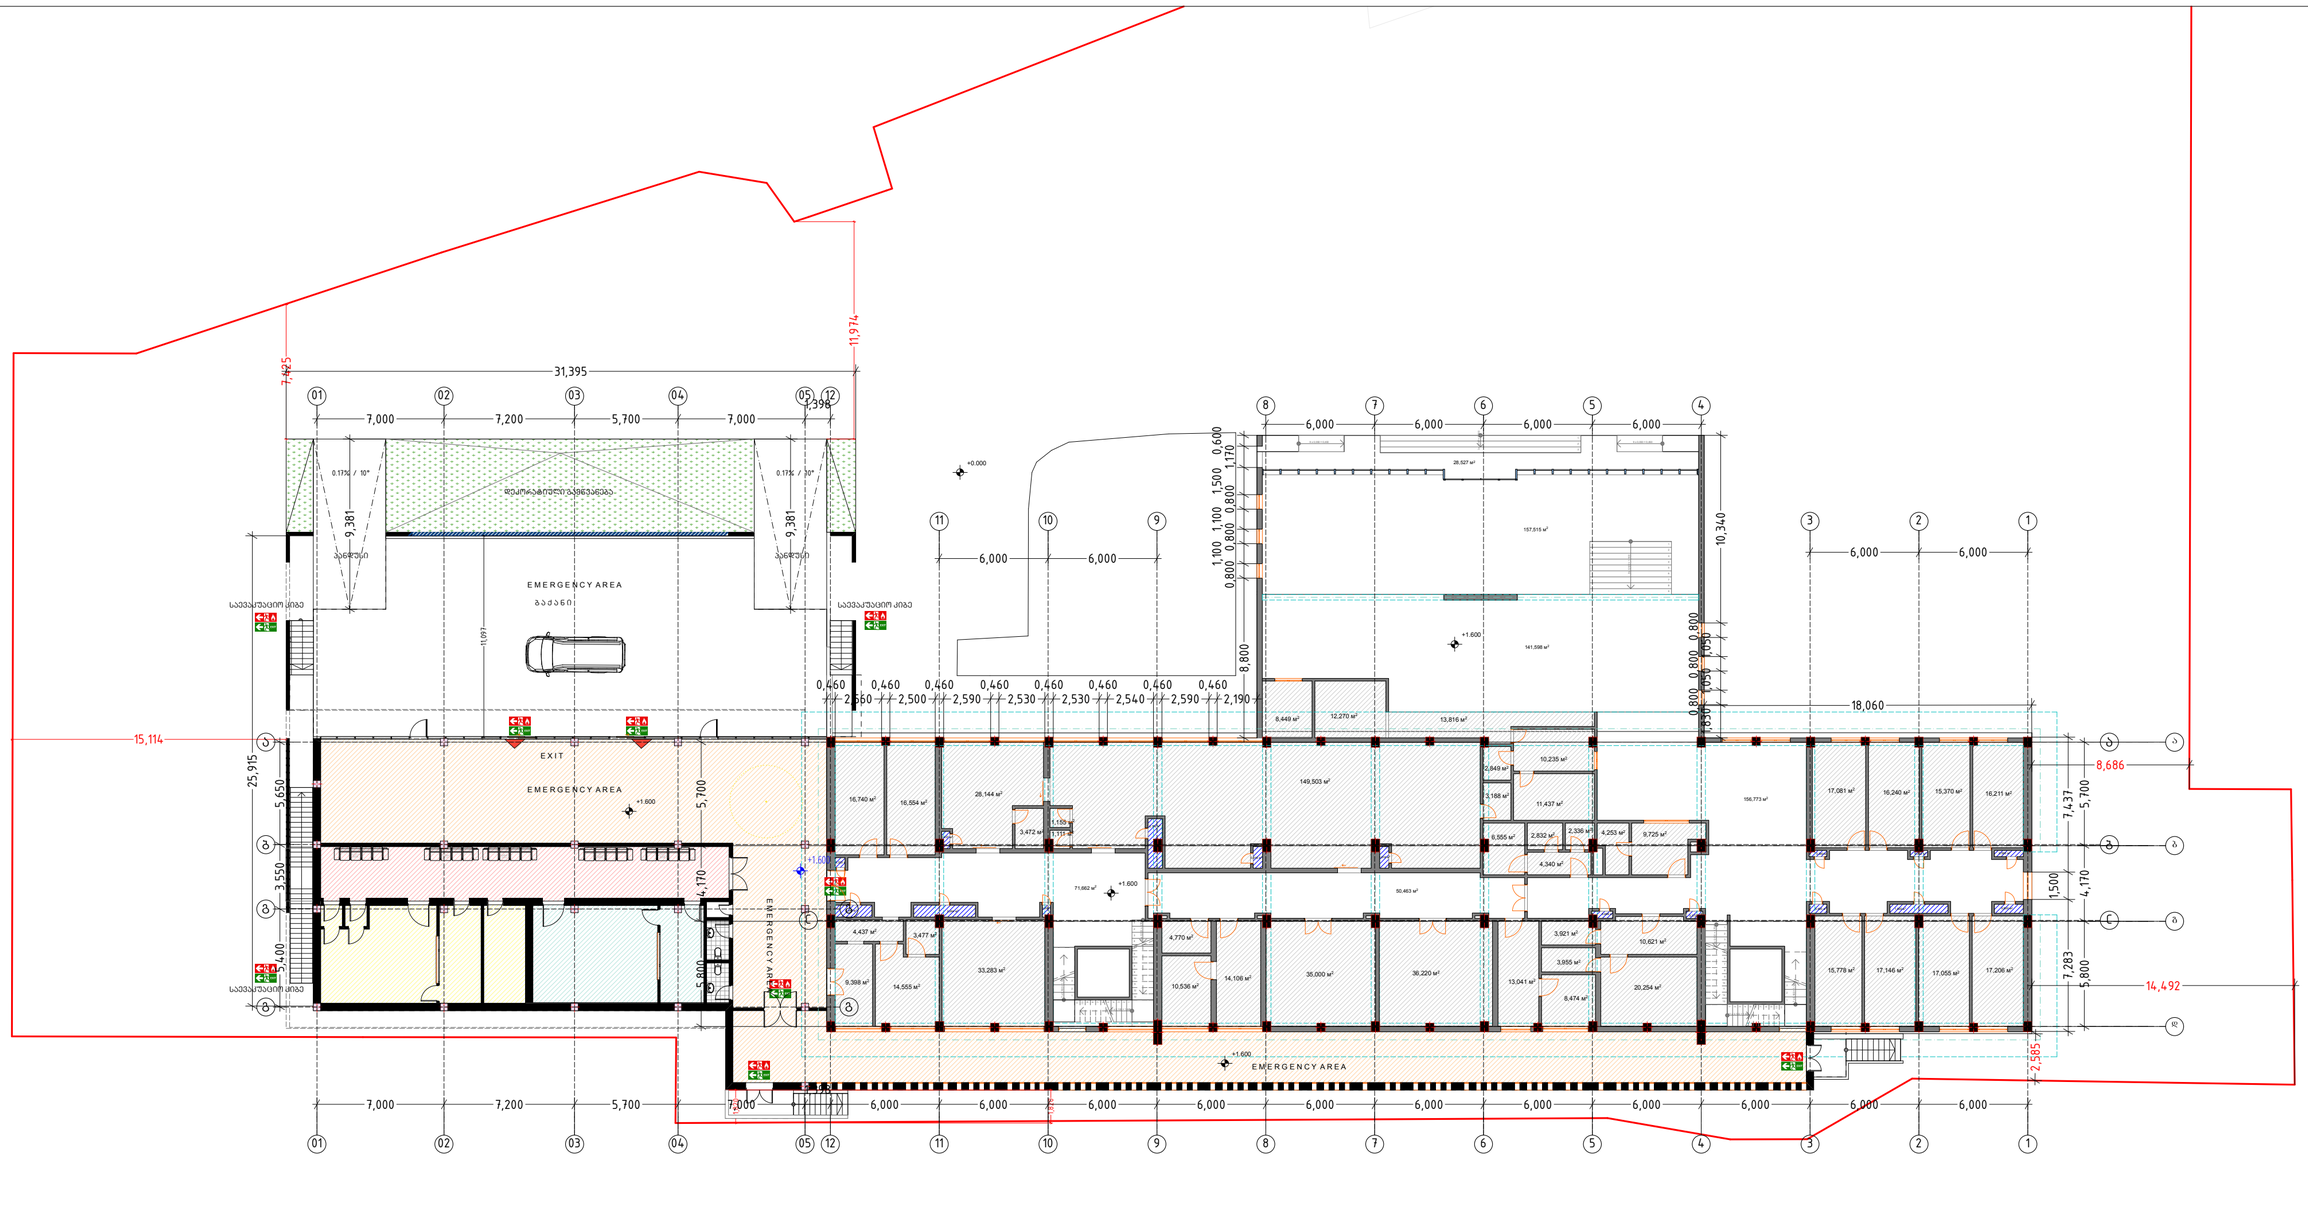


	მასშტაბი 1 : 200	2019	A2

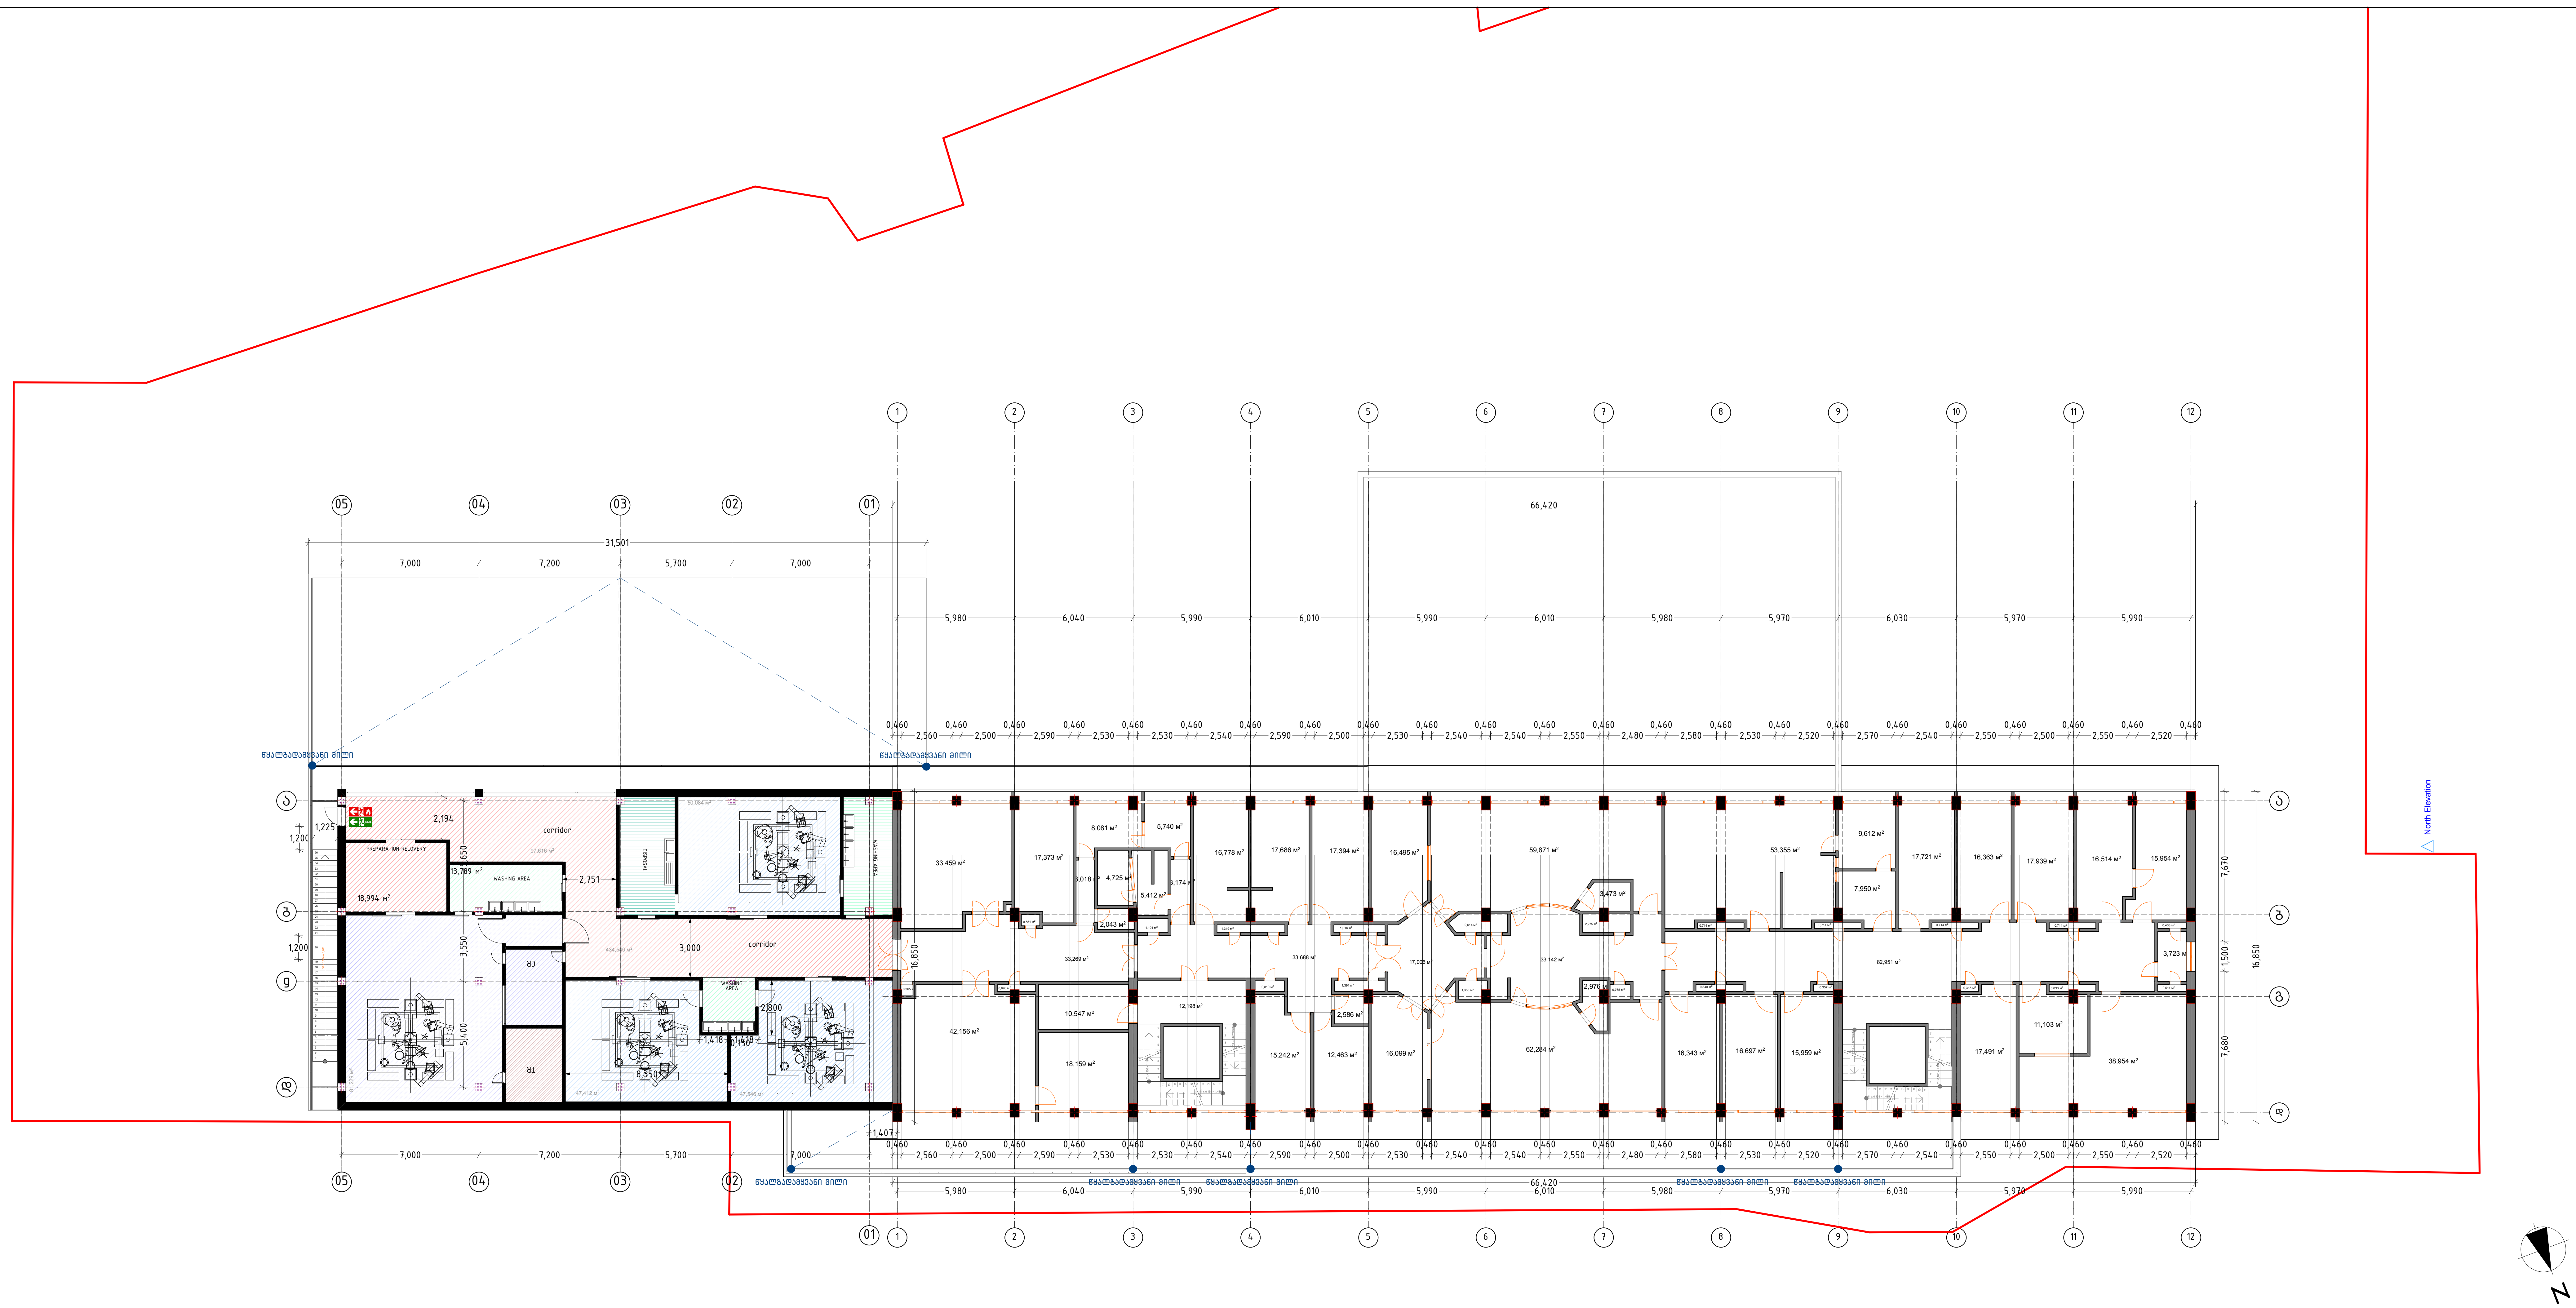

საკადასტრო კონტური (წითელი ხაზი)

TSUTSKIRIDZE+ARCHITECTS შპს ცუცქირიძე და არქიტექტორები 405149879 www.tsutskiridze.org / info@tsutskiridze.org / +995 557.226.568	ქ. თბილისში, ნინო ჟვანიას ქ.1 მდებარე აკად. გ. ჩაფიძის სახ. გადაუდებელი კარდიოლოგიის ცენტრის რეკონსტრუქციის (მიშენებით) პ რ ო ე ქ ტ ი			სტადია სპ.
თანამდებობა	გვარი	ხელმოწერა	არქიტექტურული ნაწილი	
მთავ. არქიტექტორი	დ.ცუცქირიძე		I I სართულის გეგმა	ფურცელი
დაამუშავა	დ. მაღრაძე			
			მასშტაბი 1 : 200 2019	A2

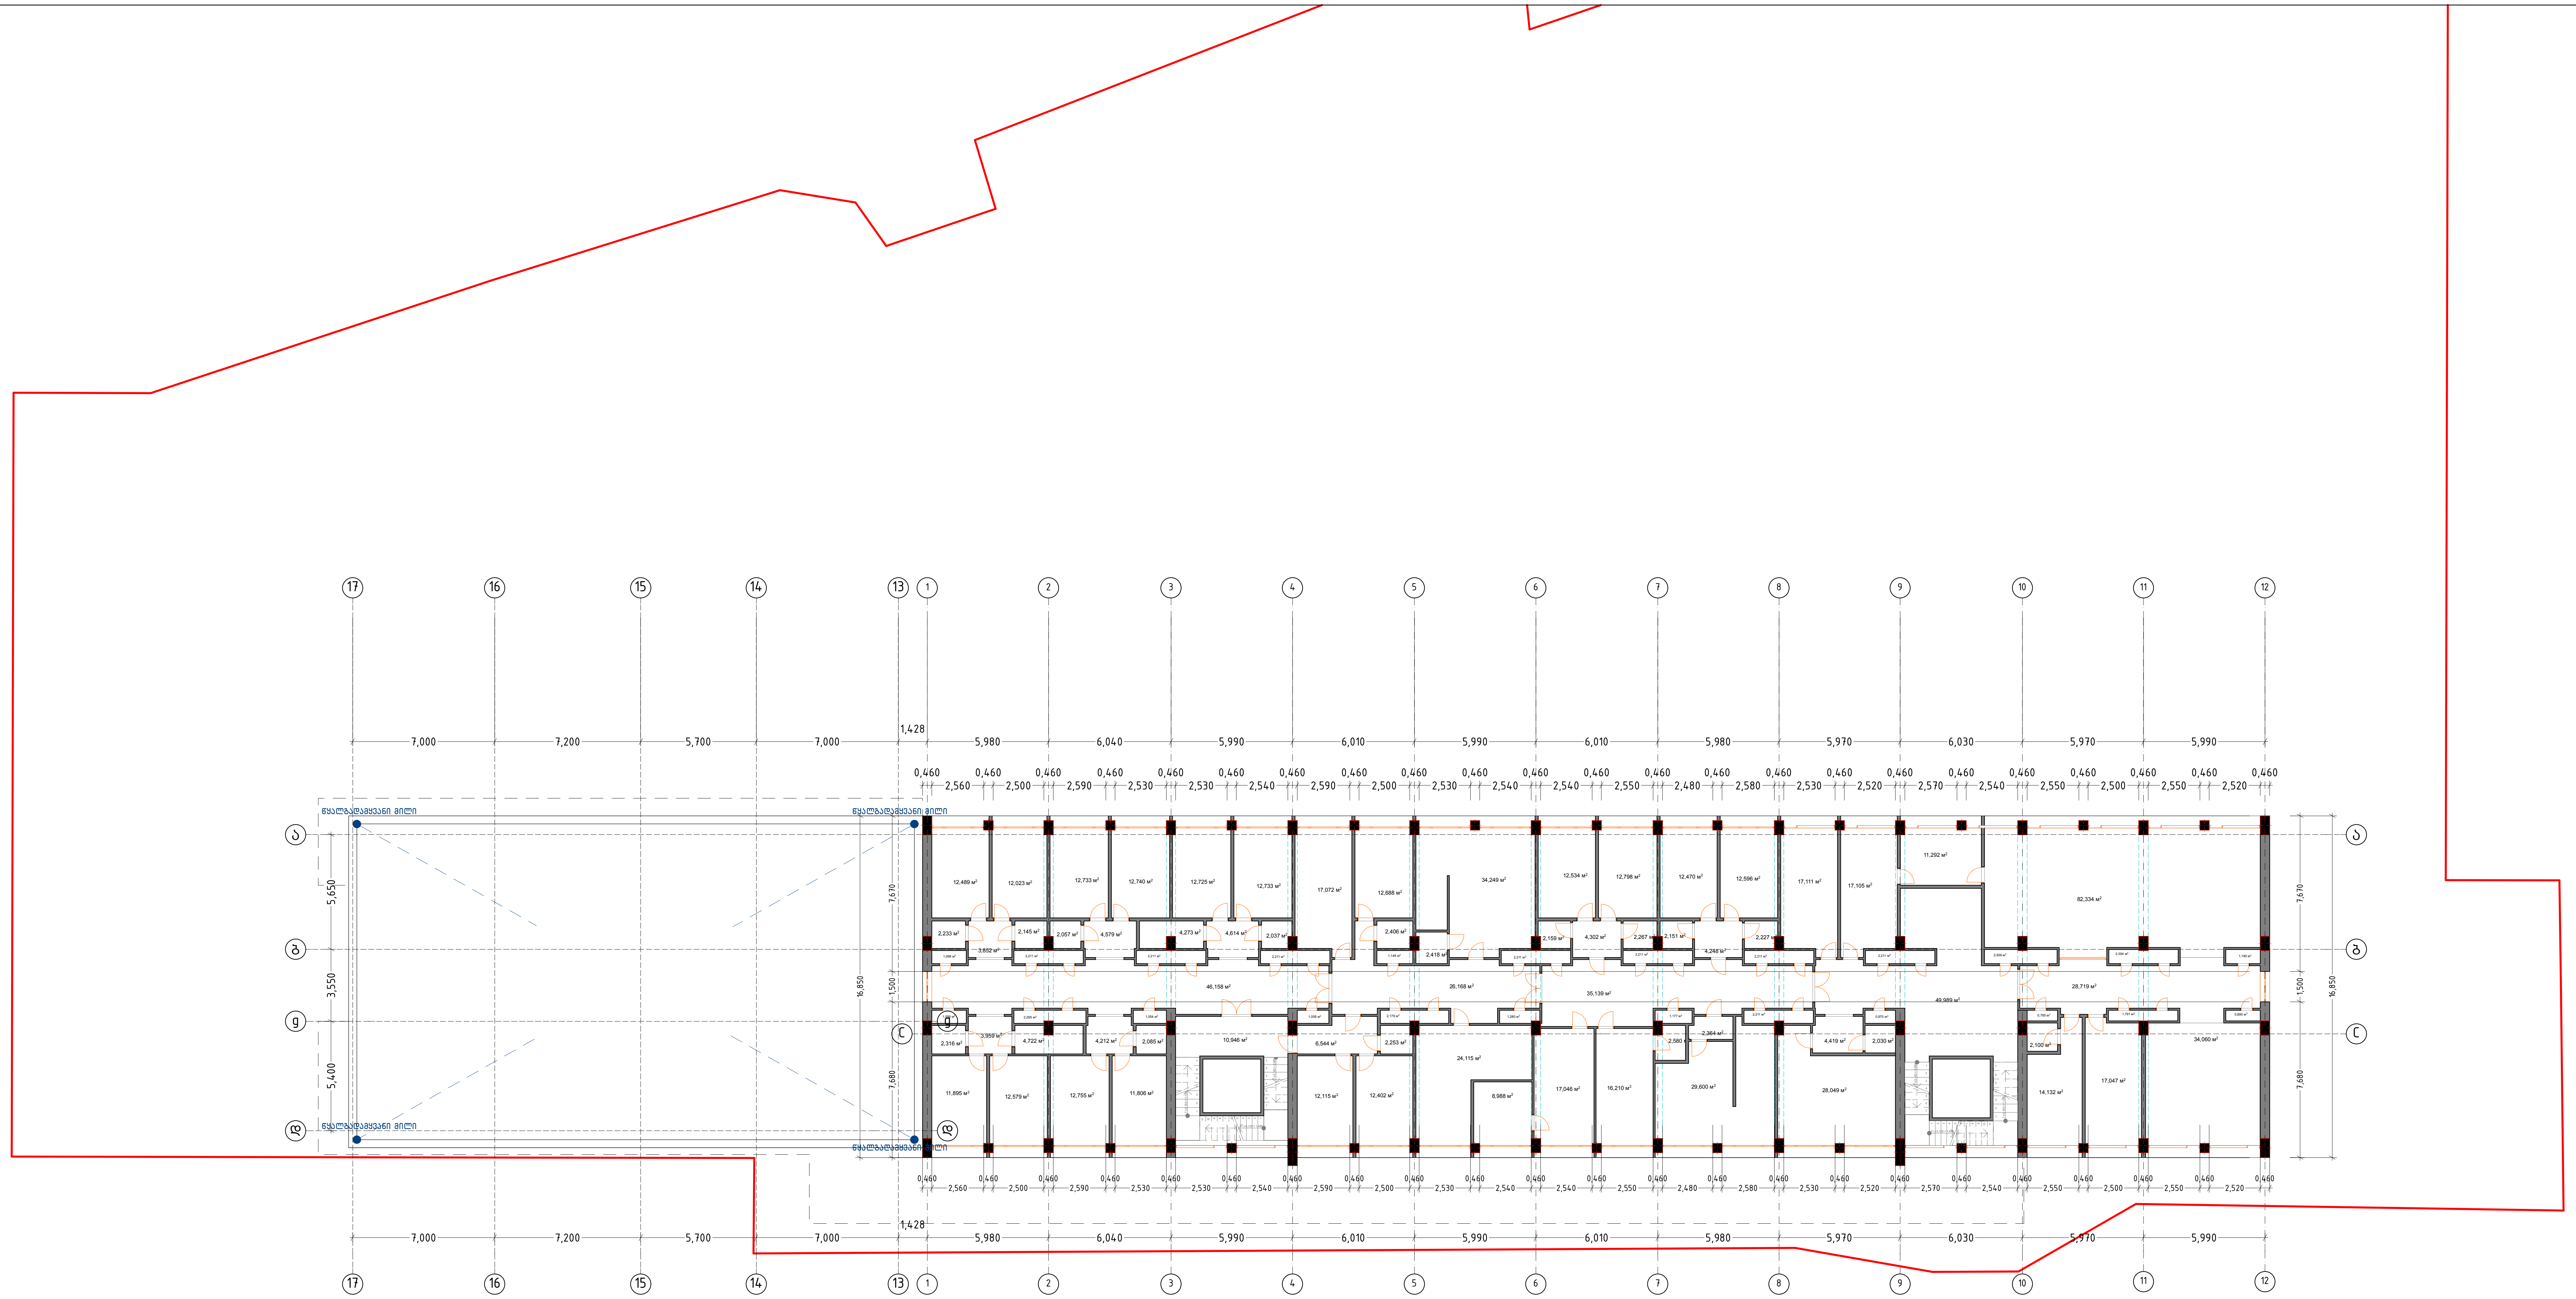

საკადასტრო კონტური (წითელი ხაზი)

TSUTSKIRIDZE+ARCHITECTS შპს ცუცქირიძე და არქიტექტორები 405149879 www.tsutskiridze.org / info@tsutskiridze.org / +995 557.226.568	ქ. თბილისში, ნინო ჟვანიას ქ.1 მდებარე აკად. გ. ჩაფიძის სახ. გადაუდებელი კარდიოლოგიის ცენტრის რეკონსტრუქციის (მიშენებით) პ რ ო ე ქ ტ ი		სტადია ს3.
თანამდებობა	გვარი	ხელმოწერა	არქიტექტურული ნაწილი
მთავ. არქიტექტორი	დ.ცუცქირიძე		სახურავის / III სართულის გეგმა
დაამუშავა	დ. მაღრაძე		ფურცელი
			მასშტაბი 1 : 200 2019 A2