BioAGRO
მცენარეთა ბიოლოგიური დაცვის ცენტრი
CENTER of BIOLOGICAL PROTECTION of PLANTS

N59-02-18

23 ოქტომბერი 2018 წ.

შ.პ.ს."ერქვანის" დირექტორს (ს/კ 405119456) ბატონ **ჯემალ თხილიშვილს**

პ/ნ01029001706

საექსპერტო დასკვნა

ბატონო **ჯემალ** ,

თქვენი ა.წ. 19 ოქტომბრის განცხადების საფუძველზე, შ.პ.ს. „ბიოაგრო"- მცენარეთა ბიოლოგიური დაცვის ცენტრის ექცპერტების (შ. ყანჩაველი, ლ. რეხვიაშვილი, კ. კიკორია) მიერ 20 ოქტომბერს დაინომრა და ფიტოსანიტარული მონიტორინგი ჩაუტარდა ქ. თბილისში, დასახლება მუხიანში, ნოდარ დუმბაძის ქუჩა 05/040-ში თქვენს კუთვნილი ტერიტორიაზე (ს/კ: 01.11. 13.005.104.) არსებულ 291 ძირ მწვანე ნარგაობას. მათ შორის 4 ძირ ჭერამს, 52 ძირ ქლიავს, 8 ძირ ატამს, 1 ძირ შვინდს, 68 ძირ იფანს, 67 ძირ ალუბალს, 4 ძირ კაკალს, 4 ძირ ვარდს, 5 ძირ ასკილს, 2 ძირ ტყემალს, 24 ძირ ლეღვს, 5 ძირ ამერიკულ ნეკერჩხალს, 2 ძირ თუთას, 15 ძირ ვაზს, 1 ძირ გლიცინიას, 8 ძირ ბროწეულს, 1 ძირ სამეფო ხურმას, 1 ძირ აკაციას, 1 ძირ ბალს, 1 ძირ ვაშლს, 1 ძირ დაფნას, 1 ძირ მაყვალს,1 ძირ წყავს, 6 ძირ მოცხარს, 2 ძირ გარგარს, 3 ძირ იასამანს,1 ძირ მსხალს და 2 ძირ ნუშს.

მონიტორინგის შედეგად დადგინდა, რომ ხმობაშია შესულია ქლიავი # 2, #14, #85, #86, #168: ზეხმელია #13 და # 3: ზეხმელია ასევე ალუბლები #48, 349, #97, #98, #111, #114, #141, #176 და #179: ზეხმელია 1 ძირი კაკალი #4: ზეხმელია 1 ძირი ტყემალი #47, ზეხმელია 1 ძირი ბალი #95, და 2 ძირი ნუში #288 და #289. კურკოვანი მცენარეების (ქლიავი, ალუბალი, ბალი,ნუში, ტყემალი) ხმობა, გამოეველულია ძიორითადად პათოგენური სოკო ტაფრინა დეფორმანსის მიერ, რომელიც ვიზუალურადაც კარგად შესამჩნევია (წებოს დენა შტამბიდან და ტოტებიდან). კაკლის ხმობა გამოწვეილია პათოგენური სოკოს მარსონია იუგლანსის მიერ. აღნიშნულ ტერიტორიაზე არსებული სხვა მცენარეების

ტელ.: (+995) 599582420; ელფოსტა: bioagro.ge@gmail.com; ს.კ. 404922394

ფიტოსანიტარული მდგომარეობა ამ ეტაპზე დამაკმაყოფილებელია, საჭიროების შემთხვევაში შესაძლებელია მისი გადარგვა შემდგომი მოვლა-პატრონობით, აგროტექნიკური ნორმების დაცვით, რაც გულისხმობს: გადარგვა უნდა მოხდეს არა სავეგეტაციო პერიოდში, მარტის პირველი დეკადიდან მაისის მეორე დეკადის ჩათვლით ან სექტემბრის მეორე დეკადიდან ნოემბრის ჩათვლით მცენარისათვის შესაფერისი ეკოლოგიური ნიშნის შერჩევით. გადასარგავ მცენარეს უნდა გააჩნდეს მიწის კომი, რათა თავიდან ავიცილოთ ფესვთა სისტემის გამოშრობა, სასურველია კომი იყოს შეფუთული ჯვალოს ნაჭრით, რომ არ მოხდეს გადატანის დროს მისი დაშლა. დასარგავი ორმოს ზომა დამოკიდებულია მცენარეთა ასაკზე, გაბარიტზე და კომის სიდიდეზე. გადასარგავ მცენარეს გადარგვის წინ(მიწიდან ამოღებისას) უნდა წაეჭრას ბაღის მაკრატლით დაზიანებული ფესვები 1-1,5 სმ-ზე. მცენარის გადარგვის წინ წინასწარ მომზადებულ ორმოში 5 სმ-მდე სიღრმეში იყრება ფხვიერი ნოყიერი მიწა და ორმოს ცენტრში იდება დასარგავი მცენარე, შემოეყრება ნოყიერი მიწა და დაიტკეპნება ფესვის ყელამდე, მერე კი უნდა მოხდეს ორმოს ნაპირების ამაღლება მიწით 10-15 სმ-ზე (კეთდება ჯამი), რათა მორწყვისას არ გადმოიღვაროს წყალი. ახალგადარგული მცენარეებს უნდა დაესხას საშუალოდ 30-50 ლიტრი წყალი.

მცენარეთა სახეობრივი შედგენილობა და სხვა მონაცემები ფოტოებთან ერთად დასკვნას თან ერთვის.

შ.პ.ს. „ბიოაგრო“ მცენარეთა ბიოლოგიური
დაცვის ცენტრის დირექტორი კ.კიკორია

სამეცნიერო ხელმძღვანელი შ.ყანჩაველი

ლაბორატორიის უფროსი ლ. რეხვიაშვილი

ქ. თბილისი, მუხიანის დასახლება, ნოდარ დუმბაძის ქ. (ნაკვ:05/040) ს/კ: 01.11.13.005.104, შპს "ერქვანი"-ს (ID:405119456)
საკუთრებაში არსებულ მიწის ნაკვეთზე მწვანე ნარგავების სახეობრივი შედგენილობა და ფიტოსანიტერული მდგომარეობა

N	მცენარის სახეობა	დიამეტრი (სმ)	სიმაღლე (მ)	მდგომარეობა	შენიშვნა
1	ჭერამი	5	3	საღი	ხილკენკროვანი, შესაძლებელია გადარგვა
2	ქლიავი	32	4	ხმობაში შესული	ხილკენკროვანი, შესაძლებელია გადარგვა, მრავალღეროიანი
3	ქლიავი	23	5,5	საღი	ხილკენკროვანი
4	ატამი	14	5	საღი	შესაძლებელია გადარგვა
5	შვინდი	9,5	1,2	საღი	ხილკენკროვანი, შესაძლებელია გადარგვა,მრავალღეროიანი
6	იფანი	2	2	საღი	შესაძლებელია გადარგვა
7	იფანი	2	1,5	საღი	შესაძლებელია გადარგვა
8	იფანი	1	2	საღი	შესაძლებელია გადარგვა
9	იფანი	1	2	საღი	შესაძლებელია გადარგვა
10	იფანი	1	1	საღი	შესაძლებელია გადარგვა
11	ალუბალი	10	1,5	საღი	ხილკენკროვანი, შესაძლებელია გადარგვა, მრავალღეროიანი,
12	ქლიავი	12	4	საღი	ხილკენკროვანი, შესაძლებელია გადარგვა
13	ქლიავი	24	5,5	ზეხმელი	ხილკენკროვანი
14	ქლიავი	21	5	ხმობაში შესული	ხილკენკროვანი
15	ქლიავი	5,5	2	საღი	ხილკენკროვანი, შესაძლებელია გადარგვა
16	კაკალი	21,5	7	საღი	შესაძლებელია გადარგვა
17	ქლიავი	0,5	0,5	საღი	ხილკენკროვანი, შესაძლებელია გადარგვა
18	ვარდი	17	1	საღი	მრავალღეროიანი, შესაძლებელია გადარგვა
19	ასკილი	12	2	საღი	ხილკენკროვანი, შესაძლებელია გადარგვა, მრავალღეროიანი,
20	იფანი	10,5	5	საღი	შესაძლებელია გადარგვა
21	ტყემალი	10	2	ზეხმელი	ხილკენკროვანი
22	ლეღვი	35	4,5	საღი	ხილკენკროვანი, მრავალღეროიანი
23	ატამი	3,5	1	საღი	ხილკენკროვანი, შესაძლებელია გადარგვა
24	იფანი	3	3	საღი	შესაძლებელია გადარგვა
25	იფანი	2	2	საღი	მრავალღეროიანი, შესაძლებელია გადარგვა

BioAGRO
404922394

26	იფანი	2	2	საღი	მრავალღეროიანი, შესაძლებელია გადარგვა
27	ლეღვი	6	2,5	საღი	მრავალღეროიანი, ხილკენკროვანი, შესაძლებელია გადარგვა
28	ლეღვი	5	5	საღი	მრავალღეროიანი, ხილკენკროვანი, შესაძლებელია გადარგვა
29	ამერიკული ნეკერჩხალი	1	2	საღი	მრავალღეროიანი, შესაძლებელია გადარგვა
30	იფანი	1	3	საღი	მრავალღეროიანი, შესაძლებელია გადარგვა
31	ქლიავი	21,5	5	ზეხმელი	ხილკენკროვანი
32	ატამი	11,5	5	საღი	ხილკენკროვანი, შესაძლებელია გადარგვა
33	ატამი	7	4	საღი	ხილკენკროვანი, შესაძლებელია გადარგვა
34	იფანი	12	2	საღი	მრავალღეროიანი, შესაძლებელია გადარგვა
35	ამერიკული ნეკერჩხალი	5,5	3,5	საღი	შესაძლებელია გადარგვა
36	ატამი	7	3	საღი	ხილკენკროვანი, შესაძლებელია გადარგვა
37	ატამი	10,5	4	საღი	ხილკენკროვანი, შესაძლებელია გადარგვა
38	ატამი	8	4	საღი	ხილკენკროვანი, შესაძლებელია გადარგვა
39	ამერიკული ნეკერჩხალი	2	2	საღი	შესაძლებელია გადარგვა
40	იფანი	5	3	საღი	მრავალღეროიანი, შესაძლებელია გადარგვა
41	თუთა	2,5	2	საღი	შესაძლებელია გადარგვა
42	კაკალი	34,5	10	ზეხმელი	
43	იფანი	1,5	2	საღი	შესაძლებელია გადარგვა
44	იფანი	3	3	საღი	მრავალღეროიანი, შესაძლებელია გადარგვა
45	იფანი	2,5	2	საღი	მრავალღეროიანი, შესაძლებელია გადარგვა
46	იფანი	2,5	1,5	საღი	მრავალღეროიანი, შესაძლებელია გადარგვა
47	ლეღვი	13,5	5,5	ზეხმელი	ხილკენკროვანი
48	ალუბალი	4,5	3	ზეხმელი	ხილკენკროვანი
49	ალუბალი	4,5	3	ზეხმელი	ხილკენკროვანი
50	ალუბალი	2	2	საღი	მრავალღეროიანი, ხილკენკროვანი, შესაძლებელია გადარგვა
51	ალუბალი	9	3,5	საღი	მრავალღეროიანი, ხილკენკროვანი, შესაძლებელია გადარგვა
52	ალუბალი	35	8	საღი	ხილკენკროვანი
53	ალუბალი	27	8	საღი	ხილკენკროვანი
54	ალუბალი	24	5	საღი	ხილკენკროვანი

BioAGRO
404922394

55	ალუბალი	7	3	საღი	მრავალღეროიანი, ხილკენკროვანი, შესაძლებელია გადარგვა
56	ალუბალი	5,5	2	საღი	მრავალღეროიანი, ხილკენკროვანი, შესაძლებელია გადარგვა
57	იფანი	3	3	საღი	მრავალღეროიანი, შესაძლებელია გადარგვა
58	ლეღვი	16	3	საღი	მრავალღეროიანი, ხილკენკროვანი, შესაძლებელია გადარგვა
59	ალუბალი	2,5	2	საღი	მრავალღეროიანი, ხილკენკროვანი, შესაძლებელია გადარგვა
60	ალუბალი	3	3	საღი	მრავალღეროიანი, ხილკენკროვანი, შესაძლებელია გადარგვა
61	ალუბალი	4,5	2,5	საღი	მრავალღეროიანი, ხილკენკროვანი, შესაძლებელია გადარგვა
62	იფანი	1,5	2	საღი	შესაძლებელია გადარგვა
63	იფანი	1,5	1,5	საღი	მრავალღეროიანი, შესაძლებელია გადარგვა
64	იფანი	3	2,5	საღი	მრავალღეროიანი, შესაძლებელია გადარგვა
65	იფანი	2	2,5	საღი	მრავალღეროიანი, შესაძლებელია გადარგვა
66	იფანი	6	3,5	საღი	მრავალღეროიანი, შესაძლებელია გადარგვა
67	იფანი	3,5	2,5	საღი	მრავალღეროიანი, შესაძლებელია გადარგვა
68	იფანი	3,5	5	საღი	მრავალღეროიანი, შესაძლებელია გადარგვა
69	ქლიავი	14,5	5	ზეხმელი	ხილკენკროვანი
70	ქლიავი	4	2	საღი	ხილკენკროვანი, შესაძლებელია გადარგვა
71	ქლიავი	4	2	საღი	ხილკენკროვანი, შესაძლებელია გადარგვა
72	იფანი	21	10	საღი	შესაძლებელია გადარგვა
73	ვაზი	9,5	9,5	საღი	ხილკენკროვანი, შესაძლებელია გადარგვა
74	ამერიკული ნეკერჩხალი	6	6	საღი	შესაძლებელია გადარგვა
75	ამერიკული ნეკერჩხალი	4,5	3	საღი	შესაძლებელია გადარგვა
76	ვაზი	7,5		საღი	ხილკენკროვანი, შესაძლებელია გადარგვა
77	ჭერამი	7	2,5	საღი	ხილკენკროვანი, შესაძლებელია გადარგვა
78	გლიცინია	8	8	საღი	შესაძლებელია გადარგვა
79	ტყემალი	1,5	1	საღი	ხილკენკროვანი, შესაძლებელია გადარგვა
80	ლეღვი	16,5	3,5	საღი	ხილკენკროვანი, შესაძლებელია გადარგვა
81	ვარდი	8,5	2	საღი	შესაძლებელია გადარგვა
82	ბროწეული	10	3,5	საღი	ხილკენკროვანი, შესაძლებელია გადარგვა
83	ქლიავი	5	4	საღი	ხილკენკროვანი, შესაძლებელია გადარგვა

BioAGRO
404922394

84	ვაზი	6		საღი	ხილკენკროვანი, შესაძლებელია გადარგვა
85	ქლიავი	21,5	4	ხმობაში შესული	ხილკენკროვანი
86	ქლიავი	31	5	ხმობაში შესული	ხილკენკროვანი
87	ლეღვი	12	1	საღი	ხილკენკროვანი, შესაძლებელია გადარგვა
88	ვაზი	10		საღი	ხილკენკროვანი, შესაძლებელია გადარგვა
89	ბროწეული	14	1,5	საღი	ხილკენკროვანი, შესაძლებელია გადარგვა
90	ლეღვი	6,5	4	საღი	ხილკენკროვანი, შესაძლებელია გადარგვა
91	ქლიავი	9,5	4	საღი	ხილკენკროვანი, შესაძლებელია გადარგვა
92	ქლიავი	22	4	საღი	ხილკენკროვანი, შესაძლებელია გადარგვა
93	ხურმა	10	3	საღი	ხილკენკროვანი, შესაძლებელია გადარგვა
94	აკაცია	4	4	საღი	შესაძლებელია გადარგვა
95	ბალი	18,5	5	ზეხმელი	ხილკენკროვანი
96	ალუბალი	18,5	5	საღი	ხილკენკროვანი, შესაძლებელია გადარგვა
97	ალუბალი	9,5	4	ზეხმელი	ხილკენკროვანი
98	ალუბალი	2	3	ზეხმელი	ხილკენკროვანი
99	ალუბალი	15	5	ზეხმელი	ხილკენკროვანი
100	ალუბალი	5,5	5,5	საღი	ხილკენკროვანი, შესაძლებელია გადარგვა
101	ვაშლი	15,5	3	საღი	ხილკენკროვანი, შესაძლებელია გადარგვა
102	ბროწეული	8	3	საღი	ხილკენკროვანი, შესაძლებელია გადარგვა
103	იფანი	2,5	4	საღი	შესაძლებელია გადარგვა
104	ლეღვი	13	2	საღი	ხილკენკროვანი, შესაძლებელია გადარგვა
105	ქლიავი	9,5	2,5	საღი	ხილკენკროვანი, შესაძლებელია გადარგვა
106	ალუბალი	18	5,5	საღი	ხილკენკროვანი, შესაძლებელია გადარგვა
107	ალუბალი	16	7	საღი	ხილკენკროვანი, შესაძლებელია გადარგვა
108	ალუბალი	9,5	6	საღი	ხილკენკროვანი, შესაძლებელია გადარგვა
109	ალუბალი	6	5	საღი	ხილკენკროვანი, შესაძლებელია გადარგვა
110	ალუბალი	13	6	საღი	ხილკენკროვანი, შესაძლებელია გადარგვა
111	ალუბალი	3,5	4	ზეხმელი	ხილკენკროვანი
112	ალუბალი	35	4	საღი	ხილკენკროვანი, შესაძლებელია გადარგვა
113	ალუბალი	8,5	6	საღი	ხილკენკროვანი, შესაძლებელია გადარგვა
114	ალუბალი	8	3	ზეხმელი	ხილკენკროვანი
115	ალუბალი	11	6	საღი	ხილკენკროვანი, შესაძლებელია გადარგვა
116	ლეღვი	9,5	4	საღი	ხილკენკროვანი, შესაძლებელია გადარგვა
117	ბროწეული	7	4	საღი	ხილკენკროვანი, შესაძლებელია გადარგვა



118	ალუბალი	7,5	5	საღი	ხილკენკროვანი, შესაძლებელია გადარგვა
119	ალუბალი	1,5	1,5	საღი	ხილკენკროვანი, შესაძლებელია გადარგვა
120	იფანი	1,5	4	საღი	შესაძლებელია გადარგვა
121	ვაზი	8,5		საღი	ხილკენკროვანი, შესაძლებელია გადარგვა
122	ვაზი	3,5		საღი	ხილკენკროვანი, შესაძლებელია გადარგვა
123	ლეღვი	25,5	5	საღი	ხილკენკროვანი
124	დაფნა	8,5	4,5	საღი	შესაძლებელია გადარგვა
125	ვაზი	6,5		საღი	ხილკენკროვანი, შესაძლებელია გადარგვა
126	ქლიავი	2	2	საღი	ხილკენკროვანი, შესაძლებელია გადარგვა
127	იფანი	5,5	3,5	საღი	შესაძლებელია გადარგვა
128	იფანი	4,5	3,5	საღი	შესაძლებელია გადარგვა
129	იფანი	2	1,5	საღი	შესაძლებელია გადარგვა
130	იფანი	4,5	2	საღი	შესაძლებელია გადარგვა
131	იფანი	2,5	2	საღი	შესაძლებელია გადარგვა
132	იფანი	2	3	საღი	შესაძლებელია გადარგვა
133	ქლიავი	3,5	2,5	საღი	ხილკენკროვანი, შესაძლებელია გადარგვა
134	ქლიავი	2,5	2	საღი	ხილკენკროვანი, შესაძლებელია გადარგვა
135	ქლიავი	12	3,5	საღი	ხილკენკროვანი, შესაძლებელია გადარგვა
136	იფანი	7	3	საღი	შესაძლებელია გადარგვა
137	იფანი	6	2,5	საღი	შესაძლებელია გადარგვა
138	იფანი	6,5	4	საღი	შესაძლებელია გადარგვა
139	იფანი	2,5	2	საღი	შესაძლებელია გადარგვა
140	იფანი	1,5	2	საღი	შესაძლებელია გადარგვა
141	ალუბალი	3,5	3	ზეხმელი	ხილკენკროვანი
142	იფანი	2	2	საღი	შესაძლებელია გადარგვა
143	ქლიავი	26	5	საღი	ხილკენკროვანი, შესაძლებელია გადარგვა
144	იფანი	3,5	2,5	საღი	შესაძლებელია გადარგვა
145	ჭერამი	25	5	საღი	ხილკენკროვანი, შესაძლებელია გადარგვა
146	ალუბალი	1,5	2	საღი	ხილკენკროვანი, შესაძლებელია გადარგვა
147	იფანი	7	3,5	საღი	შესაძლებელია გადარგვა
148	ლეღვი	27	3	საღი	ხილკენკროვანი, შესაძლებელია გადარგვა
149	ალუბალი	2	3	საღი	ხილკენკროვანი, შესაძლებელია გადარგვა
150	ალუბალი	15,5	5	საღი	ხილკენკროვანი, შესაძლებელია გადარგვა
151	ალუბალი	17,5	6	საღი	ხილკენკროვანი, შესაძლებელია გადარგვა

BioAGRO
404922394

152	იფანი	7,5	3,5	საღი	შესაძლებელია გადარგვა
153	იფანი	2,5	2	საღი	შესაძლებელია გადარგვა
154	იფანი	11	3,5	საღი	შესაძლებელია გადარგვა
155	კაკალი	28,5	4	საღი	შესაძლებელია გადარგვა
156	ასკილი	14	2	საღი	ხილკენკროვანი, შესაძლებელია გადარგვა
157	ალუბალი	10,5	3,5	საღი	ხილკენკროვანი, შესაძლებელია გადარგვა
158	ქლიავი	10,5	3	საღი	ხილკენკროვანი, შესაძლებელია გადარგვა
159	იასამანი	6,5	1,5	საღი	შესაძლებელია გადარგვა
160	იფანი	5	3,5	საღი	შესაძლებელია გადარგვა
161	იფანი	4	3	საღი	შესაძლებელია გადარგვა
162	ლეღვი	22	3	საღი	ხილკენკროვანი, შესაძლებელია გადარგვა
163	ლეღვი	23	2,5	საღი	ხილკენკროვანი, შესაძლებელია გადარგვა
164	ლეღვი	16	2,5	საღი	ხილკენკროვანი, შესაძლებელია გადარგვა
165	ბროწეული	9	2,5	საღი	ხილკენკროვანი, შესაძლებელია გადარგვა
166	ბროწეული	24	2,5	საღი	ხილკენკროვანი, შესაძლებელია გადარგვა
167	ბროწეული	13,5	2,7	საღი	ხილკენკროვანი, შესაძლებელია გადარგვა
168	ქლიავი	9,5	3	ხმობაში შესული	ხილკენკროვანი
169	ალუბალი	8	2	საღი	ხილკენკროვანი, შესაძლებელია გადარგვა
170	ალუბალი	2,5	2	საღი	ხილკენკროვანი, შესაძლებელია გადარგვა
171	ქლიავი	4	4	საღი	ხილკენკროვანი, შესაძლებელია გადარგვა
172	ლეღვი	12,5	3	საღი	ხილკენკროვანი, შესაძლებელია გადარგვა
173	მაყვალი	12	4	საღი	ხილკენკროვანი, შესაძლებელია გადარგვა
174	ვაზი	1,5		საღი	ხილკენკროვანი, შესაძლებელია გადარგვა
175	ლეღვი	5,5	3	საღი	ხილკენკროვანი, შესაძლებელია გადარგვა
176	ალუბალი	25	3,5	ზეხმელი	ხილკენკროვანი
177	ალუბალი	3	3,5	საღი	ხილკენკროვანი, შესაძლებელია გადარგვა
178	იფანი	3	2	საღი	შესაძლებელია გადარგვა
179	ალუბალი	4	3	ზეხმელი	ხილკენკროვანი
180	ალუბალი	4	2,5	საღი	ხილკენკროვანი, შესაძლებელია გადარგვა
181	ალუბალი	4,5	3,5	საღი	ხილკენკროვანი, შესაძლებელია გადარგვა
182	ალუბალი	4	3,5	საღი	ხილკენკროვანი, შესაძლებელია გადარგვა
183	ალუბალი	3,5	3	საღი	ხილკენკროვანი, შესაძლებელია გადარგვა
184	ალუბალი	2,5	3	საღი	ხილკენკროვანი, შესაძლებელია გადარგვა
185	ალუბალი	8,5	4	საღი	ხილკენკროვანი, შესაძლებელია გადარგვა



186	იფანი	7	2,5	საღი	შესაძლებელია გადარგვა
187	ქლიავი	5	3	საღი	ხილკენკროვანი, შესაძლებელია გადარგვა
188	ქლიავი	8,5	4	საღი	მრავალღეროიანი, ხილკენკროვანი, შესაძლებელია გადარგვა
189	ალუბალი	9,5	5	საღი	მრავალღეროიანი, ხილკენკროვანი, შესაძლებელია გადარგვა
190	ალუბალი	7	4	საღი	მრავალღეროიანი, ხილკენკროვანი, შესაძლებელია გადარგვა
191	ქლიავი	11	5	საღი	მრავალღეროიანი, ხილკენკროვანი, შესაძლებელია გადარგვა
192	ქლიავი	15	5	საღი	მრავალღეროიანი, ხილკენკროვანი, შესაძლებელია გადარგვა
193	იფანი	11	4	საღი	შესაძლებელია გადარგვა
194	იფანი	9,5	4	საღი	შესაძლებელია გადარგვა
195	იფანი	7	3,5	საღი	შესაძლებელია გადარგვა
196	ქლიავი	7	3	საღი	ხილკენკროვანი, შესაძლებელია გადარგვა
197	ვაზი	3		საღი	ხილკენკროვანი, შესაძლებელია გადარგვა
198	ვაზი	5		საღი	ხილკენკროვანი, შესაძლებელია გადარგვა
199	ვაზი	5		საღი	ხილკენკროვანი, შესაძლებელია გადარგვა
200	წყავი	2,5	2,5	საღი	ხილკენკროვანი, შესაძლებელია გადარგვა
201	ქლიავი	7	4	საღი	ხილკენკროვანი, შესაძლებელია გადარგვა
202	ვაზი	6		საღი	ხილკენკროვანი, შესაძლებელია გადარგვა
203	ალუბალი	1,5	2	საღი	ხილკენკროვანი, შესაძლებელია გადარგვა
204	ალუბალი	1,5	2	საღი	ხილკენკროვანი, შესაძლებელია გადარგვა
205	ვაზი	2,5		საღი	ხილკენკროვანი, შესაძლებელია გადარგვა
206	ალუბალი	3	2,5	საღი	ხილკენკროვანი, შესაძლებელია გადარგვა
207	ვაზი	0,5		საღი	ხილკენკროვანი, შესაძლებელია გადარგვა
208	ლეღვი	13	3,5	საღი	ხილკენკროვანი, შესაძლებელია გადარგვა
209	ალუბალი	2,5	2	საღი	ხილკენკროვანი, შესაძლებელია გადარგვა
210	ალუბალი	1,5	2	საღი	ხილკენკროვანი, შესაძლებელია გადარგვა
211	ალუბალი	8,5	3	საღი	ხილკენკროვანი, შესაძლებელია გადარგვა
212	ალუბალი	2,5	2,5	საღი	ხილკენკროვანი, შესაძლებელია გადარგვა
213	მოცხარი	5	1	საღი	ხილკენკროვანი, შესაძლებელია გადარგვა
214	მოცხარი	8	1	საღი	ხილკენკროვანი, შესაძლებელია გადარგვა
215	მოცხარი	5,5	1	საღი	ხილკენკროვანი, შესაძლებელია გადარგვა
216	მოცხარი	9	1,5	საღი	ხილკენკროვანი, შესაძლებელია გადარგვა

BioAGRO
404922394

217	მოცხარი	5	1	საღი	ხილკენკროვანი, შესაძლებელია გადარგვა
218	მოცხარი	7	0,5	საღი	ხილკენკროვანი, შესაძლებელია გადარგვა
219	ალუბალი	1,5	2,5	საღი	ხილკენკროვანი, შესაძლებელია გადარგვა
220	ლეღვი	9,5	3	საღი	ხილკენკროვანი, შესაძლებელია გადარგვა
221	ჭერამი	18,5	3,5	საღი	ხილკენკროვანი, შესაძლებელია გადარგვა
222	ალუბალი	3,5	3,5	საღი	ხილკენკროვანი, შესაძლებელია გადარგვა
223	ქლიავი	5	3	საღი	ხილკენკროვანი, შესაძლებელია გადარგვა
224	ქლიავი	5	3,5	საღი	ხილკენკროვანი, შესაძლებელია გადარგვა
225	ლეღვი	2	1,5	საღი	ხილკენკროვანი, შესაძლებელია გადარგვა
226	ალუბალი	1,5	2	საღი	ხილკენკროვანი, შესაძლებელია გადარგვა
227	ატამი	7	2,5	საღი	ხილკენკროვანი, შესაძლებელია გადარგვა
228	გარგარი	9	2,5	საღი	ხილკენკროვანი, შესაძლებელია გადარგვა
229	ვაზი	5,5		საღი	ხილკენკროვანი, შესაძლებელია გადარგვა
230	ქლიავი	7	2	საღი	ხილკენკროვანი, შესაძლებელია გადარგვა
231	ქლიავი	14	3,5	საღი	ხილკენკროვანი, შესაძლებელია გადარგვა
232	ქლიავი	3	2	საღი	ხილკენკროვანი, შესაძლებელია გადარგვა
233	ქლიავი	3	2,5	საღი	ხილკენკროვანი, შესაძლებელია გადარგვა
234	ქლიავი	21	6	საღი	ხილკენკროვანი, შესაძლებელია გადარგვა
235	იფანი	3	2	საღი	შესაძლებელია გადარგვა
236	იფანი	1,5	2	საღი	შესაძლებელია გადარგვა
237	ქლიავი	36	7	საღი	ხილკენკროვანი
238	იფანი	3	2	საღი	მრავალღეროიანი, შესაძლებელია გადარგვა
239	ქლიავი	9	2,5	საღი	მრავალღეროიანი, ხილკენკროვანი, შესაძლებელია გადარგვა
240	იასამანი	2	2	საღი	მრავალღეროიანი, შესაძლებელია გადარგვა
241	იასამანი	2,5	2	საღი	მრავალღეროიანი, შესაძლებელია გადარგვა
242	ქლიავი	2	2	საღი	მრავალღეროიანი, ხილკენკროვანი, შესაძლებელია გადარგვა
243	ქლიავი	10,5	3	საღი	ხილკენკროვანი, შესაძლებელია გადარგვა
244	ლეღვი	5	1,5	საღი	ხილკენკროვანი, შესაძლებელია გადარგვა
245	ქლიავი	8	3	საღი	ხილკენკროვანი, შესაძლებელია გადარგვა
246	ქლიავი	8,5	3,5	საღი	ხილკენკროვანი, შესაძლებელია გადარგვა
247	ლეღვი	2	2	საღი	ხილკენკროვანი, შესაძლებელია გადარგვა
248	ალუბალი	27	5	საღი	ხილკენკროვანი, შესაძლებელია გადარგვა
249	ალუბალი	17,5	4	საღი	ხილკენკროვანი, შესაძლებელია გადარგვა

BioAGRO
404922394

250	ალუბალი	1	1,5	საღი	ხილკენკროვანი, შესაძლებელია გადარგვა
251	ალუბალი	3,5	2,5	საღი	ხილკენკროვანი, შესაძლებელია გადარგვა
252	ალუბალი	9,5	3	საღი	ხილკენკროვანი, შესაძლებელია გადარგვა
253	ლეღვი	3	2	საღი	ხილკენკროვანი, შესაძლებელია გადარგვა
254	ალუბალი	6	3	საღი	ხილკენკროვანი, შესაძლებელია გადარგვა
255	ალუბალი	7	2	საღი	ხილკენკროვანი, შესაძლებელია გადარგვა
256	ალუბალი	3	2,5	საღი	ხილკენკროვანი, შესაძლებელია გადარგვა
257	იფანი	13	3	საღი	შესაძლებელია გადარგვა
258	იფანი	4,5	2,5	საღი	შესაძლებელია გადარგვა
259	ქლიავი	11	3,5	საღი	ხილკენკროვანი, შესაძლებელია გადარგვა
260	ქლიავი	12,5	3,5	საღი	ხილკენკროვანი, შესაძლებელია გადარგვა
261	ქლიავი	16,5	3	საღი	ხილკენკროვანი, შესაძლებელია გადარგვა
262	ქლიავი	3	3	საღი	ხილკენკროვანი, შესაძლებელია გადარგვა
263	ქლიავი	13,5	3,5	საღი	ხილკენკროვანი, შესაძლებელია გადარგვა
264	ლეღვი	2	1,5	საღი	ხილკენკროვანი, შესაძლებელია გადარგვა
265	ბროწეული	34,5	2,5	საღი	ხილკენკროვანი
266	ქლიავი	4	1,5	საღი	ხილკენკროვანი, შესაძლებელია გადარგვა
267	იფანი	3	1	საღი	მრავალღეროიანი, შესაძლებელია გადარგვა
268	იფანი	2,5	1,5	საღი	მრავალღეროიანი, შესაძლებელია გადარგვა
269	იფანი	3	1,5	საღი	მრავალღეროიანი, შესაძლებელია გადარგვა
270	იფანი	4	2	საღი	მრავალღეროიანი, შესაძლებელია გადარგვა
271	იფანი	8	3,5	საღი	მრავალღეროიანი, შესაძლებელია გადარგვა
272	ასკილი	22	3	საღი	ხილკენკროვანი, შესაძლებელია გადარგვა
273	იფანი	3,5	3	საღი	მრავალღეროიანი, შესაძლებელია გადარგვა
274	იფანი	9	4	საღი	მრავალღეროიანი, შესაძლებელია გადარგვა
275	იფანი	7,5	3,5	ზეხმელი	
276	ქლიავი	1,5	1	საღი	ხილკენკროვანი, შესაძლებელია გადარგვა
277	იფანი	3	3	საღი	შესაძლებელია გადარგვა
278	იფანი	2	3	საღი	შესაძლებელია გადარგვა
279	იფანი	2,5	3	საღი	შესაძლებელია გადარგვა
280	თუთა	3	4,5	საღი	შესაძლებელია გადარგვა
281	იასამანი	1	2	საღი	შესაძლებელია გადარგვა
282	გარგარი	21	4	საღი	ხილკენკროვანი, შესაძლებელია გადარგვა
283	მსხალი	2	2	საღი	ხილკენკროვანი, შესაძლებელია გადარგვა

BioAGRO
404922394

284	კაკალი	15	5	საღი	შესაძლებელია გადარგვა
285	ვარდი	1	4	საღი	შესაძლებელია გადარგვა
286	ვარდი	1,5	2	საღი	შესაძლებელია გადარგვა
287	ლეღვი	51	3,5	საღი	ხილკენკროვანი, შესაძლებელია გადარგვა
288	ნუში	22	5	ხმობაში შესული	ხილკენკროვანი
289	ნუში	11	4	ხმობაში შესული	ხილკენკროვანი
290	ქლიავი	21	4,5	საღი	ხილკენკროვანი, შესაძლებელია გადარგვა
291	იფანი	29	7,5	საღი	ორკაპა



ქ. თბილისი, მუხიანის დასახლება, ნოდარ დუმბაძის ქ. (ნაკვ:05/040) ს/კ: 01.11.13.005.104, შპს "ერქვანი" (ID:405119456)













ქ. თბილისი, მუხიანის დასახლება, ნოდარ დუმბაძის ქ. (ნაკვ:05/040) ს/კ: 01.11.13.005.104, შპს "ერქვანი" (ID:405119456)













ქ. თბილისი, მუხიანის დასახლება, ნოდარ დუმბაძის ქ. (ნაკვ:05/040) ს/კ: 01.11.13.005.104, შპს "ერქვანი" (ID:405119456)













ქ. თბილისი, მუხიანის დასახლება, ნოდარ დუმბაძის ქ. (ნაკვ:05/040) ს/კ: 01.11.13.005.104, შპს "ერქვანი" (ID:405119456)













ქ. თბილისი, მუხიანის დასახლება, ნოდარ დუმბაძის ქ. (ნაკვ:05/040) ს/კ: 01.11.13.005.104, შპს "ერქვანი" (ID:405119456)











საქართველო

ქალაქი თბილისი

დასახლება მუხიანი , ქუჩა ნოდარ დუმბაძე , ნაკვეთი 05/040, (ს/კ: 01.11.13.005.104)
შ.პ.ს. "ერქვანი" - ს (ს/ნ: 405119456) საკუთრებაში არსებული 1606კვ.მ. არასასოფლო-სამეურნეო
დანიშნულების მიწის ნაკვეთის და მისი მიმდებარე ტერიტორიის ტოპოგრაფიული

გეგმა

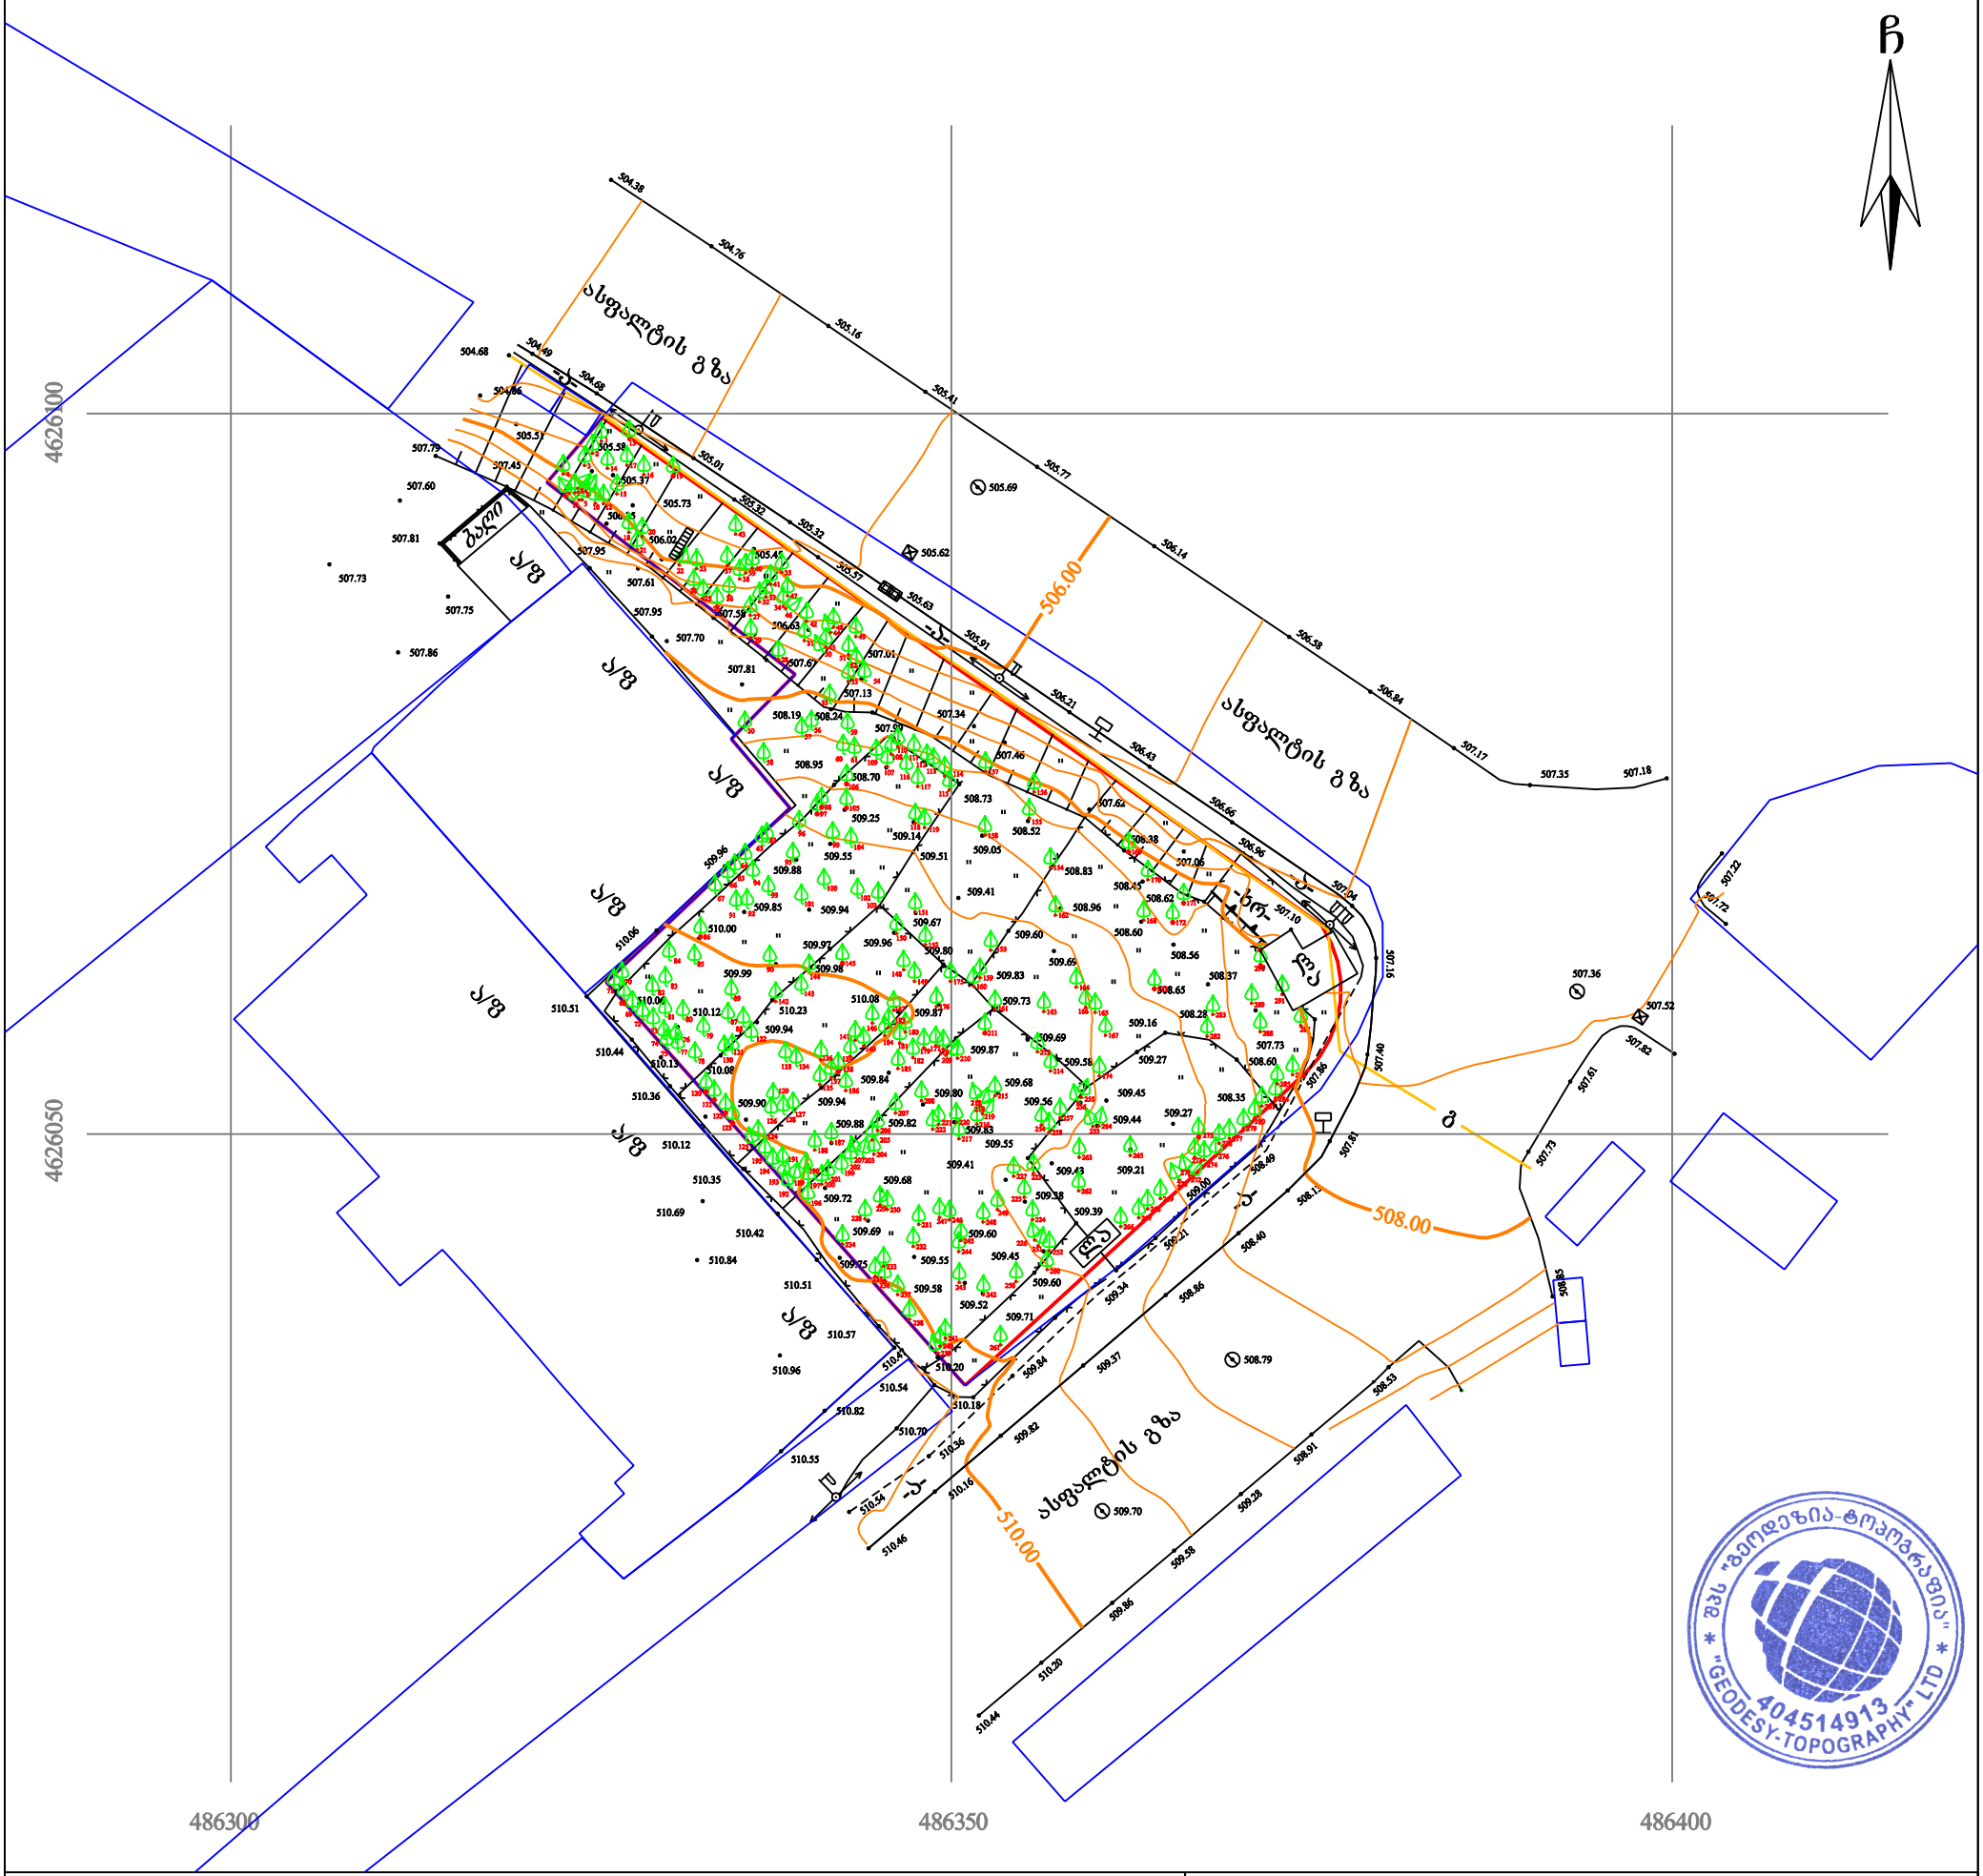

პირობითი აღნიშვნები

WGS 1984-ის კოორდინატთა სისტემის UTM პროექცია

ძ	საცხ. შენობა	ხის ღობე	წ — წყალგაყვანილობა
ლა	არასაცხ. შენობა	ღობე	
	ფარდული	ქვის კედელი	გ — გაზი
		კედელი	კ — კანალიზაცია
აზ	ავტოფარეხი	ხვევი	სან — სანიაღვრე
	ტრანსფორ. ჯიხური	რკინიგზა	კბ — კავშირგაბმულობა
123	ხეები, კუნძი, ბუჩქი	სამეთვალყურეო ჭები	ელ. ქსელები
	გარე განათება	ელ. გადამცემი ხაზი	თბ — გათბობა

შენიშვნა: 1) გეგმაზე დატანილია საჯარო რეესტრში რეგისტრირებული ნაკვეთის საზღვარი
2) მიწის სამუშაოების შესრულება შეათანხმეთ კომუნიკაციის წარმომადგენლებთან
3) მიწისქვეშა კომუნიკაციები არ არის დატანილი ამ გეგმაზე

შპს „გეოდეზია - ტოპოგრაფია“
საქართველო, თბილისი, დ. უზნაძის ქ. №74 (0102)
ტელ: +995-557-94-58-32
Ltd "Geodesy - Topography"
D.Uznadze №74 st. Tbilisi , Georgia , (0102)
Tel: +995-557-94-58-32
e-mail: geodesy.topography@gmail.com

დირექტორი:		ე. გასპარიანი
აზომა:		ე. გასპარიანი
დახაზა:		ე. გასპარიანი
მასშტაბი: 1:500		5/12/2018 წ.

ქალაქ თბილისის მუნიციპალიტეტის მერია

შ.პ.ს. „ეკოსერვის ჯგუფი“

TBILISI MUNICIPALITY CITY HALL

ECOSERVICE GROUP LTD

წერილის ნომერი: **68-01190041903**
თარიღი: **04/01/2019**
პინი: **7087**

ადრესატი: ბადრი ბაბაჯანაშვილი
პირადი ნომერი: 01023004407
მისამართი: საქართველო, ქალაქი თბილისი, იოანე პეტრიწის ქუჩა, N 6, ბინა 72

გადაამოწმეთ: **document.municipal.gov.ge**

თქვენი 28.12.2018 წლის N 19/01183621449-68 განცხადების შესაბამისად გაცნობებთ, რომ შპს „ერქვანი“-ს საკუთრებაში არსებულ ტერიტორიაზე (ქ. თბილისი, მუხიანის დასახლება, ნოდარ დუმბაძის ქუჩა 05/040, საკადასტრო კოდი 01.11.13.005.104.) შესაძლებელია 2 ძირი ხე-მცენარის: 1 ძირი კაკლის (N155-28,5სმ) და 1 ძირი იფანის (N291-29სმ) გადარგვა, განხორციელდეს შპს „ეკოსერვის ჯგუფი“-ს საკუთრებაში არსებული სპეციალური ტექნიკის საშუალებით.

ვახტანგ ნოზაძე

შპს "ეკოსერვის ჯგუფი"-დირექტორი

გამოყენებულია კვალიფიციური ელექტრონული ხელმოწერა/ ელექტრონული შტამპი

04.01.19

კ-3 კოეფიციენტის ათვისების დენდროლოგიური პროექტი

1. მისამართი: ქ.თბილისი ქერჩის ქუჩა №7
2. საკადასტრო კოდი: 01.11.13.005.104
3. მიწის ნაკვეთის ფართობი: 1606 კვ.მ
4. მესაკუთრე: შ.პ.ს. "ერძვანი"
5. ნაკვეთის დანიშნულება: არასასოფლო სამეურნეო
6. გაშენებულ და გასაშენებელ ხე-მცენარეების მოვლა-პატრონობაზე პასუხისმგებელი: შ.პ.ს. "ერძვანი"
7. გასაშენებელი ხე-მცენარეების მოვლის ხანგრძლივობა: 3წელი

კ-3 კოეფიციენტის საანგარიშო ფართობი: კ-3 = 451.2 კვ/მ
პროექტით გათვალისწინებული გამწვანების კოეფიციენტი - 0.3



დამკვეთი: შ.პ.ს. "ერძვანი"
ს/კ 405119456

თბილისი 2019 წელი

შემსრულებელი: შ.პ.ს. "ბიჯი"

TEL:
595 55-35-74; 599 75-28-88

BIJI ARCHITECTURE

განმარტებითი ბარათი

საპროექტო ტერიტორიის ფართია 1606 კვ.მ . პროექტირების შედეგად კ-3 კოეფიციენტი 0.3, რაც მოცემული ტერიტორიითვის წარმოადგენს 451.2 კვ.მ. გამწვანებისთვის ასათვისებელ ფართობს. .

ტერიტორიაზე გხვდება სხვადასხვა ჯიშის ხე-ნარგავები. დაგეგმილია მათი ნაწილის მოჭრა გადარგვა. ზეზმელ ხეებთან ერთად მოსაჭრელი ხილ-კენკროვანი ხეების საერთო რაოდენობა 165 შეადგნს. გადასარგავია 73 ხე-ნარგავი მუნიციპალიტეტის მიერ გამოყოფილ ადგილას.

ხეების გადარგვა მოხდება შესაბამისი პროცედურებისა და ტექნოლოგიის სრული გათვალისწინებით.

პროექტით გათვალისწინებულია არსებული ხინ-კენკროვანი ხეების მოჭრა-გადარგვასთან ერთად დაირგას:

10 ძირი იტალიური ფიჭვი, 6 ძირი მინდვრის ნეკერჩხალი, 6 ძირი კანადური ვერხვი, 6 ძირი ამბრის ხე, 11 ძირი ოლეანდრი (ბუჩქის) დარგვა.

პროექტის შესრულების ვადები განისაზღვროს მშენებლობის ნებართვის შესაბამისად. ფოთლოვან ხეებს შორის დაცულია - 3. მ.

შენიშვნა: ხეების გადარგვა უნდა მოხდეს აგროტექტიკური ნორმების სრული დაცვით, რაც გულისხმობს: ხეების გადარგვა მოხდეს არა სავეგეტაციო პერიოდში, მარტის პირველი დეკადიდან მაისის მეორე დეკადის ჩათვლით ან სექტემბრის მეორე დეკადიდან ნოემბრის ჩათვლით.

შენიშვნა:

1. მცენარეები შერჩეულია კლიმატური, ნიადაგობრივი, დეკორატიული და ურბანული პირობების გათვალისწინებით
2. მოცემული მცენარის შეცვლა შესაძლებელია პროექტის ავტორთან შეთანხმებით
3. მცენარეთა ჩარგვისას დაცულ იქნას აგროტექნიკის ნორმები.
4. გასაშენებელი ხეების ღეროს გარშემოწერილობა უნდა იყოს ანაკლებ 20 სმ. ქ.თბილისის მუციპალიტეტის მერიის "გარემოს დაცვის საქალაქო სამსახური"-ის მოთხოვნის შესაბამისად.

ნახაზის დასახელება:

განმარტებითი ბარათი

ექსპლიკაცია:

თარიღი 10/09/2019წ.

კორექტირება

№	კორექტირება	თარიღი
1		
2		
3		
4		
5		
6		

პირობითი ნიშნები:

ნაკვეთის საზღვარი

ჭრილის ხაზი

არქიტექტურული ნიშნული

შენიშვნები

1. ნახაზში შეტანილი ყველა ცვლილება უნდა შეთანხმდეს პროექტის ავტორთან.
2. შენობის საპროექტო ნული (±0.00) ტოლია +509.00 აბსოლიტური ნიშნულის
3. პროექტში ყველა ზომა მოცემულია მილიმეტრებში.
4. პროექტი გაკეთებულია დამკვეთის მიერ მოტანილი ტოპოგეგმის დაფუძველზე.

მისამართი

ქ.თბილისი, დასახლება მუხიანი, ქუჩა ნოდარ დუმბაძე, ნაკვეთი 05/040 საკ.კოდი: 01.11.13.005.104

პროექტის სახელწოდება

მრავალბინიანი საცხოვრებელი სახლის არქიტექტურული პროექტი

სტადია	პროექტი	არ
თანამდებობა	გვარი	ხელმოწერა
დირექტორი	ბ. ბენდელიანი	
არქიტექტორი	ი. გოგოხია	
არქიტექტორი	დ. კომახიძე	
შეასრულა	დ. კომახიძე	

საპროექტო ლოგო | მისამართი

BIJI ARCHITECTURE

ქ. თბილისი შავიშვილის №1ა

TEL: 595 55-35-74 599 75-28-88

დაკვეთა №		
სტადია	პროექტი	მასშტაბი
ფორმატი	ფურცლები	1:100
A-3		10.09.2019 წ.

საპროექტო ტერიტორიის ტოპო გეგმა
მ. 1:500

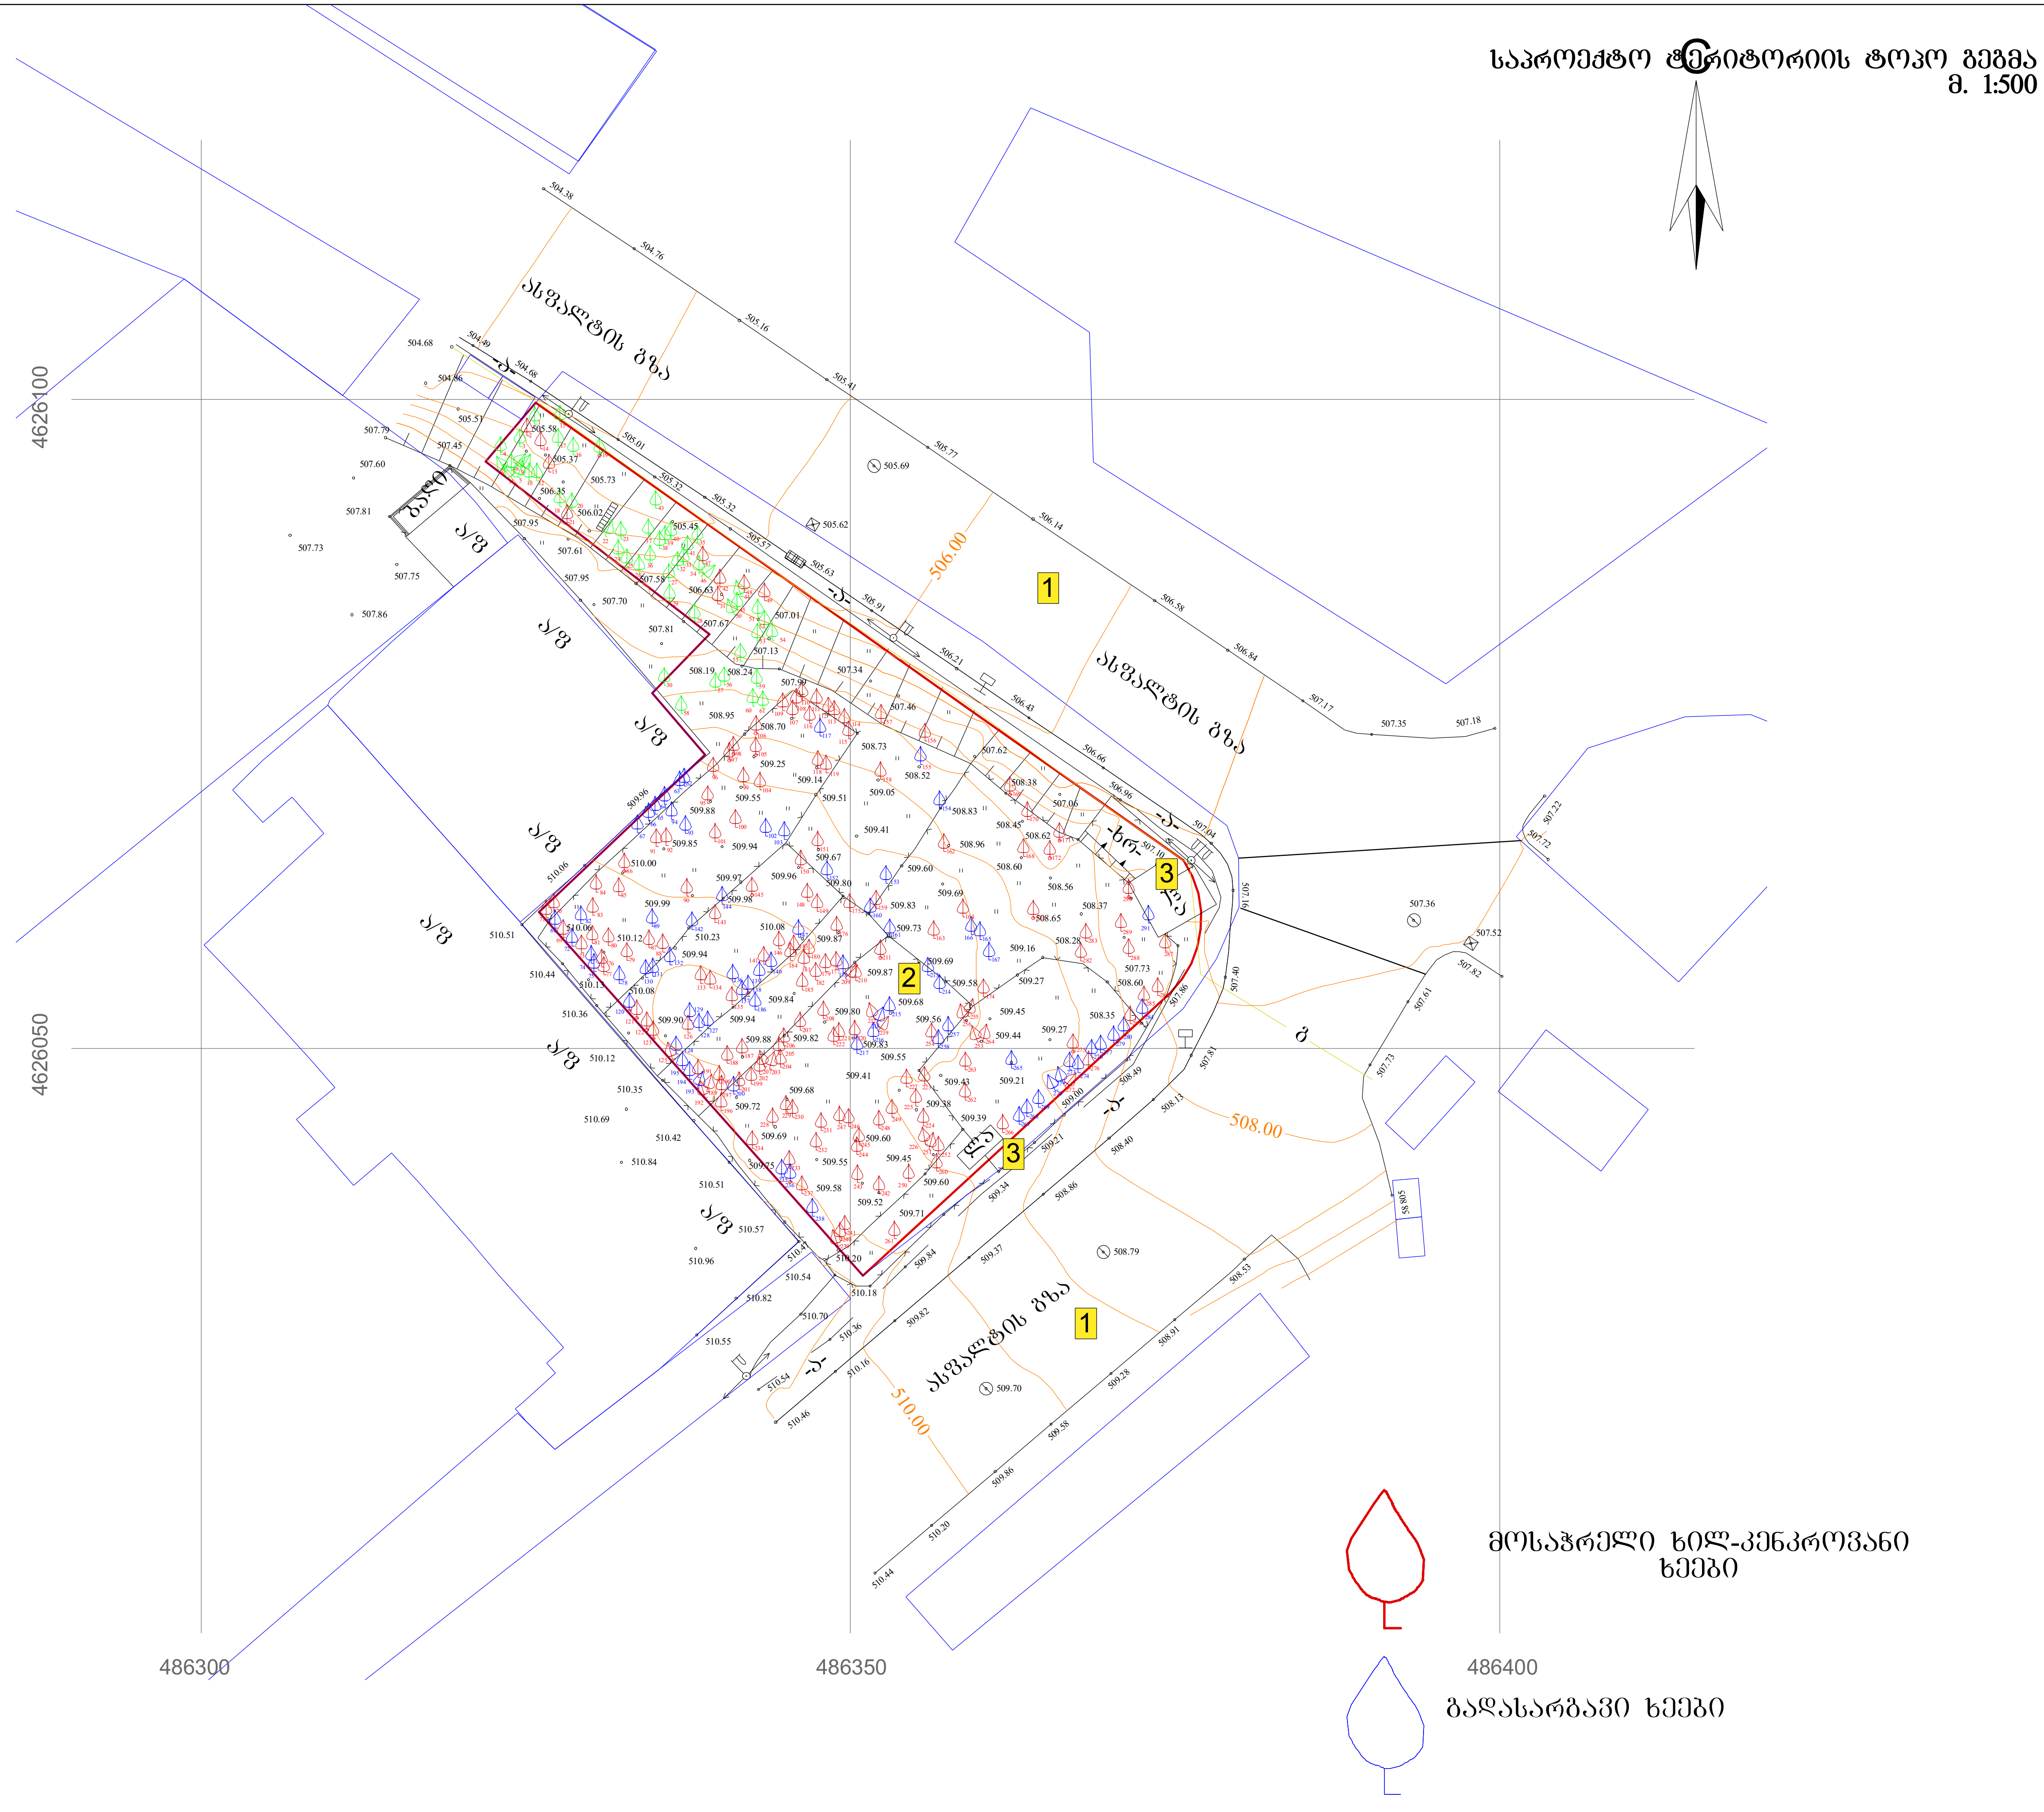

ნახაზის დასახელება:

საპროექტო ტერიტორიის ტოპო გეგმა

ექსპლიკაცია:

1. მთ.გზა
2. საპროექტო ტერიტორია
3. სადემონტაჟო ლითონის ნაგებობა

1 მოსაჭრელ მცენარეთა ნუმერაცია

1 გადასარგავ მცენარეთა ნუმერაცია

თარიღი	10/09/2019წ.

კორექტირება

№	კორექტირება	თარიღი
1		
2		
3		
4		
5		
6		

პირობითი ნიშნები:

- ნაკვეთის საზღვარი
- ჭრილის ხაზი
- არქიტექტურული ნიშნული

შენიშვნები

1. ნახაზში შეტანილი ყველა ცვლილება უნდა შეთანხმდეს პროექტის ავტორთან.
2. შენობის საპროექტო ნული (±0.00) ტოლია +509.00 აბსოლიტური ნიშნულის
3. პროექტში ყველა ზომა მოცემულია მილიმეტრებში.
4. პროექტი გაკეთებულია დამკვეთის მიერ მოტანილი ტოპოგეგმის დაფუძველზე.

მისამართი

ქ.თბილისი, დასახლება მუხიანი, ქუჩა ნოდარ დუმბაძე, ნაკვეთი 05/040
საკ.კოდი: 01.11.13.005.104

პროექტის სახელწოდება

მრავალბინიანი საცხოვრებელი სახლის არქიტექტურული პროექტი

სტადია	პროექტი	არ
თანამდებობა	გვარი	ხელმოწერა
დირექტორი	გ. ბენდელიანი	
არქიტექტორი	ი. გოგოხია	
არქიტექტორი	დ. კომახიძე	
შეასრულა	დ. კომახიძე	

საპროექტო ლოგო	მისამართი
BIJI ARCHITECTURE	ქ. თბილისი შავიშვილის №1ა TEL: 595 55-35-74 599 75-28-88

დაკვეთა №		
სტადია	პროექტი	მასშტაბი
ფორმატი	ფურცლები	1:100
A-3		10.09.2019 წ.

საპროექტო ტერიტორიის ტოპო გეგმა
მ. 1:250

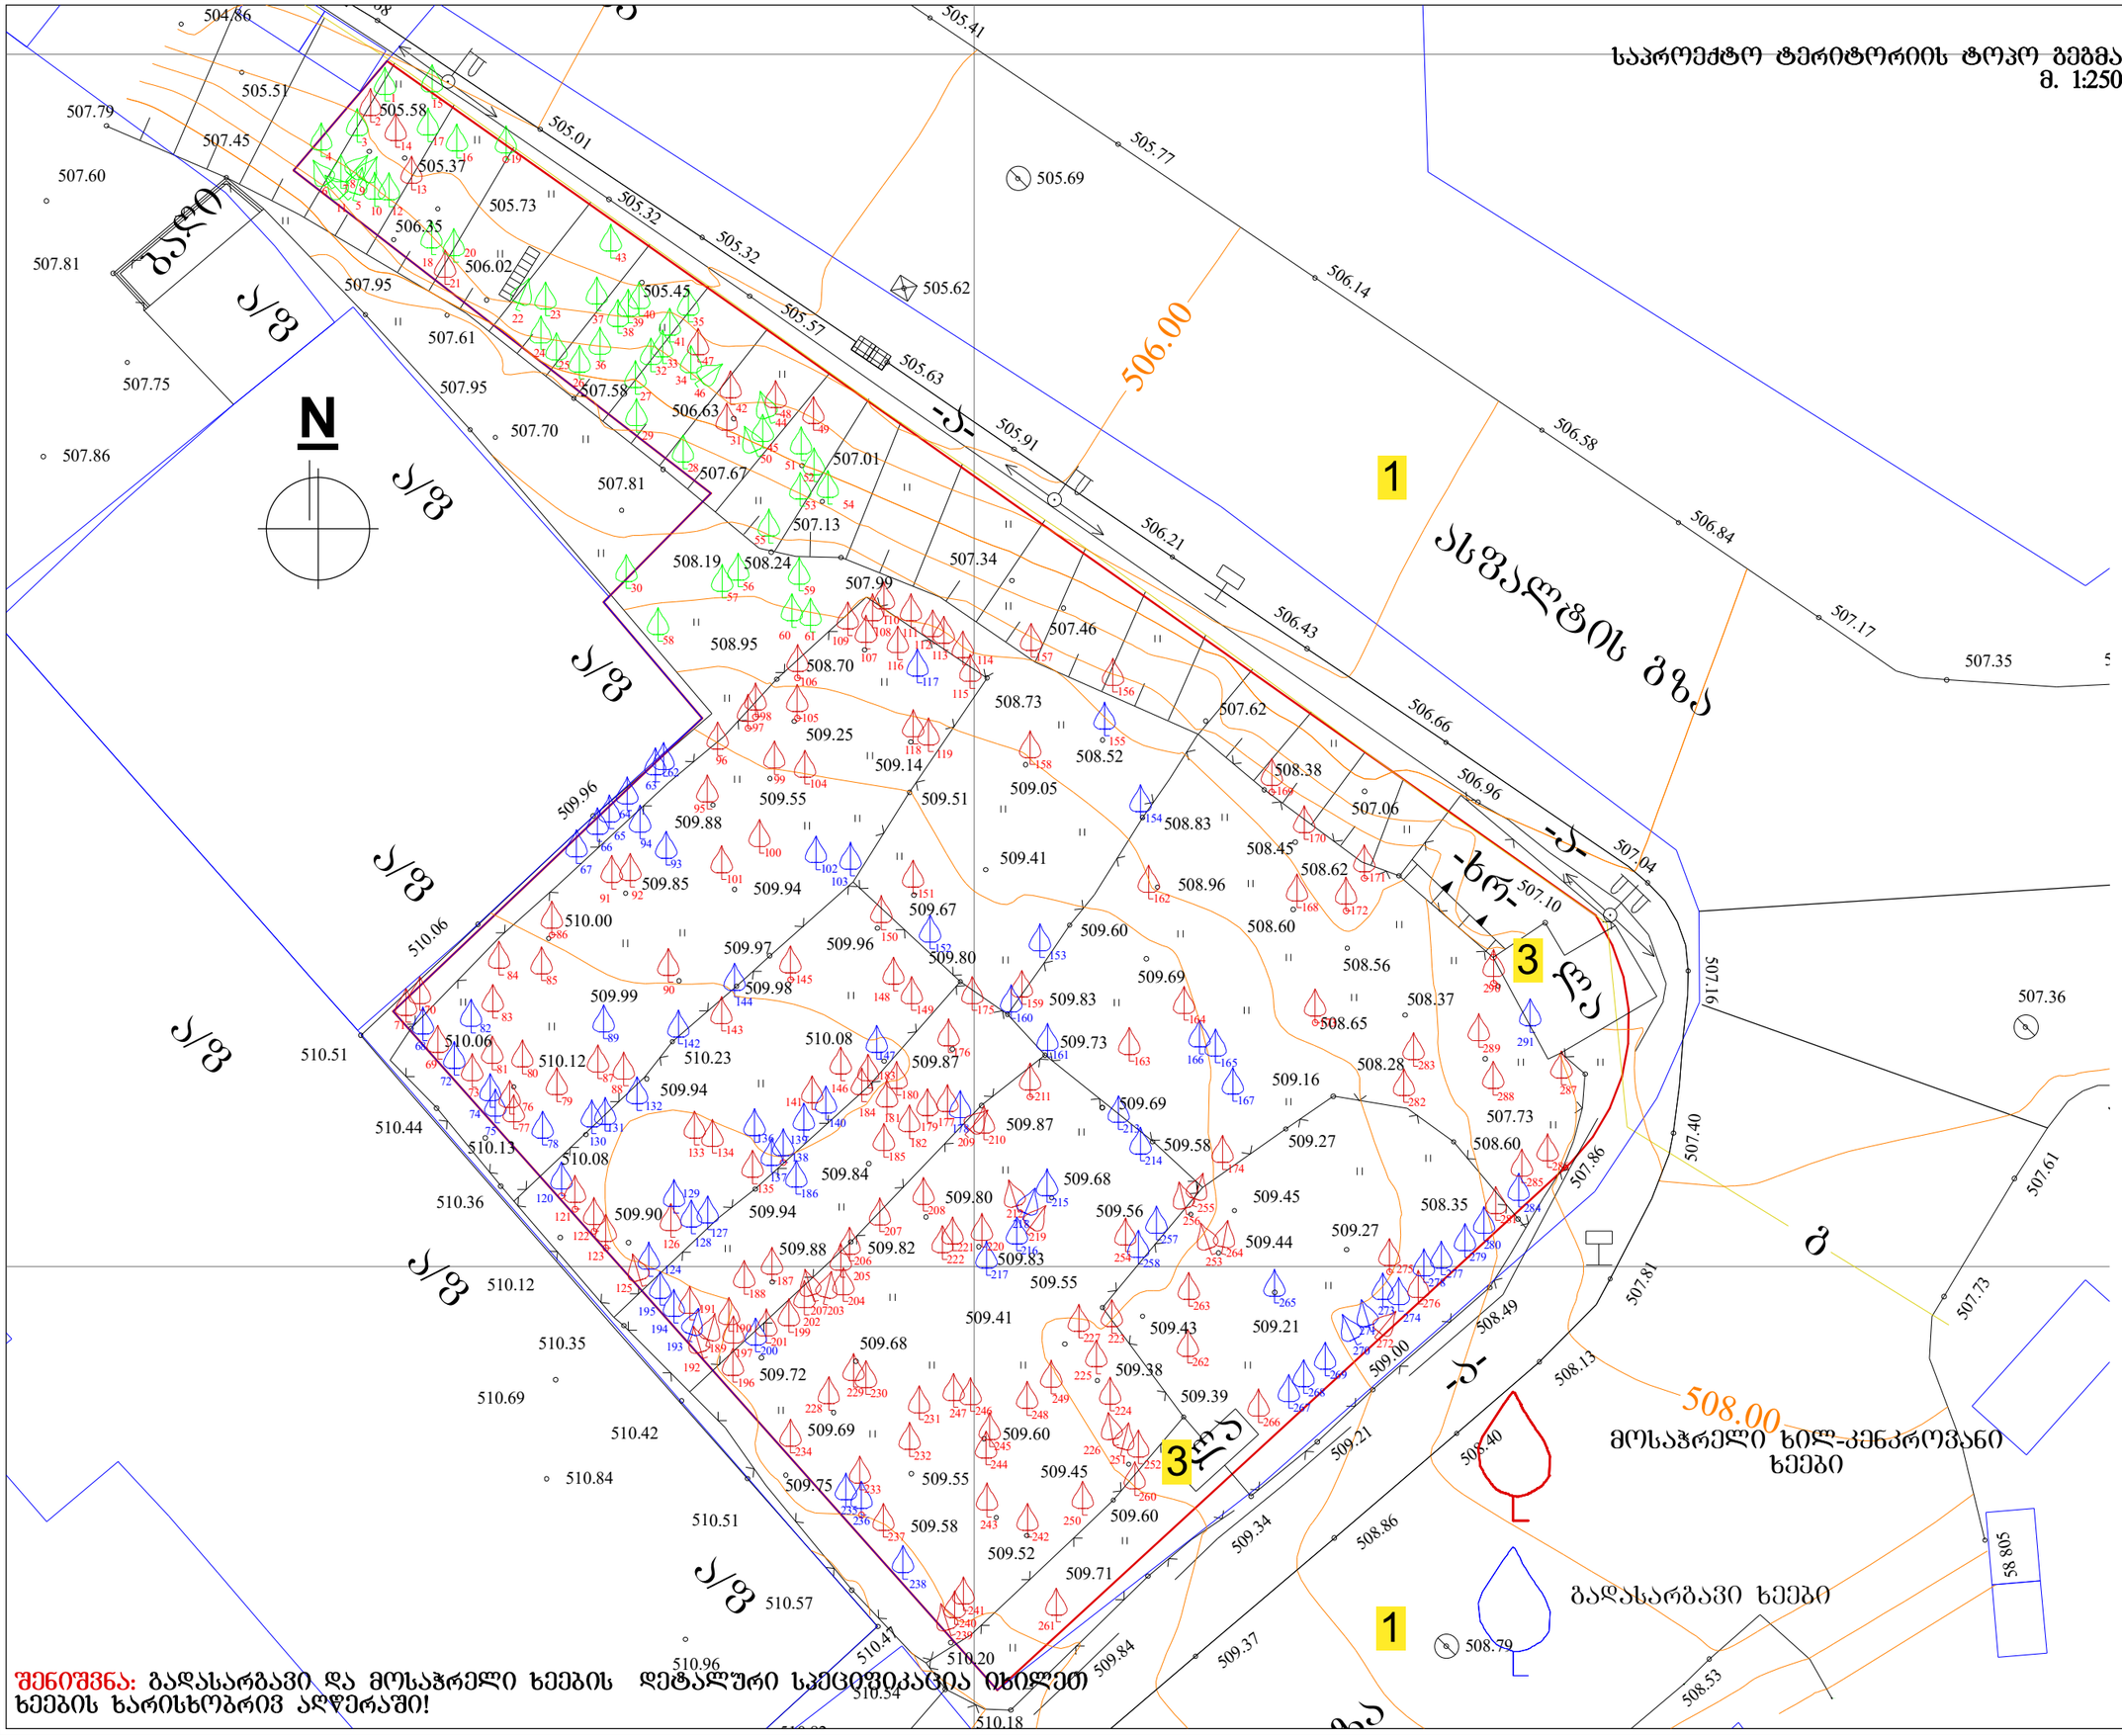

შენიშვნა: გადასარგავი და მოსაჭრელი ხეების დეტალური სპეციფიკაცია იხილეთ ხეების ხარისხობრივ აღწერაში!

ნახაზის დასახელება:

საპროექტო ტერიტორიის ტოპო გეგმა

ექსპლიკაცია:

1. მთ.გზა
2. საპროექტო ტერიტორია
3. სადემონტაჟო ღიობების ნაგებობა

1 მოსაჭრელ მცენარეთა ნუმერაცია

1 გადასარგავ მცენარეთა ნუმერაცია

თარიღი	10/09/2019წ.

კორექტირება

№	კორექტირება	თარიღი
1		
2		
3		
4		
5		
6		

პირობითი ნიშნები:

ნაკვეთის საზღვარი

ჭრილის ხაზი

არქიტექტურული ნიშნული

შენიშვნები

1. ნახაზში შეტანილი ჭედლა ცვლილება უნდა შეთანხმდეს პროექტის ავტორთან.
2. შენობის საპროექტო ნულე (±0.00) ტოლია +509.00 აბსოლიტური ნიშნულის.
3. პროექტში ჭედლა ზომა მოცემულია მილიმეტრებში.
4. პროექტი გაკეთებულია ნაკვეთის მიერ მოტანილი ტოპოგეგმის დაშვებაზე.

მისამართი

ქ.თბილისი, დასახლება მუხიანი, ქუჩა ნოღარ დუმბაძე, ნაკვეთი 05/040
საკ.კოდი: 01.11.13.005.104

პროექტის სახელწოდება

მრავალბინიანი საცხოვრებელი სახლის არქიტექტურული პროექტი

სტადია	პროექტი	არ
თანამდებობა	გვარი	ხელმოწერა
დირექტორი	გ. ბენდელიანი	
არქიტექტორი	ი. ბოგრახია	
არქიტექტორი	დ. კოპახიძე	
შესრულა	დ. კოპახიძე	
საპროექტო ჯგუფი		მისამართი

BIJI ARCHITECTURE
ქ. თბილისი ზაქარიაძის №15
TEL: 595 55-35-74 599 75-28-88

დაკვეთა №		
სტადია	პროექტი	მასშტაბი
შერმატი	ფურცლები	1:100
A-3		10.09.2019 წ.

დენდროლოგიური პროექტი
ტერიტორიაზე კვ ათვისების კროკი და მასზე ხე-მცენარეების განთავსების სქემა მ.1:200



ბალახი
Grass



კ-3 კოეფიციენტის საანგარიშო
ფართობი: კ-3 = 451.2 კვ/მ

ნახაზის დასახელება:

დენდროლოგიური პროექტი ტერიტორიაზე კვ ათვისების კროკი და მასზე ხე-მცენარეების განთავსების სქემა

ექსპლიკაცია:

1	დასარგავ მცენარეთა ნუმერაცია

თარიღი 10/09/2019წ.

კორექტირება

№	კორექტირება	თარიღი
1		
2		
3		
4		
5		
6		

პირობითი ნიშნები:

ნაკვეთის საზღვარი
ბრილის ხაზი
არქიტექტურული ნიშნული

შენიშვნები

1. ნახაზში შეტანილი ცვლილება უნდა შეთანხმოს პროექტის ავტორთან.
2. შენობის საპროექტო ნული (±0.00) ტოლია +509.00 აბსოლიტური ნიშნულის
3. პროექტში ჭრილა ზომა მოცემულია მილიმეტრებში.
4. პროექტი გაკეთებულია დამკვეთის მიერ მოტანილი ტოპოგეგმის დაშუქებულზე.

მისამართი

ქ.ბათილისი, დახახლება მუხიანი, ჭუნა ნოღარ დუმბაძე, ნაკვეთი 05/040
საკ.კოდი: 01.11.13.005.104

პროექტის სახელწოდება

მრავალბინიანი საცხოვრებელი სახლის არქიტექტურული პროექტი

სტადია	პროექტი	არ
თანამდებობა	გვარი	ხელმოწერა
დირექტორი	გ. ბენდელიანი	
არქიტექტორი	ი. ბოგრხია	
არქიტექტორი	დ. კომახიძე	
შესრულა	დ. კომახიძე	
საპროექტო ლოგო		**მისამართი**

BIJI ARCHITECTURE
BIJI ARCHITECTURE
ქ. თბილისი ზაქარიაძის №15
TEL: 595 55-35-74 599 75-28-88

პროექტი №		
სტადია	პროექტი	მასშტაბი
ფორმატი	ფურცლები	1:100
A-3		10.09.2019 წ.

კ-3 კოეფიციენტის საანგარიშო
ფართობი: კ-3 = 451.2 კვ/მ

დენდროლოგიური პროექტი
ხე-მცენარეების განთავსების სქემა მ.1:200

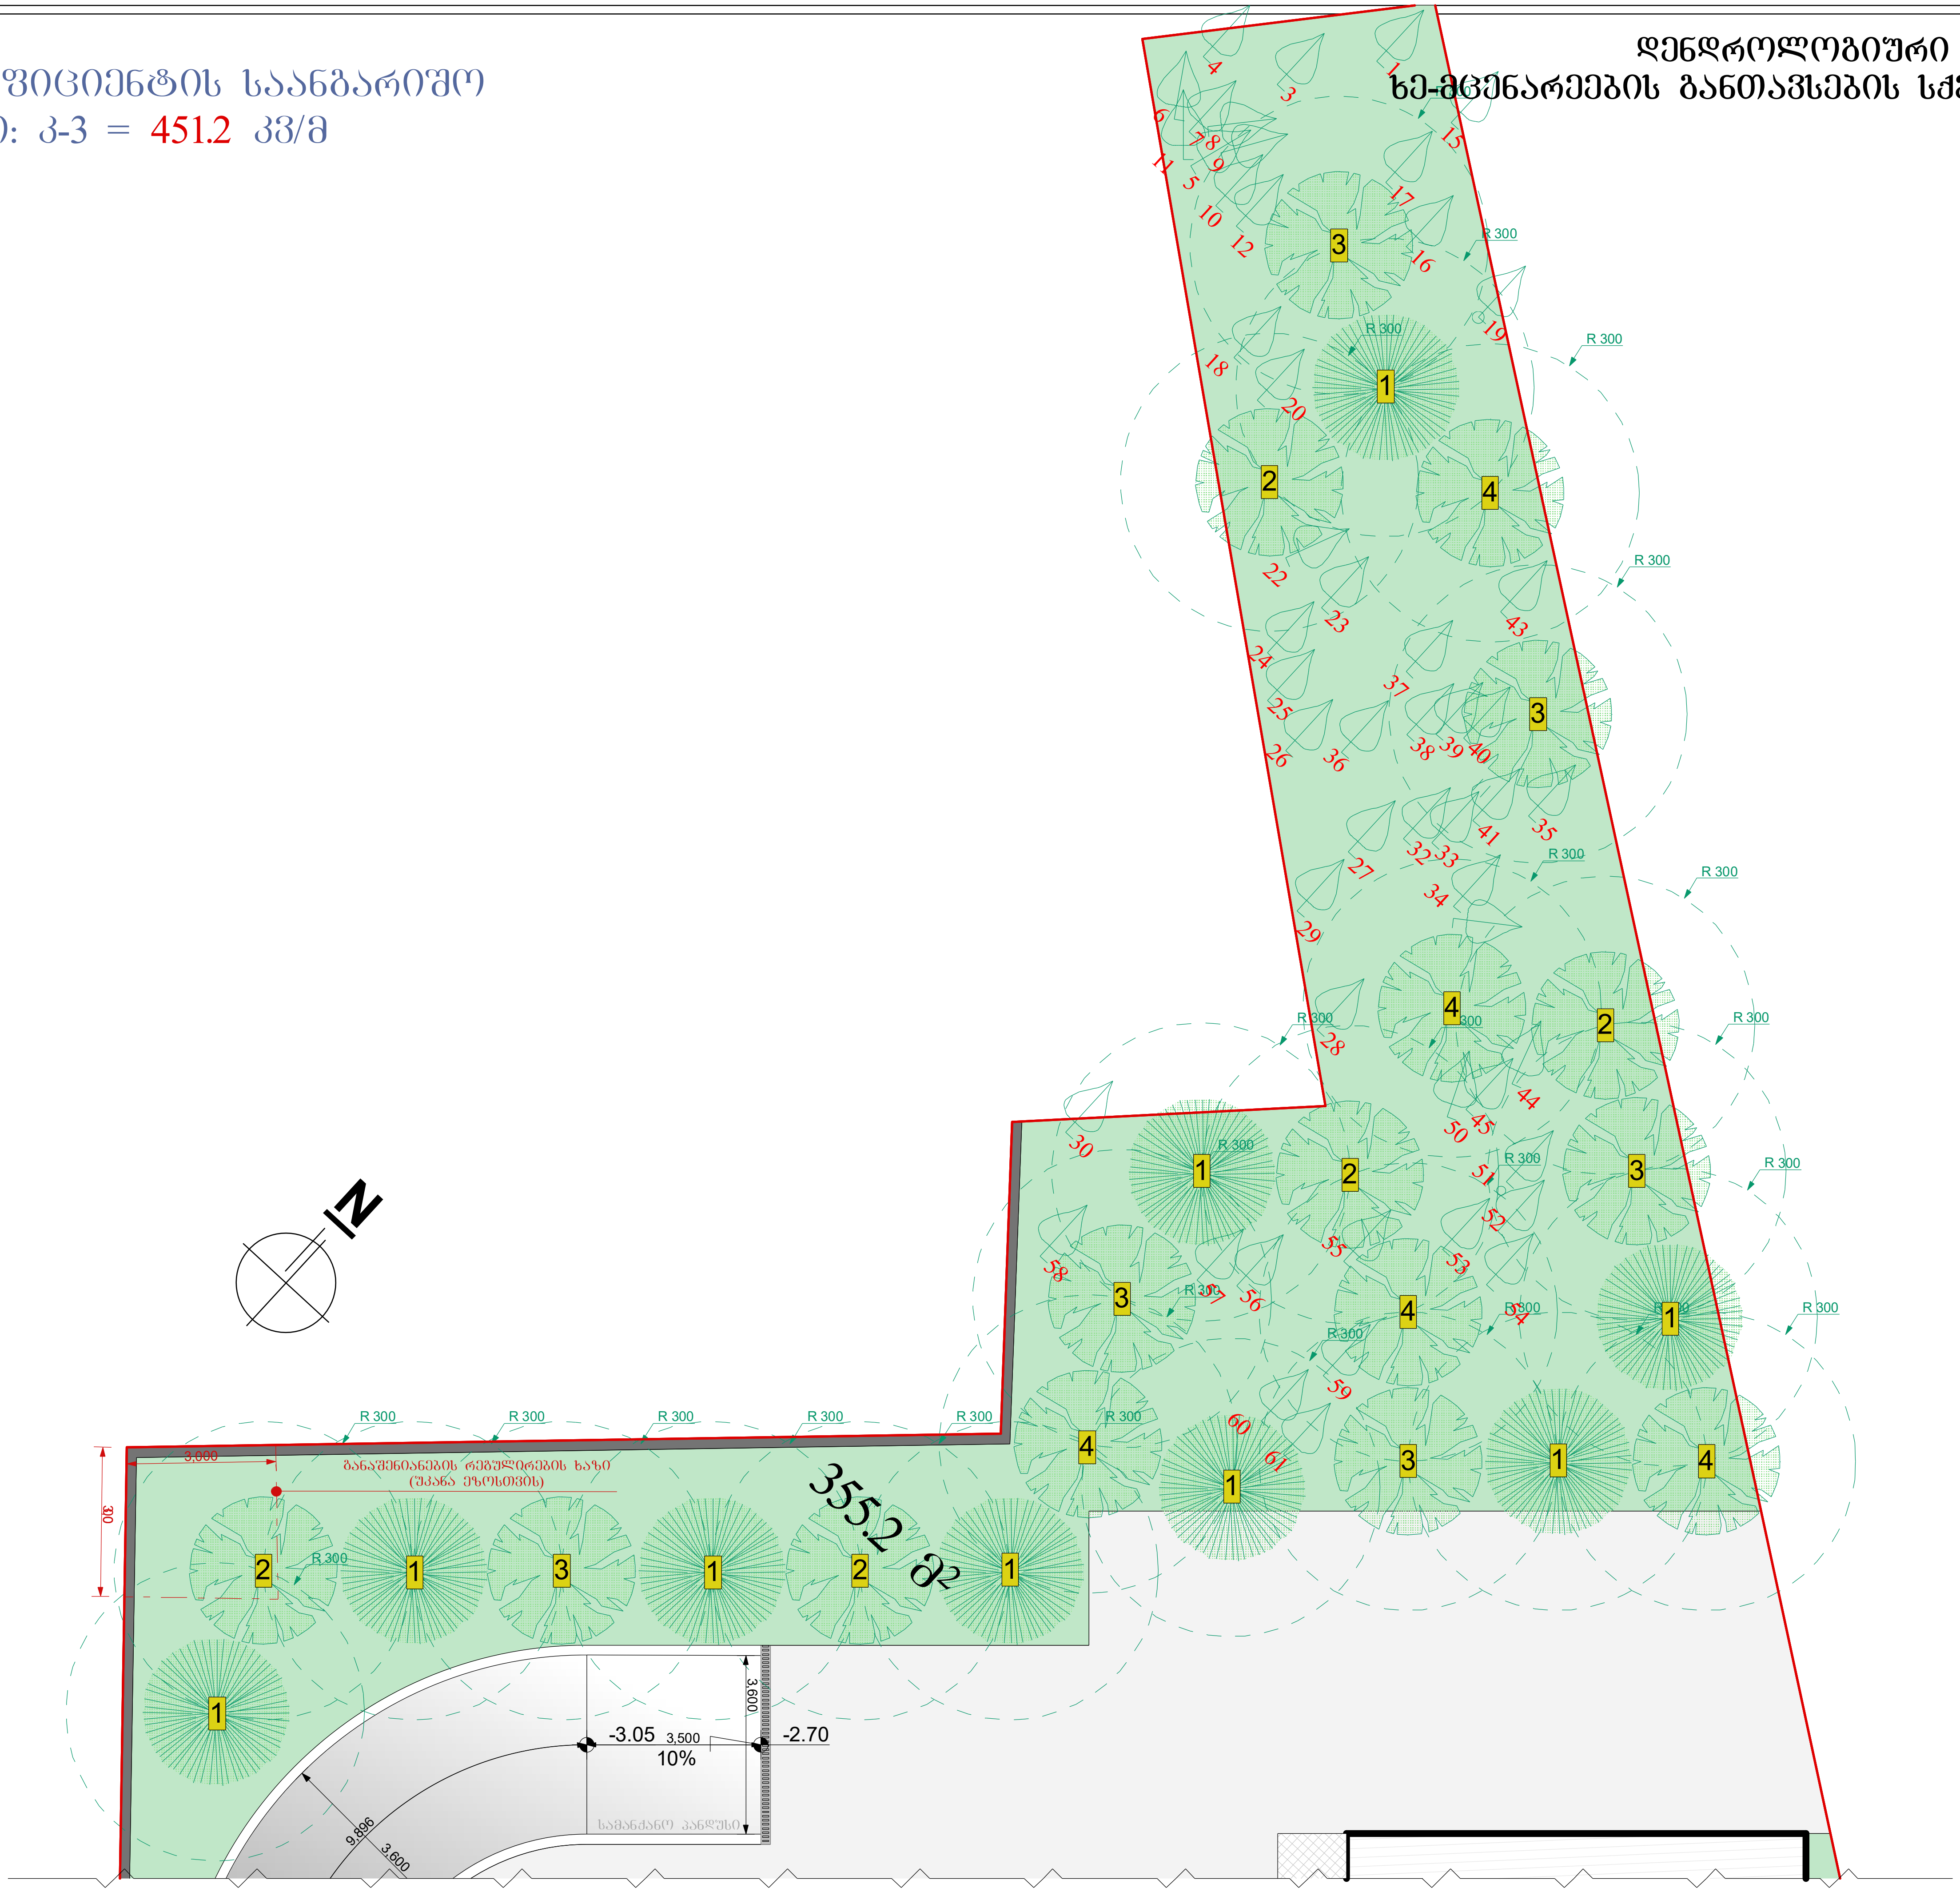

ნახაზის დასახელება:

დენდროლოგიური პროექტი ხე-მცენარეების განთავსების სქემა

ექსპლიკაცია:

1 — დასარგავ მცენარეთა ნუმერაცია

თარიღი 10/09/2019წ.

კორექტირება

№	კორექტირება	თარიღი
1		
2		
3		
4		
5		
6		

პირობითი ნიშნები:

- ნაკვეთის საზღვარი
- ჭრილის ხაზი
- არქიტექტურული ნიშნული

შენიშვნები

1. ნახაზში შეტანილი ყველა ცვლილება უნდა შეთანხმდეს პროექტის ავტორთან.
2. შენობის საპროექტო ნული (±0.00) ტოლია +509.00 აბსოლიტური ნიშნულის
3. პროექტში ყველა ზომა მოცემულია მილიმეტრებში.
4. პროექტი გაკეთებულია დამკვეთის მიერ მოტანილი ტოპოგეგმის დაფუძველზე.

მისამართი

ქ.თბილისი, დასახლება მუხიანი, ქუჩა ნოდარ დუმბაძე, ნაკვეთი 05/040 საკ.კოდი: 01.11.13.005.104

პროექტის სახელწოდება

მრავალბინიანი საცხოვრებელი სახლის არქიტექტურული პროექტი

სტადია	პროექტი	არ
თანამდებობა	გვარი	ხელმოწერა
დირექტორი	გ. ბენდელიანი	
არქიტექტორი	ი. გოგოხია	
არქიტექტორი	დ. კომახიძე	
შეასრულა	დ. კომახიძე	

საპროექტო ლოგო	მისამართი
BIJI ARCHITECTURE	ქ. თბილისი შავიშვილის №1ა TEL: 595 55-35-74 599 75-28-88

დაკვეთა №		
სტადია	პროექტი	მასშტაბი
ფორმატი	ფურცლები	1:100
A-3		10.09.2019 წ.

კ-3 კოეფიციენტის საანგარიშო
ფართობი: კ-3 = 451.2 კვ/მ

დენდროლოგიური პროექტი
ხე-მცენარეების განთავსების სქემა მ.1:200

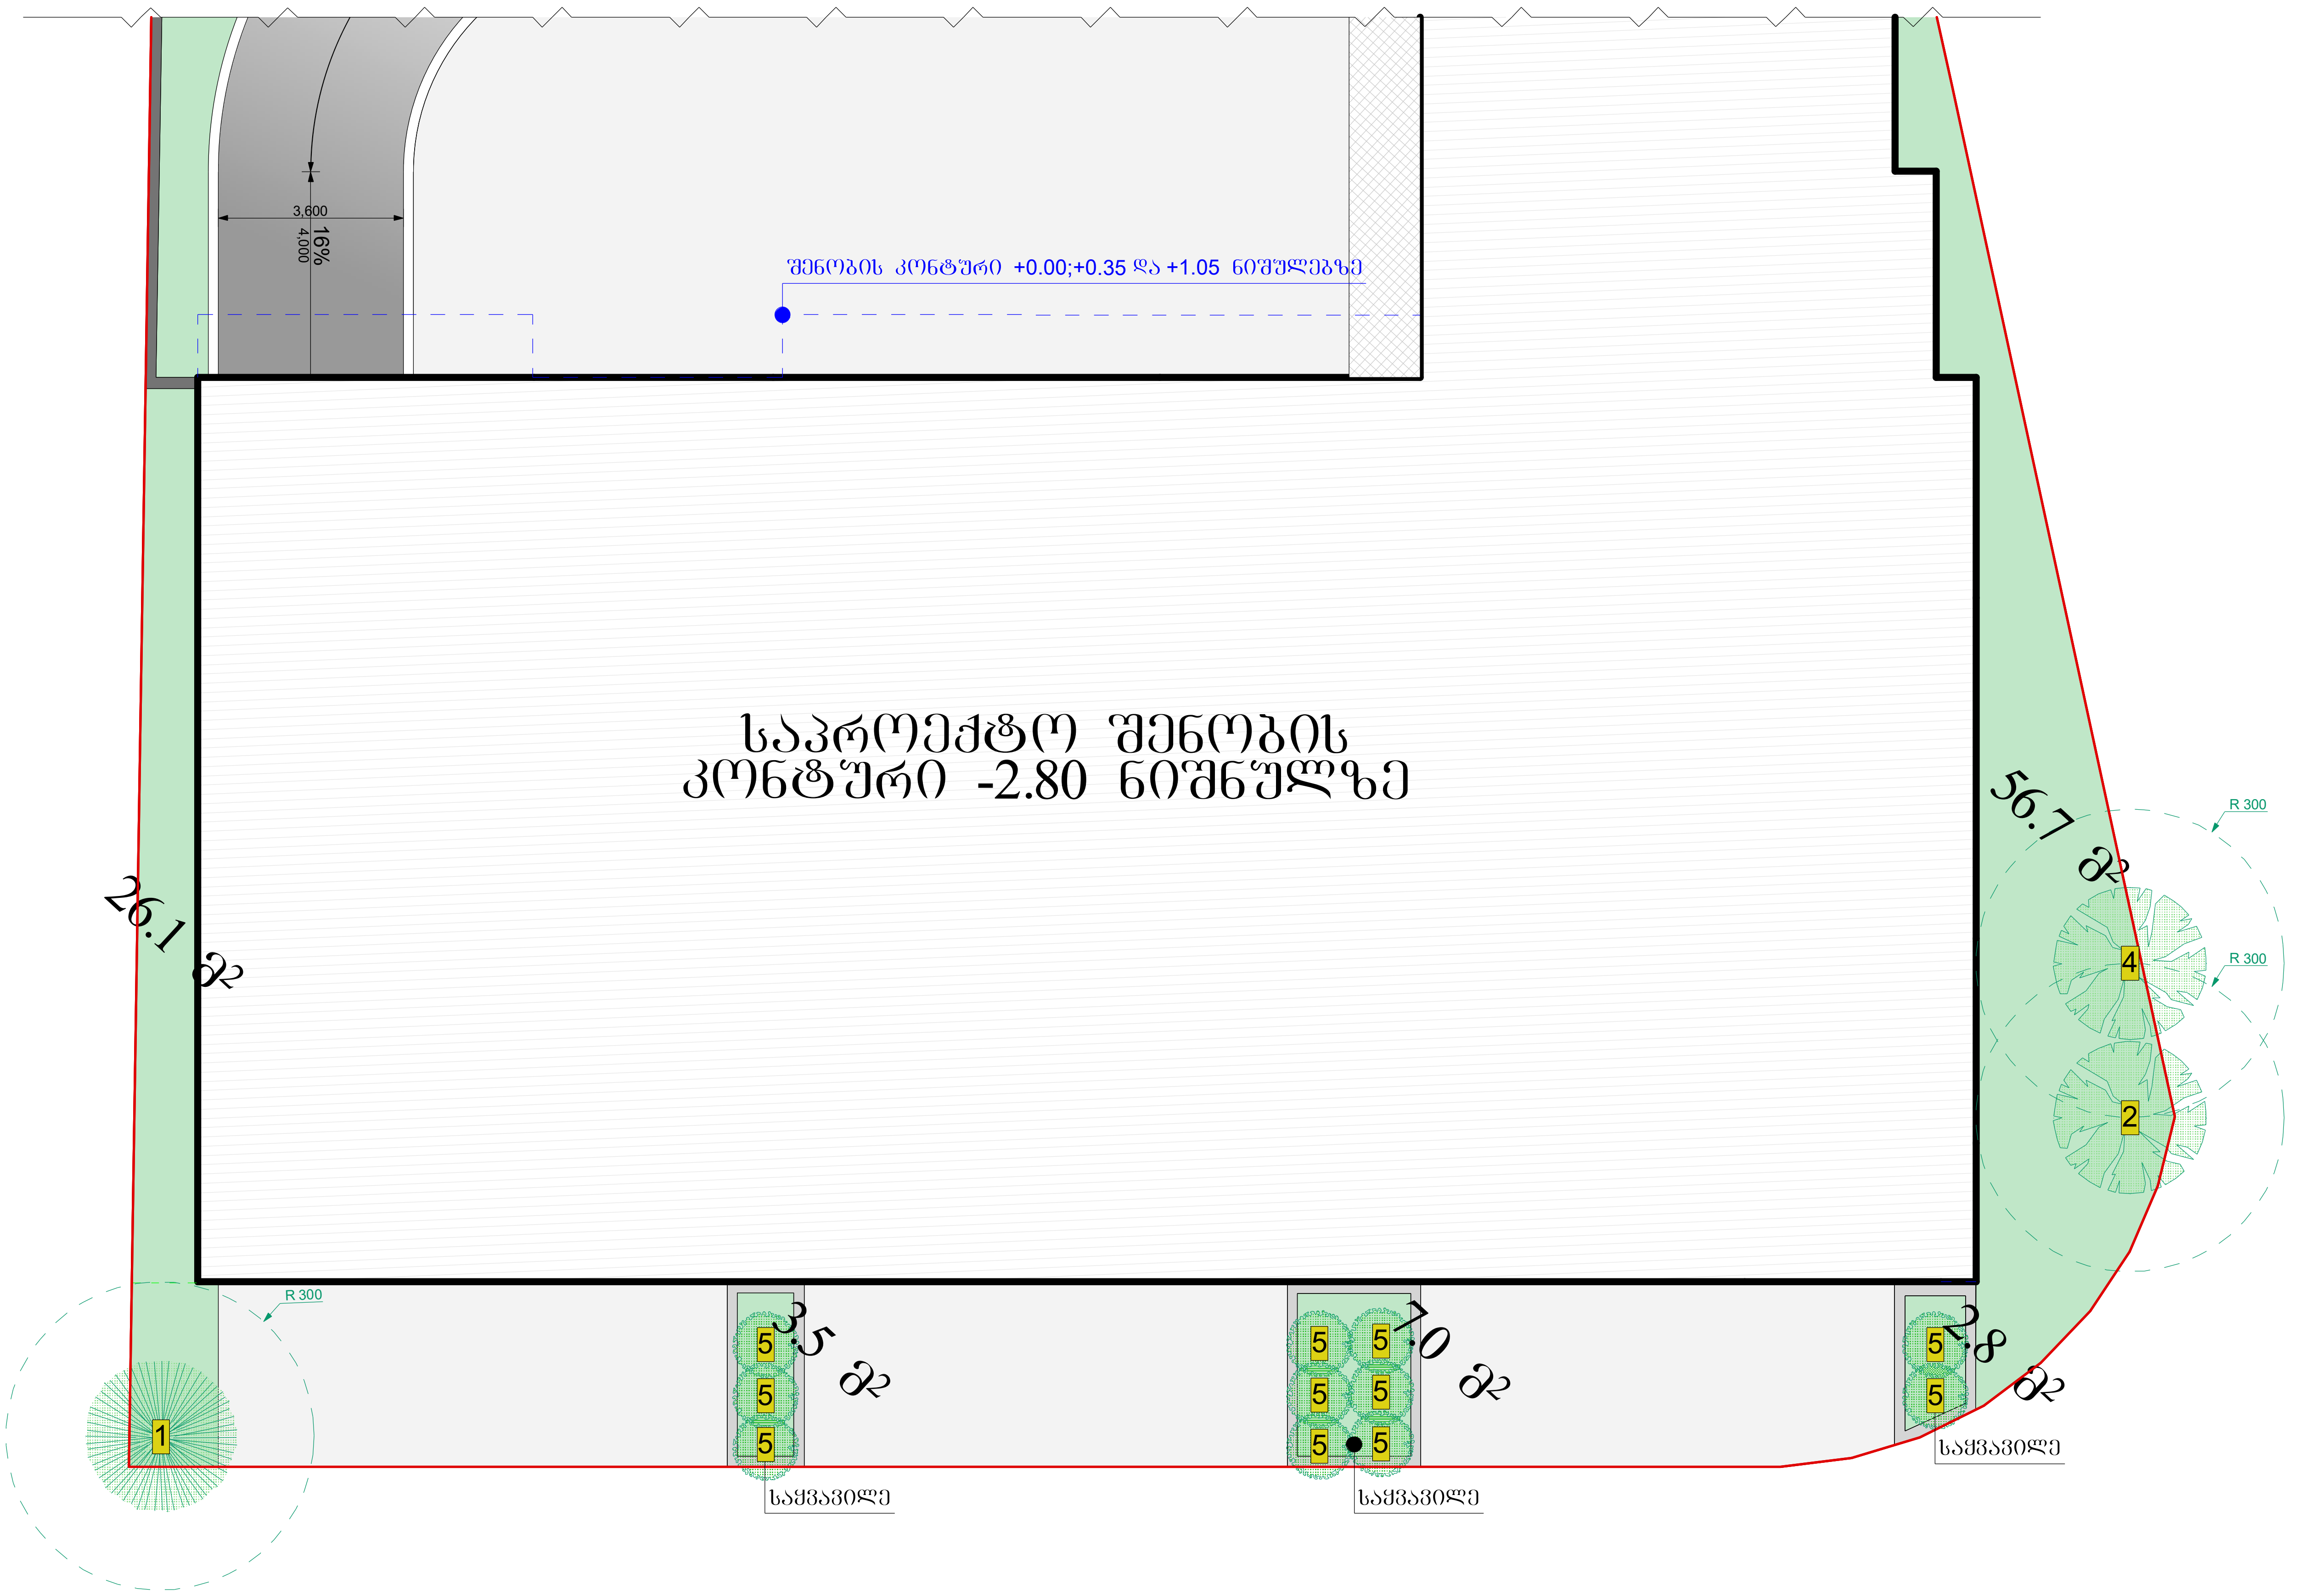

ნახაზის დასახელება:

დენდროლოგიური პროექტი ხე-მცენარეების განთავსების სქემა

ექსპლიკაცია:

დასარგავ მცენარეთა ნუმერაცია

თარიღი 10/09/2019წ.

კორექტირება

№	კორექტირება	თარიღი
1		
2		
3		
4		
5		
6		

პირობითი ნიშნები:

ნაკვეთის საზღვარი
ჭრილის ხაზი
არქიტექტურული ნიშნული

შენიშვნები

1. ნახაზში შეტანილი ყველა ცვლილება უნდა შეთანხმდეს პროექტის ავტორთან.
2. შენობის საპროექტო ნული (±0.00) ტოლია +509.00 აბსოლიტური ნიშნულის
3. პროექტში ყველა ზომა მოცემულია მილიმეტრებში.
4. პროექტი გაკეთებულია დამკვეთის მიერ მოტანილი ტოპოგეგმის დაფუძველზე.

მისამართი

ქ.თბილისი, დასახლება მუხიანი, ქუჩა ნოდარ დუმბაძე, ნაკვეთი 05/040
საკ.კოდი: 01.11.13.005.104

პროექტის სახელწოდება

მრავალბინიანი საცხოვრებელი სახლის არქიტექტურული პროექტი

სტადია	პროექტი	არ
თანამდებობა	გვარი	ხელმოწერა
დირექტორი	ბ. ბენდელიანი	
არქიტექტორი	ი. გოგოხია	
არქიტექტორი	დ. კომახიძე	
შეასრულა	დ. კომახიძე	

საპროექტო ლოგო		მისამართი
BIJI ARCHITECTURE BIJI ARCHITECTURE		ქ. თბილისი შავიშვილის №1ა TEL: 595 55-35-74 599 75-28-88
დაკვეთა №		
სტადია	პროექტი	მასშტაბი
ფორმატი	ფურცლები	1:100
A-3		10.09.2019 წ.

საპროექტო დასარგავ მცენარეთა ექსპლიკაცია

#	მცენარის დასახელება		სიმაღლე	ღეროს გარშემოწ.	სასიცოცხლო ფორმა	მახასიათებლები	შენიშვნა	რაოდენობა	
1	pinus pinea	იტალიური ფიჭვი	3.00 +	20	წიწვოვანი ხე	გვალვაგამძლე. სწრაფად მზარდი	მარადმწვანე	10	დასარგავი
2	Acer campestre	მინდვრის ნეკერჩხალი	3.50 +	20	ფოთლოვანი ხე	გვალვაგამძლე. სწრაფად მზარდი	ფოთოლმცვენი	6	დასარგავი
3	Populus deltoides	კანადური ვერხვი	3.50 +	20	ფოთლოვანი ხე	სინათლის მოყვარული. სწრაფად მზარდი	ფოთოლმცვენი	6	დასარგავი
4	Liquidambar styraciflua	ამბრის ხე	3.50 +	20	ფოთლოვანი ხე	გვალვაგამძლე. სწრაფად მზარდი	ფოთოლმცვენი	6	დასარგავი
5	Nerium oleander	ოლეანდრი	0.6-0.8	--	ფოთლოვანი ბუჩქი	გვალვაგამძლე. სწრაფად მზარდი	მარადმწვანე	11	დასარგავი
კვ კოეფიციენტის ათვისებელი ფართი								451.2 კვ.მ	

ამავე ნაკვეთიდან გადასარგავ და მოსაჭრელ მცენარეთა ექსპლიკაცია

#	მცენარის დასახელება	დიამეტრი სმ	სიმაღლე	მდგომარეობა	შენიშვნა	
62	იფანი	1.5	2	საღი	შესაძლებელია გადარგვა	გადასარგავი
63	იფანი	1.5	1.5	საღი	მრავალღეროიანი შესაძლებელია გადარგვა	გადასარგავი
64	იფანი	3	2.5	საღი	მრავალღეროიანი შესაძლებელია გადარგვა	გადასარგავი
65	იფანი	2	2.5	საღი	მრავალღეროიანი შესაძლებელია გადარგვა	გადასარგავი
66	იფანი	6	3.5	საღი	მრავალღეროიანი შესაძლებელია გადარგვა	გადასარგავი
67	იფანი	3.5	2.5	საღი	მრავალღეროიანი შესაძლებელია გადარგვა	გადასარგავი
68	იფანი	3.5	5	საღი	მრავალღეროიანი შესაძლებელია გადარგვა	გადასარგავი
72	იფანი	21	10	საღი	შესაძლებელია გადარგვა	გადასარგავი
74	ამერიკული ნეკერჩხალი	6	6	საღი	შესაძლებელია გადარგვა	გადასარგავი
75	ამერიკული ნეკერჩხალი	4.5	3	საღი	შესაძლებელია გადარგვა	გადასარგავი
82	ბროწეული	10	3.5	საღი	ხილ-კენკროვანი შესაძლებელია გადარგვა	გადასარგავი
89	ბროწეული	14	1.5	საღი	ხილ-კენკროვანი შესაძლებელია გადარგვა	გადასარგავი
93	ხურმა	10	3	საღი	ხილ-კენკროვანი შესაძლებელია გადარგვა	გადასარგავი
94	აკაცია	4	4	საღი	შესაძლებელია გადარგვა	გადასარგავი
102	ბროწეული	8	3	საღი	ხილ-კენკროვანი შესაძლებელია გადარგვა	გადასარგავი
103	იფანი	2.5	4	საღი	შესაძლებელია გადარგვა	გადასარგავი
117	ბროწეული	7	4	საღი	ხილ-კენკროვანი შესაძლებელია გადარგვა	გადასარგავი
120	იფანი	1.5	4	საღი	შესაძლებელია გადარგვა	გადასარგავი
124	დაფნა	8.5	4.5	საღი	შესაძლებელია გადარგვა	გადასარგავი
127	იფანი	5.5	3.5	საღი	შესაძლებელია გადარგვა	გადასარგავი
128	იფანი	4.5	3.5	საღი	შესაძლებელია გადარგვა	გადასარგავი
129	იფანი	2	1.5	საღი	შესაძლებელია გადარგვა	გადასარგავი
130	იფანი	4.5	2	საღი	შესაძლებელია გადარგვა	გადასარგავი
131	იფანი	2.5	2	საღი	შესაძლებელია გადარგვა	გადასარგავი
132	იფანი	2	3	საღი	შესაძლებელია გადარგვა	გადასარგავი
136	იფანი	7	3	საღი	შესაძლებელია გადარგვა	გადასარგავი
137	იფანი	6	2.5	საღი	შესაძლებელია გადარგვა	გადასარგავი
138	იფანი	6.5	4	საღი	შესაძლებელია გადარგვა	გადასარგავი
139	იფანი	2.5	2	საღი	შესაძლებელია გადარგვა	გადასარგავი
140	იფანი	1.5	2	საღი	შესაძლებელია გადარგვა	გადასარგავი
142	იფანი	2	2	საღი	შესაძლებელია გადარგვა	გადასარგავი
144	იფანი	3.5	2.5	საღი	შესაძლებელია გადარგვა	გადასარგავი
148	იფანი	3.5	3.5	საღი	შესაძლებელია გადარგვა	გადასარგავი
152	იფანი	7.5	3.5	საღი	შესაძლებელია გადარგვა	გადასარგავი
153	იფანი	2.5	2	საღი	შესაძლებელია გადარგვა	გადასარგავი
154	იფანი	11	2	საღი	შესაძლებელია გადარგვა	გადასარგავი
155	კაკალი	28.5	4	საღი	შესაძლებელია გადარგვა	გადასარგავი
160	იფანი	5	3.5	საღი	შესაძლებელია გადარგვა	გადასარგავი
161	იფანი	4	3	საღი	შესაძლებელია გადარგვა	გადასარგავი
165	ბროწეული	9	2.5	საღი	ხილ-კენკროვანი შესაძლებელია გადარგვა	გადასარგავი
166	ბროწეული	24	2.5	საღი	ხილ-კენკროვანი შესაძლებელია გადარგვა	გადასარგავი
167	ბროწეული	13.5	2.7	საღი	ხილ-კენკროვანი შესაძლებელია გადარგვა	გადასარგავი
178	იფანი	3	2	საღი	შესაძლებელია გადარგვა	გადასარგავი
186	იფანი	7	2.5	საღი	შესაძლებელია გადარგვა	გადასარგავი
193	იფანი	11	4	საღი	შესაძლებელია გადარგვა	გადასარგავი
194	იფანი	9.5	4	საღი	შესაძლებელია გადარგვა	გადასარგავი
195	იფანი	7	3.5	საღი	შესაძლებელია გადარგვა	გადასარგავი
200	წყავი	2.5	2.5	საღი	ხილ-კენკროვანი შესაძლებელია გადარგვა	გადასარგავი

ამავე ნაკვეთიდან გადასარგავ და მოსაჭრელ მცენარეთა ექსპლიკაცია

#	მცენარის დასახელება	დიამეტრი სმ	სიმაღლე	მდგომარეობა	შენიშვნა	
213	მოცხარი	5	1	საღი	ხილ-კენკროვანი შესაძლებელია გადარგვა	გადასარგავი
214	მოცხარი	8	1	საღი	ხილ-კენკროვანი შესაძლებელია გადარგვა	გადასარგავი
215	მოცხარი	5.5	1	საღი	ხილ-კენკროვანი შესაძლებელია გადარგვა	გადასარგავი
216	მოცხარი	9	1.5	საღი	ხილ-კენკროვანი შესაძლებელია გადარგვა	გადასარგავი
217	მოცხარი	5	1	საღი	ხილ-კენკროვანი შესაძლებელია გადარგვა	გადასარგავი
218	მოცხარი	7	0.5	საღი	ხილ-კენკროვანი შესაძლებელია გადარგვა	გადასარგავი
235	იფანი	3	2	საღი	შესაძლებელია გადარგვა	გადასარგავი
236	იფანი	1.5	2	საღი	შესაძლებელია გადარგვა	გადასარგავი
238	იფანი	3	2	საღი	შესაძლებელია გადარგვა	გადასარგავი
257	იფანი	13	3	საღი	შესაძლებელია გადარგვა	გადასარგავი
258	იფანი	4.5	2.5	საღი	შესაძლებელია გადარგვა	გადასარგავი
265	ბროწეული	34.5	2.5	საღი	ხილ-კენკროვანი შესაძლებელია გადარგვა	გადასარგავი
267	იფანი	3	1	საღი	მრავალღეროიანი შესაძლებელია გადარგვა	გადასარგავი
268	იფანი	2.5	1.5	საღი	მრავალღეროიანი შესაძლებელია გადარგვა	გადასარგავი
269	იფანი	3	1.5	საღი	მრავალღეროიანი შესაძლებელია გადარგვა	გადასარგავი
270	იფანი	4	2	საღი	მრავალღეროიანი შესაძლებელია გადარგვა	გადასარგავი
271	იფანი	8	3.5	საღი	მრავალღეროიანი შესაძლებელია გადარგვა	გადასარგავი
273	იფანი	3.5	3	საღი	მრავალღეროიანი შესაძლებელია გადარგვა	გადასარგავი
274	იფანი	9	4	საღი	მრავალღეროიანი შესაძლებელია გადარგვა	გადასარგავი
277	იფანი	9	4	საღი	შესაძლებელია გადარგვა	გადასარგავი
278	იფანი	2	3	საღი	შესაძლებელია გადარგვა	გადასარგავი
279	იფანი	2.5	3	საღი	შესაძლებელია გადარგვა	გადასარგავი
280	თუთა	3	4.5	საღი	შესაძლებელია გადარგვა	გადასარგავი
284	კაკალი	15	5	საღი	შესაძლებელია გადარგვა	გადასარგავი
291	იფანი	29	7.5	საღი	ორკაპა	გადასარგავი

ალტერნატიული მცენარეები:

1. ვერცხლისფერი ნაძვი	picea pungens glauca
2. ნეკერჩხალი ჭადარფოთოლა	Acer platanoides
3. ჩვეულებრივი იფანი, კოპიტი	Fraxinus excelsior
4. მინდვრის კორაფი	Acer capadocicum
5. ირმის რქა	Lagerstroemia indica



ბალახი
Grass

შენიშვნა:

1. მცენარეები შერჩეულია კლიმატური, ნიადაგობრივი, დეკორატიული და ურბანული პირობების გათვალისწინებით
2. მოცემული მცენარის შეცვლა შესაძლებელია პროექტის ავტორთან შეთანხმებით
3. მცენარეთა ჩარგვისას დაცულ იქნას აგროტექნიკის ნორმები.
4. გასაშენებელი ხეების ღეროს გარშემოწერილობა უნდა იყოს ანაკლებ 20 სმ. ქ.თბილისის მუნიციპალიტეტის მერიის "გარემოს დაცვის საქალაქო სამსახური"-ის მოთხოვნის შესაბამისად.

ნახაზის დასახელება:

მცენარეთა ექსპლიკაცია

ექსპლიკაცია:

თარიღი 10/09/2019წ.

კორექტირება

№	კორექტირება	თარიღი
1		
2		
3		
4		
5		
6		

პირობითი ნიშნები:

- ნაკვეთის საზღვარი
- ჭრილის ხაზი
- არქიტექტურული ნიშნული

შენიშვნები

1. ნახაზში შეტანილი ყველა ცვლილება უნდა შეთანხმდეს პროექტის ავტორთან.
2. შენობის საპროექტო ნული (±0.00) ტოლია +509.00 აბსოლიტური ნიშნულის
3. პროექტში ყველა ზომა მოცემულია მილიმეტრებში.
4. პროექტი გაკეთებულია დამკვეთის მიერ მოტანილი ტოპოგეგმის დაფუძველზე.

მისამართი

ქ.თბილისი, დასახლება მუხიანი, ქუჩა ნოდარ დუმბაძე, ნაკვეთი 05/040
საკ.კოდი: 01.11.13.005.104

პროექტის სახელწოდება

მრავალბინიანი საცხოვრებელი სახლის არქიტექტურული პროექტი

სტადია	პროექტი	არ
თანამდებობა	გვარი	ხელმოწერა
დირექტორი	გ. ბენდელიანი	
არქიტექტორი	ი. ბოგოხია	
არქიტექტორი	დ. კომახიძე	
შეასრულა	დ. კომახიძე	

საპროექტო ლოგო	მისამართი
BIJI ARCHITECTURE BIJI ARCHITECTURE	ქ. თბილისი ფავიფვილის №1ა TEL: 595 55-35-74 599 75-28-88

დაკვეთა №		
სტადია	პროექტი	მასშტაბი
ფორმატი	ფურცლები	1:100
A-3		10.09.2019 წ.

ალტერნატიული მცენარეები

საპროექტო მცენარეების ფოტოები



იტალიური ფიჭვი
pinus pinea



მინდვრის ნეკერჩხალი
Acer campestre



კანადური ვერხვი
Populus deltoides



ოლეანდრი
Nerium oleander



ამბრის ხე
Liquidambar styraciflua



ორმის რქა
Lagerstroemia indica



1. ვერცხლისფერი ნაძვი
picea pungens glauca

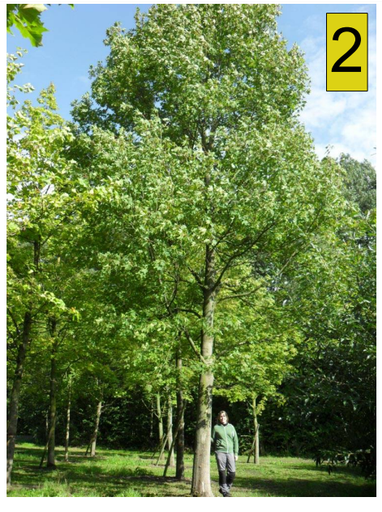

4. ნეკერჩხალი ჭადარფოთოლა
Acer platanoides



5. ჩვეულებრივი იფანი, კოპიტი
Fraxinus excelsior



მინდვრის კორაფი
Acer capadocicum

ნახაზის დასახელება:

საპროექტო მცენარეების ფოტოები

ექსპლიკაცია:

თარიღი 10/09/2019წ.

კორექტირება

№	კორექტირება	თარიღი
1		
2		
3		
4		
5		
6		

პირობითი ნიშნები:

ნაკვეთის საზღვარი
1 ბრივლის ხაზი
არქიტექტურული ნიშნული

შენიშვნები

1. ნახაზში შეტანილი ცვლილება უნდა შეთანხმდეს პროექტის ავტორთან.
2. შენობის საპროექტო ნული (±0.00) ტოლია +509.00 აბსოლიტური ნიშნულის
3. პროექტში ყველა ზომა მოცემულია მილიმეტრებში.
4. პროექტი გაკეთებულია დამკვეთის მიერ მოტანილი ტოპოგეგმის დაშუქებელზე.

მისამართი

ქ.ბათილისი, დახახლება მუხიანი, ქუჩა ნოლარ დუმბაძე, ნაკვეთი 05/040
საკ.კოდი: 01.11.13.005.104

პროექტის სახელწოდება

მრავალბინიანი საცხოვრებელი სახლის არქიტექტურული პროექტი

სტადია	პროექტი	არ
თანამდებობა	გვარი	ხელმოწერა
დირექტორი	გ. ბენდელიანი	
არქიტექტორი	ი. ბოგრხია	
არქიტექტორი	დ. კომახიძე	
შესრულა	დ. კომახიძე	

საპროექტო ლოგო **მისამართი**

BIJI ARCHITECTURE
BIJI ARCHITECTURE

ქ. თბილისი ზაქარეიშვილის №15

TEL:
595 55-35-74
599 75-28-88

დაკვეთა №		
სტადია	პროექტი	მასშტაბი
ფორმატი	ფურცლები	1:100
A-3		10.09.2019 წ.



ნახაზის №	
ტიპიური	პროექტი
შენობის	ბ100
A-3	10.09.2019 წ.

ინჟინერი	ს. ჯიმშელაშვილი	
არქიტექტორი	ლ. ჯიმშელაშვილი	
კონსტრუქციული	ლ. ჯიმშელაშვილი	
ტექნიკური	ნ. ჯიმშელაშვილი	
ხელმძღვანელი	ლ. ჯიმშელაშვილი	
დასახელება	ხელმოწერა	ბინის№

BUJI ARCHITECTURE

ა. ფიფიაშვილის
შესახვევი №15

TEL:
595 55-35-74
599 75-28-88

ბინათმშენებლობა

ბინათმშენებლობა ჩაშენებული ავტოსადგომით

ბინათმშენებლობა

ქ.ბათუმი, ჩაკვისპირის ქუჩა, კვარტალი 05/040
ნაკვეთის N 01.11.13.005.104

ბინათმშენებლობის სამშენებლო ნებართვა

ბინათმშენებლობის სამშენებლო ნებართვა გაცემულია
ინდივიდუალური საცხოვრებელი სახლის მშენებლობაზე

დასახელება	ხელმოწერა	თარიღი
ინჟინერ-კონსტრუქტორი	ნ. ჯინჭარაძე	
არქიტექტორი	ნ. ჯინჭარაძე	
ხელმძღვანელი	ნ. ჯინჭარაძე	

ბინათმშენებლობა ჩაშენებული ავტოსადგომით

№	პროექტირების ეტაპი	ეტაპის თარიღი
1		
2		
3		
4		
5		
6		

პროექტირების ეტაპი:

საპროექტო ტერიტორიის ზედა ნაწილში ბინათმშენებლობის ქვედა ნაწილში ავტოსადგომის მოწყობა. ბინათმშენებლობის ზედა ნაწილში საცხოვრებელი ბინების მოწყობა. ბინათმშენებლობის ფასადების მოპირკეთება ფასადის ფილებით. ბინათმშენებლობის სახურავის მოწყობა ბიტუმის ფენით. ბინათმშენებლობის ფასადების ფერადოვანი გადაწყვეტა. ბინათმშენებლობის ეზოს კეთილმოწყობა. ბინათმშენებლობის ეზოს ნაგვის ურნებით აღჭურვა. ბინათმშენებლობის ეზოს ბაგირული ხაზით შემოღობვა. ბინათმშენებლობის ეზოს ელექტროფიკაცია. ბინათმშენებლობის ეზოს გარე განათება. ბინათმშენებლობის ეზოს ასფალტით მოპირკეთება. ბინათმშენებლობის ეზოს ბეტონის ბორდიურით შემოსაზღვრა. ბინათმშენებლობის ეზოს ბეტონის ტროტუარით შემოსაზღვრა. ბინათმშენებლობის ეზოს ბეტონის ფილებით მოპირკეთება



ՀԱՏԱԿԱԳԾԱՆԻ №3

Ա-3		10.09.2019 Վ.
ցուցակ	գլխագիր	էջ
նախագիծ	գլխագիրք	L00
ինժեներ	ազգանուն	ստորագրություն
գլխ. ճարտարապետ		

BUJI ARCHITECTURE

ՀԱՍՏԱՏՈՒՄ Է
ՃԱՐՏԱՐԱՊԵՏԱԿԱՆ ԽՈՐՀՐԴԻ
ՆԱԽԱԳԾԻ
ՀԱՄԱՊԱՏԱՍԽԱՆԱՏՎՈՒԹՅԱՆ
ՎԿԱՅԱԿԱՆ

BUJI ARCHITECTURE

TEL:
595 55-35-74
599 75-28-88

№	ձուլակների քանակ	ընդհանուր քանակ
1		
2		
3		
4		
5		
6		

ՀԱՄԱՁՈՒՅՆԻ ԳՈՐԾԱՆԻՔ:

- ԱՀՈՒՑՄԱՆ ԼԱՐԱՀ
- ԱՀՈՒՑՄԱՆ ՏԵՂԸ ԱՐԵՎԱՅԻՆ ԿՈՂՄՆԱՑՈՒՅՑ
- ԱՀՈՒՑՄԱՆ ՏԵՂԻ ՄՈՏԱԿԱՅՔԸ ՔԱՂԱՔԱՑԻԱԿԱՆ ՇԵՆՔԵՐԻ ՆԿԱՏՄԱՄԲ

ՅՈՒՐԱՀԱՏՈՒԿ ՆՇՈՒՄՆԵՐ

1. ԱՇԽԱՏԱՆՔԸ ՍԿՍՎՈՒՄ Է ՄԻԱՅՆ ԳՅՈՒՂԱՏՆՏԵՍԱԿԱՆ ՀՈՂԱՄԱՍԻ ՎՐԱ, ՈՐԸ ՊԱՏԿԱՆՈՒՄ Է ՔԱՂԱՔԱՇԻՆԱԿԱՆ ԳՈՏՈՒ ՄԵՋ ԳՏՆՎՈՂ ԲԱԶՄԱԲՆԱԿԱՐԱՆ ՇԵՆՔԵՐԻ ԿԱՌՈՒՑՄԱՆ ՀԱՄԱՐ:
2. ՇԻՆԱՐԱՐԱԿԱՆ ԱՇԽԱՏԱՆՔՆԵՐԸ ԿԱՏԱՐՎՈՒՄ ԵՆ (±0.00) ՄԱԿԱՐԴԱԿՆԵՐՈՎ ՀԱՍԿԱՑՎԱԾ ՇԻՆԱՐԱՐԱԿԱՆ ՆԱԽԱԳԾԻ ՀԻՄՆԱԿԱՆ ՑՈՒՑԱՆԻՇՆԵՐԻ ՀԱՄԱՁԱՅՆ:
3. ԱՀՈՒՑՄԱՆՔԻ ԱՆՑՔԸ ԿՈՂՄԱՅԻՆ ՀՈՒՑԱՀԱՐԹԱԿՈՎ ՊԵՏՔ Է ՄՏՆԻ ՀՈՂԱՄԱՍԻ ՀԱՐԹԱԿՈՒՄ ԵՎ ՀԱՄԱՊԱՏԱՍԽԱՆԻ ԼԻՆԻ ՀԵՏ:
4. ԱՀՈՒՑՄԱՆՔԻ ՏԱՐՀՈՒՄՆԵՐԸ ԿԱՏԱՐՎՈՒՄ ԵՆ ՄԱՍՆԱԳԻՏԱԿԱՆ ՀԱՄԱՊԱՏԱՍԽԱՆ ՀՈՂԱՄԱՍԻ ՎՐԱ, ՈՐԸ ՊԱՏԿԱՆՈՒՄ Է ՔԱՂԱՔԱՇԻՆԱԿԱՆ ԳՈՏՈՒ ՄԵՋ ԳՏՆՎՈՂ ԲԱԶՄԱԲՆԱԿԱՐԱՆ ՇԵՆՔԵՐԻ ՆԿԱՏՄԱՄԲ ՀԱՍԿԱՑՎԱԾ ՇԻՆԱՐԱՐԱԿԱՆ ՆԱԽԱԳԾԻ ՀԻՄՆԱԿԱՆ ՑՈՒՑԱՆԻՇՆԵՐԻ ՀԱՄԱՁԱՅՆ:

ՏՈՒՆԱՀԱՄՈՒՆ

ՀՈՒՐԱՍՏՈՒՆ, ԿԱՆԱՉԵՏՅԱՆ ՅՈՒՂՈՒԹԻ, ՀՅԱՆ
ճ/Կ 27828588, ՆԱՀԱՏՈՒՆ 03040
ԼԱՆՋՎԻՇ. 01.11.13.003.104

ԱՀՈՒՑՄԱՆ ԼԱՆՋՎԵՑՎԱԾՔ

ՅԱՀԱՅԱՍՏԱՆԻ ԼՍՑԵՐՈՒՅԹԻ ԼԱՆՋԱՎՐԱՅԻՆ ՄԱՍԻ ՆԱԽԱԳԾԻ ԱՀՈՒՑՄԱՆ

ԱՆՎԱՆՈՒՄ	ԱՀՈՒՑՄԱՆ	ՀՂՈՒՄՆԱԳՐԱՅԻՆ
ՕՐՆԱԿԱՐԳՈՂ	ՀՅԱՆ	
ԳՈՒՆԱՀԱՐԿՈՂ	Հ. ՀՈՎՀԱՆՆԻՍՅԱՆ	
ՆԱԽԱԳԾՈՂ	Տ. ՄՈՎՍԻՍՅԱՆ	
ՆԱԽԱԳԾՈՂ	Ռ. ՄՈՒՇԵՂՈՎԱ	
ՆԱԽԱԳԾՈՂ	Ռ. ՄՈՒՇԵՂՈՎԱ	
ՀԱՇՎԱՐԿՈՂ		

ԱՇԽԱՏԱՆՔԱՅԻՆ ՓՈՒԼԻ ՀԱՍՑԵ

ՀԱՍՑԵՅԻ ԱՆՎԱՆՈՒՄ

ՀԱՄԱՁԱՅՆԵՑՎԱԾ Է

№	ՀՐԱՏԱՐԱԿՄԱՆ ԱՄՍԱԹԻՎ	ՀԱՍԿԱՑՈՒԹՅՈՒՆ
1		
2		
3		
4		
5		

ՀԱՍԿԱՑՎԱԾ Է

10/09/2019Թ.

ՀԱՄԱՁԱՅՆԵՑՎԱԾ Է

ՀԱՍԿԱՑՎԱԾ ՓՈՒԼԻ ՀԱՍՑԵ

ՀԱՄԱՁԱՅՆԵՑՎԱԾ ՓՈՒԼԻ ՀԱՍՑԵ

ՀԱՍԿԱՑՎԱԾ Է

ՀԱՄԱՁԱՅՆԵՑՎԱԾ Է

ვიზუალიზაცია №4



ნახაზის დასახელება:

ვიზუალიზაცია

ექსპლიკაცია:

თარიღი 10/09/2019წ.

კორექტირება

№	კორექტირება	თარიღი
1		
2		
3		
4		
5		
6		

პირობითი ნიშნები:

- ნაკვეთის საზღვარი
- ჭრილის ხაზი
- არქიტექტურული ნიშნული

შენიშვნები

1. ნახაზში შეტანილი ყველა ცვლილება უნდა შეთანხმდეს პროექტის ავტორთან.
2. შენობის საპროექტო ნული (±0.00) ტოლია +509.00 აბსოლუტური ნიშნულის
3. პროექტში ყველა ზომა მოცემულია მილიმეტრებში.
4. პროექტი გაკეთებულია დამკვეთის მიერ მოტანილი ტოპოგეგმის დაფუძველზე.

მისამართი

ქ.თბილისი, დასახლება მუხიანი, ქუჩა ნოდარ დუმბაძე, ნაკვეთი 05/040
საკ.კოდი: 01.11.13.005.104

პროექტის სახელწოდება

მრავალბინიანი საცხოვრებელი სახლის არქიტექტურული პროექტი

სტადია	პროექტი	არ
თანამდებობა	გვარი	ხელმოწერა
დირექტორი	გ. ბენდელიანი	
არქიტექტორი	ი. გოგოხია	
არქიტექტორი	დ. კომახიძე	
შეასრულა	დ. კომახიძე	

საპროექტო ლოგო	მისამართი
BIJI ARCHITECTURE BIJI ARCHITECTURE	ქ. თბილისი შავიშვილის №1ა TEL: 595 55-35-74 599 75-28-88

დაკვეთა №		
სტადია	პროექტი	მასშტაბი
ფორმატი	ფურცლები	1:100
A-3		10.09.2019 წ.

ვიზუალიზაცია №6



ნახაზის დასახელება:

ვიზუალიზაცია

ექსპლიკაცია:

თარიღი 10/09/2019წ.

კორექტირება

№	კორექტირება	თარიღი
1		
2		
3		
4		
5		
6		

პირობითი ნიშნები:

ნაკვეთის საზღვარი

ჭრილის ხაზი

არქიტექტურული ნიშნული

შენიშვნები

1. ნახაზში შეტანილი ყველა ცვლილება უნდა შეთანხმდეს პროექტის ავტორთან.
2. შენობის საპროექტო ნული (±0.00) ტოლია +509.00 აბსოლიტური ნიშნულის
3. პროექტში ყველა ზომა მოცემულია მილიმეტრებში.
4. პროექტი გაკეთებულია დამკვეთის მიერ მოტანილი ტოპოგეგმის დაფუძველზე.

მისამართი

ქ.თბილისი, დასახლება მუხიანი, ქუჩა ნოდარ დუმბაძე, ნაკვეთი 05/040 საკ.კოდი: 01.11.13.005.104

პროექტის სახელწოდება

მრავალბინიანი საცხოვრებელი სახლის არქიტექტურული პროექტი

სტადია	პროექტი	არ
თანამდებობა	გვარი	ხელმოწერა
დირექტორი	გ. ბენდელიანი	
არქიტექტორი	ი. გოგოხია	
არქიტექტორი	დ. კომახიძე	
შეასრულა	დ. კომახიძე	

საპროექტო ლოგო	მისამართი
BIJI ARCHITECTURE	ქ. თბილისი შავიშვილის №1ა TEL: 595 55-35-74 599 75-28-88

დაკვეთა №		
სტადია	პროექტი	მასშტაბი
ფორმატი	ფურცლები	1:100
A-3		10.09.2019 წ.









დენდროლოგიური პროექტის საინფორმაციო დაფა

1. დამკვეთი: შ.პ.ს. "ერძვანი"
ტელ: 571 25 45 65

2. მისამართი. ქ.თბილისი დასახლება მუხიანი, ქუჩა ნოდარ დუმბაძე ნაკვეთი 05/044
საკ.კოდი: (01.11.12.005.104)

3. დენდროლოგიური პროექტი შეთანხმებულია ქ. თბილისის მუნიციპალიტეტის მერიის ბარემოს დაცვის საქალაქოს სამსახურში. მის: ქ.თბილისი შ.შარტავას №7 ტელ: 2 37 80 09

4. კ3 = 0.3 (451.2 კვ.მ)

5. დენდროლოგიური პროექტის შეთანხმების თარიღი: .....
დენდროლოგიური პროექტის დასრულების თარიღი: 30/09/2021

6. გადასარგავი და დასარგავი ხე-მცენარეების სახეობა:
დასარგავი:
10 ძირი იტალიური ფიჭვი (H= 3.0 + მ)
6 ძირი მინდვრის ნეკერჩხალი ფოთლოვანი (H= 3.5 + მ)
6 ძირი კანადური ვერხვი ფოთლოვანი (H= 3.5 + მ)
6 ძირი ამბრის ხე ფოთლოვანი (H= 3.5 + მ)
11 ძირი ოლეანდრი

დასარგავი ხეების გარშემოწერილობა არანაკლებ 20 სმ

7. გაშენებულ ხე-მცენარეების მოვლა-პატრონობაზე პასუხისმგებელი: შ.პ.ს. "ერძვანი"

8. გასაშენებელი ხე-მცენარეების მოვლის ხანგრძლივობა: 3წელი