PRODUCED BY AN AUTODESK EDUCATIONAL PRODUCT

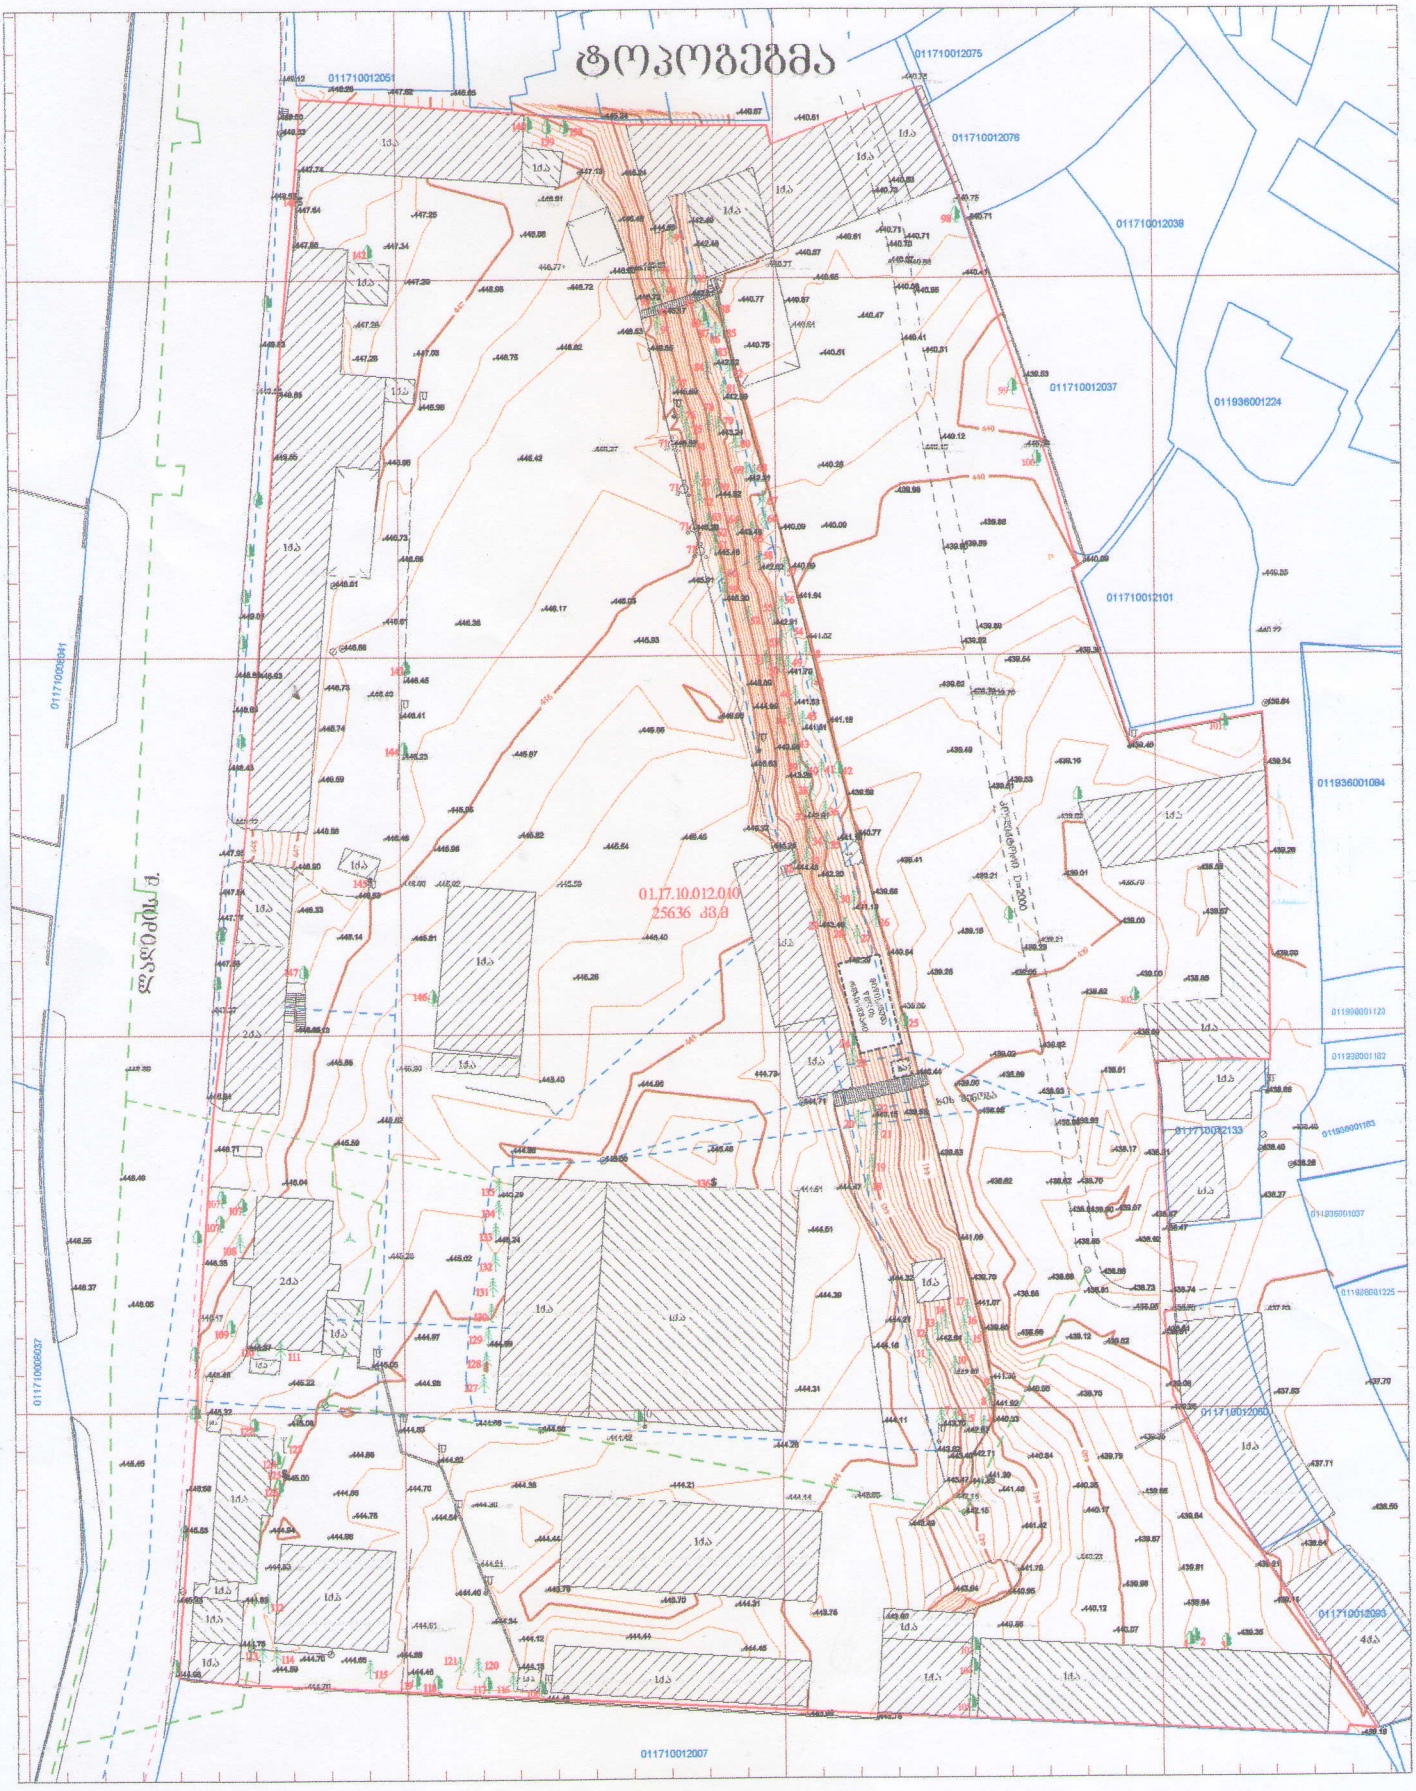

PRODUCED BY AN AUTODESK EDUCATIONAL PRODUCT

პირობითი აღნიშვნები

ნაკვეთის საზღვრები მითითებულია დამკვეთის მიერ

- რეგისტრირებული მიწის ნაკვეთის საზღვრები
- შენობა
- 500 სიმაღლის ნიშნული
- ელ. ბოძი
- ბუჩქი
- ფოთლოვანი ხე
- წიწვოვანი ხე
- ჭა
- ბეტონის კედელი
- საყრდენი კედელი
- მავთულის ზღუდე
- ლითონის ზღუდე
- კაპიტალური შენობა
- წყლის მილი
- ინტერნეტის კაბელი
- მომეჯნავე მიწის ნაკვეთის საზღვრები

UTM სისტემის კოორდინატები

ობიექტის მისამართი: ქ. თბილისი, ალექსიანის ქ. №7

ი/მ. გიორგი ლაბვილავა

დირექტორი	გ.ლაბვილავა
დამკვეთი	სს 2551 "შენობა-2"
	მასშტაბი: 1:1000

PRODUCED BY AN AUTODESK EDUCATIONAL PRODUCT

არსებული განგების ტოპო საფუძველზე მ. 1:500

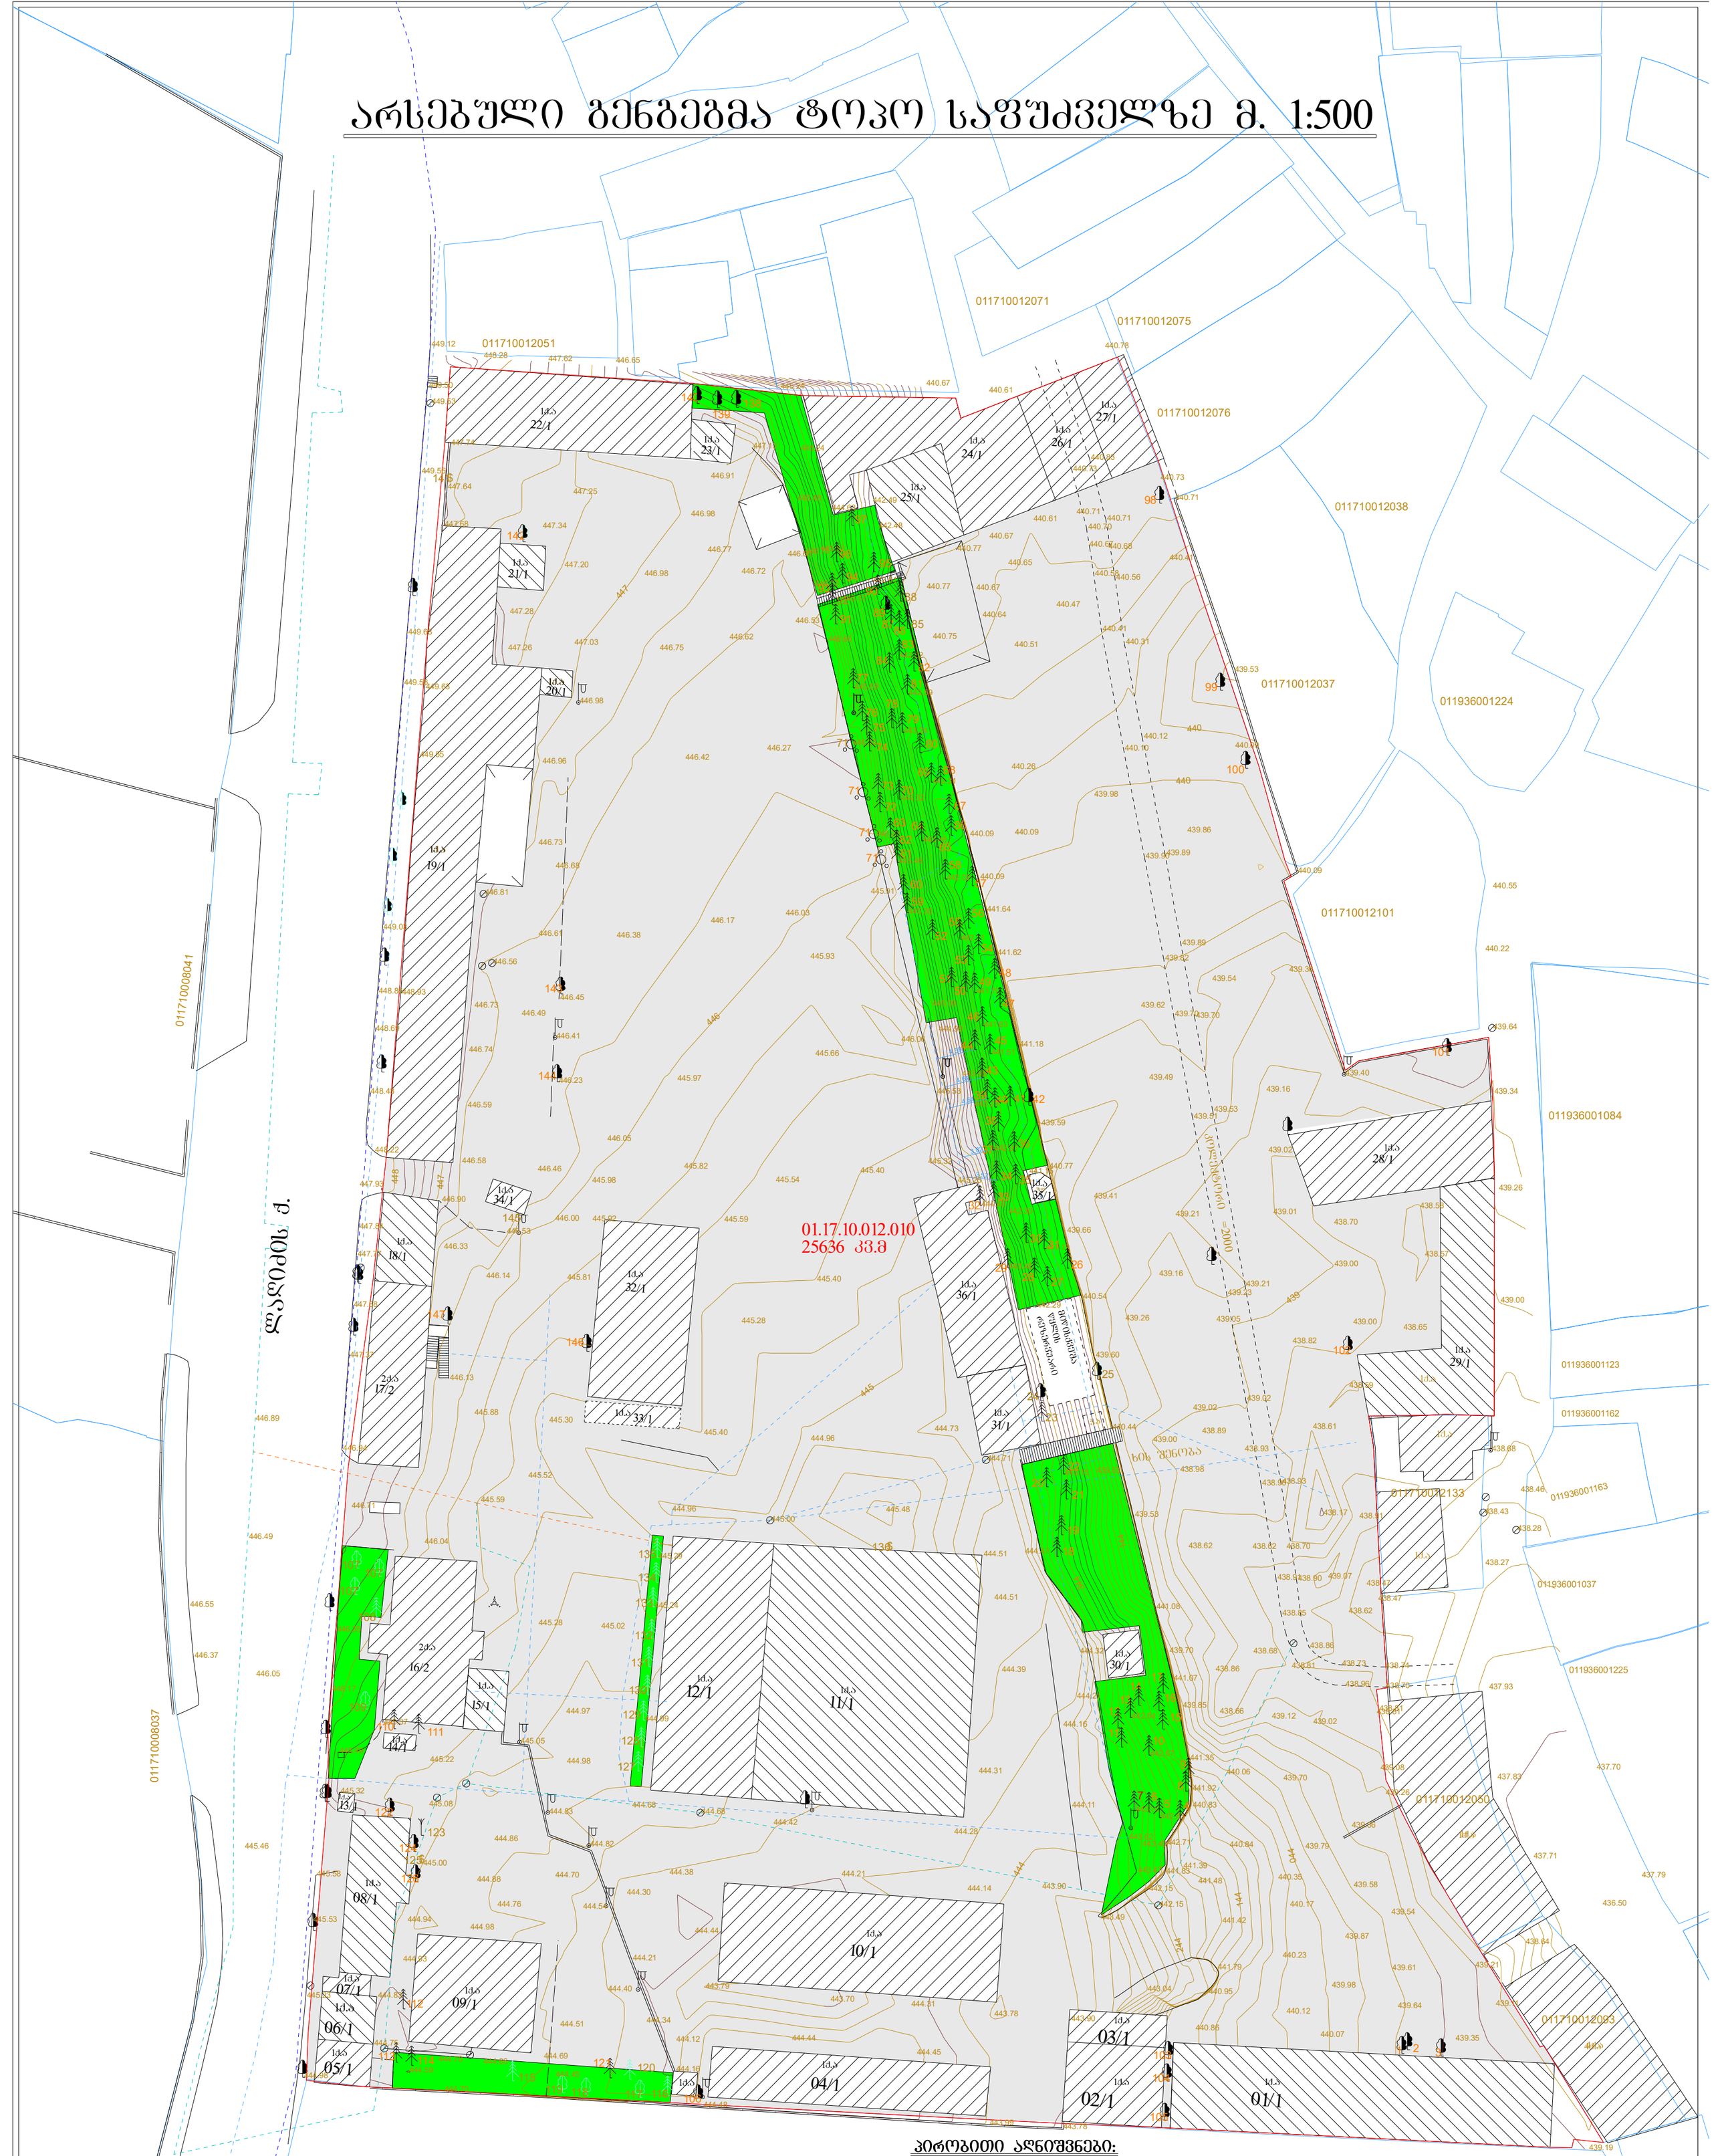

ტექ. ეკონომიკური მაჩვენებლები

ტერიტორიის ფართი----------25636,0 მ²

კ1 კოეფიციენტის ინტესივობის საანგარიშო ფართი
პროექტირებამდე 6037,5/25636=0,2

კ2 კოეფიციენტის ინტესივობის საანგარიშო ფართი
პროექტირებამდე 6412,0/25636=0,3

კ3 კოეფიციენტის ინტესივობის საანგარიშო
ფართი 1543,9/25636=0,1

პირობითი აღნიშვნები:

- 4/1 — არსებული შენობები
- შიდა გზები და მოედნები
- გამწვანება
- წითელი ხაზი

დირექტორი		რ. ცოტაძე	შ. პ. ს. „დირე-51"	დამკვეთი	ბიორგი მავლენიშვილი
არქიტექტორი		რ. ცოტაძე		საპრ. ობიექტი	მრავალფუნქციური კომპლექსი (ავტოსადგომი და სამრეწველო მაღაზია)
				ობიექტის მისამართი	ქალაქი ობილისი, პეტრე ხვედელიძის ქუჩა №7
				ნაწილი: არქიტექტურული	თარიღი: 03.09.2019
			არსებული განგებმა ტოპო საფუძველზე (ავტოსადგომი)	ლიტ. / შურც.რაოდ. / მასშ.	
				მ. ტ	1:500

საპროექტო გენგეგმა ტოპო საფუძველზე მ. 1:500

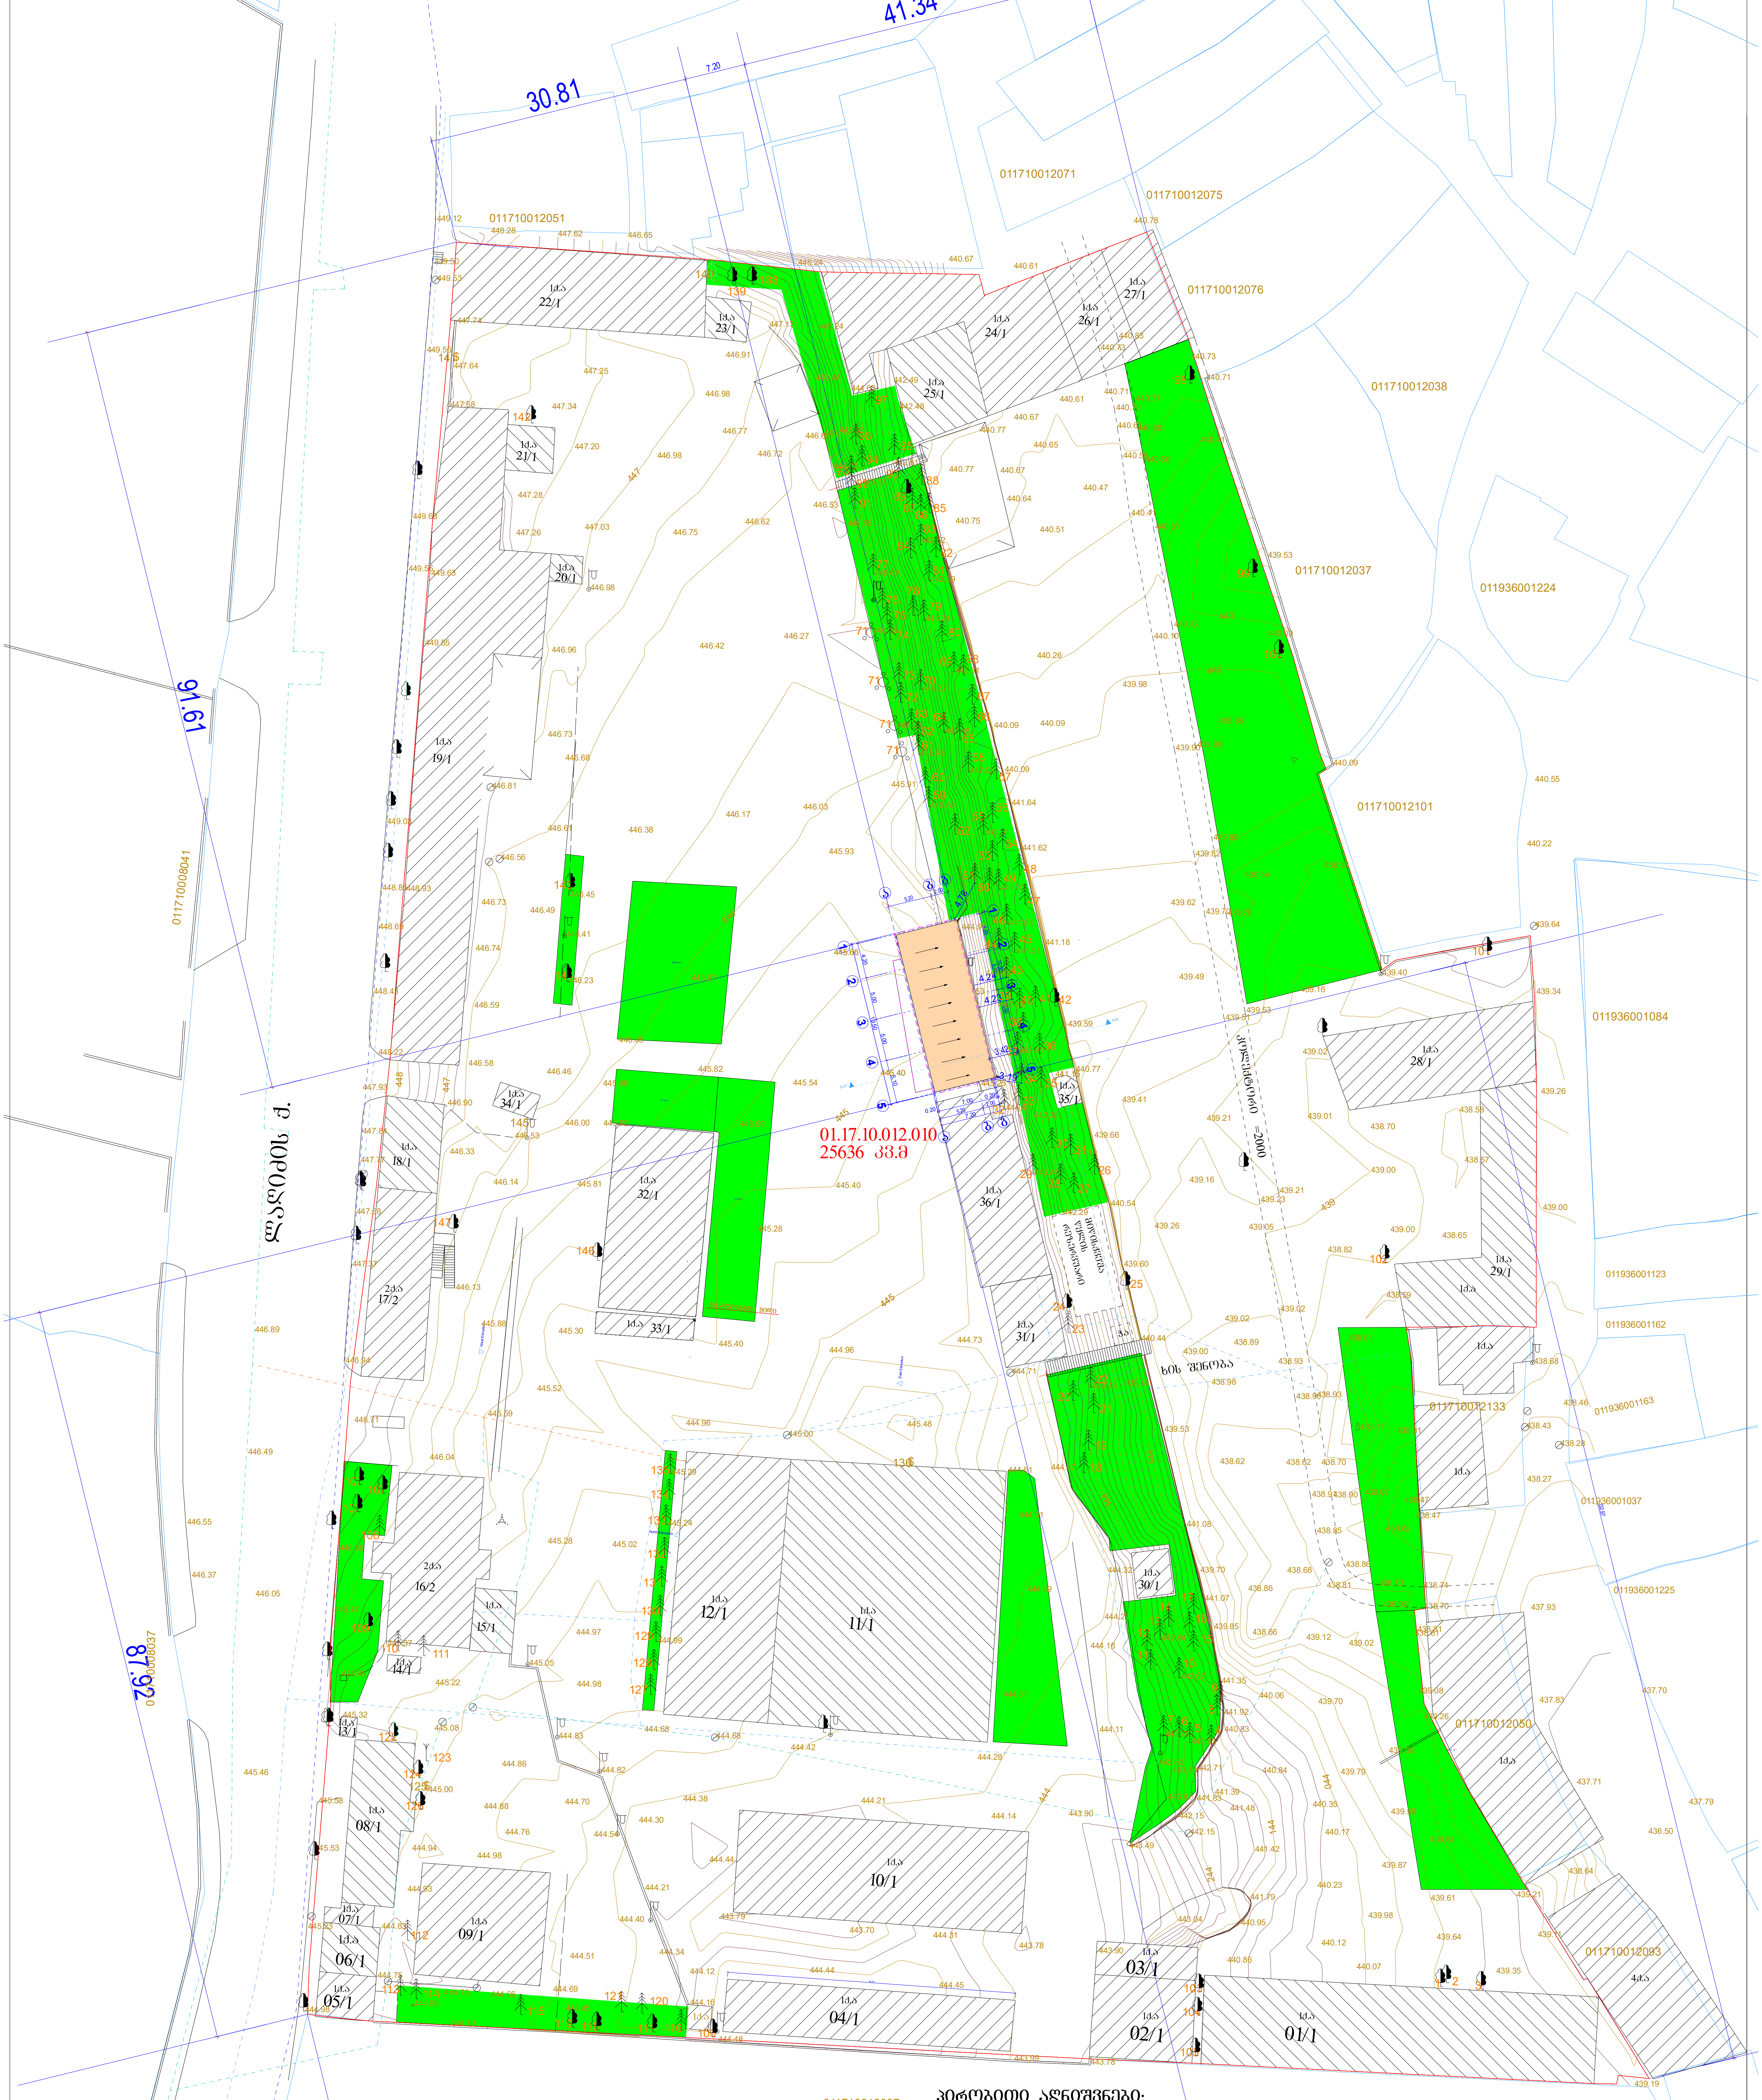

ტექ. ეკონომიკური მაჩვენებლები

ტერიტორიის ფართი-------------------------25636,0 მ^2

საპროექტო შენობის მოშენების ფართი-------------166,6 მ^2

კ1 კოეფიციენტის ინტესივობის საანგარიშო ფართი პროექტირებამდე 6204,1/25636=0,2

კ2 კოეფიციენტის ინტესივობის საანგარიშო ფართი პროექტირებამდე 6556,6/25636=0,3

კ3 კოეფიციენტის ინტესივობის საანგარიშო ფართი 3850/25636=0,2

პირობითი აღნიშვნები:

- საპროექტო შენობები
- 4/1 არსებული შენობები
- შიდა გზები და მოედნები
- გამწვანება
- წითელი ხაზი

დირექტორი		რ. ცოტაძე	შ. პ. ს. „დირე-51"	დამკვეთი	გიორგი მავლენიშვილი
არქიტექტორი		რ. ცოტაძე		საპრ. ობიექტი	მრავალფუნქციური კომპლექსი (ავტოსადგომი და სამრეწველო მაღაზია)
				ობიექტის მისამართი	ქალაქი თბილისი, პეტრე ხვედელიძის ქუჩა №7
			ნაწილი: არქიტექტურული		თარიღი: 03.09.2019
			საპროექტო გენგეგმა ტოპო საფუძველზე (ავტოსადგომი)		ლიტ. / ფურც. / რაოდ. / მასშ.
					მ. ტ / / / 1:500