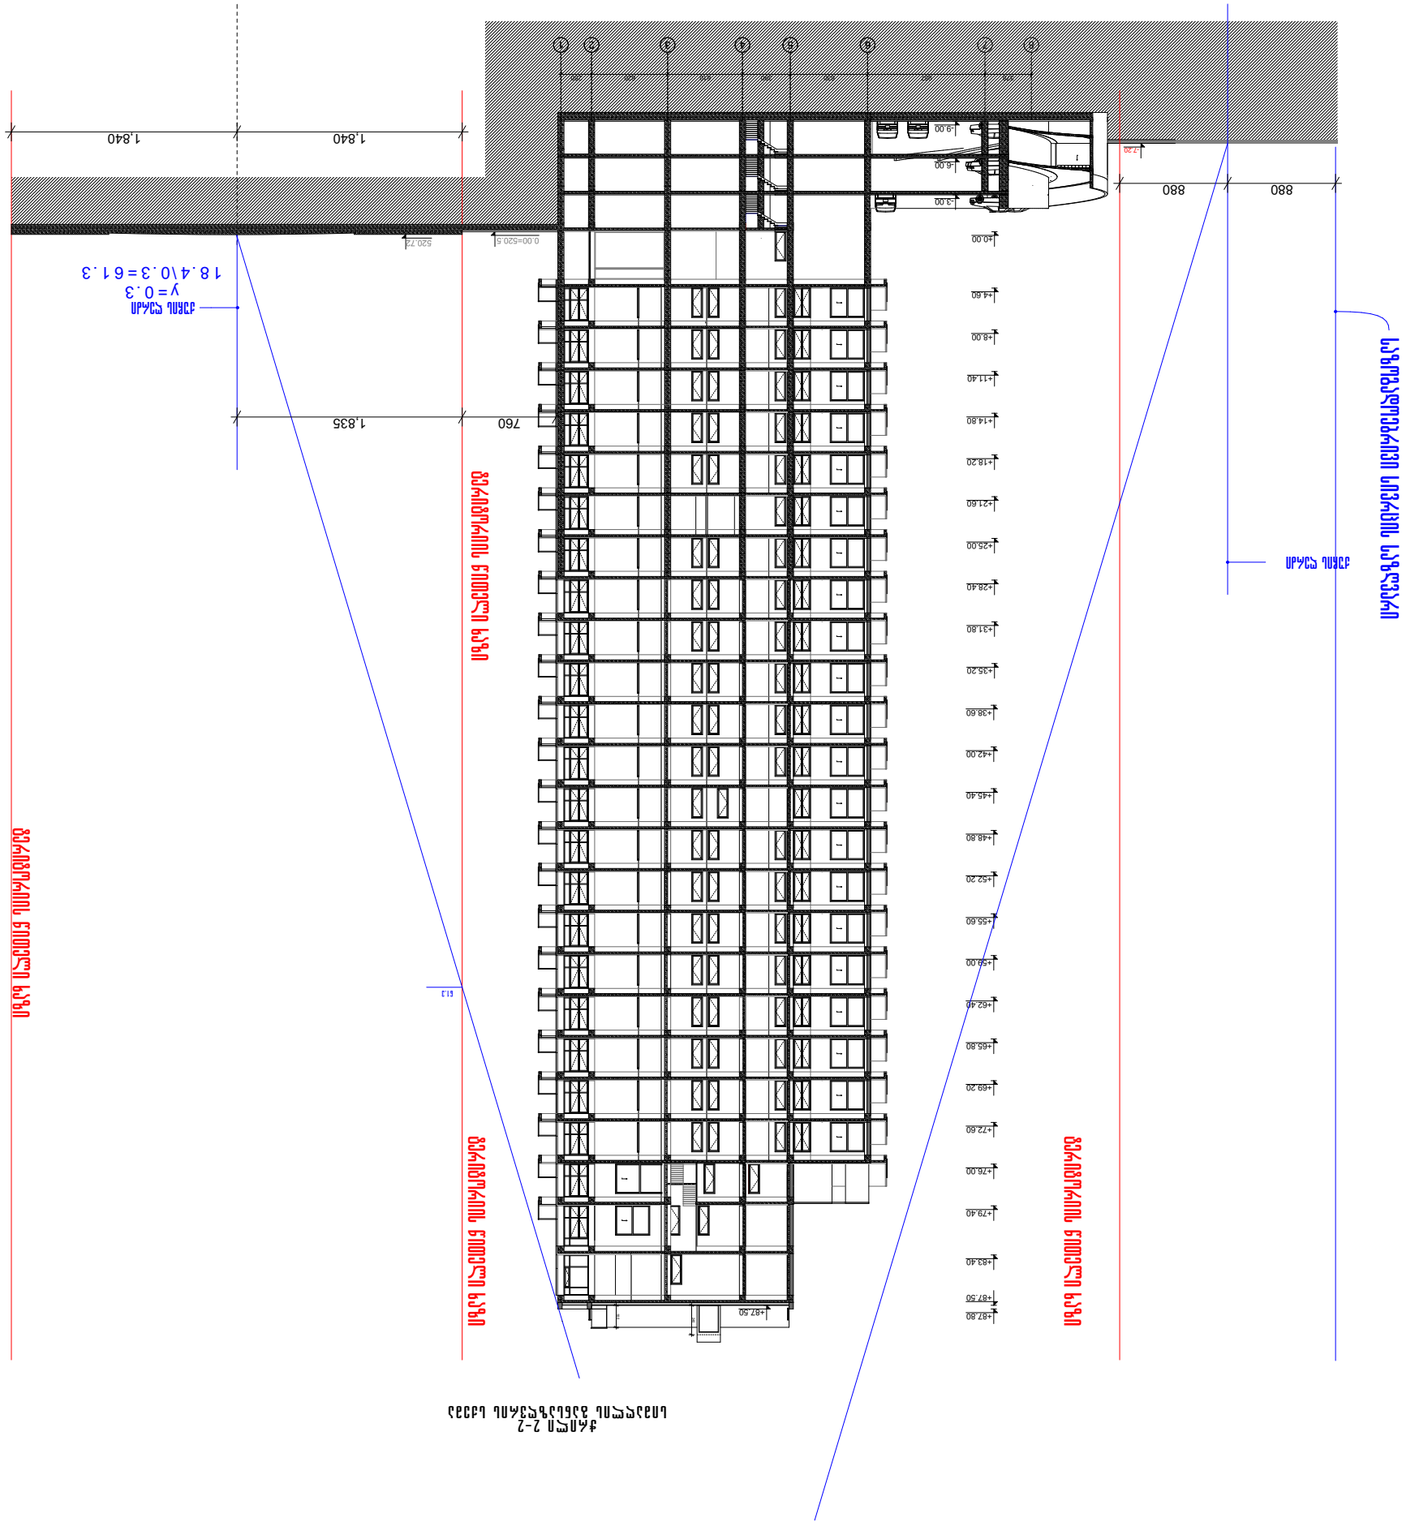





პროექტის დასახელება

მრავალფუნქციური კომპლექსის I ბლოკი

ნახაზის დასახელება

გენგეგმა

თანამდებობა	გვარი	
საარ.დეპ.უფროსი	ნ. მოსულიშვილი	
მთ. ინჟინერი	ა.ბეროშვილი	
არ.ავტორი	გ.ასტახიშვილი	
	ა.ველაშვილი	

აქსისი

ქ. თბილისი ყაზბეგის გამზირი №24
Tel: (995 32) 24 17 18
Fax: (995 32) 24 17 17

მასშტაბი 1:500

სტადია