

ქ.თბილისი ქ.წამებულის გამზირი #16
შ.პ.ს. "საქართველოს საავიაციო ინსტიტუტი"-ის ტერიტორიაზე ახალი დამხმარე სასწავლო საგანმანათლებლო შენობის ესკიზური პროექტი
ს/კ 01,17,01,108/012

პროექტის ავტორი
და არქიტექტორი
გოჩა ხოჯელანი

დამკვეთი:
შ.პ.ს. "საქართველოს საავიაციო ინსტიტუტი"

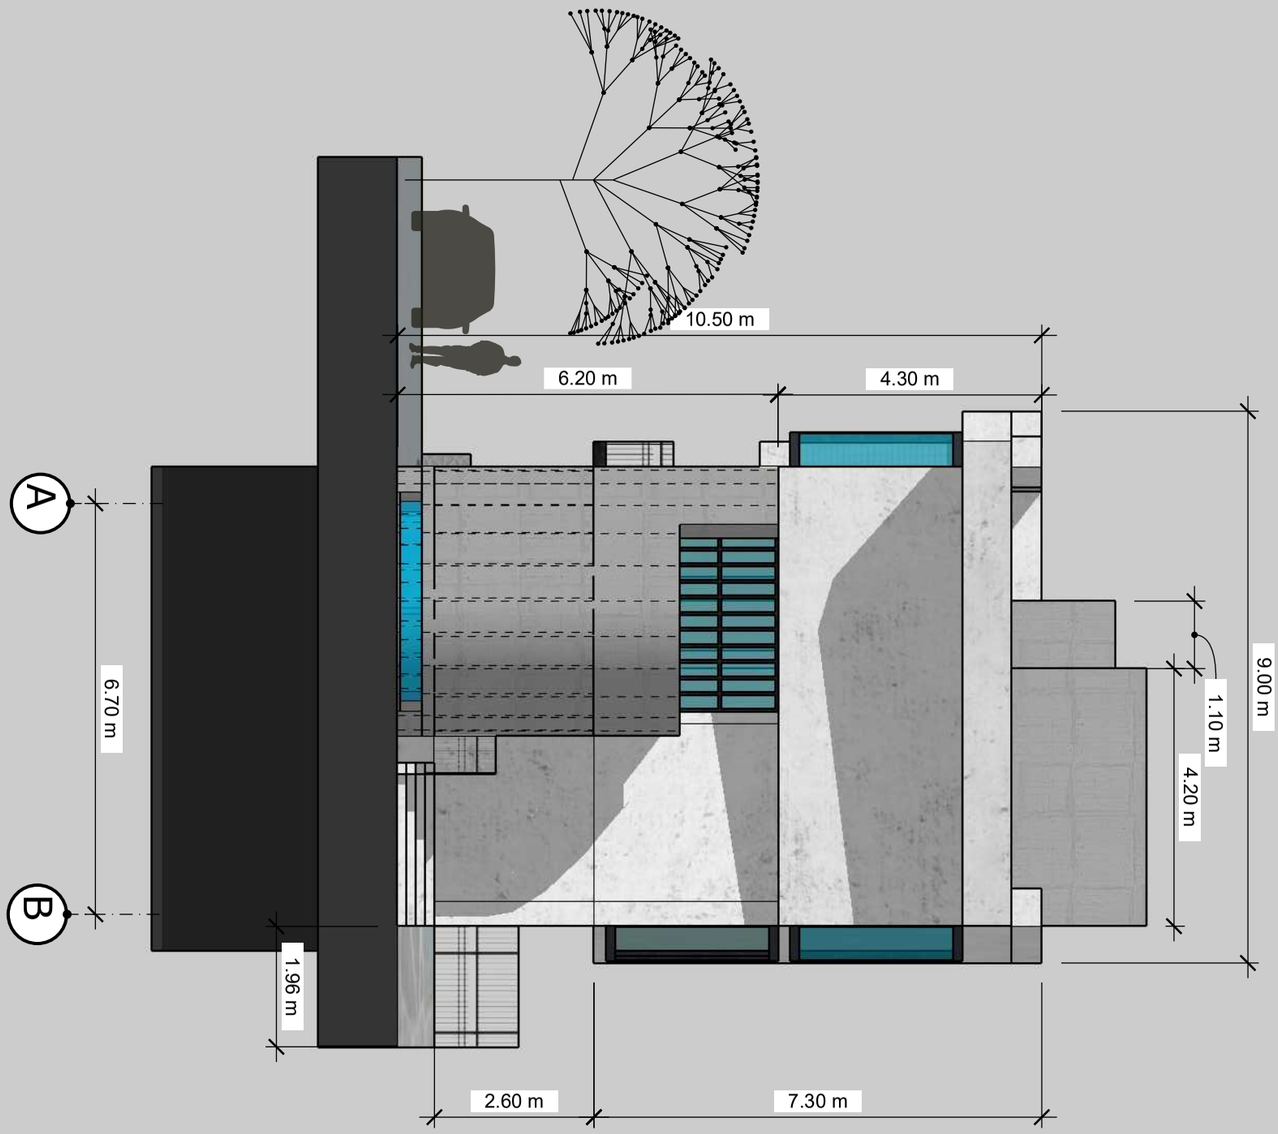

ფასადი A-B ღერძებში

A 01

N

შენიშვნა:
ზომები მოცემულია მეტრებში

0 5 10

02 09 2019

A 01	პროექტის ავტორი და არქიტექტორი **გოჩა ხოჯელანი**	ქ.თბილისი ქ.წამებულის გამზირი #16 შ.პ.ს. "საქართველოს საავიაციო ინსტიტუტი"-ის ტერიტორიაზე ახალი დამხმარე სასწავლო საგანმანათლებლო შენობის ესკიზური პროექტი ს/კ 01,17,01,108/012	**ესკიზური პროექტი**	დამკვეთი: შ.პ.ს. "საქართველოს საავიაციო ინსტიტუტი"

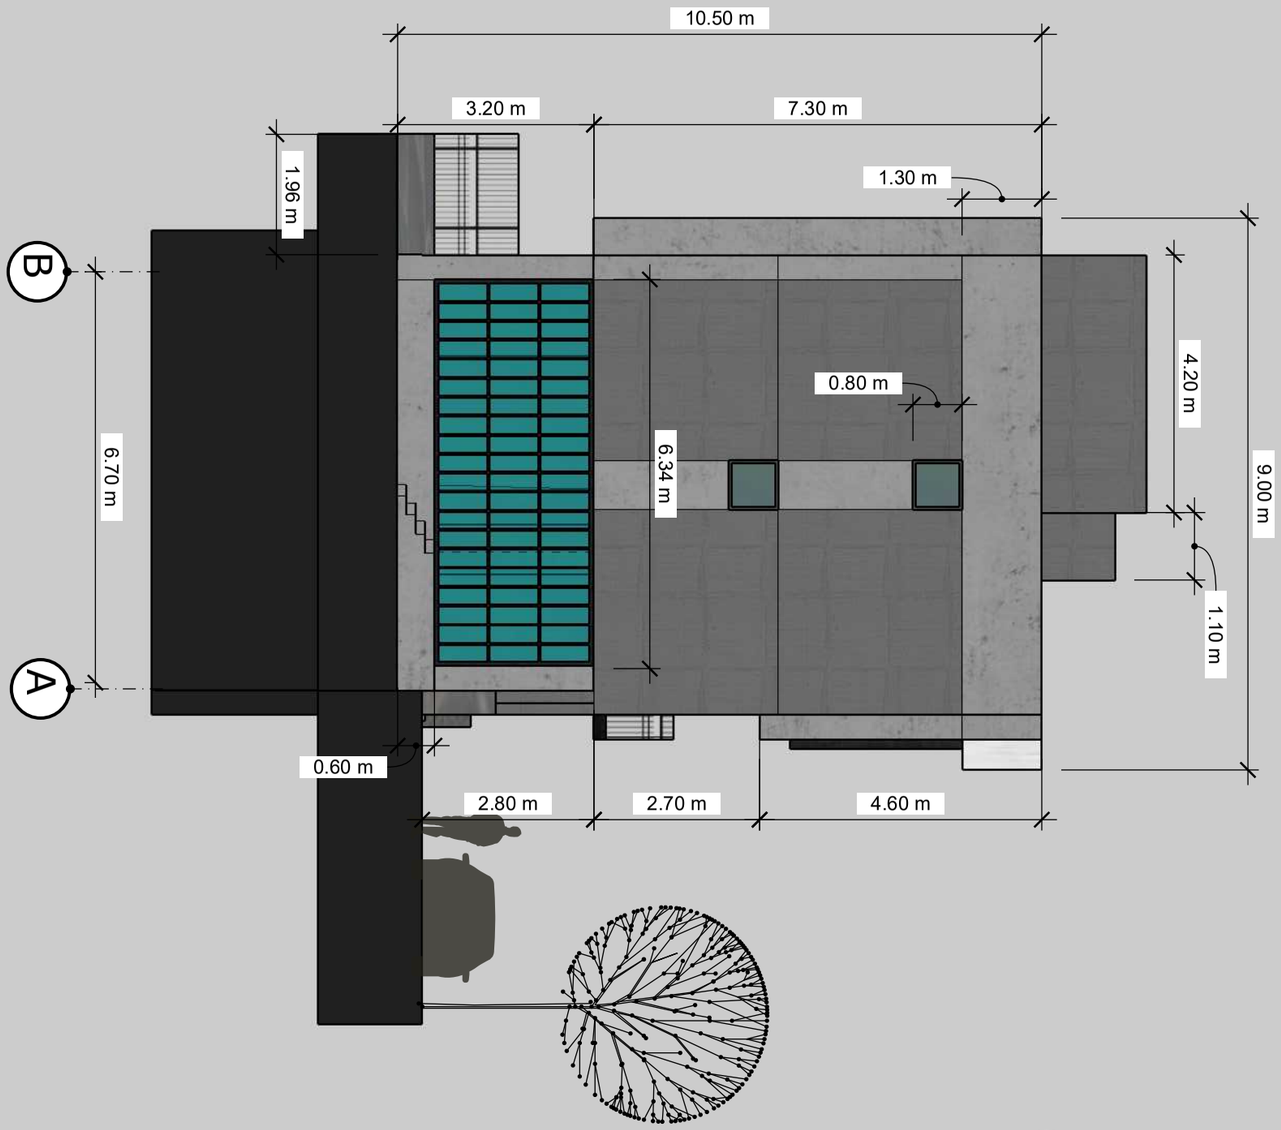

შენიშვნა:
ზომები მოცემულია მეტრებში

0 5 10

02 09 2019

ფასადი A-B ღერძებში

A 02

N

02 A	პროექტის ავტორი და არქიტექტორი გოჩა ხოჯელანი	ქ.თბილისი ქ.წამებულის გამზირი #16 შ.პ.ს. "საქართველოს საავიაციო ინსტიტუტი"-ის ტერიტორიაზე ახალი დამხმარე სასწავლო საგანმანათლებლო შენობის ესკიზური პროექტი ს/კ 01,17,01,108/012	ესკიზური პროექტი	დამკვეთი: შ.პ.ს. "საქართველოს საავიაციო ინსტიტუტი"

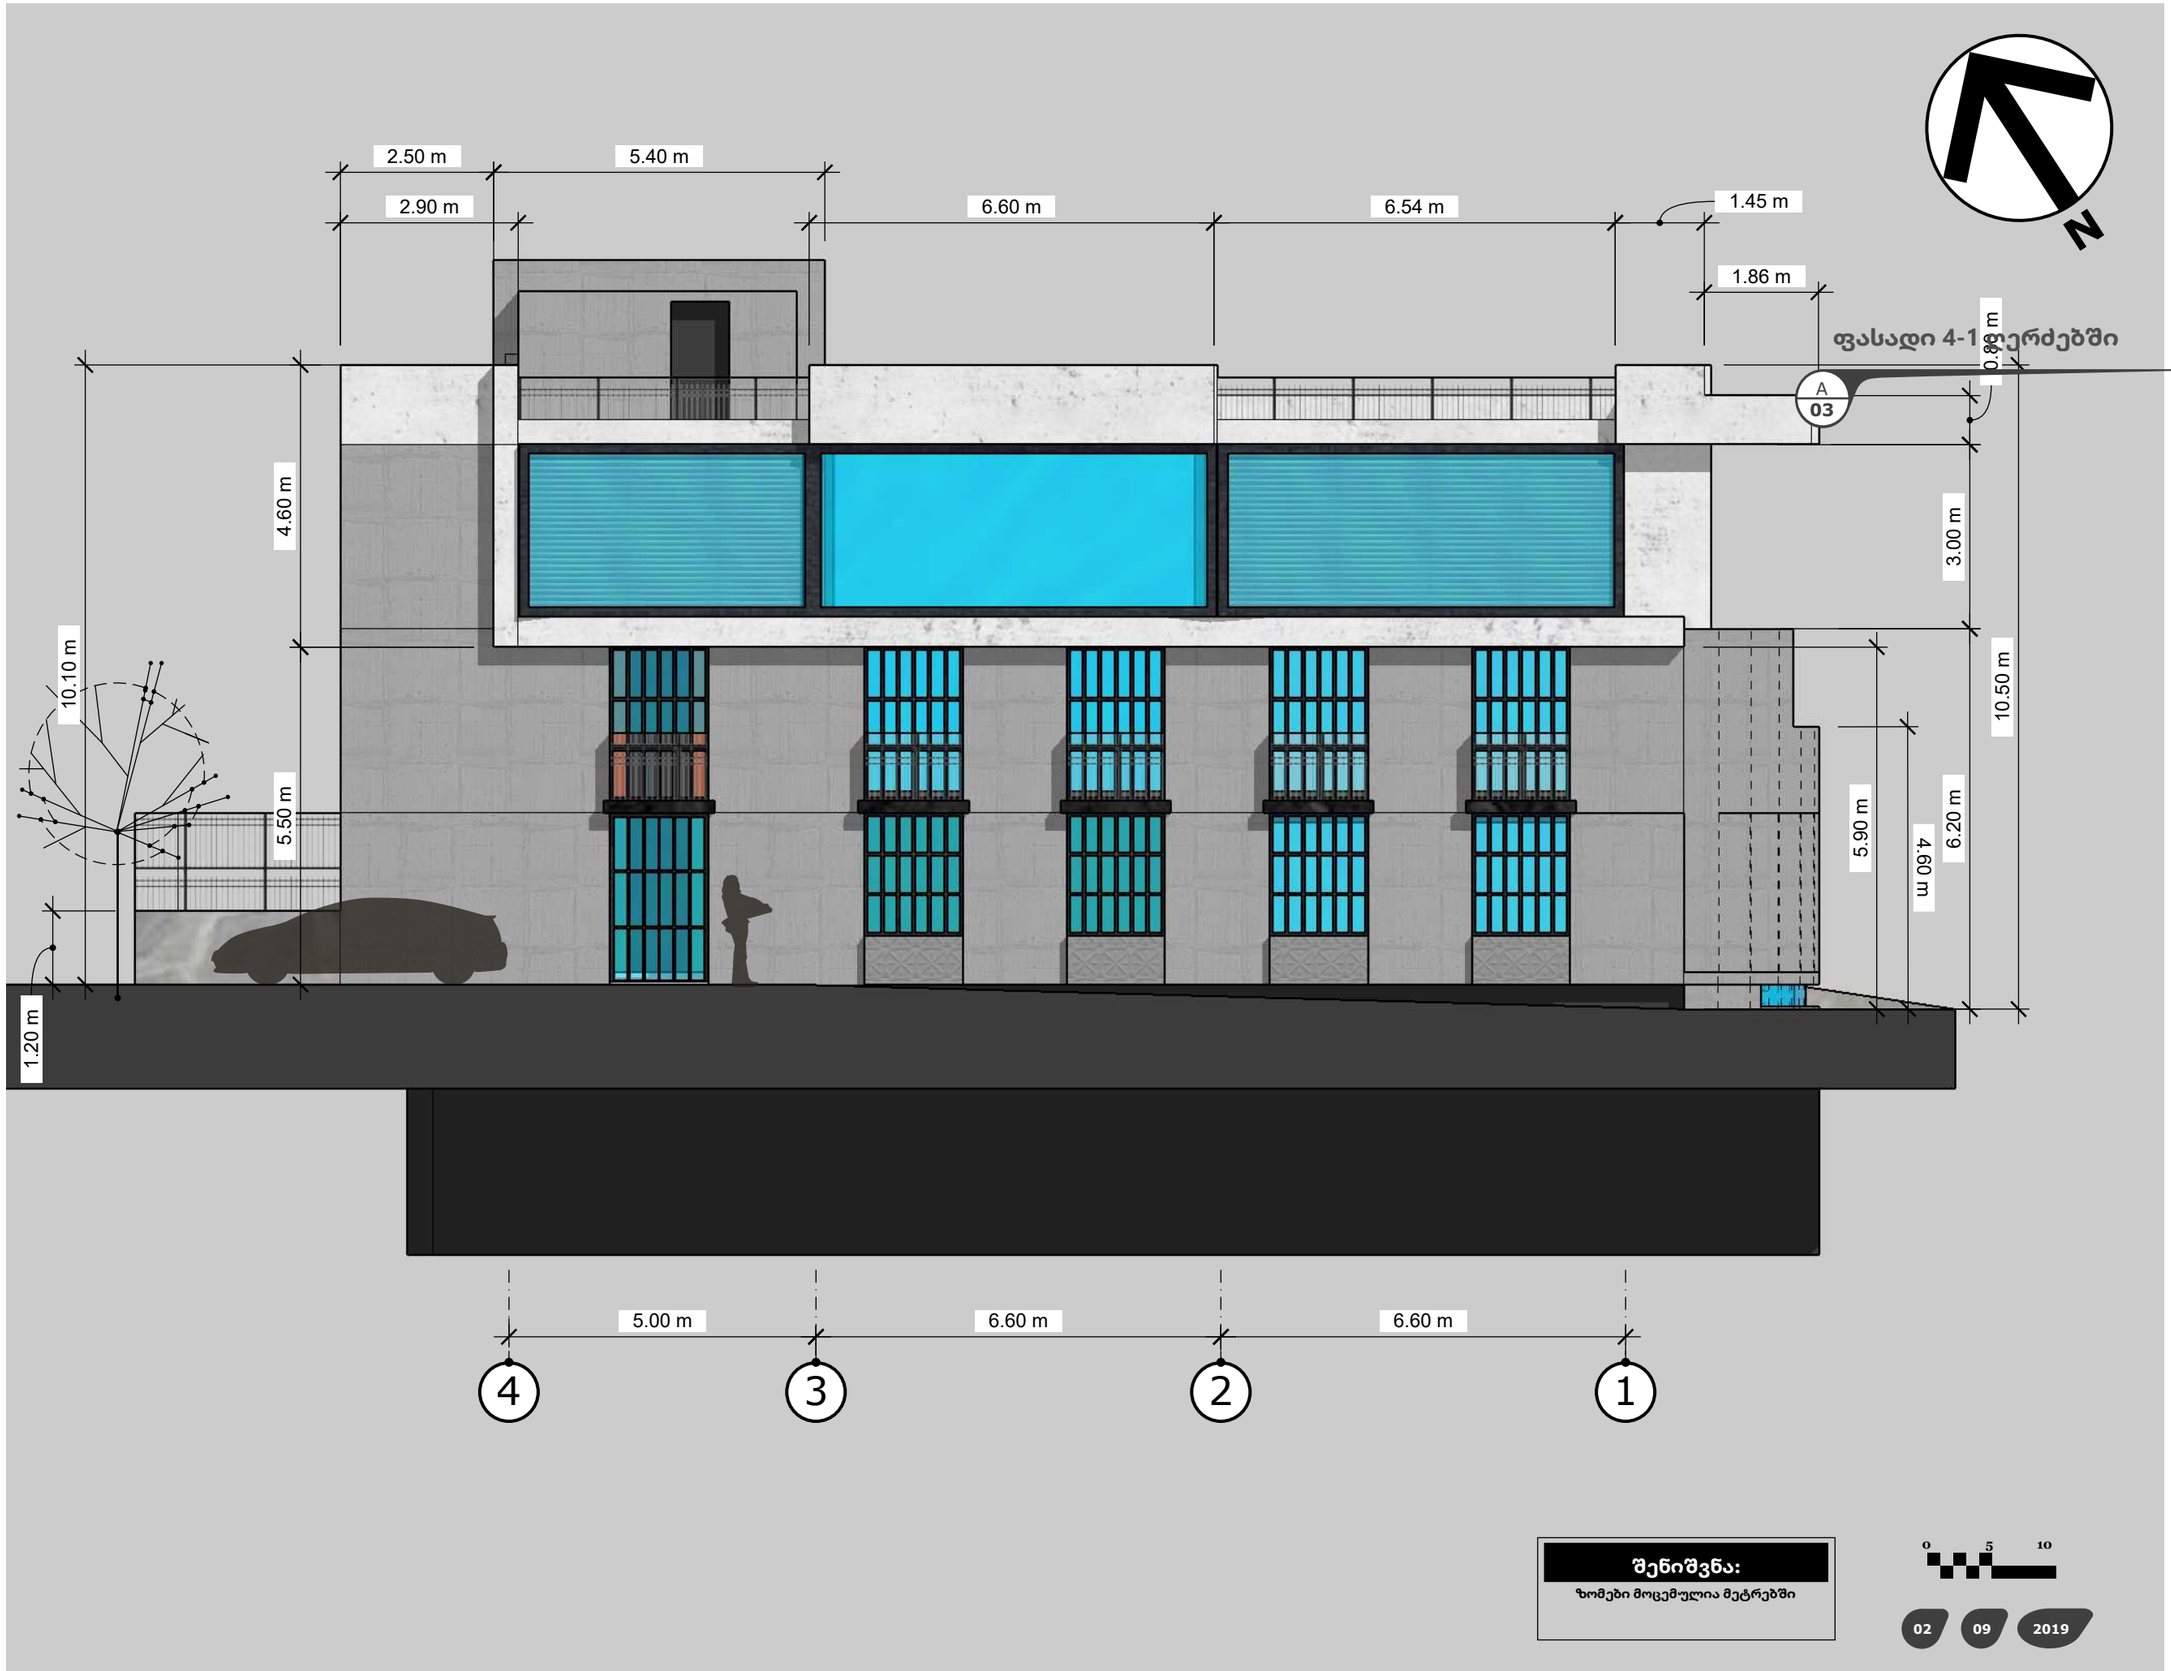

დამკვეთი:
შ.პ.ს. "საქართველოს საავიაციო ინსტიტუტები"

ესკიზური პროექტი

ქ.თბილისი ქ.წამებულის გამზირი #16
შ.პ.ს. "საქართველოს საავიაციო ინსტიტუტები"-ის ტერიტორიაზე ახალი დამხმარე სასწავლო საკვანძანათლებლო შენობის ესკიზური პროექტი
ს/კ 01,17,01,108/012

პროექტის ავტორი და არქიტექტორი
გოჩა ხოჯველიანი

A

03

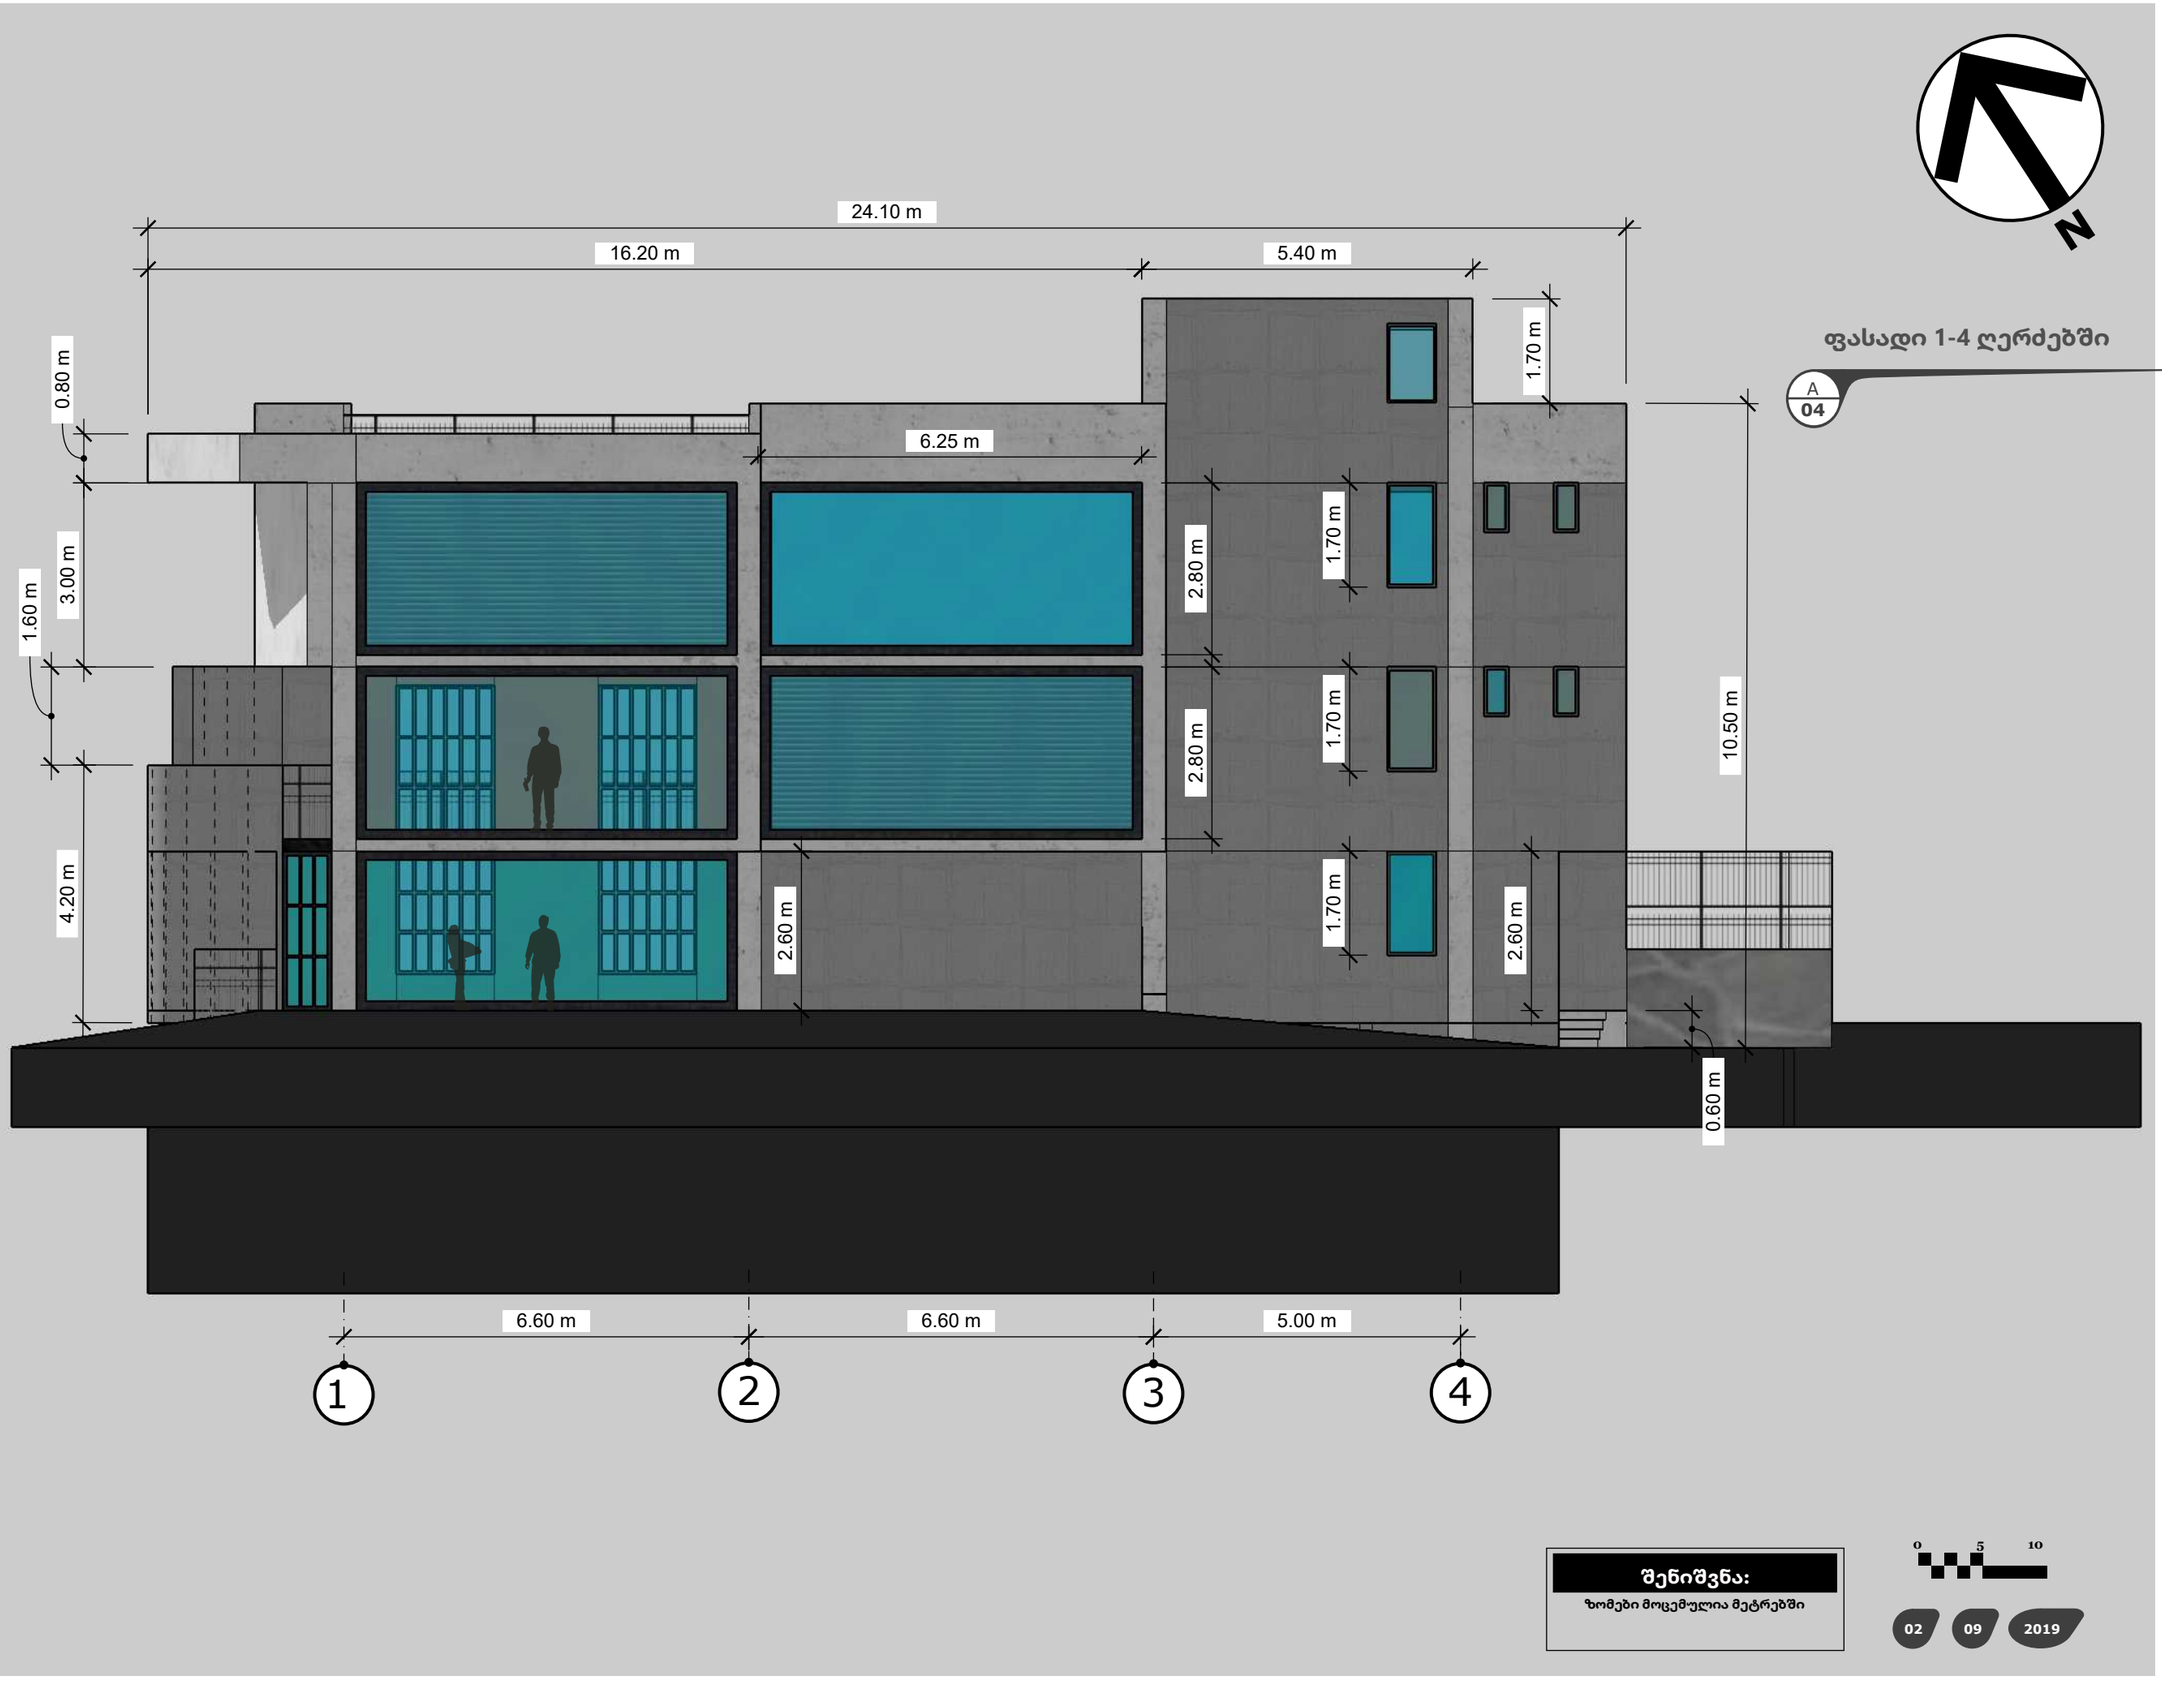

ფასადი 1-4 ღერძებში

A
04

შენიშვნა:

ზომები მოცემულია მეტრებში

0 5 10

02 09 2019

დამკვეთი:
შ.პ.ს. "საქართველოს საავიაციო ინსტიტუტები"

ესკიზური პროექტი

ქ.თბილისი ქ.წამებულის გამზირი #16
შ.პ.ს. "საქართველოს საავიაციო ინსტიტუტები"-ის ტერიტორიაზე ახალი დამხმარე სასწავლო სავარჯიშო ინვენტარის შენობის ესკიზური პროექტი
ს/კ 01,17,01,108/012

პროექტის ავტორი და არქიტექტორი
გოჩა ხოჯელიანი

A

04

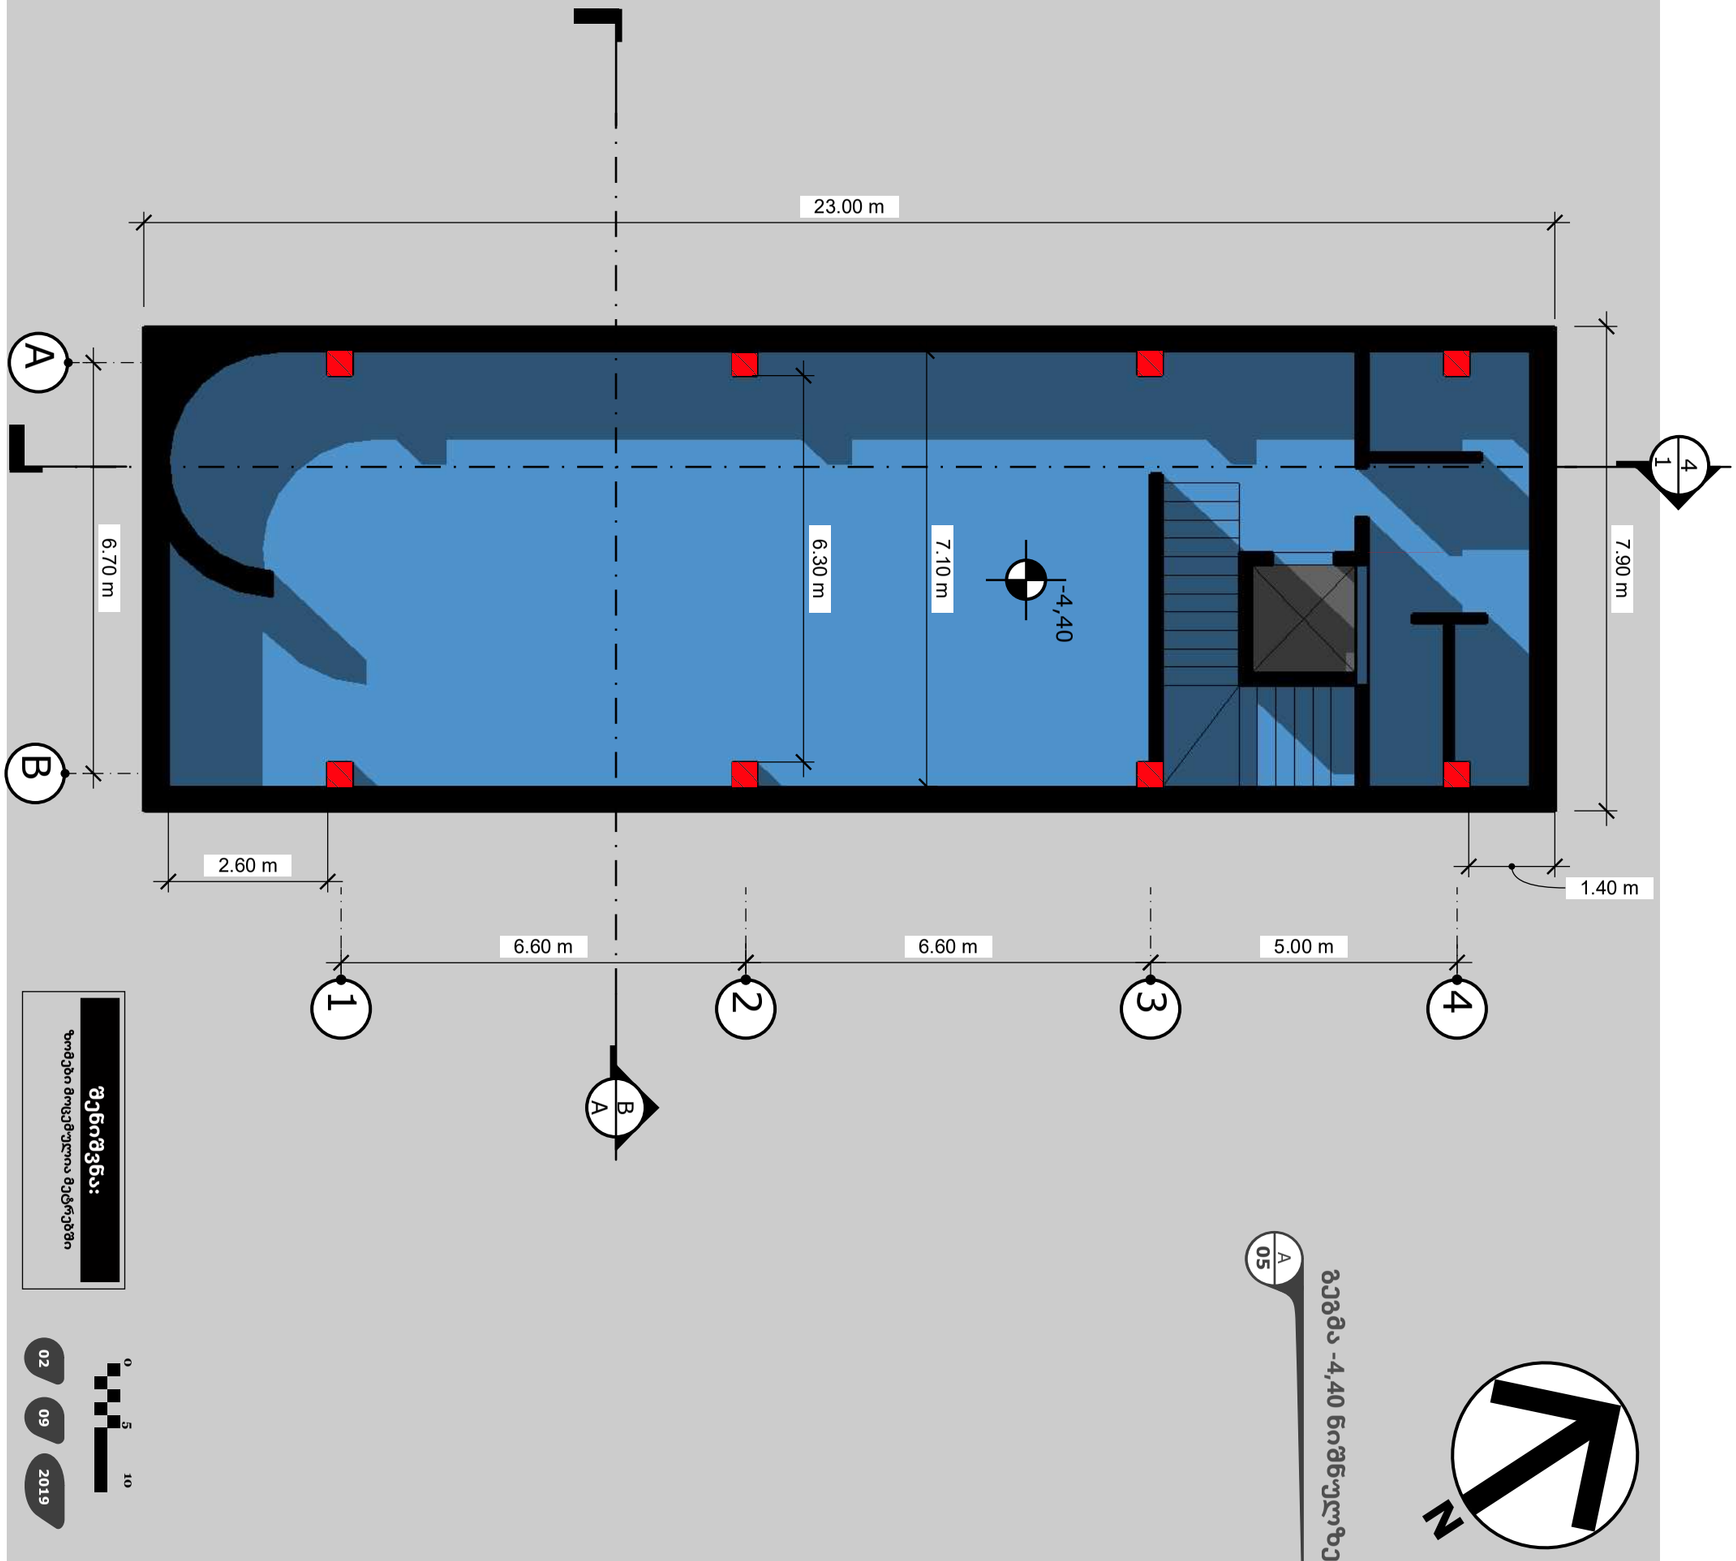

05	A	პროექტის ავტორი და არქიტექტორი გოჩა ხოჯელანი	ქ.თბილისი ქ.წამებულის გამზირი #16 შ.პ.ს. "საქართველოს საავიაციო ინსტიტუტი"-ის ტერიტორიაზე ახალი დამხმარე სასწავლო საგანმანათლებლო შენობის ესკიზური პროექტი ს/კ 01,17,01,108/012	ესკიზური პროექტი	დამკვეთი: შ.პ.ს. "საქართველოს საავიაციო ინსტიტუტი"

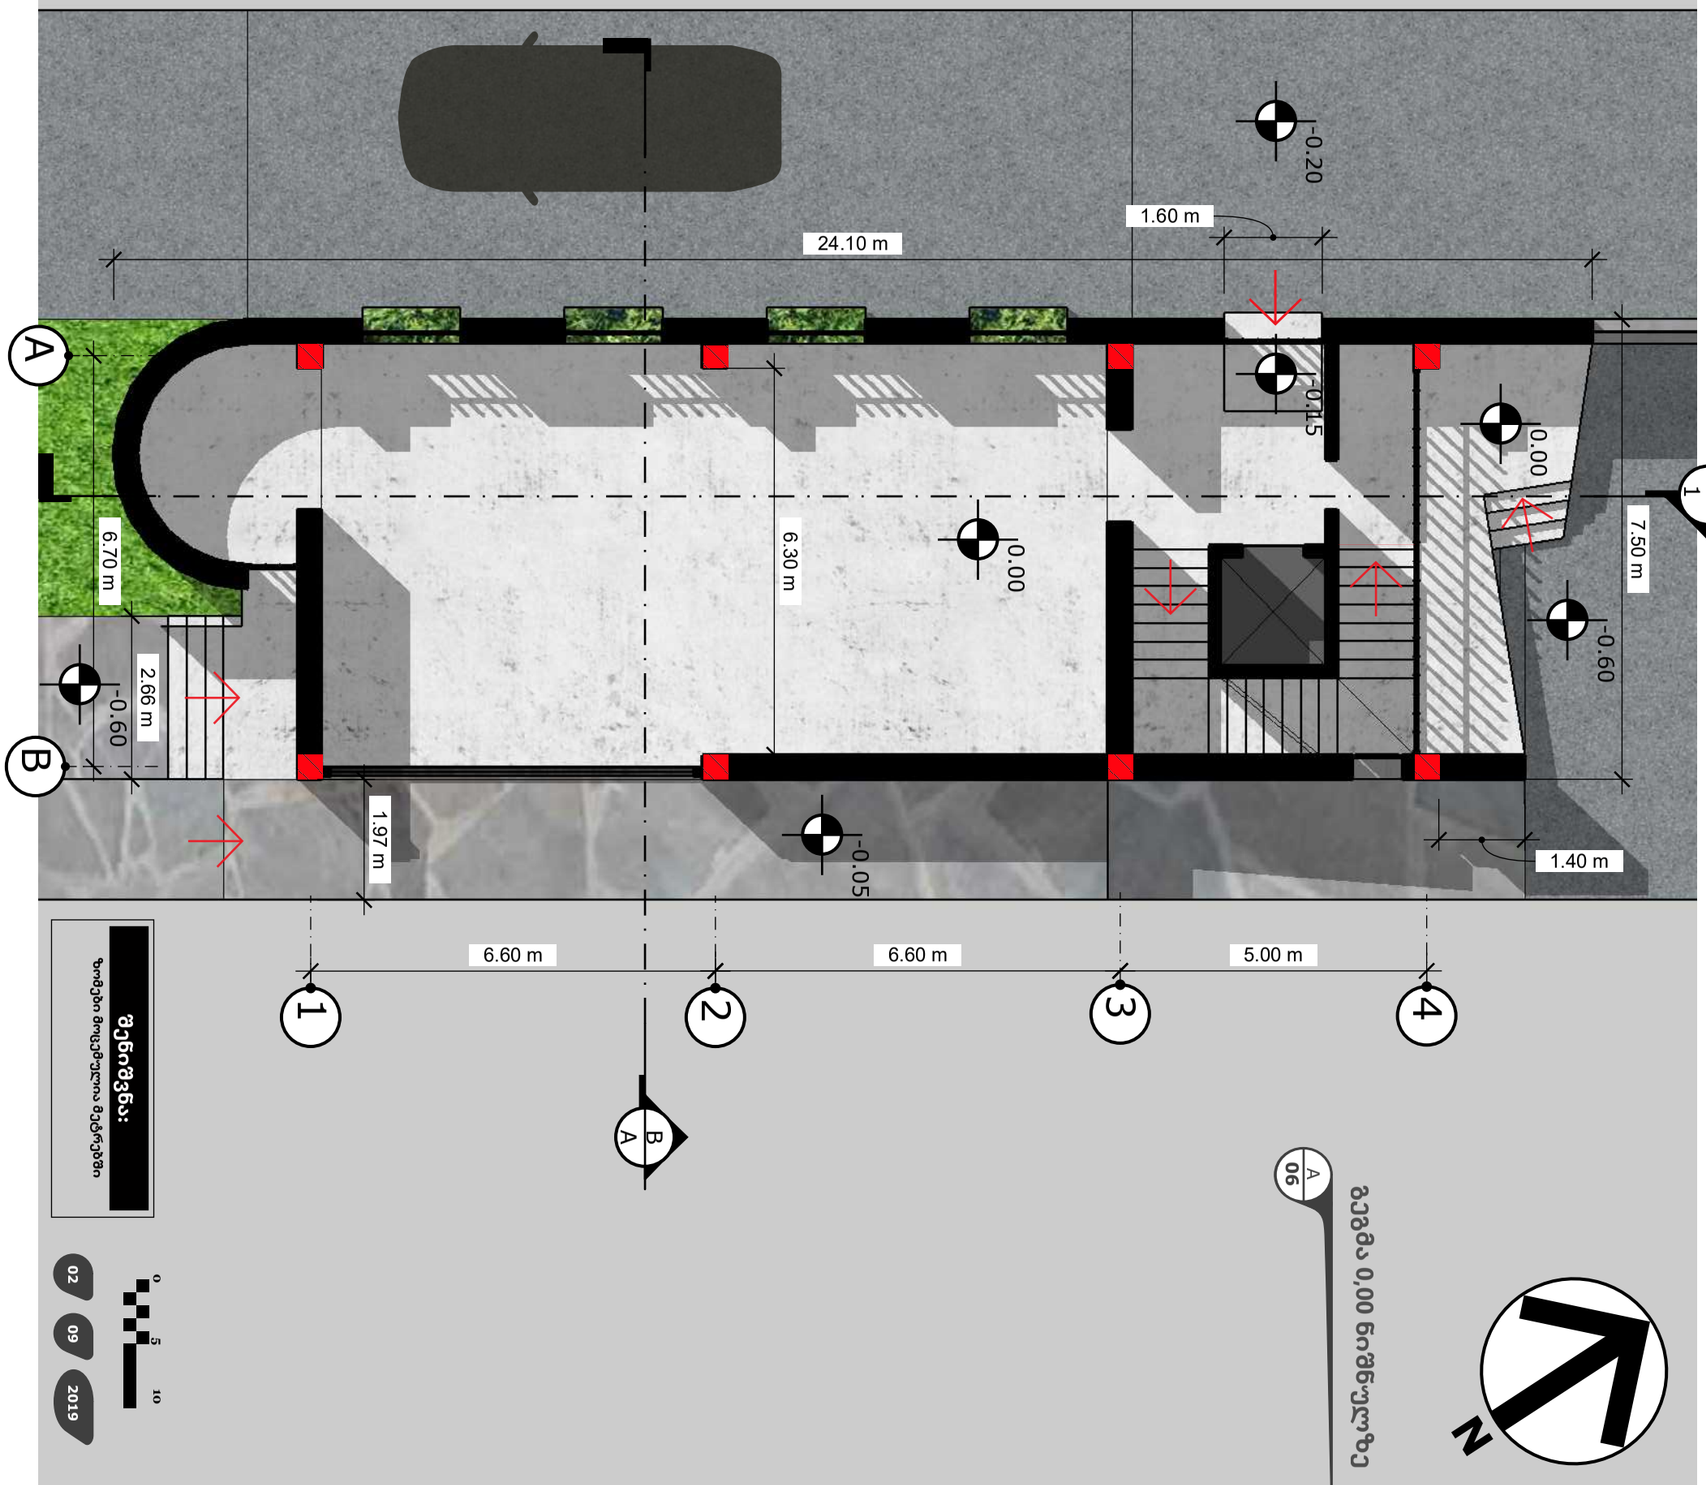

06	A	პროექტის ავტორი და არქიტექტორი გოჩა ხოჯელანი	ქ.თბილისი ქ.წამებულის გამზირი #16 შ.პ.ს. "საქართველოს საავიაციო ინსტიტუტი"-ის ტერიტორიაზე ახალი დამხმარე სასწავლო საგანმანათლებლო შენობის ესკიზური პროექტი ს/კ 01,17,01,108/012	ესკიზური პროექტი	დამკვეთი: შ.პ.ს. "საქართველოს საავიაციო ინსტიტუტი"

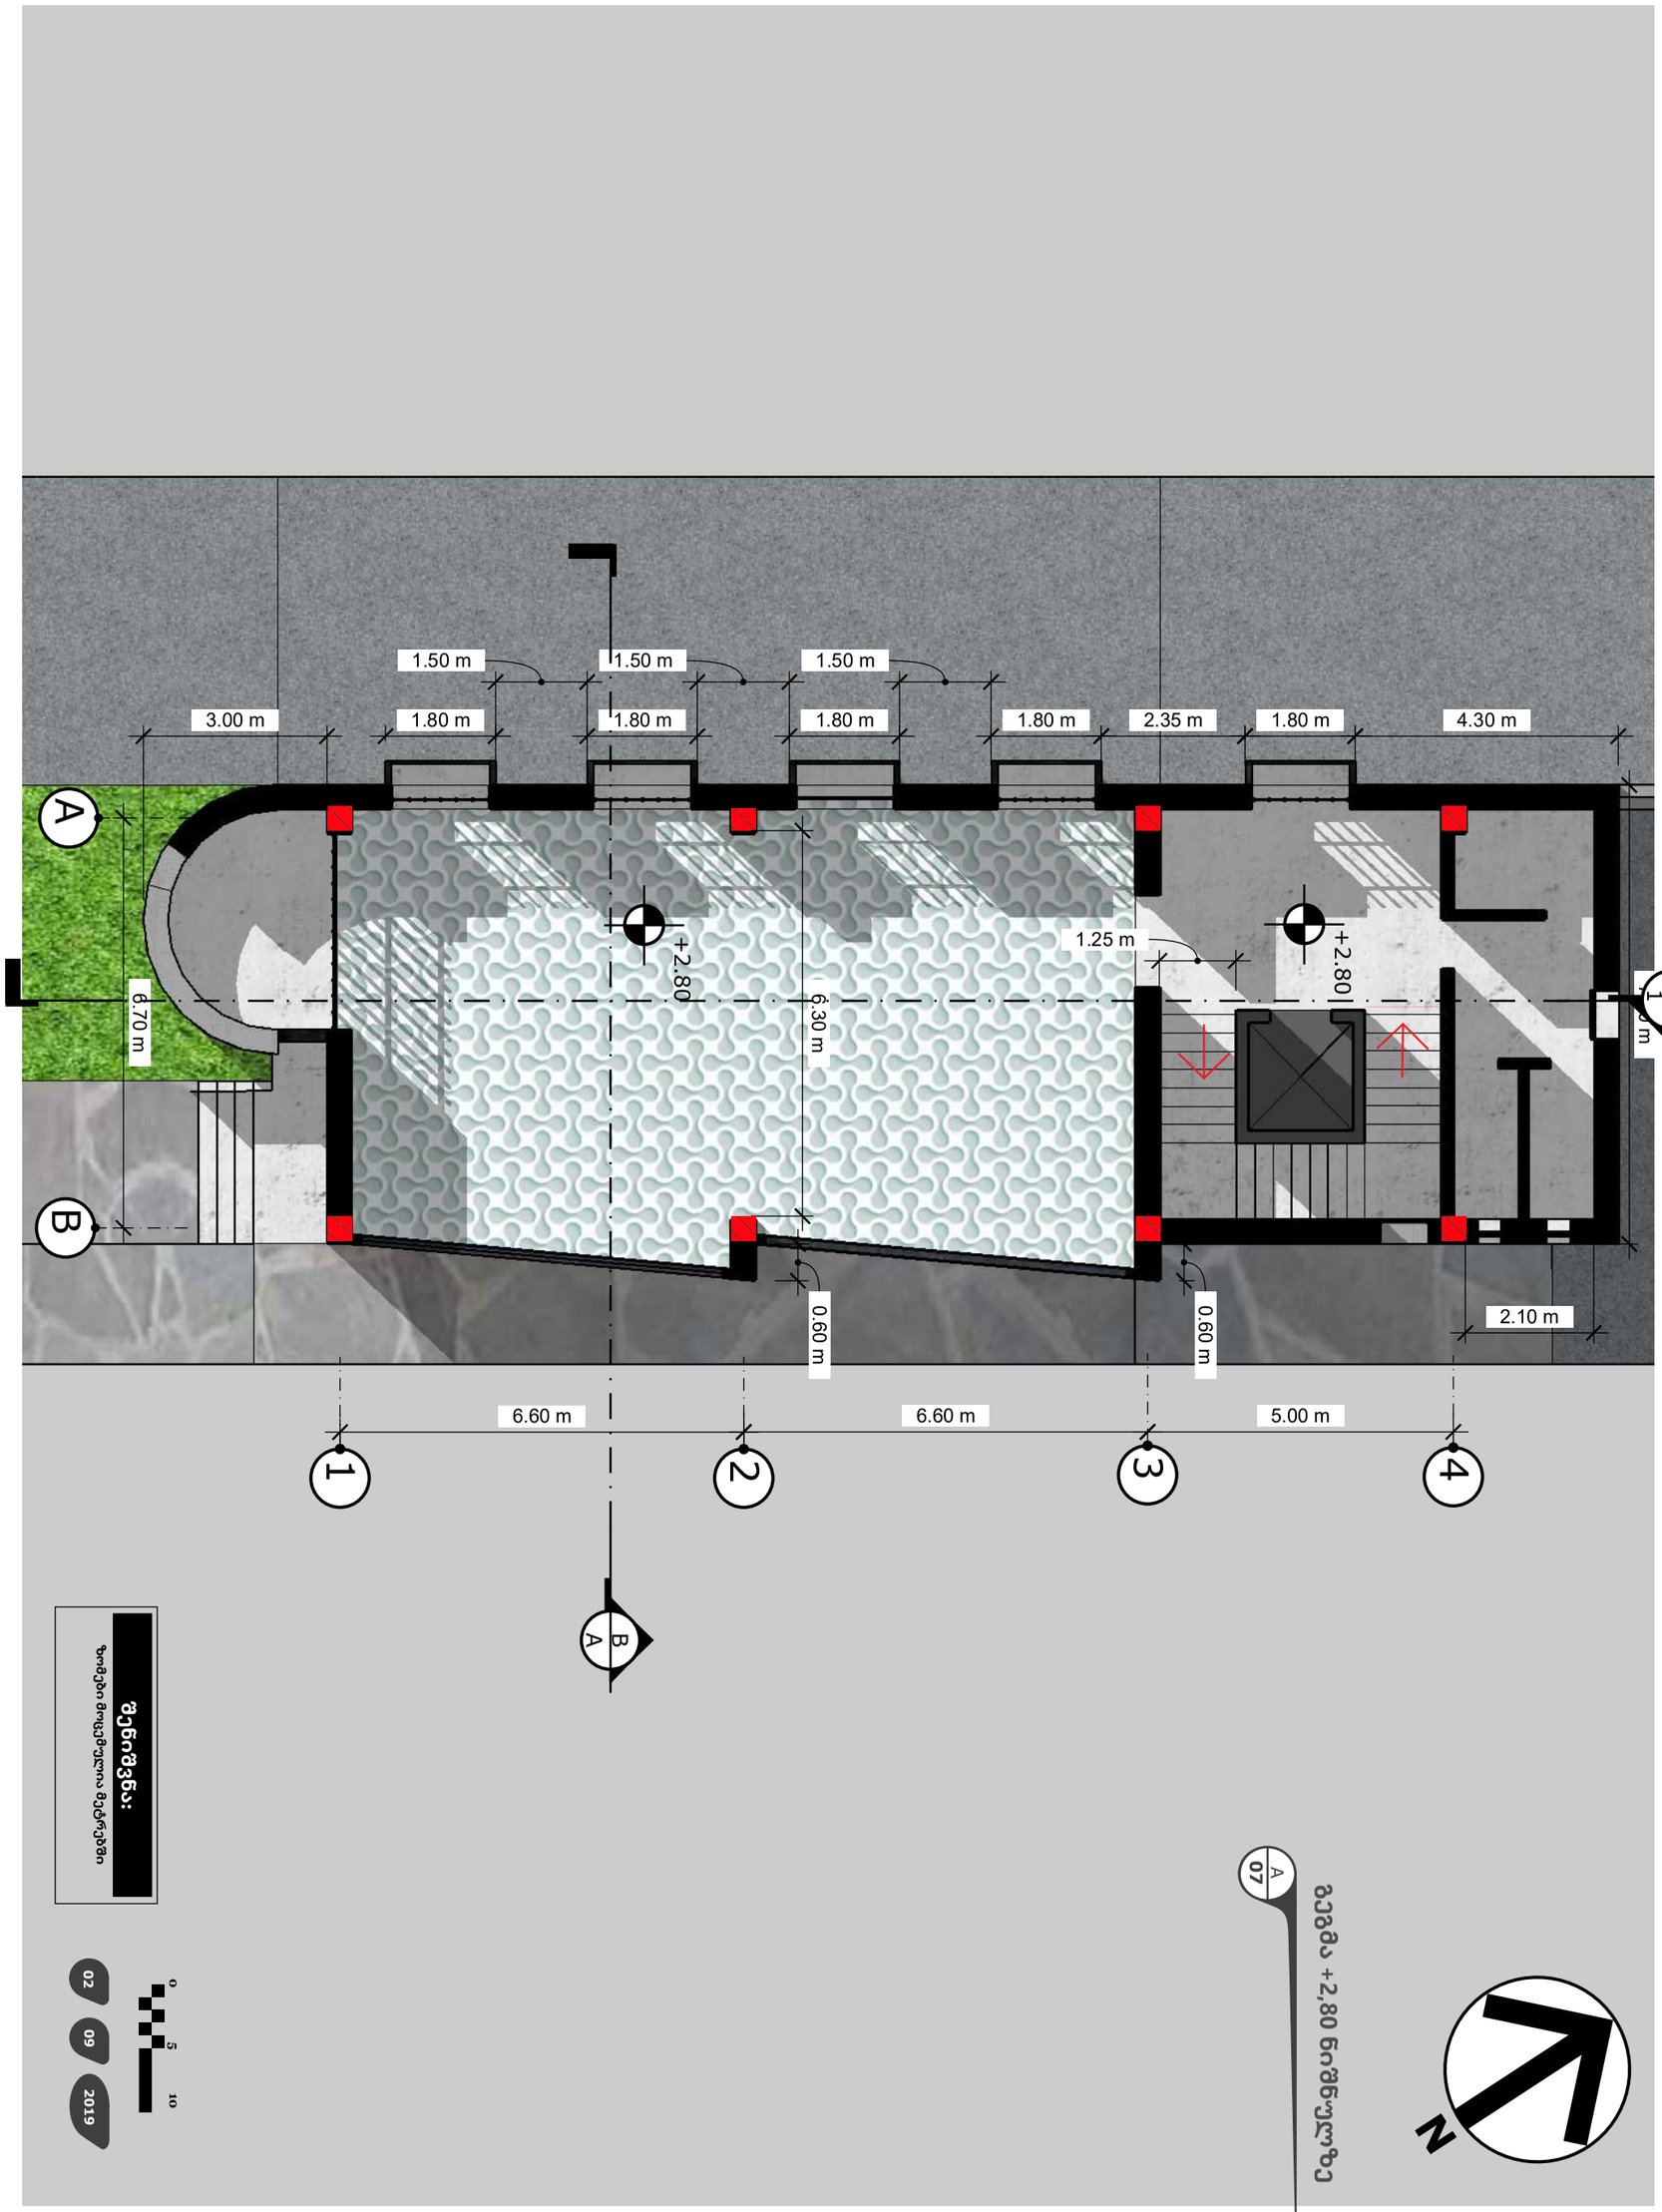

07	A	პროექტის ავტორი და არქიტექტორი გოჩა ხოჯელანი	ქ.თბილისი ქ.წამებულის გამზირი #16 შ.პ.ს. "საქართველოს საავიაციო ინსტიტუტი"-ის ტერიტორიაზე ახალი დამხმარე სასწავლო საგანმანათლებლო შენობის ესკიზური პროექტი ს/კ 01,17,01,108/012	ესკიზური პროექტი	დამკვეთი: შ.პ.ს. "საქართველოს საავიაციო ინსტიტუტი"

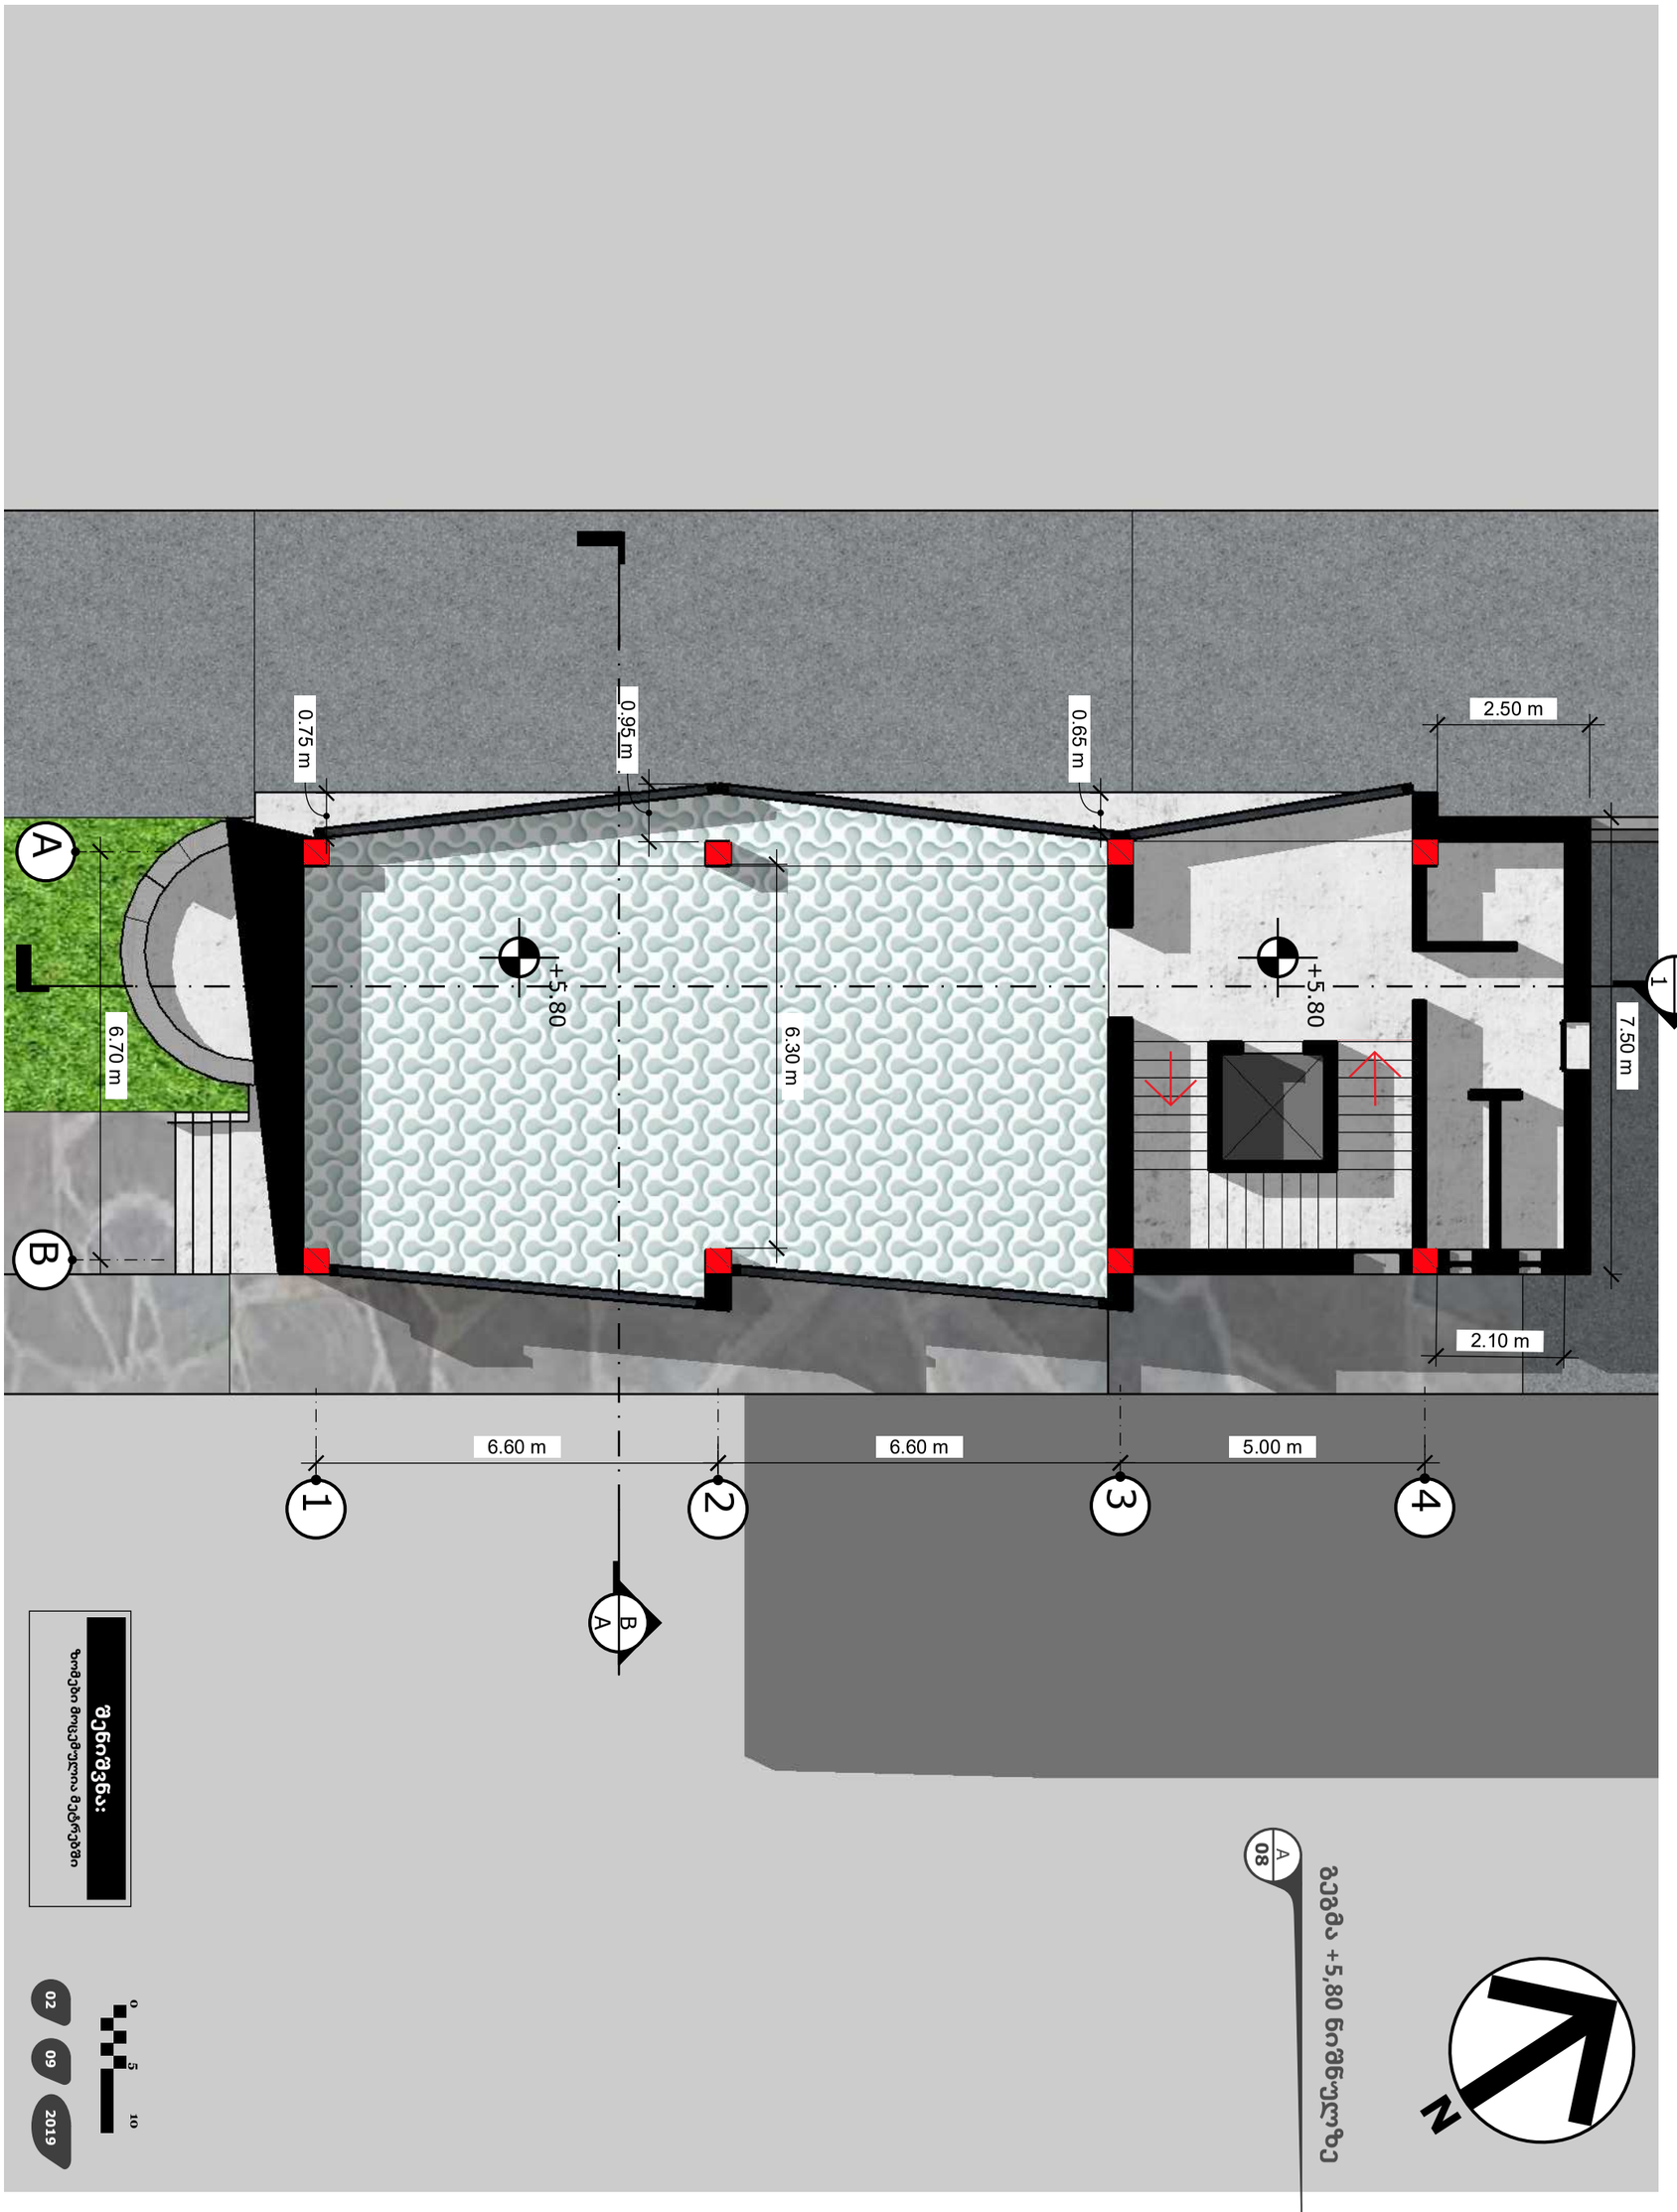

A 08	პროექტის ავტორი და არქიტექტორი გოჩა ხოჯელანი	ქ.თბილისი ქ.წამებულის გამზირი #16 შ.პ.ს. "საქართველოს საავიაციო ინსტიტუტი"-ის ტერიტორიაზე ახალი დამხმარე სასწავლო საგანმანათლებლო შენობის ესკიზური პროექტი ს/კ 01,17,01,108/012	ესკიზური პროექტი	დამკვეთი: შ.პ.ს. "საქართველოს საავიაციო ინსტიტუტი"

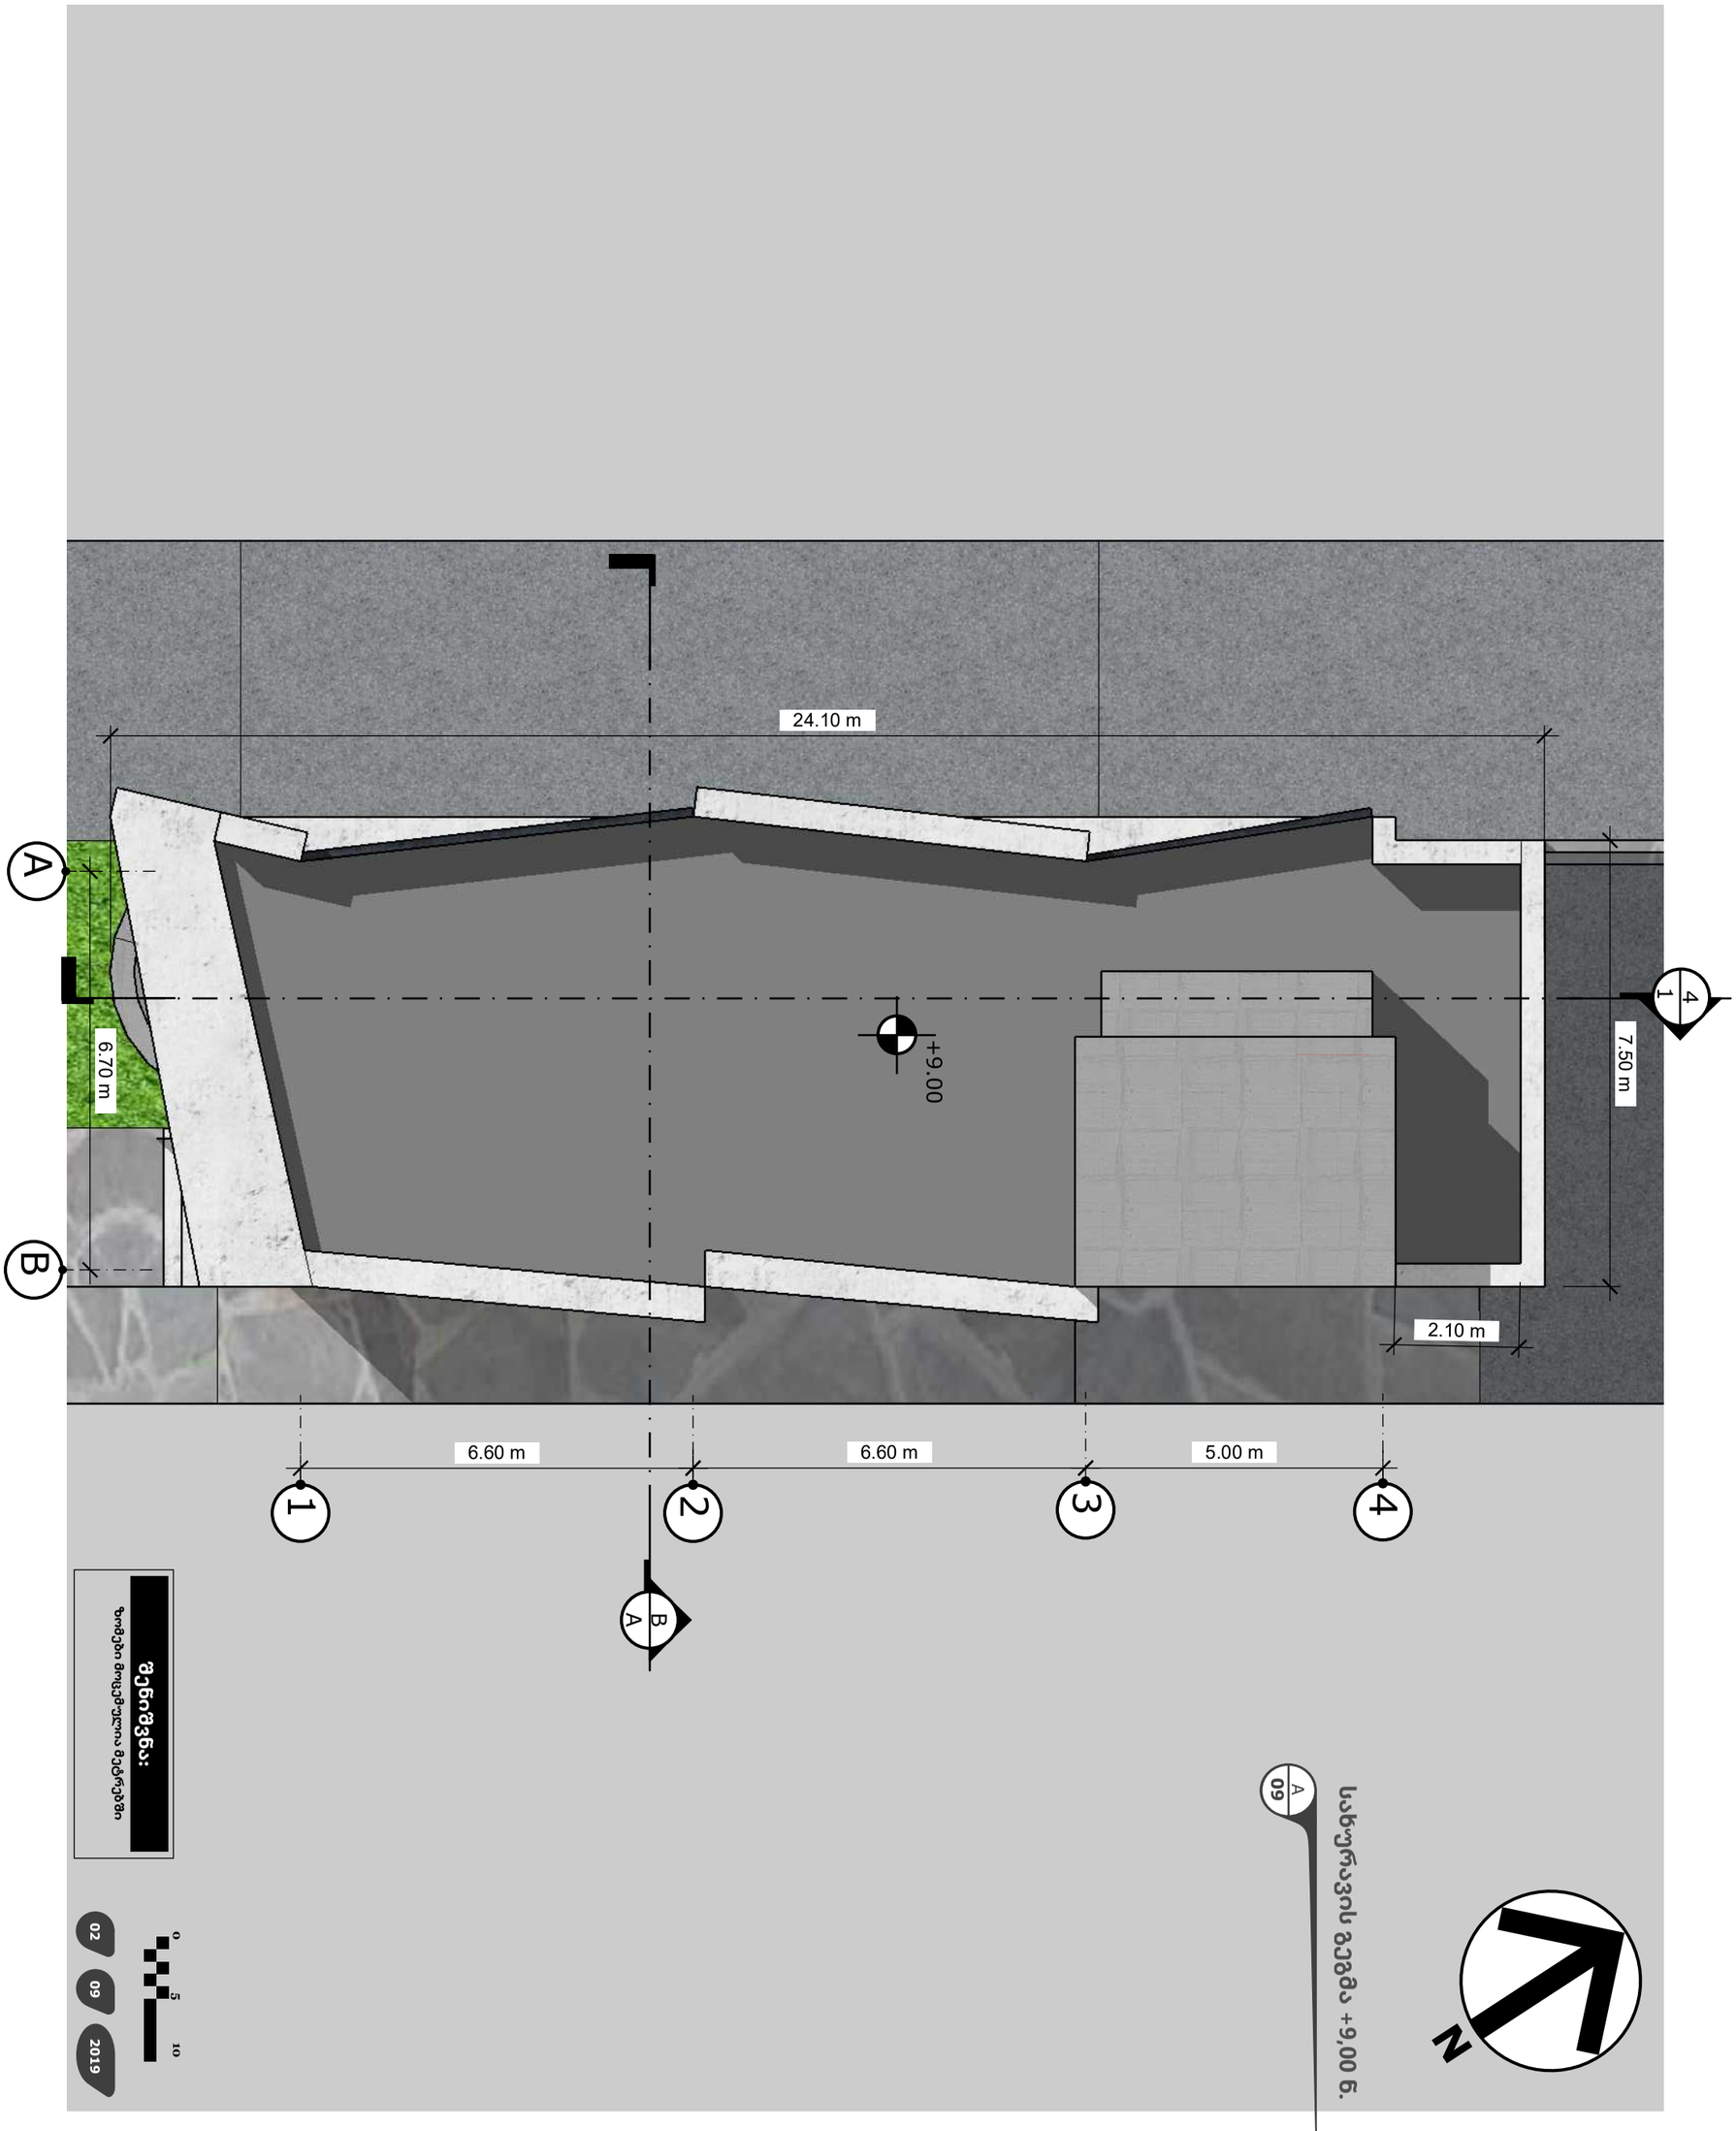

09	A	პროექტის ავტორი და არქიტექტორი გოჩა ხოჯელანი	ქ.თბილისი ქ.წამებულის გამზირი #16 შ.პ.ს. "საქართველოს საავიაციო ინსტიტუტი"-ის ტერიტორიაზე ახალი დამხმარე სასწავლო საგანმანათლებლო შენობის ესკიზური პროექტი ს/კ 01,17,01,108/012	ესკიზური პროექტი	დამკვეთი: შ.პ.ს. "საქართველოს საავიაციო ინსტიტუტი"

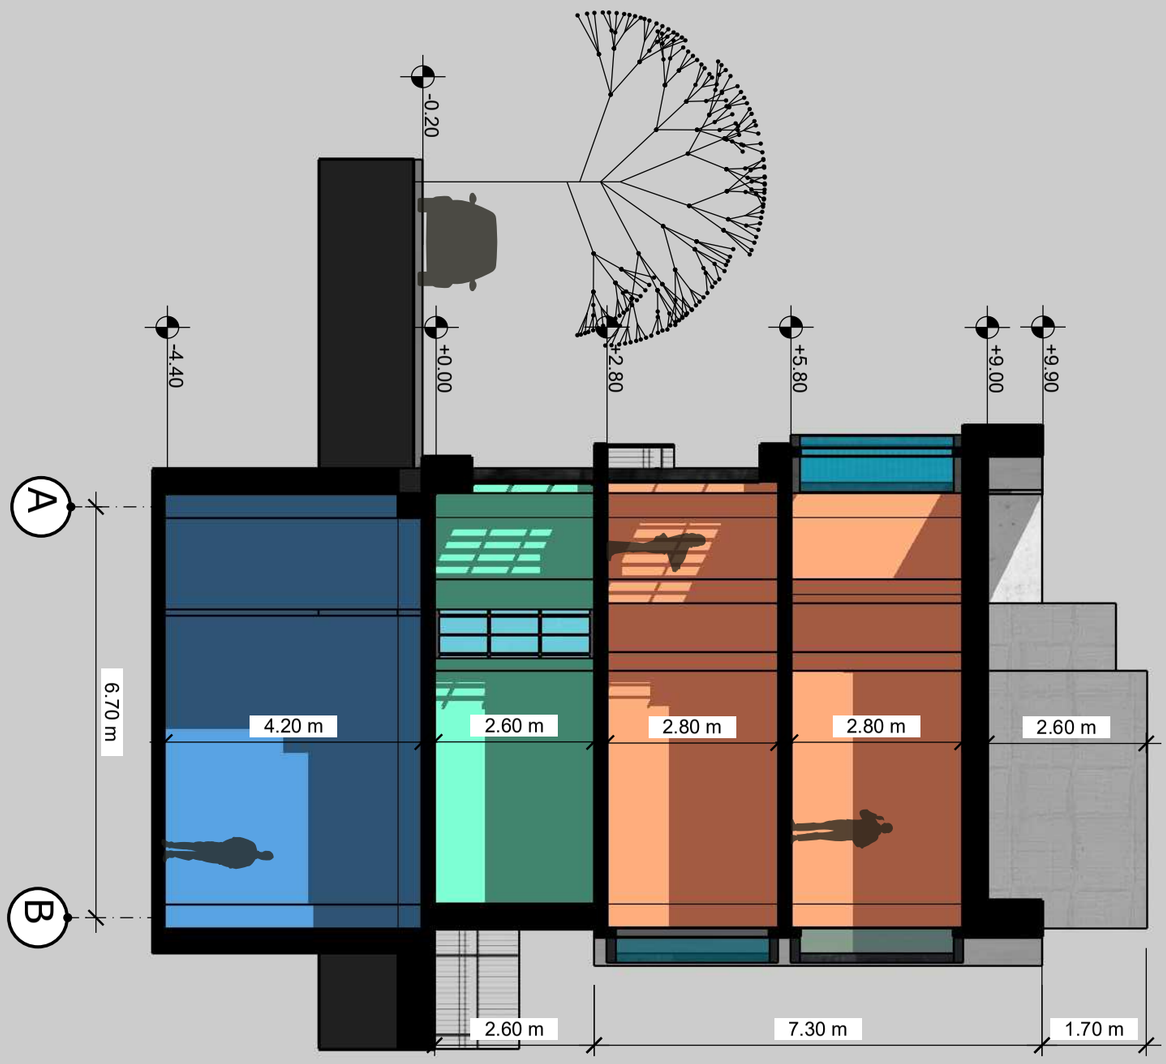

შენიშვნა:

ზომები მოცემულია მეტრებში

02 09 2019

0 5 10

N

ჭრილი A-B ღერძების მიხედვით

A 10

A 10	პროექტის ავტორი და არქიტექტორი გოჩა ხოჯელანი	ქ.თბილისი ქ.წამებულის გამზირი #16 შ.პ.ს. "საქართველოს საავიაციო ინსტიტუტი"-ის ტერიტორიაზე ახალი დამხმარე სასწავლო საგანმანათლებლო შენობის ესკიზური პროექტი ს/კ 01,17,01,108/012	ესკიზური პროექტი	დამკვეთი: შ.პ.ს. "საქართველოს საავიაციო ინსტიტუტი"

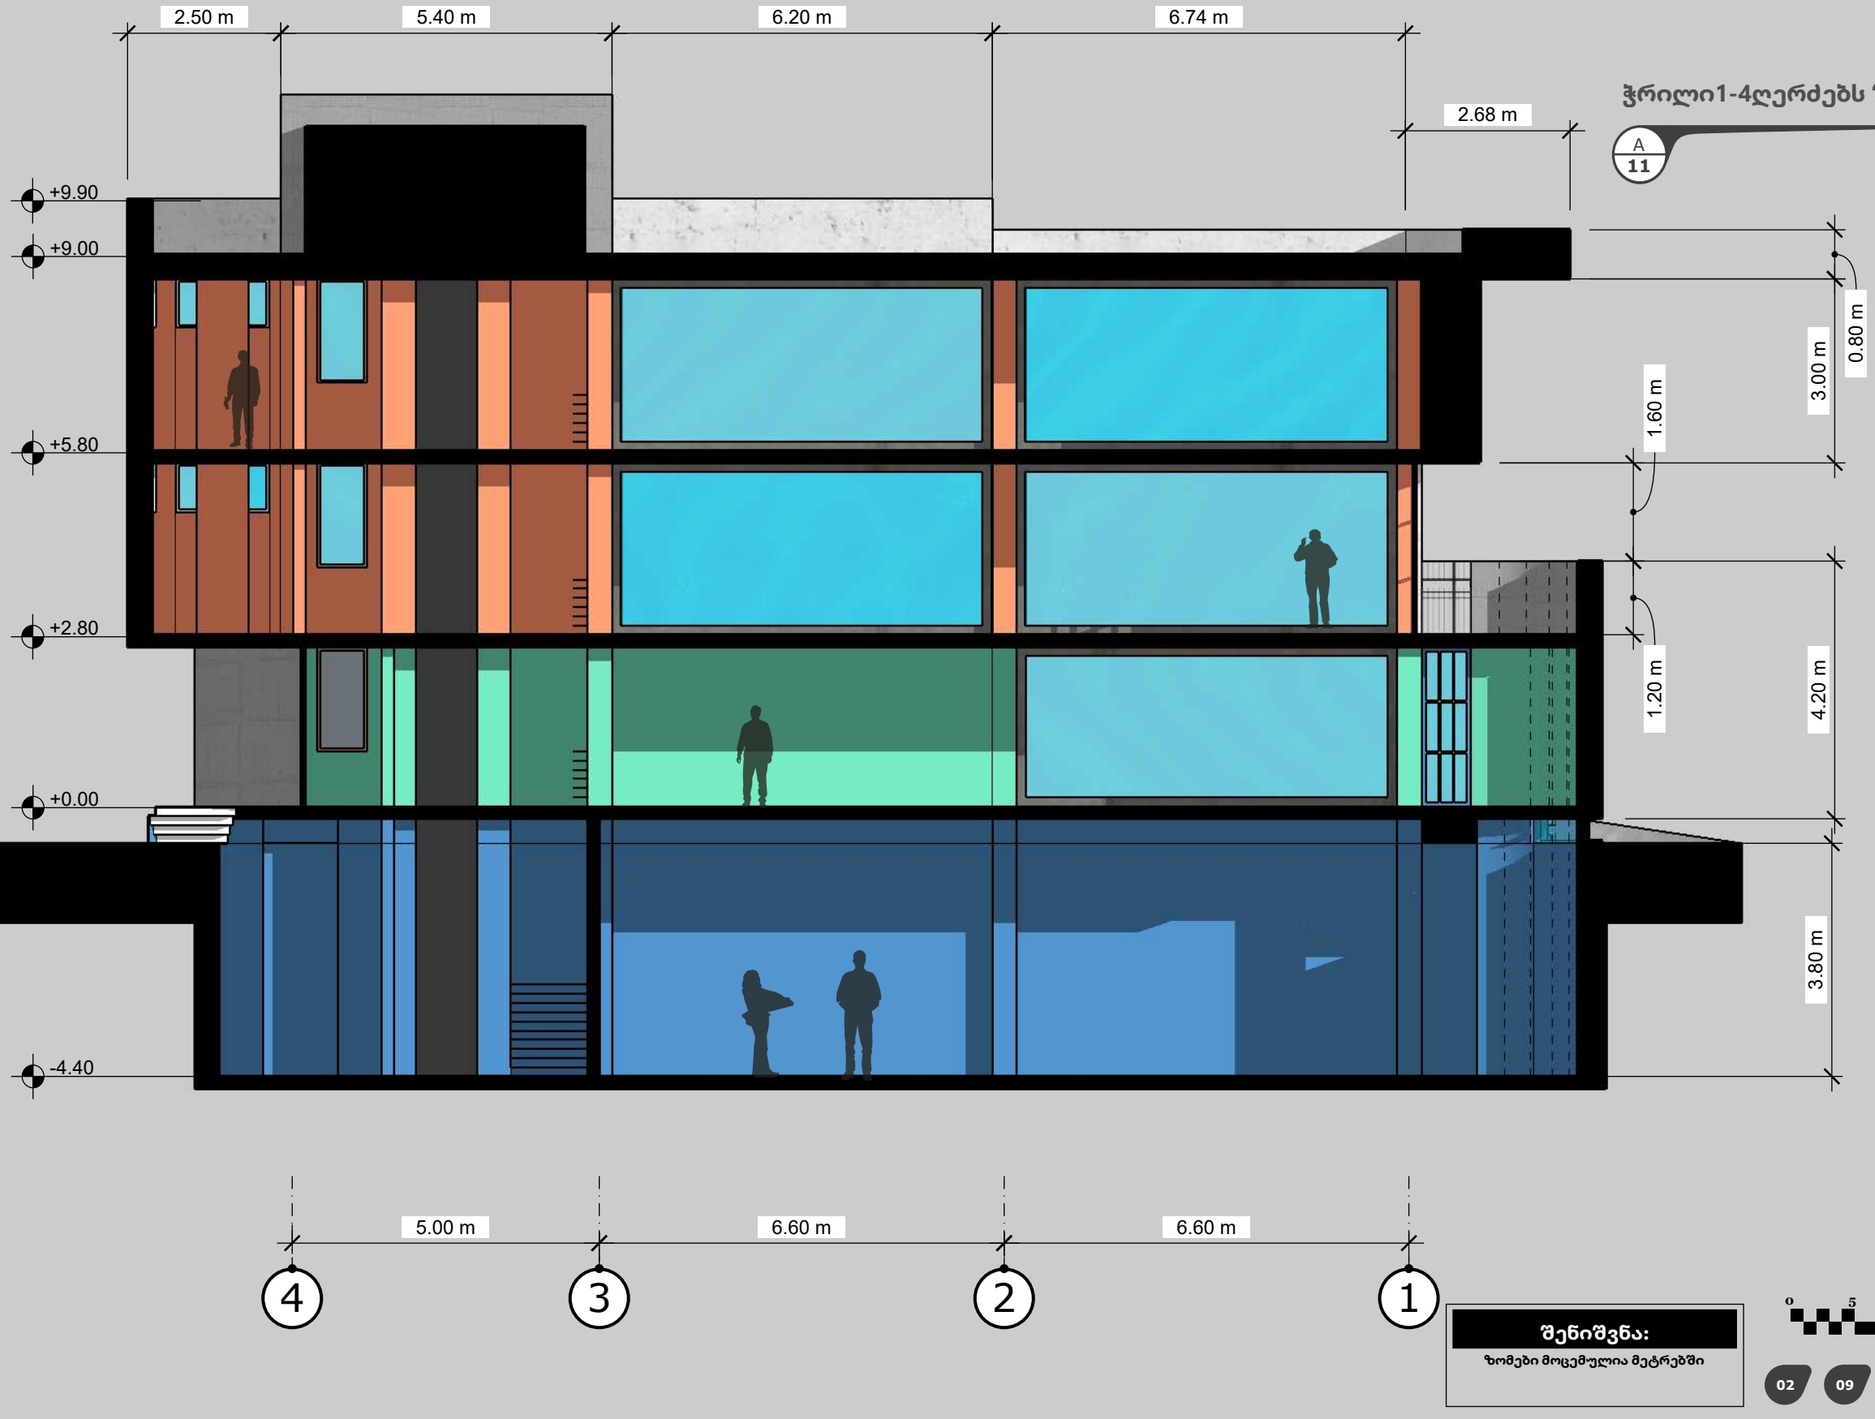

დამკვეთი:
შ.პ.ს. "საქართველოს საავიაციო ინსტიტუტი"

ესკიზური პროექტი

ქ.თბილისი ქ.წამებულის გამზირი #16
შ.პ.ს. "საქართველოს საავიაციო ინსტიტუტი"-ის ტერიტორიაზე ახალი დამხმარე სასწავლო საკვანძანათლებლო შენობის ესკიზური პროექტი
ს/კ 01,17,01,108/012

პროექტის ავტორი და არქიტექტორი
გოჩა ხოჯელიანი

A

11



A

პროექტის ავტორი და არქიტექტორი
გოჩა ხოჯელანი

ქ.თბილისი ქ.წამებულის გამზირი #16
შ.პ.ს. "საქართველოს საავიაციო ინსტიტუტი"-ის ტერიტორიაზე ახალი დამხმარე სასწავლო საგანმანათლებლო შენობის ესკიზური პროექტი
ს/კ 01,17,01,108/012

ესკიზური პროექტი

დამკვეთი:
შ.პ.ს. "საქართველოს საავიაციო ინსტიტუტი"



A

პროექტის ავტორი და არქიტექტორი
გოჩა ხოჯელანი

ქ.თბილისი ქ.წამებულის გამზირი #16
შ.პ.ს. "საქართველოს საავიაციო ინსტიტუტი"-ის ტერიტორიაზე ახალი დამხმარე სასწავლო საგანმანათლებლო შენობის ესკიზური პროექტი
ს/კ 01,17,01,108/012

ესკიზური პროექტი

დამკვეთი:
შ.პ.ს. "საქართველოს საავიაციო ინსტიტუტი"

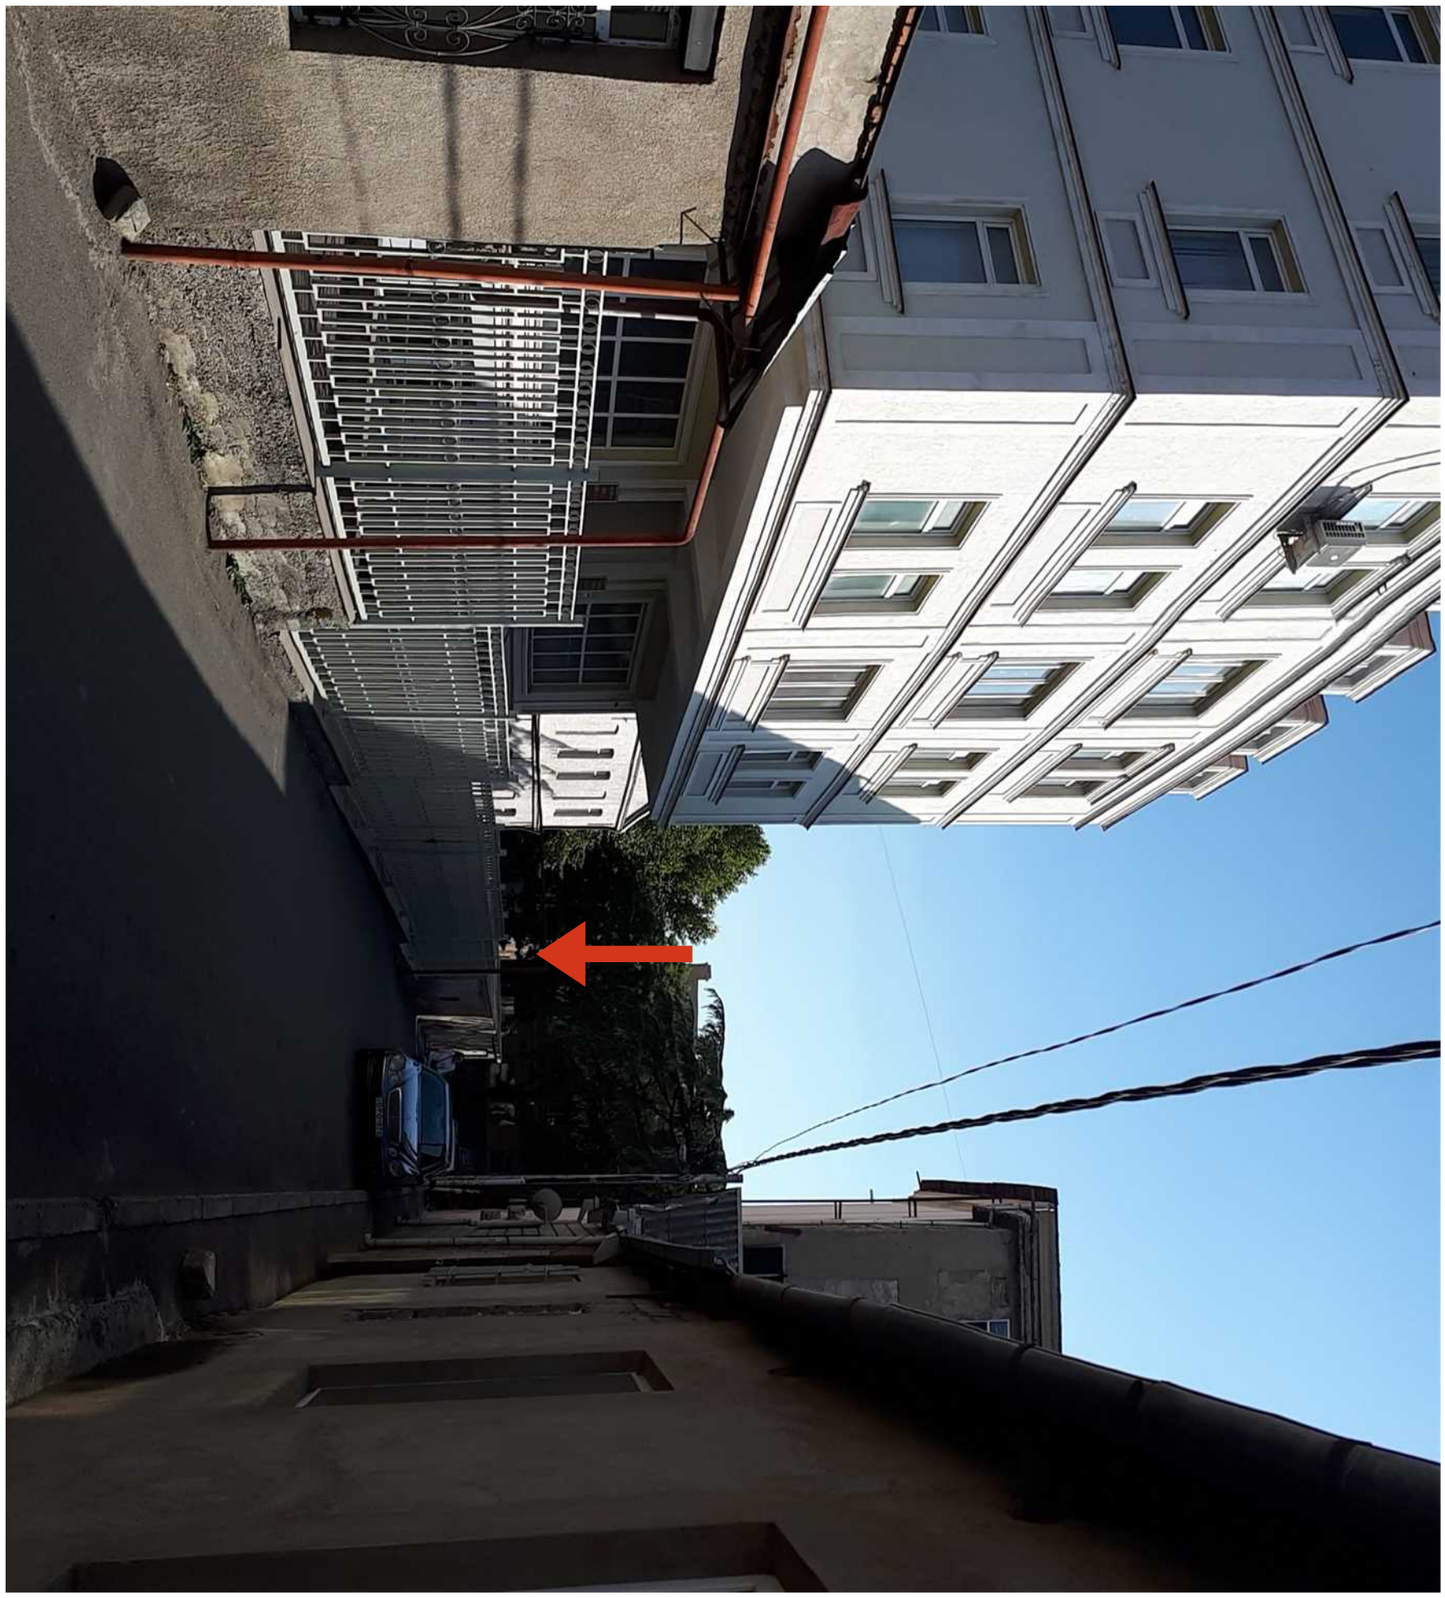

A

პროექტის ავტორი
და არქიტექტორი
გოჩა
ხოჯელანი

ქ.თბილისი ქ.წამებულის გამზირი #16
შ.პ.ს. "საქართველოს საავიაციო ინსტიტუტი"-ის
ტერიტორიაზე ახალი დამხმარე სასწავლო
საგანმანათლებლო შენობის ესკიზური პროექტი
ს/კ 01,17,01,108/012

ესკიზური პროექტი

დამკვეთი:
შ.პ.ს. "საქართველოს
საავიაციო ინსტიტუტი"



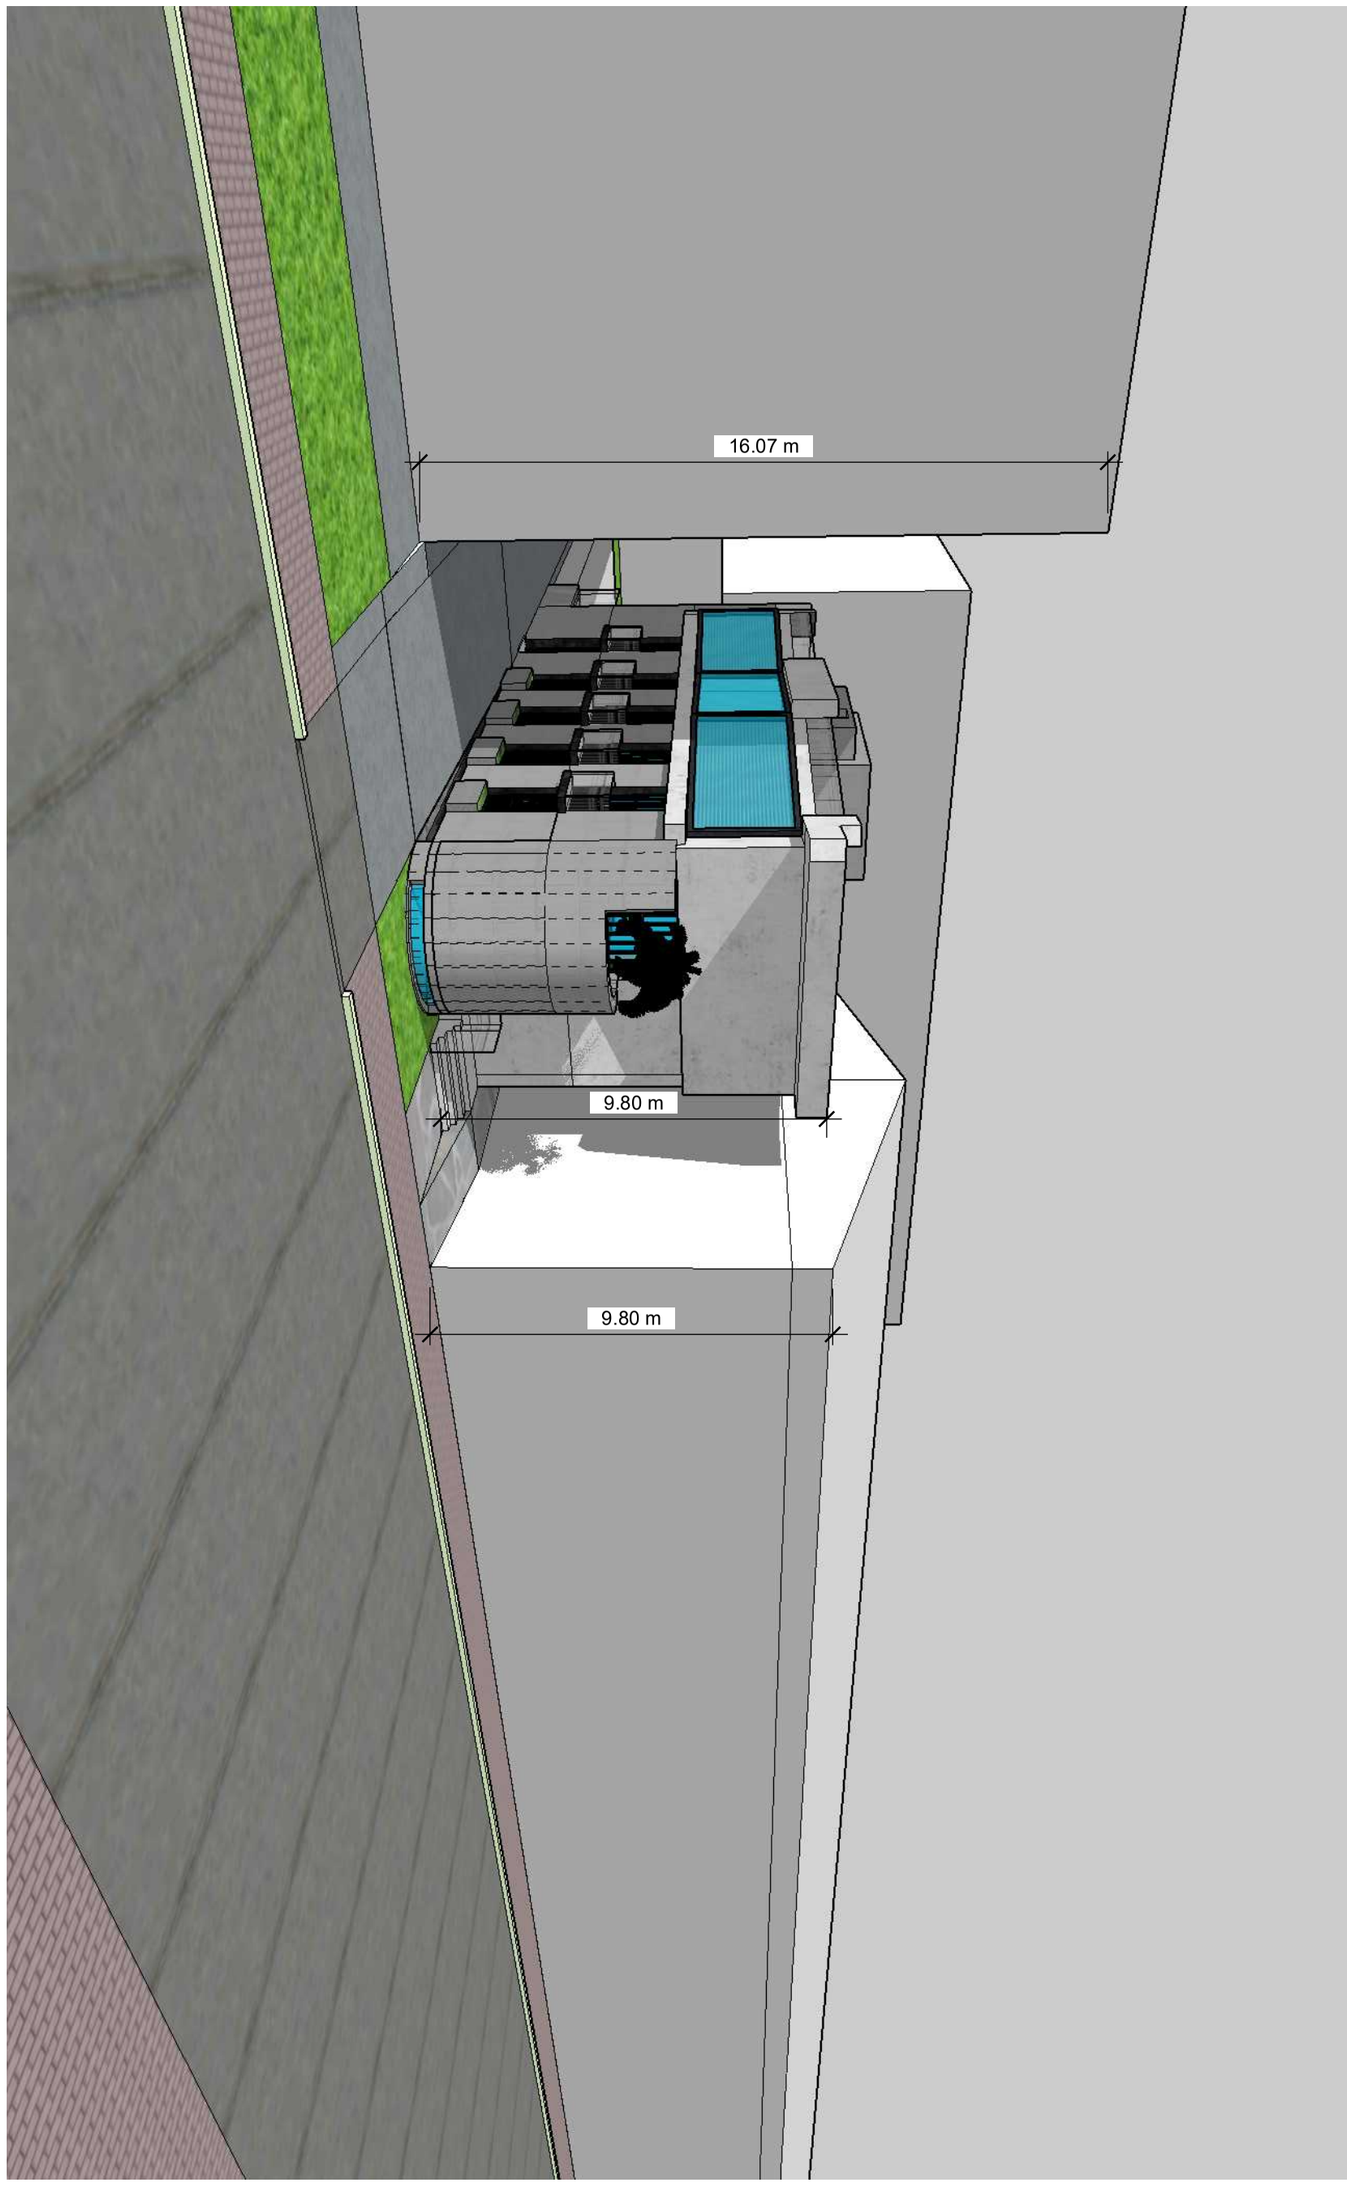

A

პროექტის ავტორი და არქიტექტორი
გოჩა ხოჯელანი

ქ.თბილისი ქ.წამებულის გამზირი #16
შ.პ.ს. "საქართველოს საავიაციო ინსტიტუტი"-ის ტერიტორიაზე ახალი დამხმარე სასწავლო საგანმანათლებლო შენობის ესკიზური პროექტი
ს/კ 01,17,01,108/012

ესკიზური პროექტი

დამკვეთი:
შ.პ.ს. "საქართველოს საავიაციო ინსტიტუტი"



საპროექტო
შენობა

პროექტის ავტორი
და არქიტექტორი
გოჩა
ხოჯელანი

ქ.თბილისი ქ.წამებულის გამზირი #16
შ.პ.ს. "საქართველოს საავიაციო ინსტიტუტი"-ის
ტერიტორიაზე ახალი დამხმარე სასწავლო
საგანმანათლებლო შენობის ესკიზური პროექტი
ს/კ 01,17,01,108/012

ესკიზური
პროექტი

დამკვეთი:
შ.პ.ს. "საქართველოს
საავიაციო ინსტიტუტი"

A

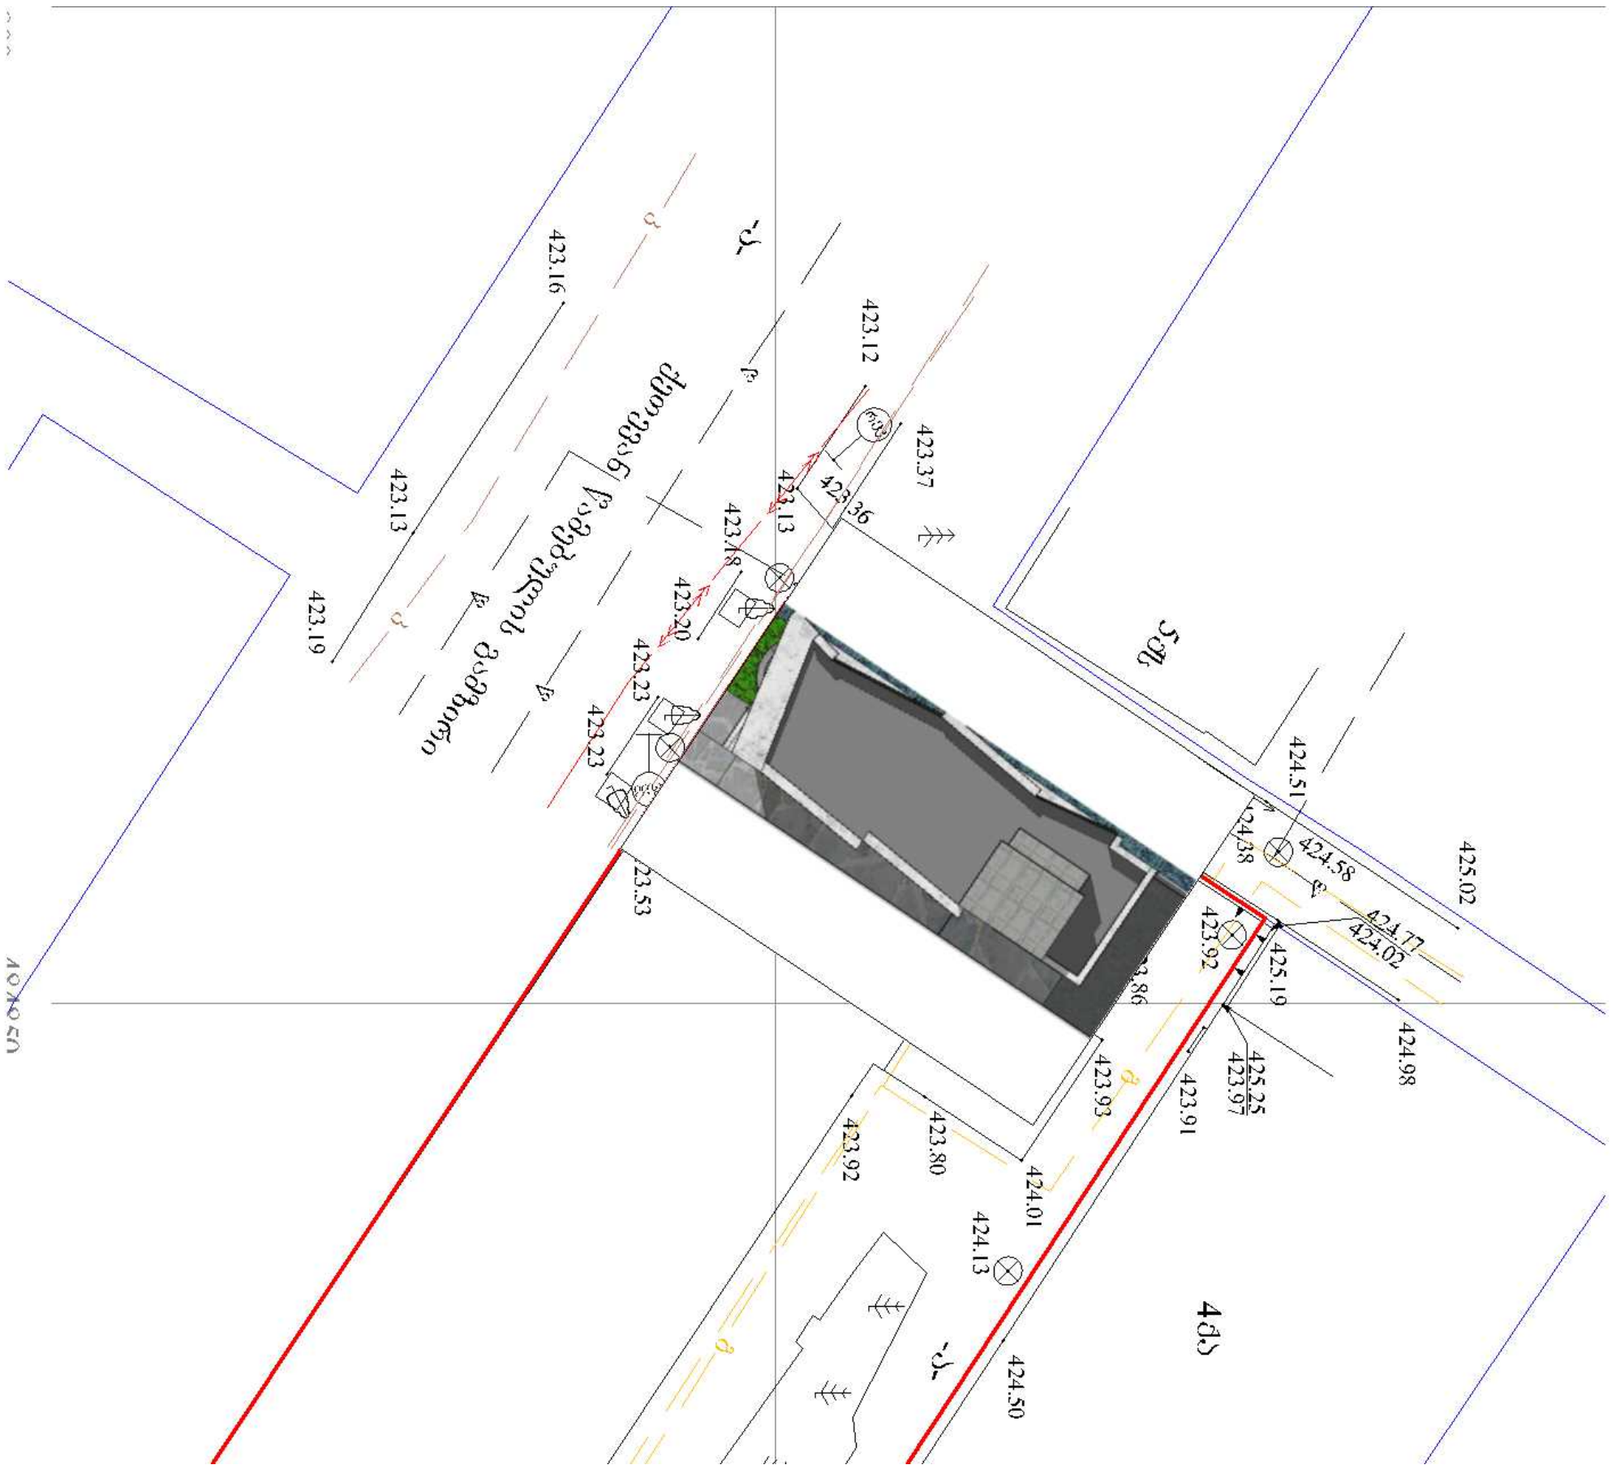

18	A	პროექტის ავტორი და არქიტექტორი გოჩა ხოჯელანი	ქ.თბილისი ქ.წამებულის გამზირი #16 შ.პ.ს. "საქართველოს საავიაციო ინსტიტუტი"-ის ტერიტორიაზე ახალი დამხმარე სასწავლო საგანმანათლებლო შენობის ესკიზური პროექტი ს/კ 01,17,01,108/012	ესკიზური პროექტი	დამკვეთი: შ.პ.ს. "საქართველოს საავიაციო ინსტიტუტი"



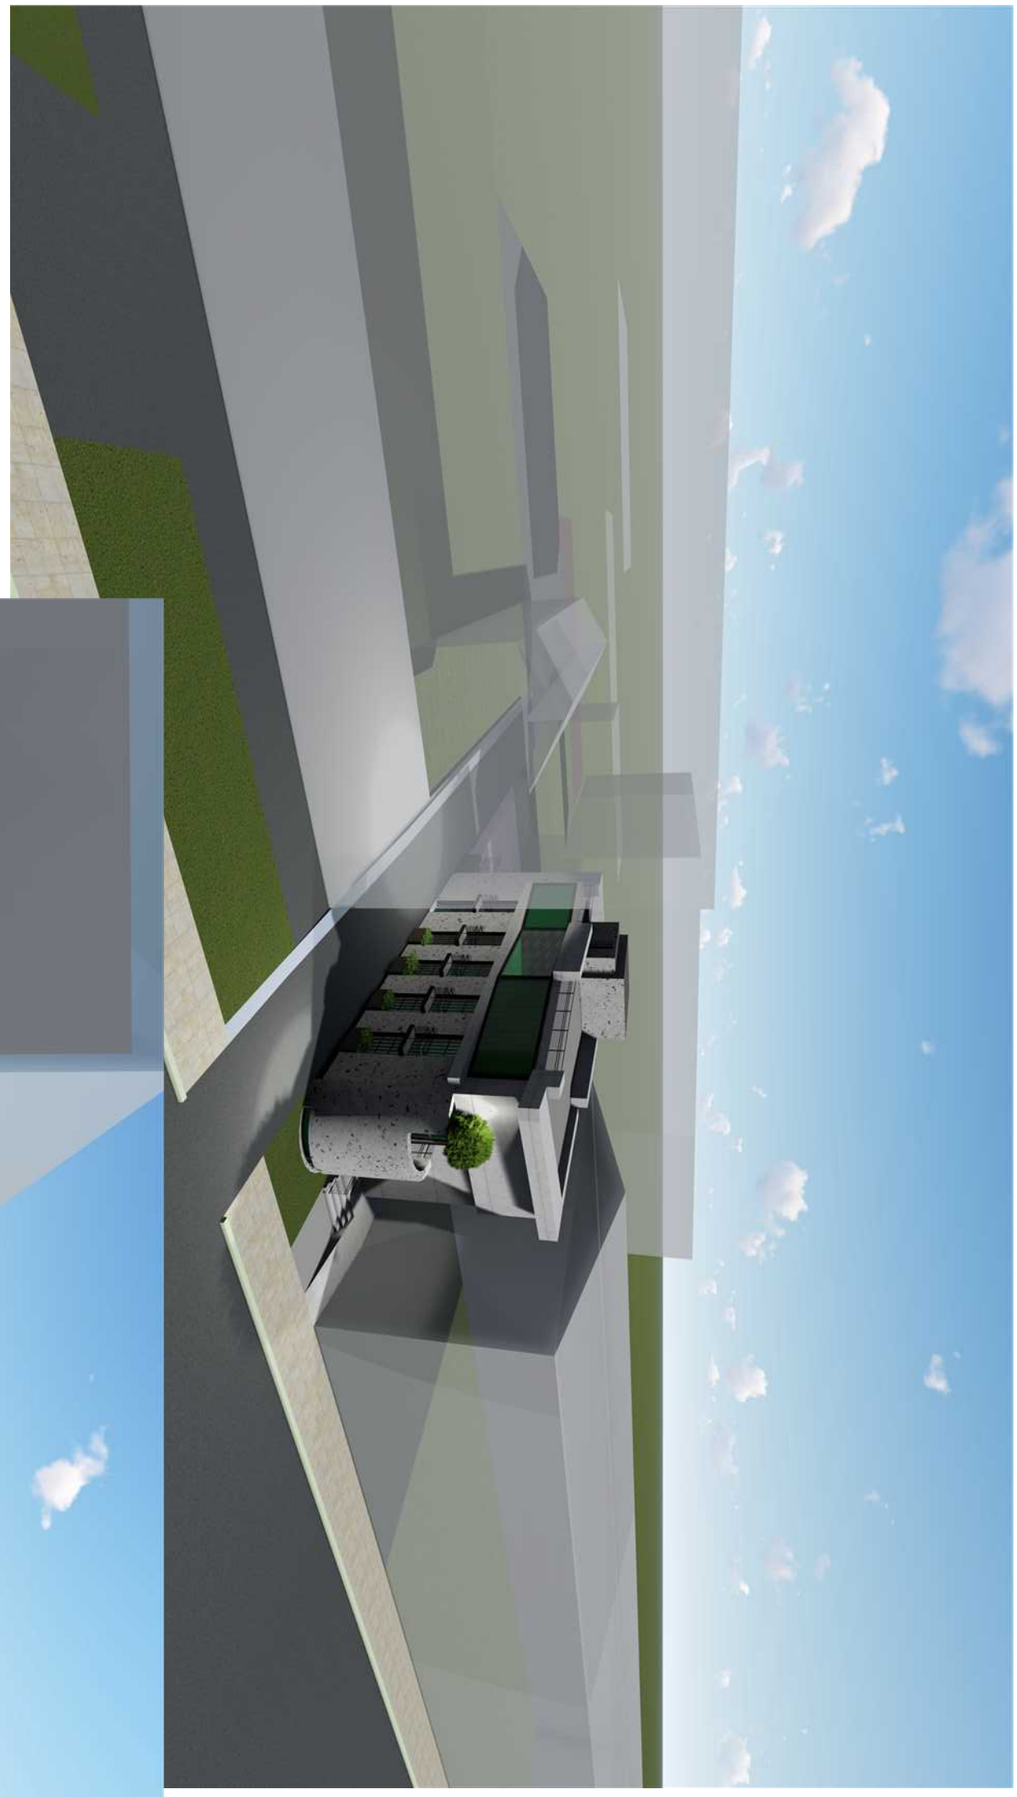

A

პროექტის ავტორი
და არქიტექტორი
გოჩა
ხოჯელანი

ქ.თბილისი ქ.წამებულის გამზირი #16
შ.პ.ს. "საქართველოს საავიაციო ინსტიტუტი"-ის
ტერიტორიაზე ახალი დამხმარე სასწავლო
საგანმანათლებლო შენობის ესკიზური პროექტი
ს/კ 01,17,01,108/012

ესკიზური პროექტი

დამკვეთი:
შ.პ.ს. "საქართველოს
საავიაციო ინსტიტუტი"

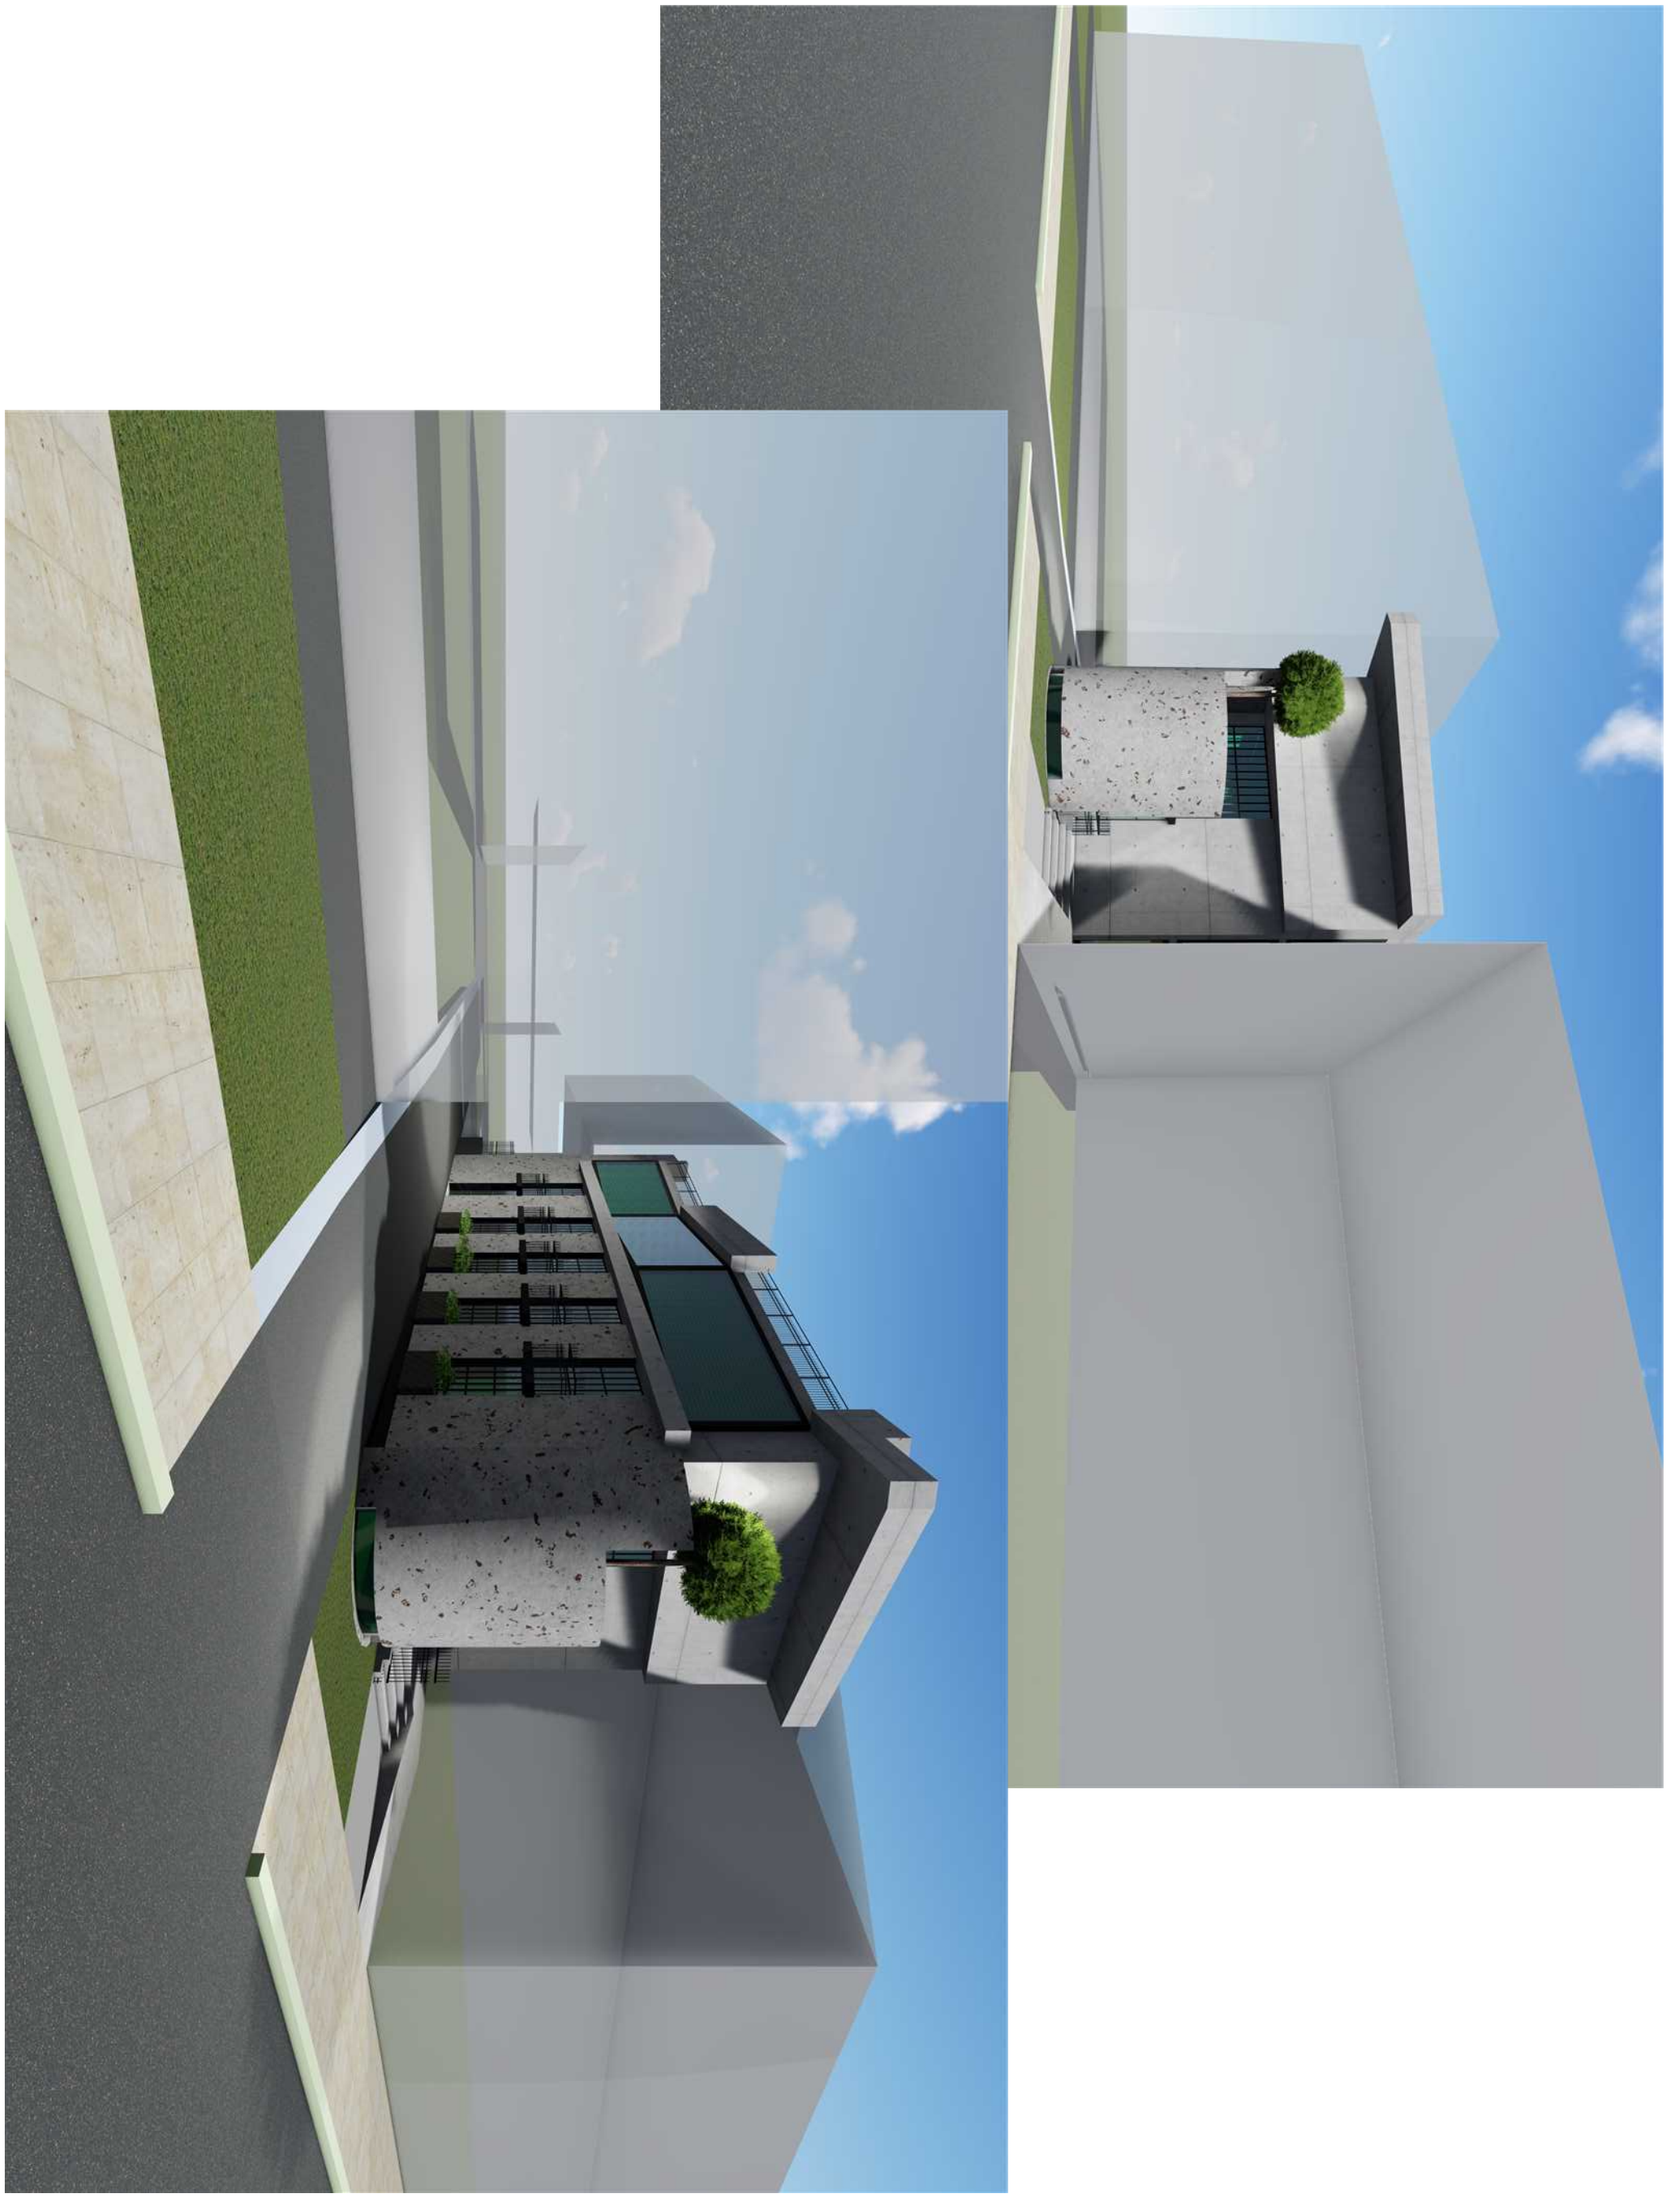

A

პროექტის ავტორი
და არქიტექტორი
გოჩა
ხოჯელანი

ქ.თბილისი ქ.წამებულის გამზირი #16
შ.პ.ს. "საქართველოს საავიაციო ინსტიტუტი"-ის
ტერიტორიაზე ახალი დამხმარე სასწავლო
საგანმანათლებლო შენობის ესკიზური პროექტი
ს/კ 01,17,01,108/012

ესკიზური პროექტი

დამკვეთი:
შ.პ.ს. "საქართველოს
საავიაციო ინსტიტუტი"



A

პროექტის ავტორი
და არქიტექტორი
გოჩა
ხოჯელანი

ქ.თბილისი ქ.წამებულის გამზირი #16
შ.პ.ს. "საქართველოს საავიაციო ინსტიტუტი"-ის
ტერიტორიაზე ახალი დამხმარე სასწავლო
საგანმანათლებლო შენობის ესკიზური პროექტი
ს/კ 01,17,01,108/012

ესკიზური პროექტი

დამკვეთი:
შ.პ.ს. "საქართველოს
საავიაციო ინსტიტუტი"



A

პროექტის ავტორი და არქიტექტორი
გოჩა ხოჯელანი

ქ.თბილისი ქ.წამებულის გამზირი #16
შ.პ.ს. "საქართველოს საავიაციო ინსტიტუტი"-ის ტერიტორიაზე ახალი დამხმარე სასწავლო საგანმანათლებლო შენობის ესკიზური პროექტი
ს/კ 01,17,01,108/012

ესკიზური პროექტი

დამკვეთი:
შ.პ.ს. "საქართველოს საავიაციო ინსტიტუტი"

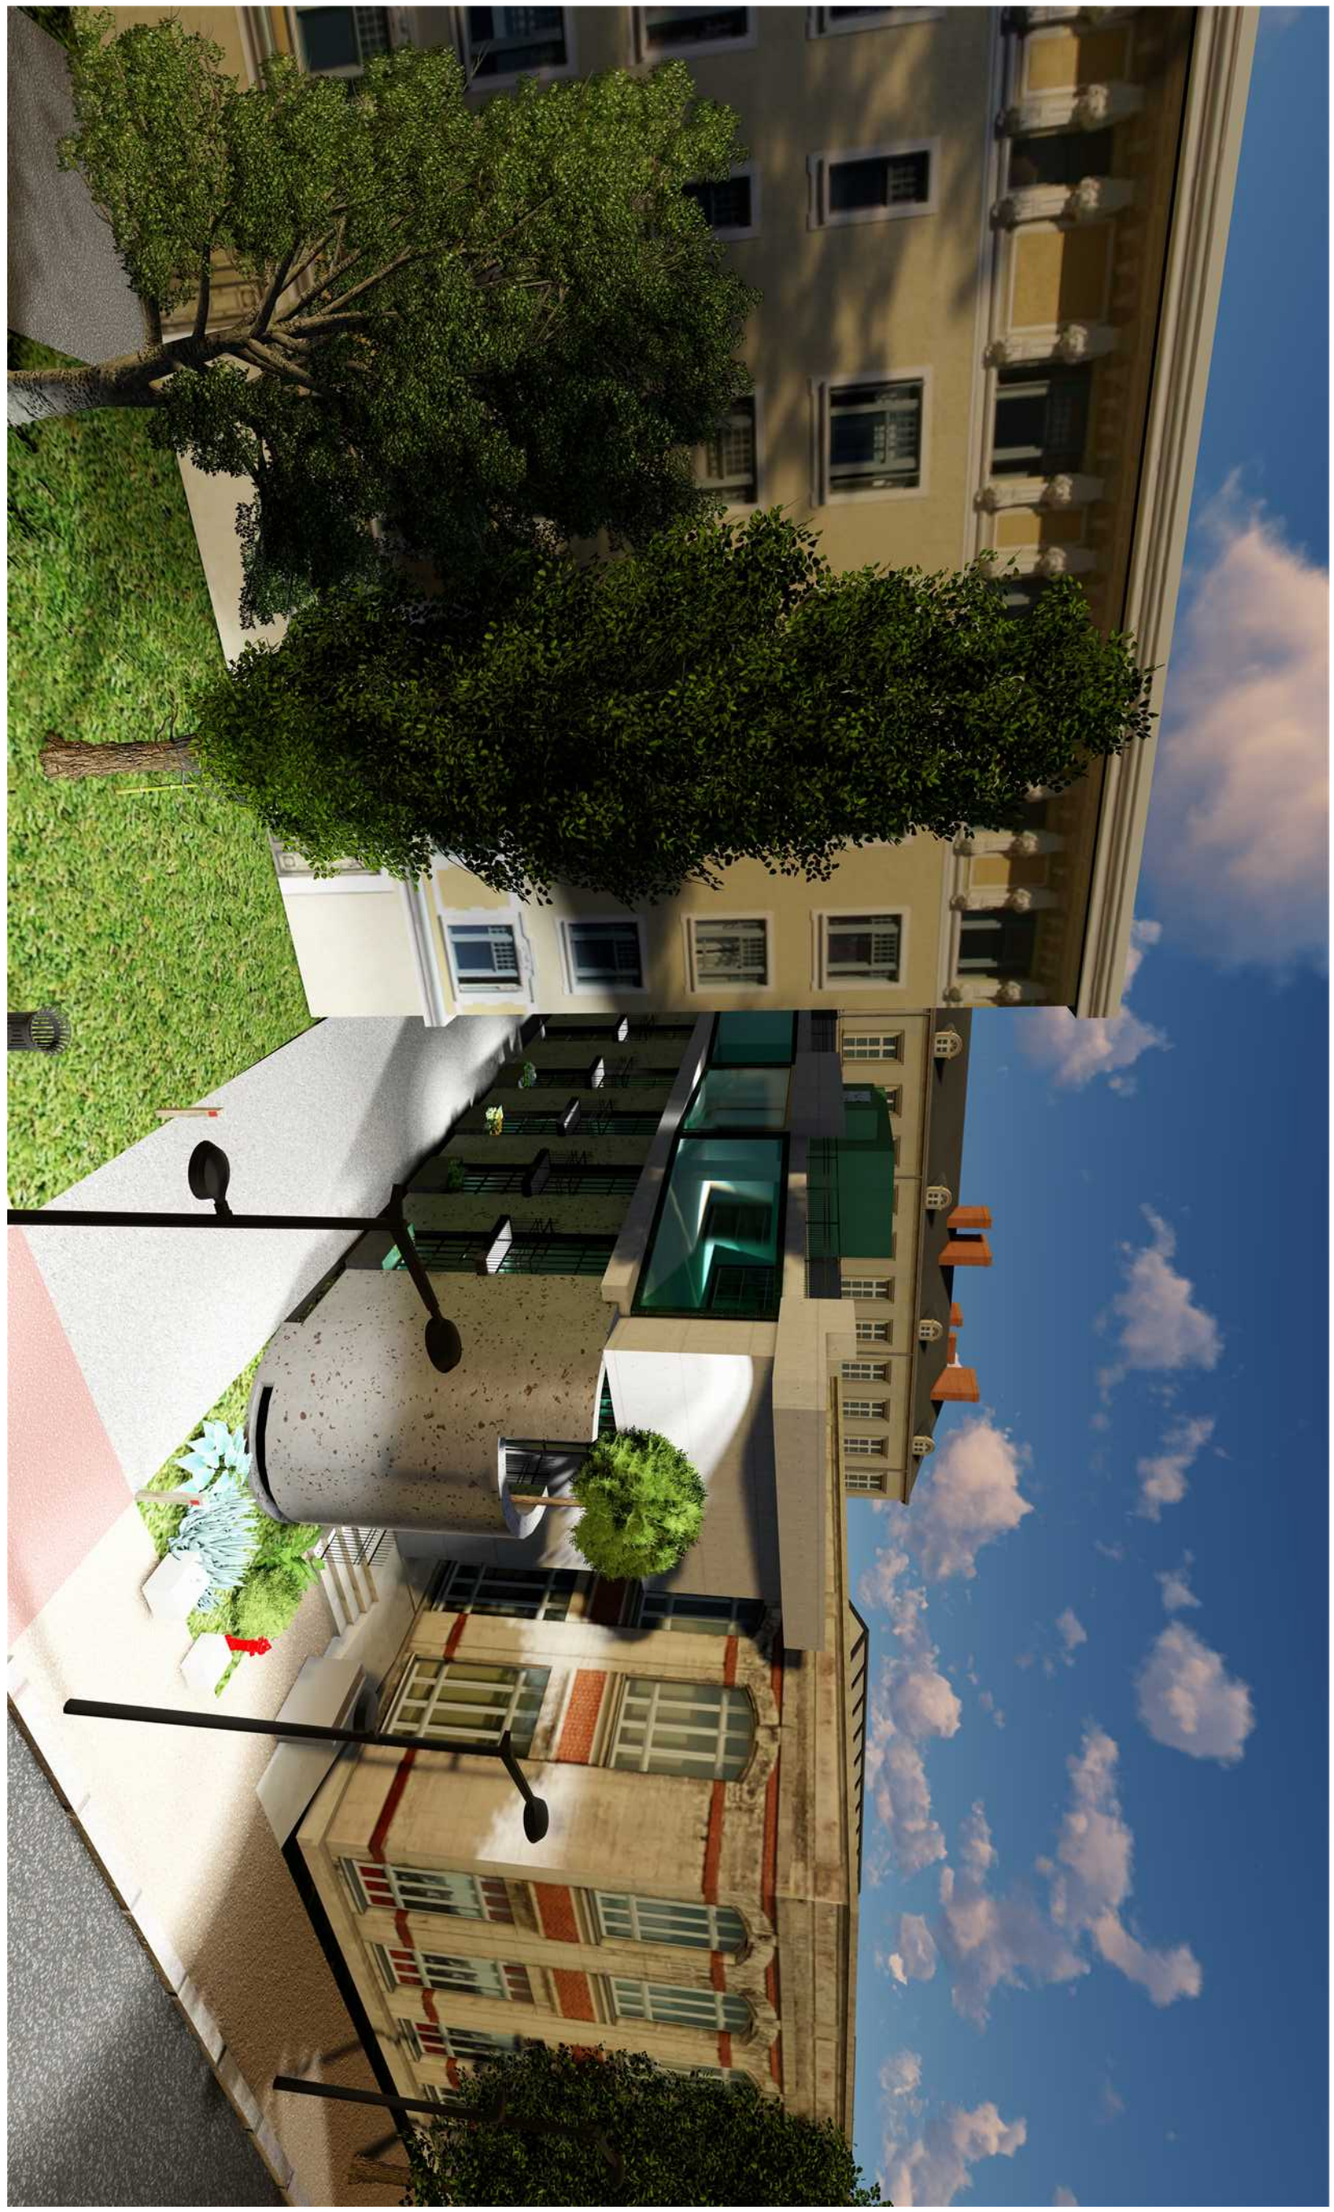

A

პროექტის ავტორი
და არქიტექტორი
გოჩა
ხოჯელანი

ქ.თბილისი ქ.წამებულის გამზირი #16
შ.პ.ს. "საქართველოს საავიაციო ინსტიტუტი"-ის
ტერიტორიაზე ახალი დამხმარე სასწავლო
საგანმანათლებლო შენობის ესკიზური პროექტი
ს/კ 01,17,01,108/012

ესკიზური პროექტი

დამკვეთი:
შ.პ.ს. "საქართველოს
საავიაციო ინსტიტუტი"



A

პროექტის ავტორი
და არქიტექტორი
გოჩა
ხოჯელანი

ქ.თბილისი ქ.წამებულის გამზირი #16
შ.პ.ს. "საქართველოს საავიაციო ინსტიტუტი"-ის ტერიტორიაზე ახალი დამხმარე სასწავლო საგანმანათლებლო შენობის ესკიზური პროექტი
ს/კ 01,17,01,108/012

ესკიზური პროექტი

დამკვეთი:
შ.პ.ს. "საქართველოს საავიაციო ინსტიტუტი"