
მიწის ნაკვეთის ტოპოგრაფიული გეგმა

ქალაქი თბილისი, კახეთის გზატკეცილსა და მის საუწყებო რადიოსადგურებს შორის, (ნაკვეთი №222)
შპს „ბარაქა 2010“-ის (ს/ნ: 202461763) საკუთრებაში არსებული 846 კვ.მ. არასასოფლო-სამეურნეო
დანიშნულების მიწის ნაკვეთის და მისი მიმდებარე ტერიტორიის ტოპოგრაფიული

გეგმა

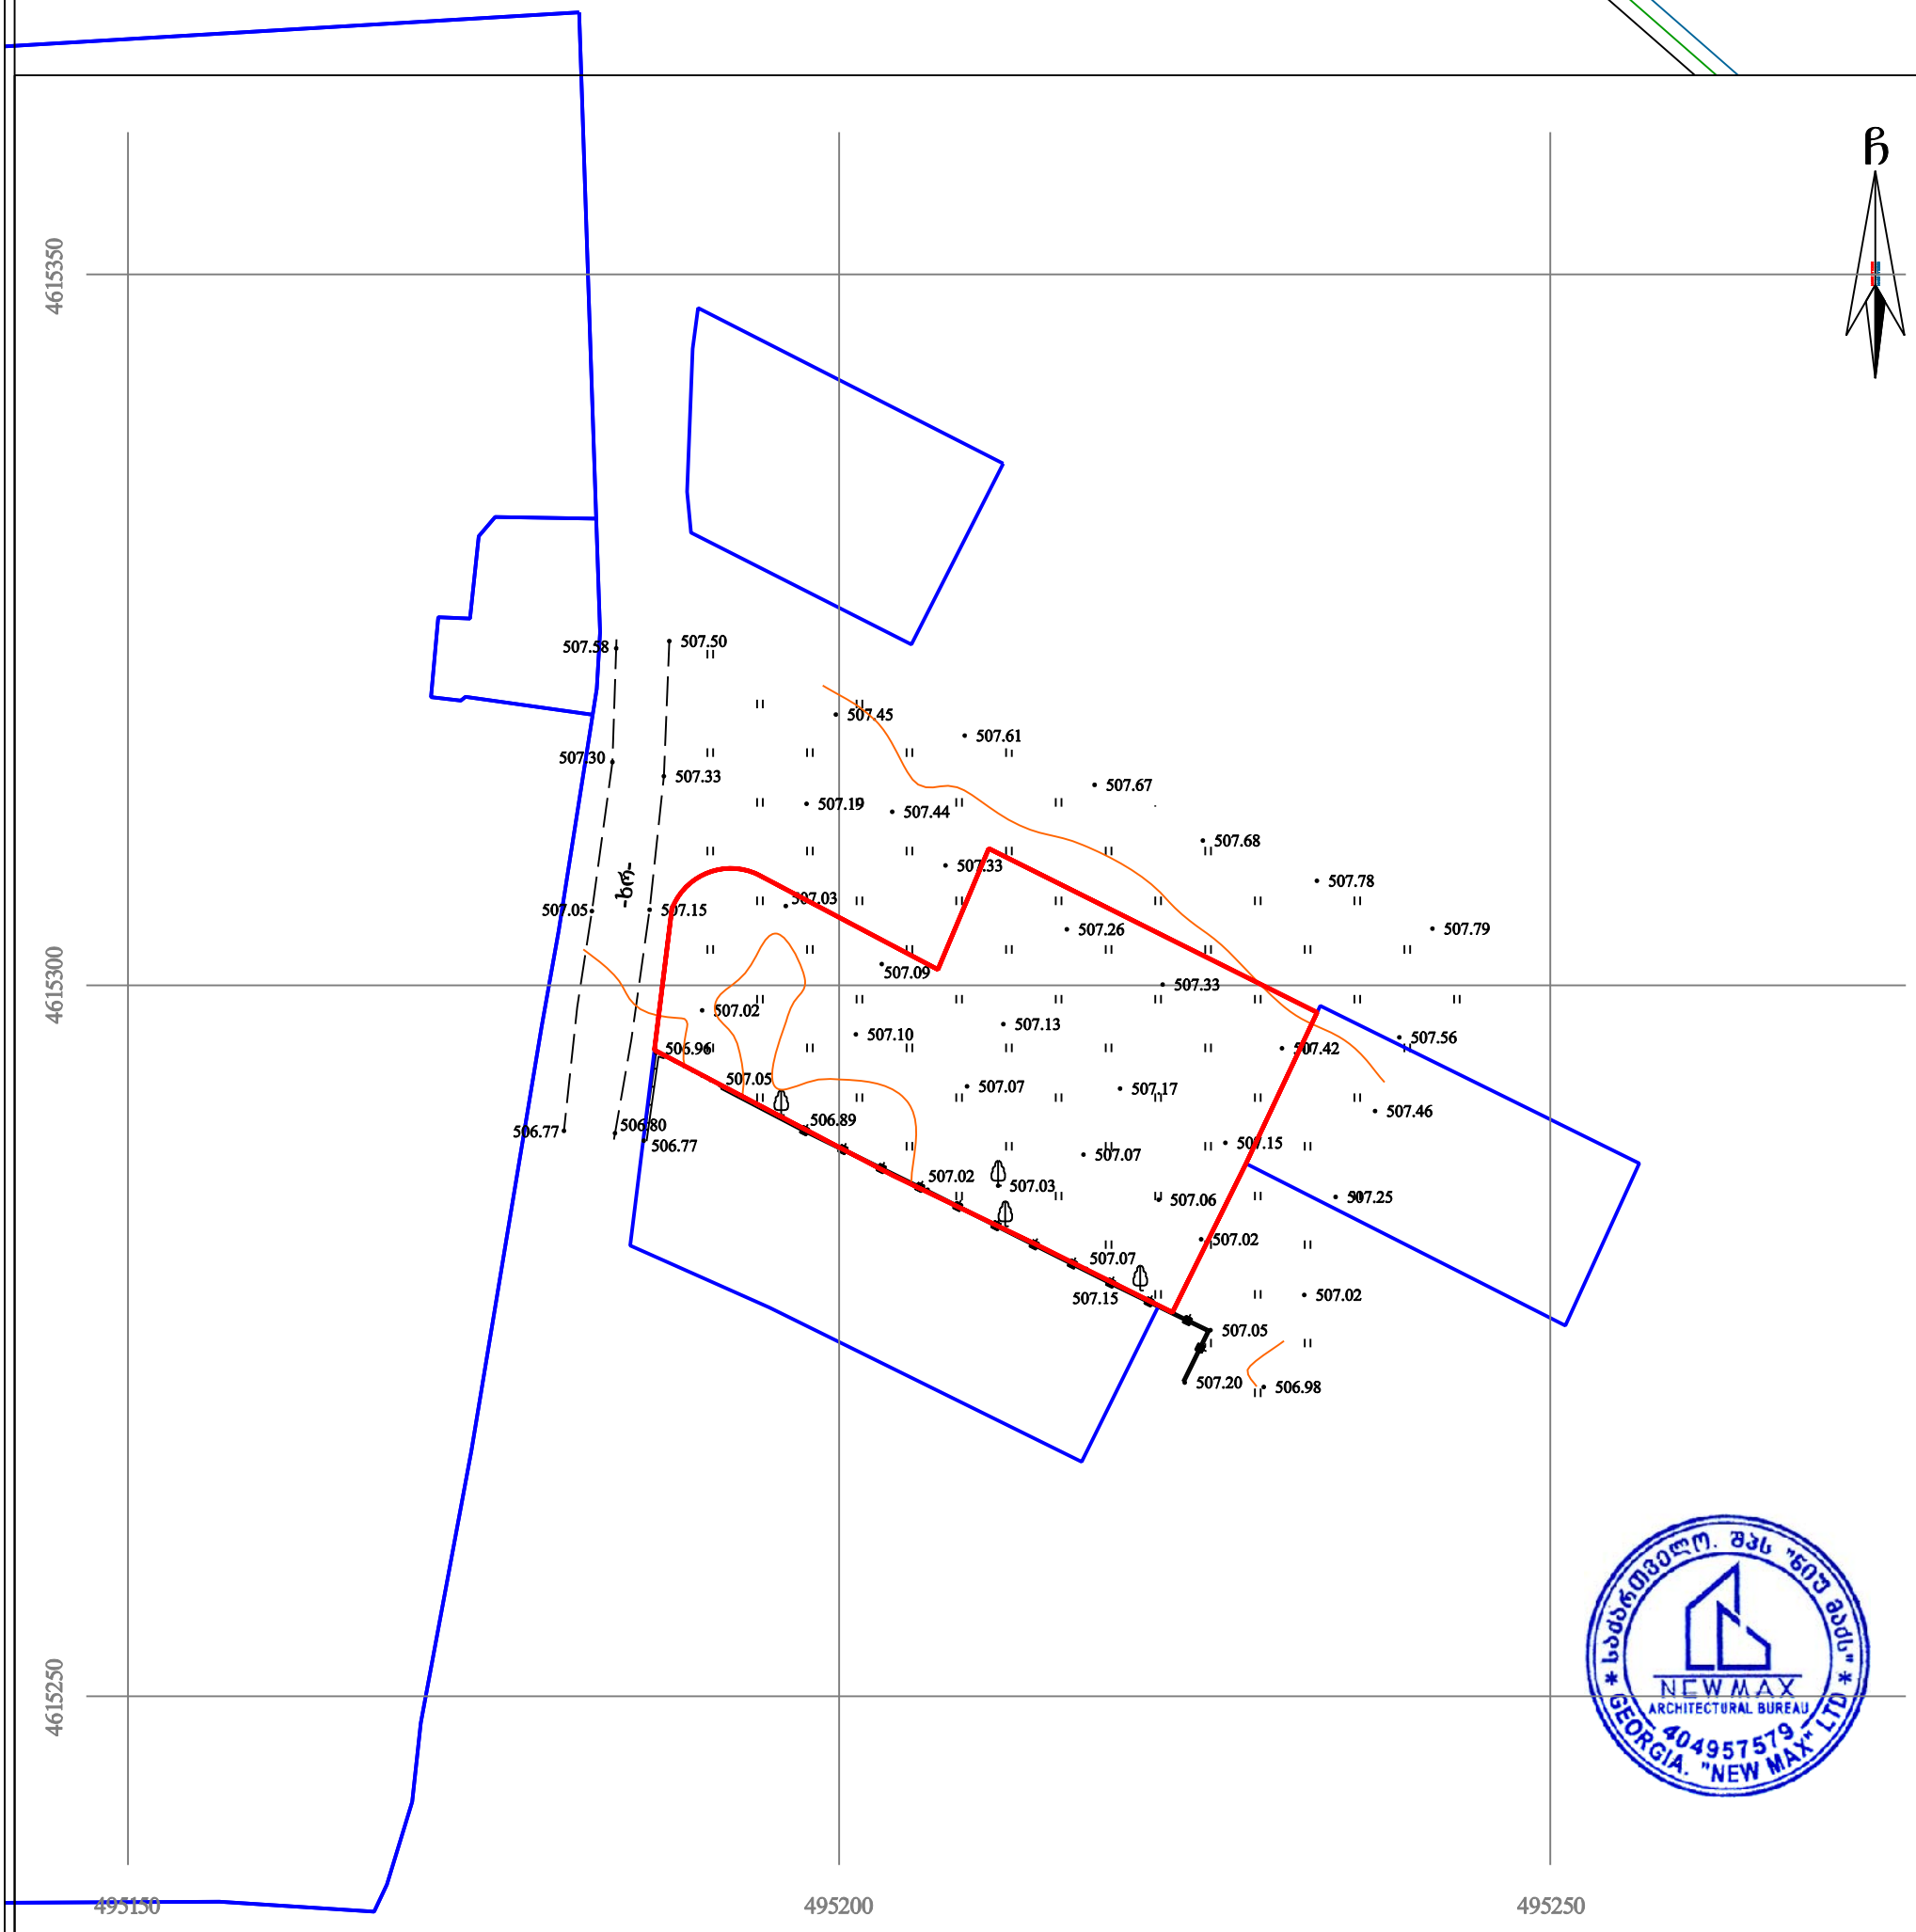

პირობითი აღნიშვნები

WGS 1984-ის კოორდინატთა სისტემის UTM პროექცია

ძს	საცხ. შენობა		ხის ღობე	წ	წყალგაყვანილობა
ძა	არასაცხ. შენობა		ღობე		
	ფარდული		ლითონის ღობე	გ	გაზი
	მშენებარე შენობა		ქვის კედელი		
			კედელი	კ	კანალიზაცია
	წიწვოვანი ხე		ფლატე	სან	სანიაღვრე
	ფოთლოვანი ხე/ ბუჩქი		რკინიგზა	კბ	კავშირგაბმულობა
	ხილკენკროვანი		სამეთვალყურეო ჭები		ელ. ქსელები
	მცენარე/ პალმა		ელ. გადამცემი ხაზი	თბ	გათბობა
	გარე განათება				

შენიშვნა: 1) გეგმაზე დატანილია საჯარო რეესტრში რეგისტრირებული ნაკვეთის საზღვრები

2) ვინაიდან გეგმაზე დატანილია მხოლოდ რეგისტრირებული მიწისქვეშა კომუნიკაციები მათი მდებარეობების დაზუსტება მოხდეს ყველა კომუნიკაციის წარმომადგენლებთან

შპს „ნიუ მაქს“
საქართველო, თბილისი, მგალობლიშვილის ქ. 3, ოფისი N3 ს/ნ: 404957579
www.newmax.ge info@newmax.ge მობ / cell phone: 557303030
LTD „NEW MAX“
N3 Office , 3 Mgaloblishvili str, Tbilisi, Georgia. ID: 404957579

დირექტორი:		ნ. კობაიძე
აზომა:	ა.ავანაშვილი	ა. ავანაშვილი
დახაზა:	ა.ავანაშვილი	ა. ავანაშვილი
მაშტაბი: 1:500	ფორმატი A3	30/08/2019 წ.