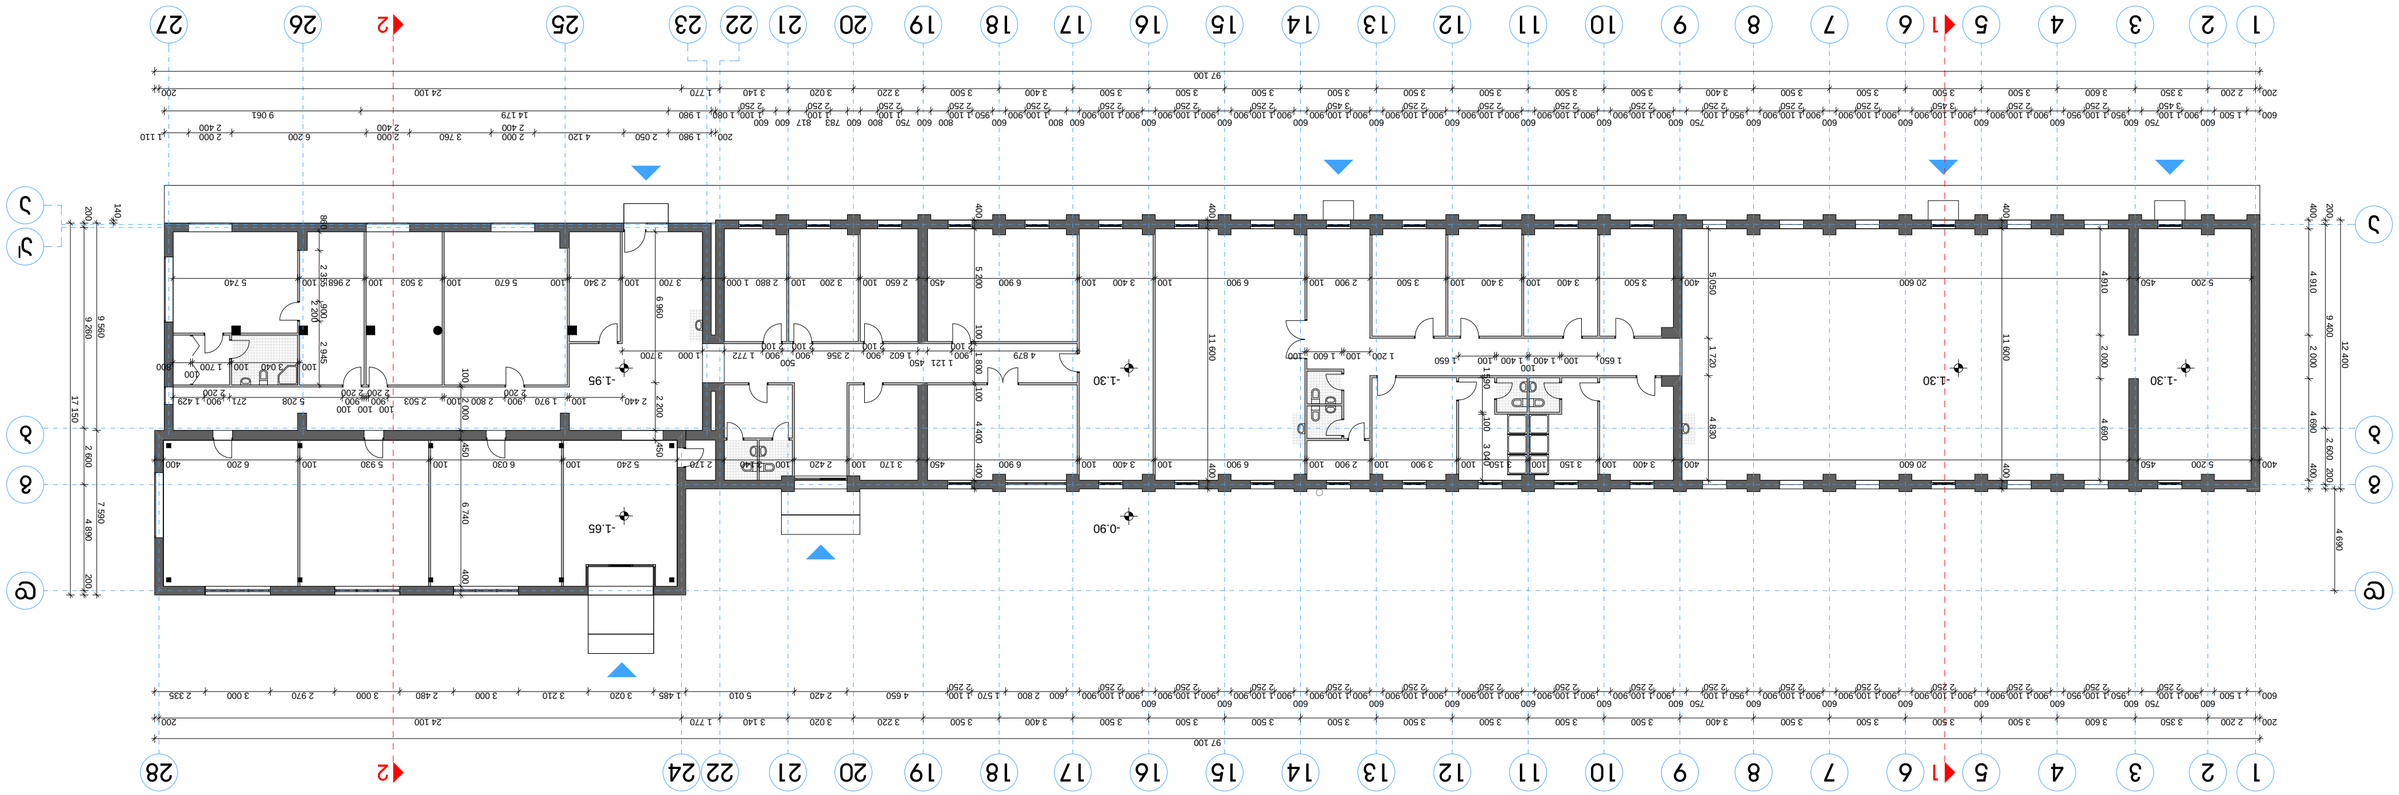




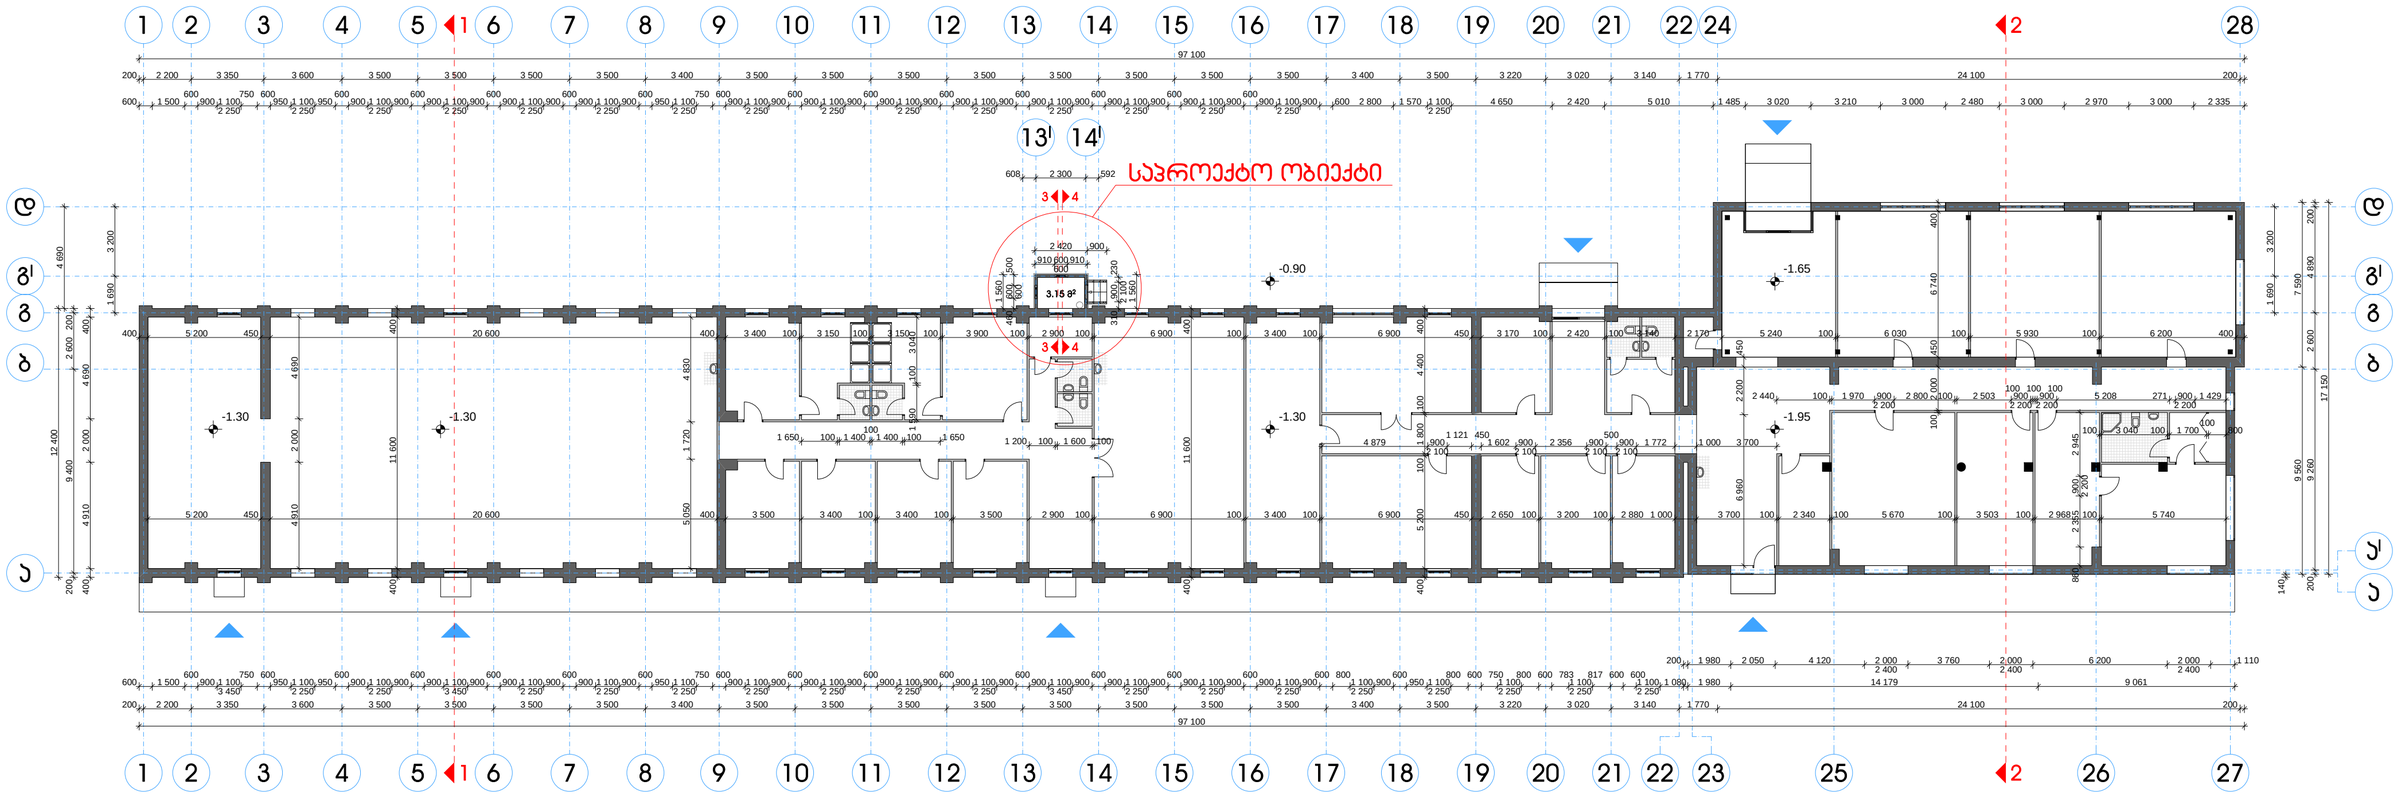

ჰირობითი აღნიშვნები:	შენიშვნები: 1. მშენებლობის დროს ყველა ზომა გადამოწმდეს ადგილზე 2. შენობაში ყველა იატაკის ზედაპირები მოეწყოს ერთ ნიშნულზე	პროექტი: სამაცივრე-საწყობი (რეკონსტრუქციის პროექტი) ადგილმდებარეობა: ავჭალა, გაგრის ქ. №2 დამკვეთი: შ.პ.ს. "ნიუ თრეიდ 2011" ნაწილი: არქიტექტურული ნაწილი დირექტორი: ი. ბარნაბიშვილი პრ. მთ.არქიტექტორი: ი. ბარნაბიშვილი შესრულა: ბ. გურგენიძე	ადმინისტრაციული შენობა საპროექტო გეგმა 0.00 ნიშნულზე მასშტაბი: 1:200 გვერდი: ა-24 სულ გვერდები: ა-34 ფორმატი: A-2 თარიღი: 17.05.12

შენობა №3 (საპროექტო გენგეგმის მიხედვით)

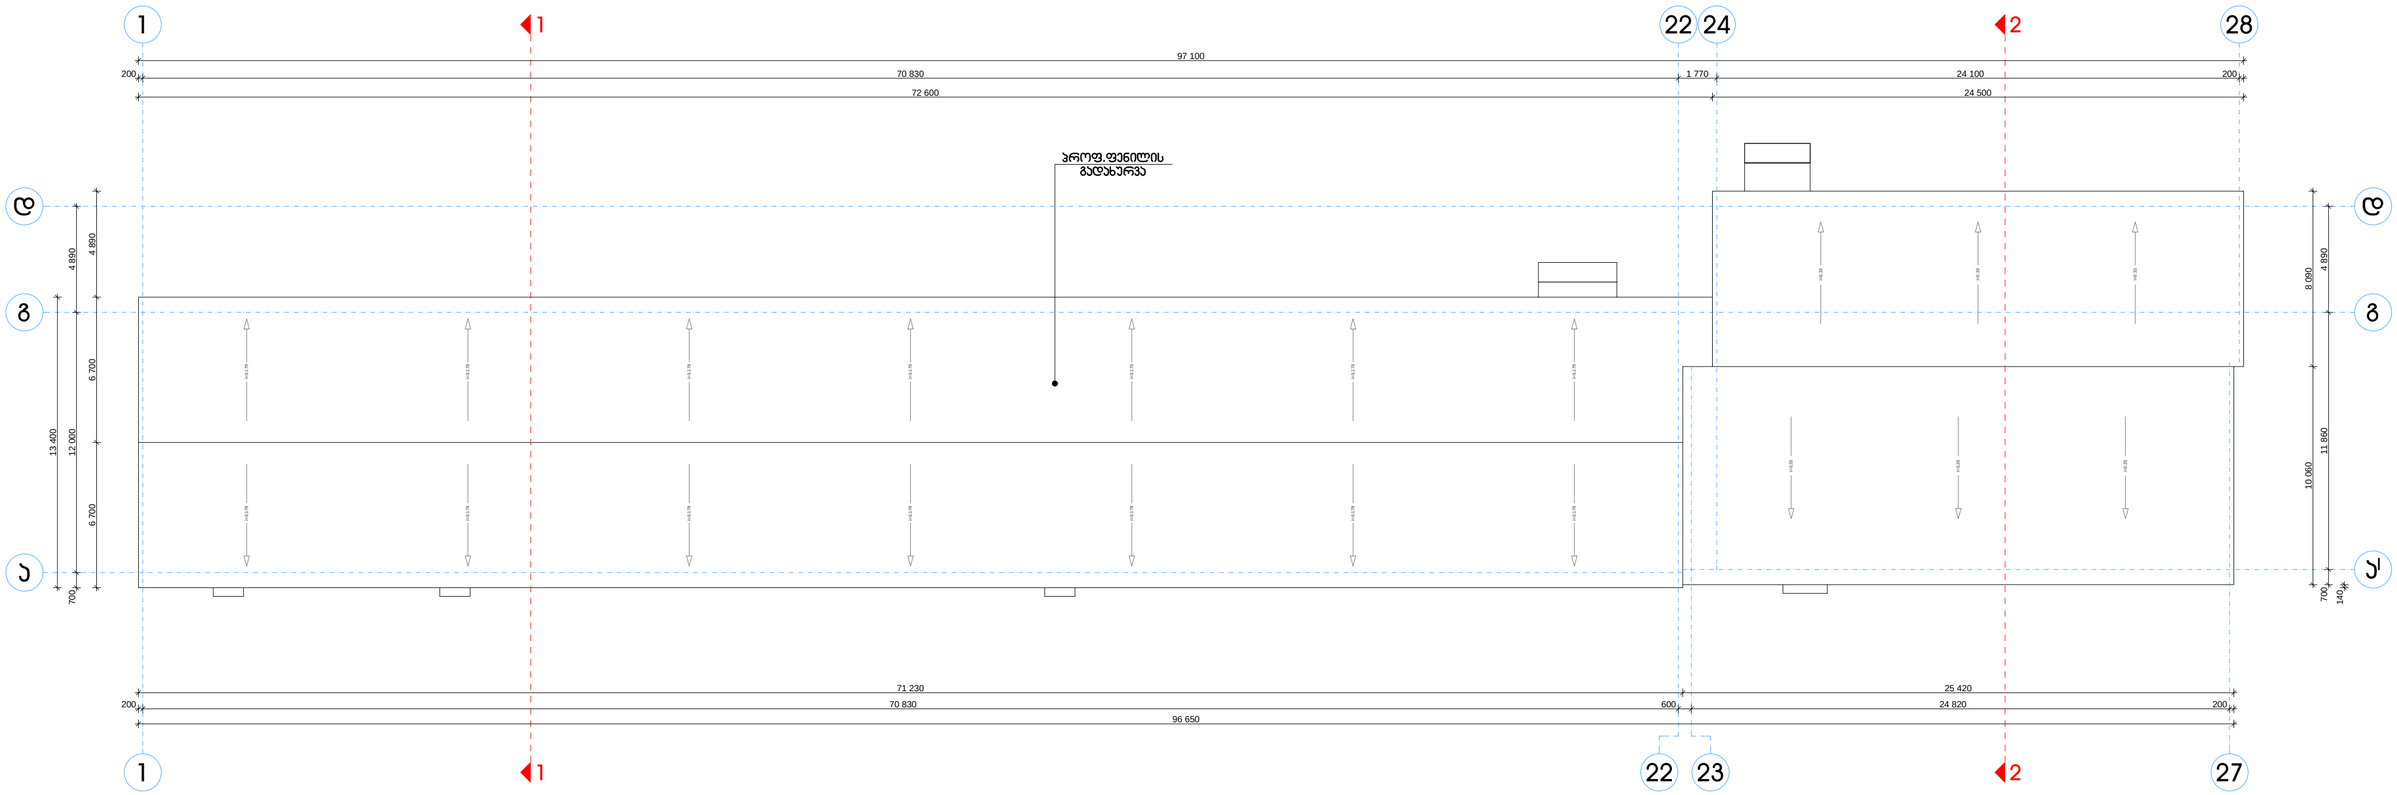

პირობითი აღნიშვნები:	შენიშვნები: 1. მშენებლობის დროს ყველა ზომა გადამოწმდეს ადგილზე 2. შენობაში ყველა იატაკის ზედაპირები მოეწყოს ერთ ნიშნულზე 3. სახურავები გადაიხაროს თეთრი ფერის პროფ.ფენილით	პროექტი: სამკაცივრე-საწყობი (რეკონსტრუქციის პროექტი) ადგილმდებარეობა: აჭყალა, გაგრის ქ. №2 დამკვეთი: შ.პ.ს. "ნიუ თრეიდ 2011" ნაწილი: არქიტექტურული ნაწილი დირექტორი: ი. ბარნაბიშვილი პრ. მთ.არქიტექტორი: ი. ბარნაბიშვილი შემსრულე: ბ. გურგენიძე	ადმინისტრაციული შენობა არსებული სახურავის გეგმა მასშტაბი: 1:200 გვერდი: ა-25 სულ გვერდები: ა-34 ფორმატი: A-2 თარიღი: 17.05.12	ARCO

შენობა №3 (საპროექტო გენგეგმის მიხედვით)

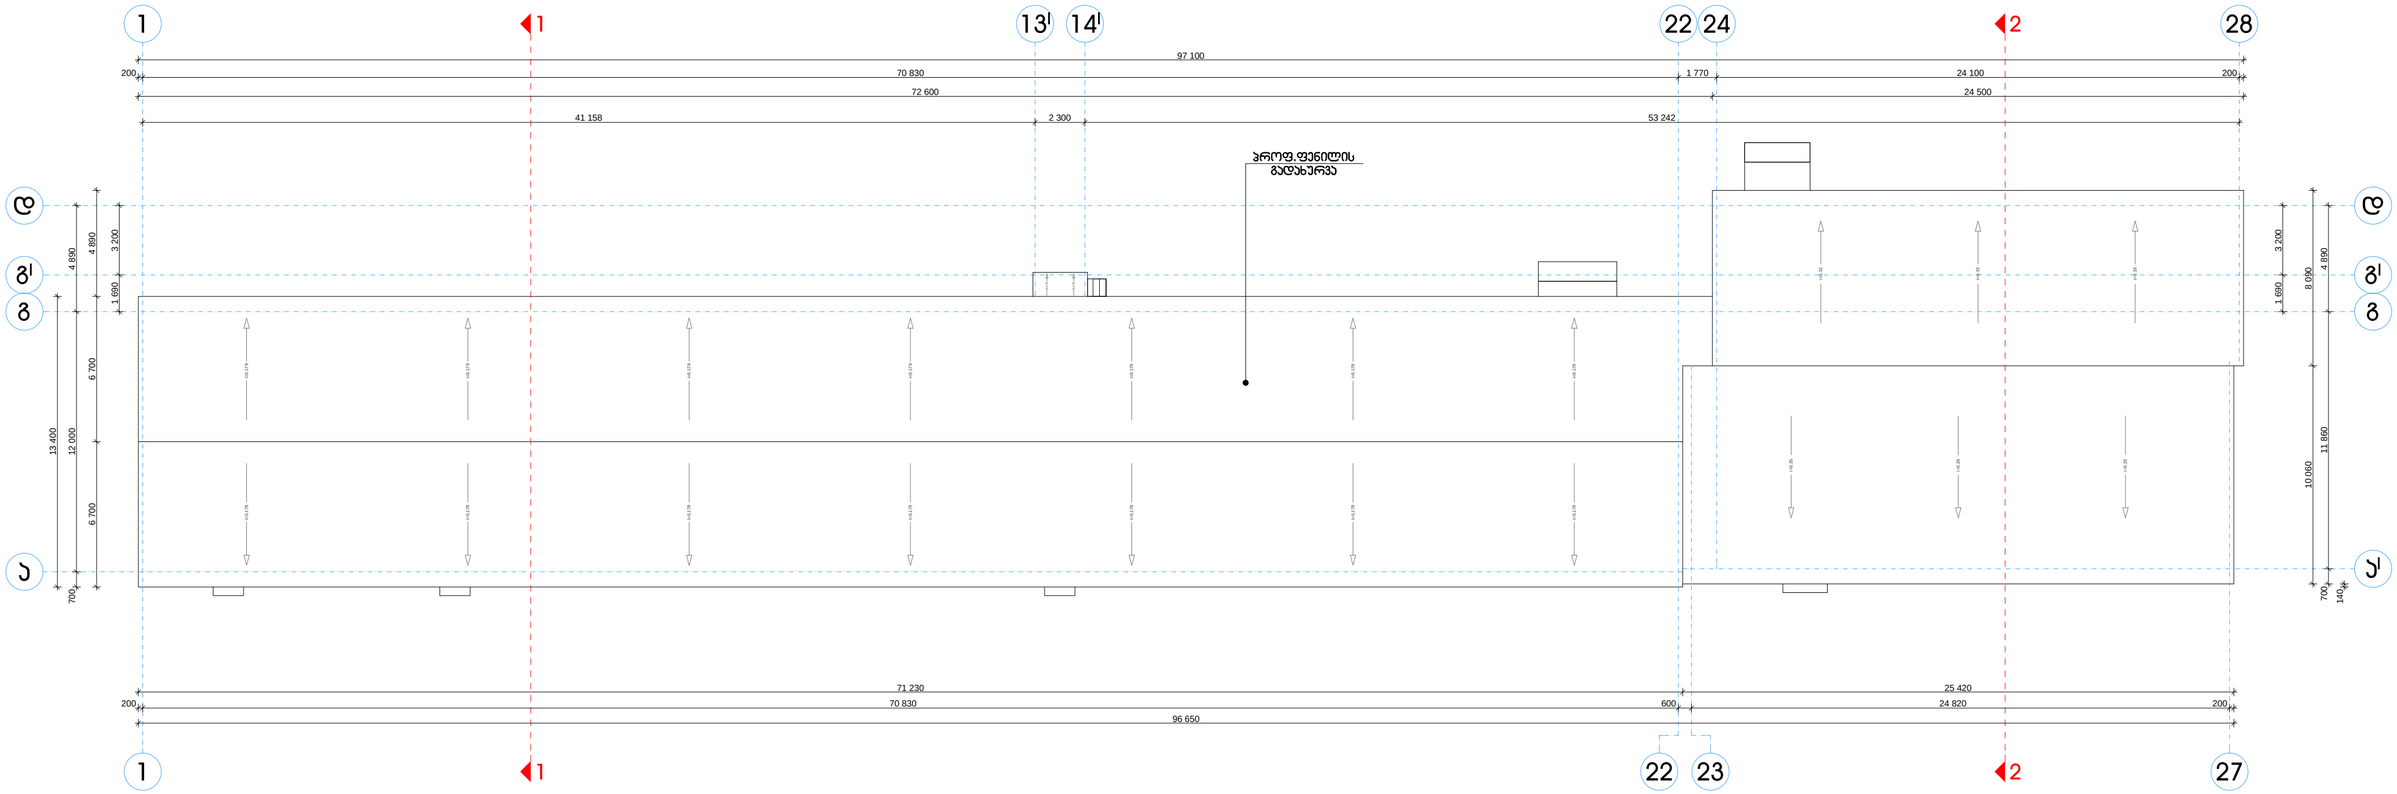

ჰირობითი აღნიშვნები:

შენიშვნები:

1. მშენებლობის დროს ყველა ზომა გადამოწმდეს ადგილზე
2. შენობაში ყველა იატაკის ზედაპირები მოეწყოს ერთ ნიშნულზე
3. სახურავები გადაიხაროს თეთრი ფერის პროფ.ფენილით

პროექტი:
სამკაცივრე-საწყობი (რეკონსტრუქციის პროექტი)

ადმილდებარეობა:
აჭყალა, გაგრის ქ. №2

დამკვეთი:
შ.პ.ს. "ნიუ თრეიდ 2011"

ნაწილი:
არქიტექტურული ნაწილი

დირექტორი:
ი. ბარნაბიშვილი

არ. მთ.არქიტექტორი:
ი. ბარნაბიშვილი

შესრულა:
ბ. გურგენიძე

ადმინისტრაციული შენობა
საპროექტო სახურავის გეგმა

მასშტაბი:	1:200
გვერდი:	ა-25
სულ გვერდები:	ა-34
ფორმატი:	A-2
თარიღი:	17.05.12

ARCO LTD