გენგეგმა

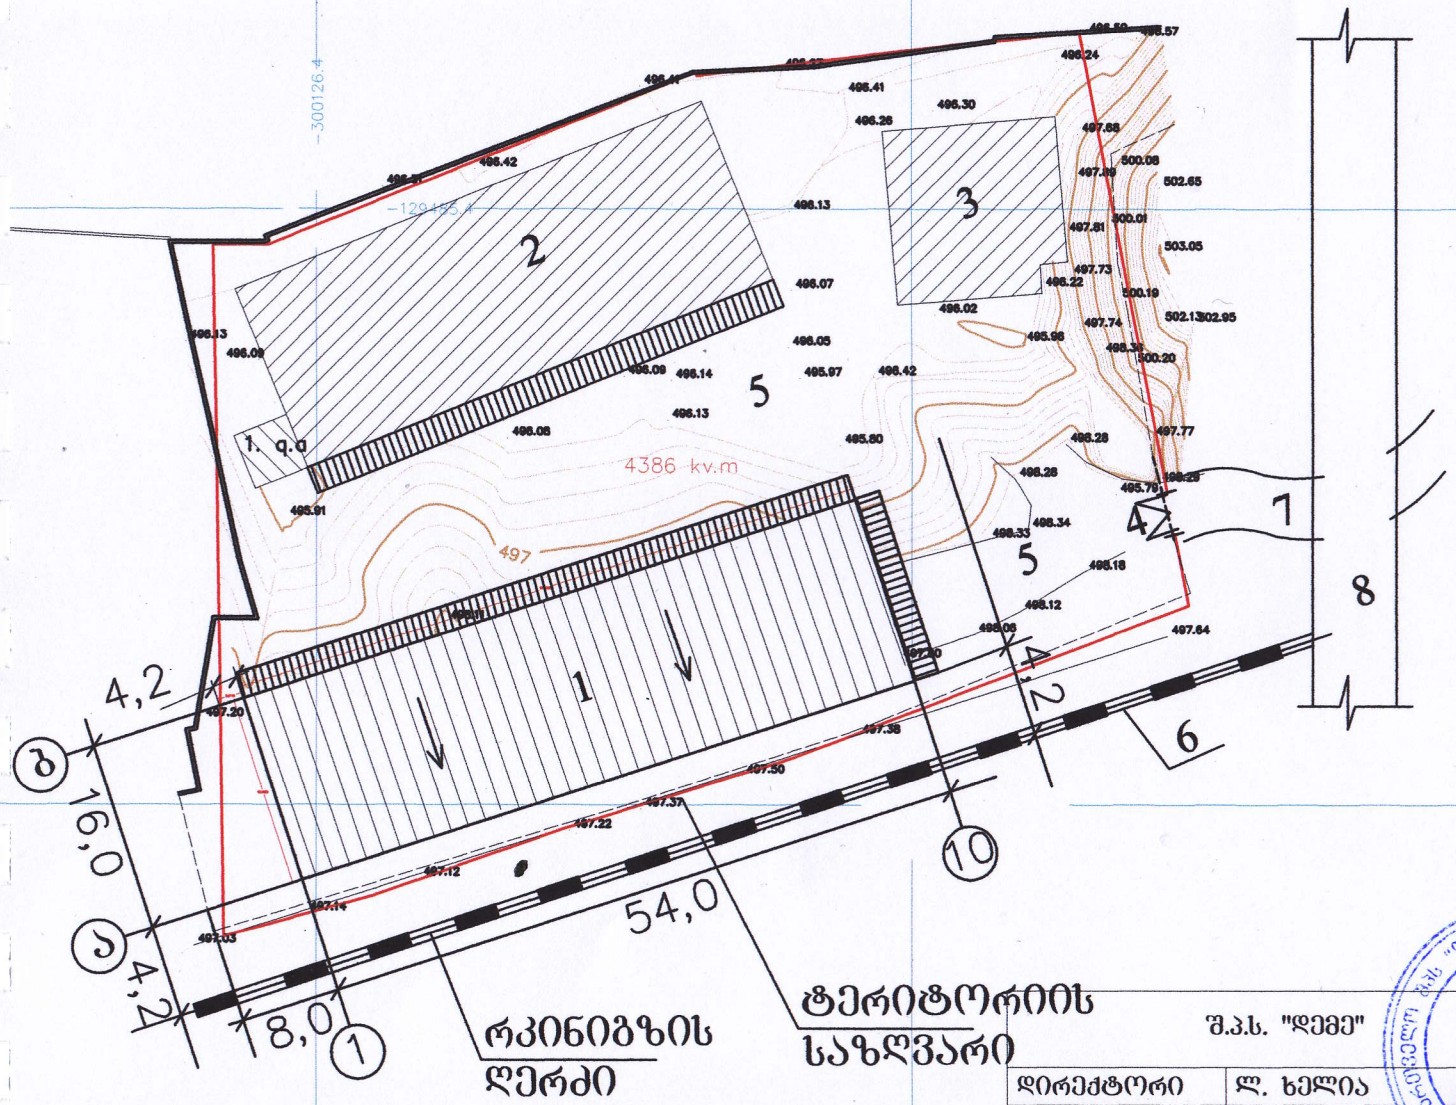

ექსპლიკაცია

1. საპროექტო შენობა (საწყობი)
2. შეთანხმებული შენობა (საამქრო)
3. შესათანხმებელი შენობა (საწყობი)
4. ჰიშკარი
5. ეზო
6. რკინიგზა
7. შესასვლელი გზა
8. გზა

პირობითი აღნიშვნები

- შეთანხმებული შენობები
- საპროექტო შენობა
- არსებული რკინიგზა
- 497 — იზოჰიფსები
- ● 496,14 — ნიშნულები

შ.პ.ს. "დემე"

ქ. რუსთავი

დირექტორი	ლ. ხელია	დამკვეთი: შ.პ.ს. "ზ და ბ ბილდინგ კომპანია"	
არქიტექტორი	გ. ნასყიდაშვილი		
კონსტრუქტ.	გ. ამბროლაძე	ობიექტი: ქ. თბილისი. კახეთის გზატკეცილის მ/ტ. ნაკვეთი №07/047. მშენებარე საწარმოო სასაწყობე შენობა-ნაგებობები. (კორექტირება)	
		გენგეგმა	სტ. / შურც.
			მ.პ. / 3