ელ. მომარაგება	
დს	14.5 მ²
დ.დ.ფ	27.9
დ.დ	1

სახანძრო ტუმბო	
დს	35 მ²
დ.დ.ფ	27.9
დ.დ	2

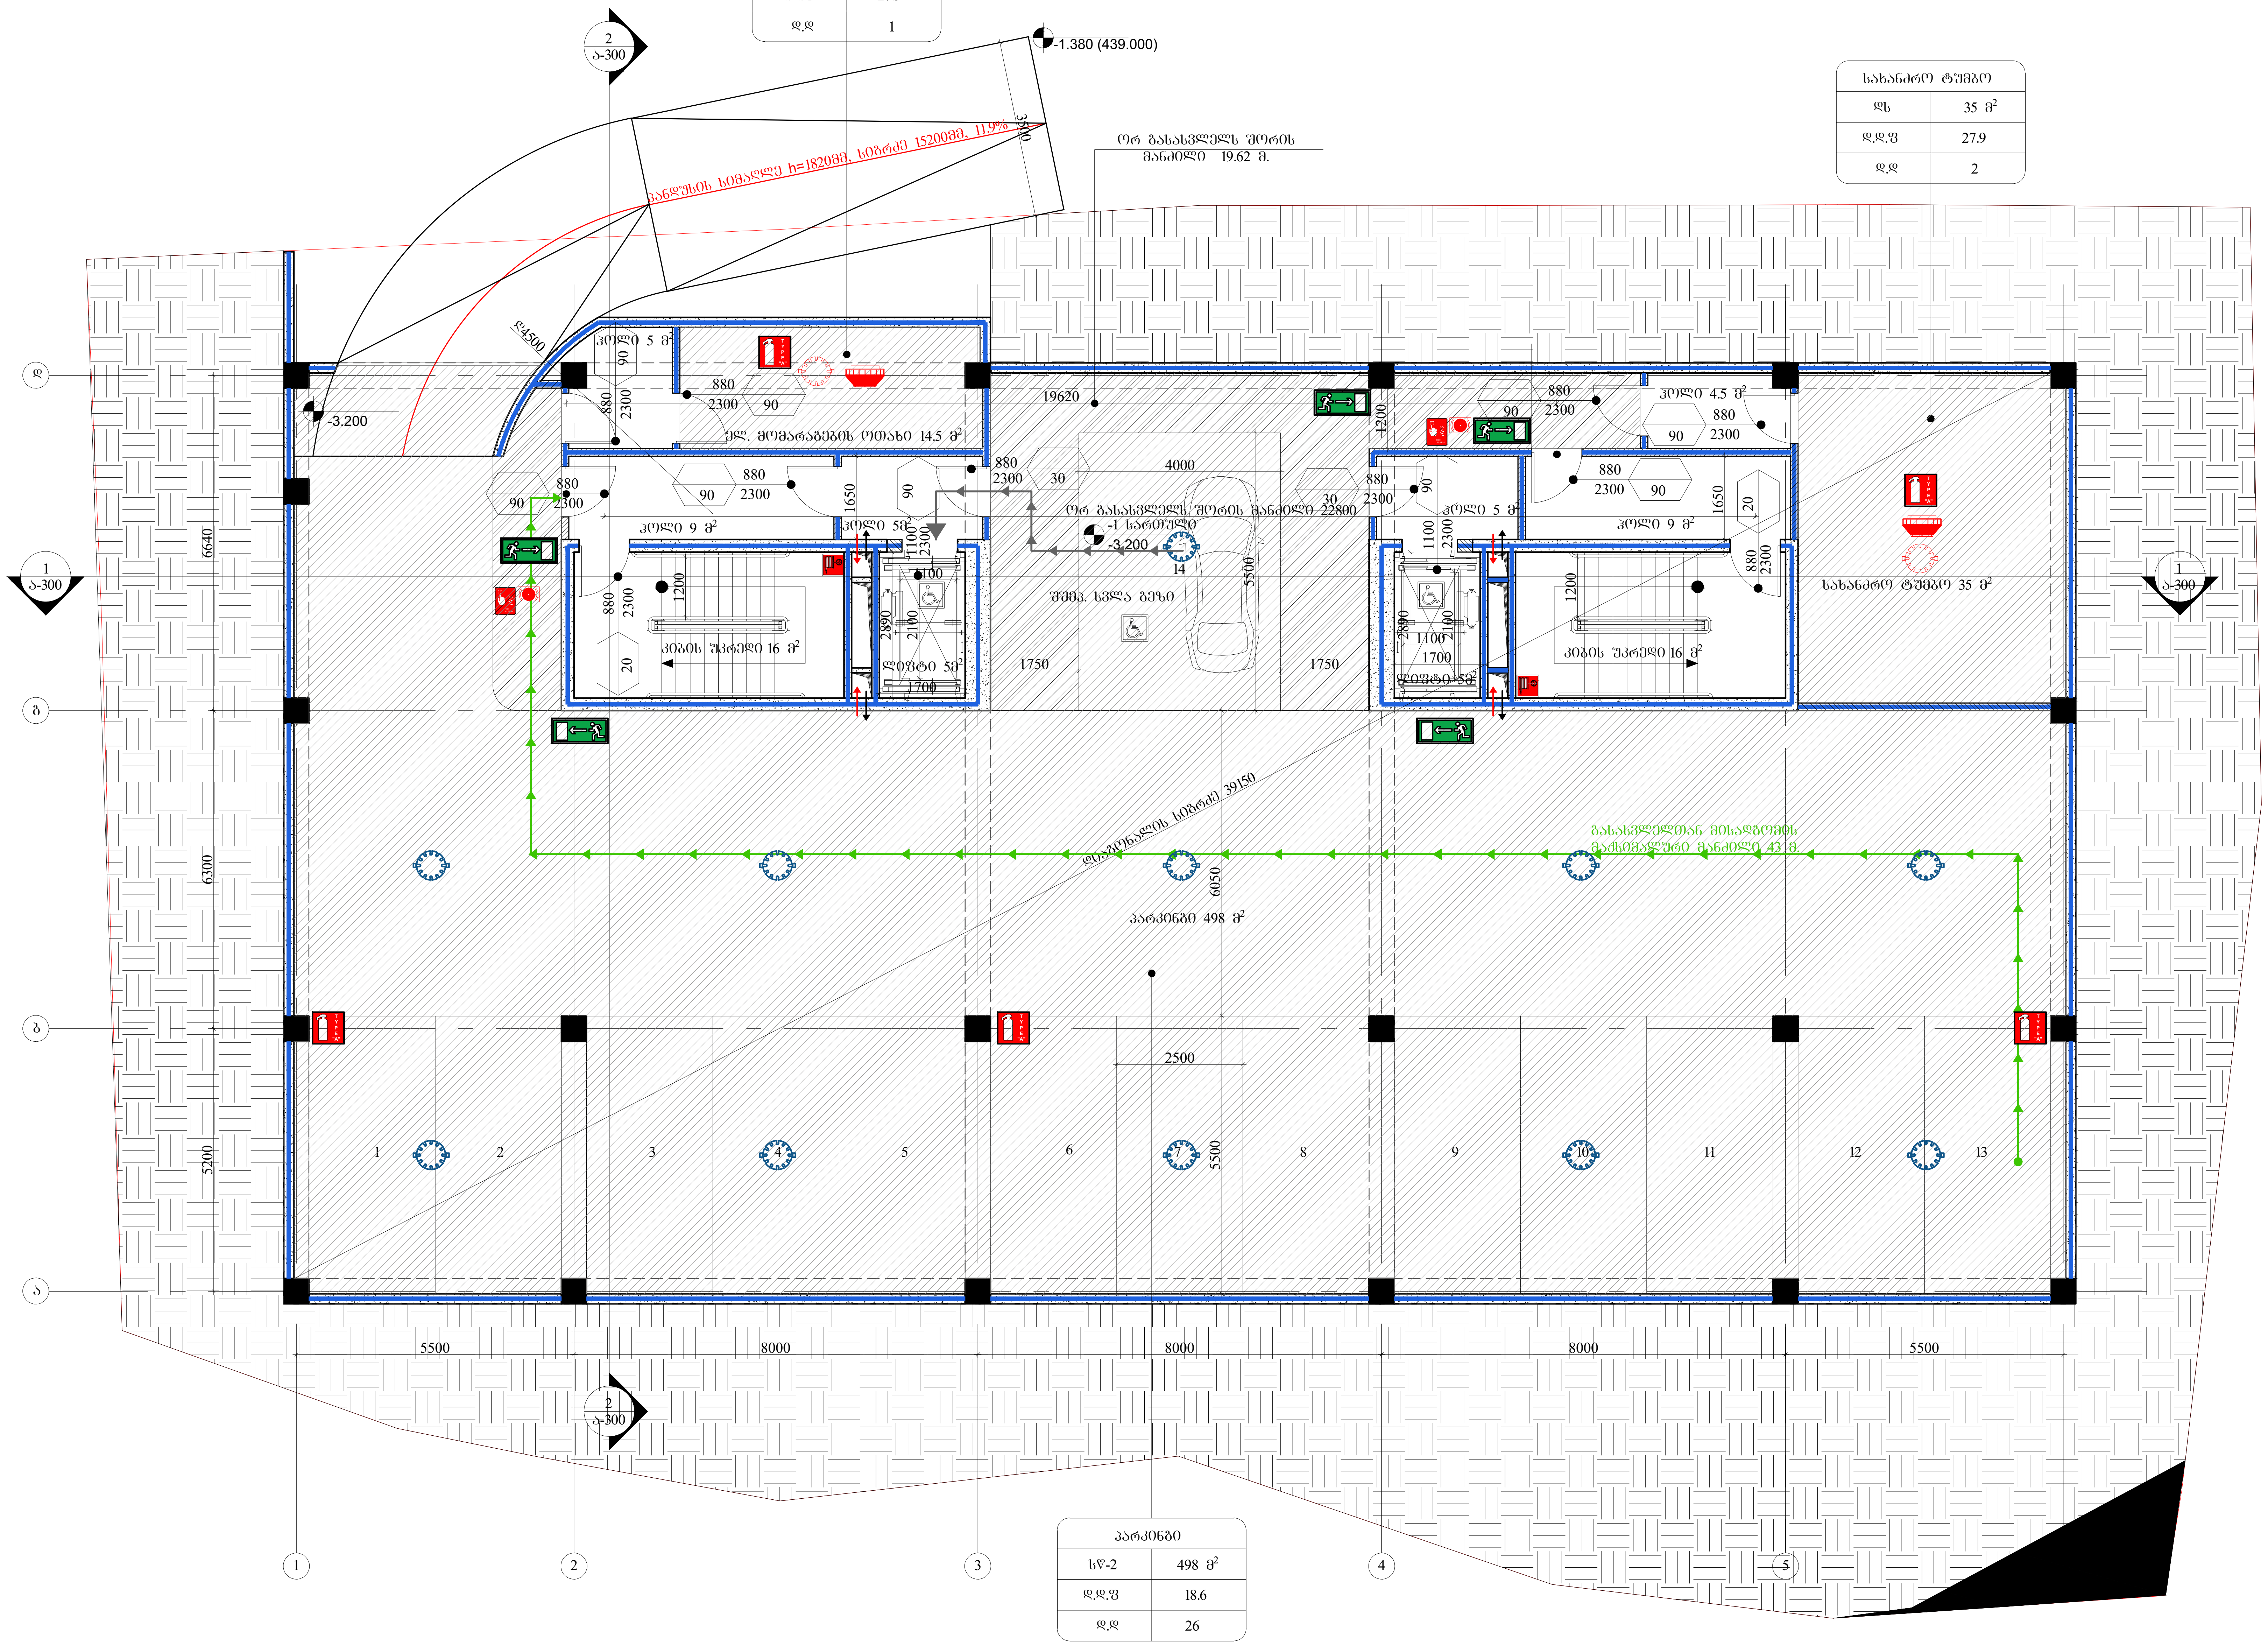

პარკინგი	
სწ-2	498 მ²
დ.დ.ფ	18.6
დ.დ	26

ARCHITECTURE
NEO-A
CONSULTING

საპროქტო გუნდი

არქიტექტორი	ნ.ჩხაიძე	
არქიტექტორი	ლ.ხუნდაძე	
არქიტექტორი	ე.პაპიაშვილი	
არქიტექტორი	მ.ხიმშიაშვილი	

რევიზია

თარიღი	ნომერი	აღწერა

პროექტი

ქუთაისის ქ №19
მრავალბინიანი საცხოვრებელი სახლის
პროექტი

ნახაზი

1 სართულის გეგმა
-3.300 ნიშნულზე

მასშტაბი	ფორმატი	თარიღი
1:150	A3	24.09.2019

სტადია	სქემატური პროექტი	ფურცელი ა-100
ფაილის სპეც.	DWG	

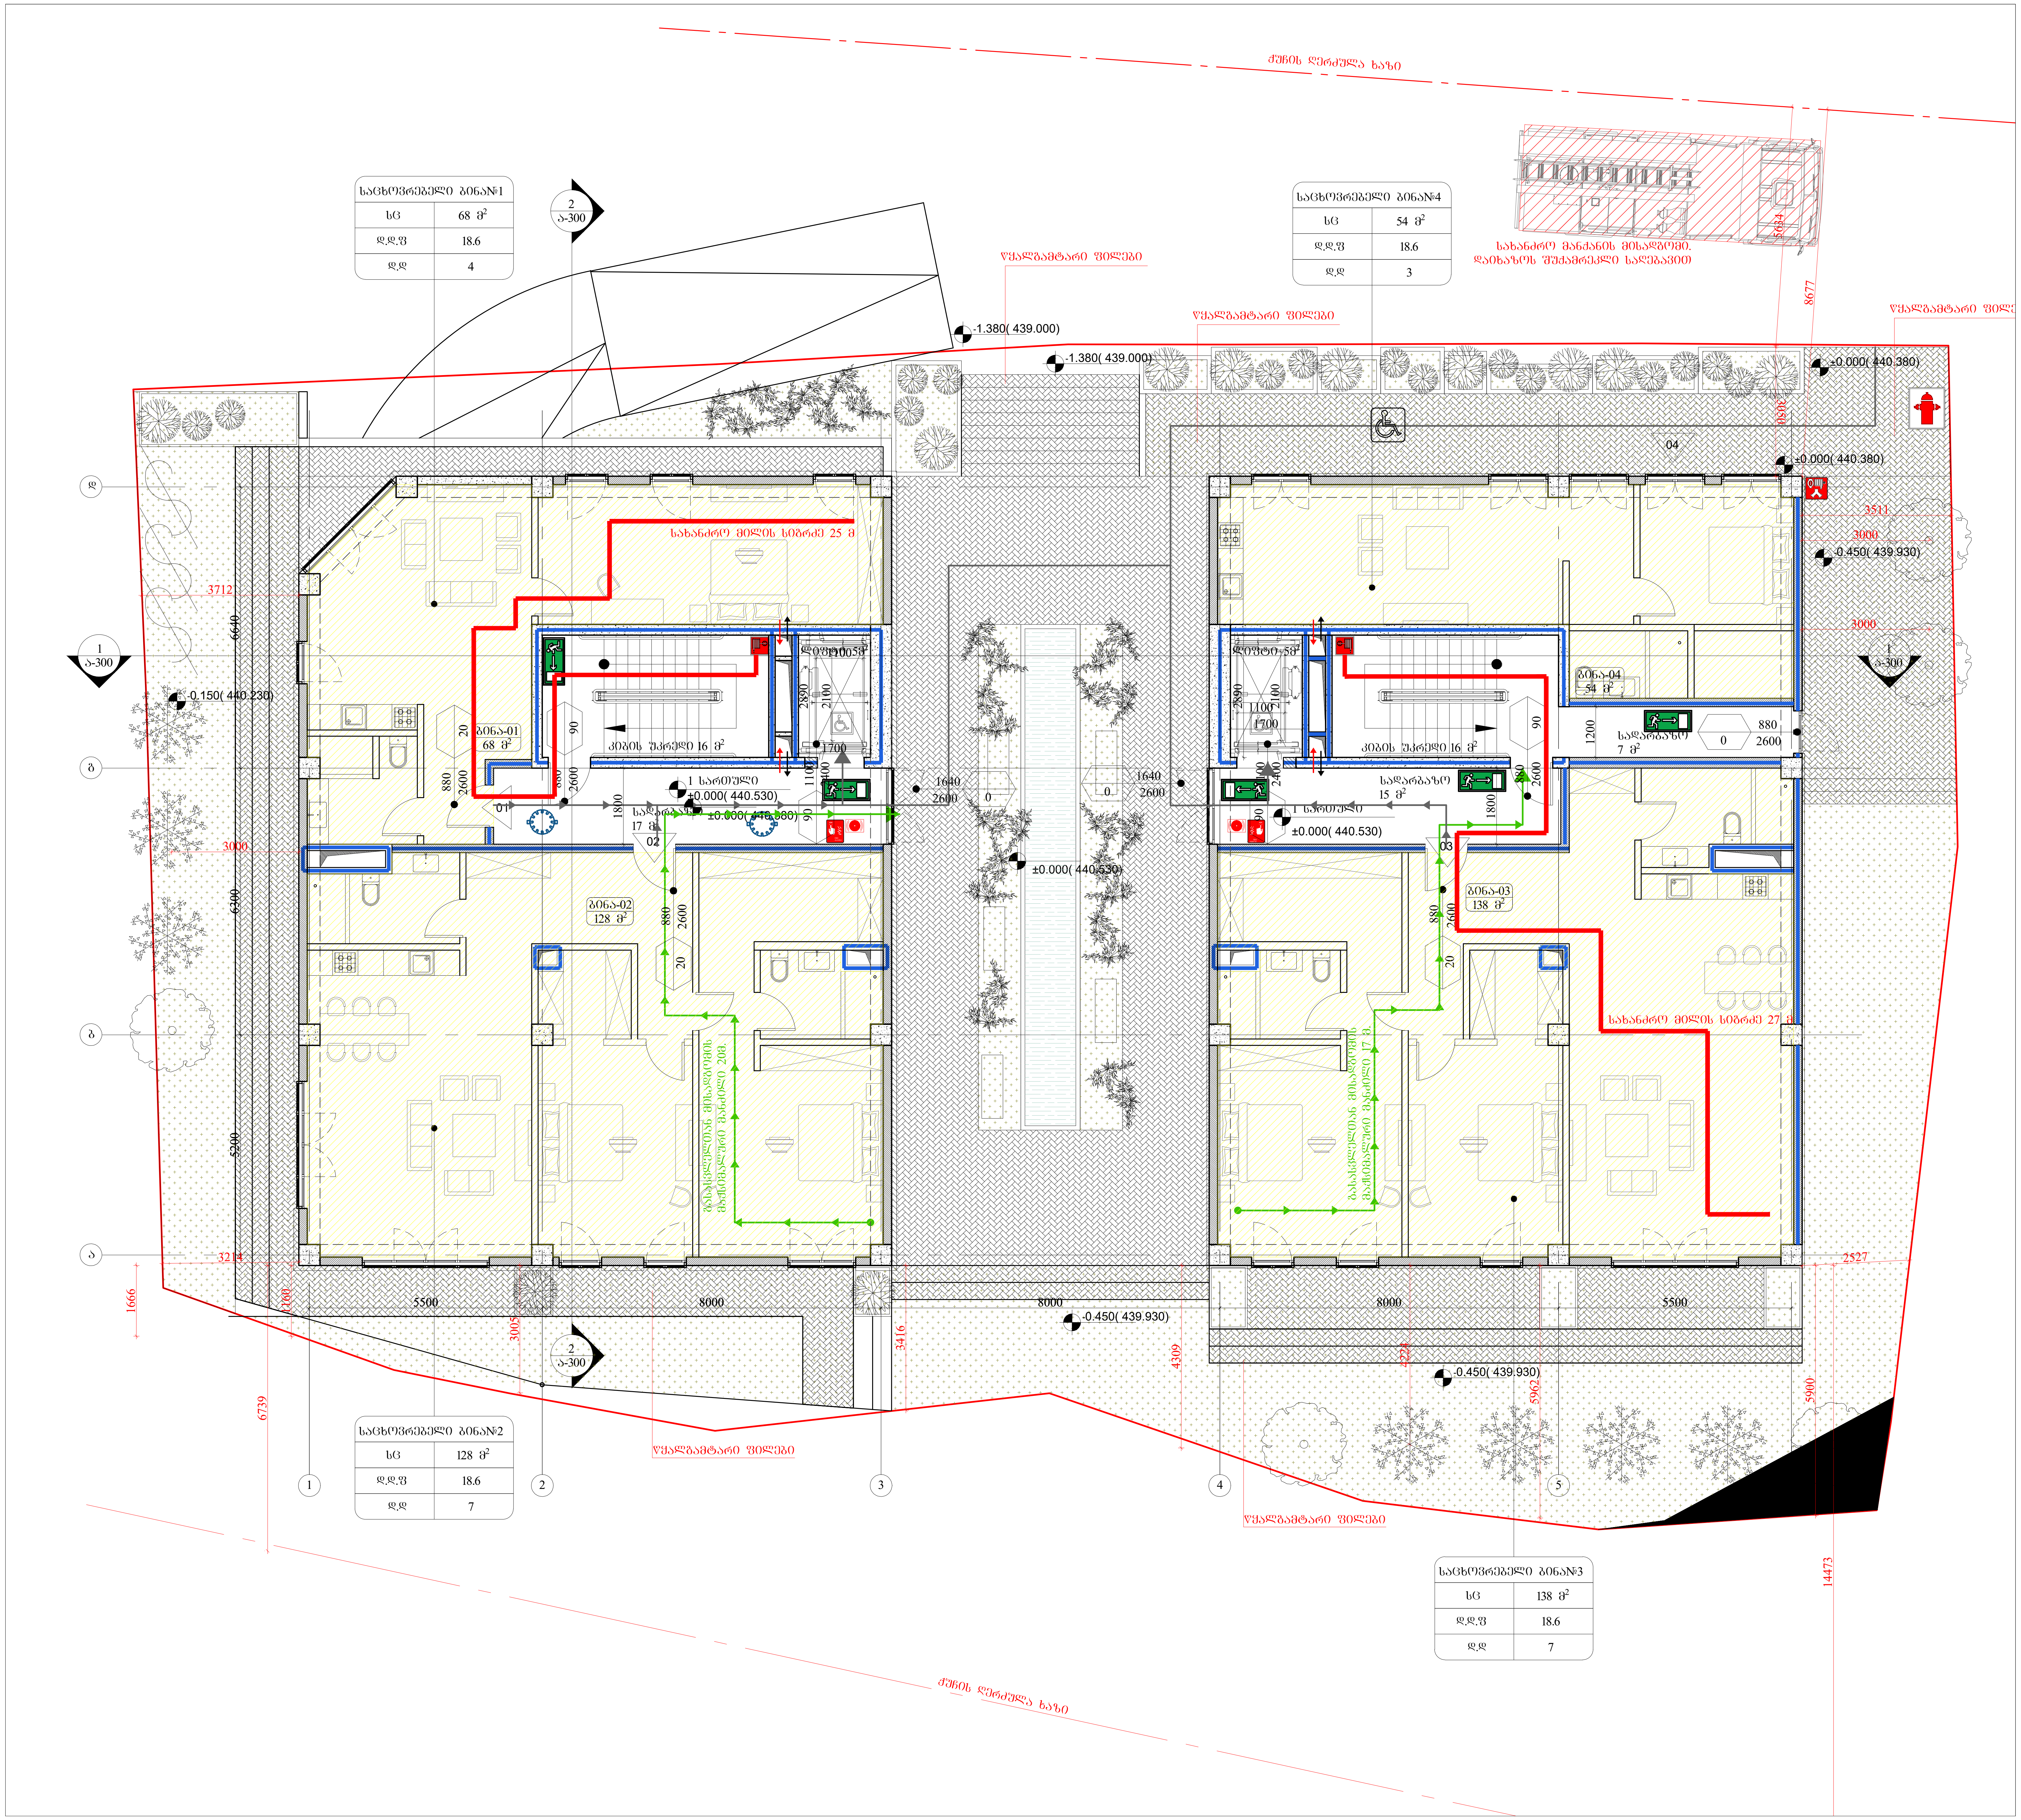

საპროექტო ჯგუფი

არქიტექტორი	ნ.ჩხაიძე	
არქიტექტორი	ლ.ხუნდაძე	
არქიტექტორი	ე.კაკიაშვილი	
არქიტექტორი	მ.ხიმშიაშვილი	

რევიზია

თარიღი	ნომერი	აღწერა

პროექტი

მრავალბინიანი საცხოვრებელი სახლის პროექტი

ნახაზი

I სართულის გეგმა
±0.000 ნიშნულზე

მასშტაბი	ფორმატი	თარიღი
1:150	A3	24.09.2019

სტადია: სქემატური პროექტი

ფაილის სახე.: DWG

ფურცელი: ა-101

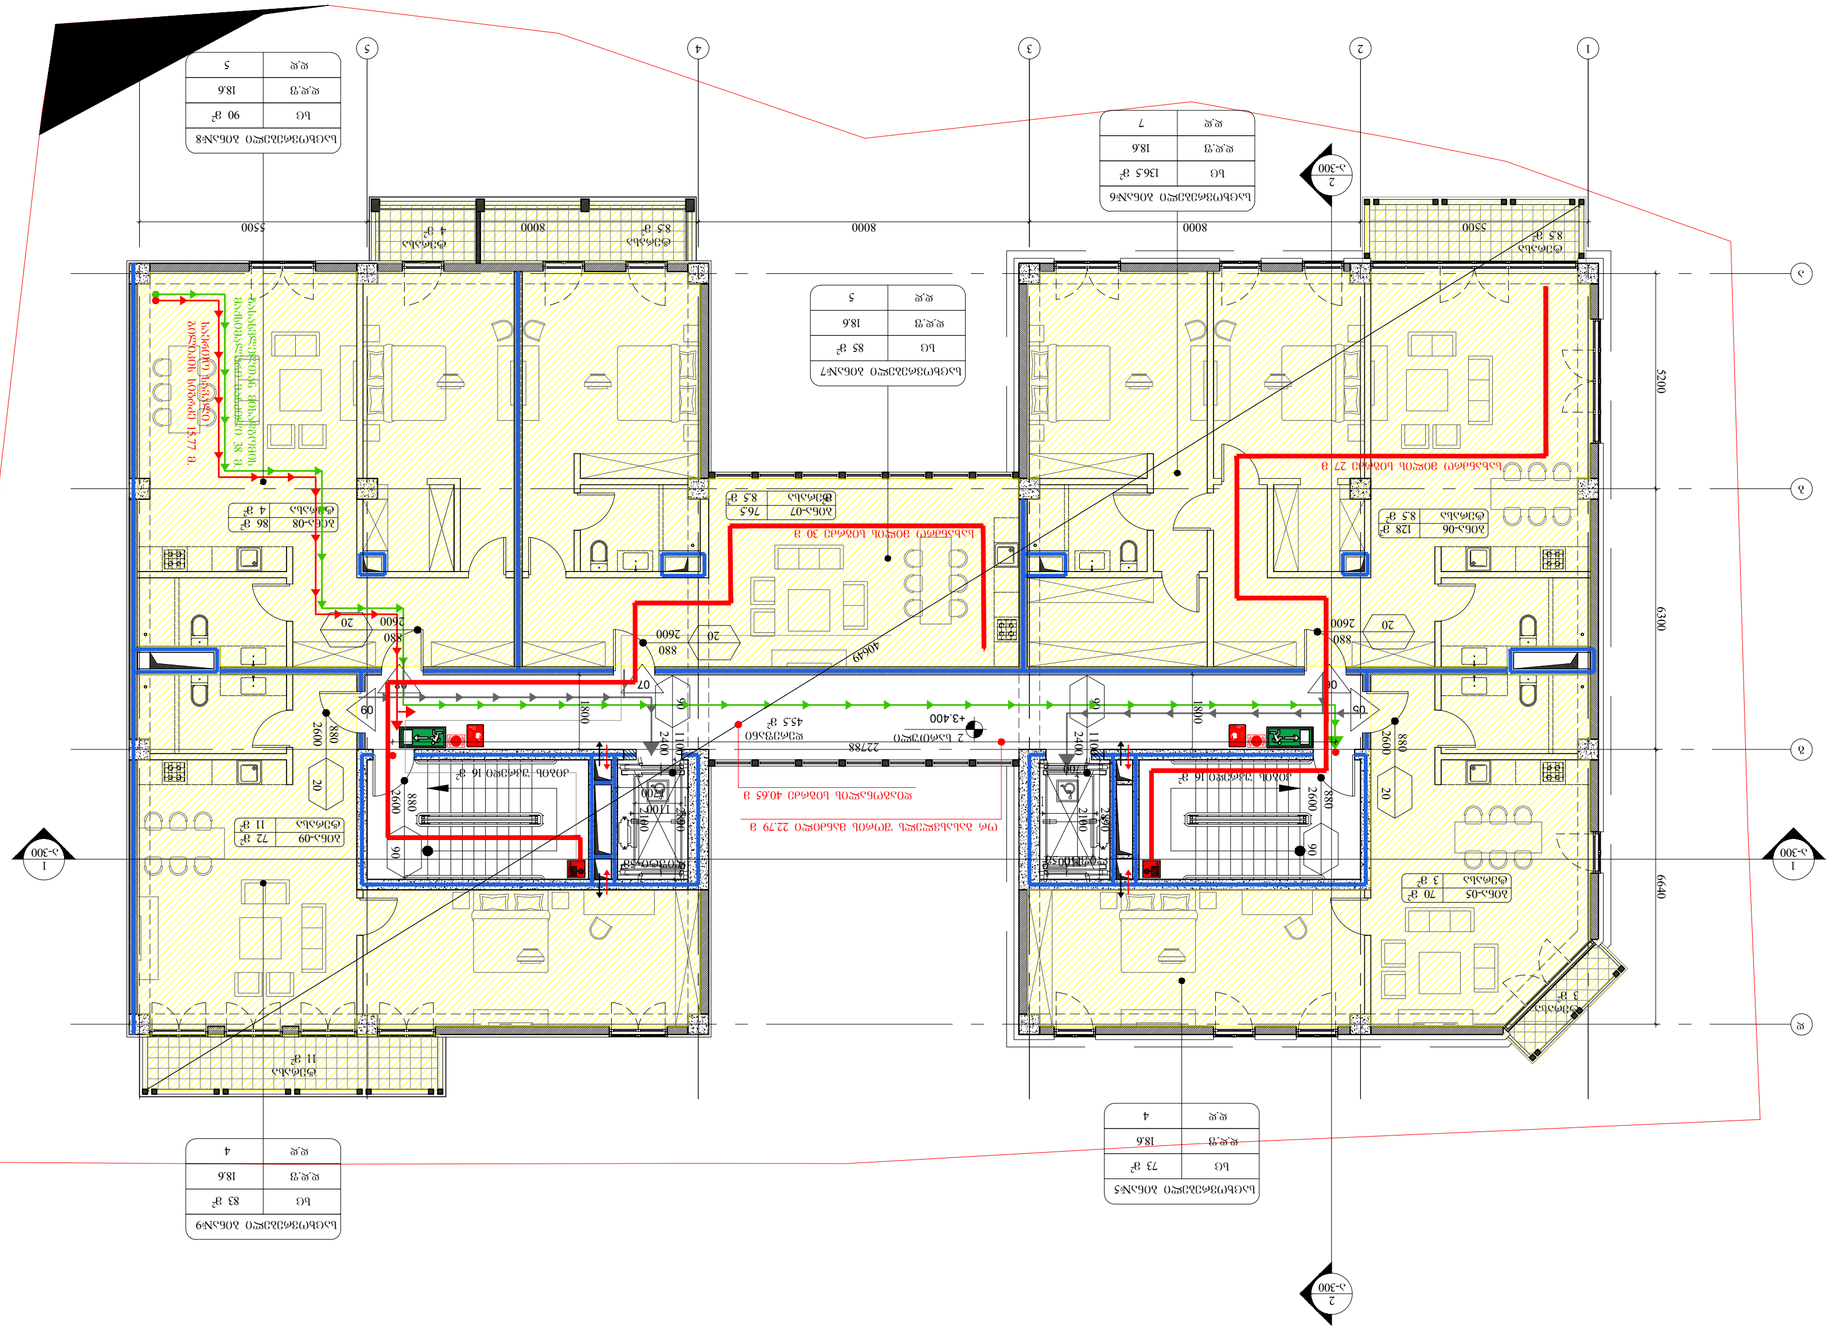
1
2
3
4
5

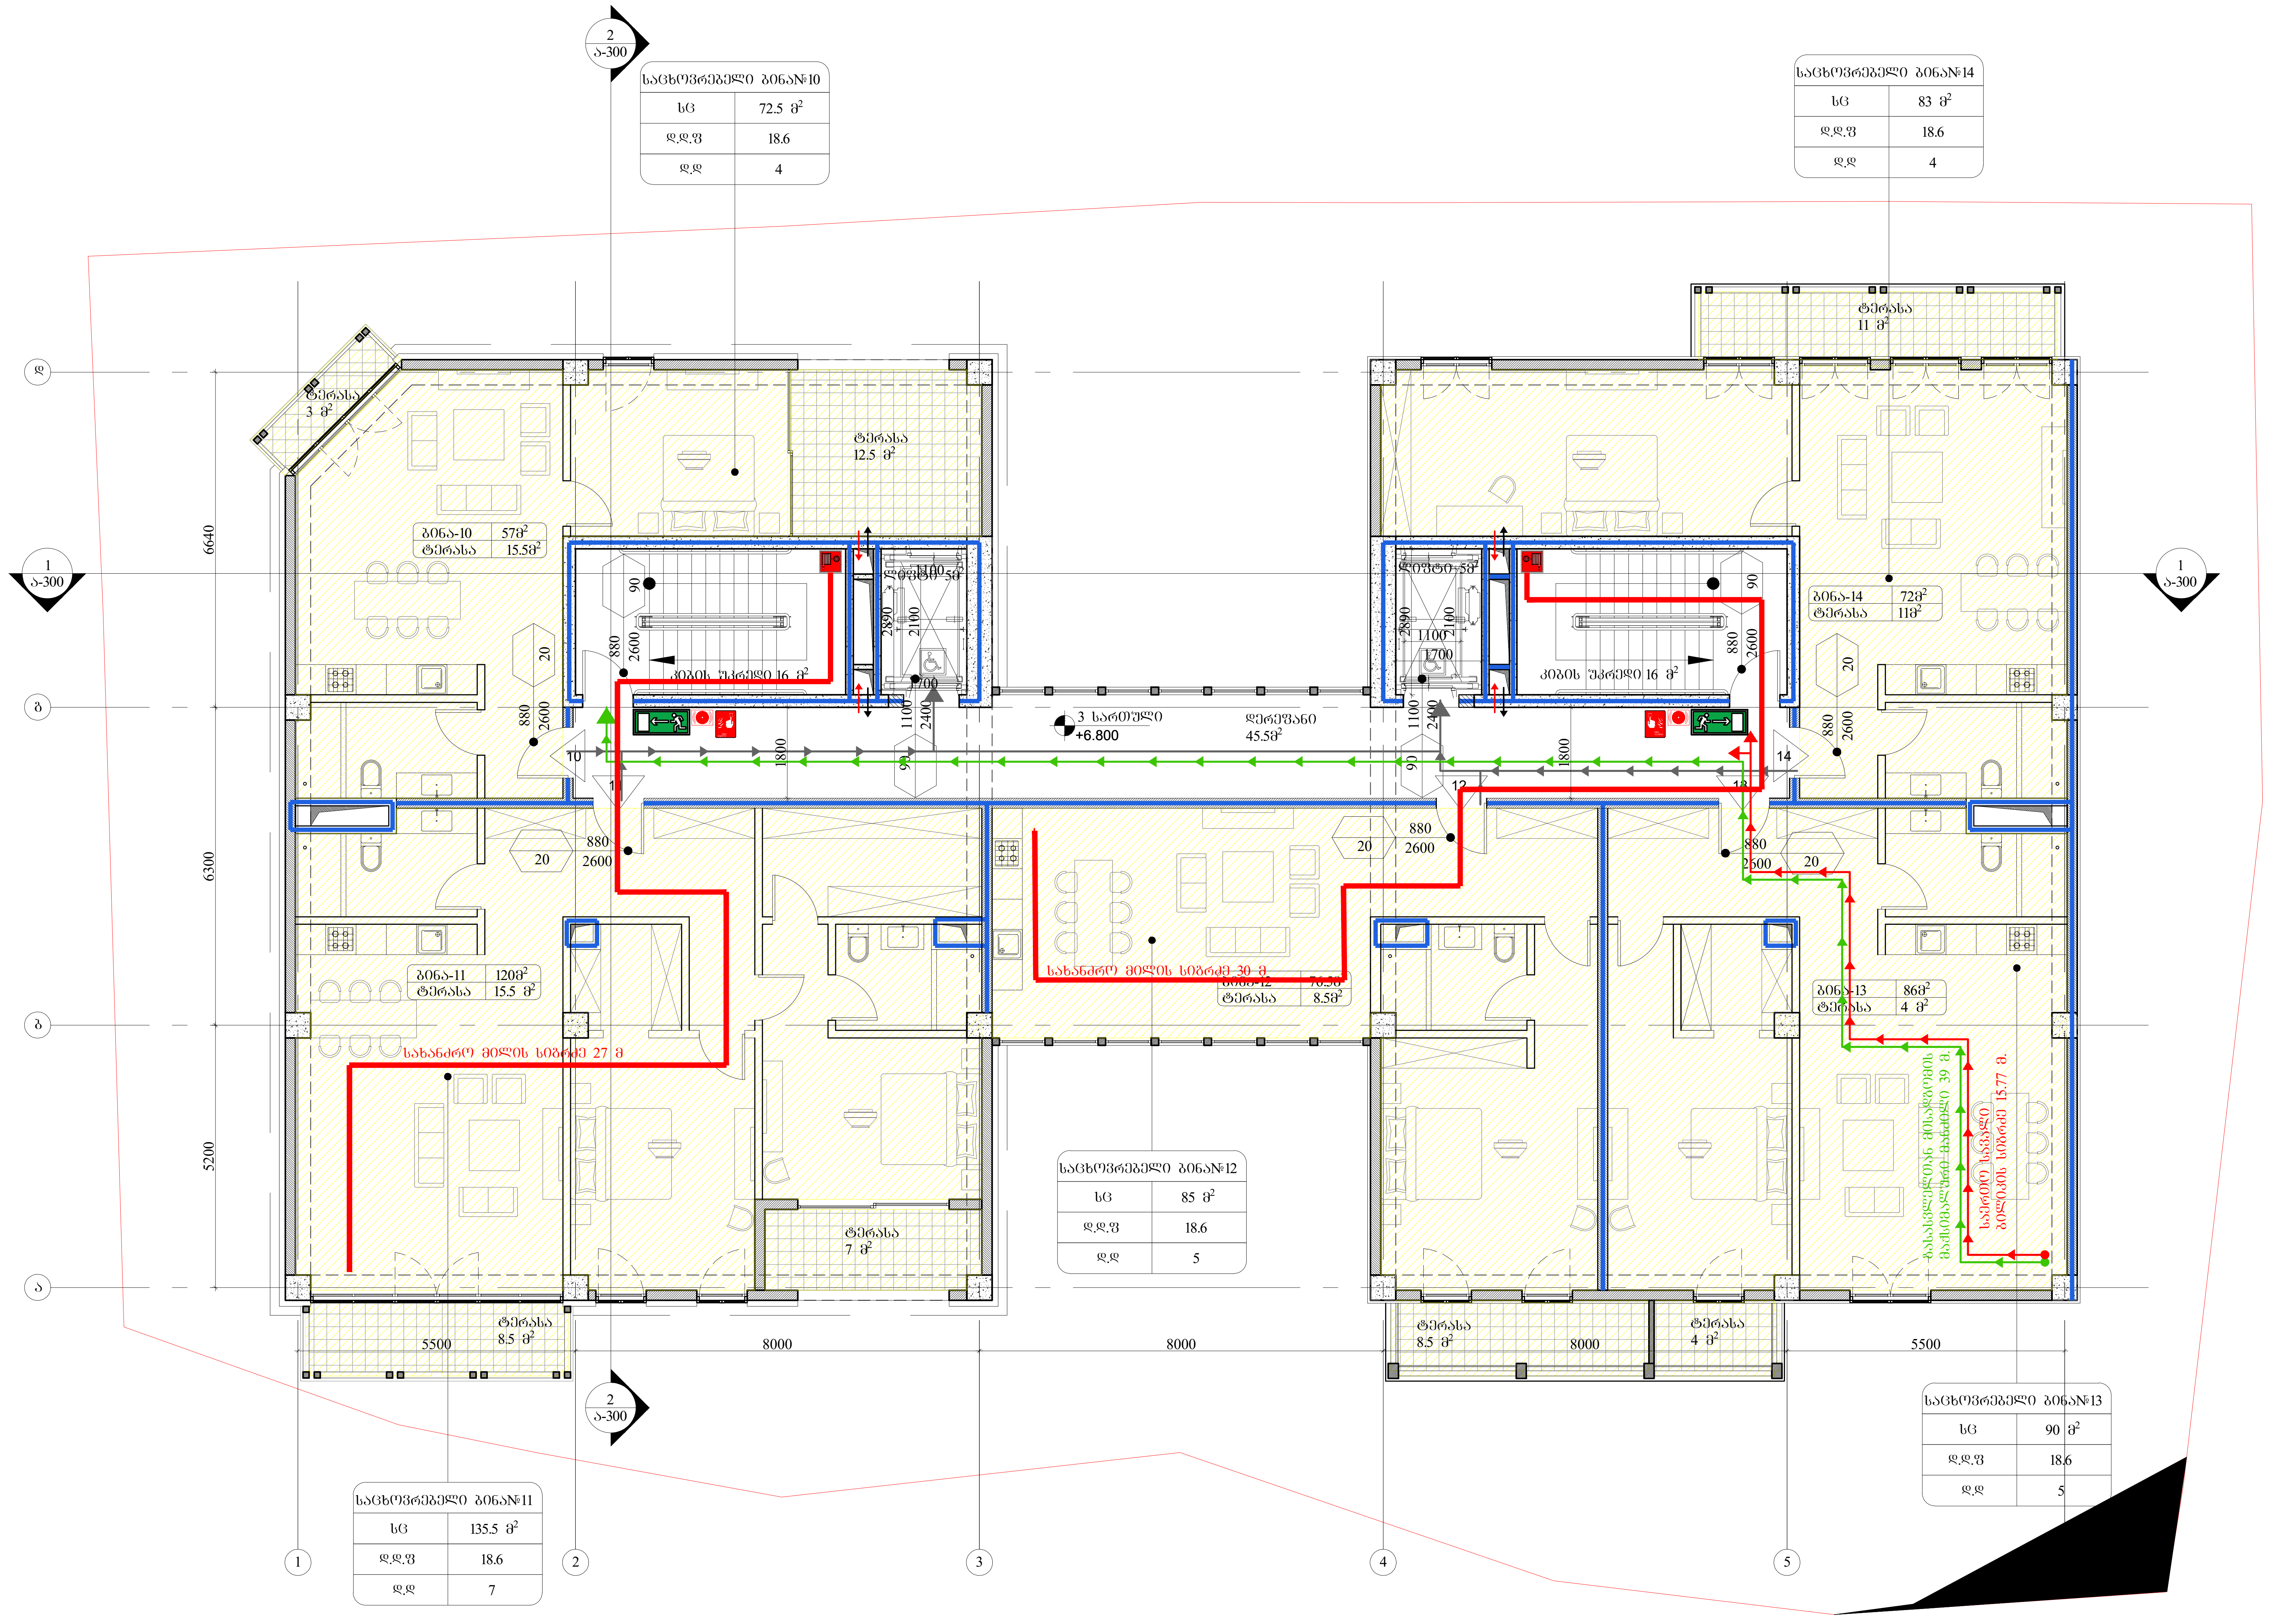

ARCHITECTURE NEO-A CONSULTING

საპროექტო ჯგუფი

არქიტექტორი	ნ.ჩხაიძე	
არქიტექტორი	ლ.ხუნდაძე	
არქიტექტორი	ე.კაპიაშვილი	
არქიტექტორი	მ.ხიზრიაშვილი	

რევიზია

თარიღი	ნომერი	აღწერა

პროექტი

კუმისის ქ №19
მრავალბინიანი საცხოვრებელი სახლის
პროექტი

ნახაზი

III სართულის გეგმა
+6.600 ნიშნულზე

მასშტაბი	ფორმატი	თარიღი
1:150	A3	24.09.2019

სტადია: სქემატური პროექტი

ფაილის სპეც.: DWG

ფურცელი: ა-103

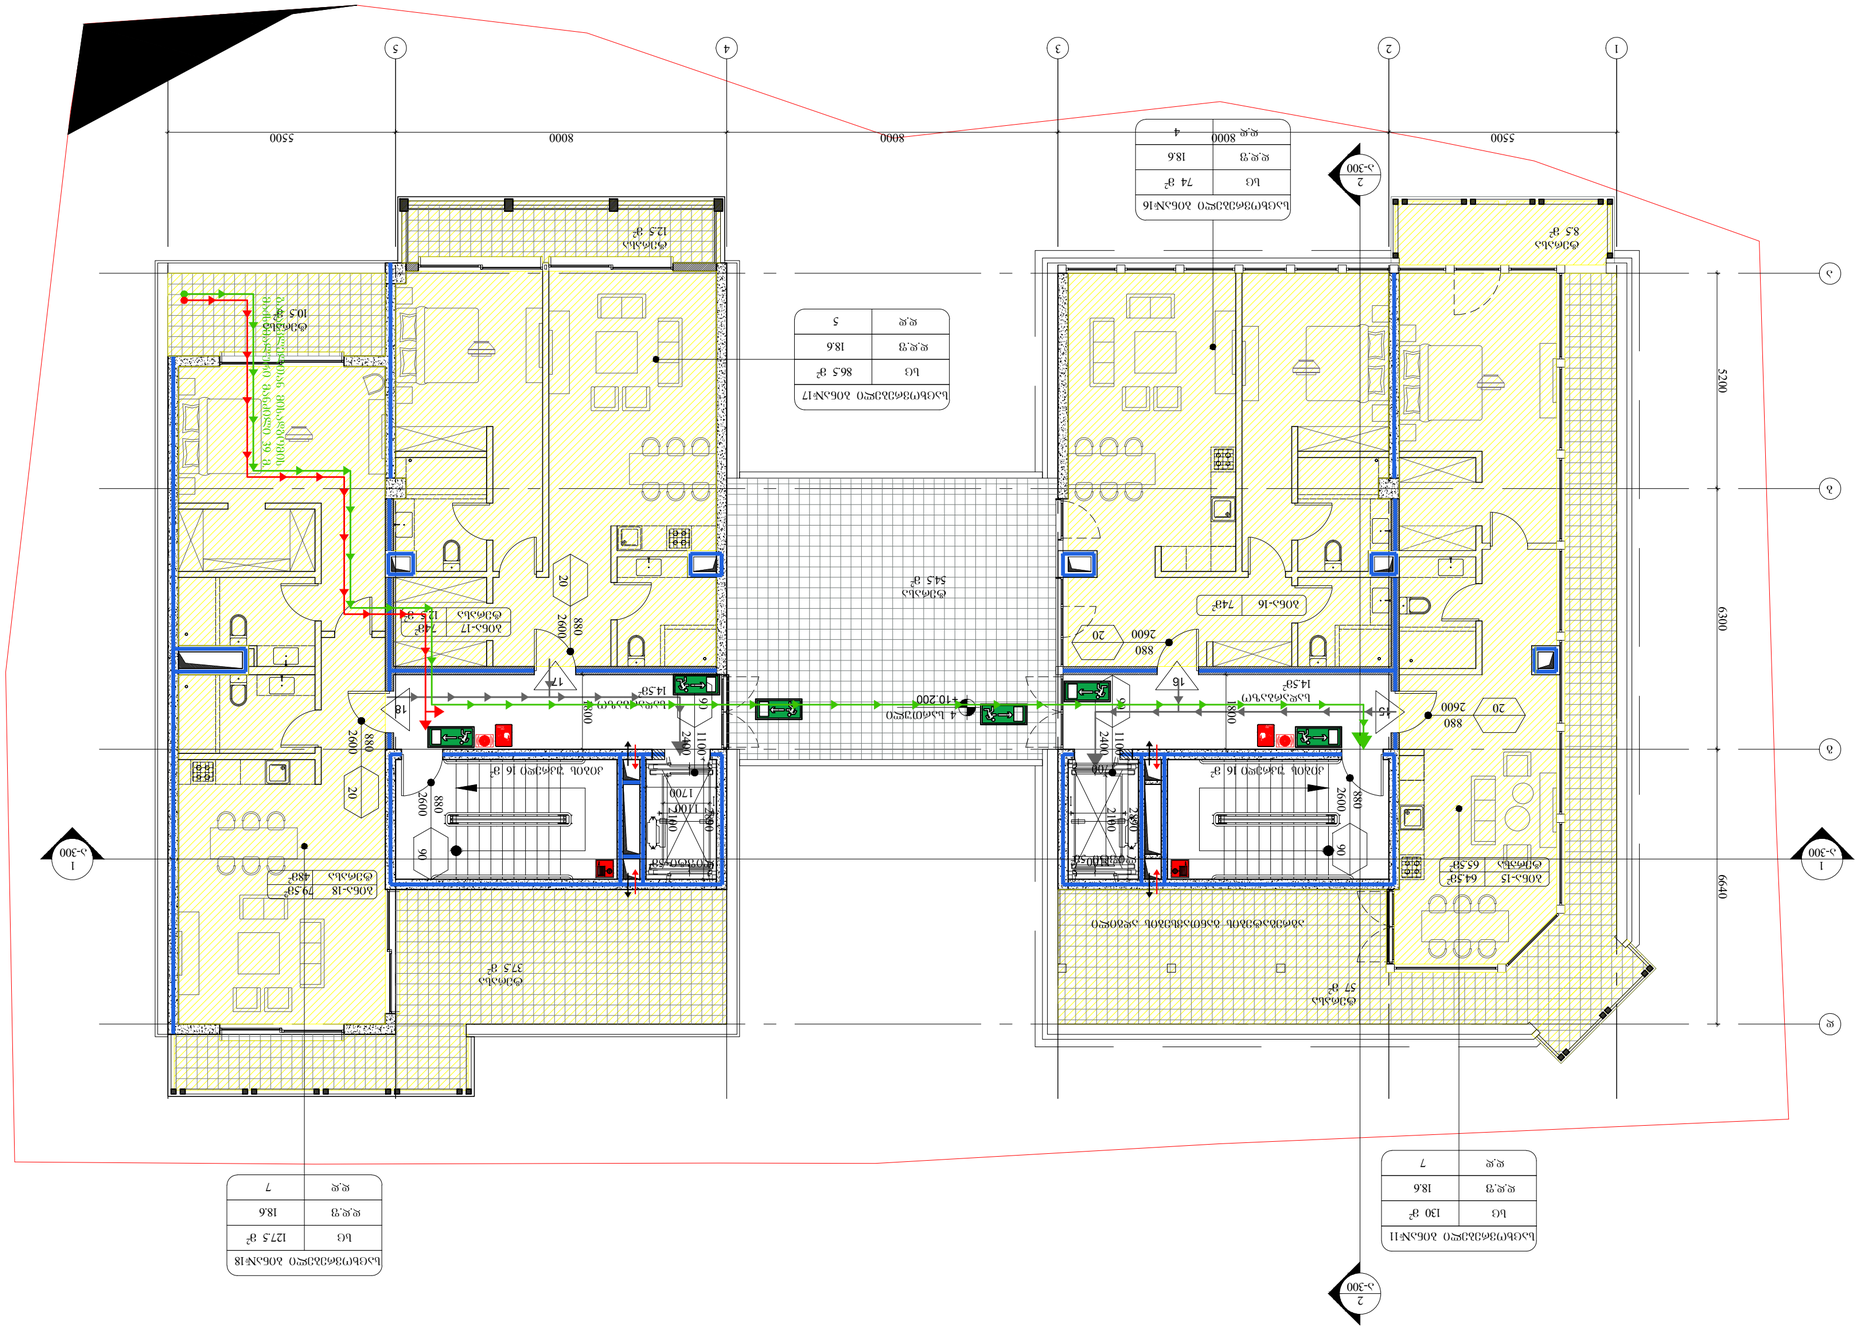
1
2
3
4
5
5500
8000
8000
5500
5200
6300
6640
А-300
1
2
А-300

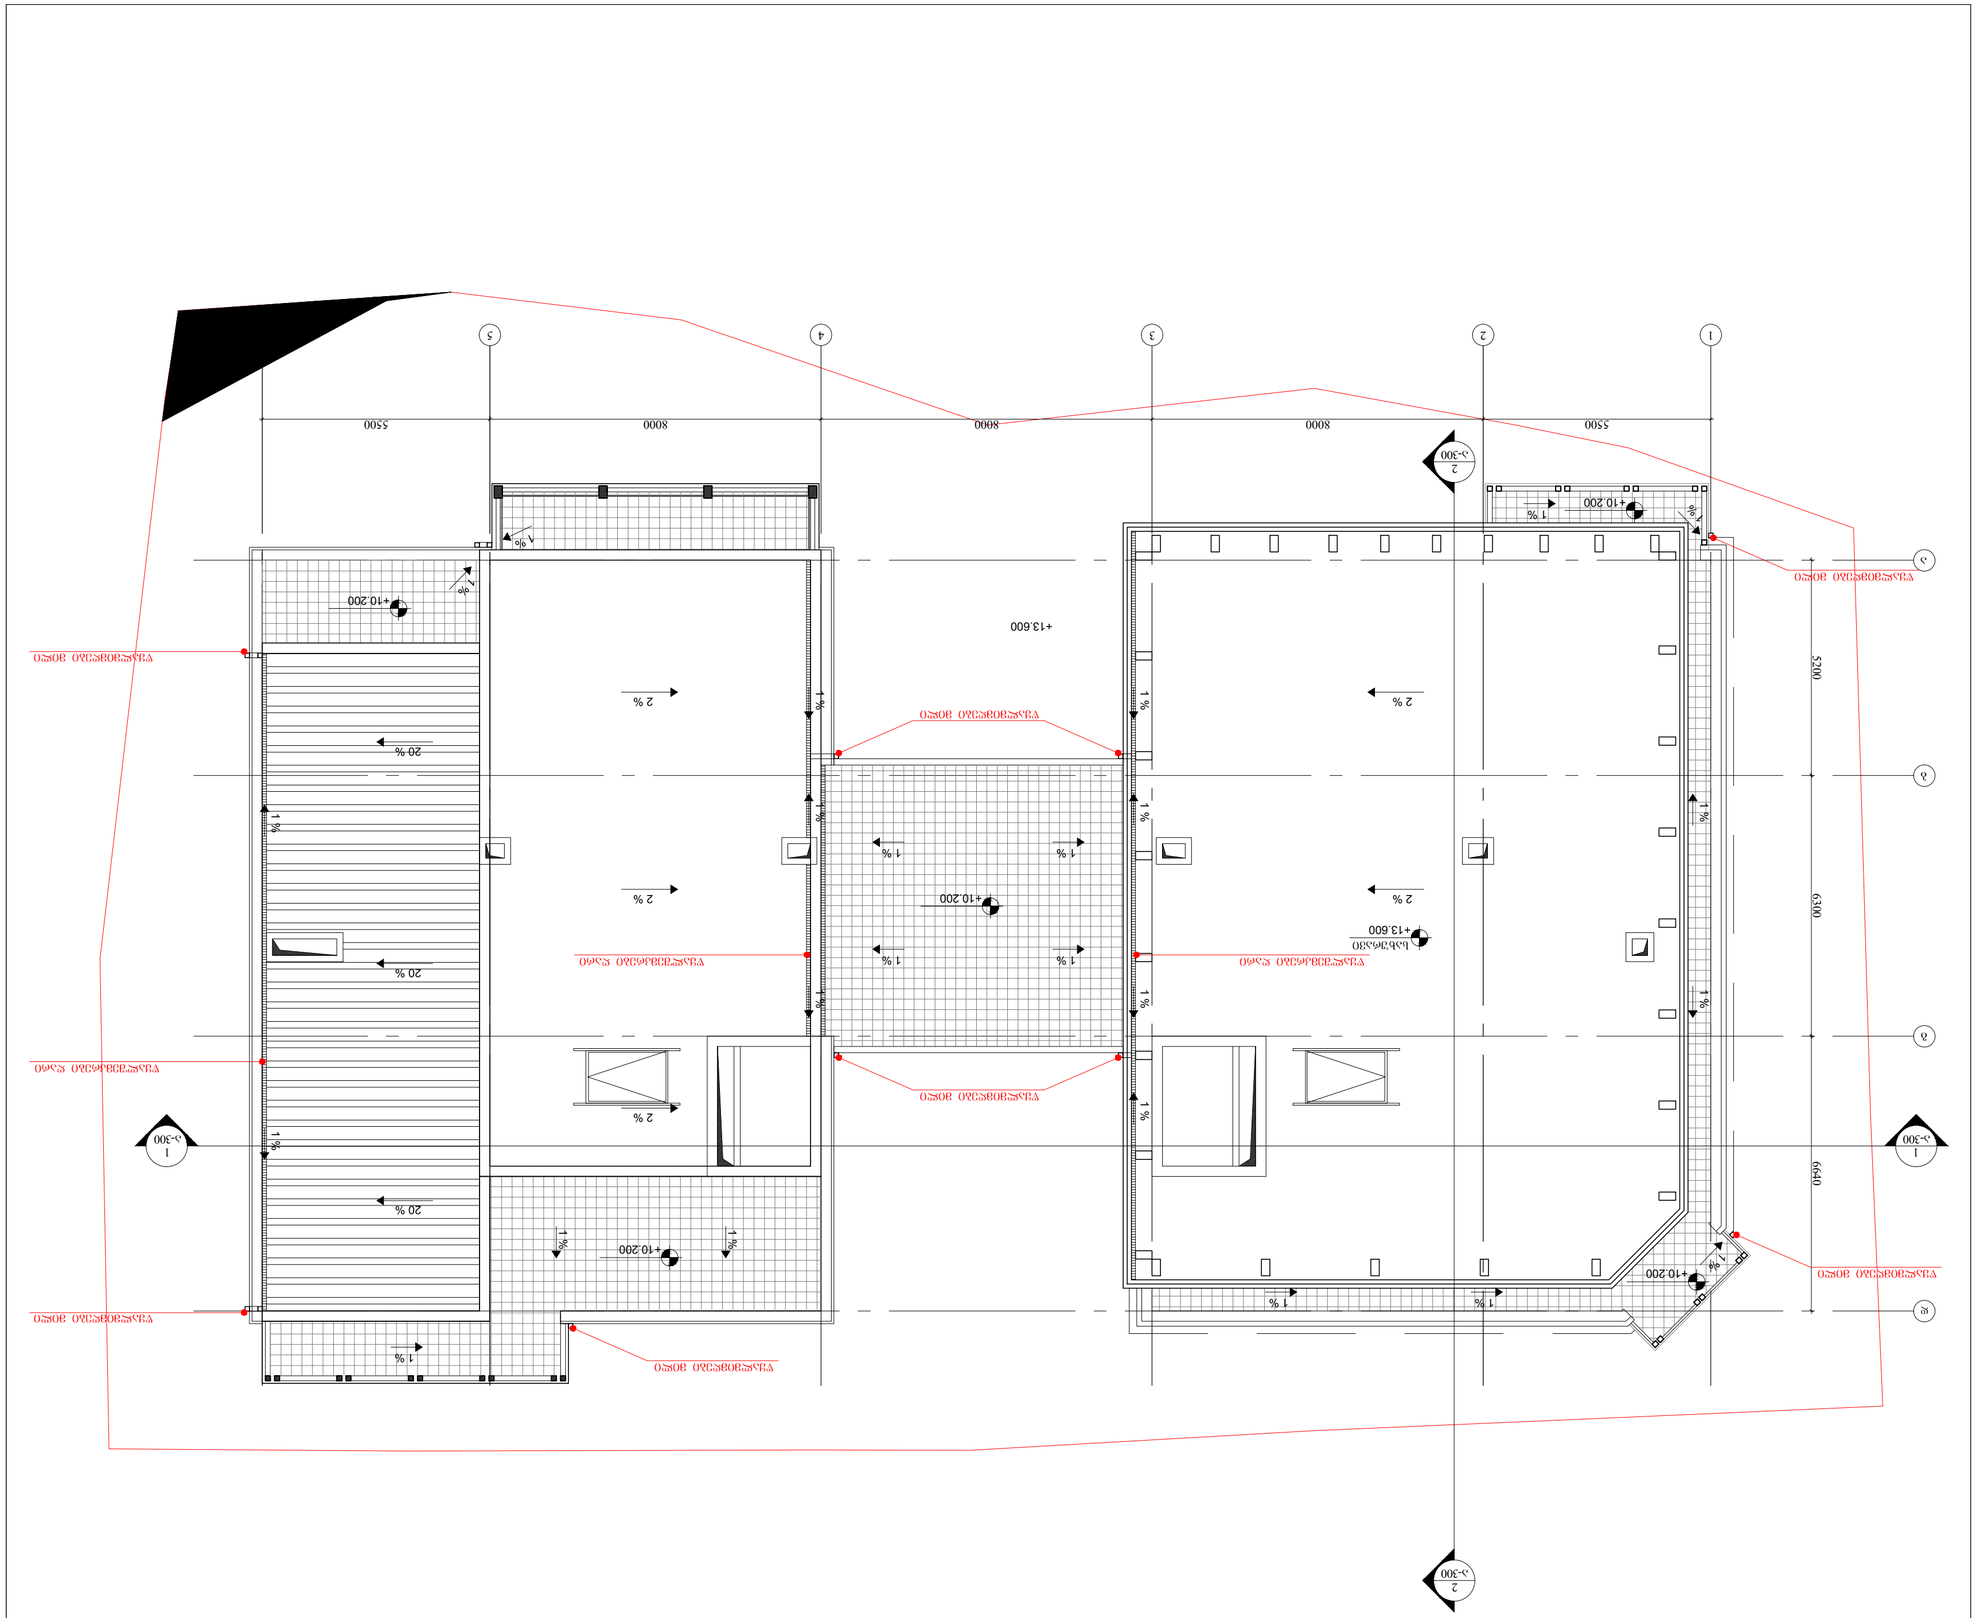
1
2
3
4
5
8000
8000
8000
5500
5500
+13.600
+10.200
+10.200
+10.200
+10.200
+10.200
+13.600
20 %
20 %
20 %
2 %
2 %
2 %
2 %
1 %
1 %
1