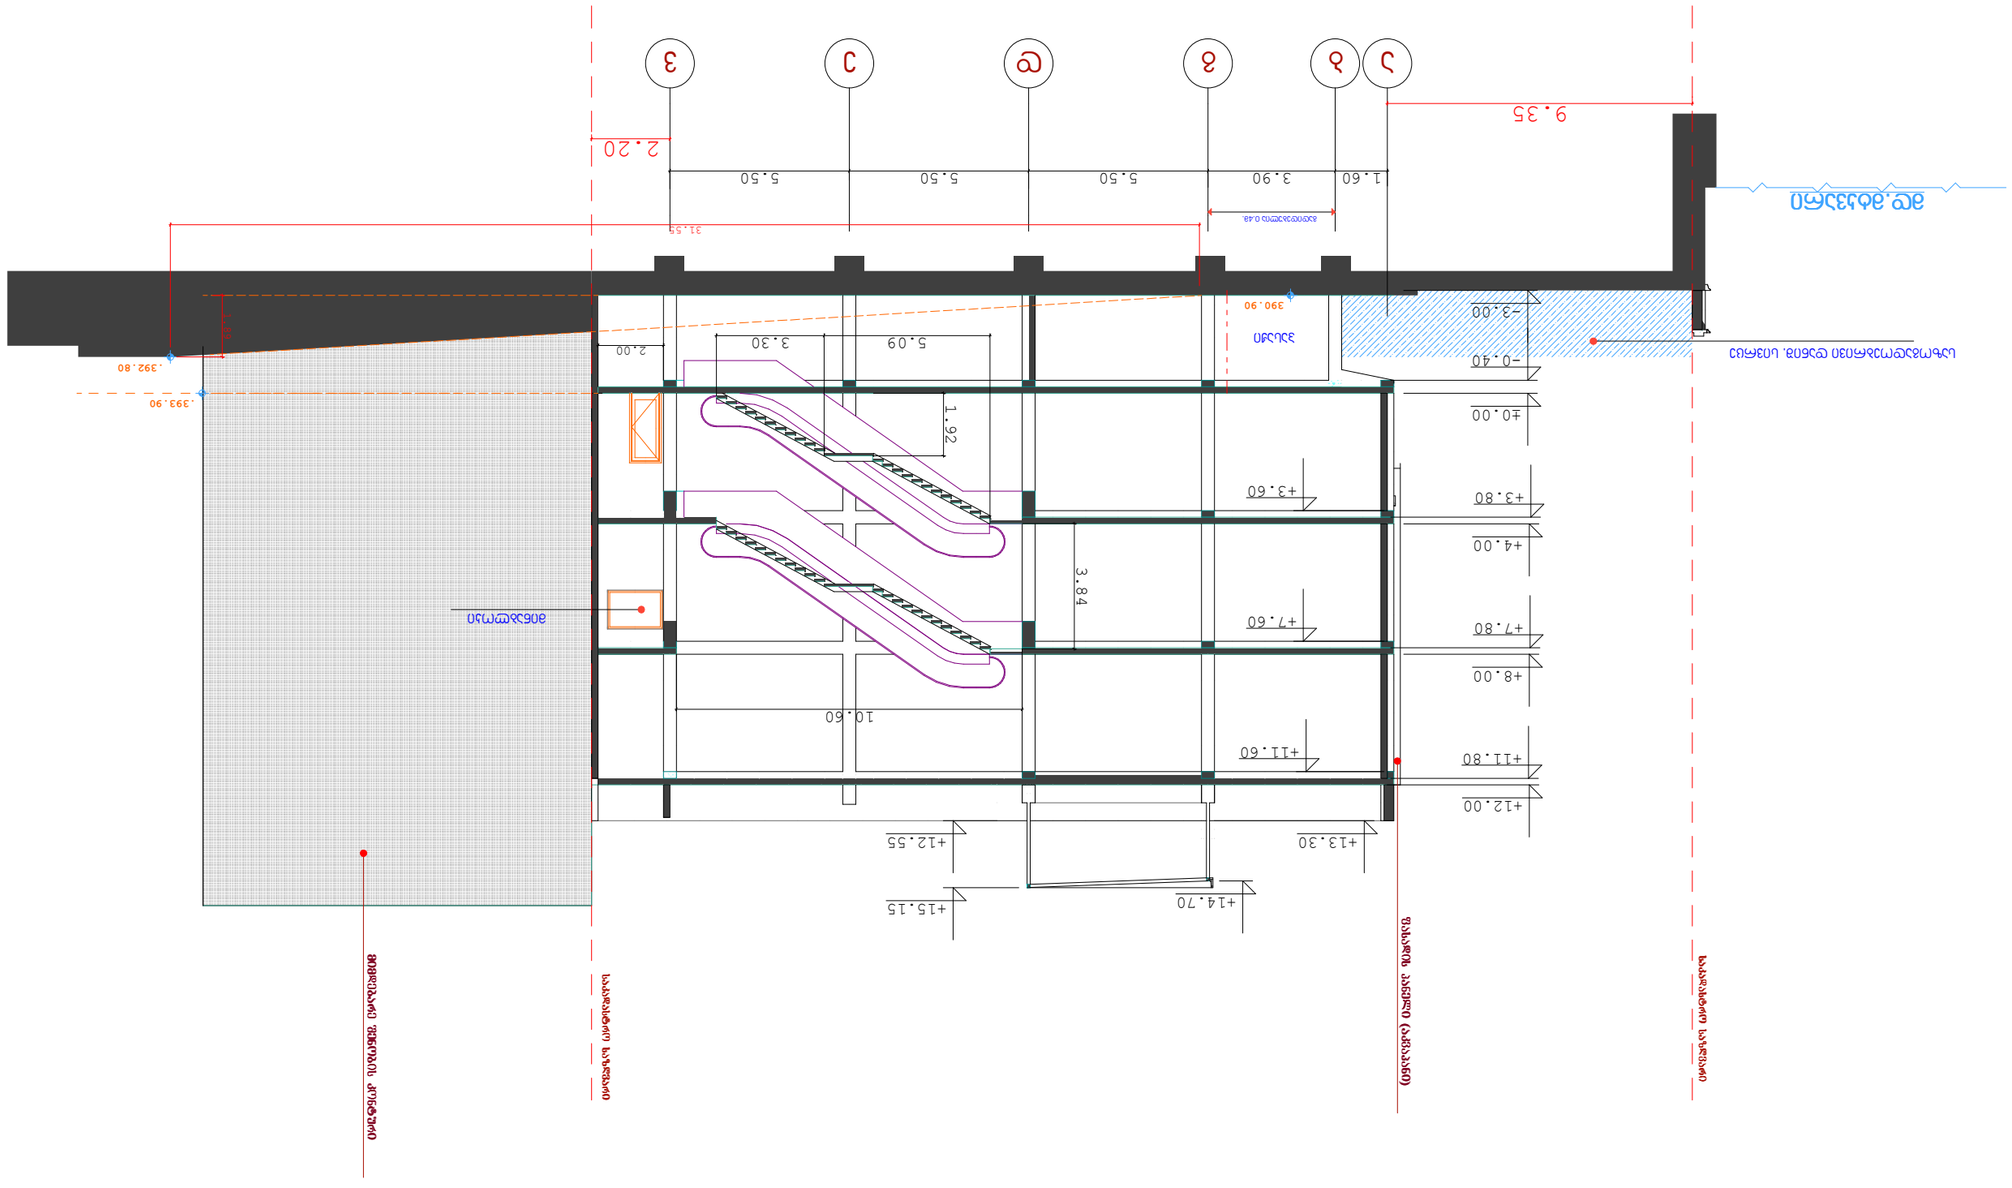
3 2 1 ა ბ გ დ ე ვ ზ თ ი კ ლ მ ნ
9.35
2.20
1.60
3.90
5.50
5.50
5.50
5.09
3.30
2.00
1.92
3.84
10.60
31.55
390.90
392.80
393.90
1.85
-3.00
-0.40
±0.00
+3.60
+3.80
+4.00
+7.60
+7.80
+8.00
+11.60
+11.80
+12.00
+12.55
+13.30
+14.70
+15.15

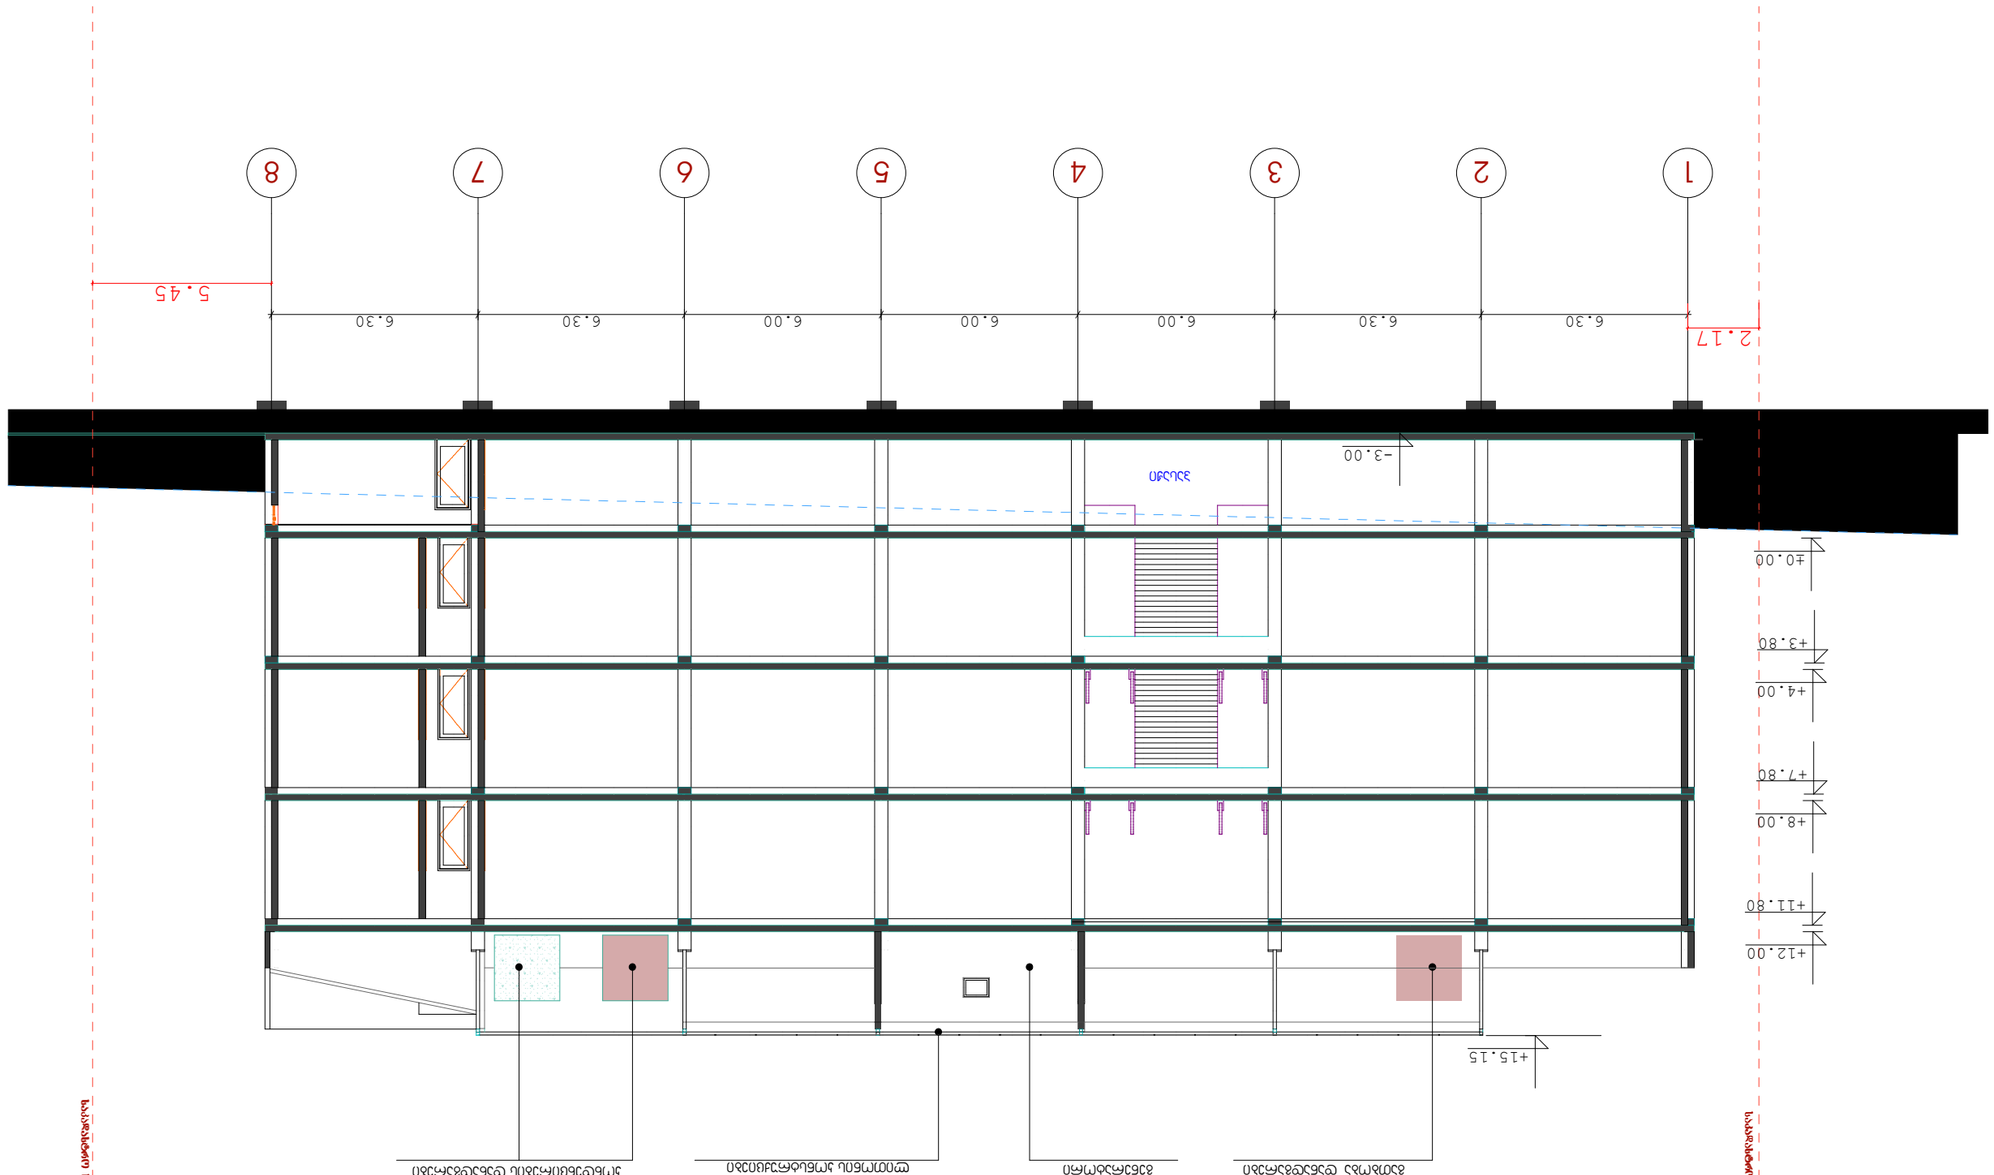



