
ჭრილი 1-1 ღერძებს შორის
მ. 1:100

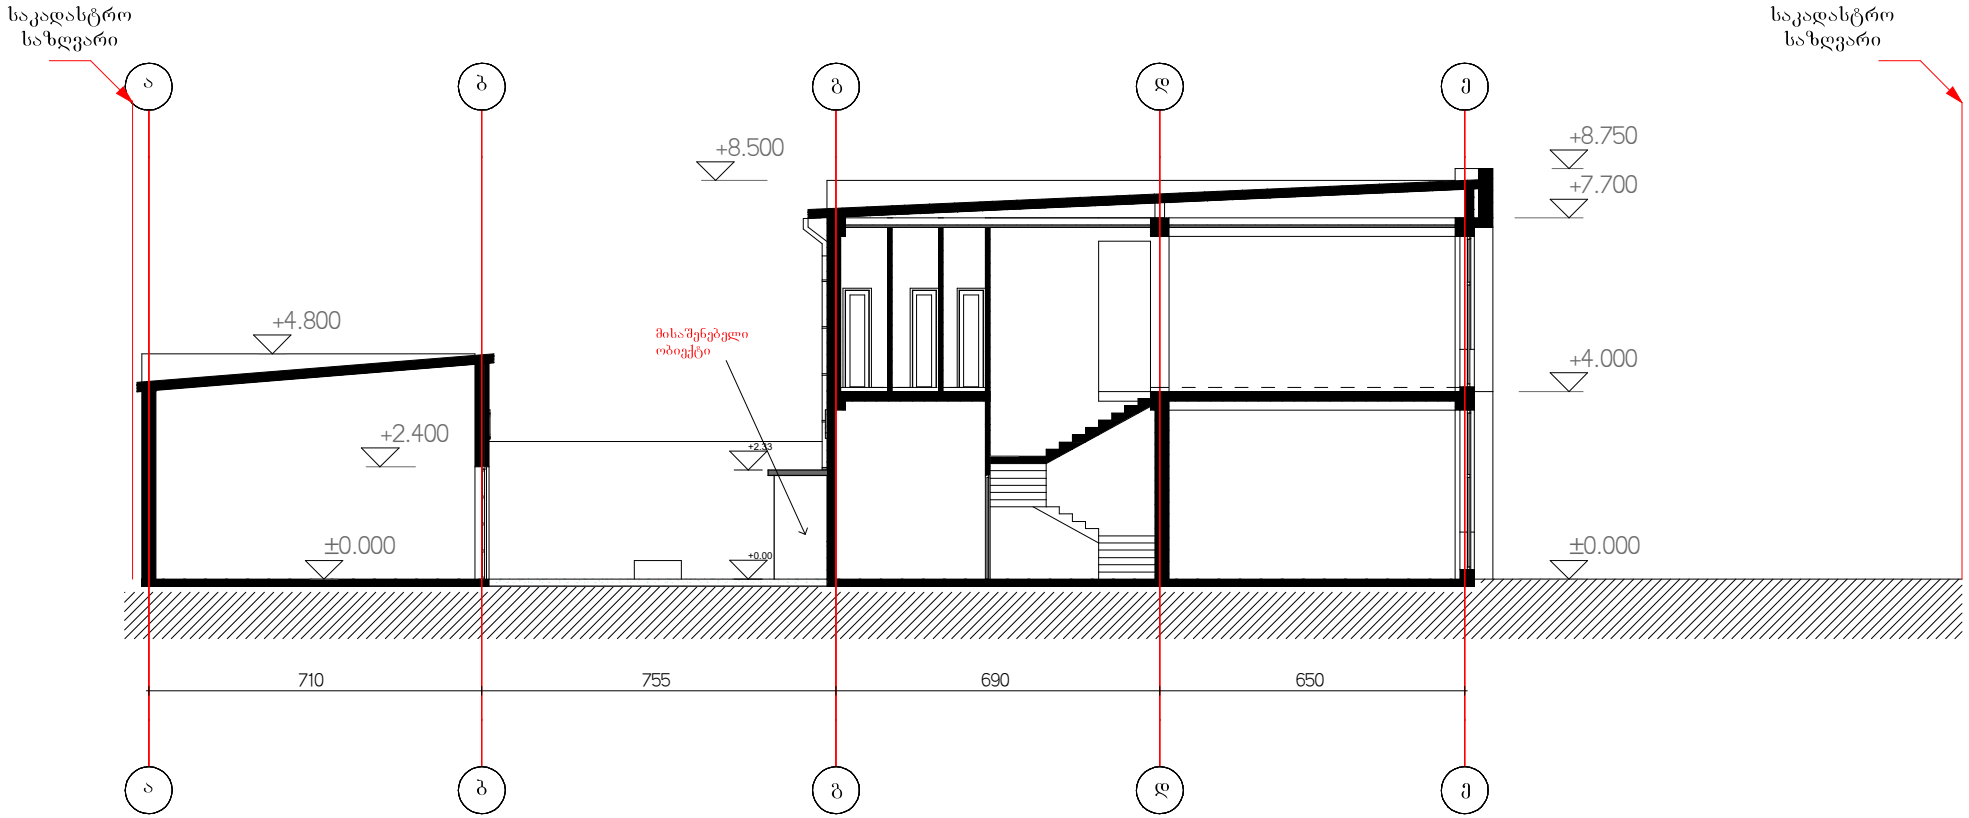

ჭრილი 2-2 ღერძებს შორის
მ. 1:100

