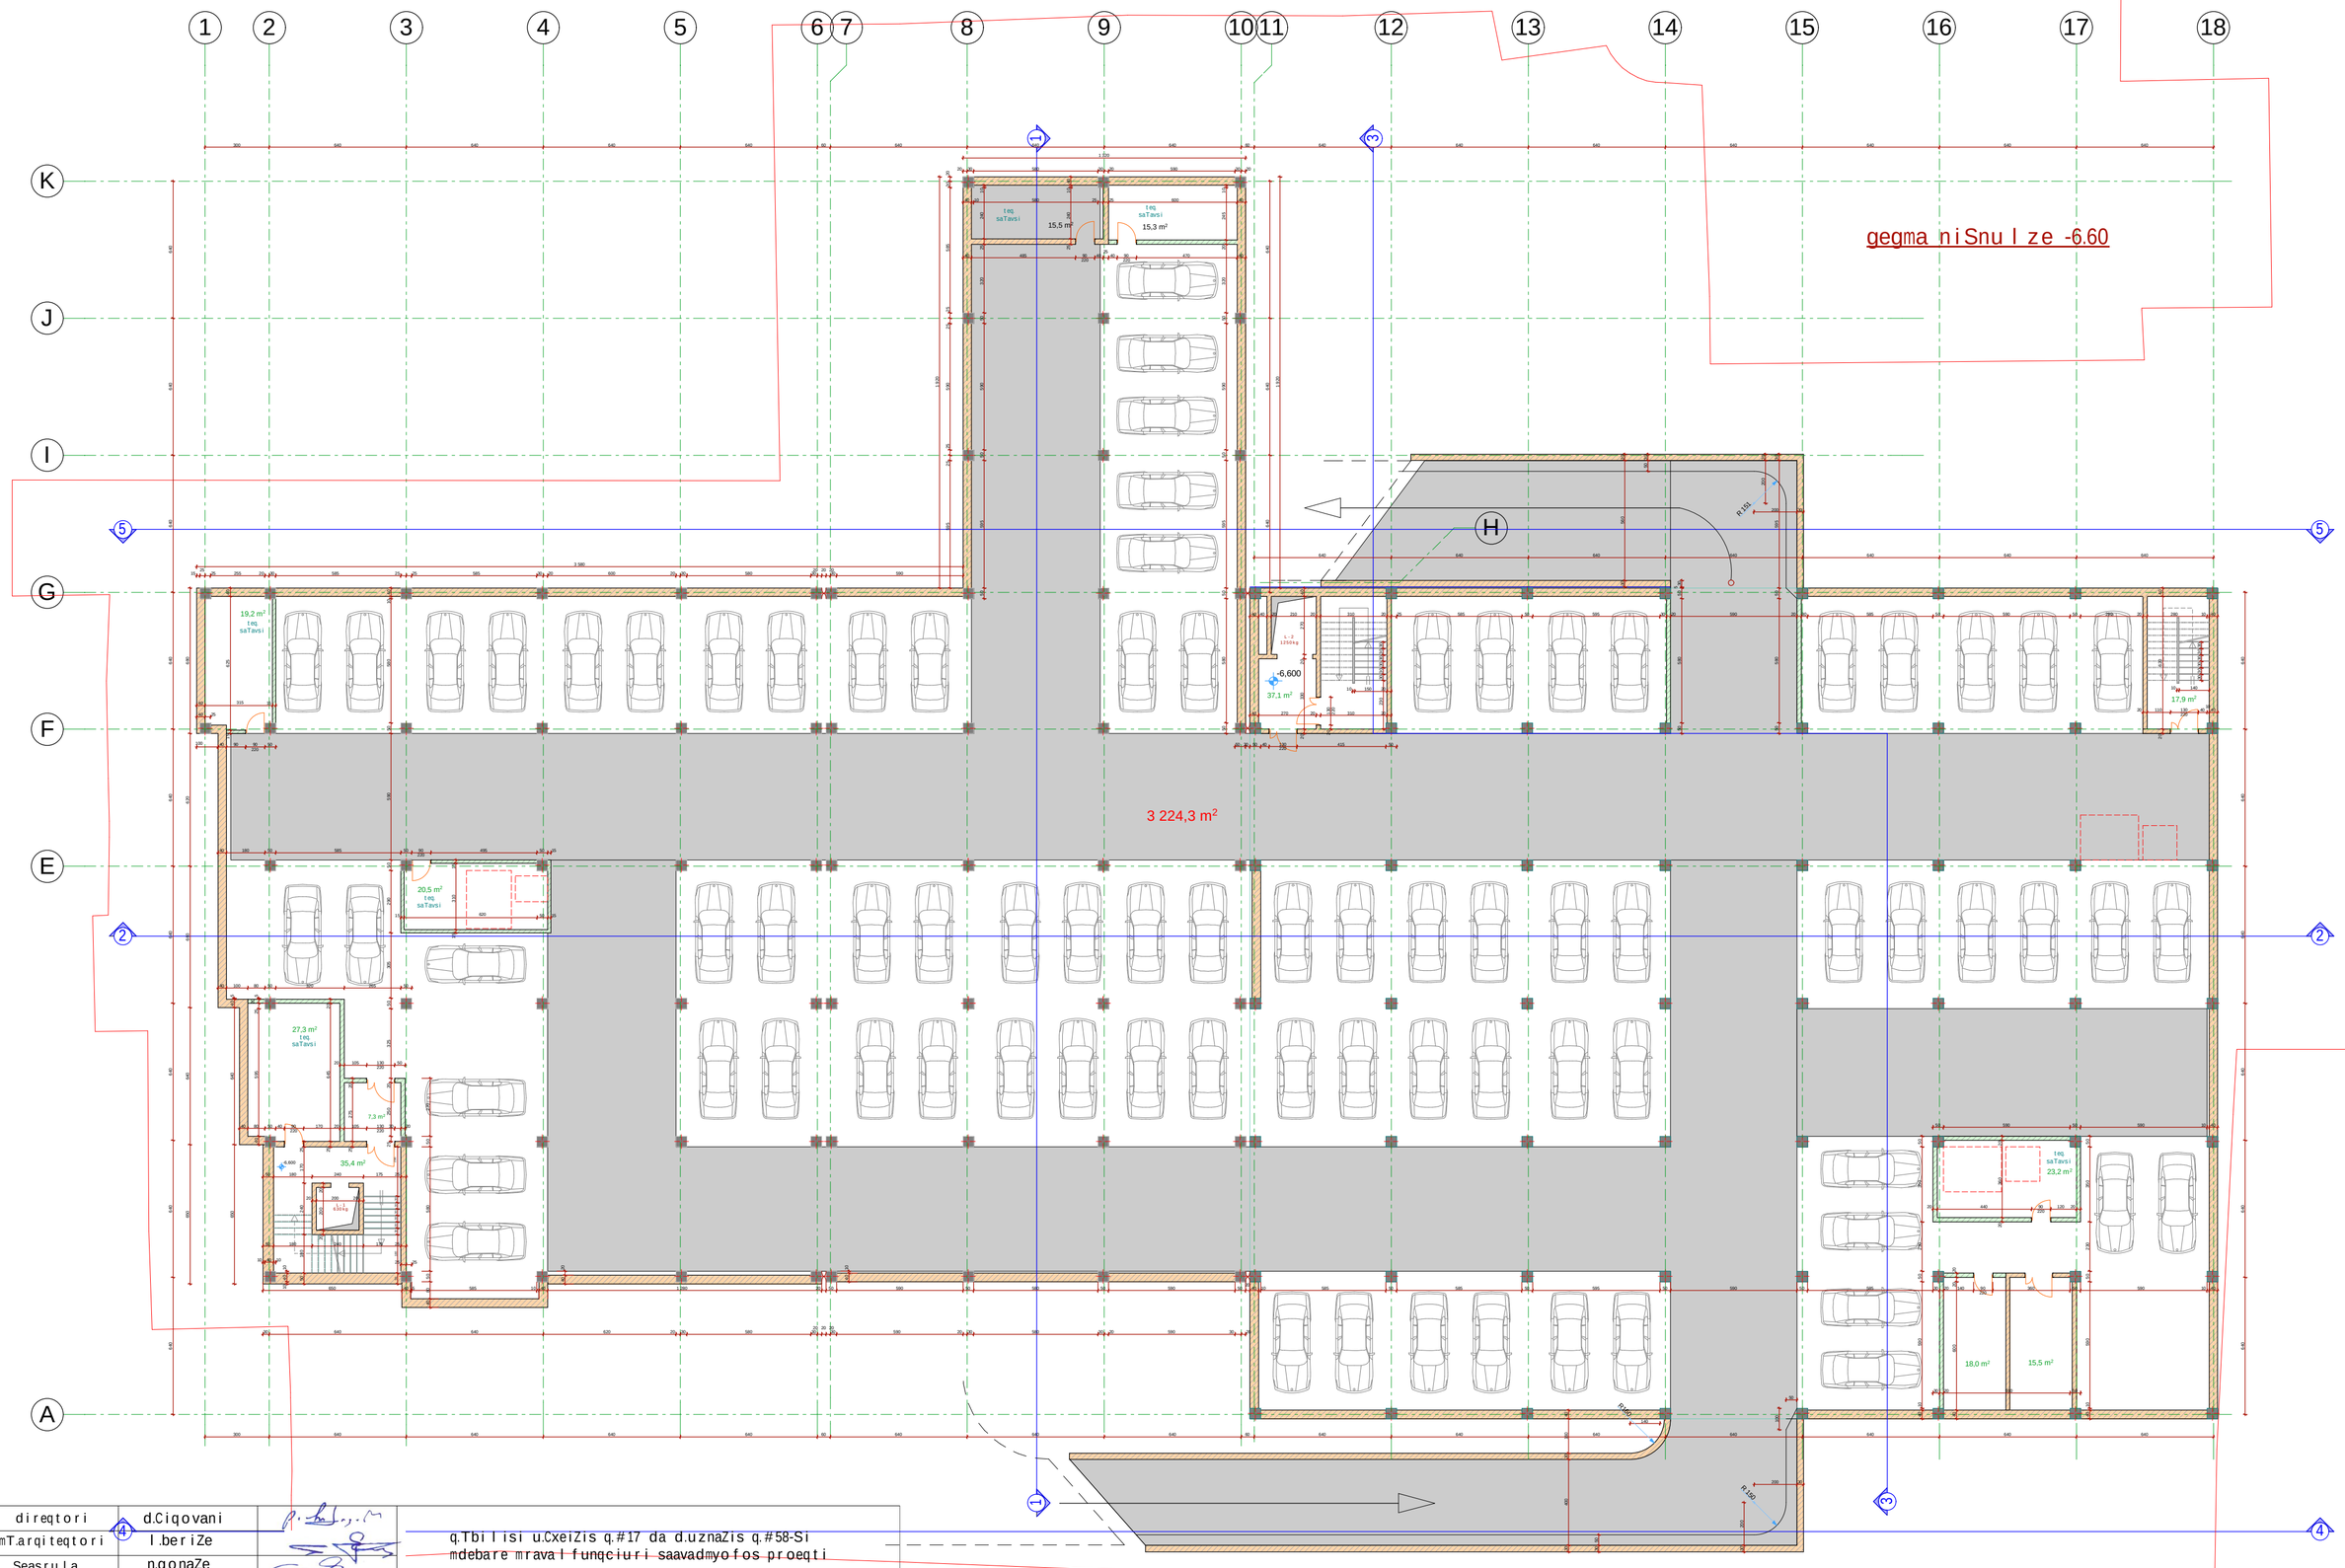

direqtori	d.Ciqovani	
pr.mT.arqiteqtori	l.beriZe	
Seasrula	n.gonaZe	
Seamowma	l.beriZe	

q.Tbilisi u.CxeiZis q.#17 da d.uznaZis q.#58-Si mdebare mravalfunqciuri saavadmyofos proeqti

arqiteqturuli gegmebi da teqnologiuri ganawileba	stadia	furc.	masStabi
gegma niS: -6.60	II-III	a-2	1-200

S.p.s. ~makoto proeqti~

liftebis Saxtis konturi

pandusebze avtomob. moZraobis mimarTuleba

monoliTuri rkinabetonis kedeli

wvrili Semavsebeli blokis kedeli

monoliTuri rkinabetonis sveti

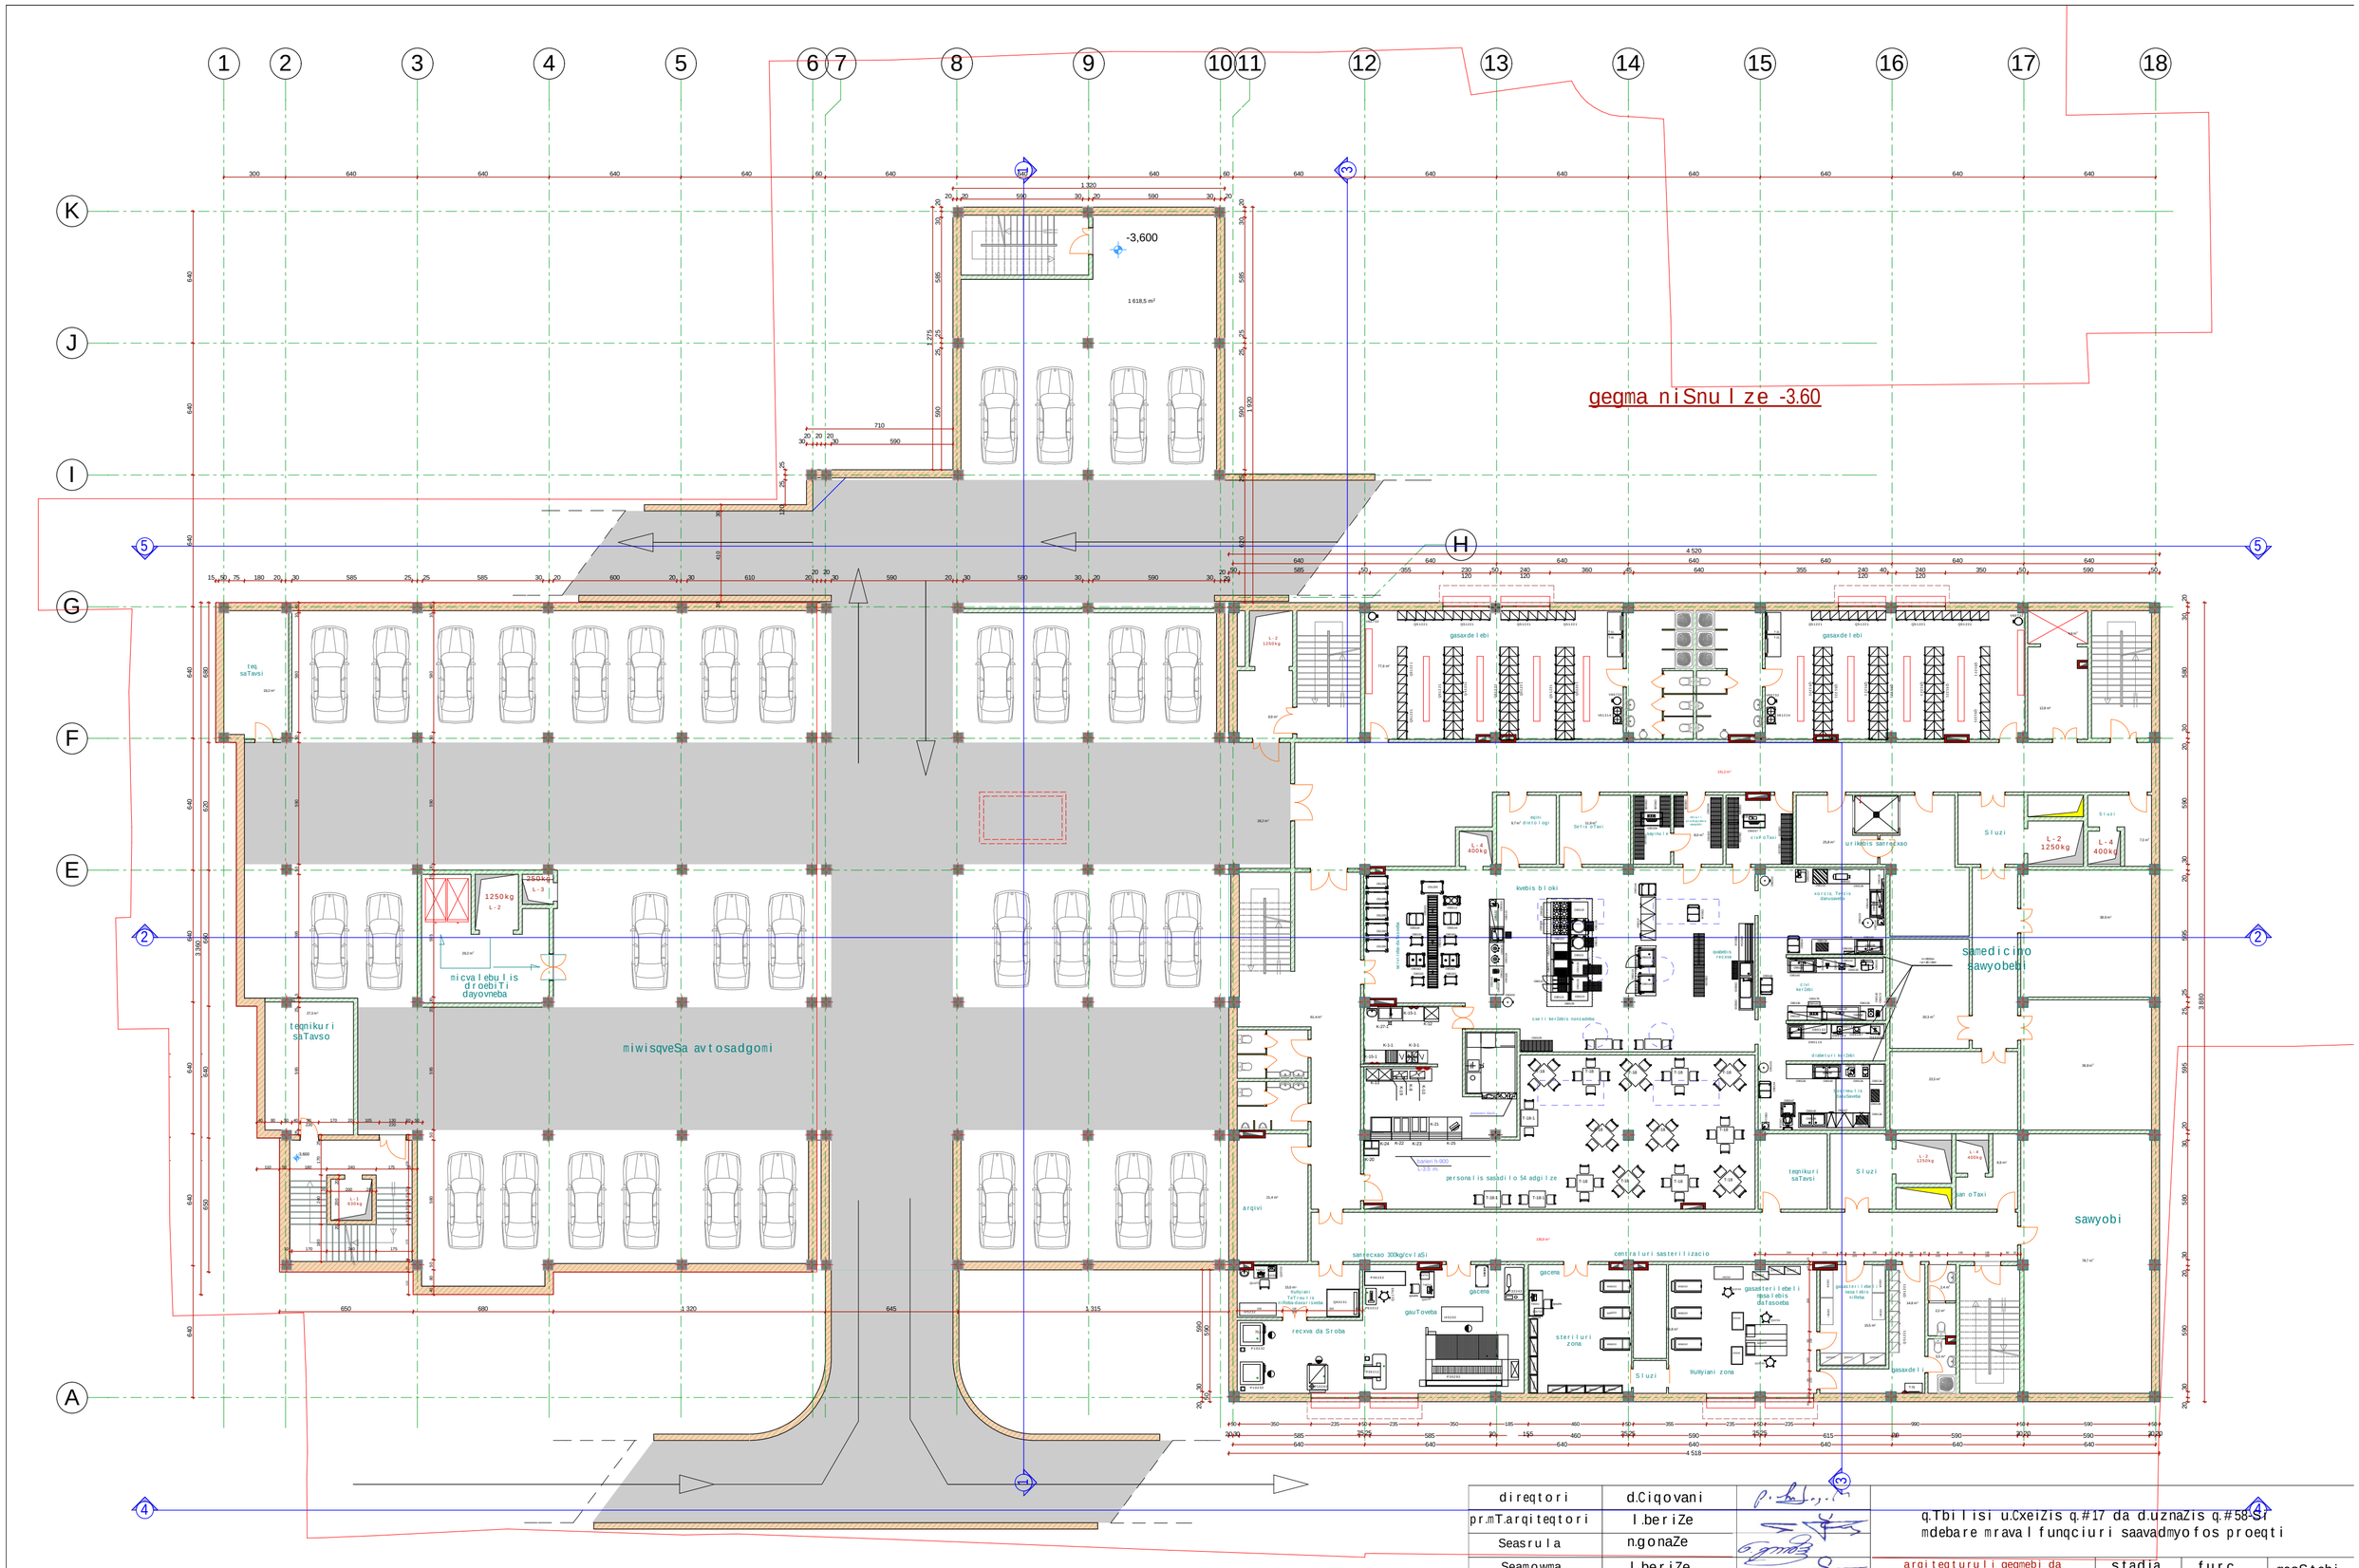

direqtori	d.Ciqovani	
pr.mT.arqiteqtori	l.beriZe	
Seasrula	n.gonaZe	
Seamowma	l.beriZe	

q.Tbilisi u.CxeiZis q.#17 da d.uznaZis q.#58-Si
mdebare mravalfunqciuri saavadmyofos proeqti

arqitegturuli gegmebi da tegnologiuri ganawileba	stadia	furc.	masStabi
gegma niS: -3.60	II-III	a-3	1-200

S.p.s. ~makoto proeqti~

gadaudebeli
medicinis ganyofileba
(emerjensi)

stomatologiuri kabinetebi
3 savarzelze

samedicino reabilitaciis
bloki

gegma niSnuli ze 0.00

laboratoriuli
diagnostikis jgufi

direqtori	d.Ciqovani	
pr.mTarqiteqtori	l.beriZe	
Seasrula	n.gonaZe	
Seamowma	l.beriZe	

q.Tbilisi u.CxeiZis q.#17 da d.uznaZis q.#58-Si mdebare mravalfunqciuri saavadmyofos proeqti

argitekturuli qeqmebi da tegnologiuri ganawileba

gegma niS: ±0.00

stadia	furc.	masStabi
II-III	a-4	1-200

S.p.s. ~makoto proeqti~

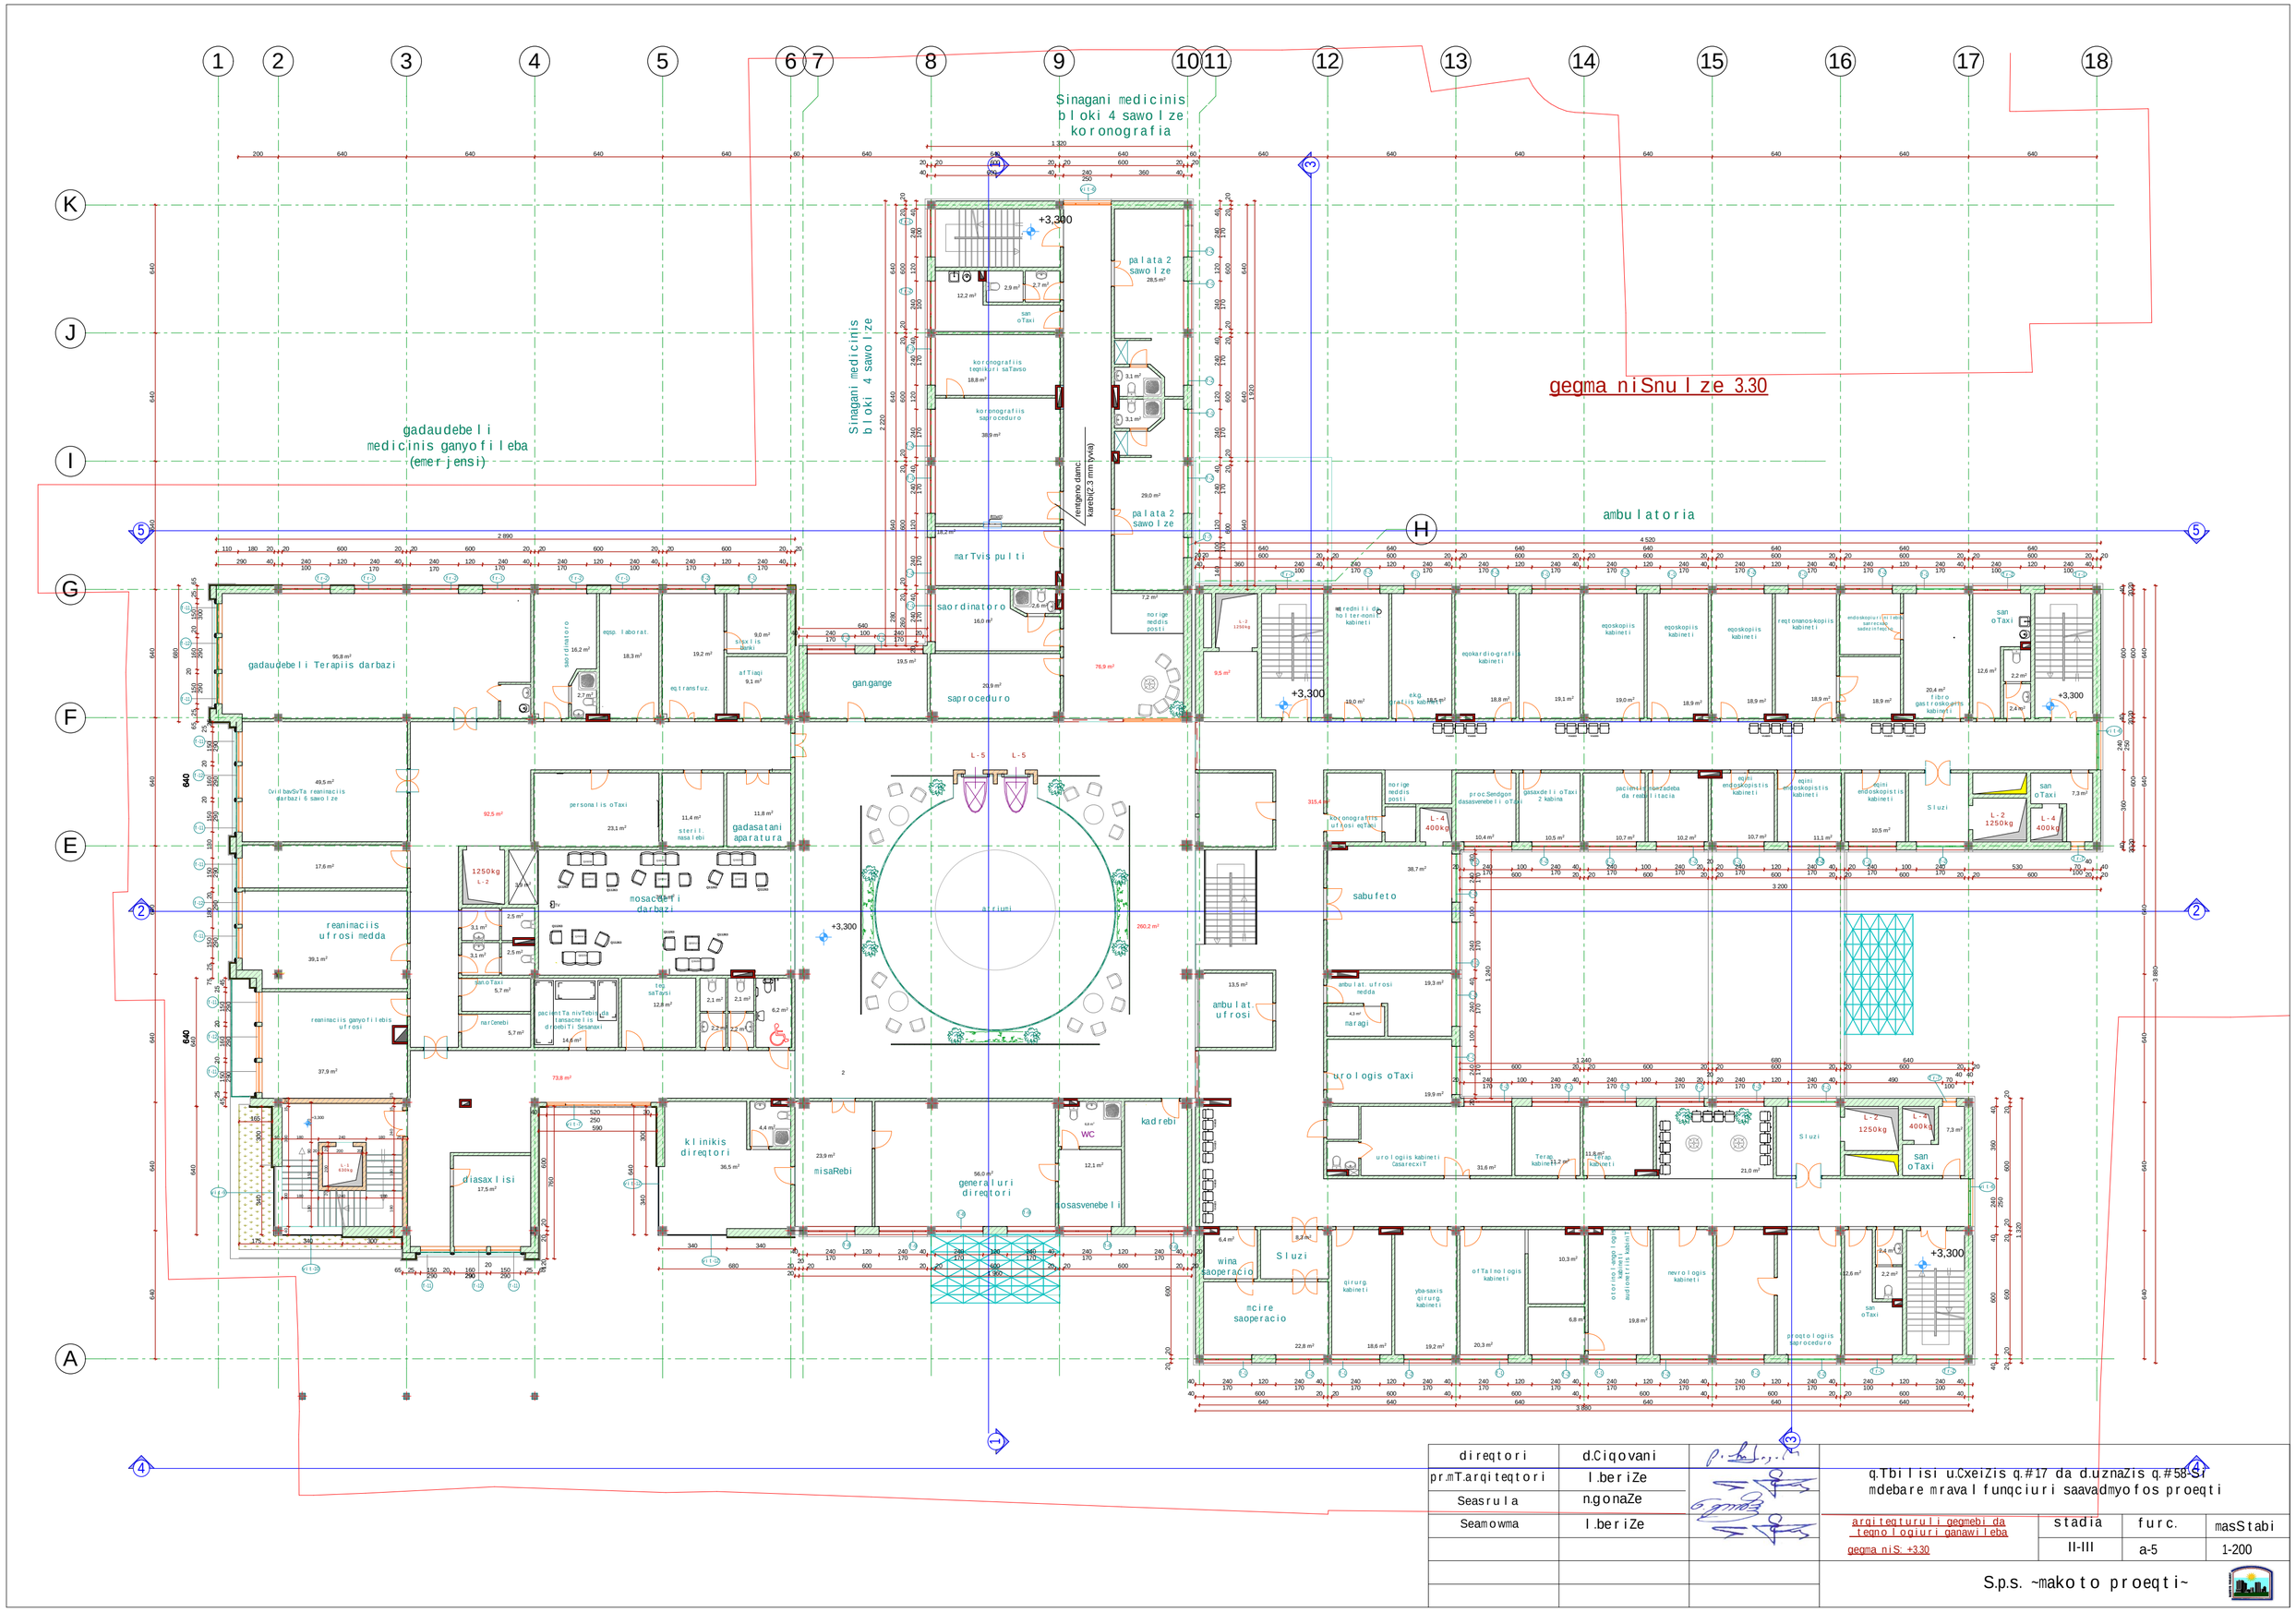

direqtori	d.Ciqovani		q.Tbilisi u.CxeiZis q.#17 da d.uznaZis q.#58-Si mdebare mraval funqciuri saavadmyofos proeqti
pr.mT.arqiteqtori	l.beriZe		
Seasrula	n.gonaZe		
Seamowma	l.beriZe		

	stadia	furc.	masStabi
arqiteqturuli gegmebi da tegnologiuri ganawileba	II-III	a-5	1-200
gegma niS: +3.30			

S.p.s. ~makoto proeqti~

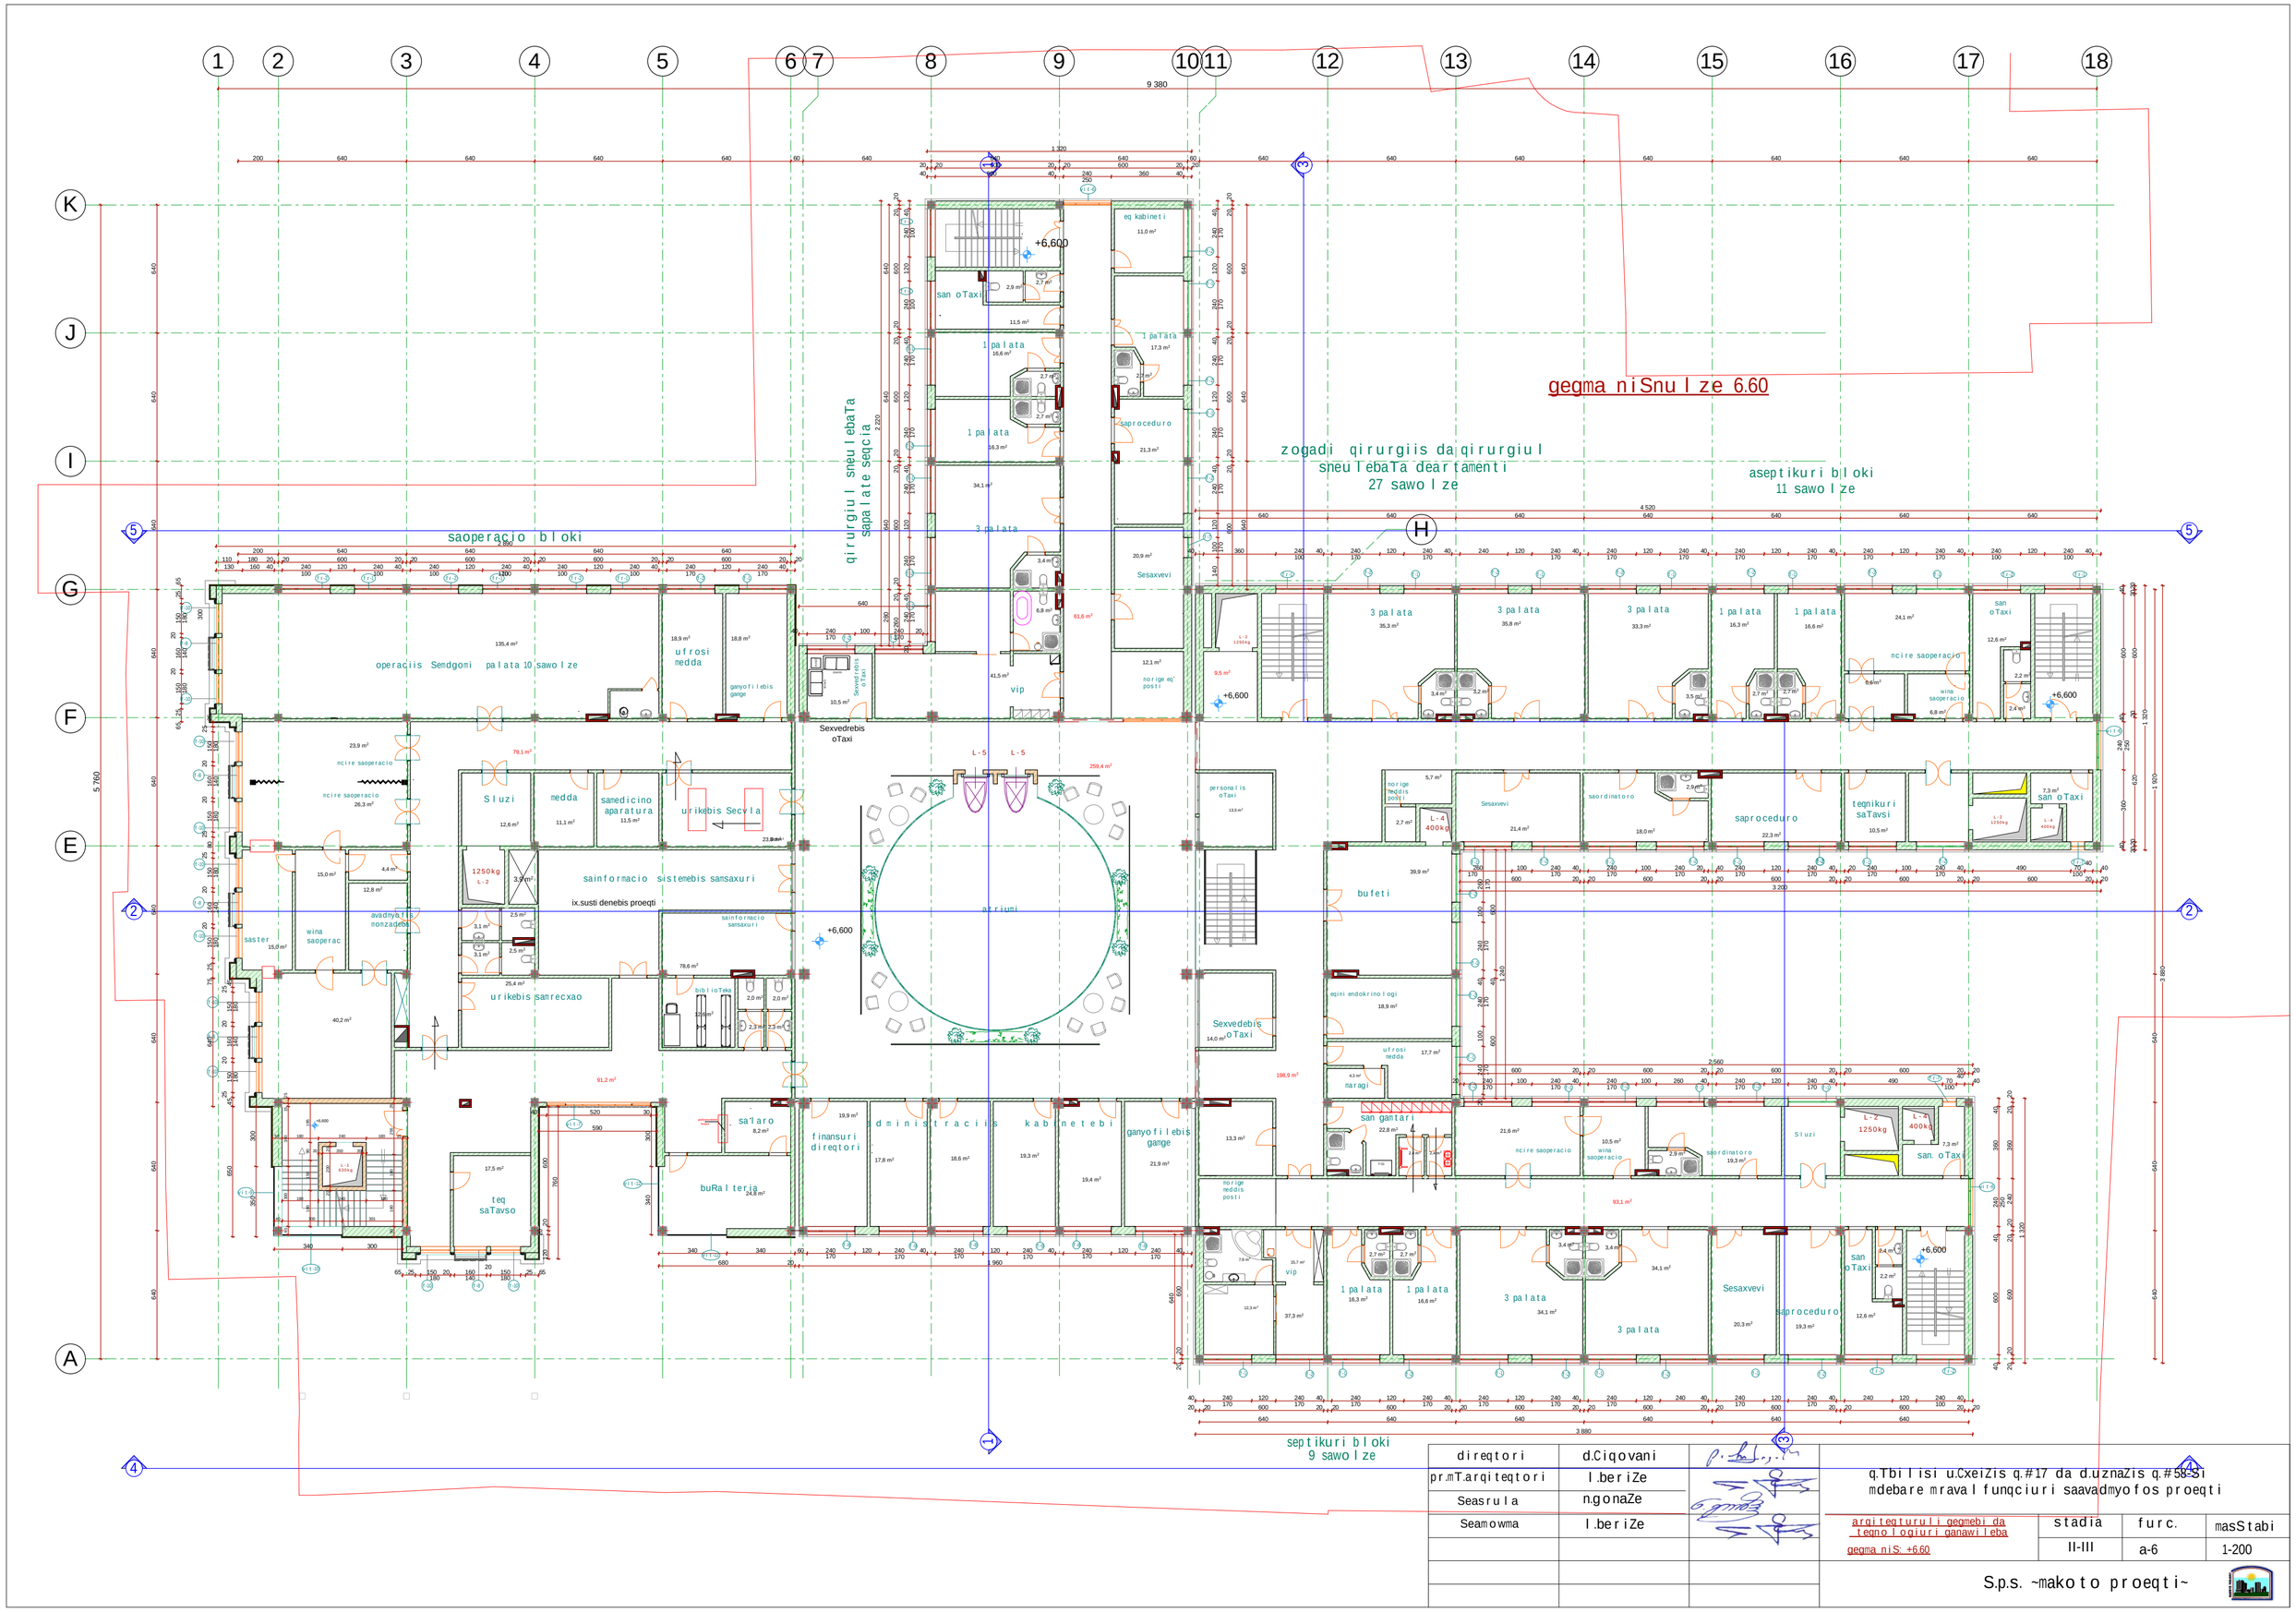

direqtori	d.Ciqovani	
pr.mT.arqiteqtori	l.beriZe	
Seasrula	n.gonaZe	
Seamowma	l.beriZe	

q.Tbilisi u.CxeiZis q.#17 da d.uznaZis q.#58-Si
mdebare mravalfunqciuri saavadmyofos proeqti

arqiteturuli gegmebi da teqnologiuri ganawileba	stadia	furc.	masStabi
gegma niS: +6.60	II-III	a-6	1-200

S.p.s. ~makoto proeqti~

gegma niSnul ze 9.90

Terapiuli ganyofileba
15 sawol ze

gineko logiuri seqcia
9 sawol ze

direqtori	d.Ciqovani	
prmT.arqiteqtori	l.beriZe	
Seasrula	n.gonaZe	
Seamowma	l.beriZe	

q.Tbilisi u.CxeiZis q.#17 da d.uznaZis q.#58-Si mdebare mravalfunqciuri saavadmyofos proeqti

argiteqturuli qegmebi da teqnologiuri ganawileba	stadia	furc.	masStabi
gegma niS: +9.90	II-III	a-7	1-200

S.p.s. ~makoto proeqti~

gegma niSnuLze 13.20

sameano-ginekologiuri
ganyofileba 20 sawolze

sameano seqcia 11 sawolze

direqtori	d.Ciqovani	
pr.mT.arqiteqtori	l.beriZe	
Seasrula	n.gonaZe	
Seamowma	l.beriZe	

q.Tbilisi u.CxeiZis q.#17 da d.uznaZis q.#58-Si
mdebare mravalfunqciuri saavadmyofos proeqti

argiteqturuli gegmebi da tegnologiuri ganawileba

gegma niS: +13.20

stadia	furc.	masStabi
II-III	a-8	1-200

S.p.s. ~makoto proeqti~

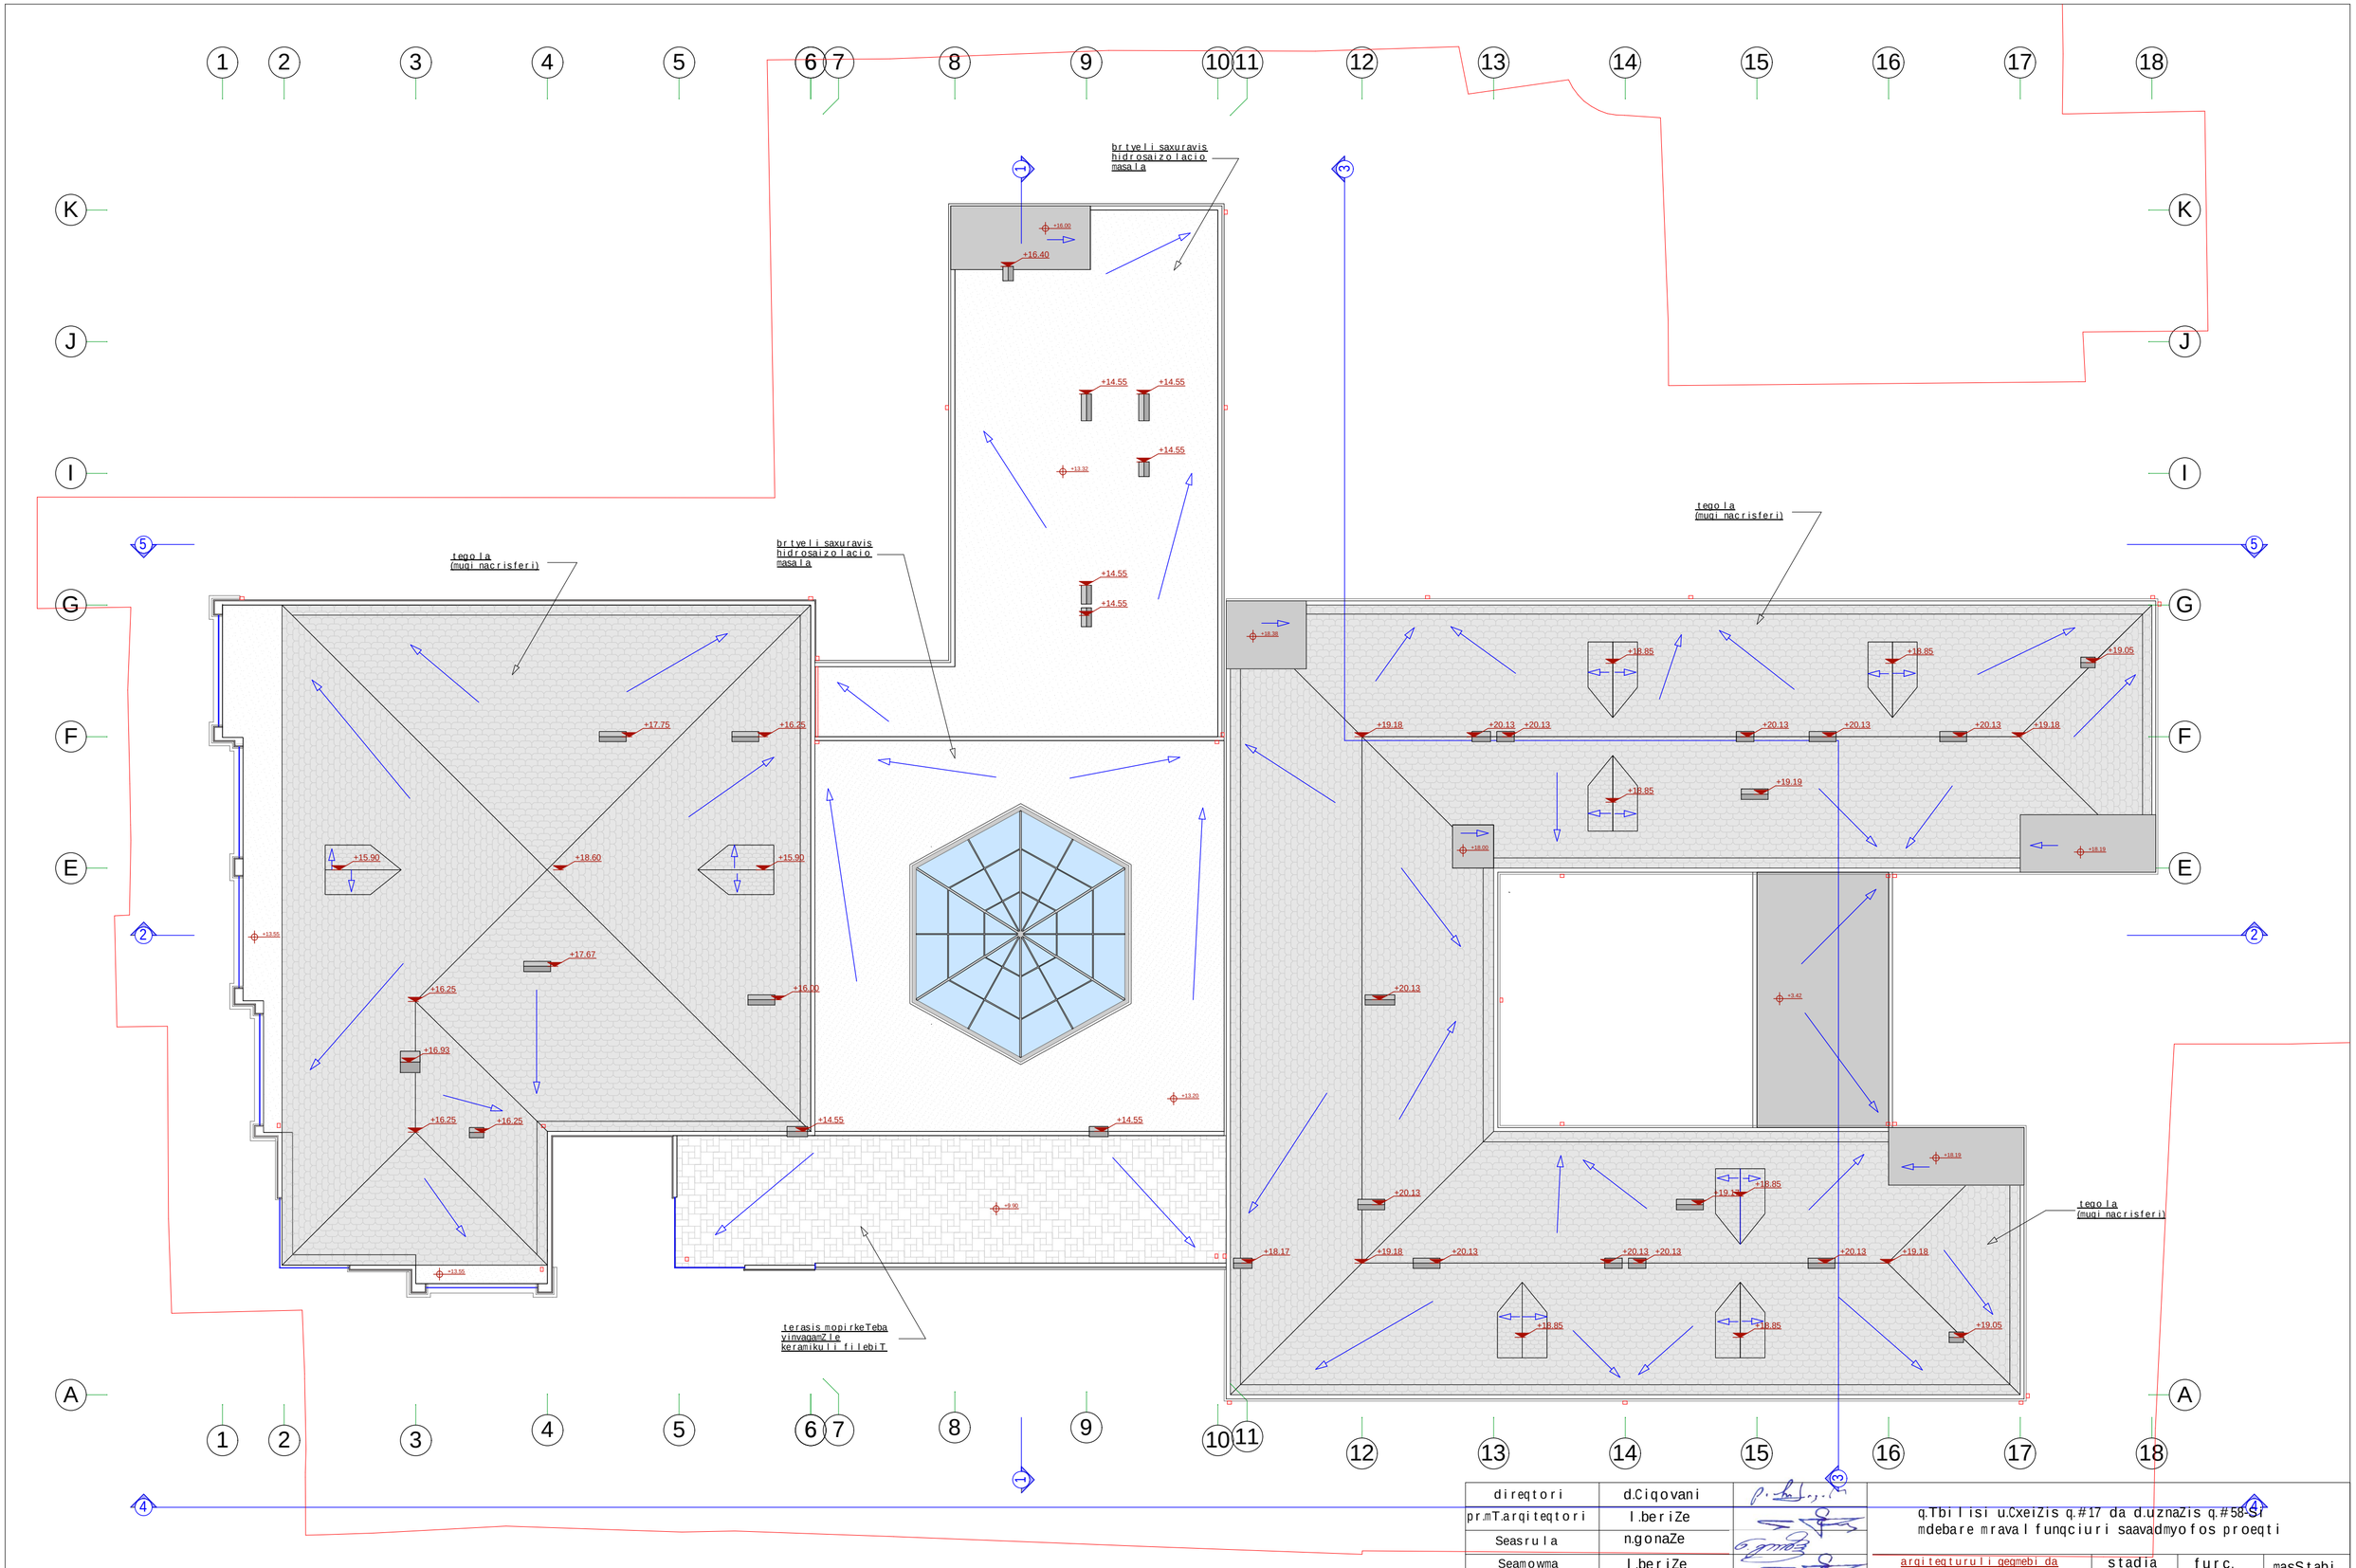

direqtori	d.Ciqovani	
pr.mT.arqiteqtori	l.beriZe	
Seasrula	n.gonaZe	
Seamowma	l.beriZe	

q.Tbilisi u.CxeiZis q.#17 da d.uznaZis q.#58-Si mdebare mraval funqciuri saavadmyofos proeqti

	stadia	furc.	masStabi
arqiteqturuli gegmebi da tegnologiuri ganawileba	II-III	a-9	1-200
saxuravis gegma			

S.p.s. ~makoto proeqti~

sageneratoro damxmare saTavso gegma 0.00 niSnulze m. 1:50

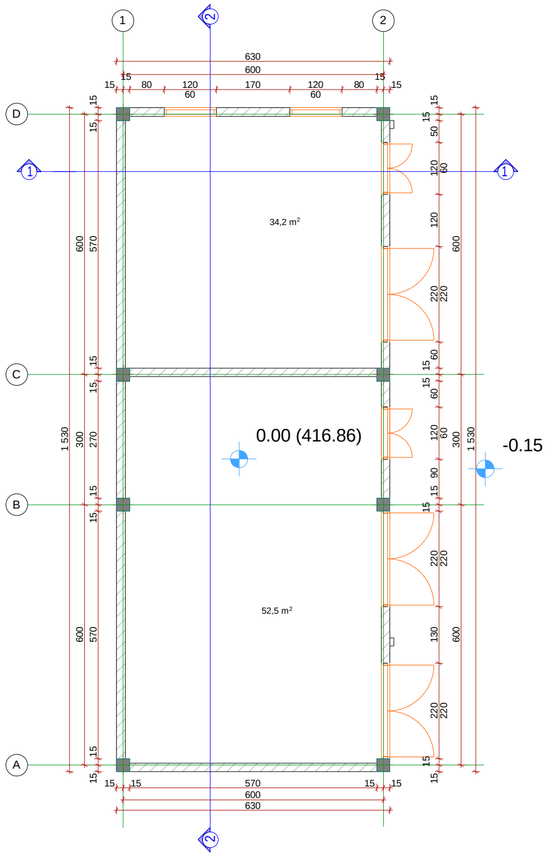

gadaxurvis gegma m. 1:50

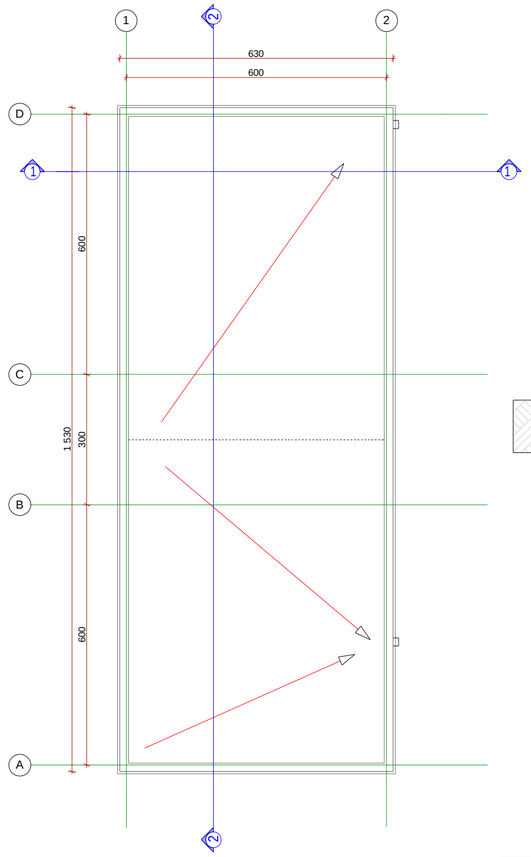

Wrili 2-2 m. 1:50

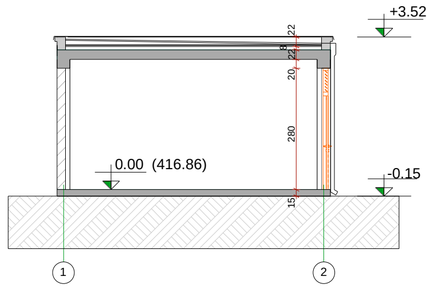

Wrili 1-1 m.1:50

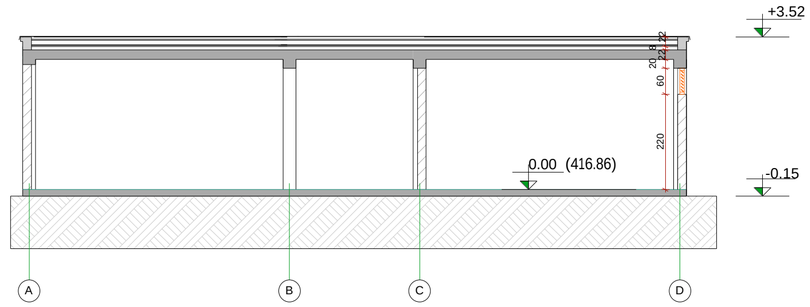

fasadi 2-1 RerZebSi m.1:50

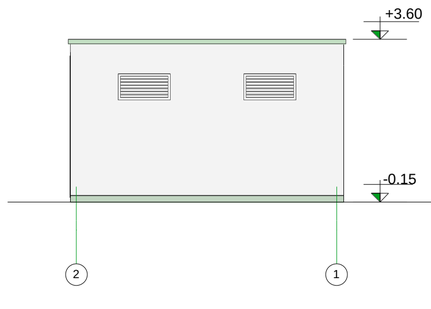

fasadi A-D RerZebSi m. 1:50

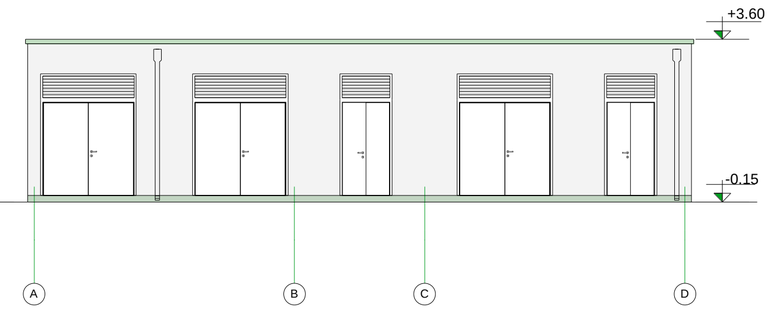

dacvis jixuri m. 1:25

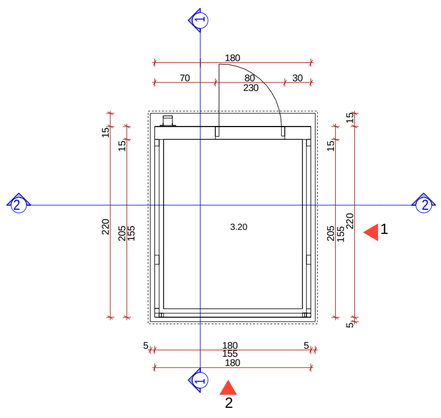

Wrili 1-1 m. 1:25

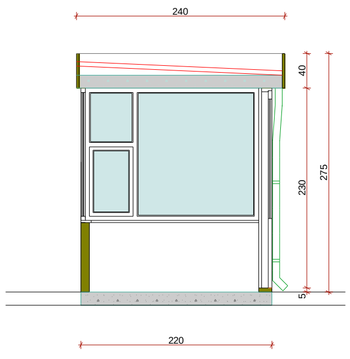

Wrili 2--2 m. 1:25

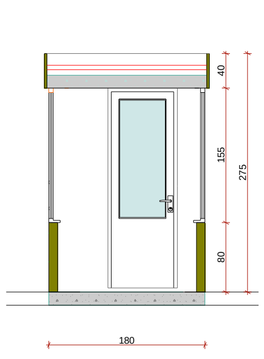

fasadi 1 m. 1:25

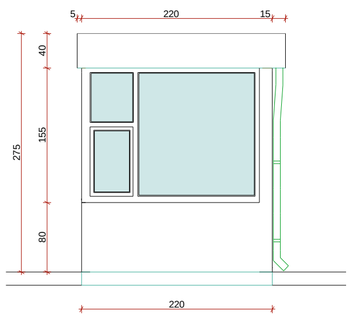

fasadi 2 m. 1:25

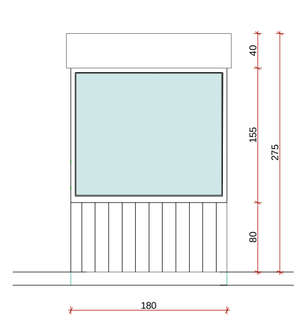

direqtori	d.Ciqovani		q.Tbilisi u.CxeiZis q.#17 da d.uznaZis q.#58-Si mdebare mravalfunqciuri saavadmyofos proeqti
prmT.arqiteqtori	l.beriZe		
Seasrula	n.gonaZe		
Seamowma	l.beriZe		sageneratoro damxmare saTavso da dacvis jixuri

stadia	furc.	masStabi
II-III	a-9/1	

S.p.s. ~makoto proeqti~

f -1

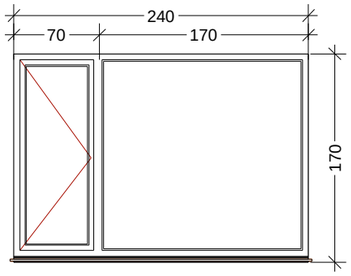

f - 2

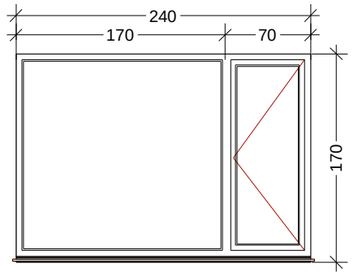

f - 3

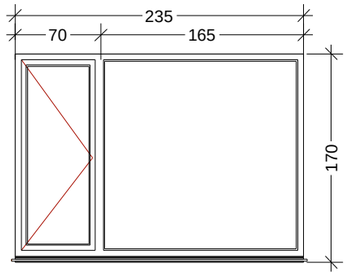

f - 4

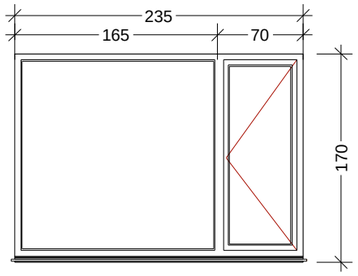

f -5

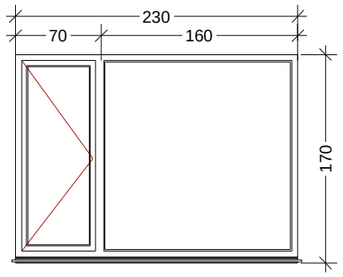

f -6

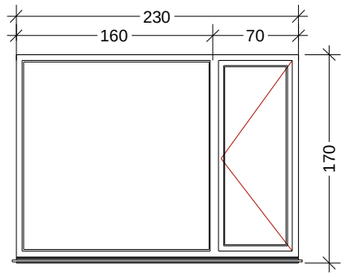

f -7

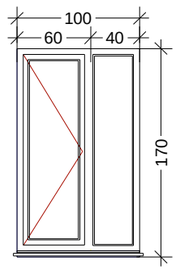

f r -1

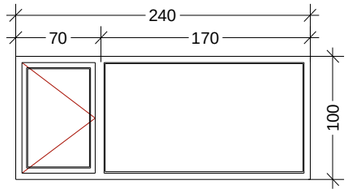

f r - 2

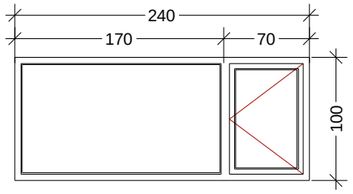

f r - 3

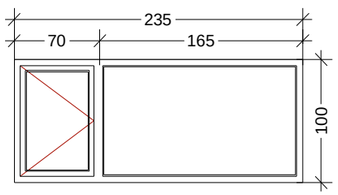

f r - 4

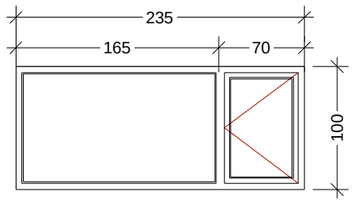

f r - 7

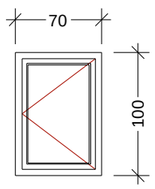

f -8

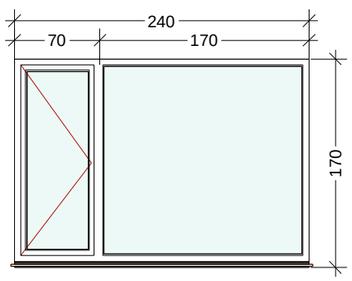

f - 9

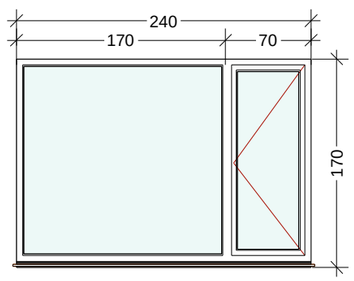

f r -5

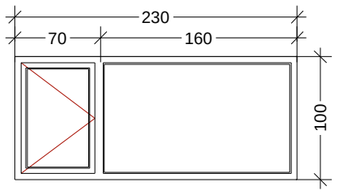

f r -6

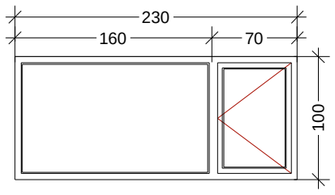

eqsp l ikacia

pirobiTi aRniSvnebi

(f) fanjara

(fr) framuga

SeniSvna

fanjara -
metaloplastmasis alaTebi (TeTri) ormagi mina paketiT.

framuga -
metaloplastmasis alaTebi (TeTri) ormagi mina paketiT.

fanjara (8,9)
-tonirebuli ormagi minapaketi anodirebuli aluminis alaTebiT (muqi brinjaosferi)

direqtori	d.Ciqovani	
pr.mT.arqiteqtori	l.beriZe	
Seasrula	n.gonaZe	
Seamowma	d.Ciqovani	

q.Tbilisi u.CxeiZis q.#17 da d.uznaZis q.#58-Si mdebare mraval funqciuri saavadmyofos proeqti

fanjris da framugis tipebi	stadia	furceli	masStabi
	II-III	a-20	1:50

S.p.s. ~makoto proeqti~

f -8

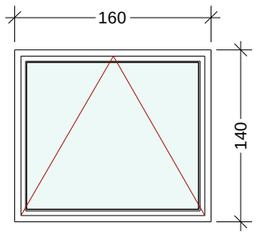

f -9

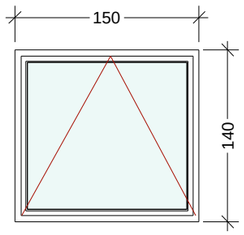

f -10

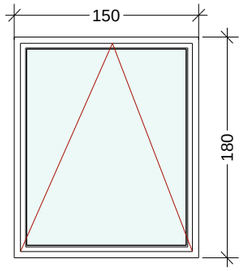

f -11

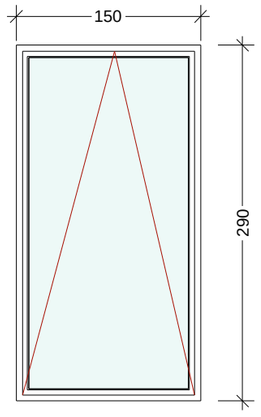

f -12

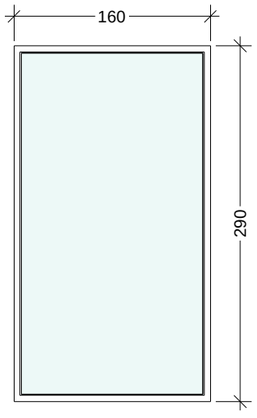

f -13

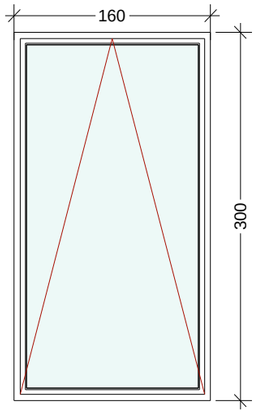

f -14

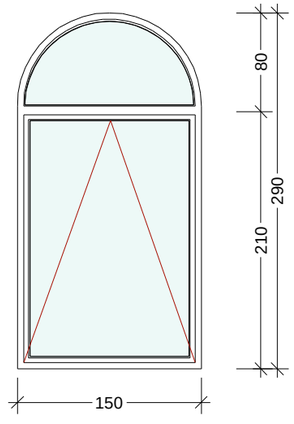

eqsp l ikac ia

pirobiTi aRniSvnebi

ⓕ fanjara

SeniSvna

fanjara -tonirebuli ormagi minapaketi minebsSorisi mzisgan damcavi JaluziT. alaTebi anodirebuli alumini (muqi brinjaosferi)

direqtori	d.Ciqovani	
pr.mT.arqiteqtori	l.beriZe	
Seasrula	n.gonaZe	
Seamowma	d.Ciqovani	

q.Tbilisi u.CxeiZis q.#17 da d.uznaZis q.#58-Si mdebare mraval funqciuri saavadmyofos proeqti

fanjris tipebi	stadia	furceli	masStabi
	II-III	a-21	1:50

S.p.s. ~mako to proeqti~

vit -1

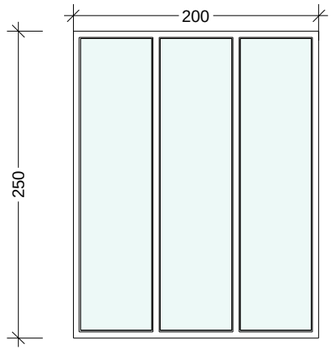

vit -2

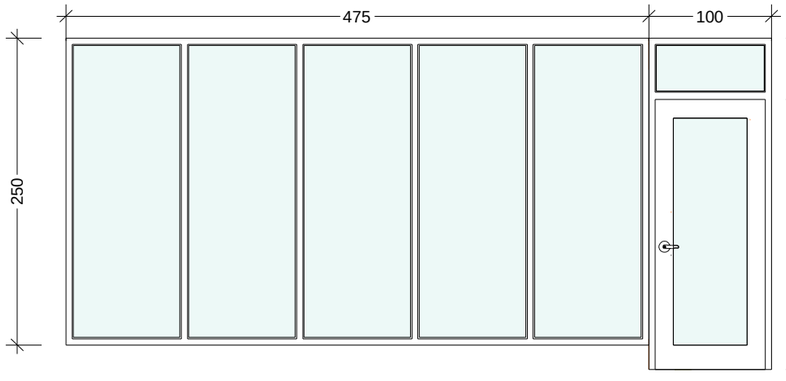

k - 1

k - 2

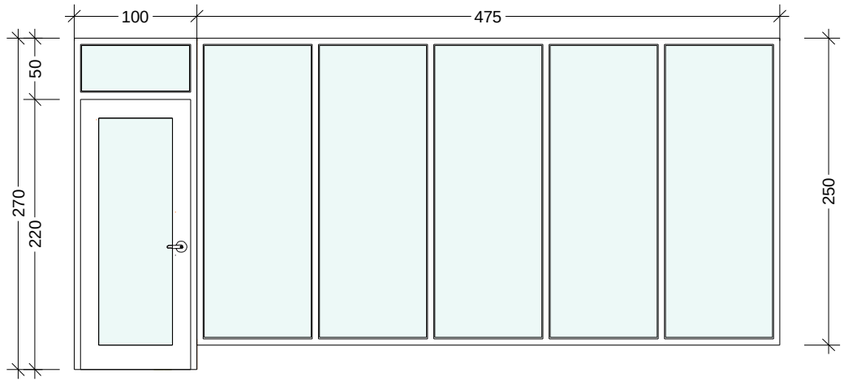

vit -2

vit -3

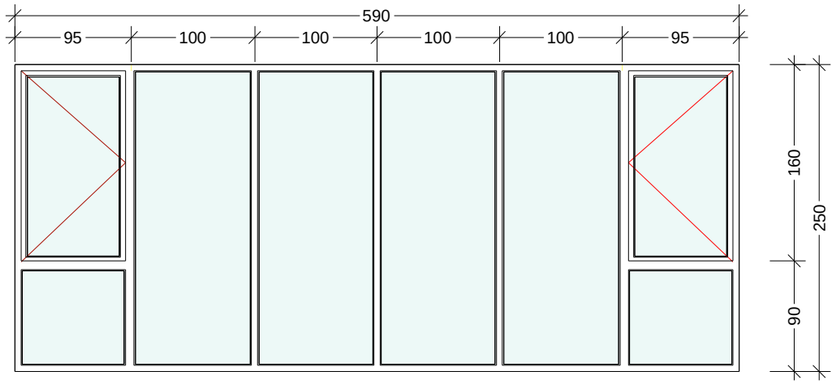

vit -4

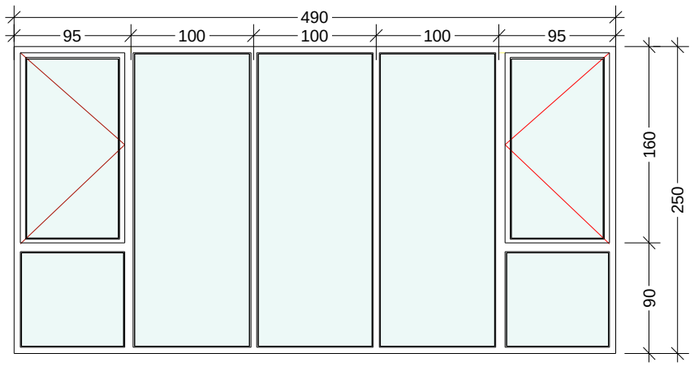

vit -5

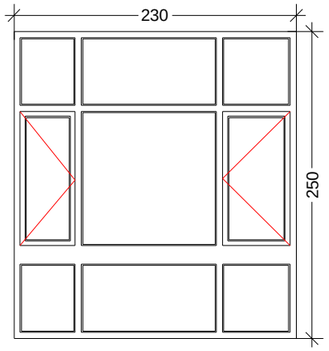

vit -7

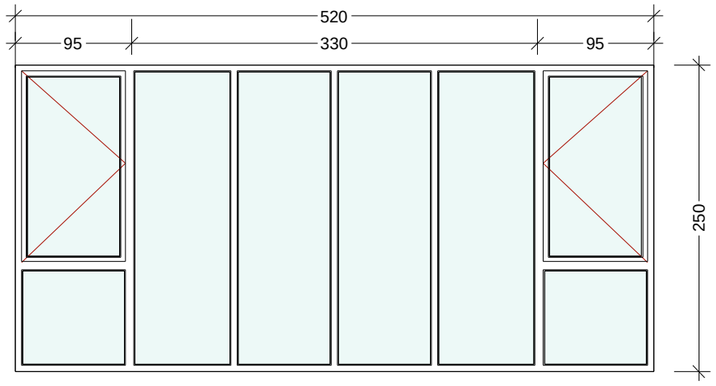

vit -8

k - 3

vit -8

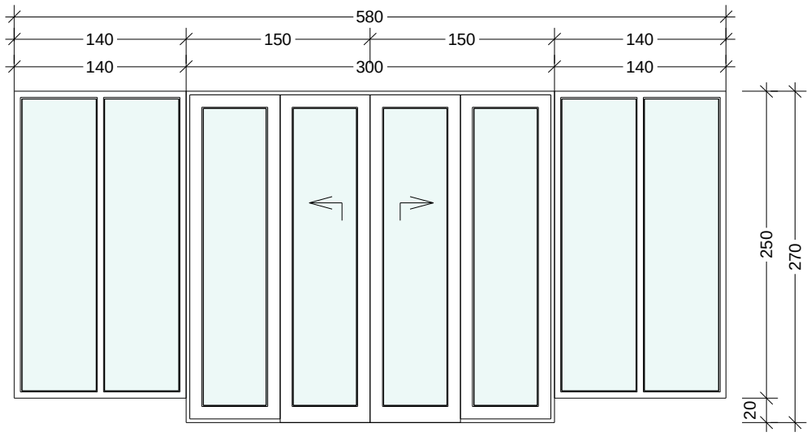

vit -6

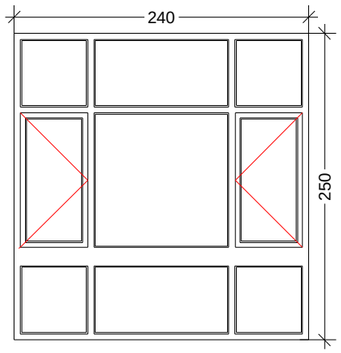

eqsplikacia

pirobiTi aRniSvnebi

k kari

vit vitraJi

SeniSvna

vitraJi -anodirebuli aluminis alaTebi. tonirebuli minapaketi bronirebuli apkis safariT (muqi brinjaosferi)

kari -anodirebuli aluminis alaTebi. tonirebuli omagi minapaketi (muqi brinjaosferi)

vitraJi (5,6) metaloplastmasis alaTebi (TeTri) ormagi mina paketi

direqtori	d.Ciqovani	
pr.mT.arqiteqtori	l.beriZe	
Seasrula	n.gonaZe	
Seamowma	d.Ciqovani	

q.Tbilisi u.CxeiZis q.#17 da d.uznaZis q.#58-Si mdebare mraval funqciuri saavadmyofos proeqti

vitraJis da karis tipebi	stadia	furceli	masStabi
	II-III	a-22	1:50

S.p.s. ~makoto proeqti~

vit -9

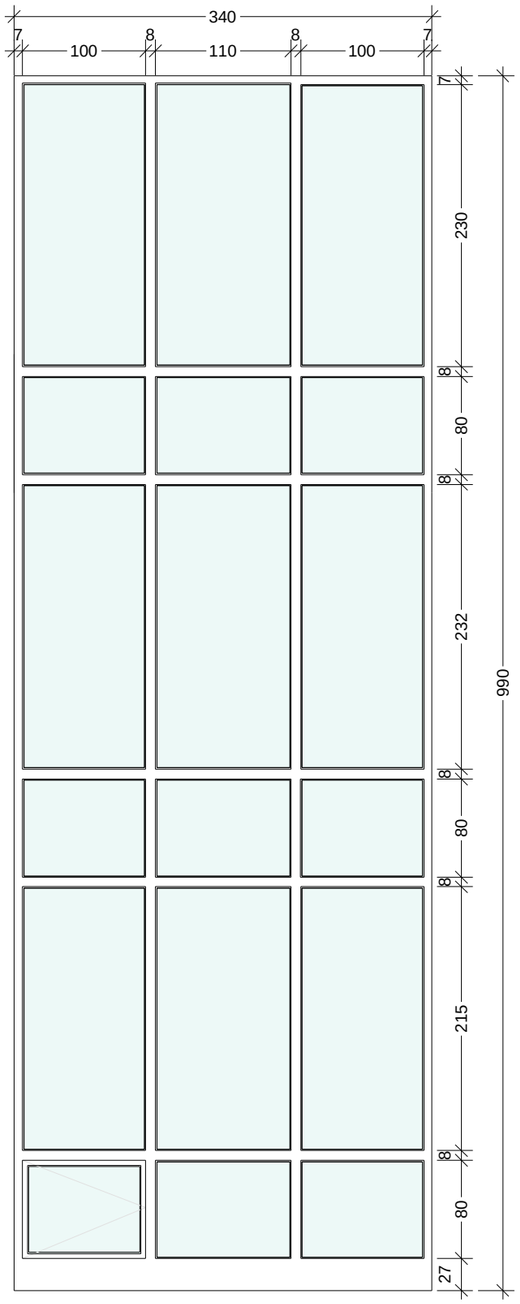

vit -10

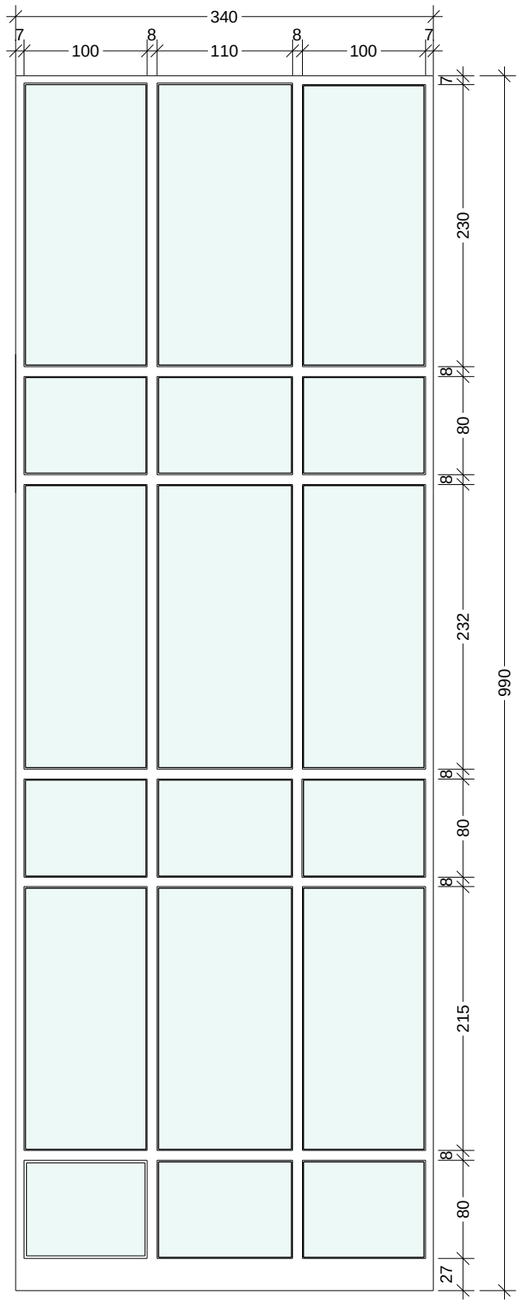

vit -11

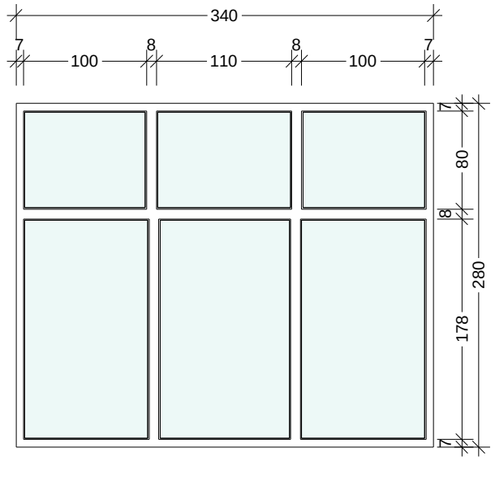

vit -12

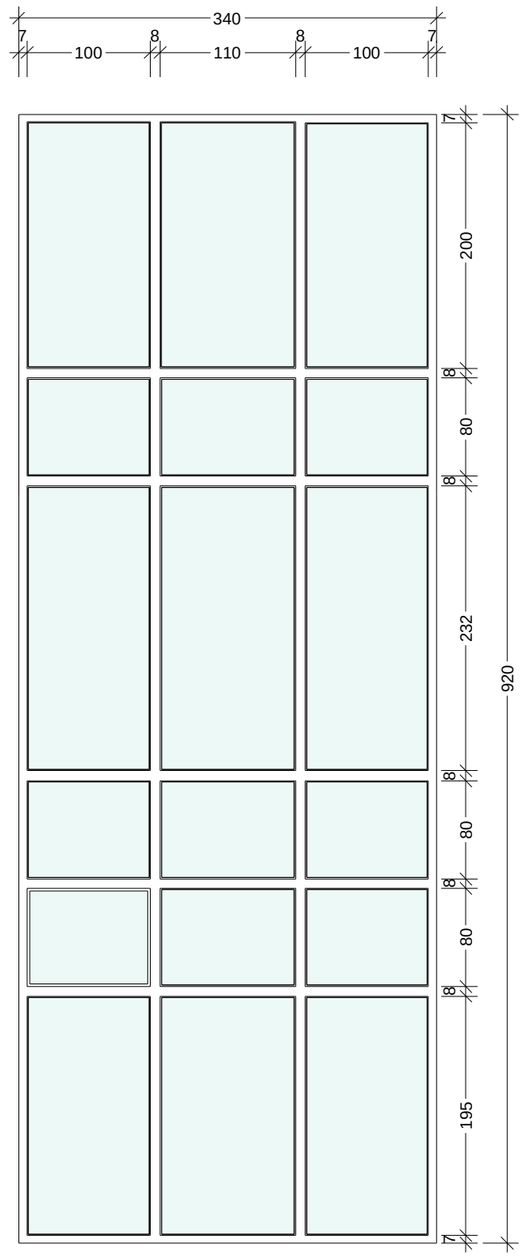

eqsp l ikacia

pirobiTi aRniSvnebi

vit vitraJi

SeniSvna

vitraJi -anodirebuli aluminis alaTebi. (muqi brinjaosferi) tonirebuli minapaketi bronirebuli apkis safariT

direqtori	d.Ciqovani	
pr.mT.arqiteqtori	l.beriZe	
Seasrula	n.gonaZe	
Seamowma	d.Ciqovani	

q.Tbilisi u.CxeiZis q.#17 da d.uznaZis q.#58-Si mdebare mraval funqciuri saavadmyofos proeqti

vitraJis tipebi	stadia	furceli	masStabi
	II-III	a-23	1:50

S.p.s. ~makoto proeqti~

k - 3

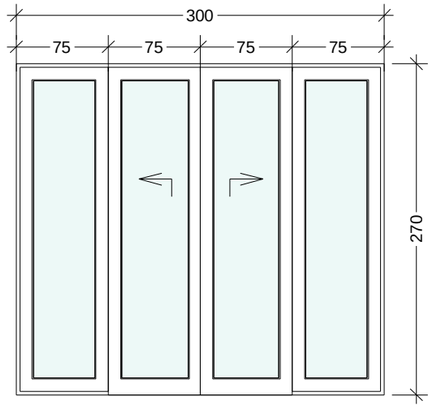

k - 4

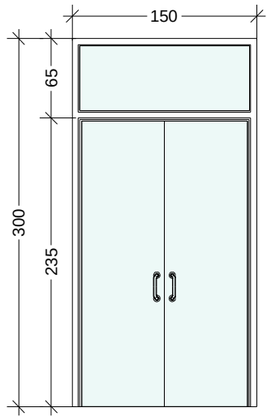

k - 6

k - 5

k - 7

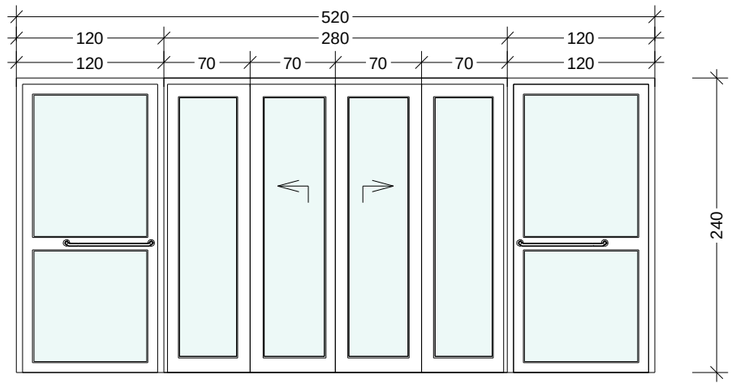

k - 8

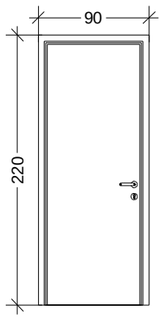

k - 9

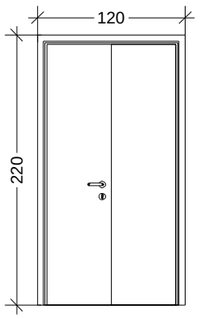

k - 10

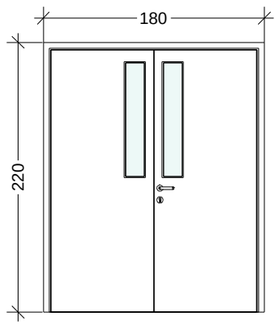

k - 11

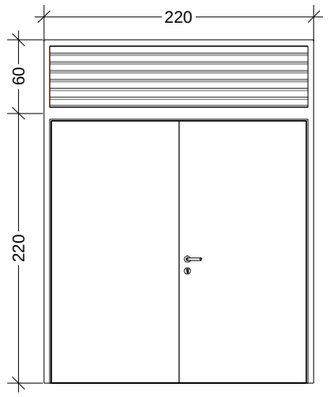

k - 12

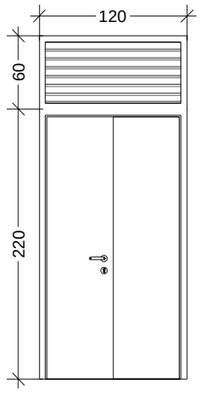

kf - 1

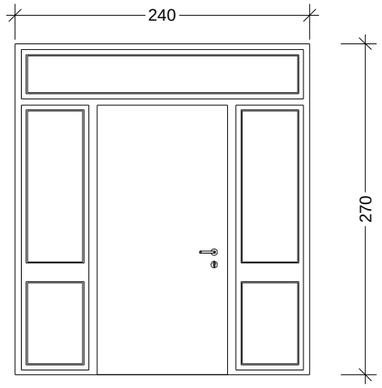

eqsplikacia

pirobiTi aRniSvnebi

(k) kari

(kf) kar-fanjara

SeniSvna

kari (3;4;5;6;7)
-anodirebuli aluminis alaTebi. (muqi brinjaosferi) tonirebuli omagi minapaketi

kari (8,9,10,11,12)
-liToni (nacrisferi)

kar-fanjara
kari-liToni (nacrisferi). fanjara - metaloplastmasi (TeTri) ormagi mina paketu

direqtori	d.Ciqovani	
pr.mTarqiteqtori	l.beriZe	
Seasrula	n.gonaZe	
Seamowma	d.Ciqovani	

q.Tbilisi u.CxeiZis q.#17 da d.uznaZis q.#58-Si mdebare mraval funqciuri saavadmyofos proeqti

karis tipebi	stadia	furceli	masStabi
	II-III	a-24	1:50

S.p.s. ~makoto proeqti~