
gen-gegma

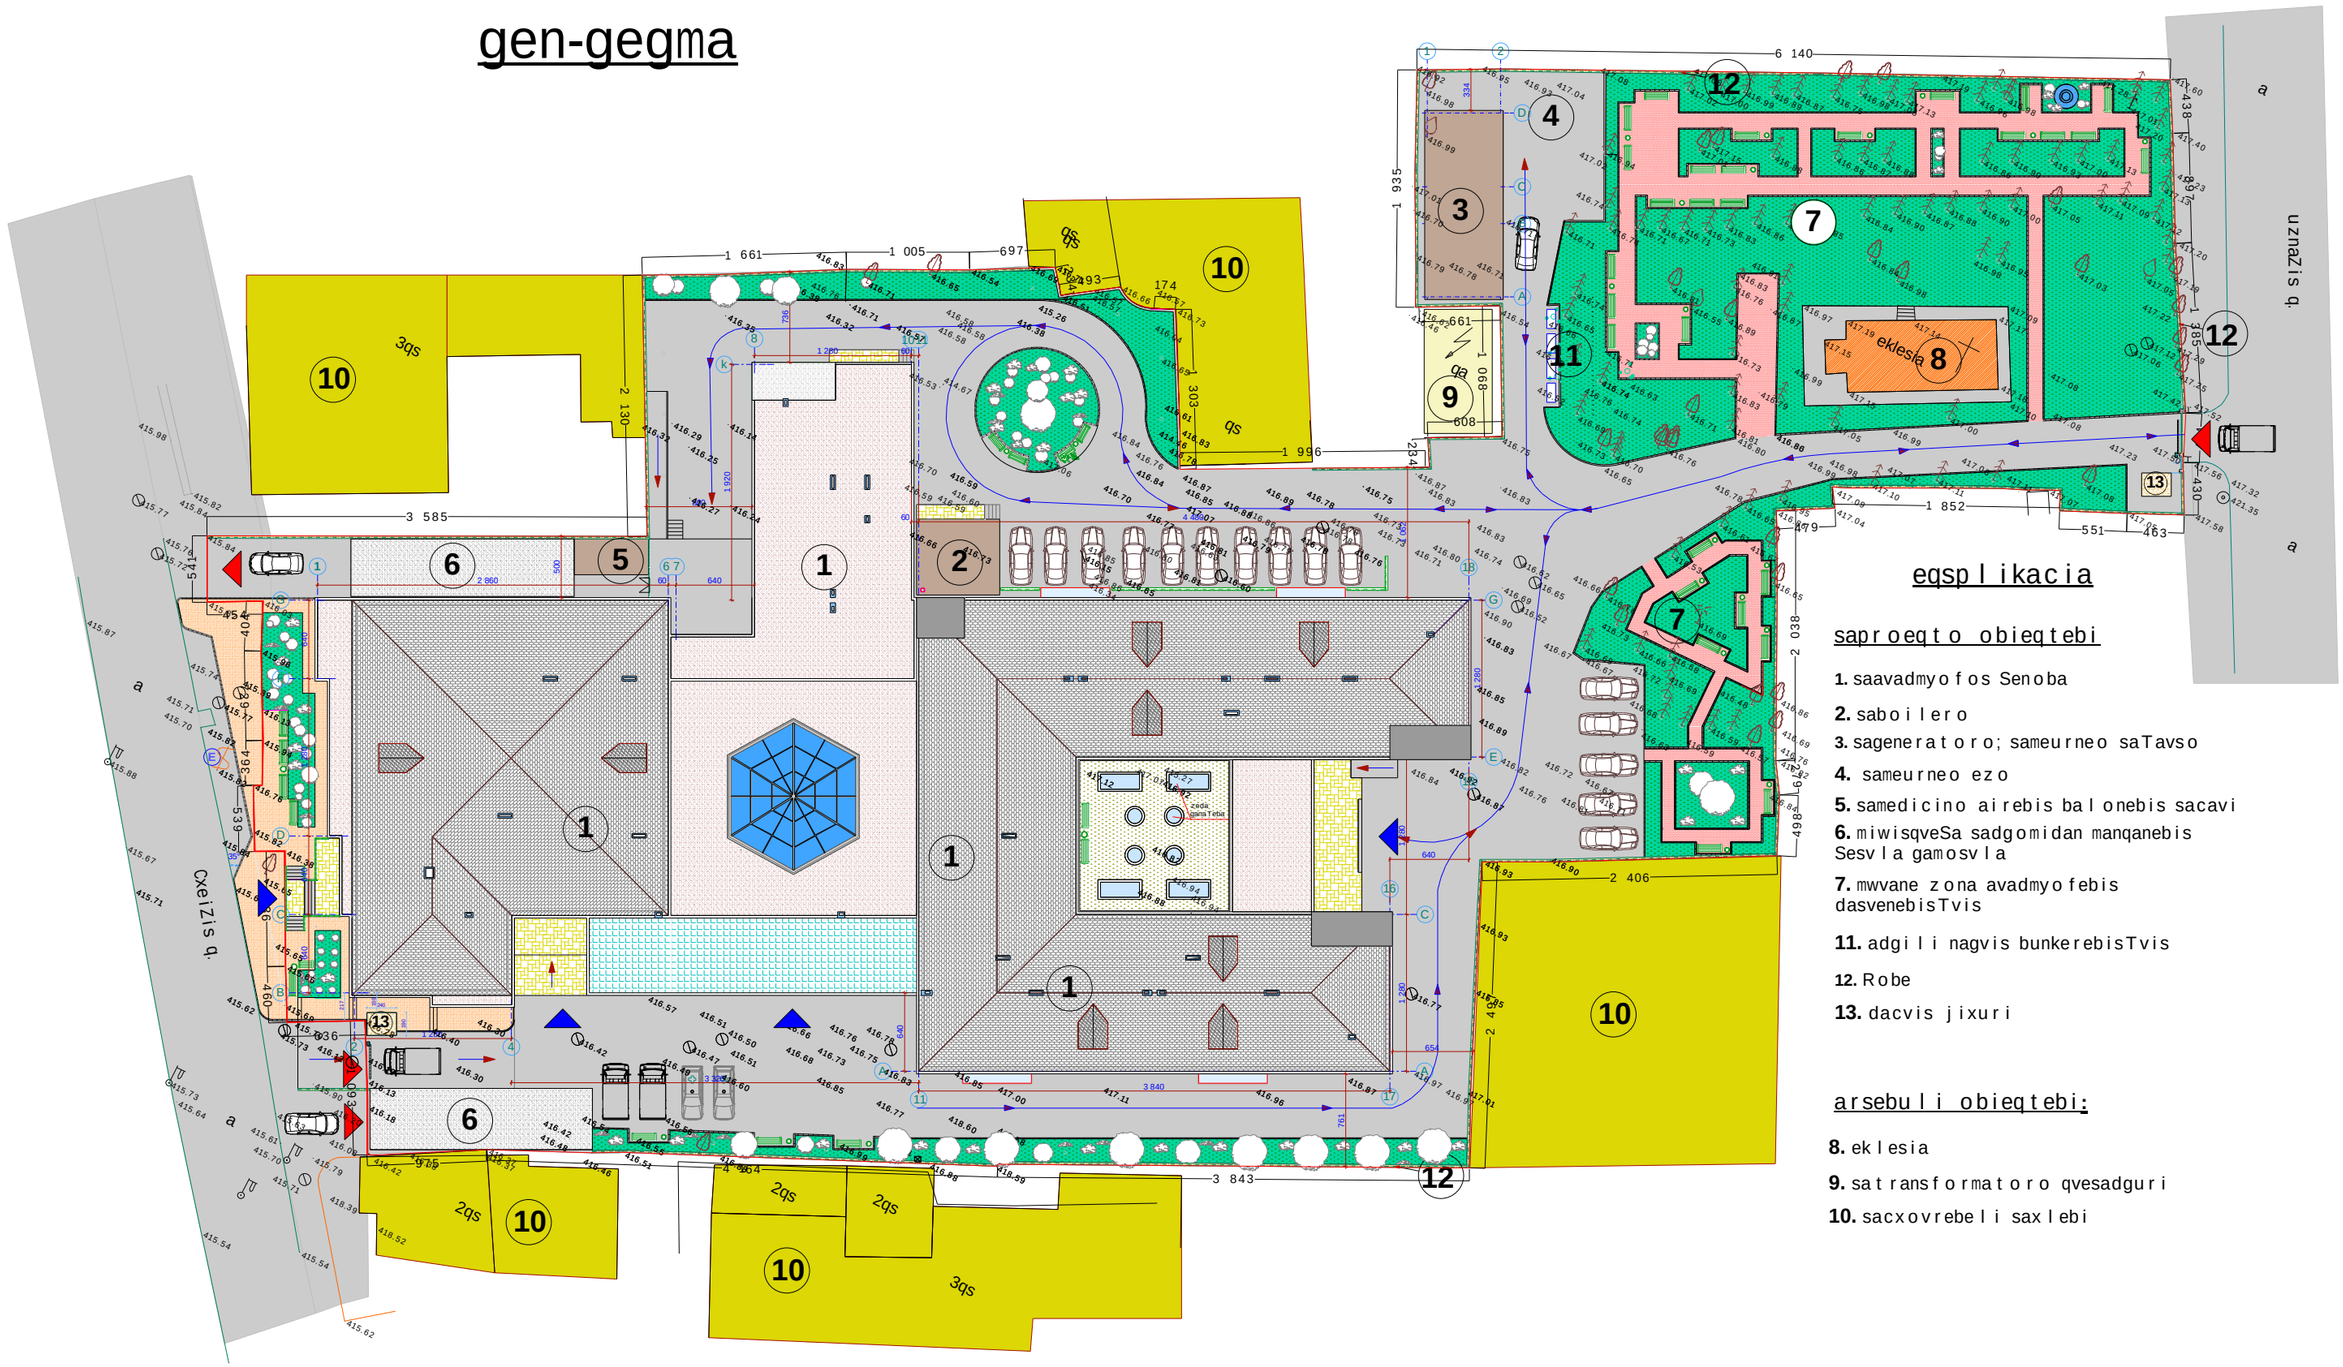

egsplikacia

saproegto obiegtebi

1. saavadmyofos Senoba
2. saboilero
3. sageneratoro; sameurneo saTavso
4. sameurneo ezo
5. samedicino airebis balonebis sacavi
6. miwisqveSa sadgomidan manqanebis Sesvla gamosvla
7. mwvane zona avadmyofebis dasvenebisTvis
11. adgili nagvis bunkerebisTvis
12. Robe
13. dacvis jixuri

arsebuli obiegtebi:

8. eklesia
9. satransformatoro qvesadguri
10. sacxovrebeli saxlebi

direqtori	d.Ciqovani		q.Tbilisi u.CxeiZis q.#17 da d.uznaZis q.#58-Si mdebare mravalfunqciuri saavadmyofos proeqti		
prmTarqitektori	l.beriZe				
Seasrula	g.beriZe		gengegma	stadia	furc.	masStabi
				II-III	a-1	1:500
Seamocma	l.beriZe		S.p.s. ~makoto proeqti~			