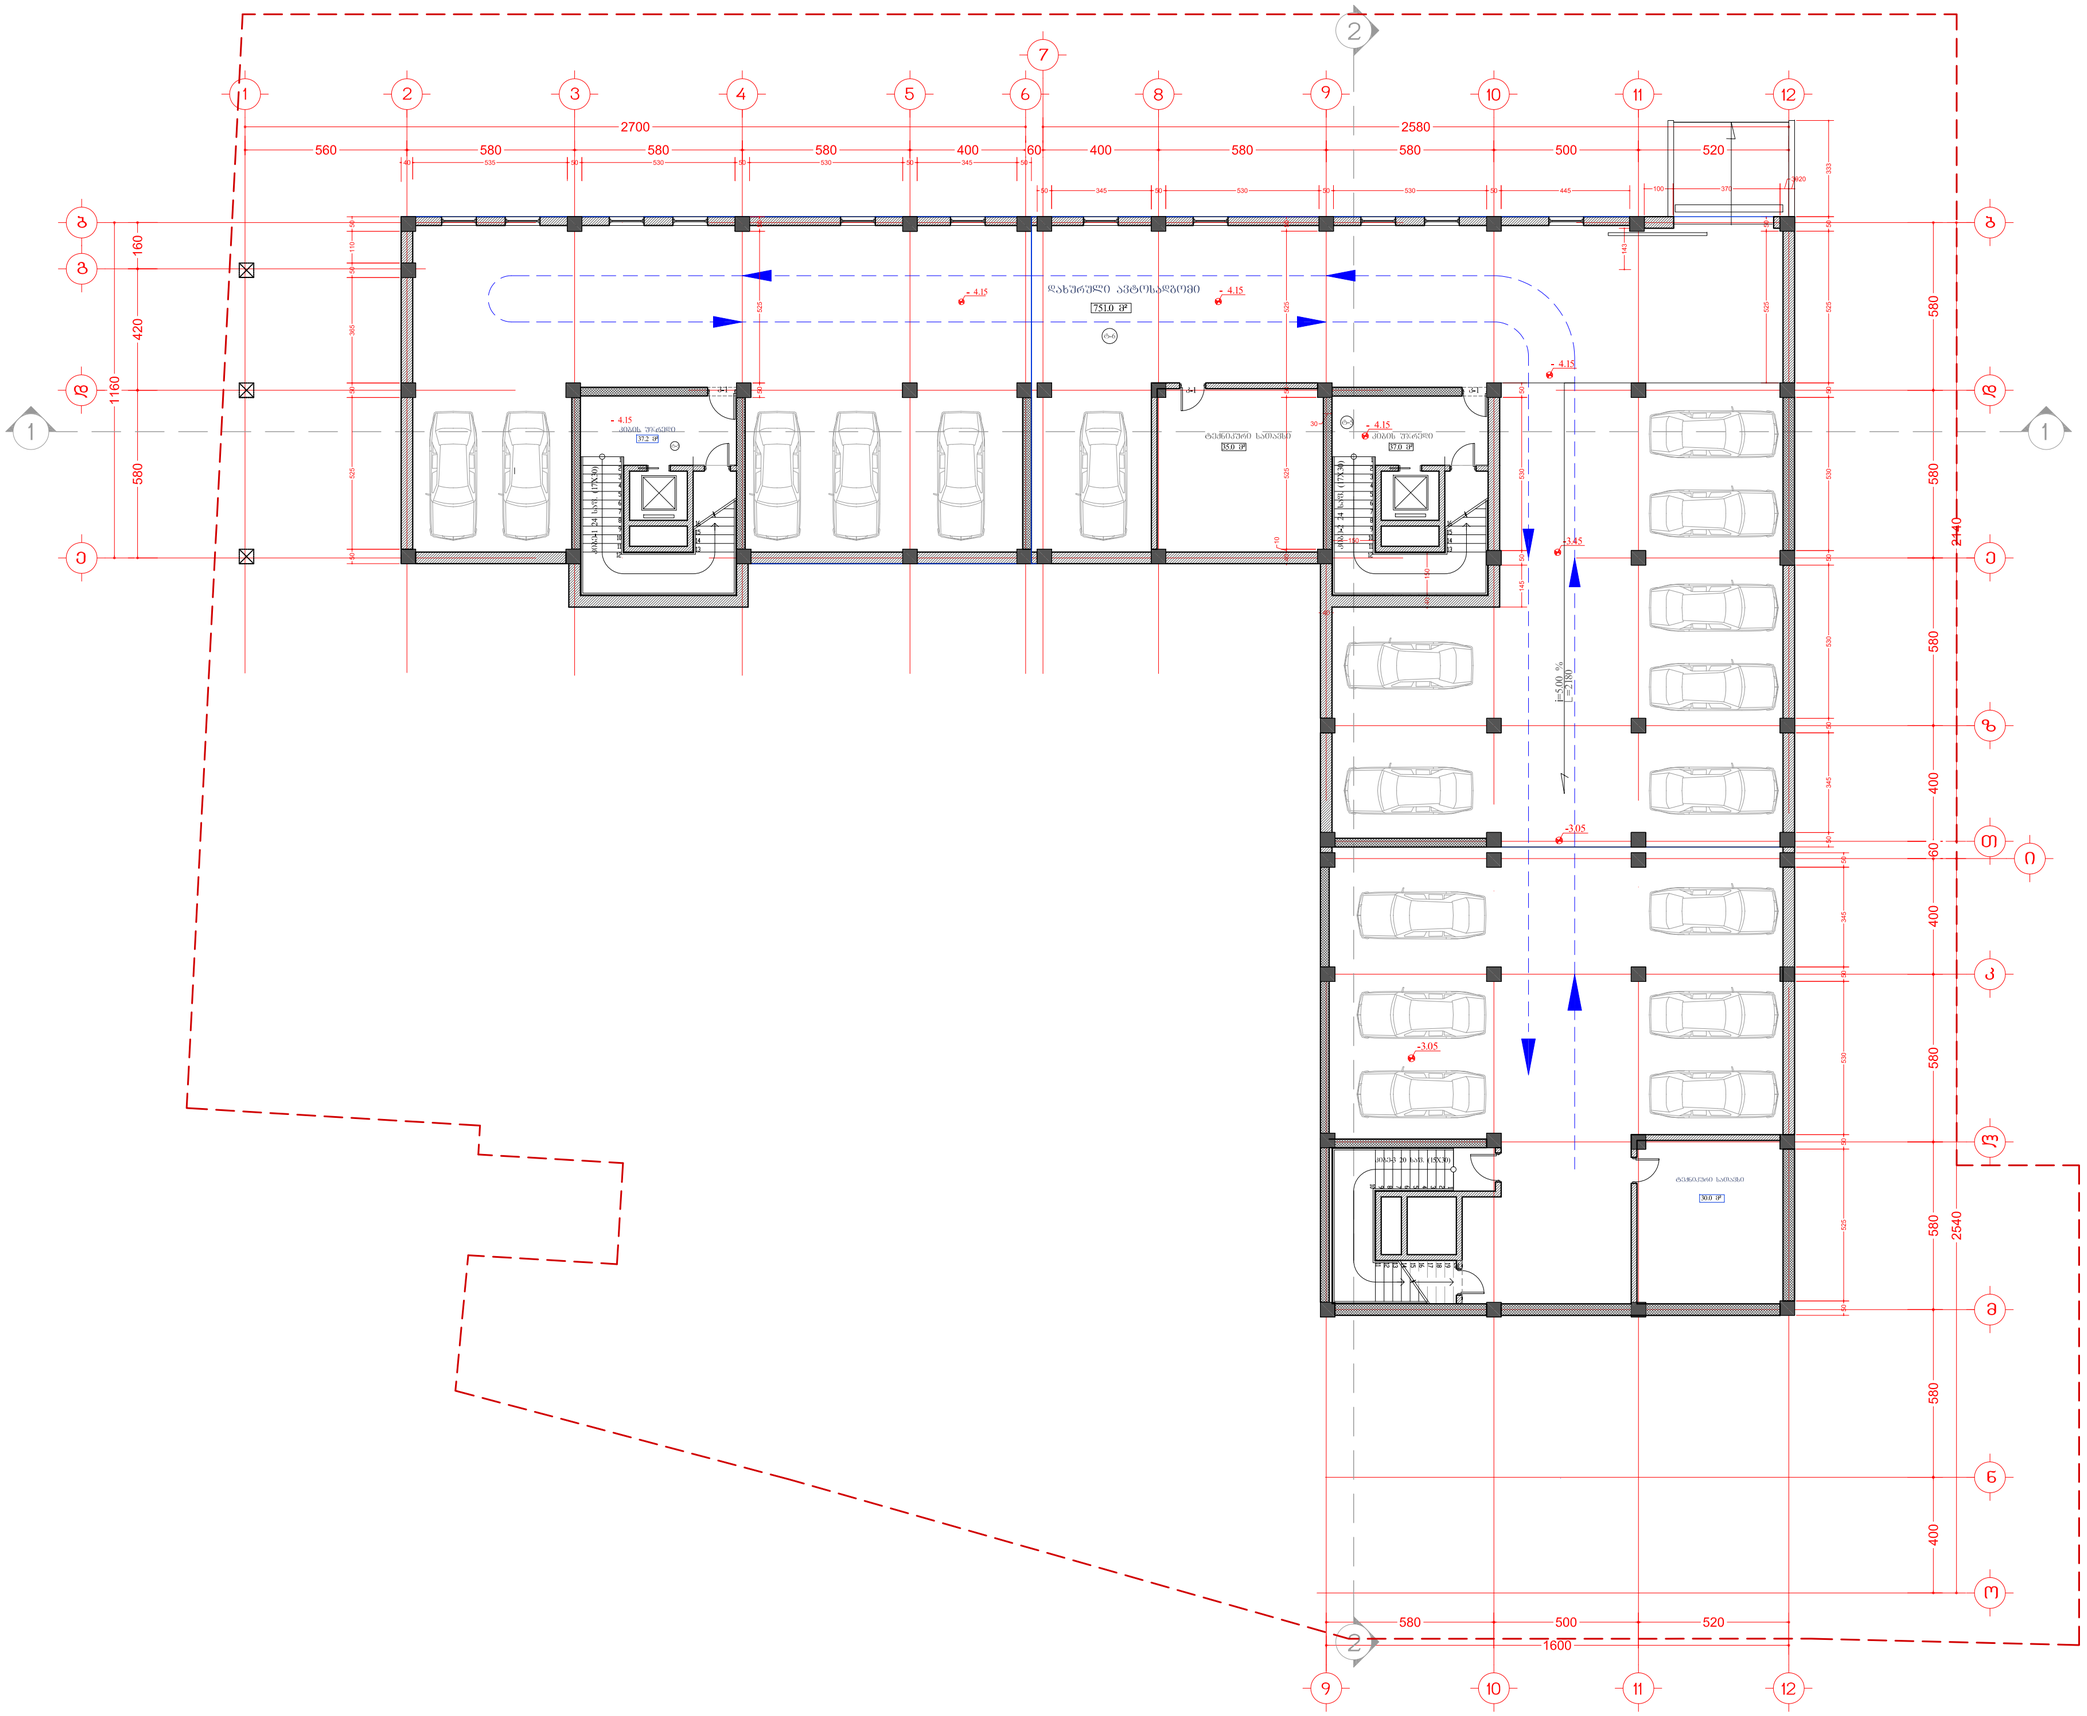


ფორმატი PAPER SIZE	პროექტის № PROJECT #
A-2	fasadebi .dwg

პირობითი ნიშნები

- საპროექტო ნიშნულის
- ასასლულებელი ნიშნულის
- ღერძის ხაზი
- ნიშნული ხაზი

h— n – კარის მარკირება

w— n – ფანჯრის მარკირება

k.w— n– კარ-ფანჯრის მარკირება

შენიშვნები

1. ნახაზზე ზომები მოცემულია სანტიმეტრებში.
2. ნახაზის ყველა ცვლილება მშენებლობისას შეთანხმებული უნდა იყოს პროექტის ავტორთან.

ტექ. ეკ. მაჩვენებელი

საერთაშორისო წარმოება - 1014.0 მ²
საერთო წარმოება - 926.0 მ²
მათ შორის: ავტოსადგომის წარმოება - 751.0მ²
საფარაჯის და კიბის შუალედის წარმოება - 110.0 მ²
დამხმარე წარმოება - 65.0 მ²

პროექტი PROJECT	მრავალბინიანი საცხოვრებელი კომპლექსი კორექტირება
მისამართი ADDRESS	ვეზიროვის ქ. №16

თანამდებობა	გვარი	ხელმოწერა
დირექტორი	გ.ჯუმბერიძე	
მთ.არქიტექტორი	გ.ჯუმბერიძე	
ავტორი	გ.ჯუმბერიძე	
კონსტრუქტორი	ს.პაპაშვილი	

გ.ჯ.ს. "ჯი არ სი"
თბილისი, დიდგის მას. IV/18/48,
ტელ/ფაქსი: 52 08 10
E mail:
grc_studio@yahoo.com

არქიტექტურული ნაწილი
ARCHITECTURE


მასშტაბი SCALE	1:150	თარიღი DATE OF ISSUE	01/12/2012

ნახაზი DRWG.

ავტოსადგომის გეგმა -3.05 ნიშნულზე

REVISIONS		
№	კორექტ. REV.	თარიღი DATE
1		
2		
3		
4		
5		
6		

სტადია STAGE	ინდექსი INDEX	ფურც. PAGES
მუშა პროექტი		

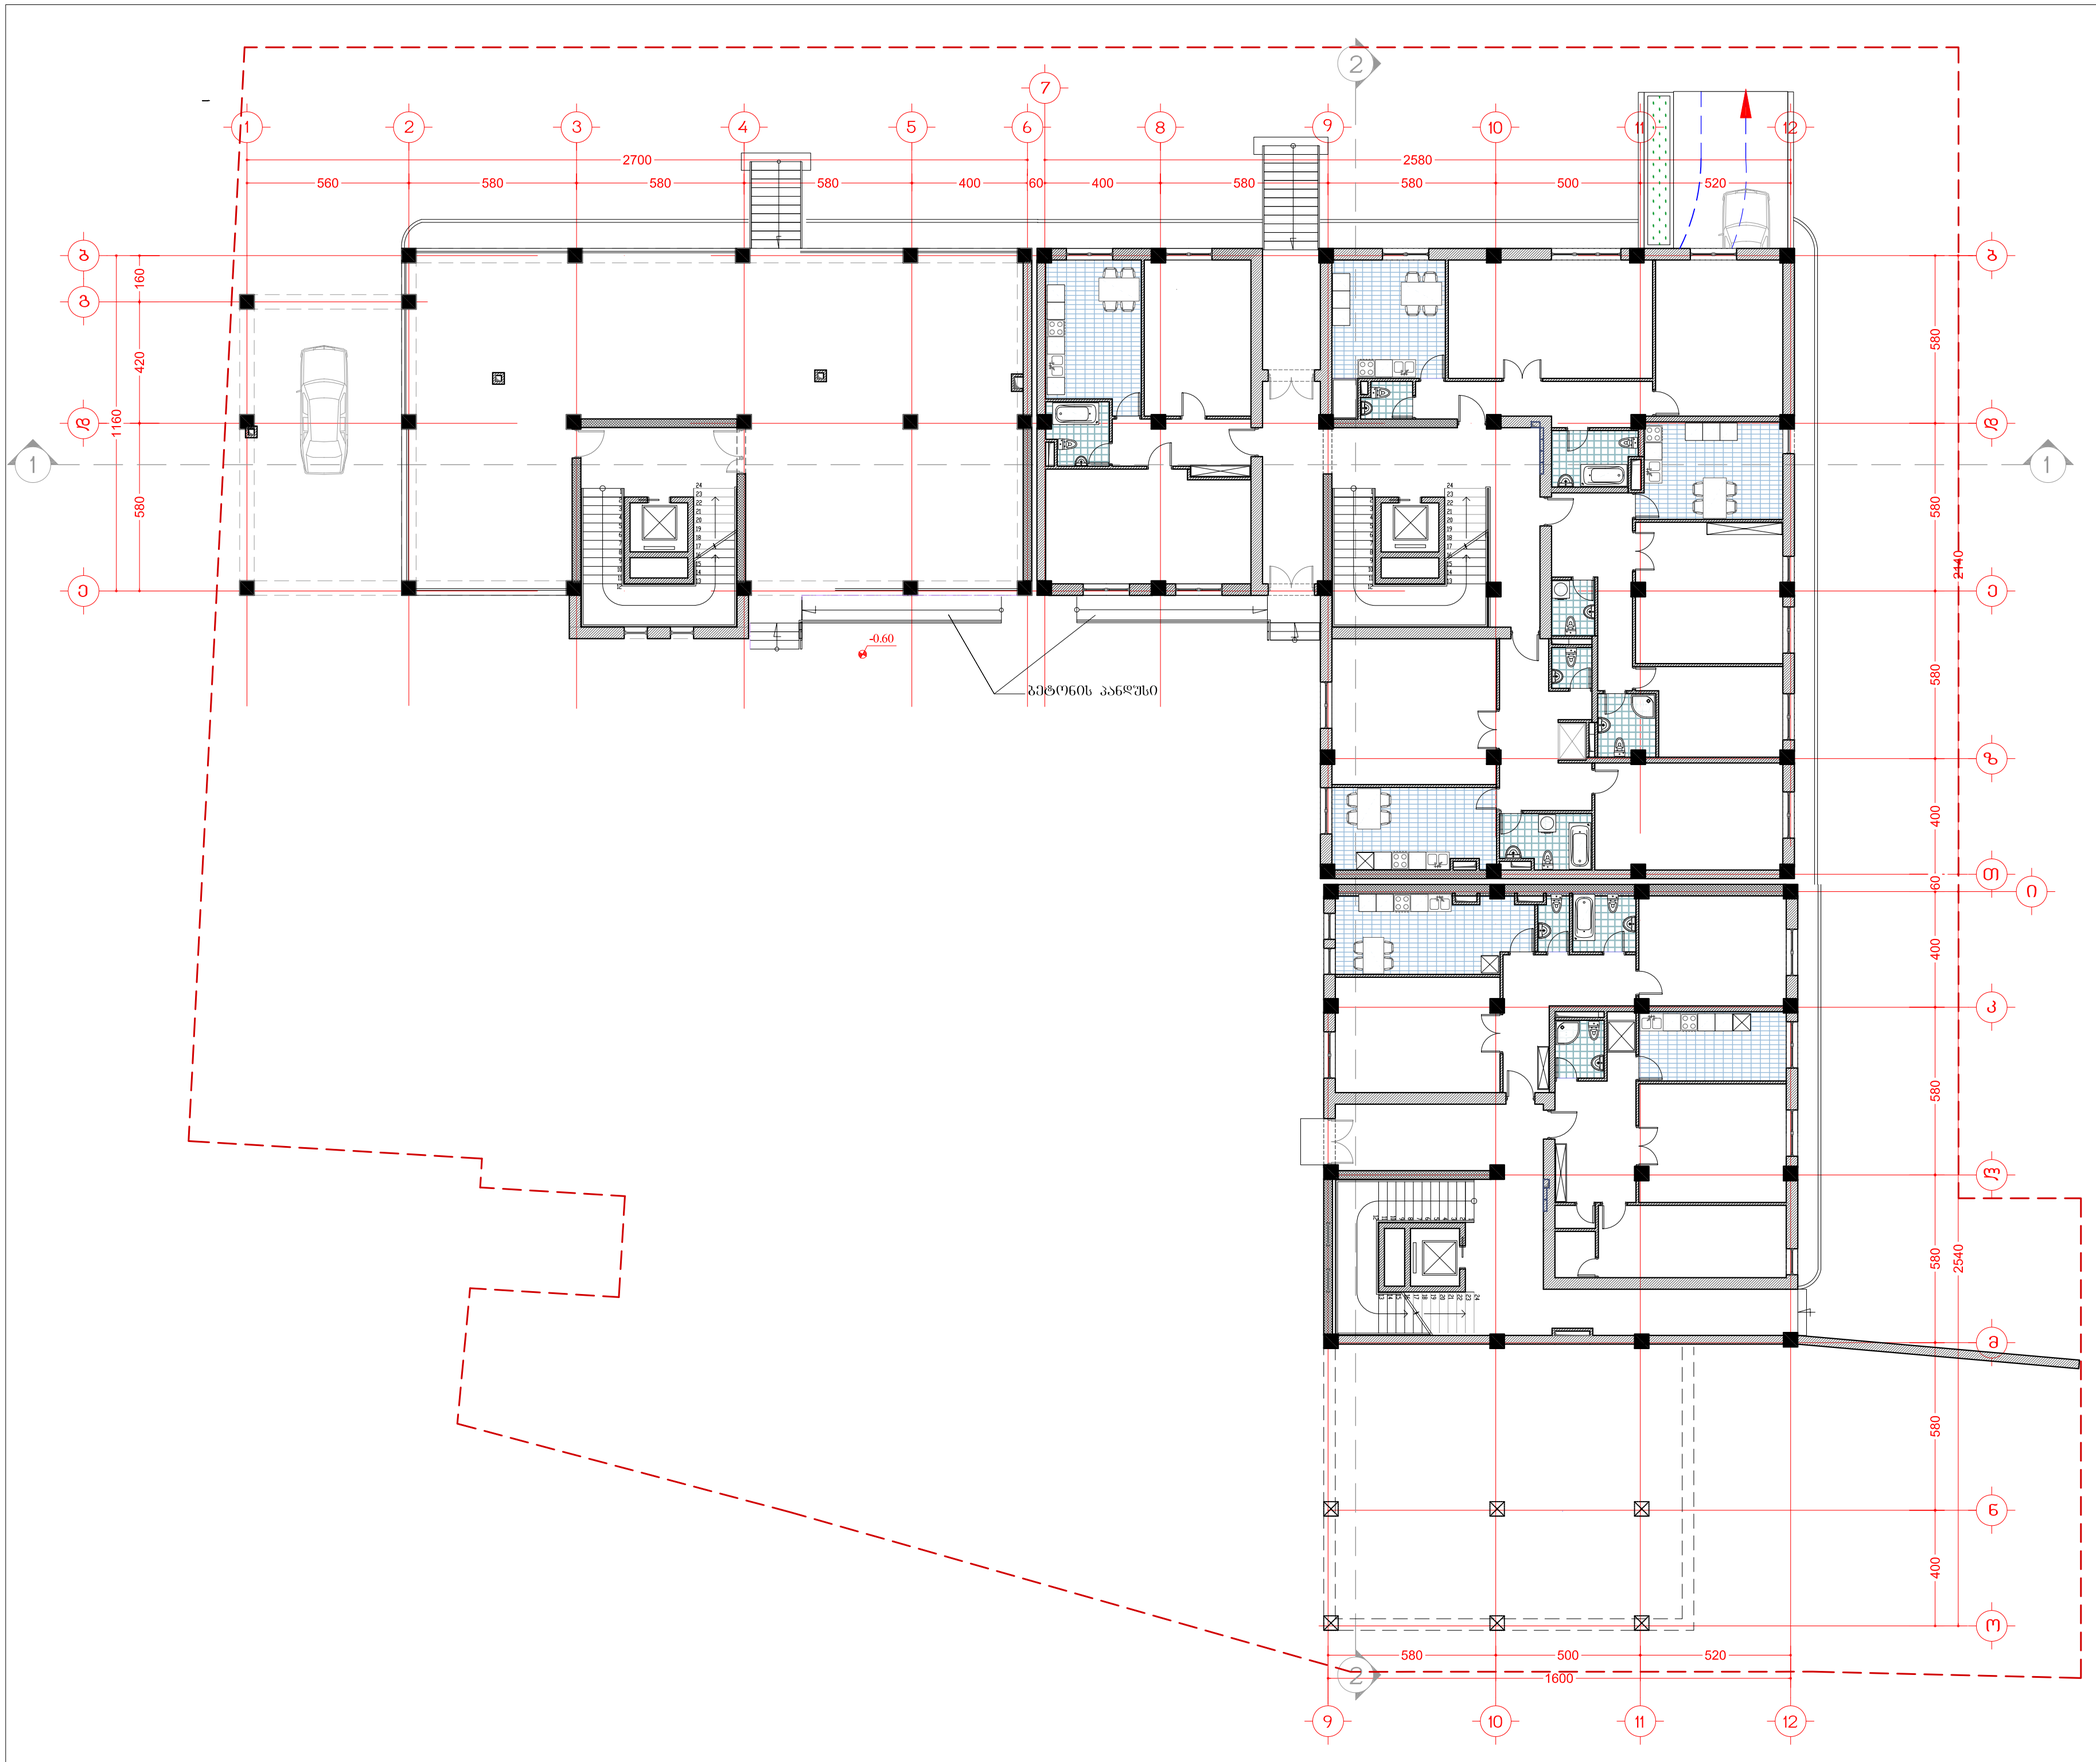

ფორმატი PAPER SIZE		პროექტის № PROJECT #
A-2		fasadebi .dwg

პირობითი ნიშნები

- საპროექტო ნიშნული
- ასაღლატაცარი ნიშნული
- ღერძის ხაზი
- ნიშნული ხაზი

შენიშვნები

1. ნახაზზე ზომები მოცემულია სანტიმეტრებში.
2. ნახაზის ყველა ცვლილება მშენებლობისას შეთანხმებული უნდა იქნას პროექტის ავტორთან.

ტექნიკურ ეკონომიკური მაჩვენებელი

საერთო ფართობი - 802.0 მ²
საერთო ფართობი - 671.0 მ²
მათ შორის: ბინების ფართობი - 486.5 მ²
საღარბაზოს ფართობი - 184.5 მ²

დამკვეთი
CLIENT

პროექტი
PROJECT
მრავალბინიანი საცხოვრებელი კორპუსი
კორექტირება

მისამართი
ADDRESS
ვეზიროვის ქ. №16

თანამდებობა	გვარი	ხელმოწერა
დირექტორი	გ.ჯემბურიძე	
მთ.არქიტექტორი	გ.ჯემბურიძე	
ავტორი	გ.ჯემბურიძე	
კონსტრუქტორი		
დაამუშავა		
შეამოწმა		

შ.პ.ს. "ჯი არ სი"
თბილისი, დიდების მას. IV/18/48,
ტელ/ფაქს: 52 08 10
E mail:
grc_studio@yahoo.com

არქიტექტურული ნაწილი
ARCHITECTURE

მასშტაბი SCALE	1:100	თარიღი DATE OF ISSUE	1/12/2012

ნახაზი DRWG.
I სართულის გეგმა ±0.00 ნიშნულზე

პორექტირება REVISIONS

№	პორექტ. REV.	თარიღი DATE
1		
2		
3		
4		
5		
6		

სტადია STAGE	ინდექსი INDEX	ფურც. PAGES
მუშა პროექტი		






ფორმატი PAPER SIZE	პროექტის № PROJECT #
A-2	fasadebi .dwg

პირობითი ნიშნები

- საპროექტო ნიშნული
- ასაღლეზებული ნიშნული
- ღერძის ხაზი
- ნიშიული ხაზი

ქ– n – ქარის მარკირება
შ– n – შვანვრის მარკირება
ქ.შ– n– ქარ-შვანვრის მარკირება

შენიშვნები

1. ნახაზზე ზოგები მოცემულია სანტიმეტრებში.
2. ნახაზის ყველა ცვლილება შეთანხმებული უნდა იყოს პროექტის ავტორთან.
3. შენობის ნიშნული 0.00 შეესაბამება ასაღლეზებულ ნიშნულს 406.90.

ტექნიკურ ეკონომიკური მაჩვენებელი

საერთო ფართობი - 1254.0 მ²
საერთო ფართობი - 1150.0 მ²
მათ შორის: ბინების ფართობი - 945.0 მ²
საერთო სარგებლობის ფართობი - 127.3 მ²
სახანძრო ფართობი - 77.4 მ²

დამკვეთი CLIENT		
პროექტი PROJECT	მრავალბინიანი საცხოვრებელი კომპლექსი კორექტირება	
მისამართი ADDRESS	ვეზიროვის ქ. №16	
თანამდებობა	გვარი	ხელმოწერა
დირექტორი	გ.ჯუმბურიძე	
მთ.არქიტექტორი	გ.ჯუმბურიძე	
ავტორი	გ.ჯუმბურიძე	
კონსტრუქტორი		
დაამუშავა		
შეამოწმა		

გ.ჯ.ს. "ჯი არ სი"
თბილისი, დიდგმის მას. IV/18/48,
ტელ/ფაქსი: 52 08 10
E mail:
grc_studio@yahoo.com

არქიტექტურული ნაწილი
ARCHITECTURE

მასშტაბი SCALE	1:150	თარიღი DATE OF ISSUE	1/12/2012
ნახაზი DRWG.	III სართულის გეგმა	პროექტირება REVISIONS	

№	პროექტ. REV.	თარიღი DATE
1		
2		
3		
4		
5		
6		

სტადია STAGE	ინდექსი INDEX	ფურც. PAGES
მუშა პროექტი		



ფორმატი PAPER SIZE		პროექტის № PROJECT #
A-2		fasadebi .dwg

პირობითი ნიშნები

- საპროექტო ნიშნული
- ასაღლეგებელი ნიშნული
- ღერძის ხაზი
- ნიშული ხაზი

ა–ი – კარის მარკირება

შ–ი – ფანჯრის მარკირება

კ.შ–ი – კარ-ფანჯრის მარკირება

შენიშვნები

1. ნახაზზე ზომები მოცემულია სანტიმეტრებში.
2. ნახაზის ყველა ცვლილება მშენებლობისას შეთანხმებული უნდა იქნას პროექტის ავტორთან.
3. შენობის ნიშნული 0.00 შეესაბამება აბსოლუტურ ნიშნულს 406.90.

ტექნიკურ ეკონომიკური მაჩვენებელი

საშენებლო ფართობი - 1267.0 მ²
საერთო ფართობი - 1150.0 მ²
მათ შორის: ბინების ფართობი - 950.0 მ²
საღარბაზოს ფართობი - 127.3 მ²
საზაფხულო ფართობი - 74.3 მ²

დამკვეთი
CLIENT

პროექტი
PROJECT
მრავალბინიანი საცხოვრებელი კომპლექსი
კორექტირება

მისამართი
ADDRESS
ვეზიროვის ქ. №16

თანამდებობა	გვარი	ხელმოწერა
დირექტორი	გ.ჯუმბერიძე	
მთ.არქიტექტორი	გ.ჯუმბერიძე	
ავტორი	გ.ჯუმბერიძე	
კონსტრუქტორი		
დაამუშავა		
შეამოწმა		

შ.პ.ს. "ჯი არ სი"
თბილისი, დიდგმის მას. IV/18/48,
ტელ/ფაქსი: 52 08 10
E mail:
grc_studio@yahoo.com

არქიტექტურული ნაწილი
ARCHITECTURE

მასშტაბი SCALE	1:150	თარიღი DATE OF ISSUE	1/12/2012
ნახაზი DRWG.	IV სართულის გეგმა		

რევიზია REVISIONS

№	პროექტ. REV.	თარიღი DATE
1		
2		
3		
4		
5		
6		

სტადია STAGE	ინდექსი INDEX	ფურც. PAGES
მუშა პროექტი		



ფორმატი PAPER SIZE		პროექტის № PROJECT #
A-2		fasadebi .dwg

პირობითი ნიშნები

- საპროექტო ნიგნული
- ასაღლეზელი ნიგნული
- ღერძის ხაზი
- ნიშელი ხაზი

ა–ი – კარის მარკირება
შ–ი – ფანჯრის მარკირება
კ.შ–ი – კარ-ფანჯრის მარკირება

შენიშვნები

1. ნახაზზე ზომები მოცემულია სანტიმეტრებში.
2. ნახაზის ცვლილება მშენებლობისას შეთანხმებული უნდა იქნას პროექტის ავტორთან.
3. შენობის ნიშნული 0.00 შეესაბამება ასაღლეზელ ნიშნულს 406.90.

ტექნიკურ ეკონომიკური მაჩვენებელი

საშენებლო ფართობი - 1267.0 მ²
საერთო ფართობი - 1150.0 მ²
მათ შორის: ბინების ფართობი - 950.0 მ²
საღარბაზოს ფართობი - 127.3 მ²
საზაფხულო ფართობი - 74.3 მ²

დამკვეთი CLIENT

პროექტი PROJECT მრავალბინიანი საცხოვრებელი კომპლექსი
კორექტირება

მისამართი ADDRESS ვეზიროვის ქ. №16

თანამდებობა	გვარი	ხელმოწერა
დირექტორი	გ.ჯემბურიძე	
მთ.არქიტექტორი	გ.ჯემბურიძე	
ავტორი	გ.ჯემბურიძე	
კონსტრუქტორი		
დაამუშავა		
შეამოწმა		

შ.პ.ს. "ჯი არ სი"
თბილისი, დიდგმის მას. IV/18/48,
ტელ/ფაქსი: 52 08 10
E mail:
grc_studio@yahoo.com

არქიტექტურული ნაწილი
ARCHITECTURE

მასშტაბი SCALE	1:150	თარიღი DATE OF ISSUE	1/12/2012

ნახაზი DRWG. V სართულის გეგმა

კორექტირება REVISIONS

№	კორექტ. REV.	თარიღი DATE
1		
2		
3		
4		
5		
6		

სტადია STAGE	ინდექსი INDEX	ფურც. PAGES
მუშა პროექტი		



PAPER SIZE	A-2
PROJECT #	3ᲛᲘᲜᲐᲨᲔᲜᲘ №1
	fasadebi .dwg









ᲐᲠᲥᲘᲢᲔᲥᲢᲣᲠᲐ ᲓᲐ ᲓᲐᲒᲔᲒᲛᲐᲠᲔᲑᲐ
ARCHITECTURE

E mail: grc_studio@yahoo.com
ᲛᲐᲡᲐᲩᲮᲘᲡᲘ: ᲥᲝᲜᲗᲠᲝᲚᲘᲡ ᲞᲐᲞᲐᲖᲘᲡ Ქ. IV/18/48,
ტელ/ფაქსი: 52 08 10

SCALE	1:150
DATE OF ISSUE	1/12/2012

REVISIONS		
№	ᲛᲝᲓ.ᲜᲝᲛᲔᲠᲘ REV.	DATE ᲗᲐᲠᲘᲦᲘ
1		
2		
3		
4		
5		
6		

DRWG.	ნახატი





ფორმატი
PAPER SIZE
A-2

პროექტის №
PROJECT #
fasadebi .dwg

პირობითი ნიშნები

- საპროექტო ნიშნული
- ასაღლეგაური ნიშნული
- დერძის ხაზი
- ნიშნული ხაზი

ა–ი – ქარის მარკირება
შ–ი – შენობის მარკირება
ქ.შ–ი– ქარ-შენობის მარკირება

შენიშვნები

1. ნახაზზე ზომები მოცემულია სანტიმეტრებში.
2. ნახაზის ყველა ცვლილება შენებლობისას შეთანხმებული უნდა იქნას პროექტის ავტორთან.
3. შენობის ნიშნული 0.00 შეესაბამება ზღვის ნიშნულს 406.90.

ტექნიკურ ეკონომიკური მაჩვენებელი

საერთო ფართობი - 1210.0 მ²
საცხოვრებელი ფართობი - 1054.0 მ²
მათ შორის: ბინების ფართობი - 844.2 მ²
საერთო სარგებლობის ფართობი - 127.3 მ²
საზაფხულო ფართობი - 82.2 მ²

დამკვეთი CLIENT		
პროექტი PROJECT	მრავალბინიანი საცხოვრებელი კომპლექსი კორექტირება	
მისამართი ADDRESS	ვეზიროვის ქ. №16	
თანამდებობა	გვარი	ხელმოწერა
დირექტორი	გ.ჯუმბერიძე	
მთ.არქიტექტორი	გ.ჯუმბერიძე	
ავტორი	გ.ჯუმბერიძე	
კონსტრუქტორი		
დაამუშავა		
შეამოწმა		


შ.პ.ს. "ჯი არ ს ი"
თბილისი, დიდგმის მას. IV/18/48,
ტელ/ფაქსი: 52 08 10
E mail:
grc_studio@yahoo.com

არქიტექტურული ნაწილი
ARCHITECTURE

მასშტაბი SCALE	1:150	თარიღი DATE OF ISSUE	1/12/2012
ნახაზი DRWG.	VII სართულის გეგმა	კორექტირება REVISIONS	

№	კორექტ. REV.	თარიღი DATE
1		
2		
3		
4		
5		
6		

სტადია STAGE		ინდექსი INDEX	ფურც. PAGES
მუშა პროექტი			

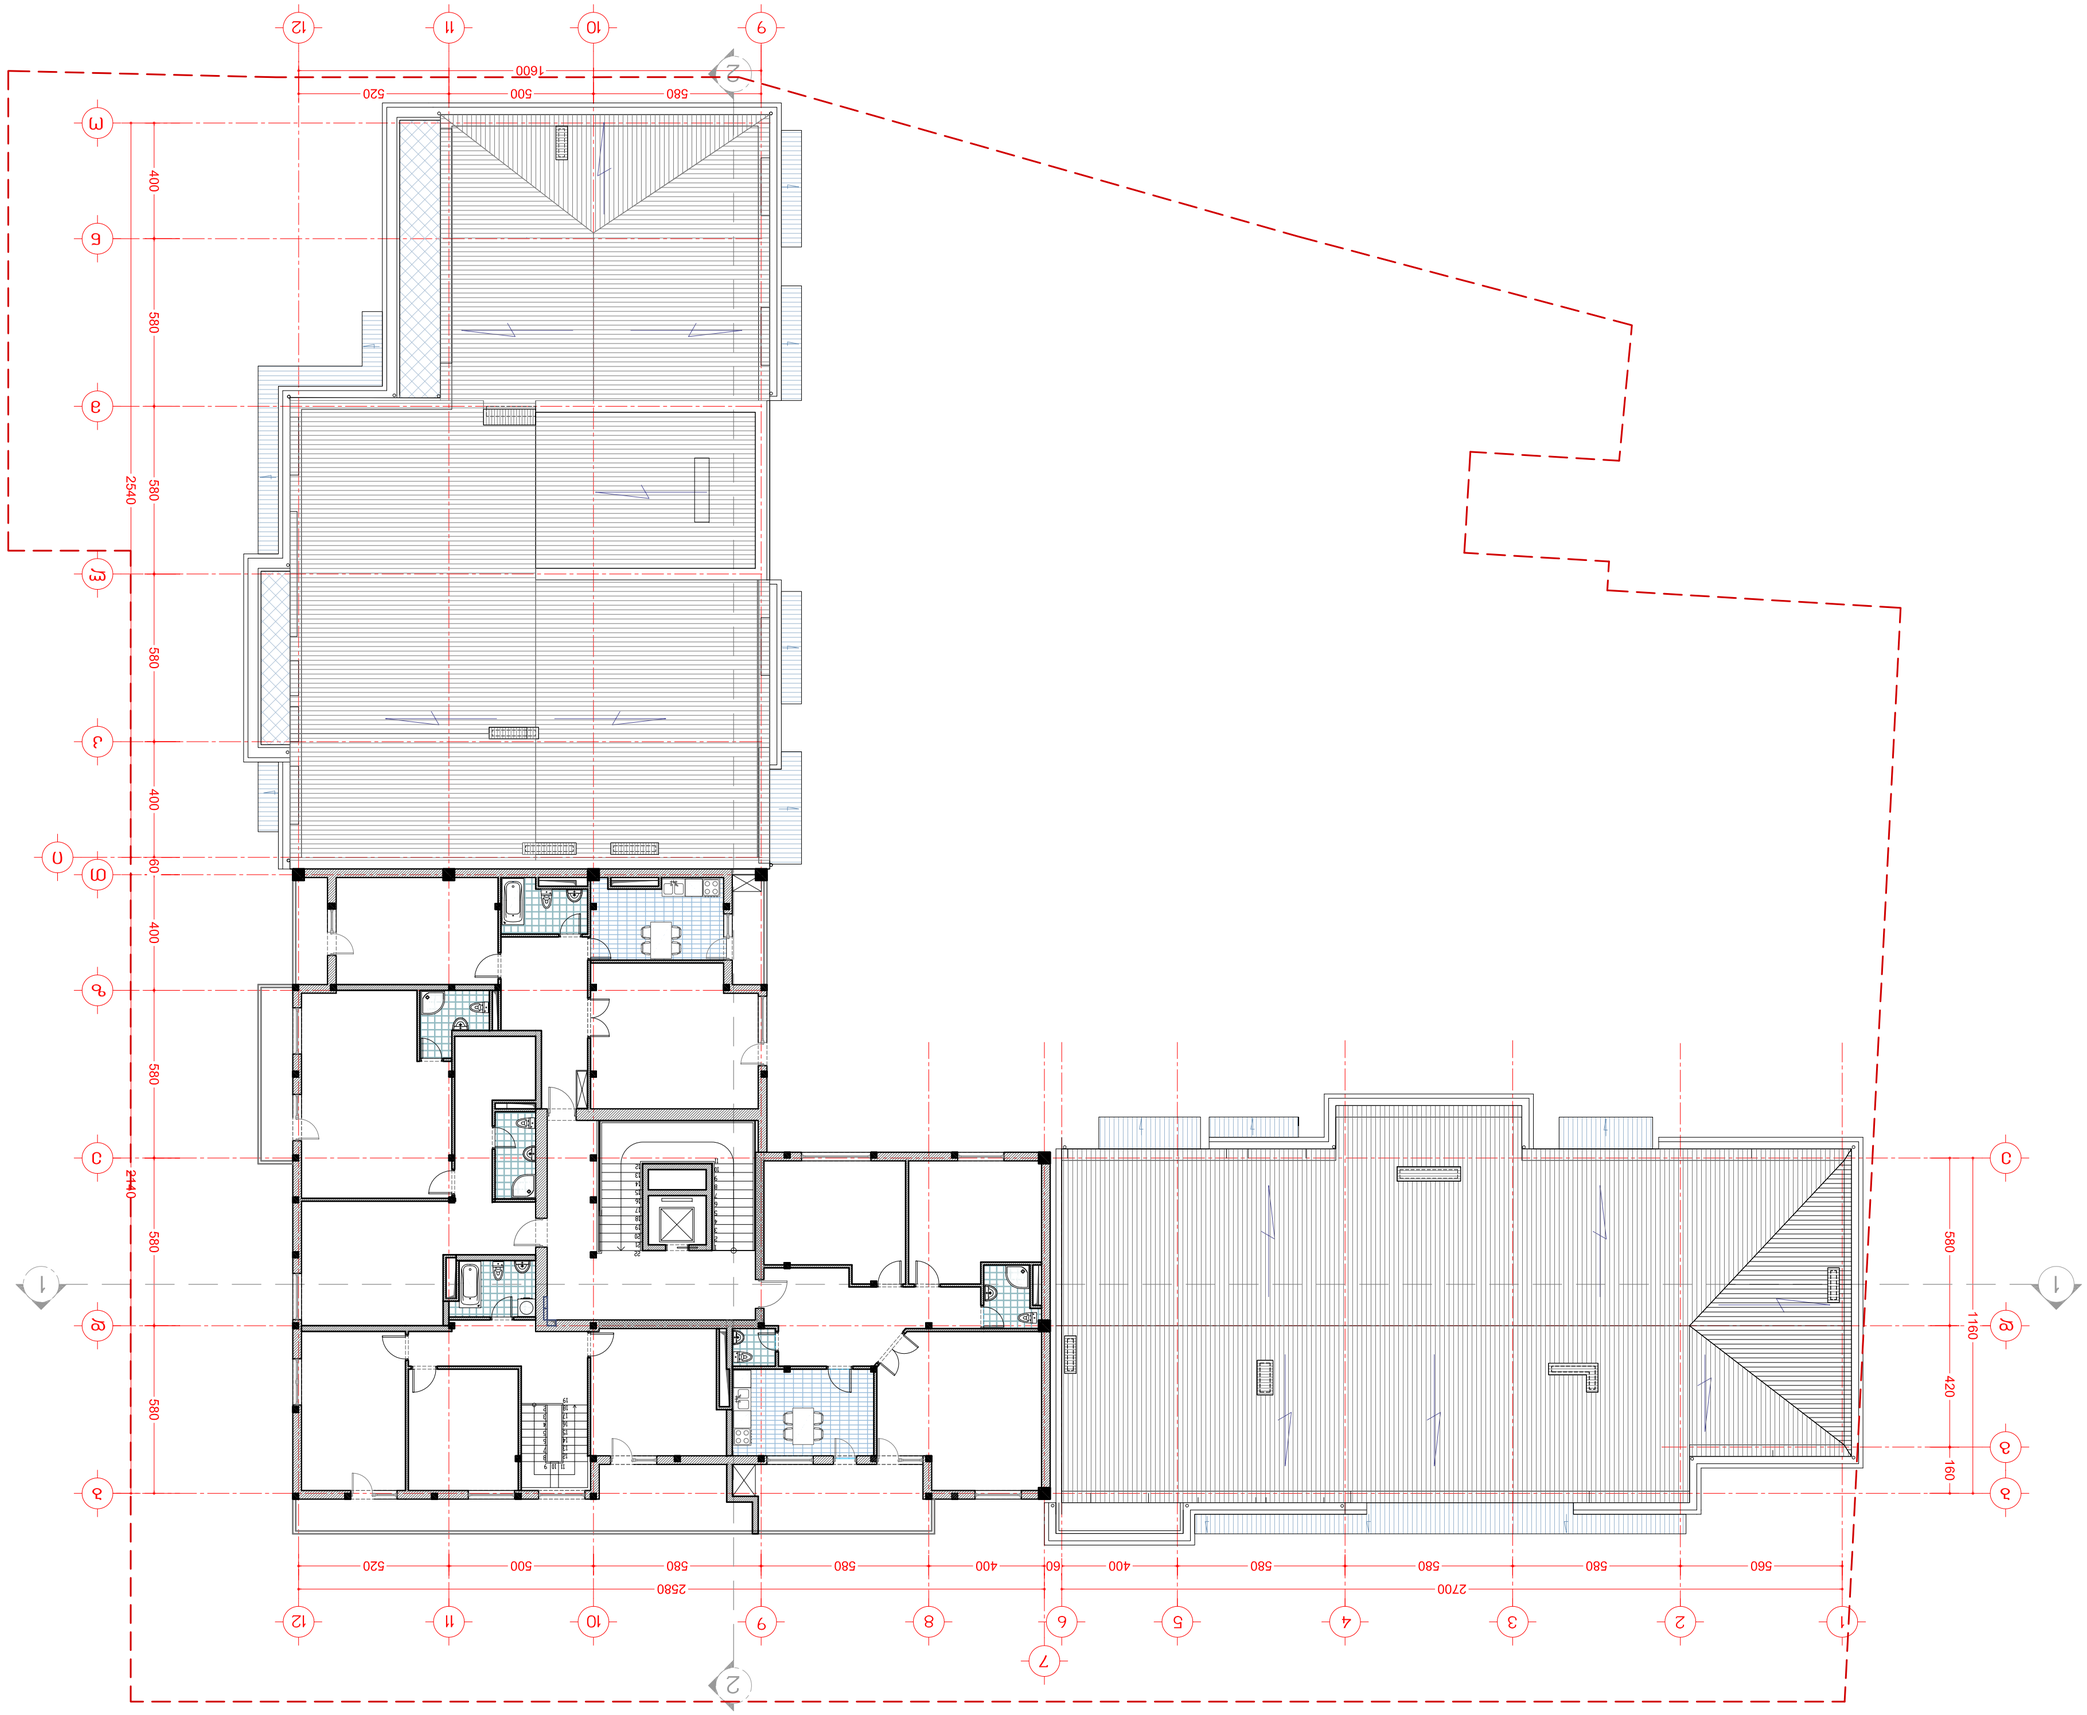








E mail: grc_studio@yahoo.com


ARCHITECTURE

SCALE	1:150	DATE OF ISSUE 1/12/2012

DRWG. ნახატის

	№	REVISIONS ცვლილების შეტანის თარიღი DATE
VIII სართულის გეგმა	1	
	2	
	3	
	4	
	5	
	6	

STAGE სტადია	INDEX ნახატის ნომერი	PAGES ფურც.
		ფურცლების საერთო რაოდენობა

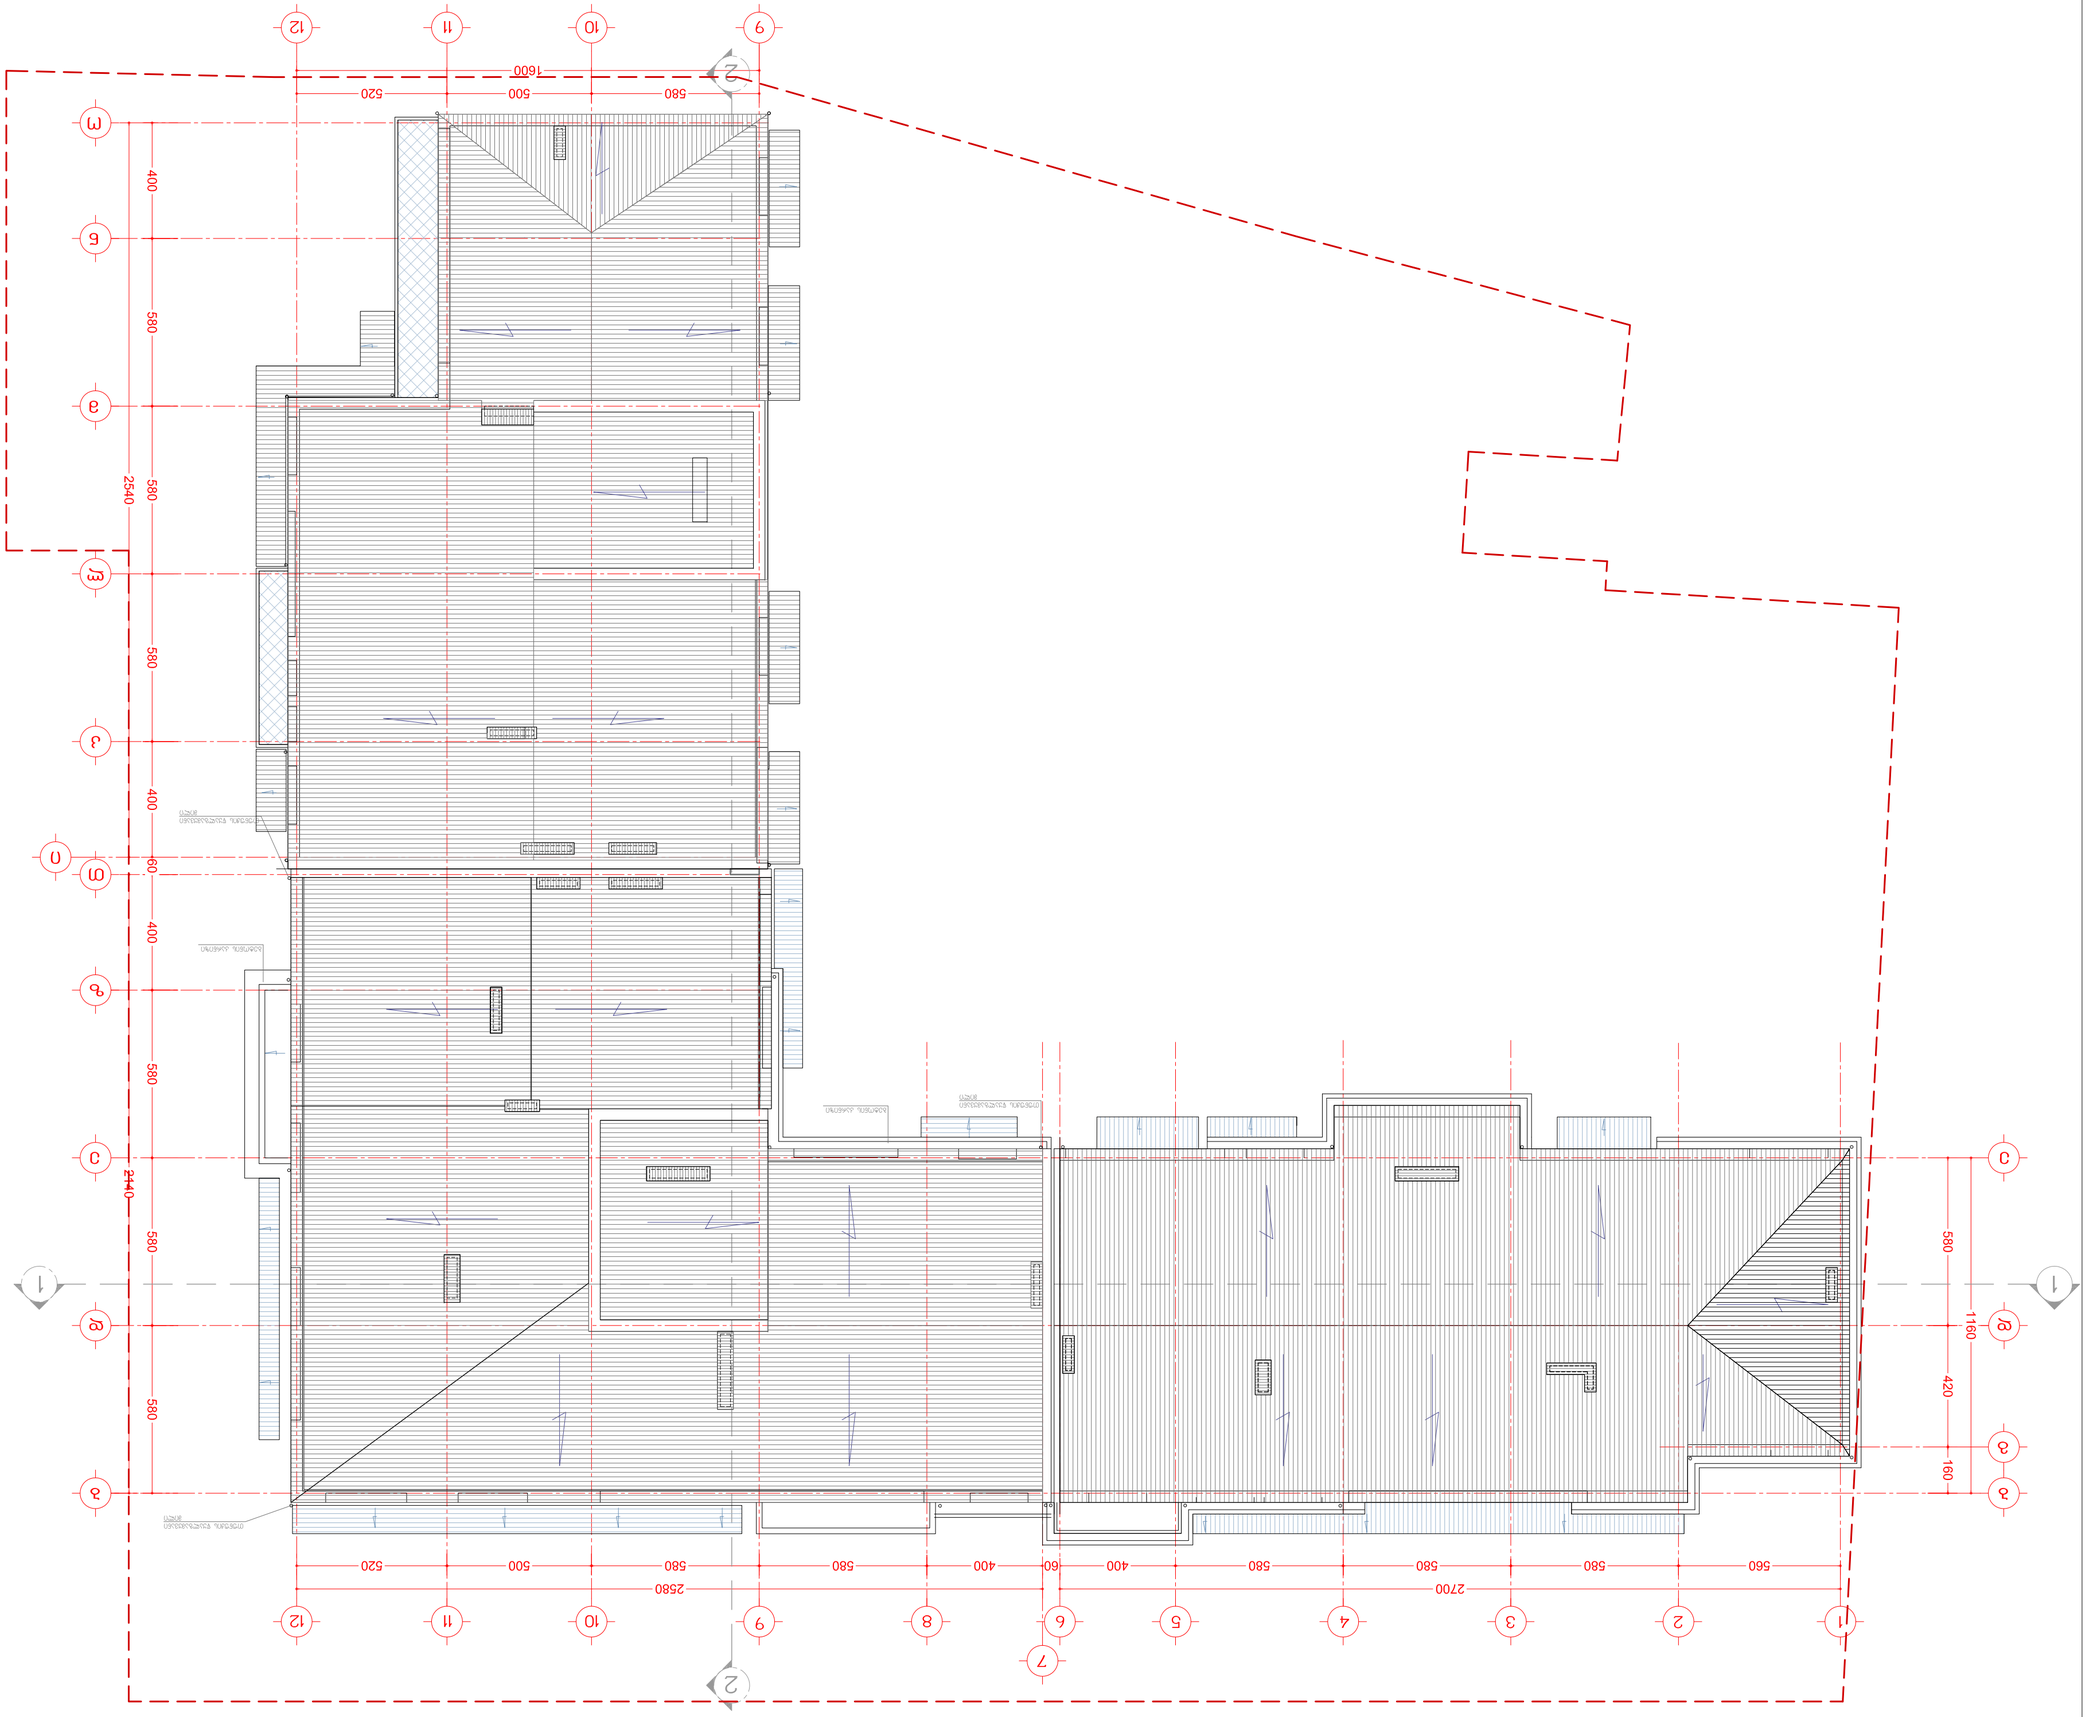



