
ᲨᲔᲘᲚᲔᲡᲝᲡ ᲓᲐ ᲨᲔᲘᲚᲔᲒᲝᲡ ᲓᲐᲨᲮᲣᲠᲔᲒᲔᲑᲘᲗ
ᲛᲐᲦᲐᲚᲡᲐᲠᲘᲡᲮᲝᲕᲐᲜᲘ ᲤᲐᲡᲐᲓᲘᲡ ᲡᲐᲦᲔᲒᲐᲕᲘᲗ

ᲛᲔᲢᲐᲚᲝᲙᲠᲐᲛᲘᲢᲘᲡ ᲑᲣᲠᲕᲘᲚᲘ

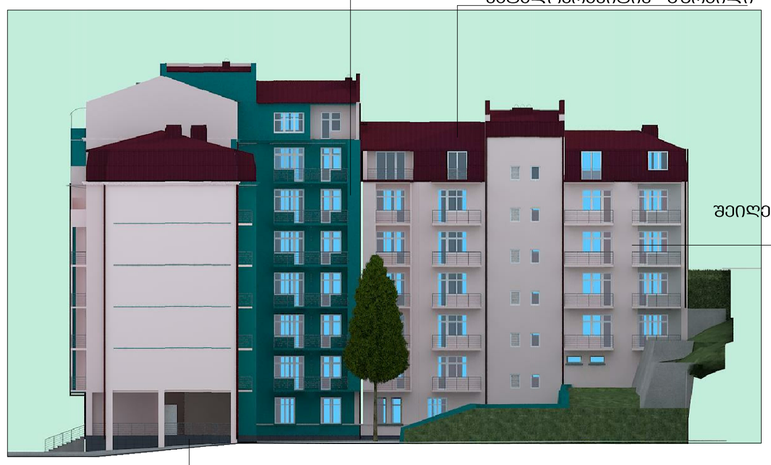


ᲨᲔᲘᲚᲔᲒᲝᲡ ᲛᲐᲦᲐᲚᲮᲐᲠᲘᲡᲮᲝᲕᲐᲜᲘ ᲤᲐᲡᲐᲓᲘᲡ
ᲡᲐᲦᲔᲒᲐᲕᲘᲗ

ᲘᲡ ᲡᲐᲠᲗᲣᲚᲘ ᲨᲔᲘᲚᲔᲡᲝᲡ
ᲠᲔᲒᲣᲚᲘ ᲚᲔᲡᲕᲘᲗ ᲓᲐ
ᲒᲝᲡ ᲓᲐᲨᲮᲣᲠᲔᲒᲔᲑᲘᲗ

ᲛᲔᲖᲝᲜᲔᲡᲗᲐᲨᲝᲠᲘᲡᲘ ᲙᲘᲠᲑᲐ

შეილესოს და შეილებოს მაღალხარისხოვანი ფასადის საღებავით

წითელი მეტალოკრამიტის ბურვილი

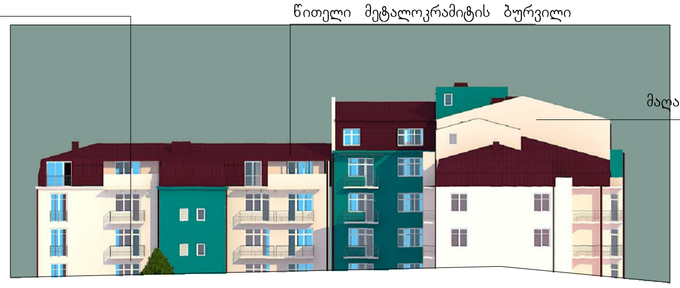

დამუშავდეს და შეიღებოს
მაღალხარისხოვანი ფასადის საღებავით



ფორმატი PAPER SIZE		პროექტის № PROJECT #
A-2		fasadebi .dwg

პირობითი ნიშნები

- საარქიტექტო ნიშნულები
- აბსოლუტური ნიშნულები
- ღერძის ხაზი
- წითელი ხაზი

ქ– n – ქარის მარკირება

ფ– n – ფანჯრის მარკირება

ქ.ფ– n– ქარ-ფანჯრის მარკირება

შენიშვნები

1. ნახაზზე ზომები მოცემულია სანტიმეტრებში.
2. ნახაზის ყველა ცვლილება მშენებლობისას ჟეთანხმებული უნდა იქნს პროექტის ავტორთან.
3. მენოლის ნიშნული 0.00 უტოლდება აბსოლუტურ ნიშნულს 406.90.

დამკვეთი CLIENT		
პროექტი PROJECT	მრავალბინიანი საცხოვრებელი კომპლექსი კორექტირება	
მისამართი ADDRESS	ვეზიროვის ქ. №16	
თანამდებობა	გვარი	ხელმოწერა
დირექტორი	გ.ჯუმბურიძე	
მთ.არქიტექტორი	გ.ჯუმბურიძე	
პატრონი	გ.ჯუმბურიძე	
კონსტრუქტორი	ს.პაპავაშვილი	
დამმუშავა	ბ. პალანდაძე	

შ.პ.ს. "ჯი არ სი"
თბილისი, დიდგის მას. IV/18/48,
ტელ/ფაქსი: 52 08 10
E mail:
grc_studio@yahoo.com

არქიტექტურული ნაწილი
ARCHITECTURE


მასშტაბი SCALE	1:150	თარიღი DATE OF ISSUE	5/12/2012

ნახაზი DRWG.

ფასადი ღერძებში "9-12"

რედაქტირება REVISIONS		
№	კორექტ. REV.	თარიღი DATE
1		
2		
3		
4		
5		
6		

სტადია STAGE	ინდექსი INDEX	ფურც. PAGES
მუშა პროექტი		

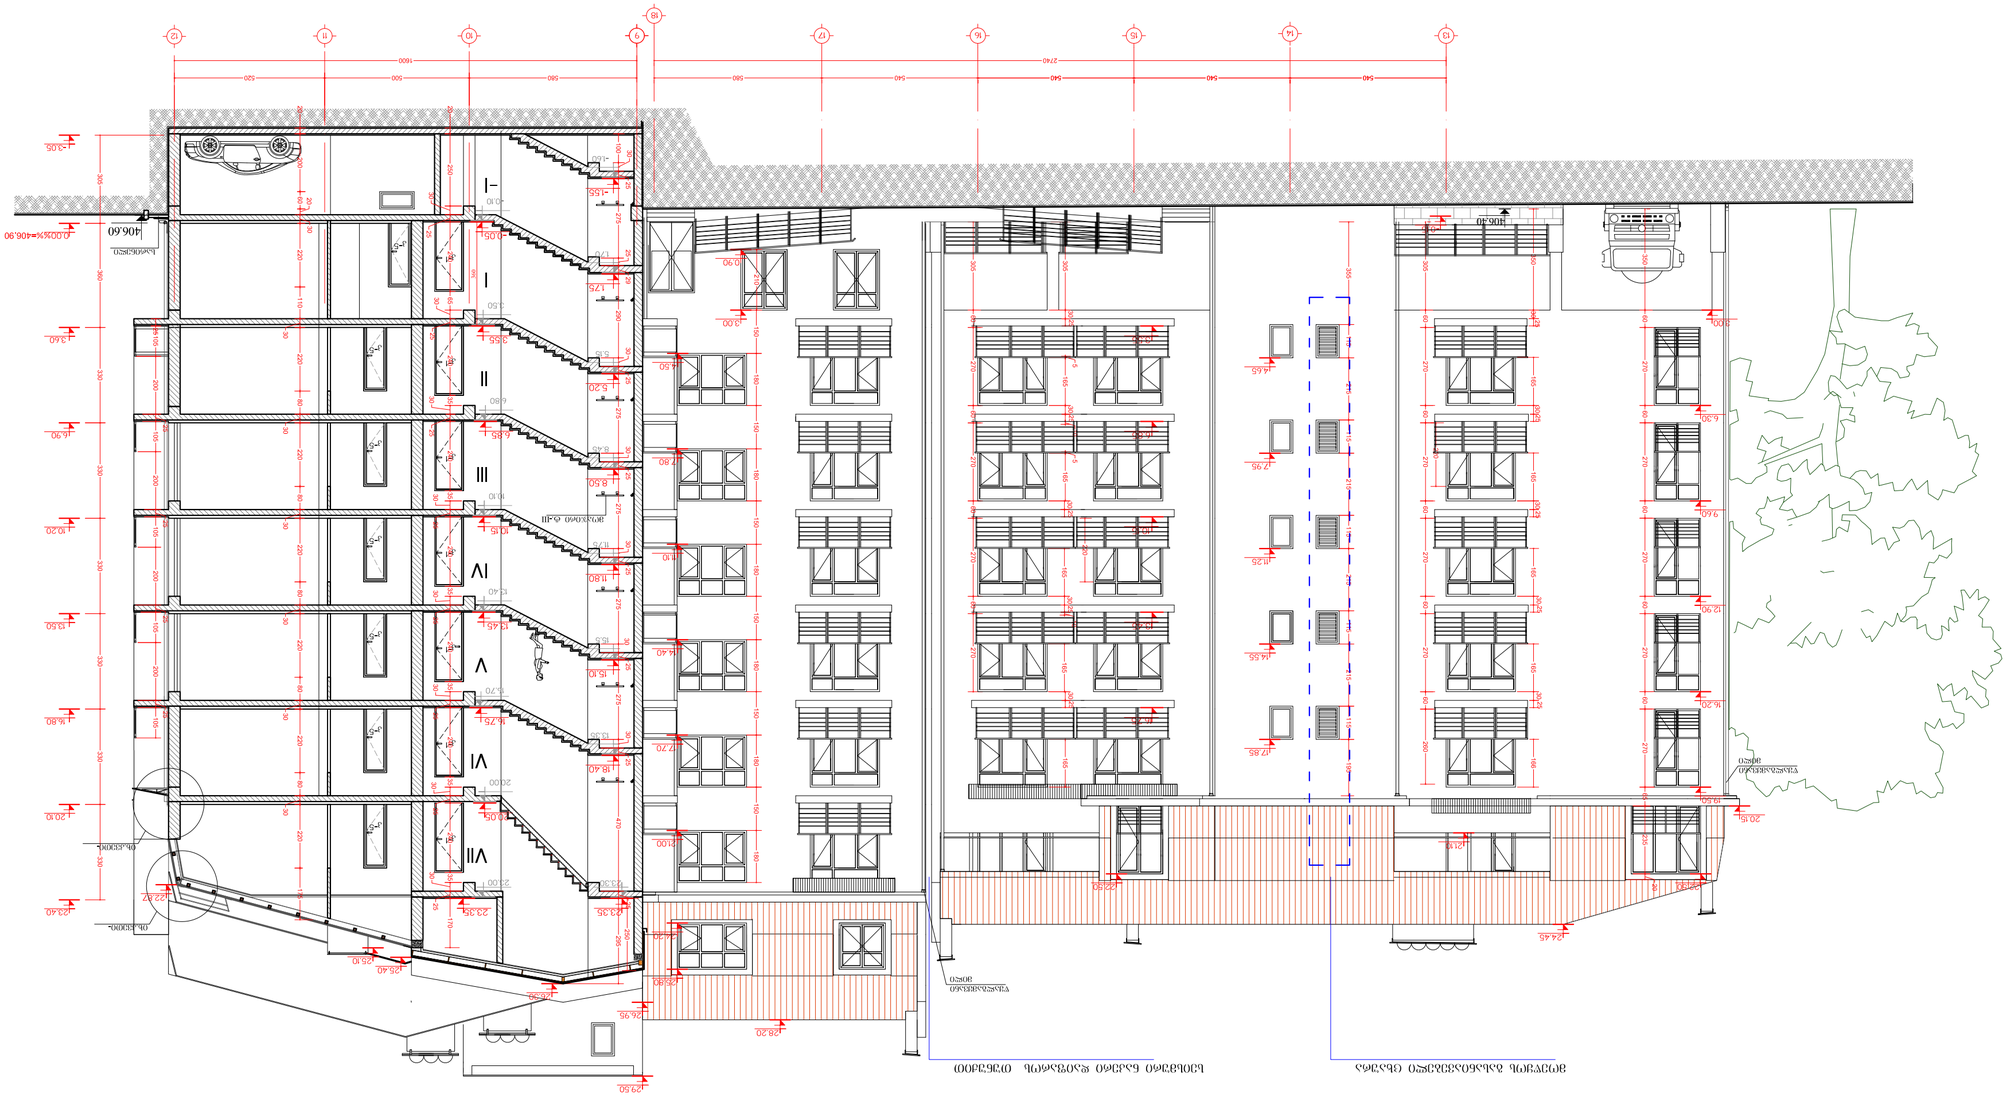










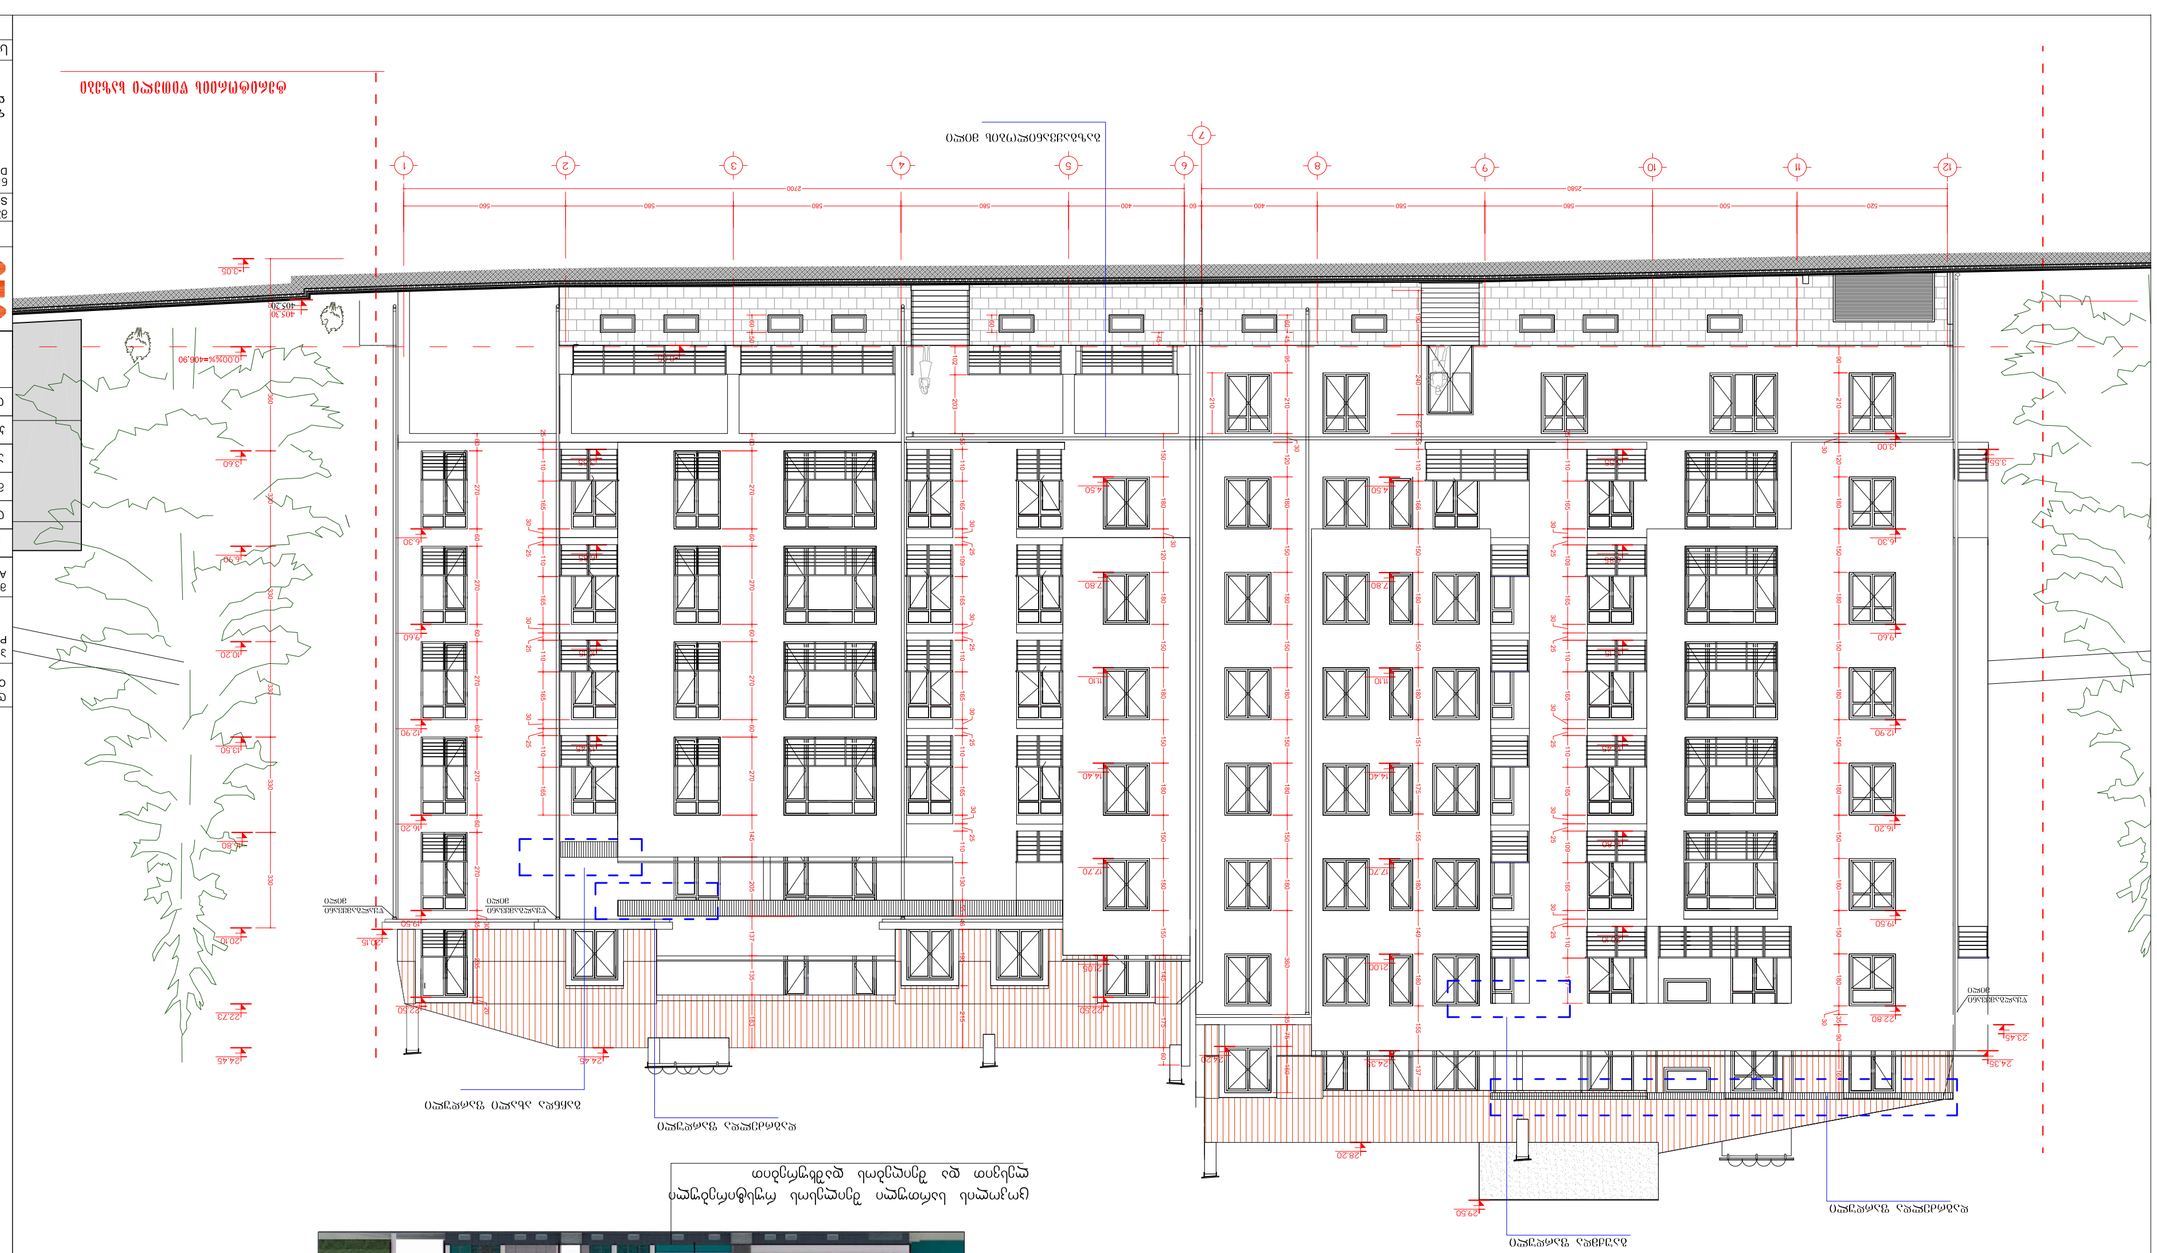
1
2
3
4
5
6
7
8
9
10
11
12
2700
2560
520
500
560
560
560
560
400
60
400
560
560
560
560
2700
-3.00
-0.30
-405.30
+0.00
+406.90
3.40
6.30
9.40
12.90
16.20
19.50
20.10
22.73
24.45
3.55
6.00
9.40
12.90
16.20
19.50
22.80
23.45
24.38
24.48
22.20
27.80
29.50
28.20
14.40
17.70
11.10
6.45
2.80
4.50

თუნუქის ბურვილი

შეილესოს და შეილეგოს მაღალხარისხოვანი ფასადის საღებავით

დამუშავდეს და შეილეგოს დაშხურეგით მაღალხარისხოვანი ფასადის საღებავით

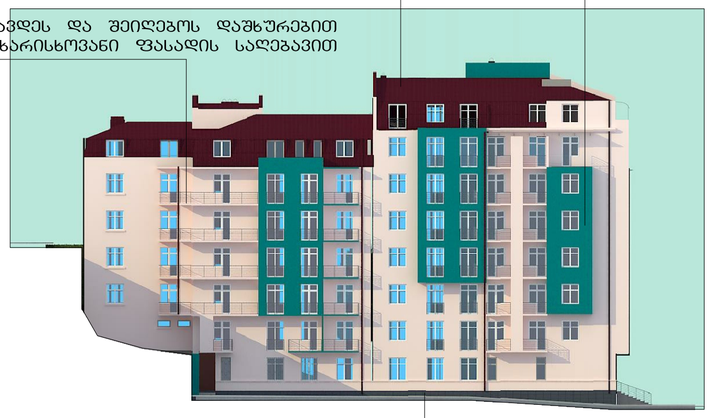

ცოკოლის სართული შეილესოს რუსტირებული ლესვით და შეილეგოს დაშხურეგით

სქისმური ნაკერი დაიწყაროს თუნუქით



ფორმატი PAPER SIZE		პროექტის № PROJECT #
A-2		fasadebi .dwg

პირობითი ნიშნები

- საპროექტო ნიშნული
- ასაღორტებული ნიშნული
- ღერძის ხაზი
- ნიშული ხაზი

ქ— n – ქარის მარკირება

ფ— n – ფანჯრის მარკირება

ქ.ფ— n – ქარ-ფანჯრის მარკირება

შენიშვნები

1. ნახაზზე ზომები მოცემულია სანტიმეტრებში.
2. ნახაზის ყველა ცვლილება შეთანხმებული უნდა იქნეს პროექტის ავტორთან.
3. შენობის ნიშნული 0.00 შეესაბამება აბსოლუტურ ნიშნულს 406.90.

დამკვეთი CLIENT

პროექტი PROJECT მრავალბინიანი საცხოვრებელი კომპლექსი კორექტირება

მისამართი ADDRESS ვეზიროვის ქ. №16

თანამდებობა	გვარი	ხელმოწერა
დირექტორი	გ.ჯუმბერიძე	
მთ.არქიტექტორი	გ.ჯუმბერიძე	
ავტორი	გ.ჯუმბერიძე	
კონსტრუქტორი	ს.პაპაშვილი	
დაამუშავა	ბ.ალანდაძე	

შ.პ.ს. "ჯი არ სი"
თბილისი, დიდგმის მას. IV/18/48,
ტელ/ფაქსი: 52 08 10
E mail:
grc_studio@yahoo.com

არქიტექტურული ნაწილი ARCHITECTURE

მასშტაბი SCALE	1:150	თარიღი DATE OF ISSUE	5/12/2012

ნახაზი DRWG.

ფასადი ღერძებში: ო-ა

რედაქტირება REVISIONS

№	კორექტ. REV.	თარიღი DATE
1		
2		
3		
4		
5		
6		

სტადია STAGE	ინდექსი INDEX	ფურც. PAGES
მუშა პროექტი		