ავტოსადგომების გეგმა -3.00 ნიშნულზე
მ. 1:250

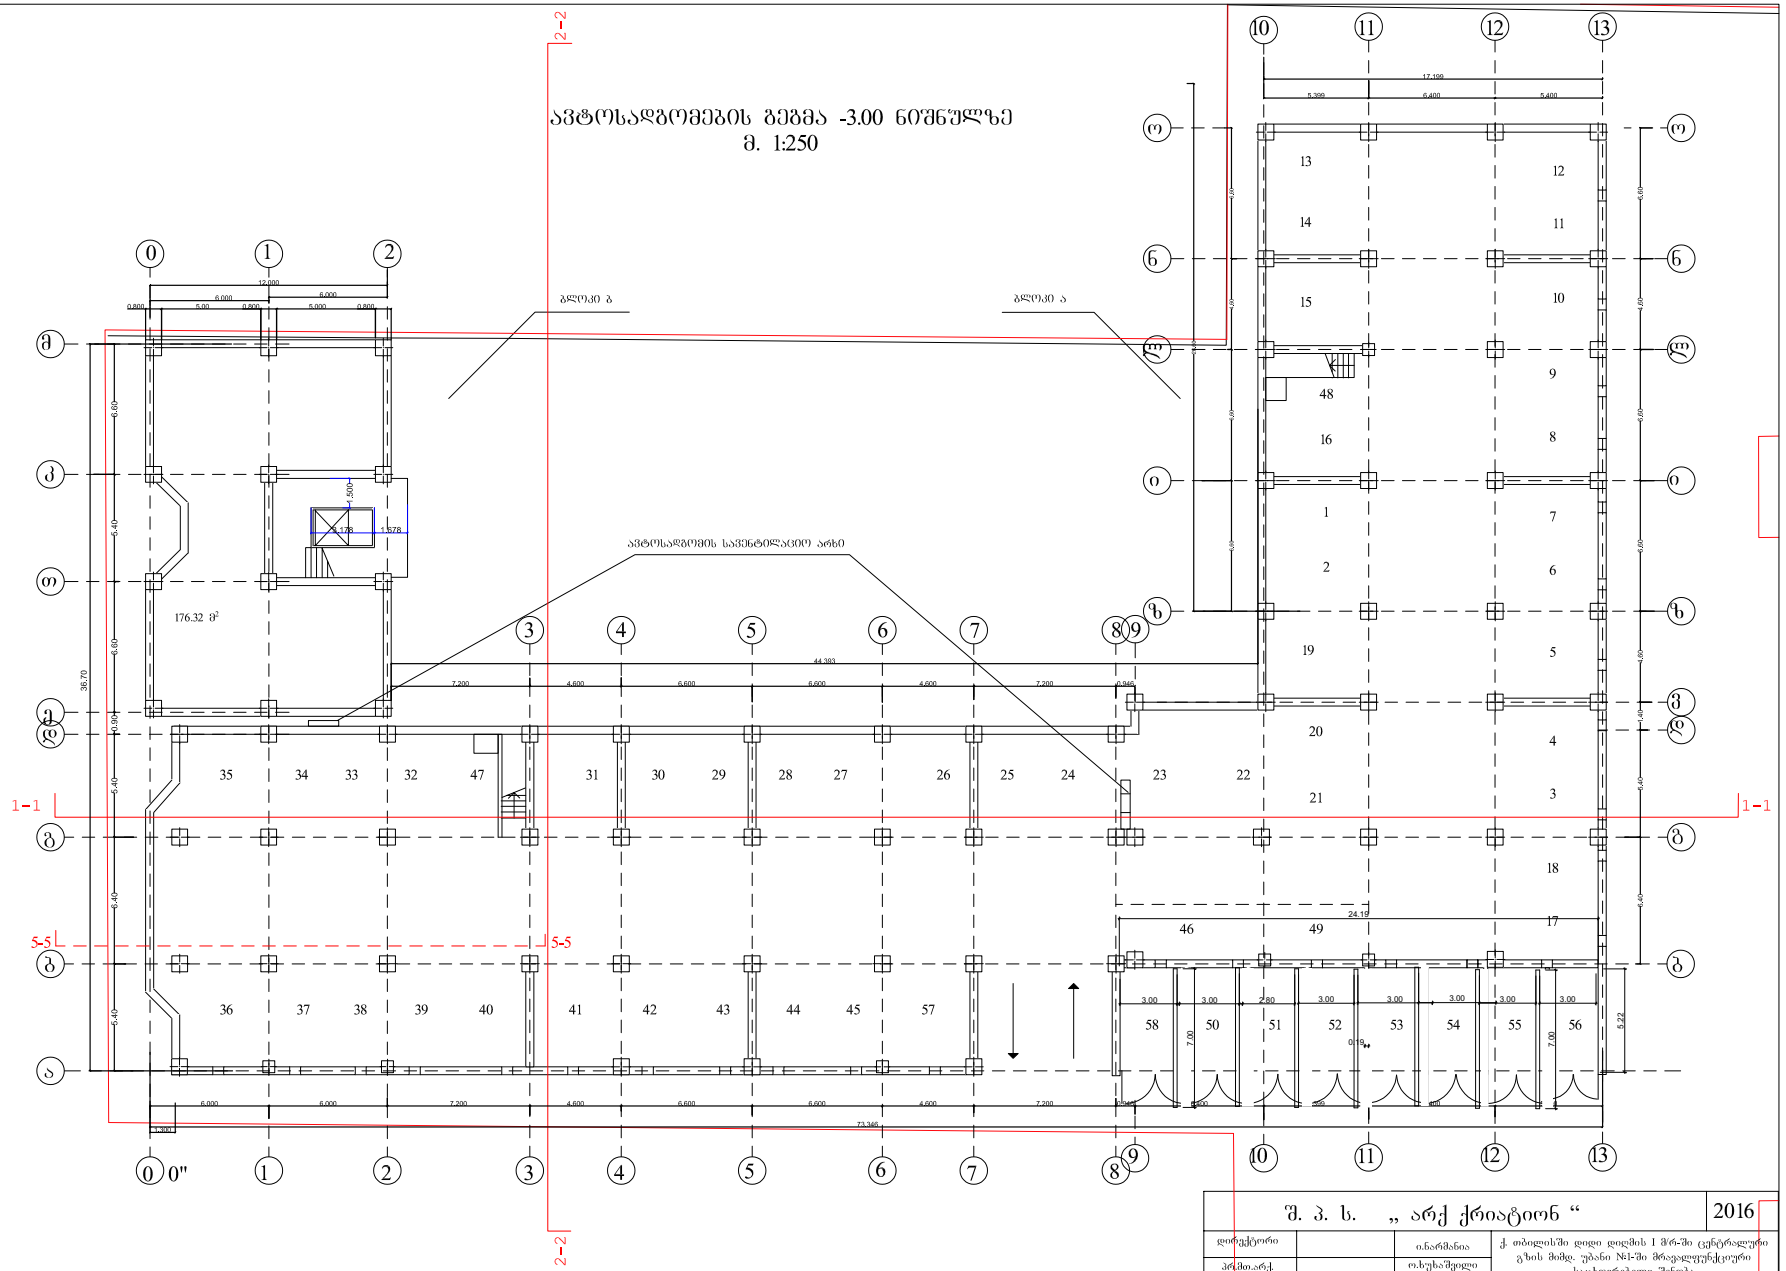

შ. პ. ს. „ არქ ქრიატიონ “				2016
დირექტორი		ი.ნარმანია	ქ. თბილისში დიდი დიღმის I მრ-ში ცენტრალური გზის მიმდ. უბანი №1-ში მრავალფუნქციური საცხოვრებელი შენობა	
არქიტექტ.		ო.ხუხაშვილი		
ავტორები		ლ.ხუხაშვილი	ავტოსადგომის გეგმა -3.000 ნიშნულზე	
დახაზა		გ.ჩიტაიშვილი		
		დაკვეთა		სტადია
			ა-3	24		პ.

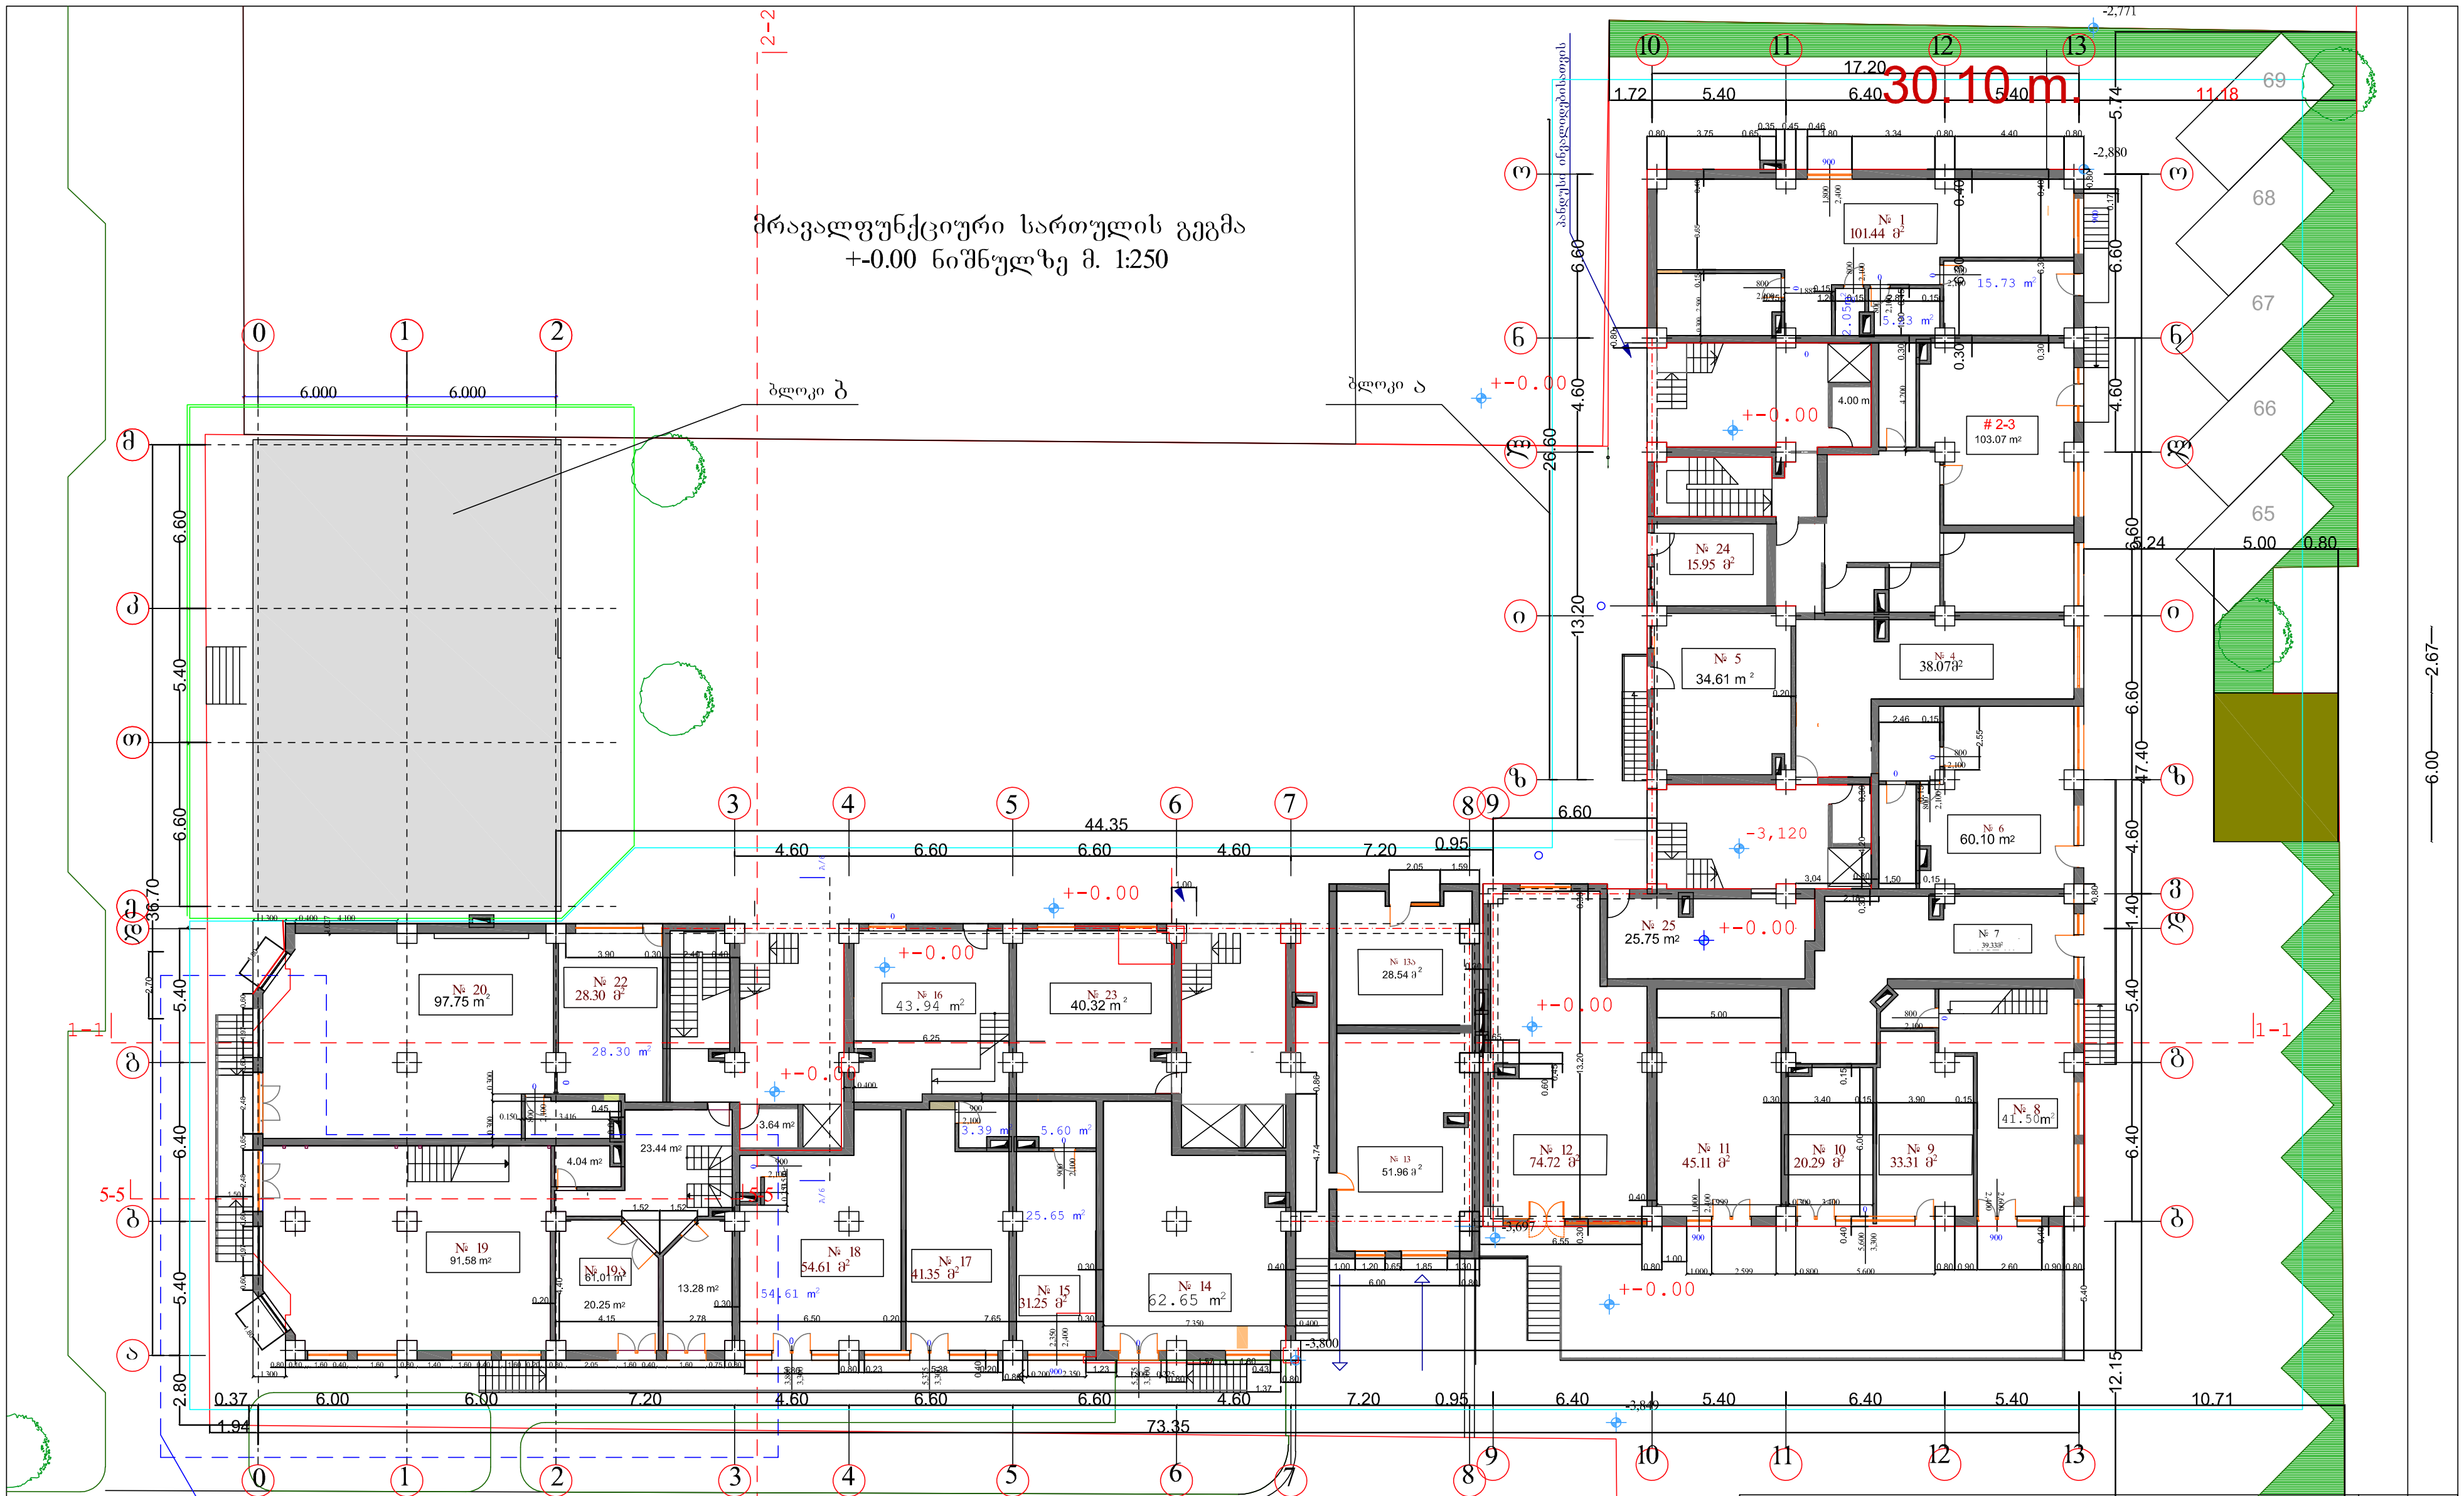

შ. პ. ს. „ არქ ქრიატიონ “			2016
დირექტორი		ი. ნარმანია	ქ. თბილისში დიდი დიღმის I მ/რ-ში ცენტრალური გზის მიმდ. უბანი №1-ში მრავალფუნქციური საცხოვრებელი შენობა
პრ.მთ.არქ.		ო.ხუხაშვილი	
ავტორები		ო.ხუხაშვილი	მრავალფუნქციური სართულის გეგმა -0.000 ნიშნულზე
დახაზა		გ. ჩიტაიშვილი	
		დაკვეთა	ფურცელი	ფურც.რ.	მასშტაბი	სტადია
			ა-4	24		პ.

I- სართულის გეგმა 5.40 ნიშნულზე მ. 1:250

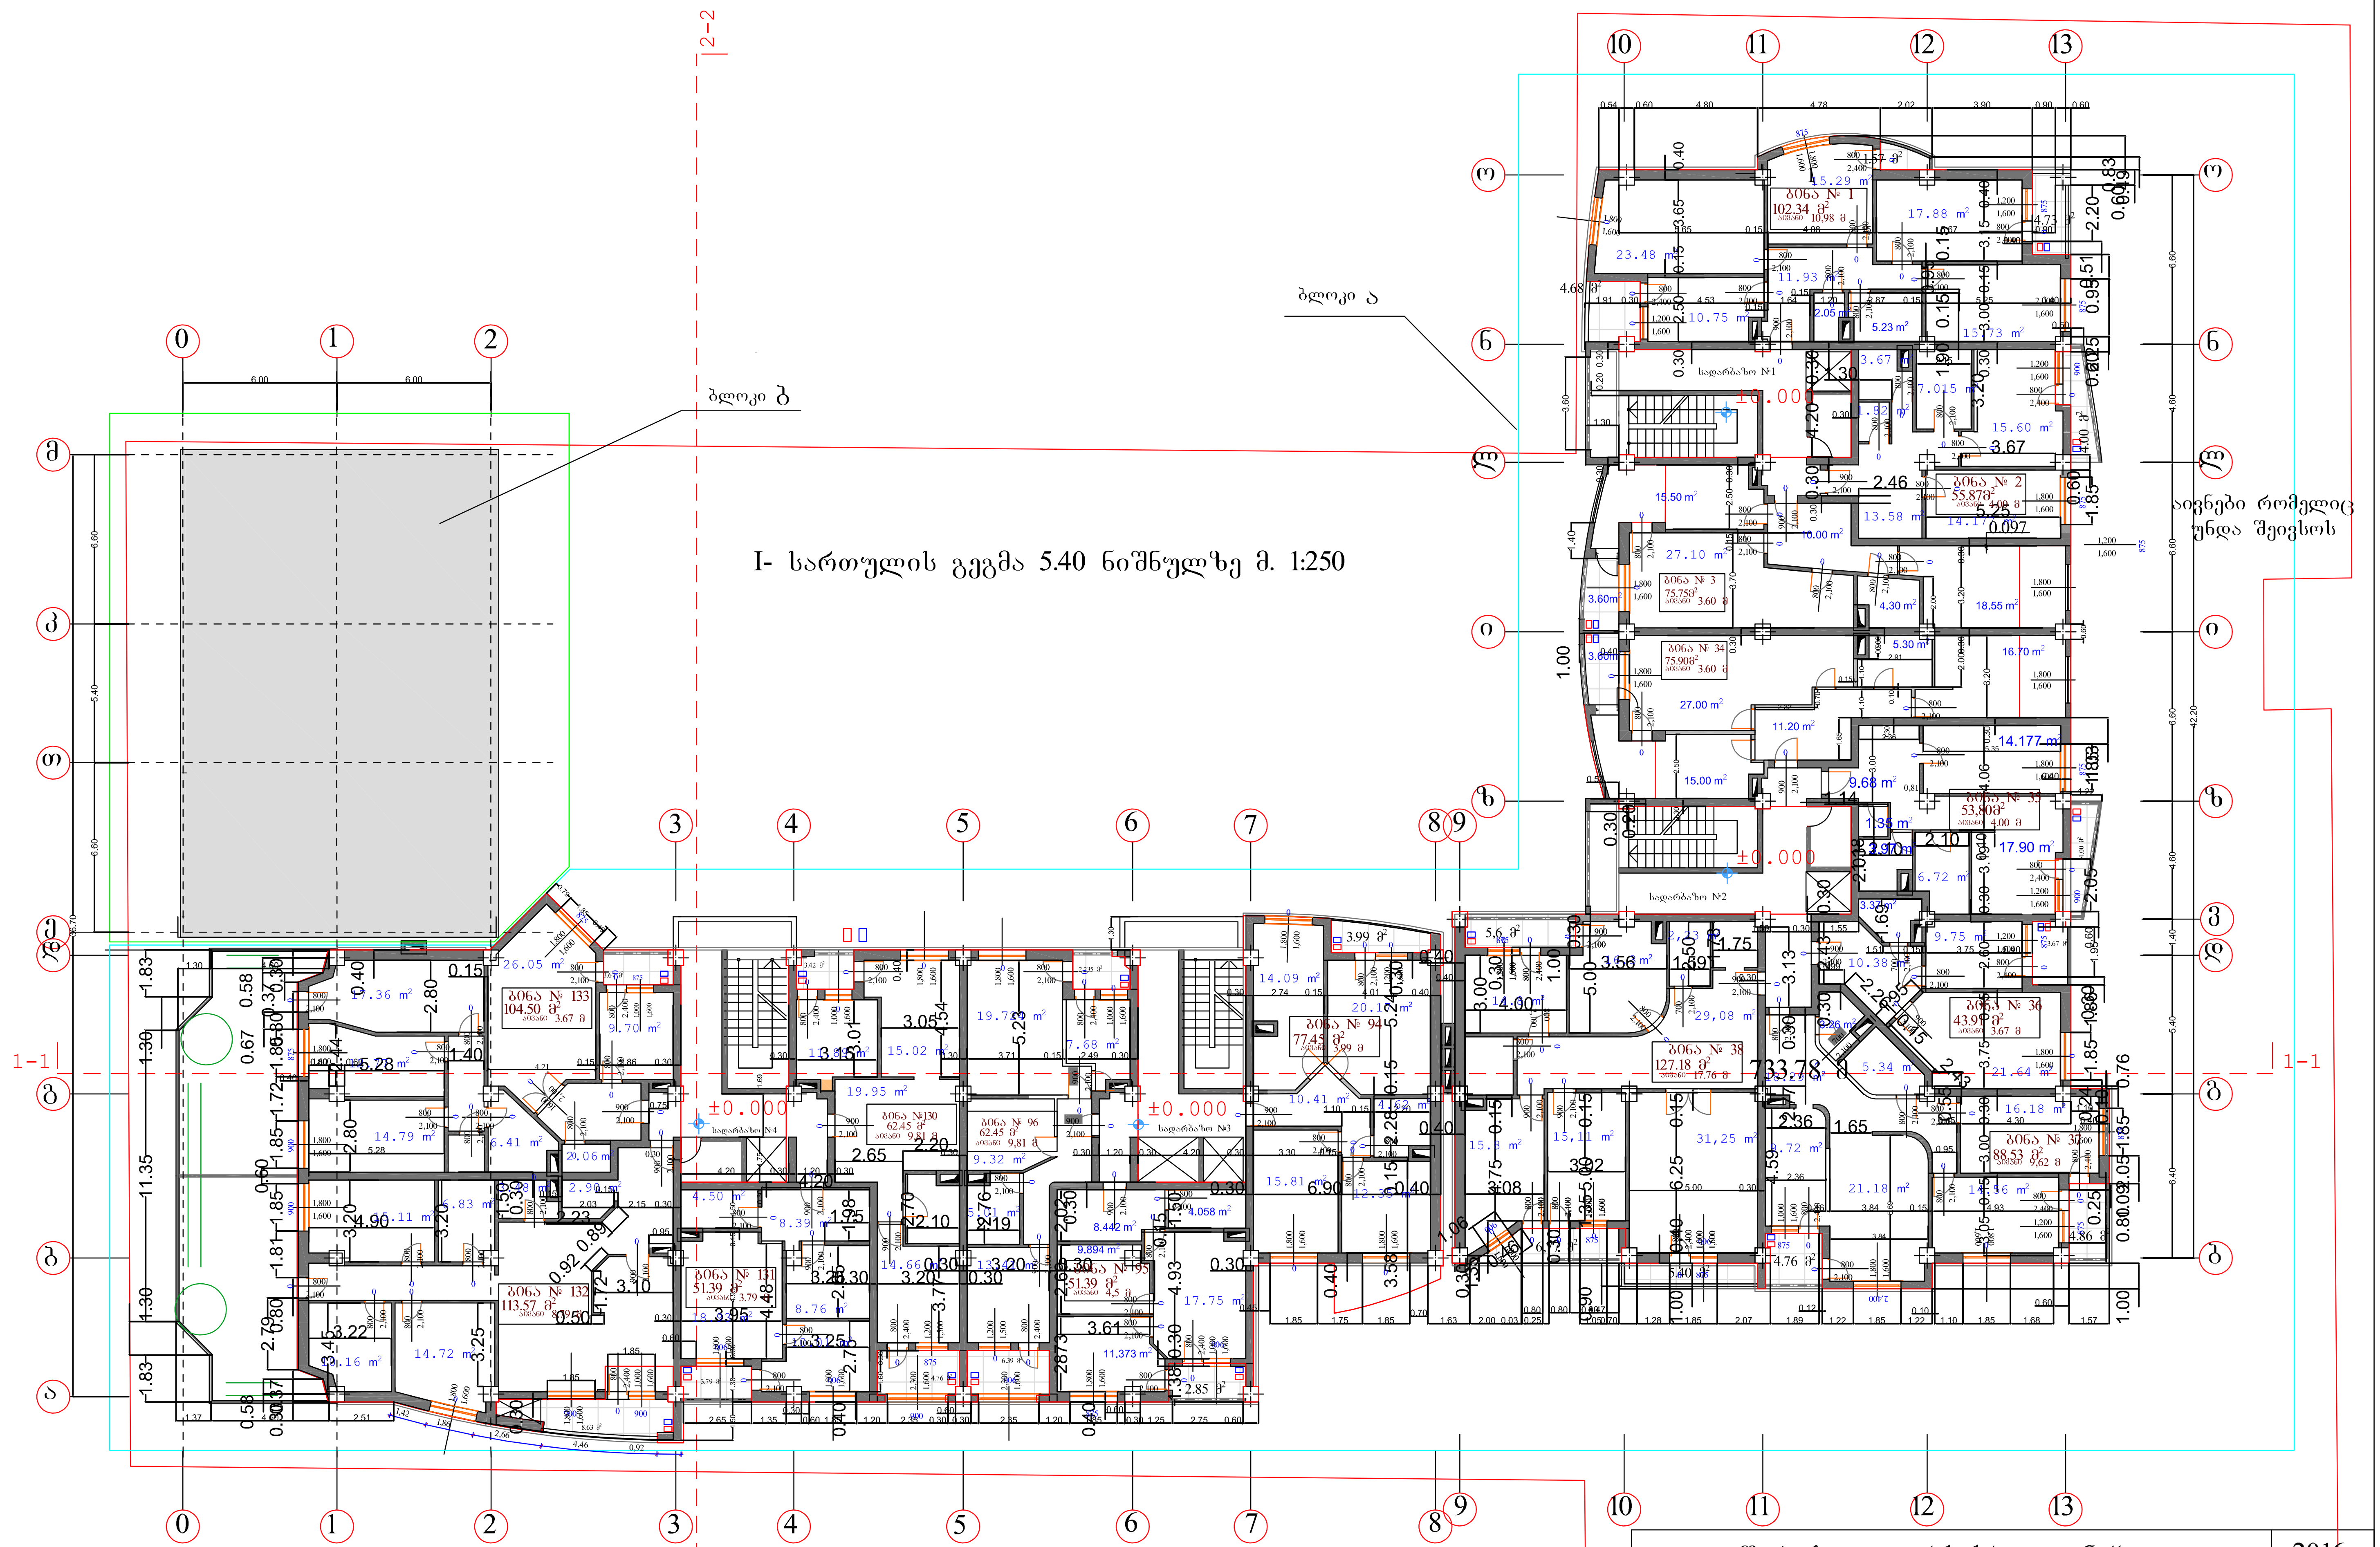

შენიშვნა:

1. შენობის ნოლი უტოლდება 450.9 აბსოლუტურ ნიშნულს

შ. პ. ს. „ არქ ქრიატიონ “						2016
დირექტორი		ი. ნარმანია	ქ. თბილისში დიდი დიღმის I მ/რ-ში ცენტრალური გზის მიმდ. უბანი №1-ში მრავალფუნქციური საცხოვრებელი შენობა			
პრ.მთ.არქ.		ო.ხუხაშვილი				
ავტორები		ლ.ხუხაშვილი	I-სართულის გეგმა 5.400 ნიშნულზე			
დახაზა		გ. ჩიტაიშვილი				
		დაკვეთა	ფურცელი	ფურც.რ.	მასშტაბი	სტადია
			ა-5	24		პ.

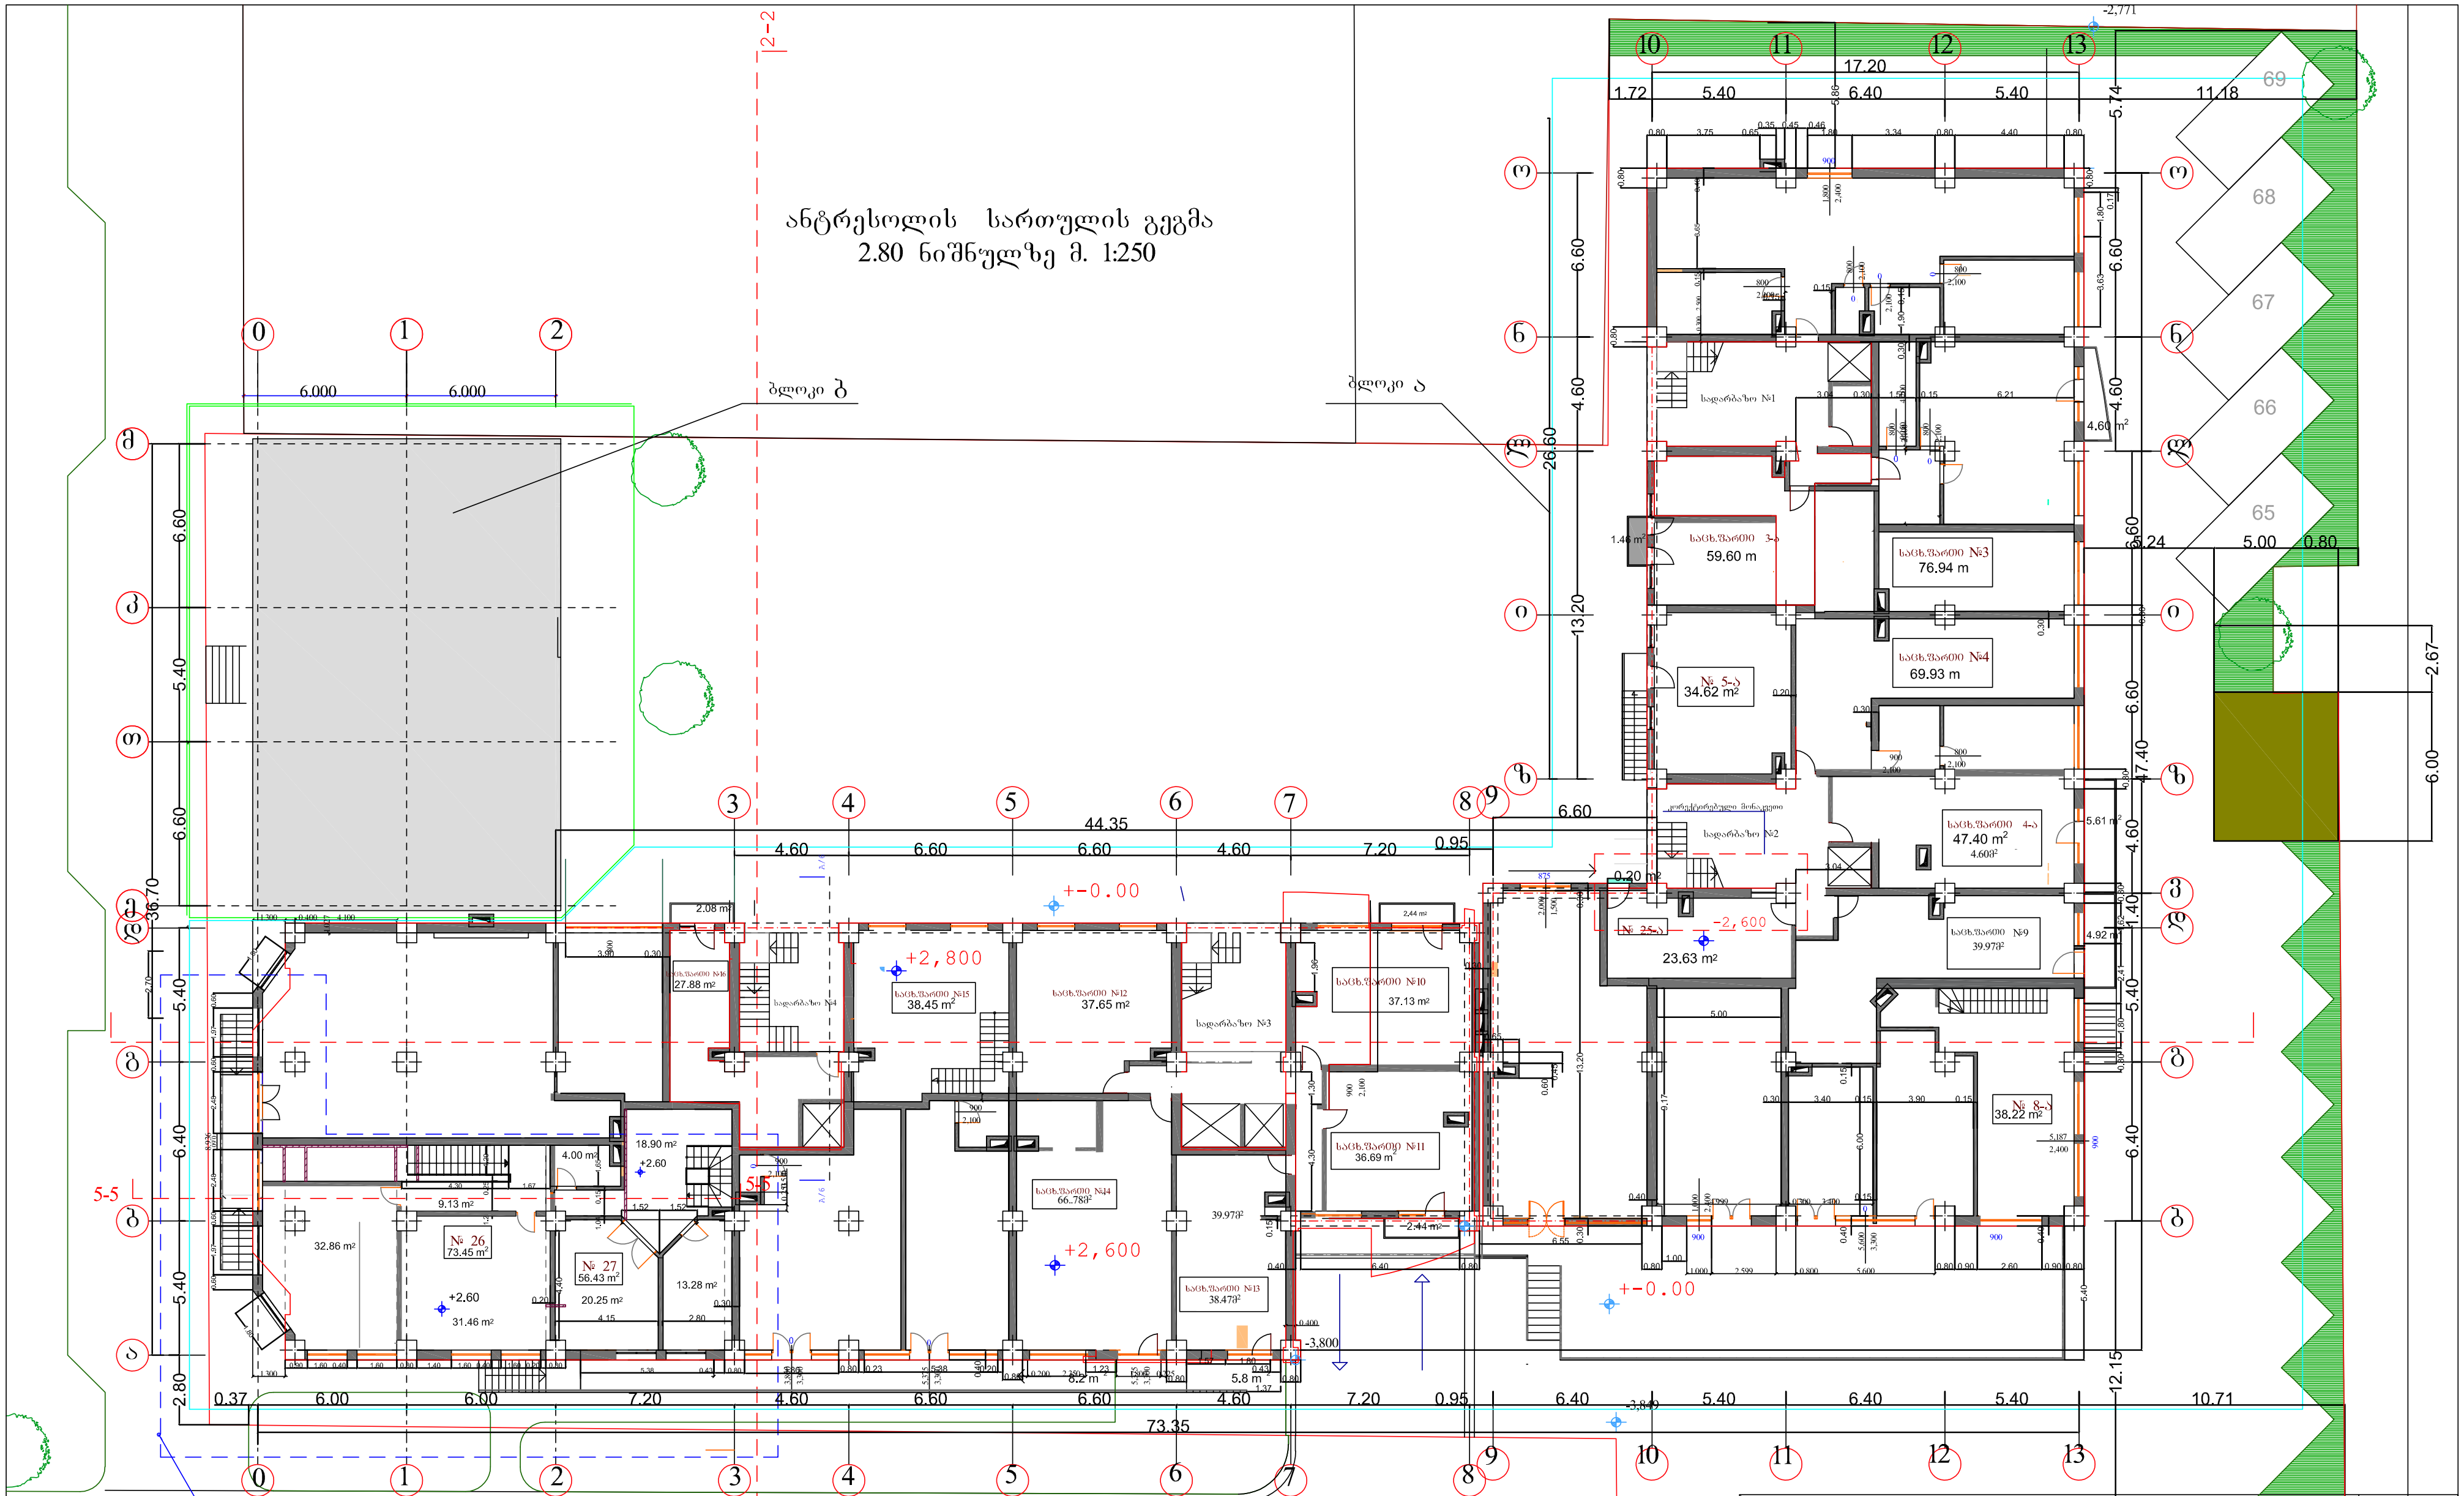

შ. პ. ს. „ არქ ქრიატიონ “						2016
დირექტორი		ი. ნარმანია	ქ. თბილისში დიდი დიღმის I მ/რ-ში ცენტრალური გზის მიმდ. უბანი №1-ში მრავალფუნქციური საცხოვრებელი შენობა			
პრ.მთ.არქ.		ო.ხუხაშვილი				
ავტორები		ლ.ხუხაშვილი	მრავალფუნქციური სართულის გეგმა -2.800 ნიშნულზე			
დახაზა		გ. ჩიტაიშვილი				
		დაკვეთა	ფურცელი	ფურც.რ.	მასშტაბი	სტადია
			ა-4	24		პ.

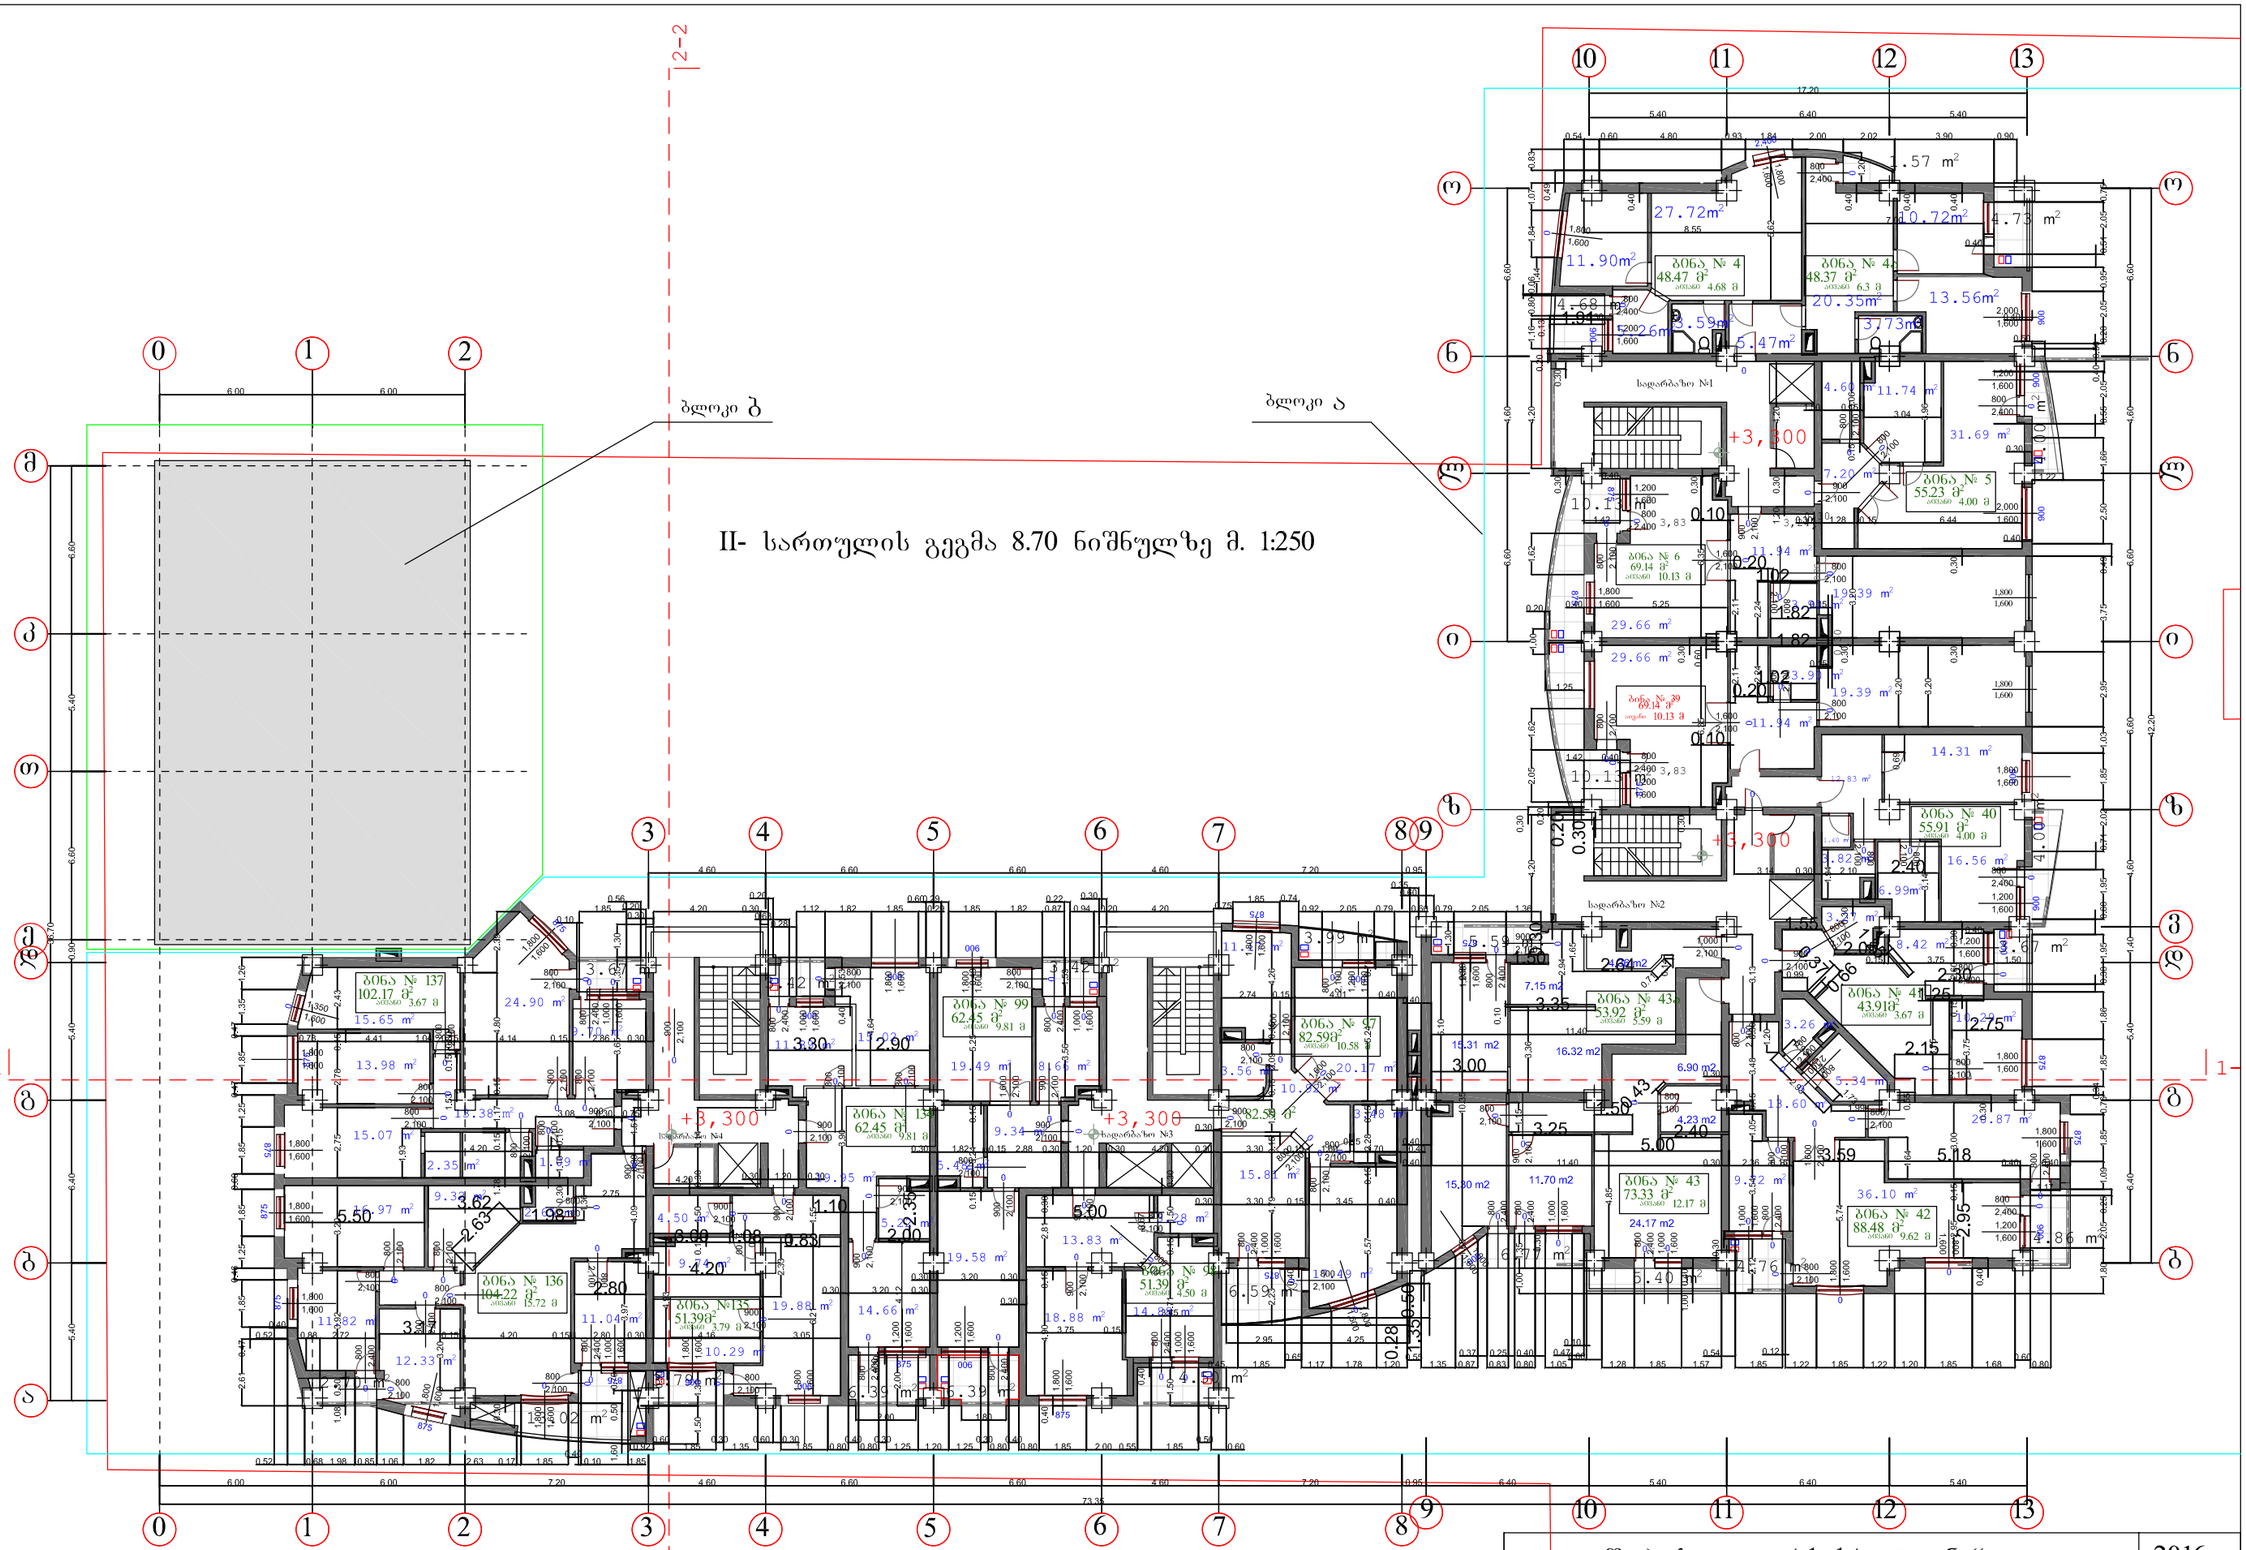

შ. პ. ს. „ არქ ქრიატიონ “			2016
დირექტორი		ი. ნარმანია	ქ. თბილისში დიდი დიღმის I მ/რ-ში ცენტრალური გზის მიმდ. უბანი №1-ში მრავალფუნქციური საცხოვრებელი შენობა
პრ.მთარქ.		ო.ხუხაშვილი	
ავტორები		ლ.ხუხაშვილი	II-სართულის გეგმა 8.700 ნიშნულზე
დახაზა		გ. ნიტაიშვილი	
		დაკვეთა	ფურცელი / ფურც.რ. / მასშტაბი / სტადია
			ა-6 / 24 / / პ.

III- სართულის გეგმა 12.00 ნიშნულზე მ. 1:250

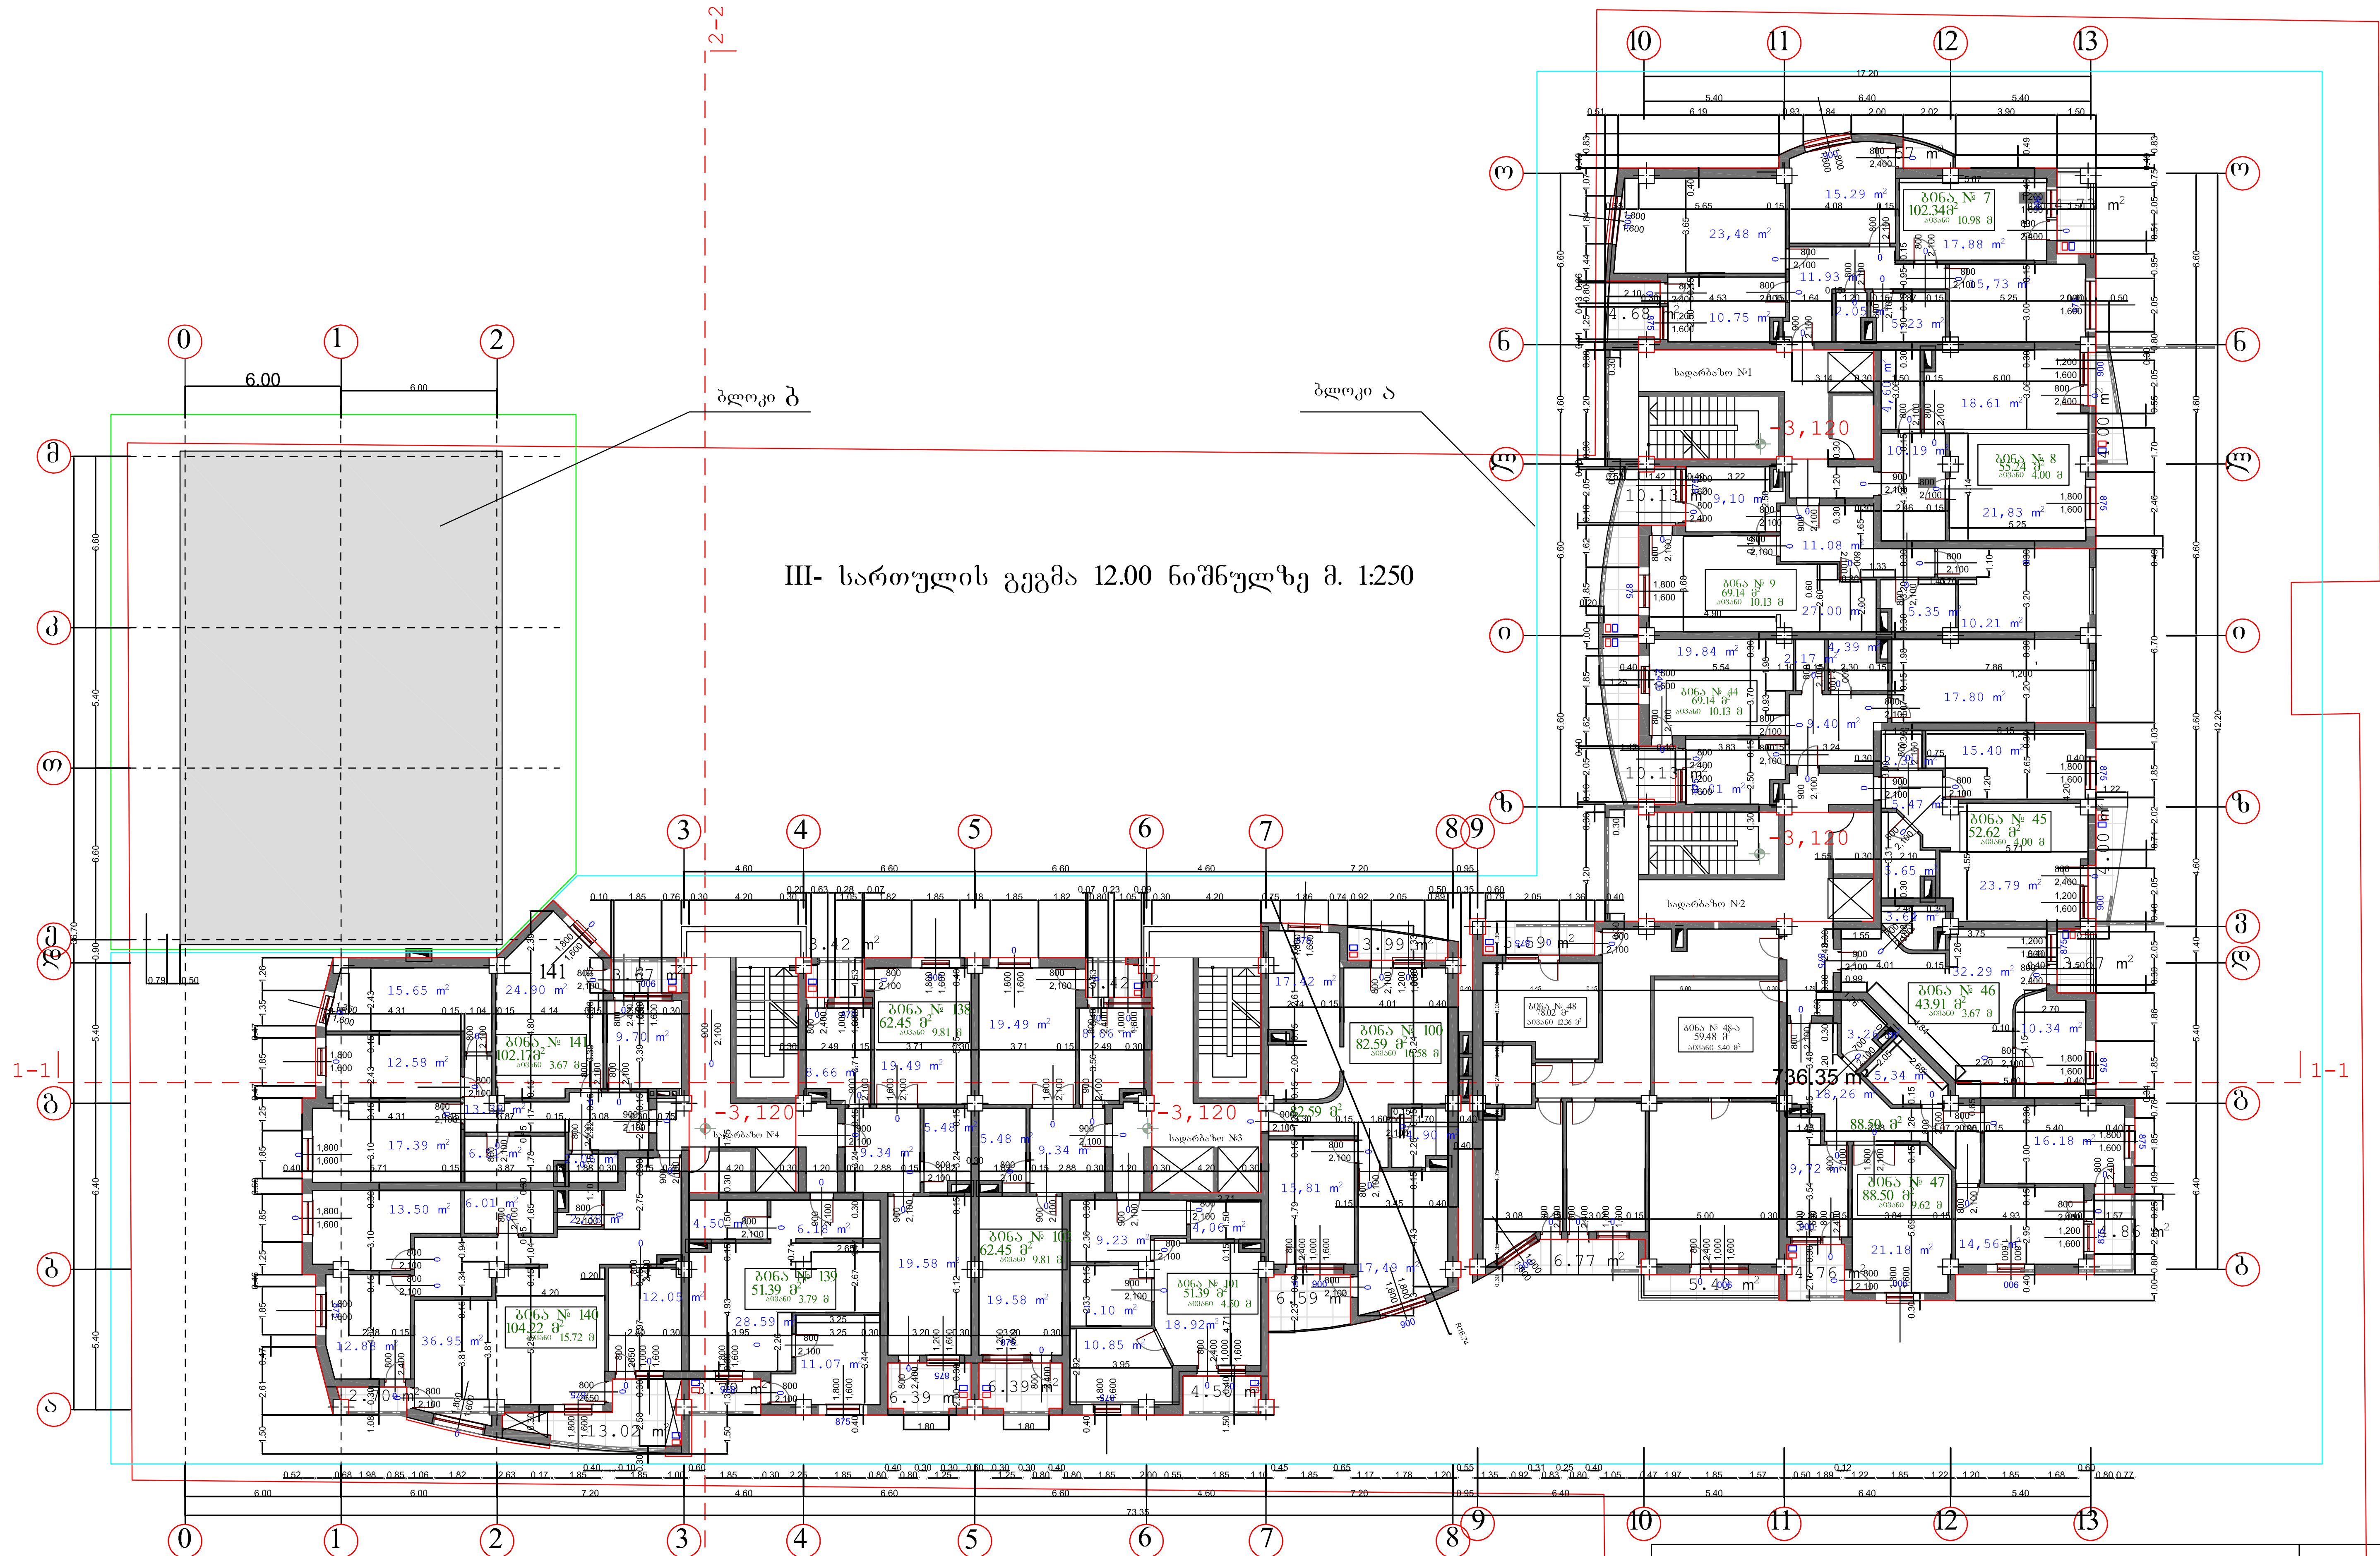

შ. პ. ს. „ არქ ქრიატიონ “						2016
დირექტორი		ი. ნარმანია	ქ. თბილისში დიდი დიღმის I მ/რ-ში ცენტრალური გზის მიმდ. უბანი №1-ში მრავალფუნქციური საცხოვრებელი შენობა			
პრ.მთ.არქ.		ო.ხუხაშვილი				
ავტორები		ლ.ხუხაშვილი	III-სართულის გეგმა 12.000 ნიშნულზე			
დახაზა		გ. ჩიტაიშვილი				
		დაკვეთა	ფურცელი	ფურც.რ.	მასშტაბი	სტადია
			ა-7	24		პ.

IV- სართულის გეგმა 15.30 ნიშნულზე მ. 1:250

ბლოკი ბ

ბლოკი ა

შ. პ. ს. „ არქ ქრიატიონ “

2016

დირექტორი		ი. ნარმანია	ქ. თბილისში დიდი დიღმის I მ/რ-ში ცენტრალური გზის მიმდ. უბანი №1-ში მრავალფუნქციური საცხოვრებელი შენობა
პრ.მთ.არქ.		ო.ხუხაშვილი	
ავტორები		ლ.ხუხაშვილი	IV-სართულის გეგმა 15.300 ნიშნულზე
დახაზა		გ. ჩიტაიშვილი	
		დაკვეთა	

ფურცელი	ფურც.	მასშტაბი	სტადია
ა-8	24		პ.

2016	ვ. ვ. ს. „ აწყ ძმიაჩეოოს“	ე. ნაშაბია	დიზაინერი
		ო.ხუციშვილი	პროექტის ხელმძღვანელი
		ალ.ბუხრაშვილი	პროექტის ხელმძღვანელი
		ე. ჩიტაიშვილი	ინჟინერი
V-სართული ბეტონის 18.600 ნიშნული			
	ფურცლების რაოდენობა	ფურც.	ფურც.
		24	9
ს.			

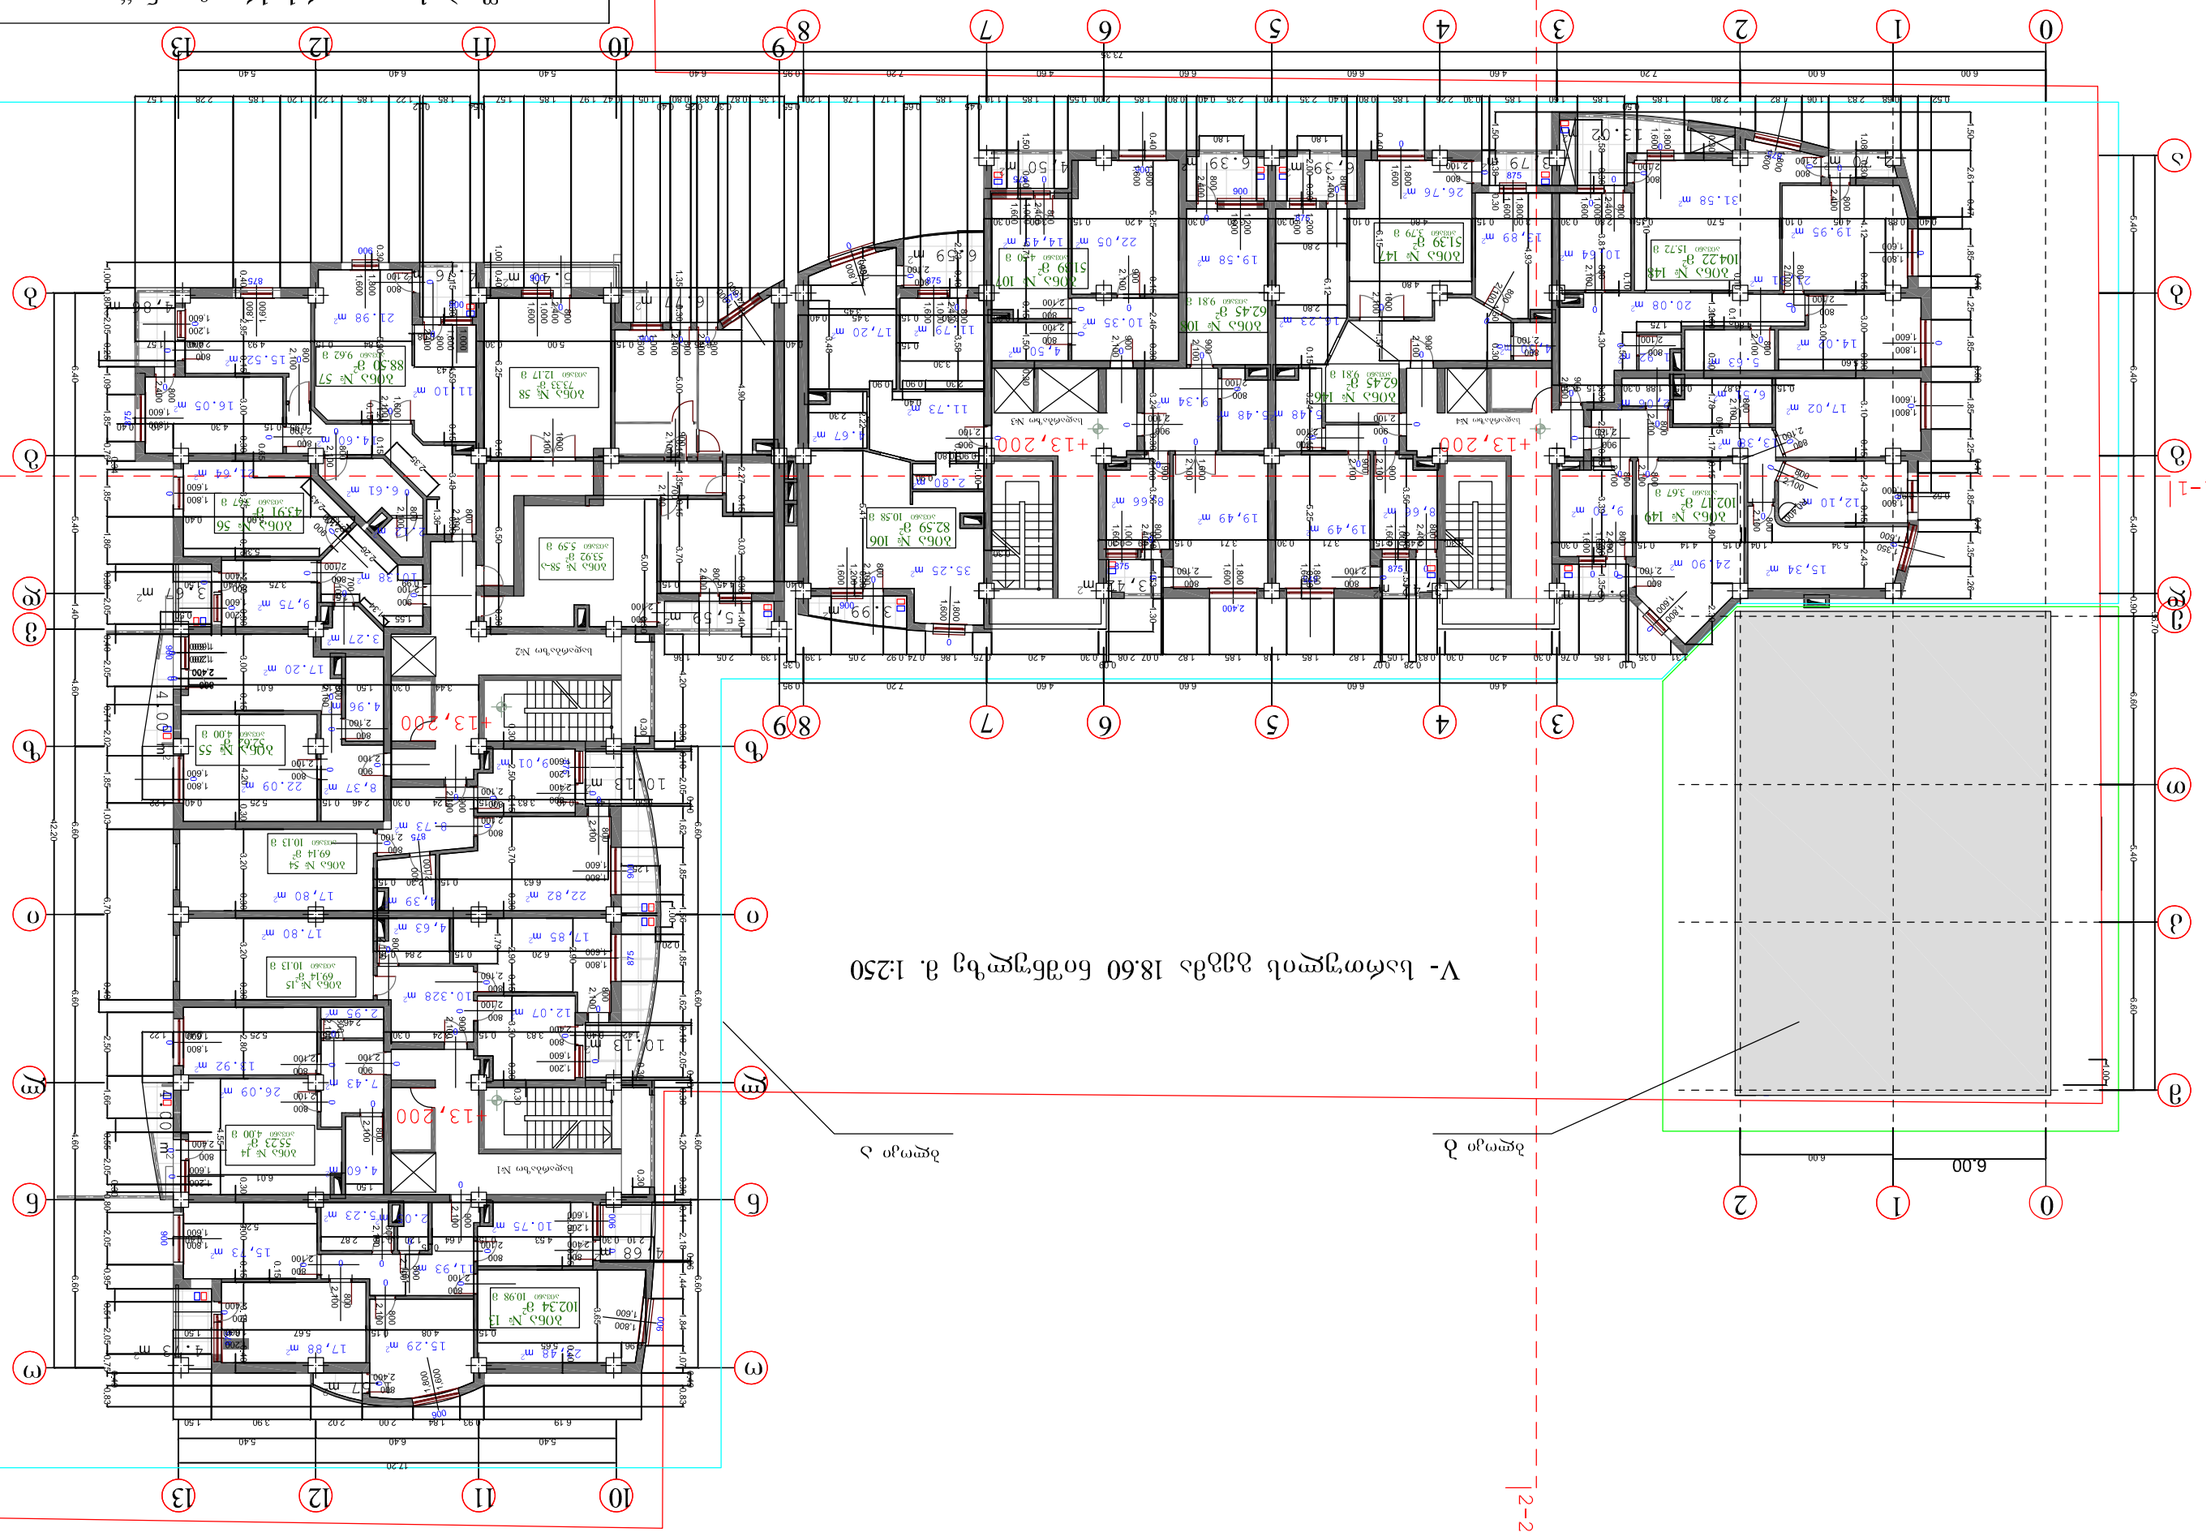
V- სართულის ბეტონის 18.60 ნიშნულის გეგმა 1:250
ნახაზი ა
ნახაზი ბ
2-2
1-1
+13,200
+13,200
+13,200

VI- სართულის გეგმა 21.90 ნიშნულზე მ. 1:250

ბლოკი ბ

ბლოკი ა

შ. პ. ს. „ არქ ქრიატიონ “			2016
დირექტორი		ი. ნარმანია	ქ. თბილისში დიდი დიღმის I მ/რ-ში ცენტრალური გზის მიმდ. უბანი №1-ში მრავალფუნქციური საცხოვრებელი შენობა
პრ.მთ.არქ.		ო.ხუხაშვილი	
ავტორები		ლ.ხუხაშვილი	VI-სართულის გეგმა 21.900 ნიშნულზე
დახაზა		გ. ჩიტაიშვილი	
		დაკვეთა	ფურცელი ფურც.რ. მასშტაბი სტადია
			ა-10 24 პ.

VII- სართულის გეგმა 25.20 ნიშნულზე მ. 1:250

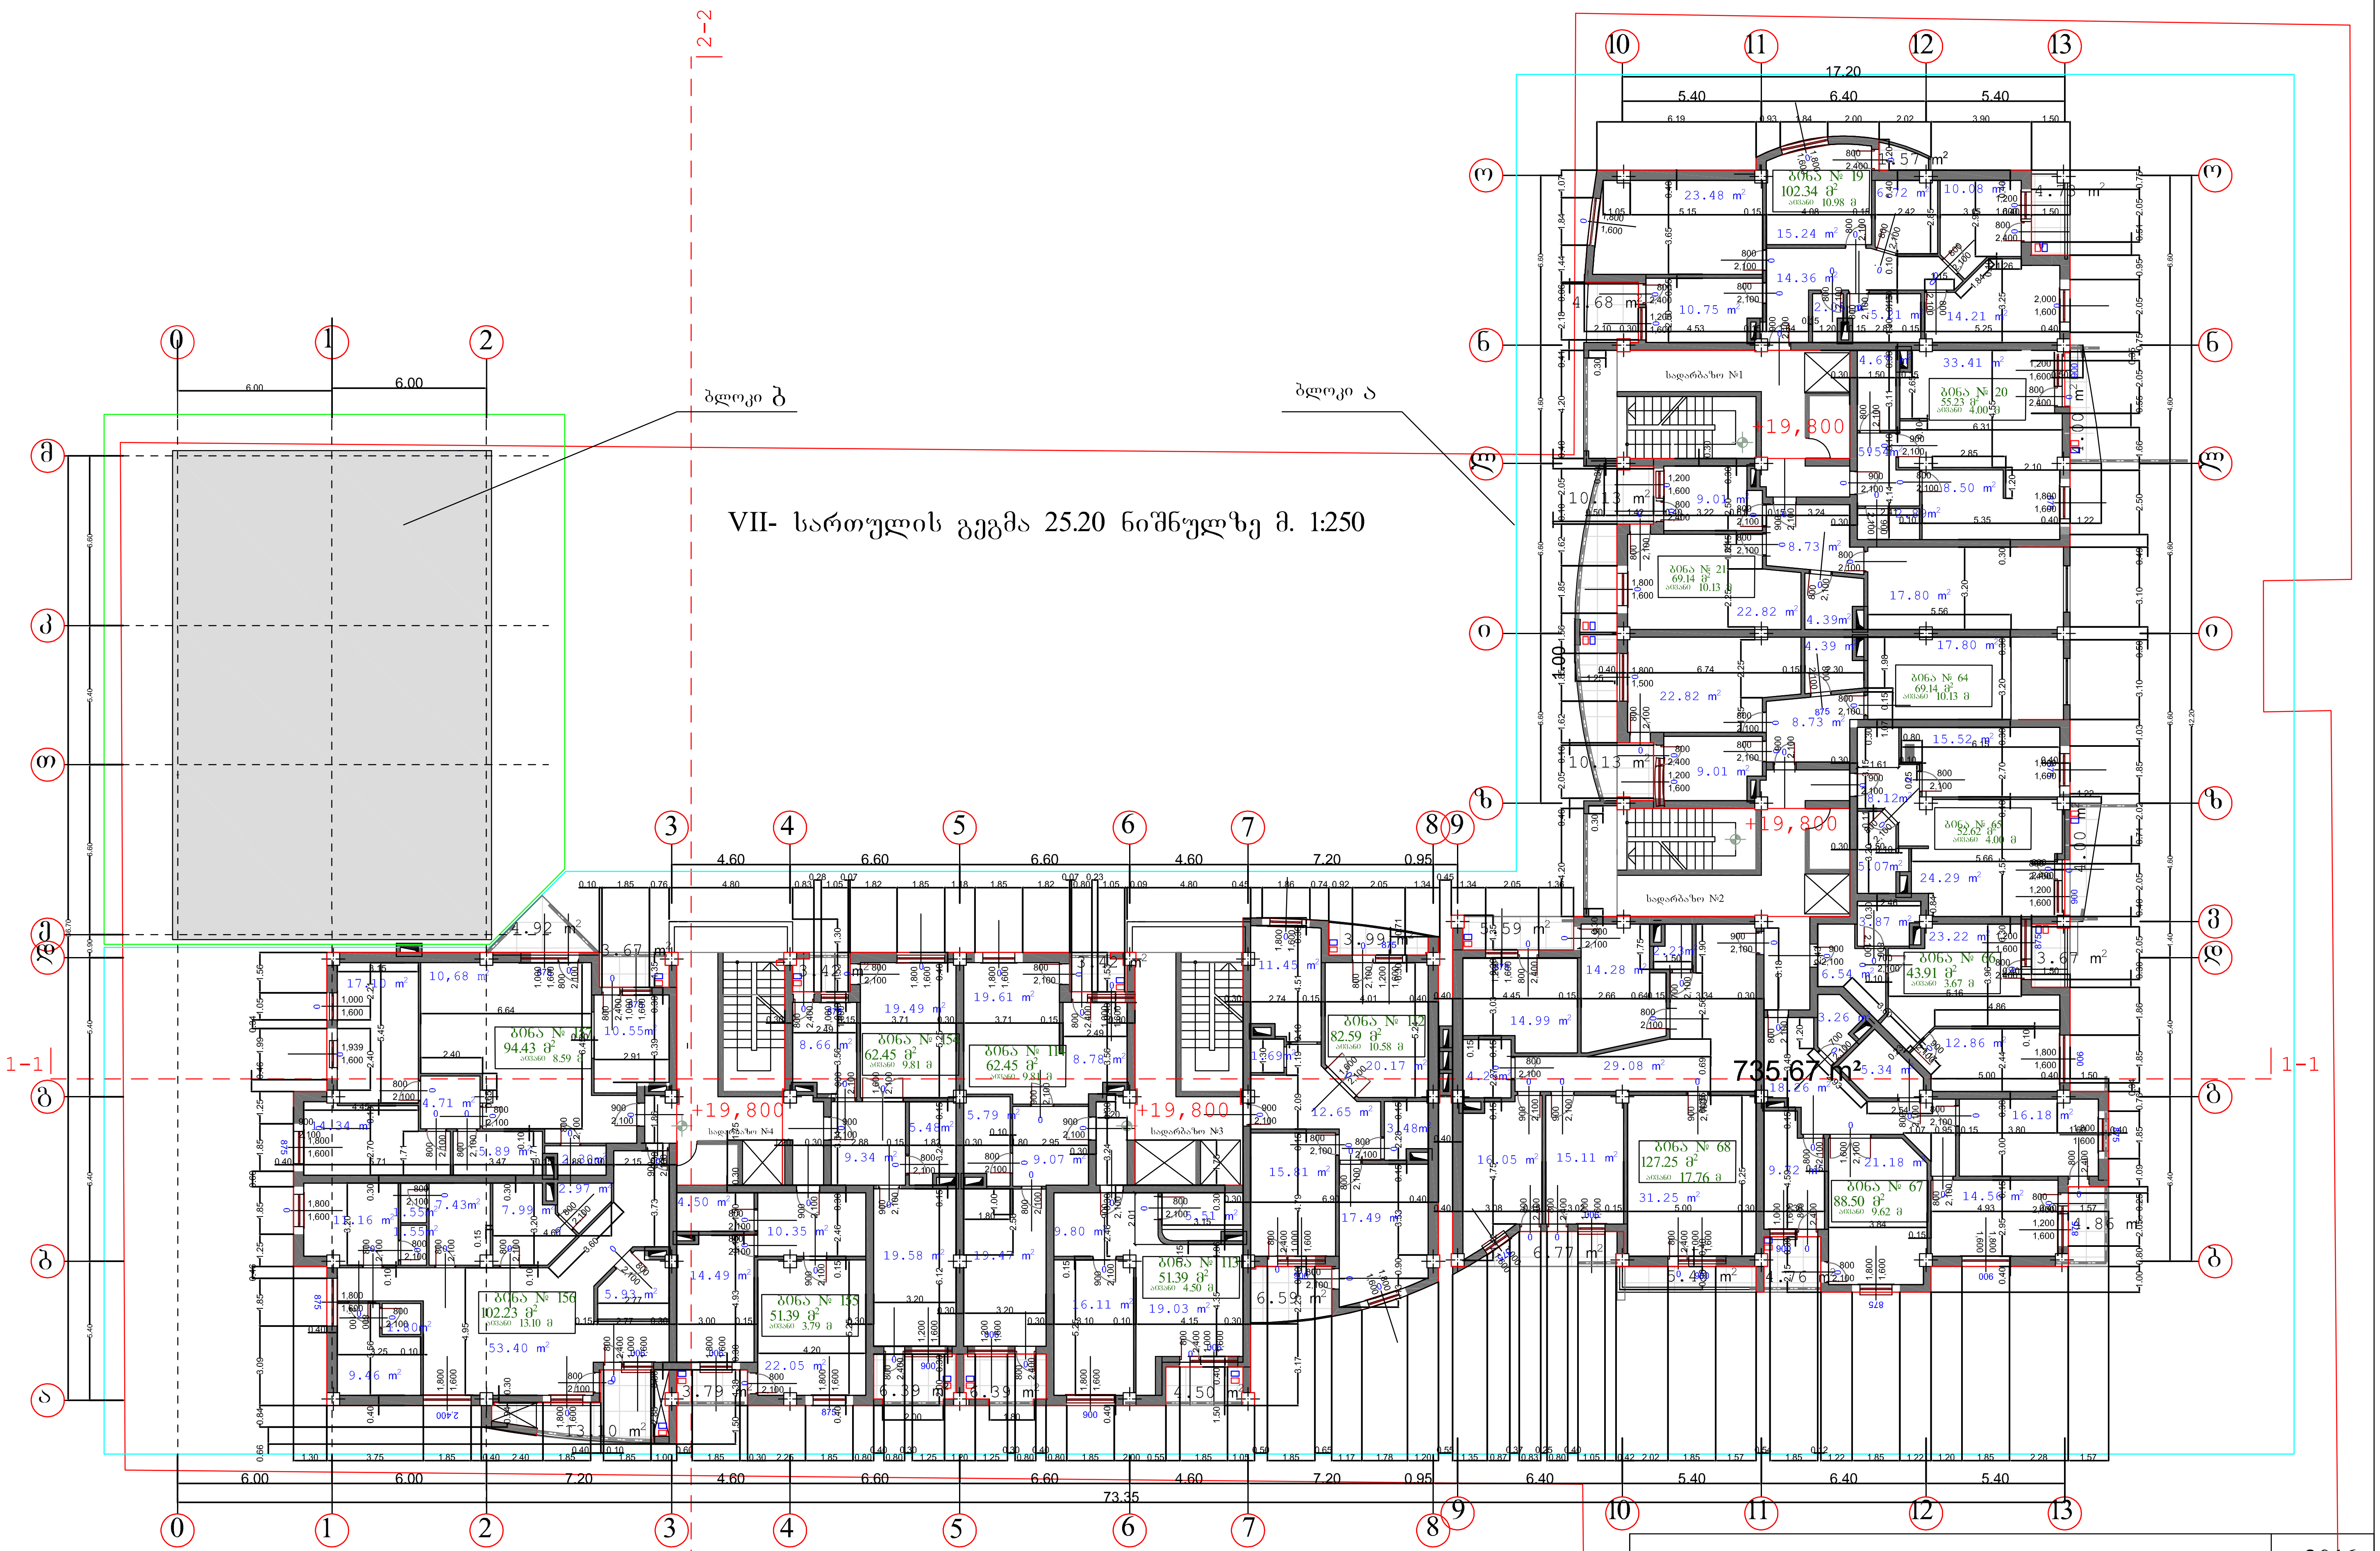

შ. პ. ს. „ არქ ქრიატიონ “				2016
დირექტორი		ი. ნარმანია	ქ. თბილისში დიდი დიღმის I მ/რ-ში ცენტრალური გზის მიმდ. უბანი №1-ში მრავალფუნქციური საცხოვრებელი შენობა	
პრ.მთ.არქ.		ო.ხუხაშვილი		
ავტორები		ლ.ხუხაშვილი	VII-სართულის გეგმა 25.200 ნიშნულზე	
დახაზა		გ. ჩიტაიშვილი		
	დაკვეთა	ფურცელი	ფურც.რ.	მასშტაბი / სტადია
		ა-11	24	პ.

VIII- სართულის გეგმა 28.50 ნიშნულზე მ. 1:250

ბლოკი ბ

ბლოკი ა

შ. პ. ს. „ არქ ქრიატიონ “			2016
დირექტორი		ი. ნარმანია	ქ. თბილისში დიდი დიღმის I მ/რ-ში ცენტრალური გზის მიმდ. უბანი №1-ში მრავალფუნქციური საცხოვრებელი შენობა
პრ.მთ.არქ.		ო.ხუხაშვილი	
ავტორები		ლ.ხუხაშვილი	VIII-სართულის გეგმა 28.500 ნიშნულზე
დახაზა		გ. ჩიტაიშვილი	
		დაკვეთა	ფურცელი / ფურც. / მასშტაბი / სტადია
			ა-12 / 24 / / პ.

bloki b

bloki a

IX- სართულის გეგმა 31.800 ნიშნულზე მ. 1:250

| | | |

bloki a

X- სართულის გეგმა 35.100 ნიშნულზე მ. 1:250

შ. პ. ს. „ არქ ქრიატიონ “					2016
დირექტორი		ი. ნარმანია	q. TbilisSi didi diRmis I m/r-Si centraluri gzis mimd.		
პრ.მთ.არქ.		ო.ხუხაშვილი	ubani #1-Si mravalfunqciuri sacxovrebeli Senoba		
ავტორები		ლ.ხუხაშვილი	X-sarTulis gegma 35.100 niSnulze		
დახაზა		გ. ჩიტაიშვილი			
		დაკვეთა	ფურცელი	ფურცლ.	მასშტაბი	სტადია
			a-14	24		პ.

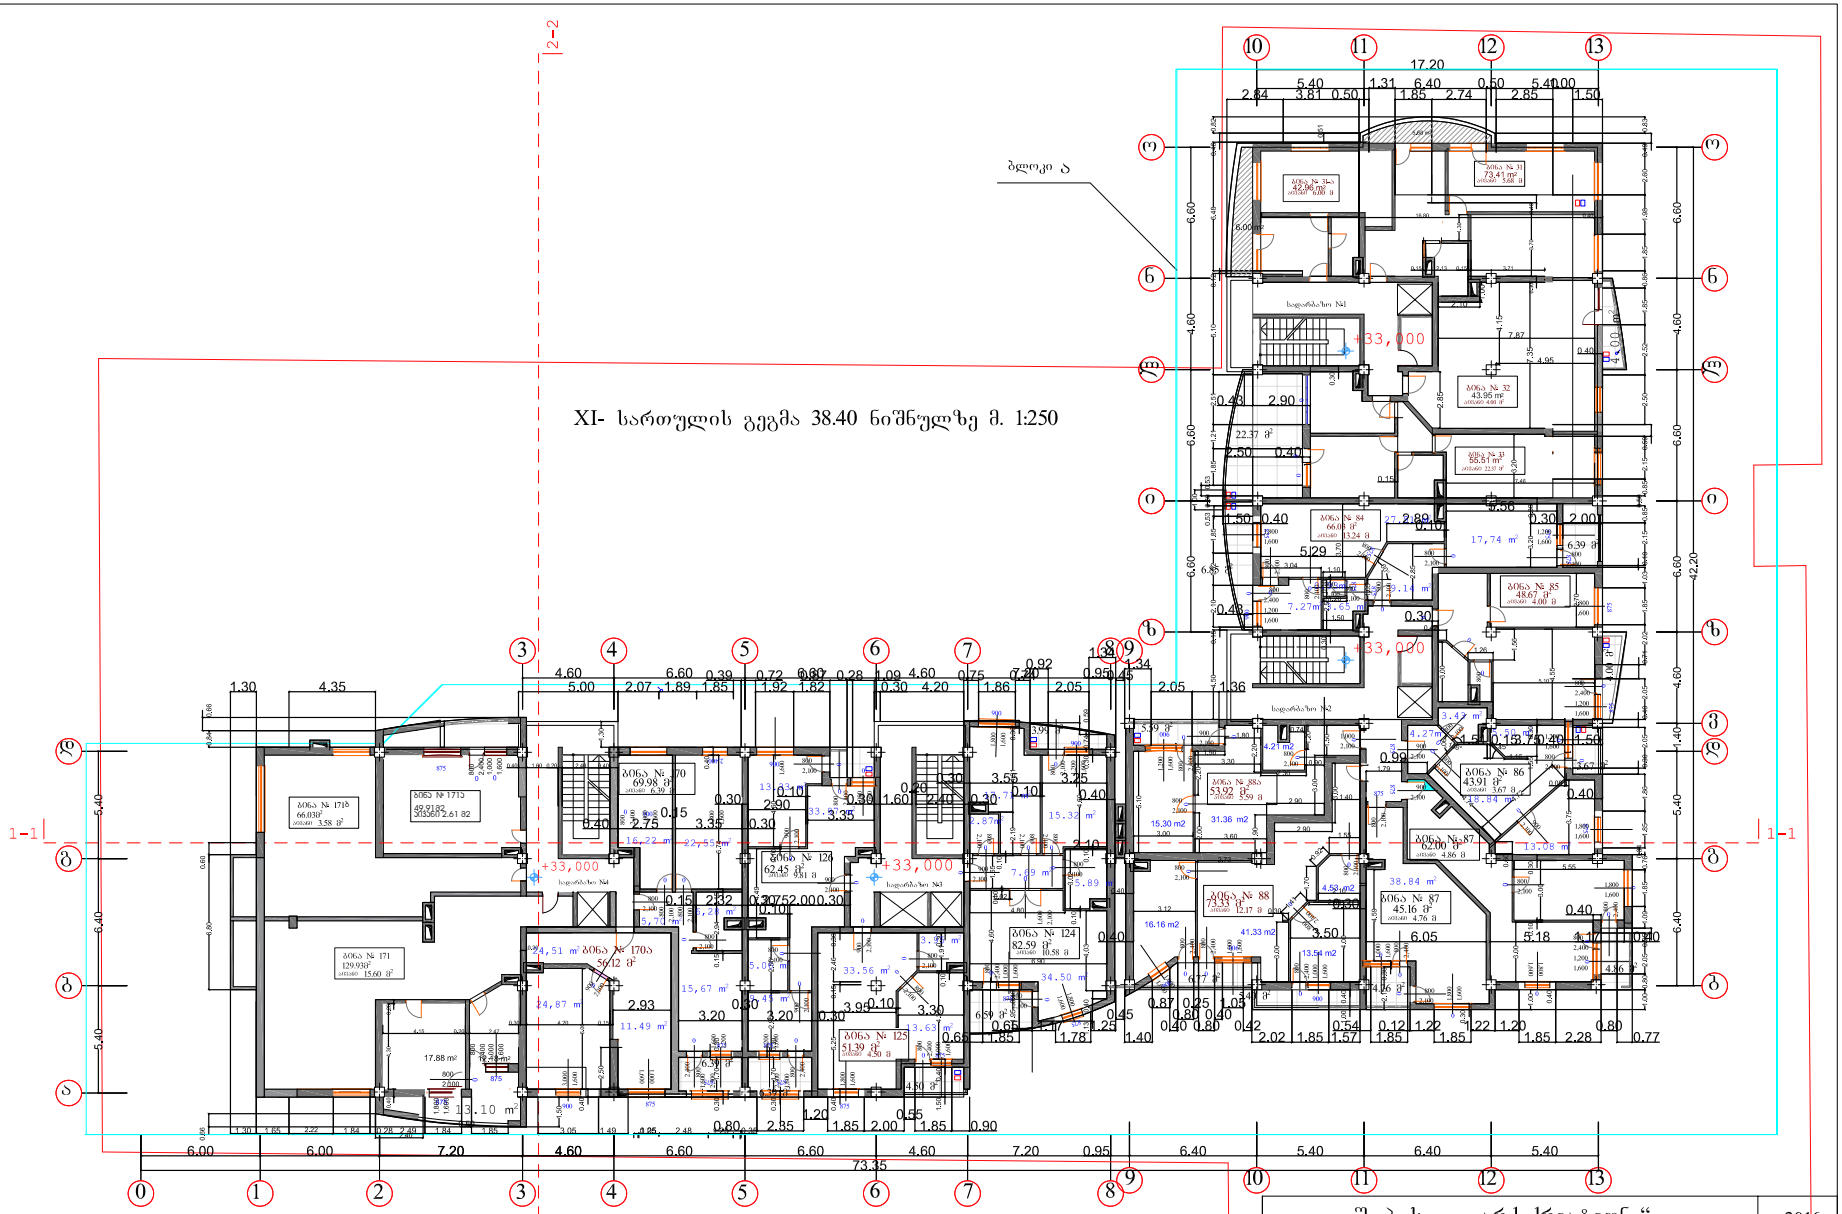

შ. პ. ს. „ არქ ქრიატიონ “			2016
დირექტორი		ი. ნარმანია	ქ. თბილისში დიდი დიღმის I მრ-ში ცენტრალური გზის მიმდ. უბანი №1-ში მრავალფუნქციური საცხოვრებელი შენობა
პრ.მთ.არქ		ო.ხუხაშვილი	
ავტორები		ლ.ხუხაშვილი	XI-სართულის გეგმა 38.400 ნიშნულზე
დახაზა		გ. ჩიტაიშვილი	
		დაკვეთა	ფურცელი / ფურცლ. / მასშტაბი / სტადია
			ა-15 / 24 / / პ.

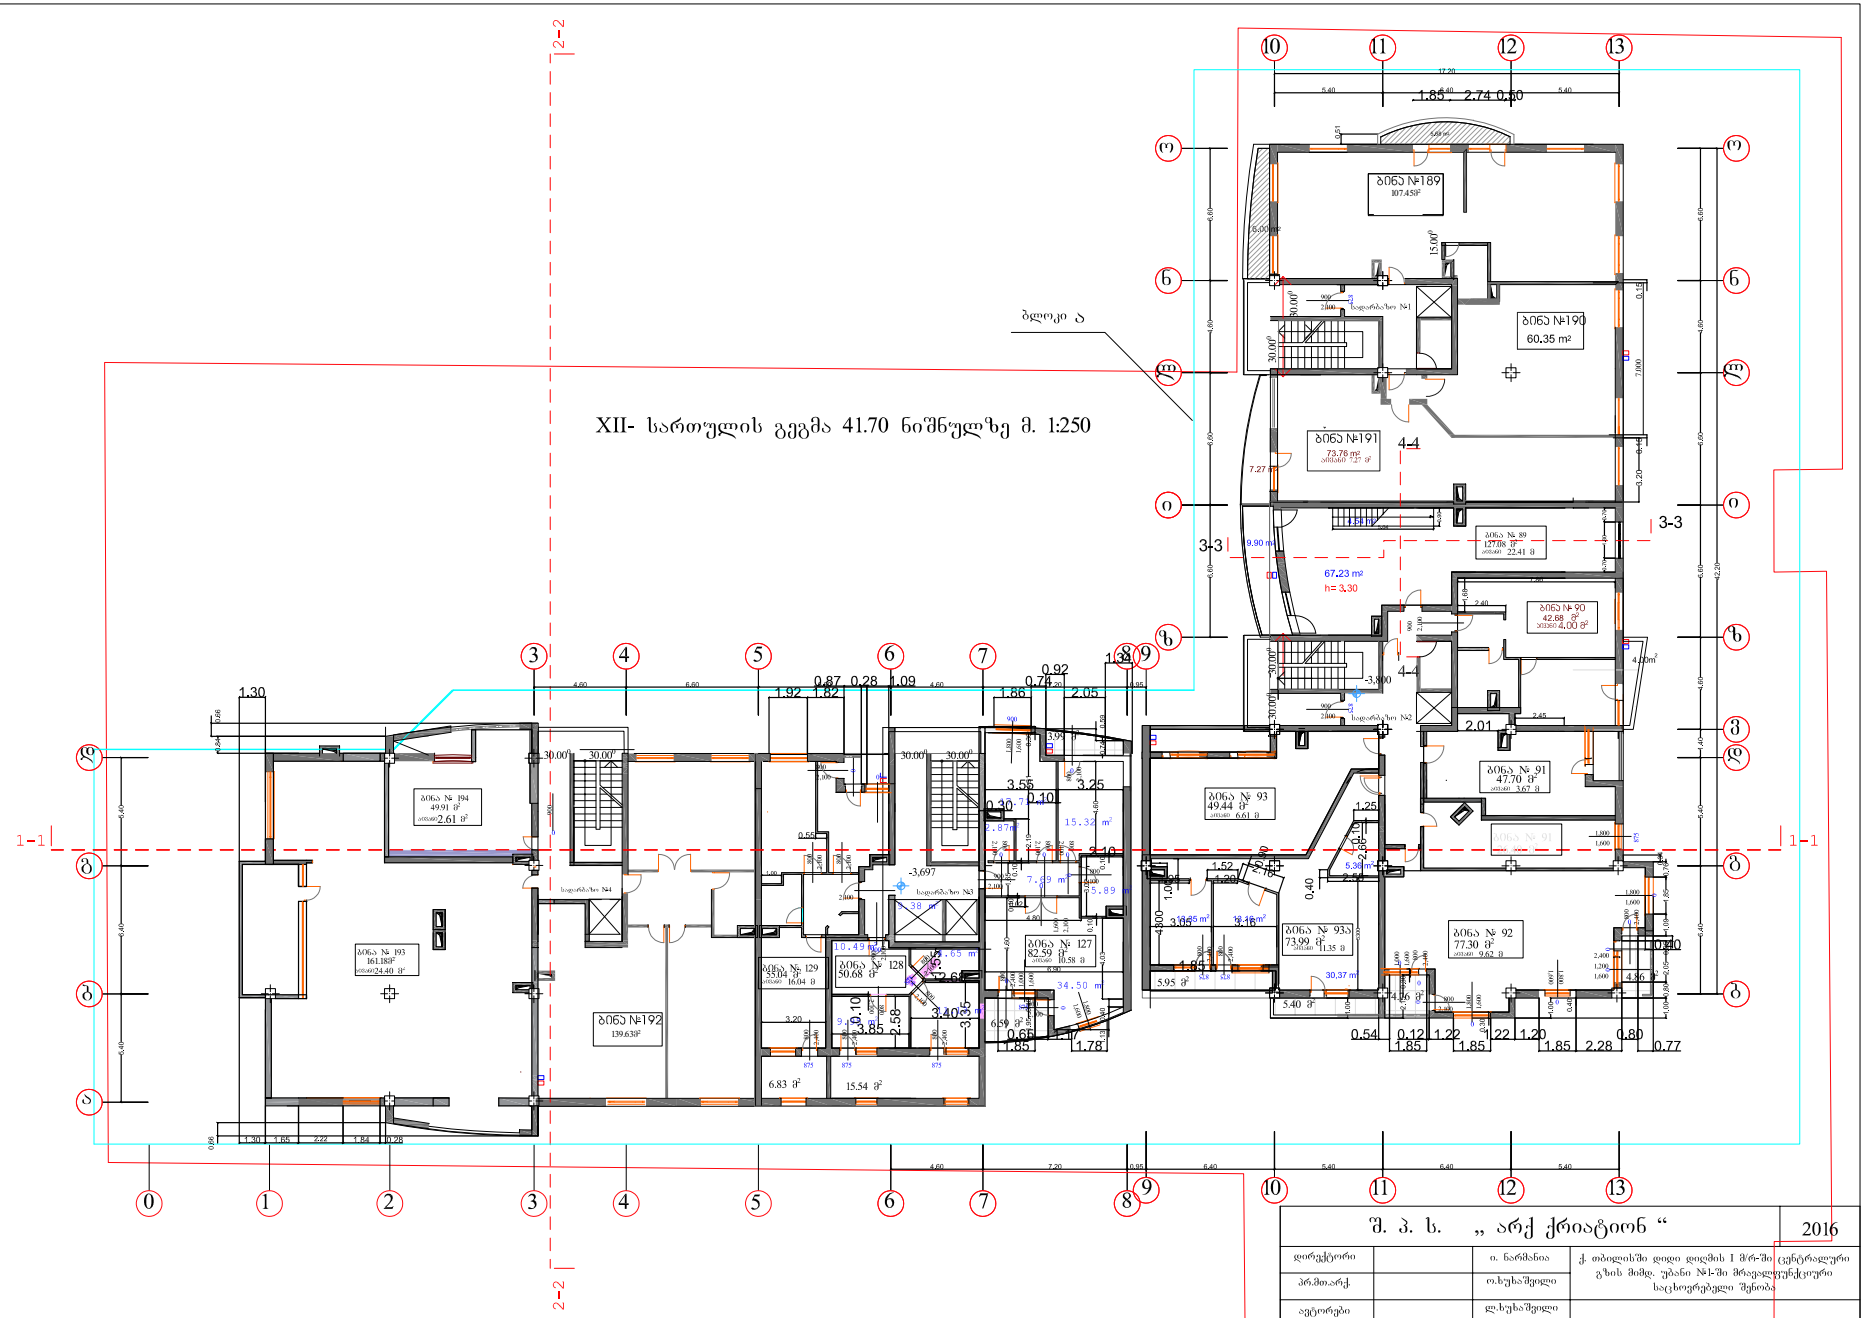

შ. ა. ს. „არქ ქრიატიონ“					2016
დირექტორი		ი. ნარმანია	ქ. თბილისში დიდი დიღმის I მ/რ-ში ცენტრალური გზის მიმდ. უბანი №1-ში მრავალფუნქციური საცხოვრებელი შენობა		
პრ.მთ.არქ.		ო.ხუსაშვილი			
ავტორები		ლ.ხუსაშვილი	XII- სართულის გეგმა 41.700 ნიშნულზე		
დიახაზი		გ. ნიტაიშვილი			
		დაკვეთა	ფურცელი	ფურც.	მასშტაბი	სტადია
			ა-16	24		პ.

XIII- სართულის გეგმა 45.00 ნიშნულზე მ. 1:250

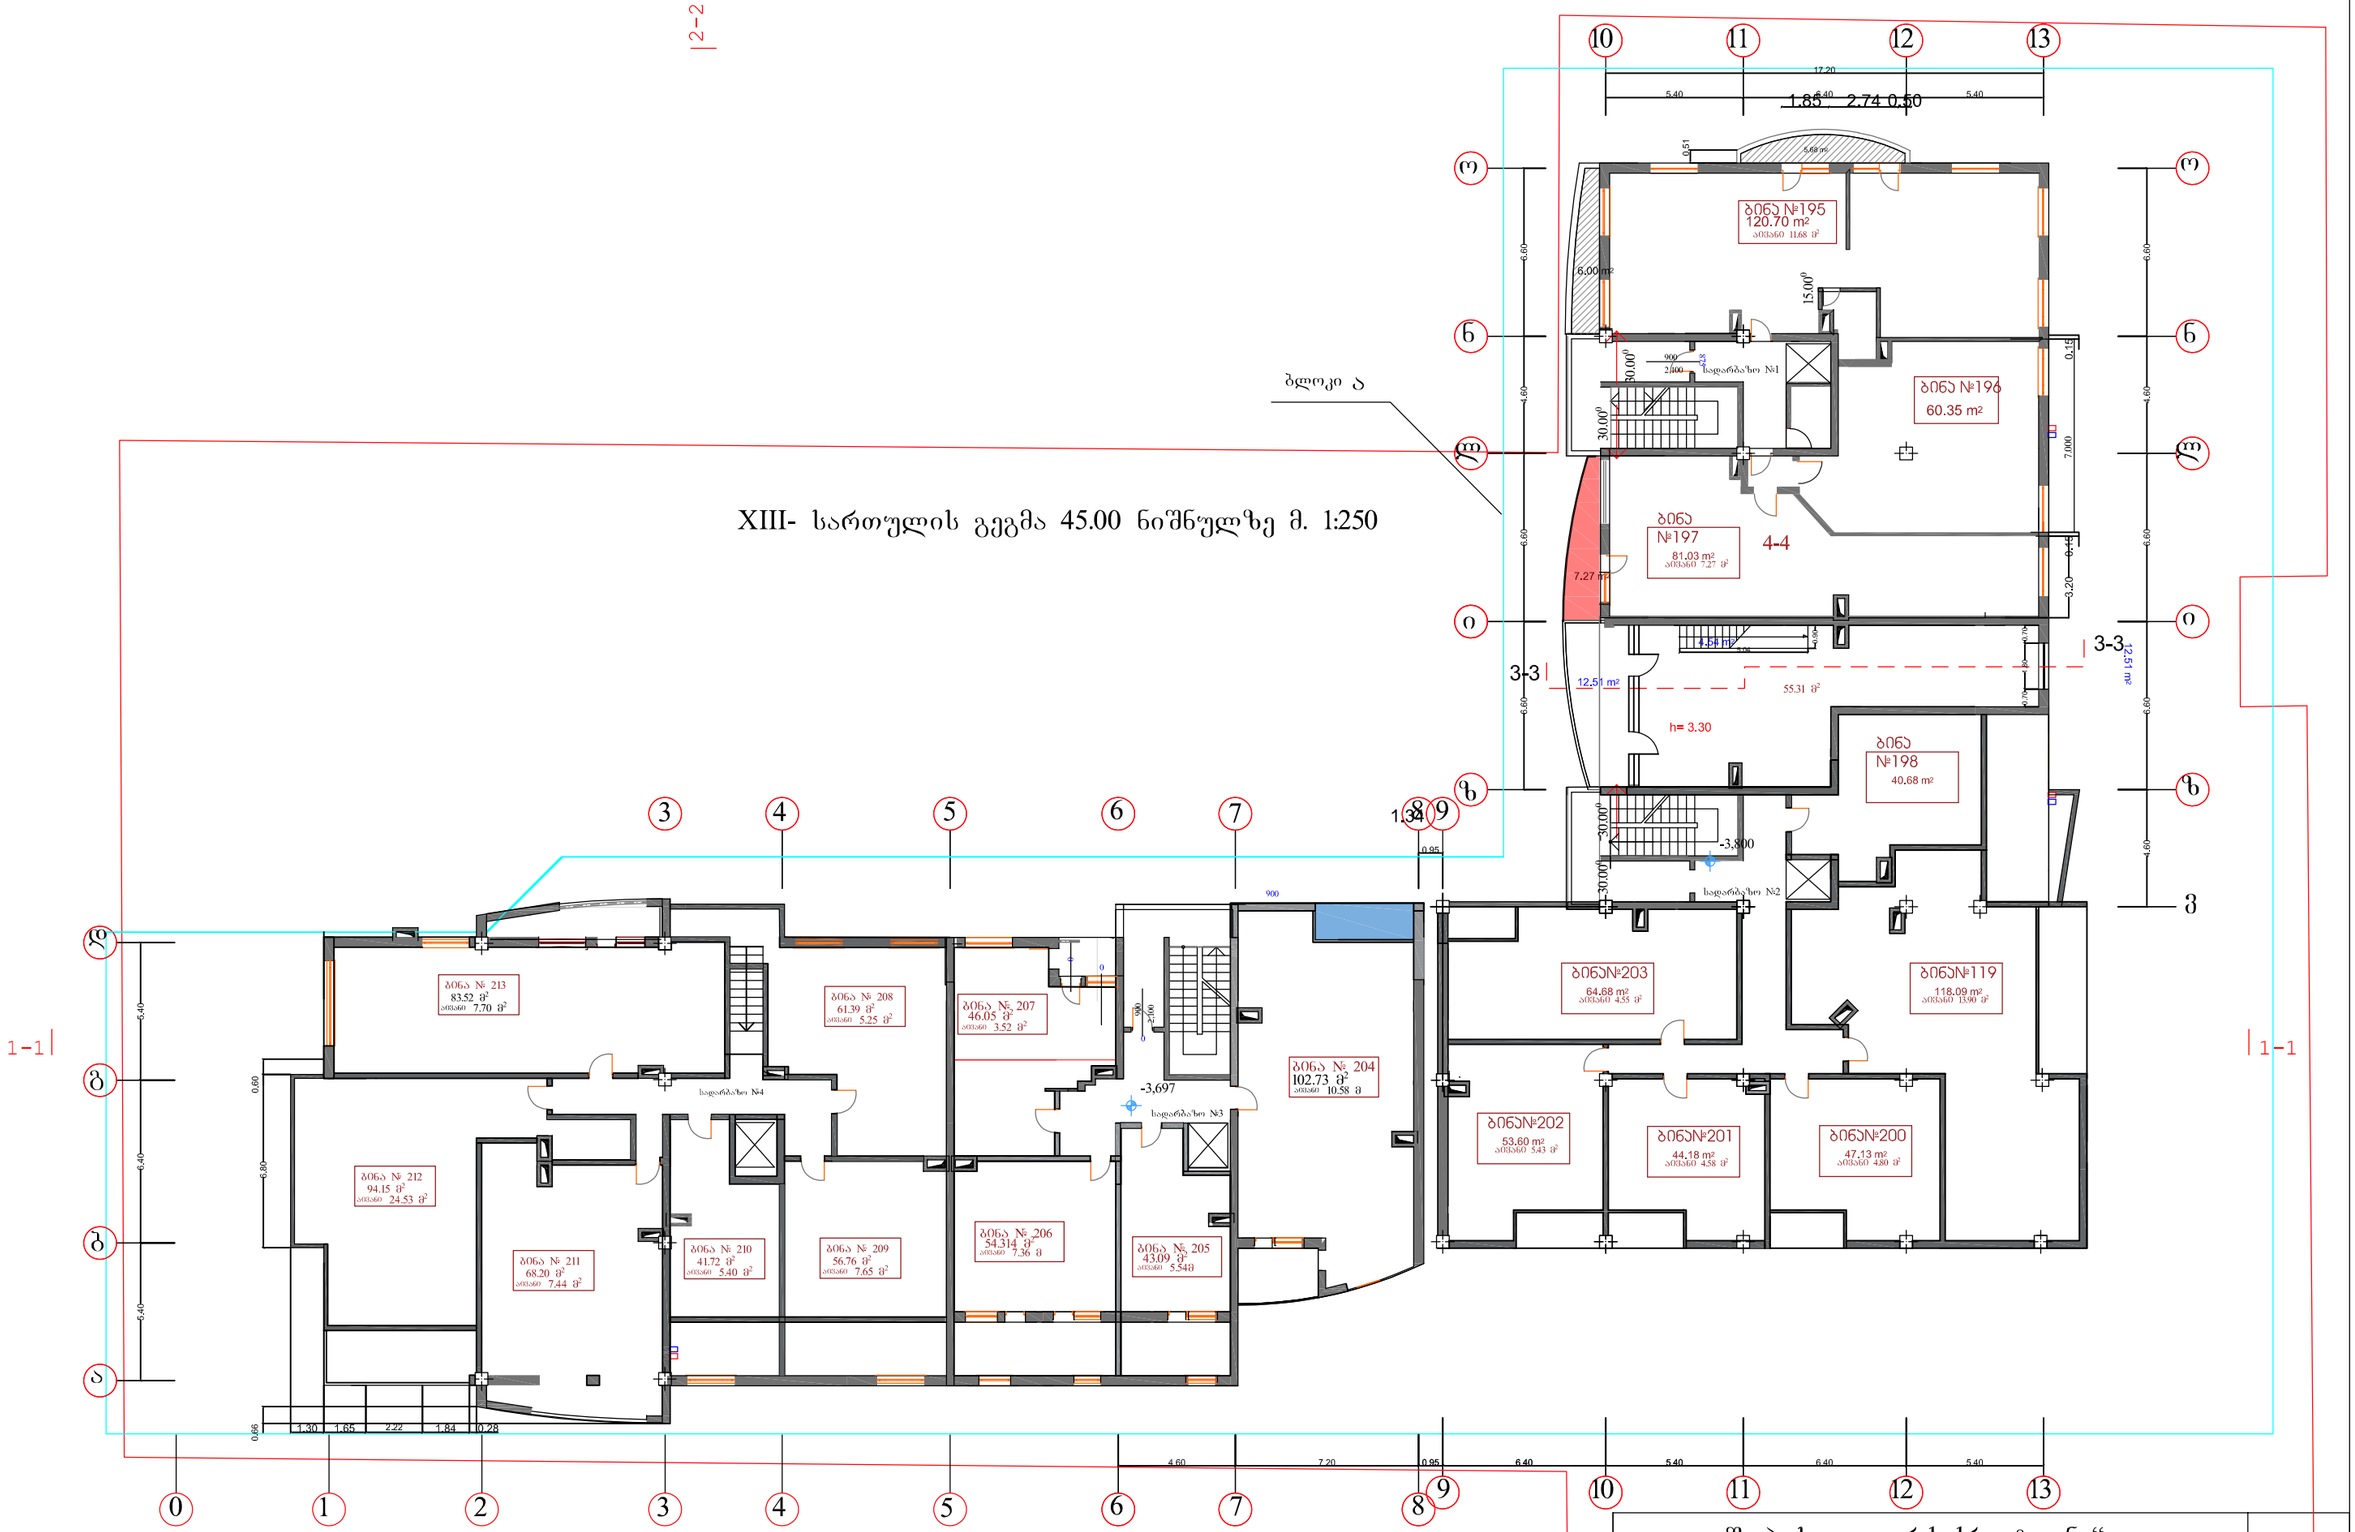

შ. პ. ს. „არქ ქრიატიონ“			2016
დირექტორი		ი. ნარმანია	ქ. თბილისში დიდი დიღმის I მ/რ-ში ცენტრალური გზის მიმდ. უბანი №1-ში მრავალფუნქციური საცხოვრებელი შენობა
პრ.მთ.არქ.		ო.ხუხაშვილი	
ავტორები		ლ.ხუხაშვილი	XIII- სართულის გეგმა 45.00 ნიშნულზე
დახაზა		გ. ჩიტაიშვილი	
	დაკვეთა	ფურცელი	ფურც.რ.	მასშტაბი	სტადია
		ა-16	24		პ.

სახურავის გეგმა 48.000 ნიშნულზე მ. 1:250

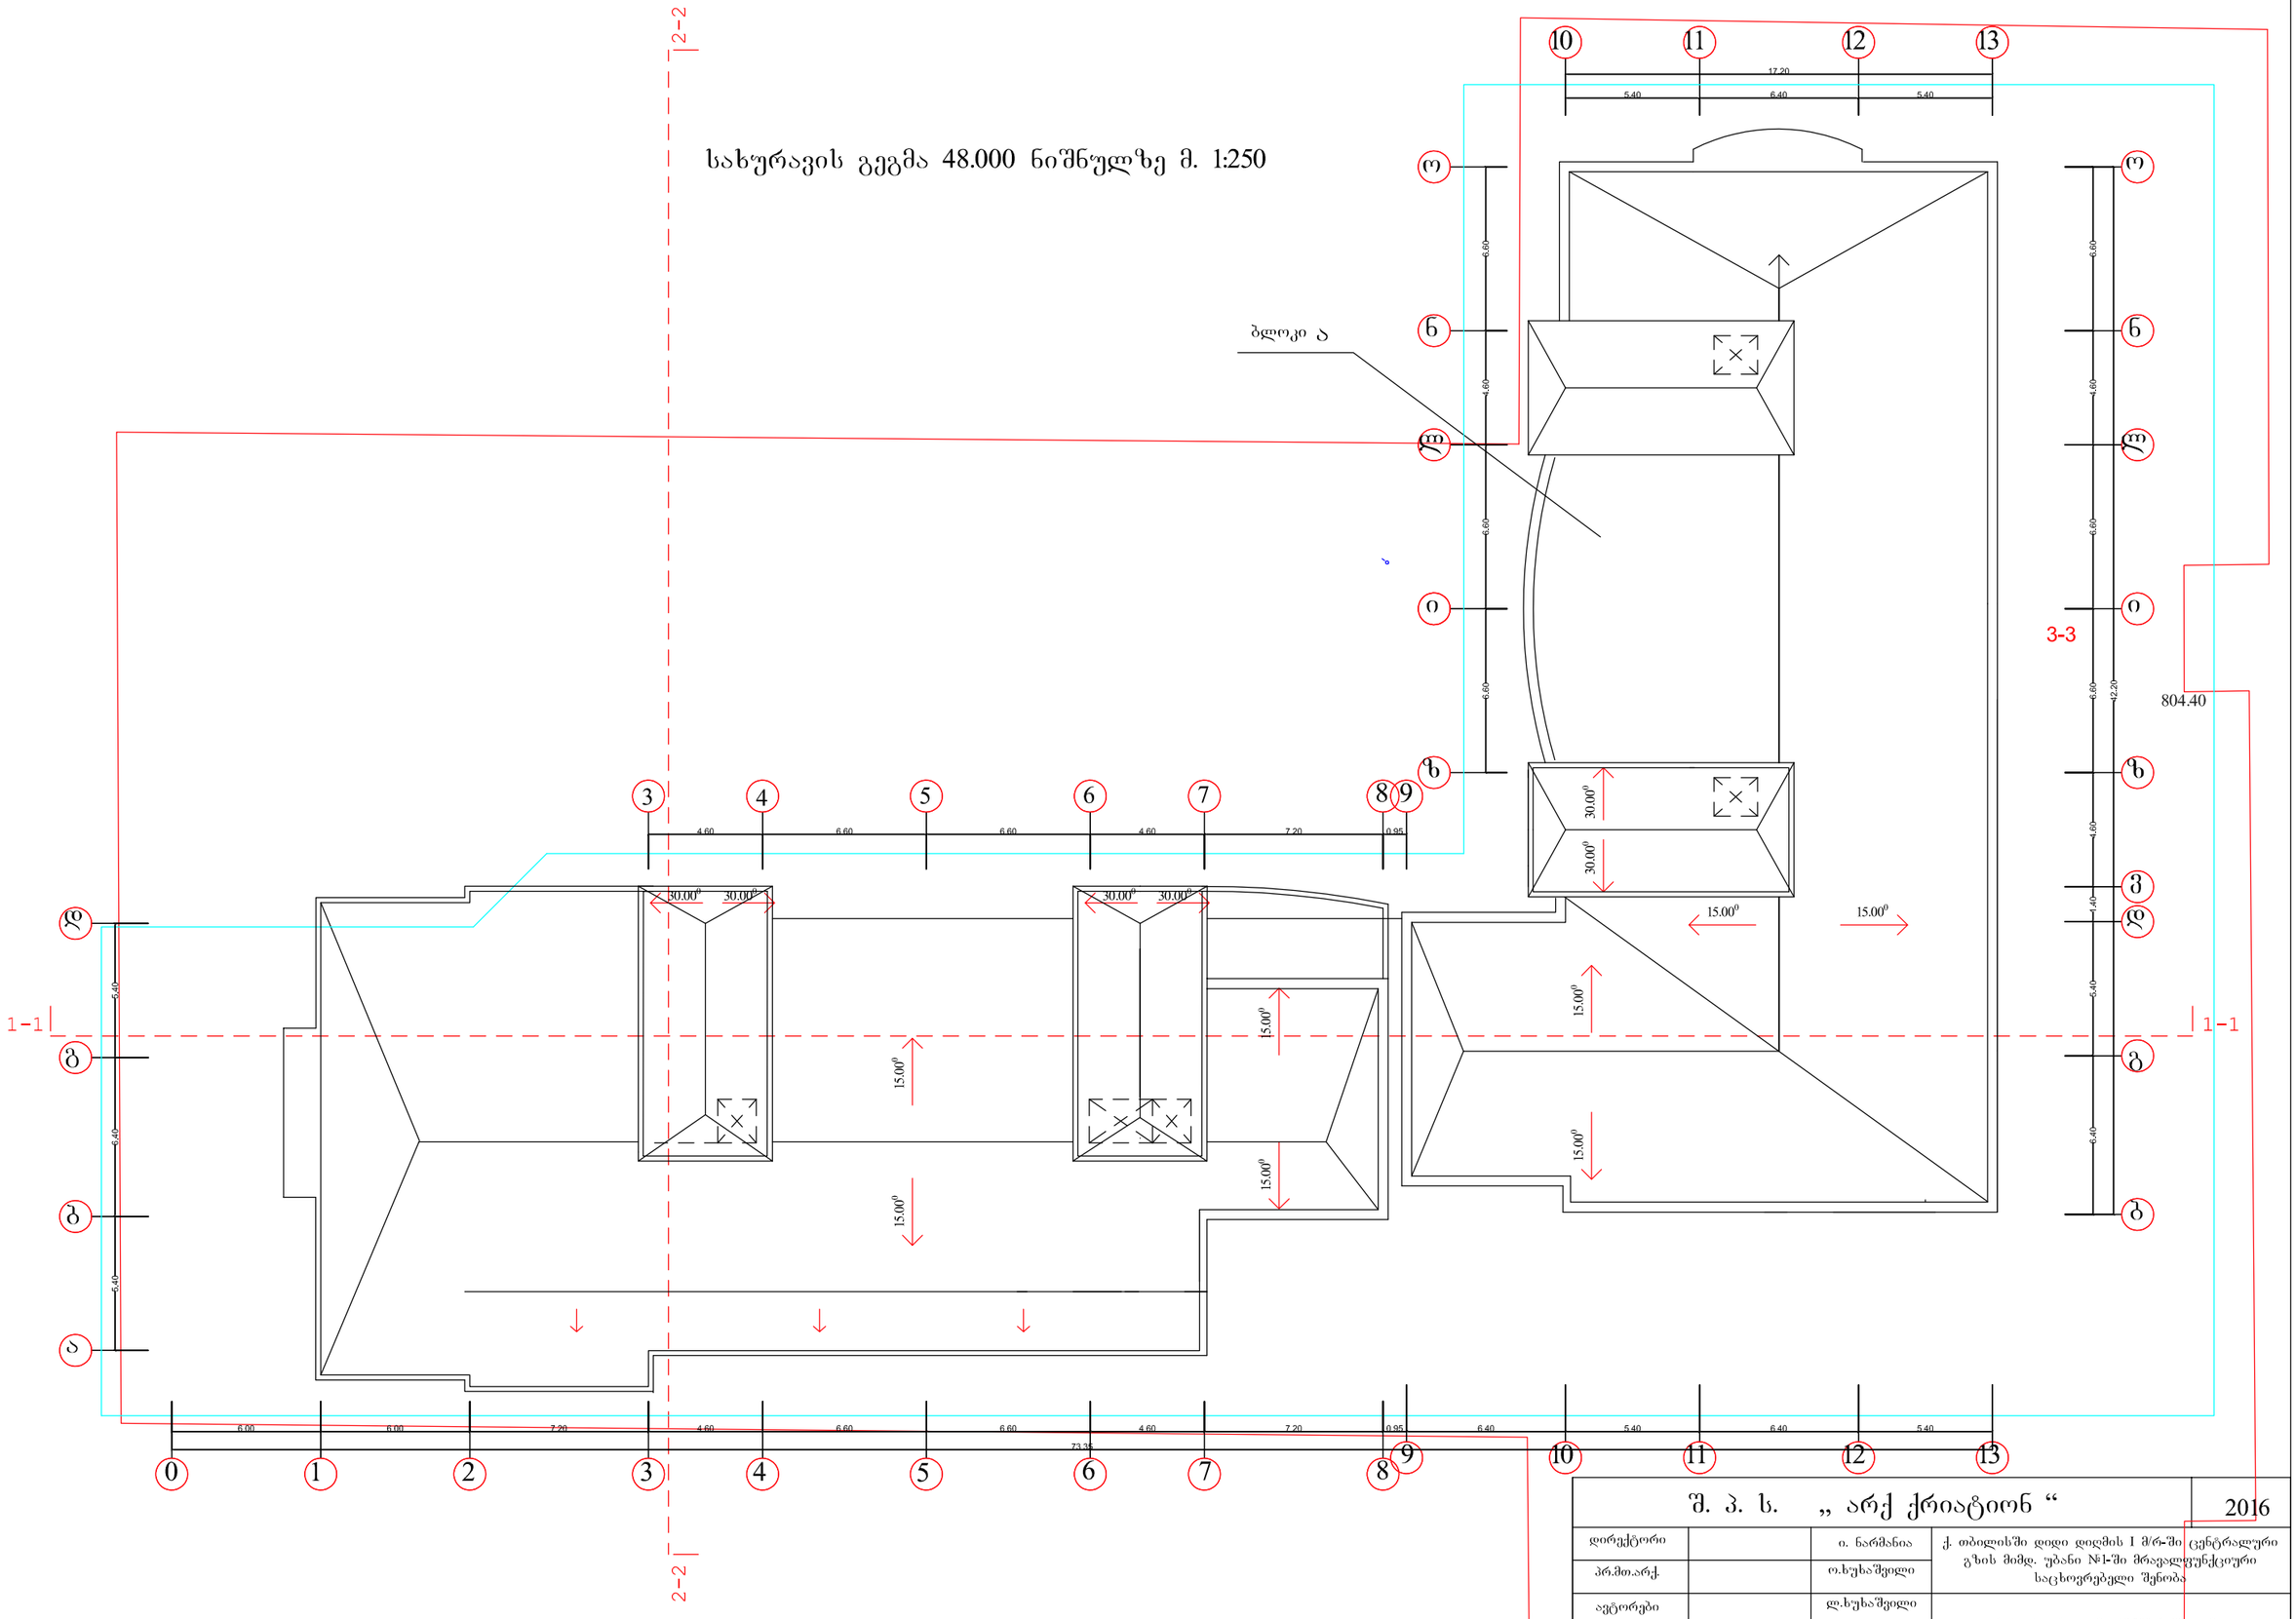

შ. პ. ს. „არქ ქრიატიონ“						2016
დირექტორი		ი. ნარმანია	ქ. თბილისში დიდი დიღმის I მ/რ-ში ცენტრალური გზის მიმდ. უბანი №1-ში მრავალფუნქციური საცხოვრებელი შენობა			
პრ.მთ.არქ.		ო.ხუხაშვილი				
ავტორები		ლ.ხუხაშვილი	სახურავის გეგმა 48.300 ნიშნულზე			
დახაზა		გ. ნიტაიშვილი				
		დაკვეთა	ფურცელი	ფურც.რ.	მასშტაბი	სტადია
			ა-17	23		პ.

სახურავის გეგმა 48.000 ნიშნულზე მ. 1:250

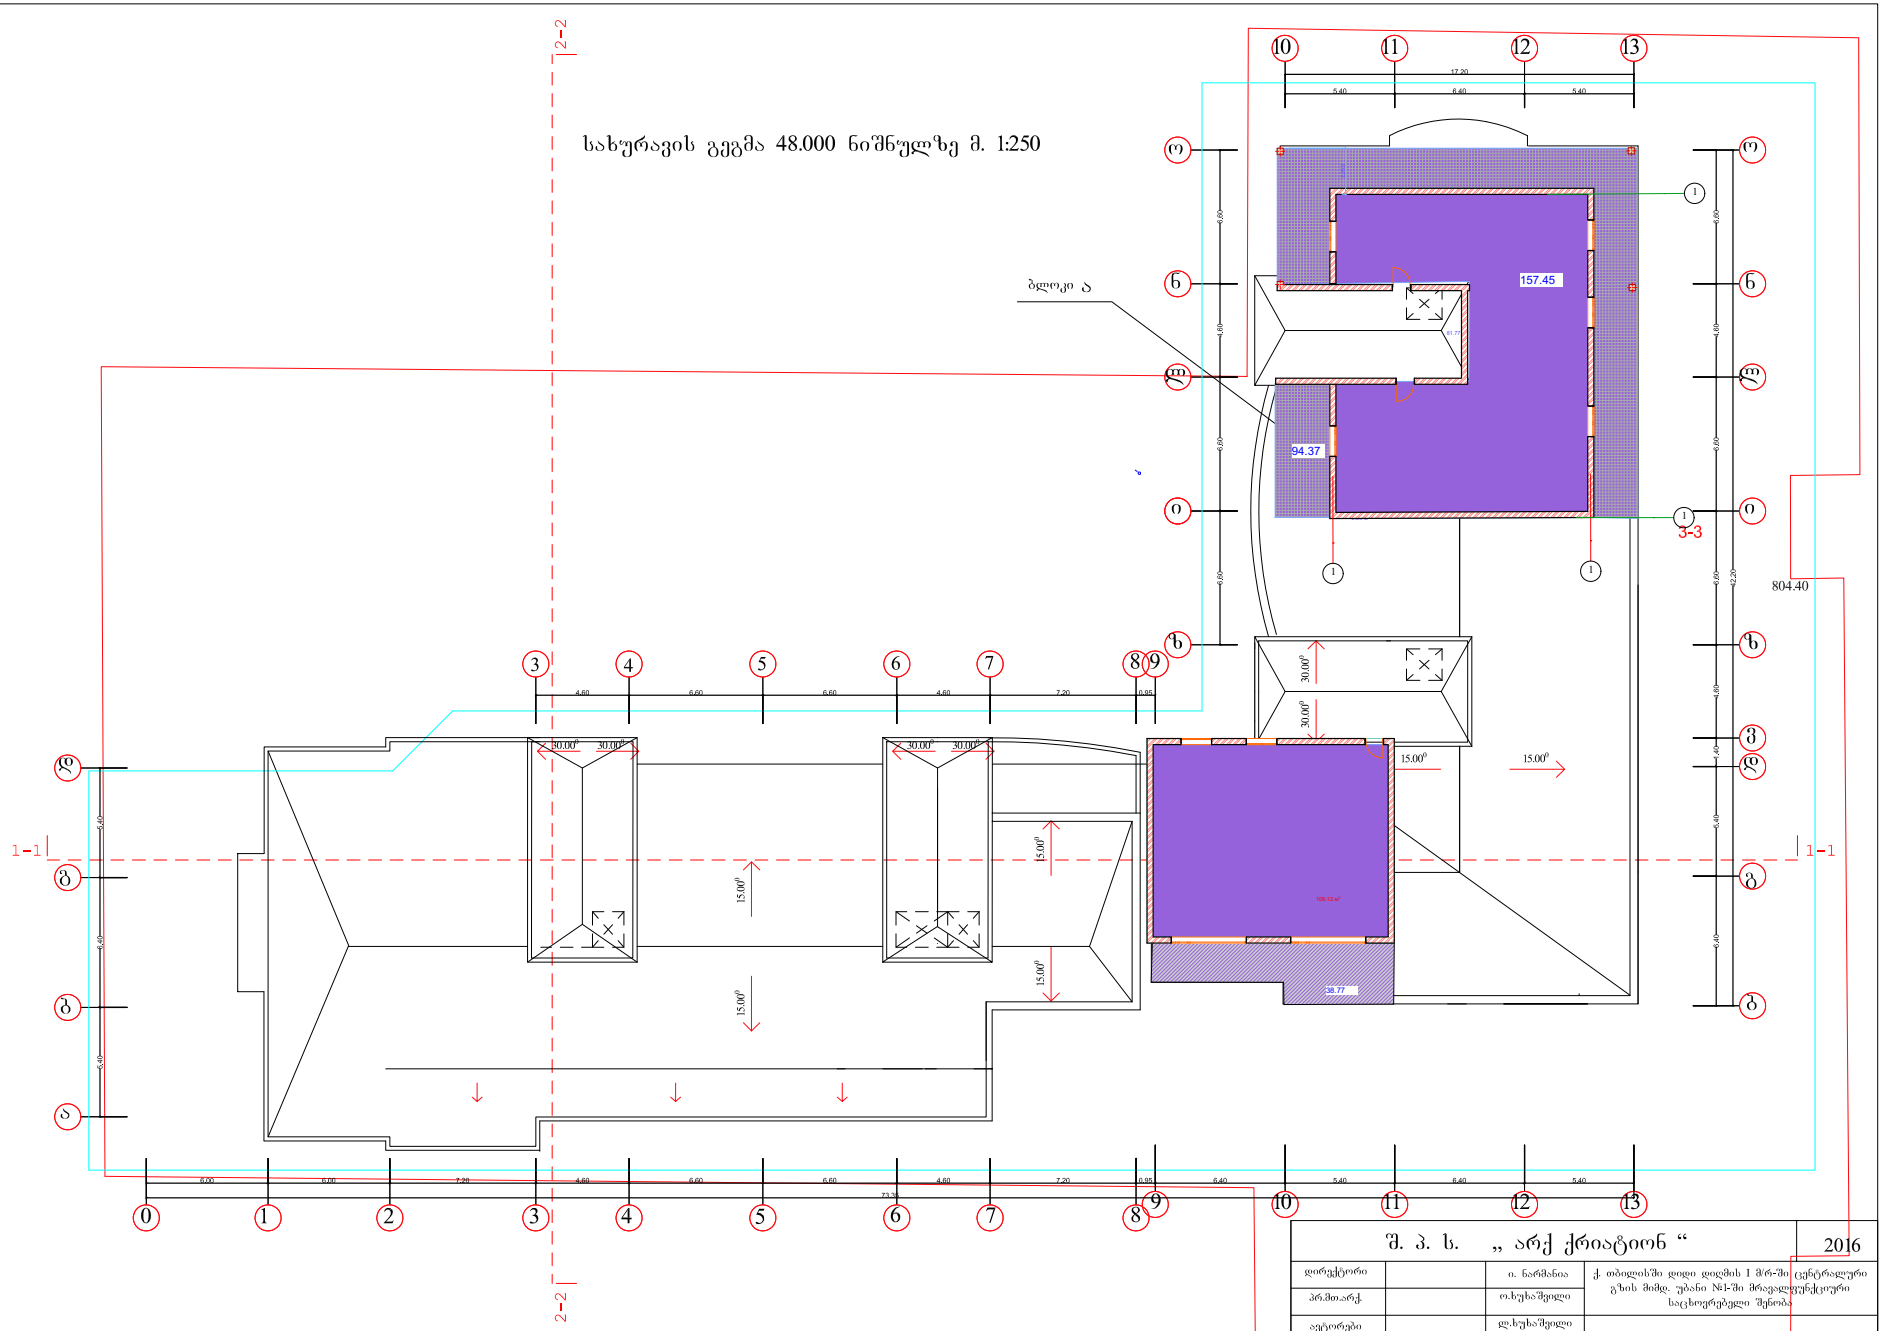

შ. პ. ს. „ არქ ქრიატიონ “					2016
დირექტორი		ი. ნარმანია	ქ. თბილისში დიდი დიღმის I მ/რ-ში ცენტრალური გზის მიმდ. უბანი №1-ში მრავალფუნქციური საცხოვრებელი შენობა		
პრ.მთ.არქ		ო.ხუხაშვილი			
ავტორები		ლ.ხუხაშვილი	სახურავის გეგმა 48.300 ნიშნულზე		
დახაზა		გ. ხიტაიშვილი			
		დაკვეთა	ფურცელი	ფურც.	მასშტაბი	სტადია
			ა-17	23		პ.