შ.პ.ს კირკიტაძე და კომპანია (ს/ნ4162940067)


პეკინის ქ. №27 ტ: 2 37 23 00 მობ: 5 99 56 22 76, ფაქსი: 2 37 23 00

L.T.D "KIRKITADZE & COMPANY"

Pekini str. N 27 tel: 2 37 23 00 mob: 5 99 56 22 76, fax: 2 37 23 00

ქალაქი თბილისი, მინდელის ქუჩა №3 (ს/კ: 01.14.01.007.324)
შ.პ.ს. სამეცნიერო, საპროექტო-ტექნოლოგიური საწარმო ინდუსტრია (I/D: 204887952) საკუთრებაში არსებული 2237 კვ.მ. არასასოფლო-სამეურნეო დანიშნულების მიწის ნაკვეთის და მისი მიმდებარე ტერიტორიის ტოპოგრაფიული

გეგმა

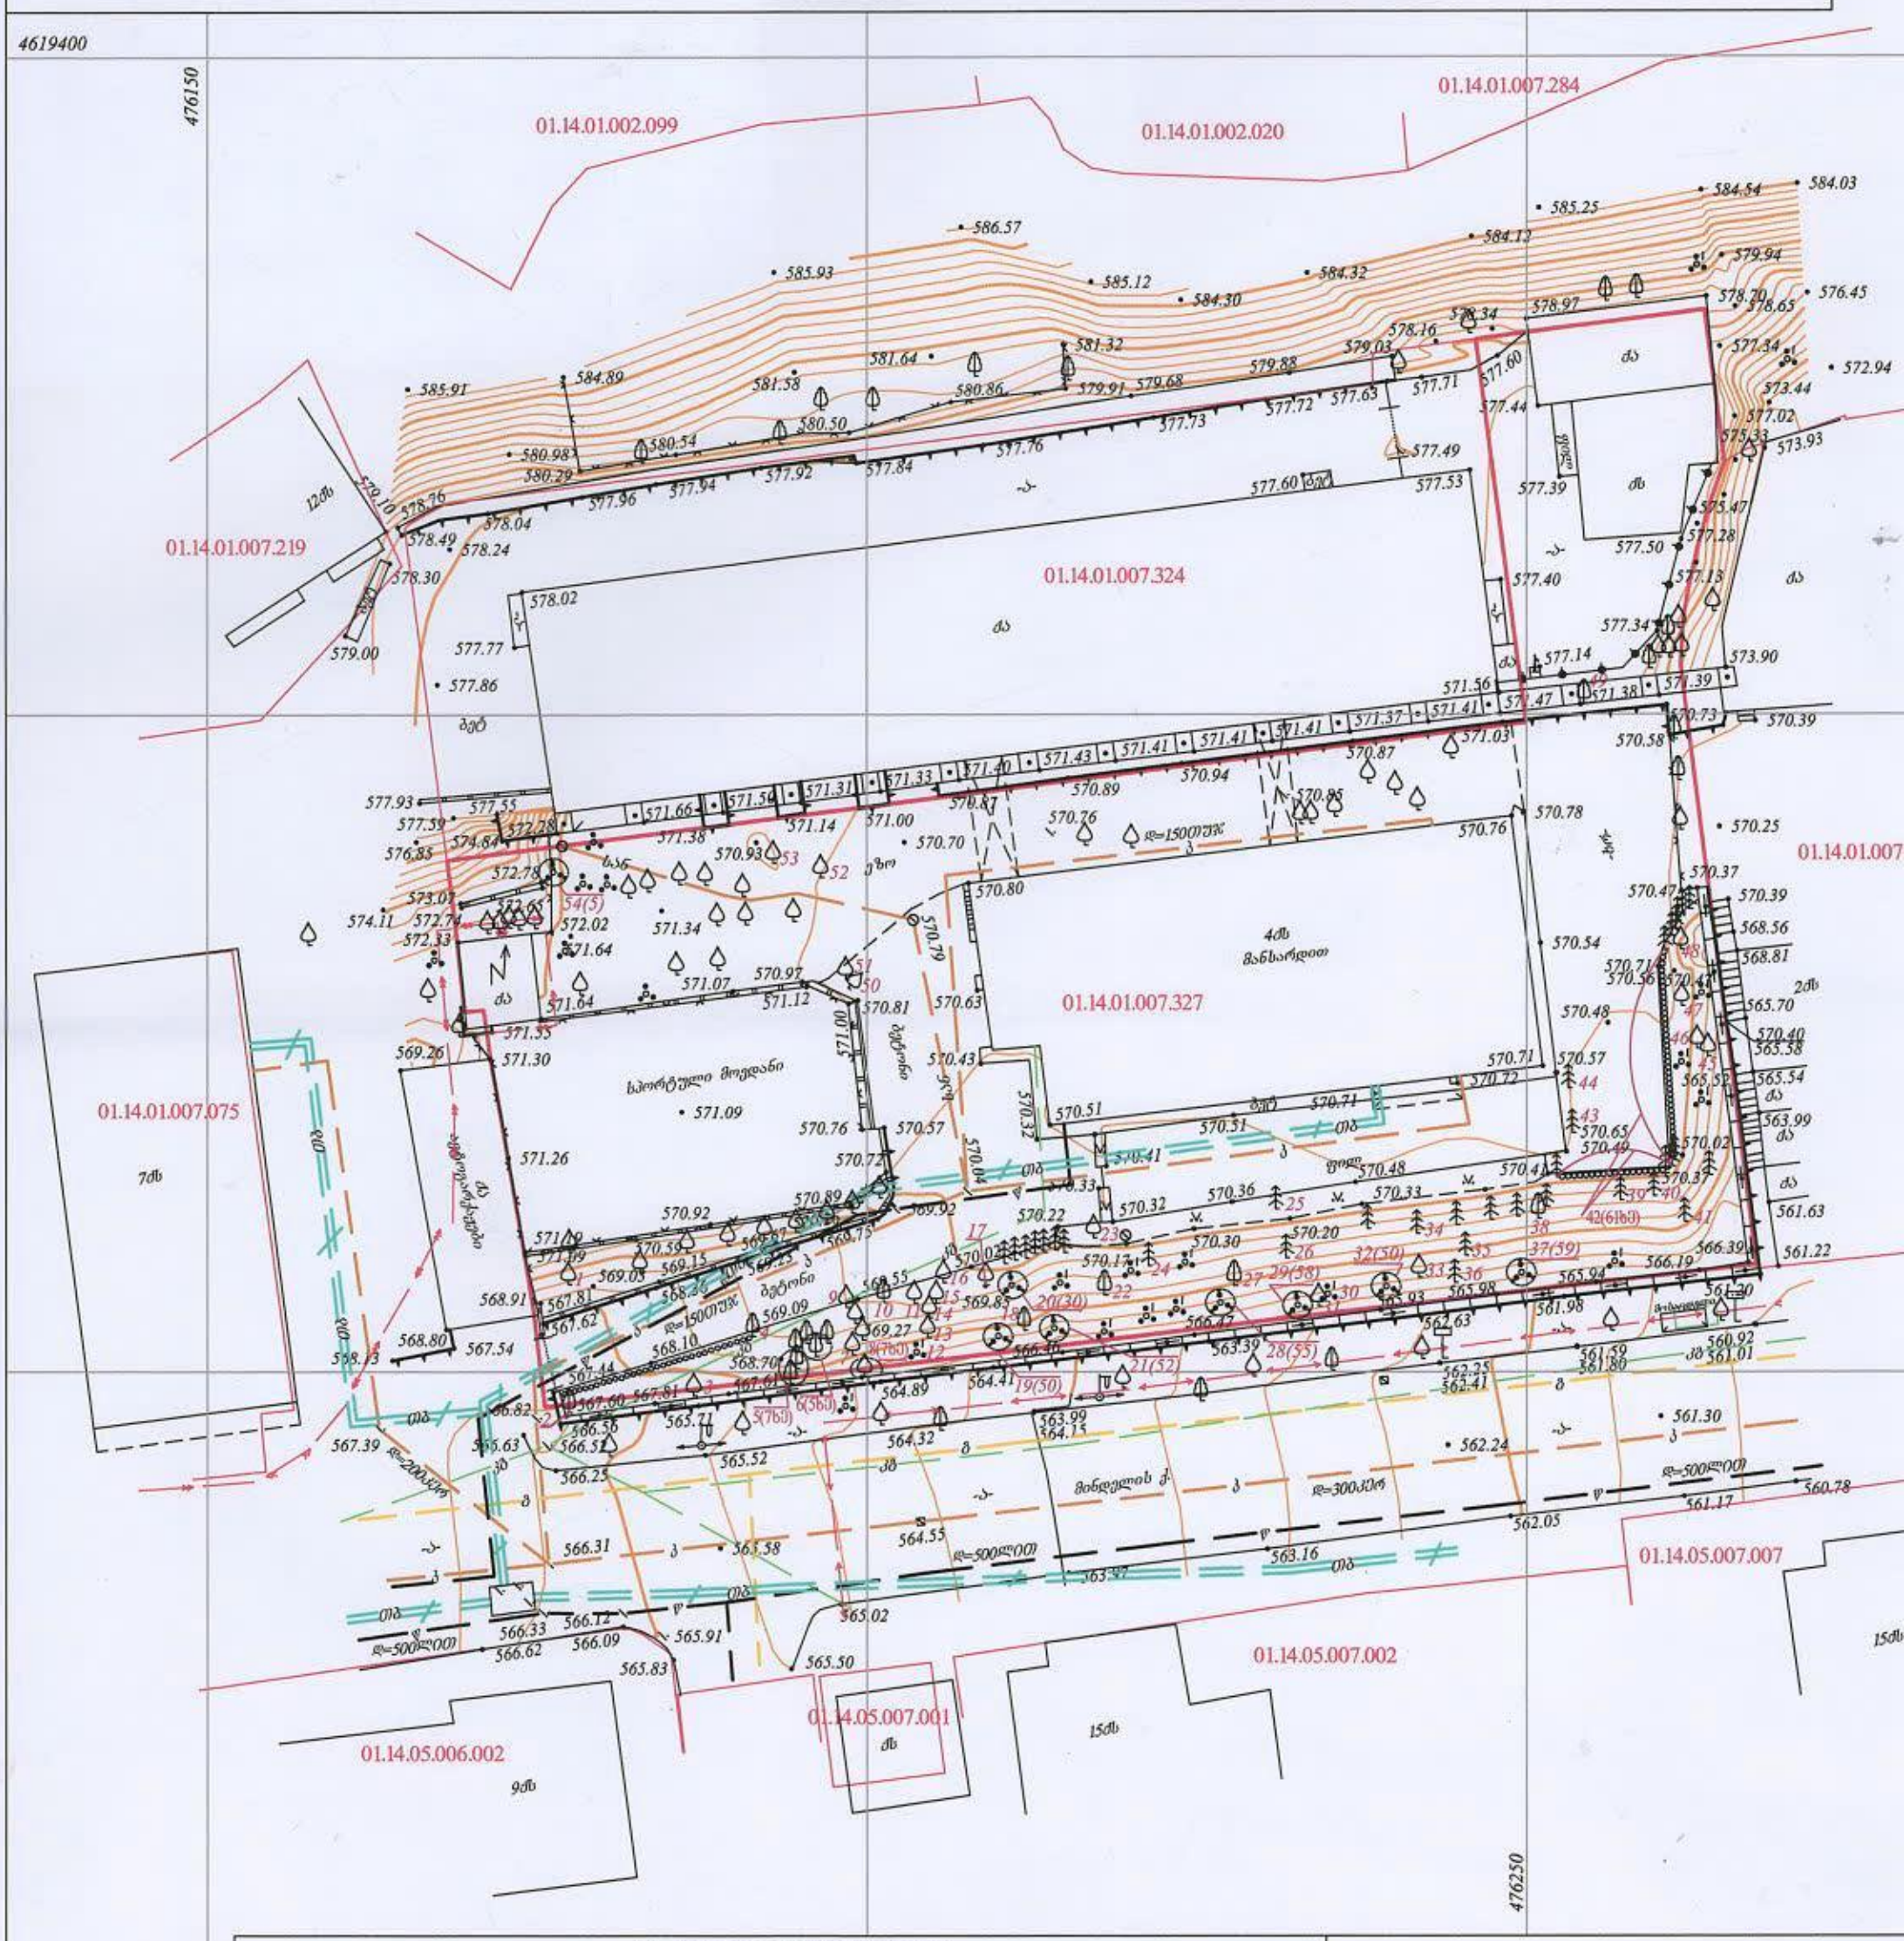

პირობითი აღნიშვნები

WGS 1984-ის კოორდინატთა სისტემის UTM პროექცია

ძს	საცხ. შენობა		ხის ღობე	——— წ ———	წყალგაყვანილობა
ძა	არასაცხ. შენობა		ღობე	——— გ ———	გაზი
	ფარდული		ჭვის კედელი	——— კ ———	კანალიზაცია
	მშენებარე შენობა		კედელი	——— სან ———	სანიაღვრე
	წიწვოვანი ხე		ფლატე	——— კშ ———	კაშირგაბმულობა
	ფოთლოვანი ხე		რკინიგზა		ელ. ქსელები
	ხილკენკროვანი		სამეთვალყურეო ჭები	——— თბ ———	გათბობა
	მცენარე		ელ. გადამცემი ხაზი		
	გარე განათება				

შენიშვნა: 1) გეგმაზე დატანილია საჯარო რეესტრში რეგისტრირებული ნაკვეთის საზღვრები
2) ვინაიდან გეგმაზე დატანილია მხოლოდ რეგისტრირებული მიწისქვეშა კომუნიკაციები

შ.პ.ს. კირკიტაძე და კომპანია (ს/ნ4162
პეკინის ქ. №27/10 ტ: 2 37 23 00 მობ: 5 99 56 22 76, ფაქსი:
L.T.D "KIRKITADZE & COMP
Pekini str. N 27/10 tel: 2 37 23 00 mob: 5 99 56 22 76,
www. kirkitadze.ge kirkitadze@g

დირექტორი:		რ. კი
აზომა:		მ. ბა
დახაზა:		გ. ო
დამკვეთი		შპს სამე ტექნოლოგ

ფორმატი A-3

თბილისი 2019 წ.

დაკვეთა № 03/05

ექსპლიკაცია

პირობითი ნიშნები

- ტერიტორიის საკადასტრო საზღვარი
- ვერტიკალური ნიშნული
- ჩხილღეები
- ხე-ნარგაობები

დამკვეთი

მისამართი:

შეთანხმებულია დამკვეთთან — ხელმოწერა

შემსრულებელი

Z&S association

მისამართი: ქ. თბილისი, 0179 ჯავჯავაძის ქუჩა № 11

თანამდებობა	გვარი	ხელმოწერა	თარიღი
დირექტორი	ნ.სულხანიშვილი		16.05.2019
პრ. მე. არქიტექტორი	ნ.სულხანიშვილი		16.05.2019
შესრულა			
მასშტაბი	1 : 200	გენ გეგმა	
თარიღი	16.08.2019		
სტადია	ფურცლები	ფურცელი	
მუშა პროექტი		A - 2	

შენიშვნა:
ქ. თბილისის საკრებულოს 2016 წლის 24 მაისის #14-39 დადგენილების 30-ე მუხლის თანახმად უკანა ეზოდან სიმაღლის ანგარიში არ გვჭირდება, ვინაიდან საპროექტო ტერიტორიის საზოგადოებრივი საზღვრის მოპირდაპირე (არამოსაზღვრე) სამეზობლო საზღვარზე (ს/კ #01.14.01.007.324) განთავსებულია შენობა-ნაგებობა, რომელიც სამეზობლო საზღვრიდან 3.0 მეტრზე ნაკლები მანძილით არის დაშორებული (იხილეთ საკადასტრო გეგმა და ტოპოგრაფიული გეგმა).

გენ გეგმა მ 1:200

01.14.01.007.324

01.14.05.006.002

01.14.05.007.007

შენიშვნა:
1. ნაშენარები არ არის დაფარჯებული ჭაღი მასშტაბისაბ.
2. შენობაში არხის ავარიული დაზიანების შემთხვევაში მიმდინარეობის ადგილობრივი ხელისუფლების ორგანოებს დაუყოვნებლივ უნდა ეცნობოს.
3. სახანძრო სისტემები პროექტში ასახულია პირობითად. მათი ზუსტი დაპროექტება მოხდება სპეციალური ორგანიზაციის მიერ.