


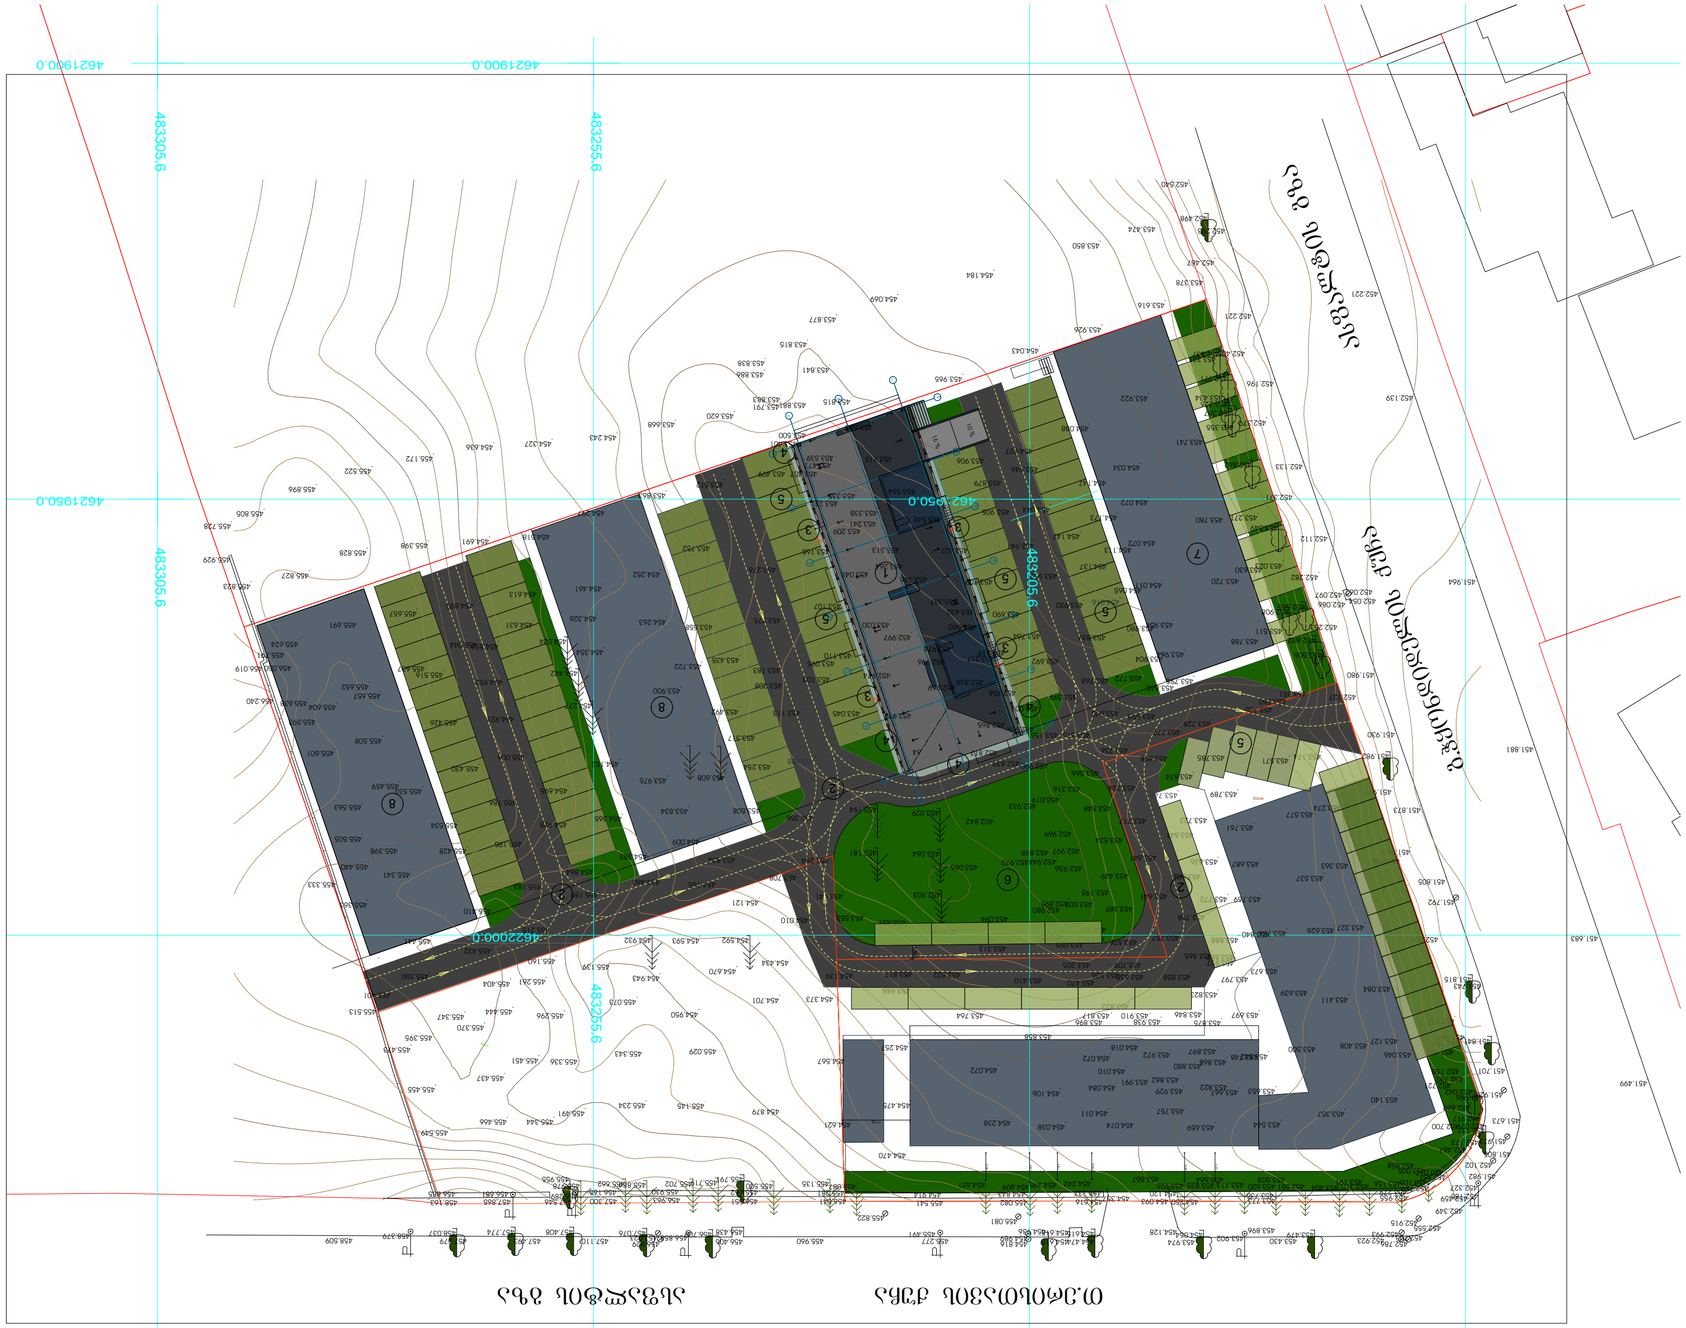



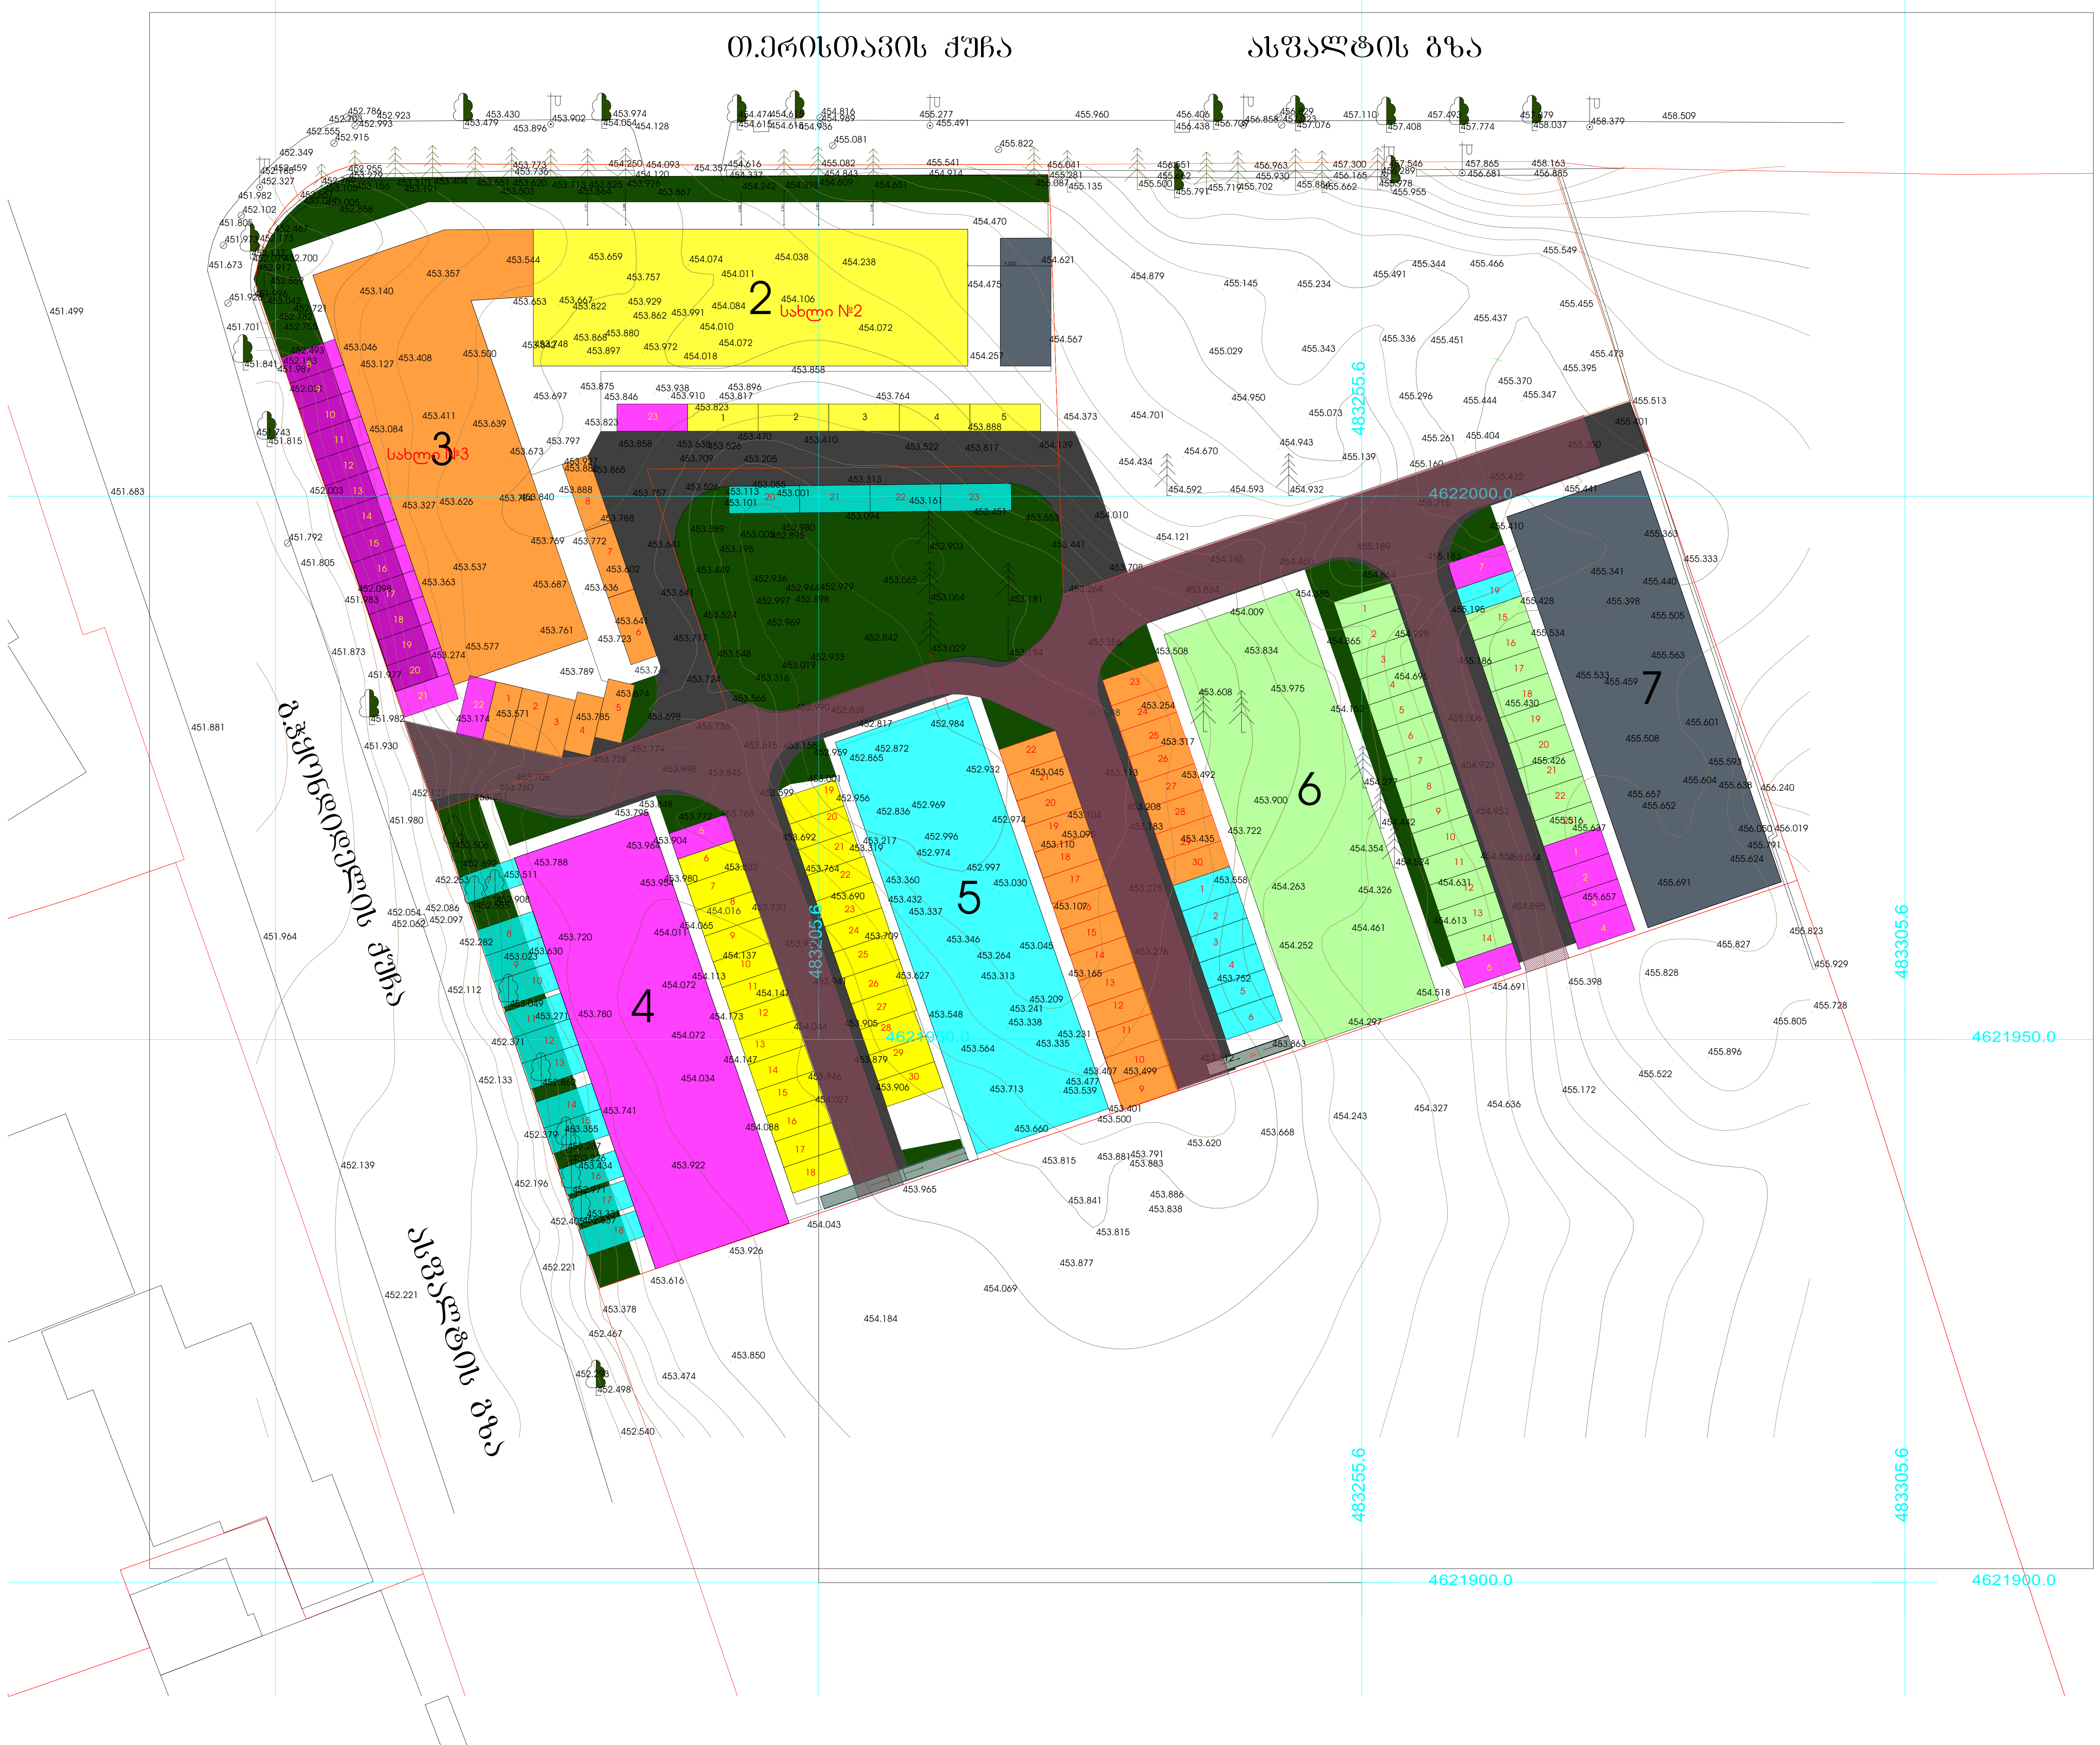

ტექნიკურ-ეკონომიკური პარამეტრები		
	მიწის ნაკვეთის ფართი	6039 m^2
	მოშენების ფართი	565.8 m^2
	საერთო ფართი მათ შორის კომერციული ფართი საცხოვრებელი ფართი საზაფხული ფართი სადარბაზოები და კიბის უჯრედები სარდაფი ავტოსადგომის ფართი	5094.8 m^2 63.9 m^2 2779.9 m^2 372.4 m^2 730.9 m^2 31.5 m^2 1116.2 m^2
	კ2-ის საანგარიშო ფართი გარე კონტურზე	4220.4 m^2
	სამშენებლო ფართი მათ შორის 0.00-ის ზევით 0.00-ის ქვევით	5639.4 m^2 4434.5 m^2 1204 m^2
	სამშენებლო მოცულობა მათ შორის 0.00-ის ზევით 0.00-ის ქვევით	16327.6 m^3 12592.5 m^3 3735.1 m^2
	შენობის კონსტრუქციული სიმაღლე 29.4 მ (-3.7 ნიშნულიდან +25.7 ნიშნულამდე)	

- №4 (საპროექტო) სახლისთვის განკუთვნილი ავტოსადგომები (სექტორი №2)
- №6 სახლისთვის განკუთვნილი ავტოსადგომები (სექტორი №2)
- №5 სახლისთვის განკუთვნილი ავტოსადგომები (სექტორი №2)
- №2 სახლისთვის განკუთვნილი (შეთანხმებული) პარკინგები
- №3 სახლისთვის განკუთვნილი ავტოსადგომები
- სერვიტუტი შეთანხმებული ბრგ-ს მიხედვით
- შიდა საუბნო გზა

მრავალფუნქციური შენობა

ნახაზის დასახელება				მასშტაბი	
გეგმა 0.00 ნიშნულზე				m.1/100	
file		layout		form.	A3
შპს კიკვიძე 2	მისამართი ქ.თბილისი. თ.ერისთავის ქ. №8				
თანამდებობა	გვარი		ხელმოწერა		
პრ.კოორდინატორი	დ.ბუჩუკური				
არქიტექტორი	ხ.ბერიკაშვილი				
კონსტრუქტორი	ბ.ბარბაქაძე				
სტადია	თარიღი	ფურც.რაოდ.		ფურცელი №	
პროექტი	10.07.2018				

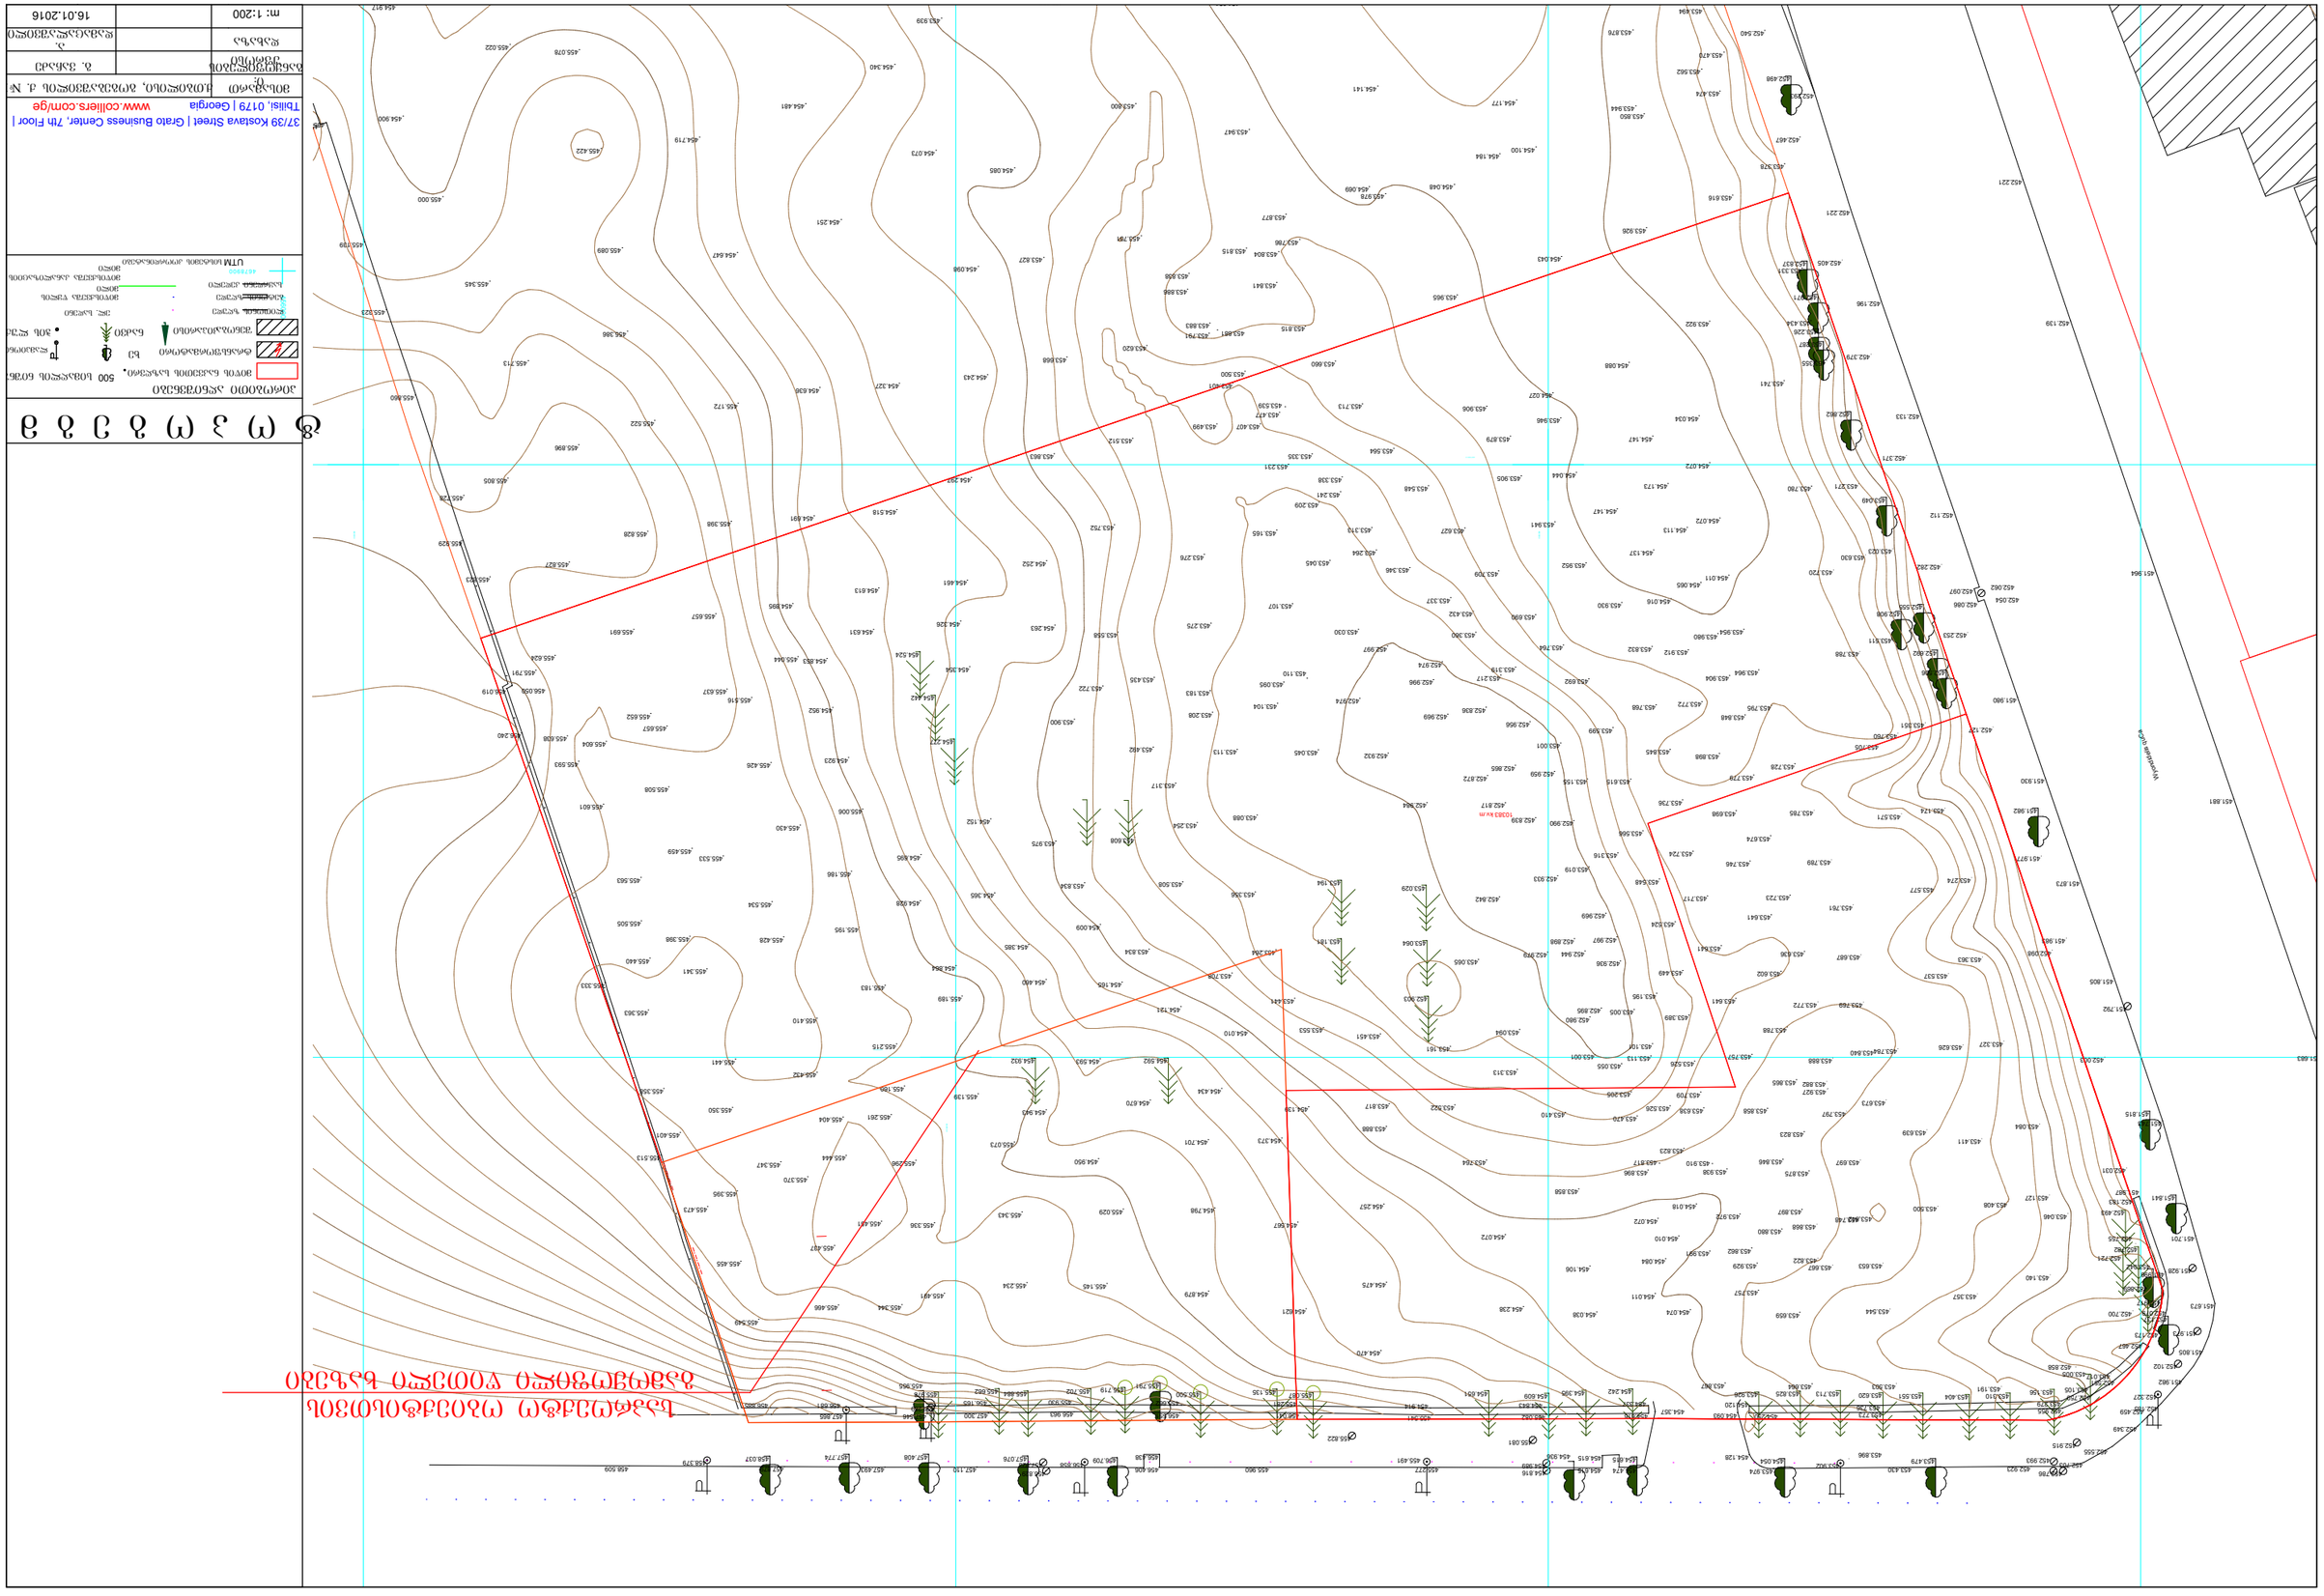

მ: 1:200		16.01.2016
ტოპოგრაფი		ა. ჯანაშია
ხელმძღვანელი		ა. ჯანაშია
შემსრულებელი	ა. ჯანაშია, გ. ბერიძე, ა. ნიკოლაძე	

37/39 Kostava Street | Gtrio Business Center, 7th Floor | www.colliers.com/ge
Tbilisi, 0179 | Georgia

UTM სისტემა, ზონა 38 ჩრდილოეთ ნახევარსფერო

ტოპოგრაფიული აგეგმვის საზღვარი	500
ობიექტის საზღვარი	ხე
