
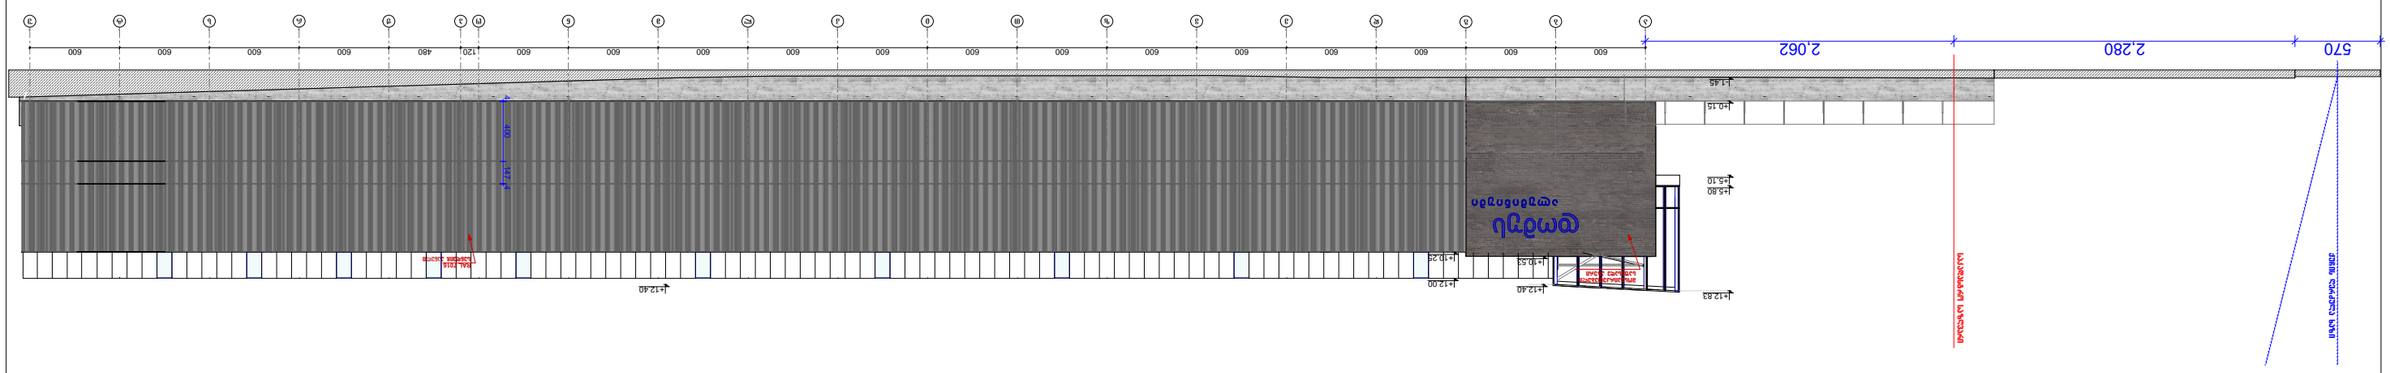


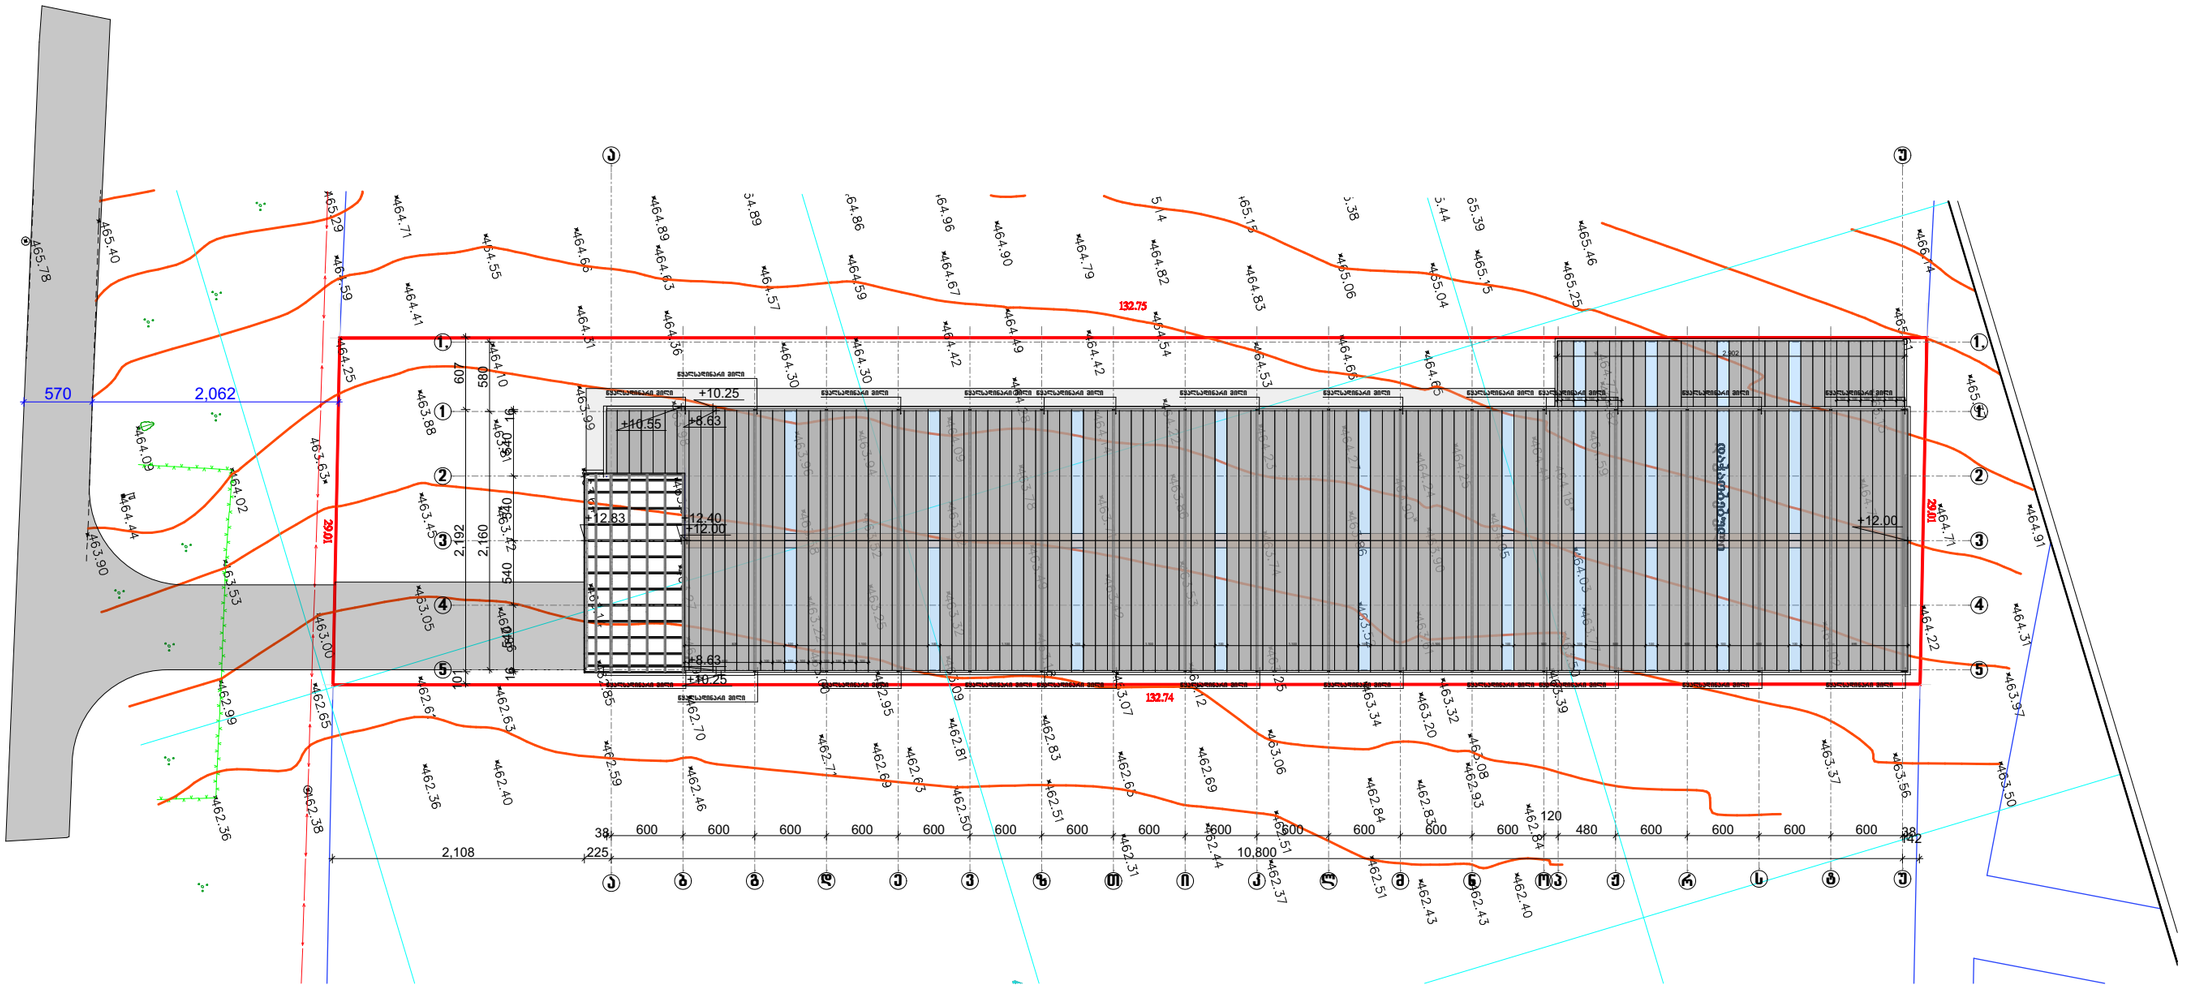

დამუშ	დირექტორი		ხ. კორძახია	ალუმინის კარ შანჯრების ნაკეთობათა საამქრო, ქ. მცხეთის/ს. სოფელ დიღომში საკადასტრო კოდი 01.74.14.014.722	2019
	ავტორი		დ. ლეჟავა		სტადია / გ.ე.
	მთ. კონსტ.			არქიტექტურული ნაწილი	
დამკვეთი: შპს «დიღომის ალუმინიში»	ვმა		ქ. შარაძე	განივები	
					მასშტაბი 1:500