
შეთანხმებული პროექტი

k-1

2,379.90 m²

k-2

2,145.76 m²

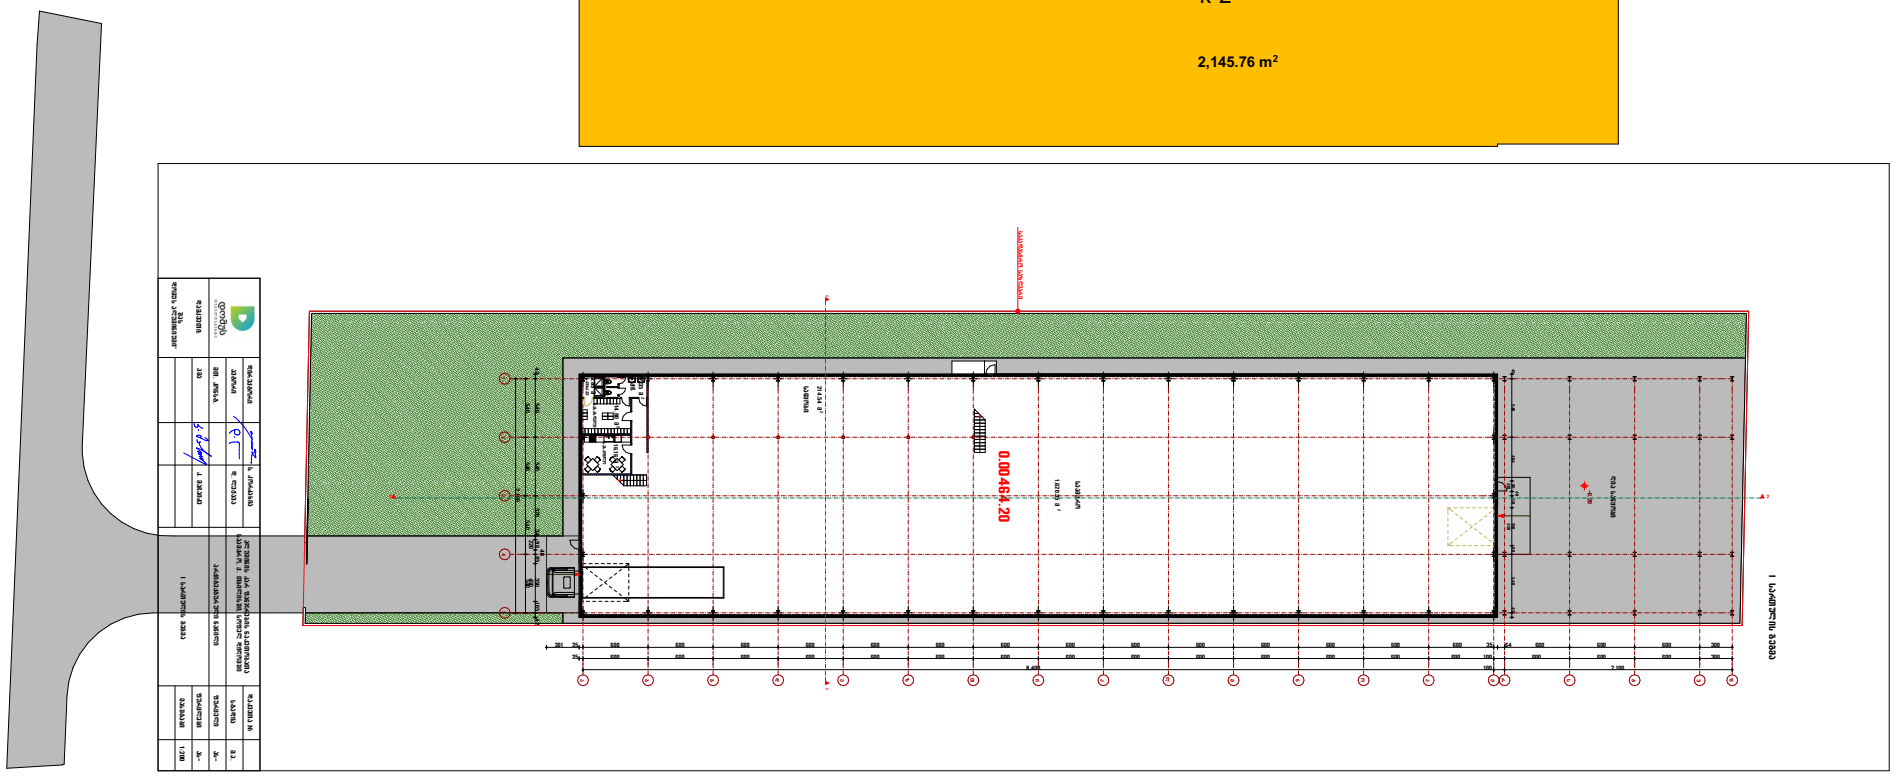

განაშენიანების ფართი

2,406.23 მ²

ჯ-2

290.84 მ²

