

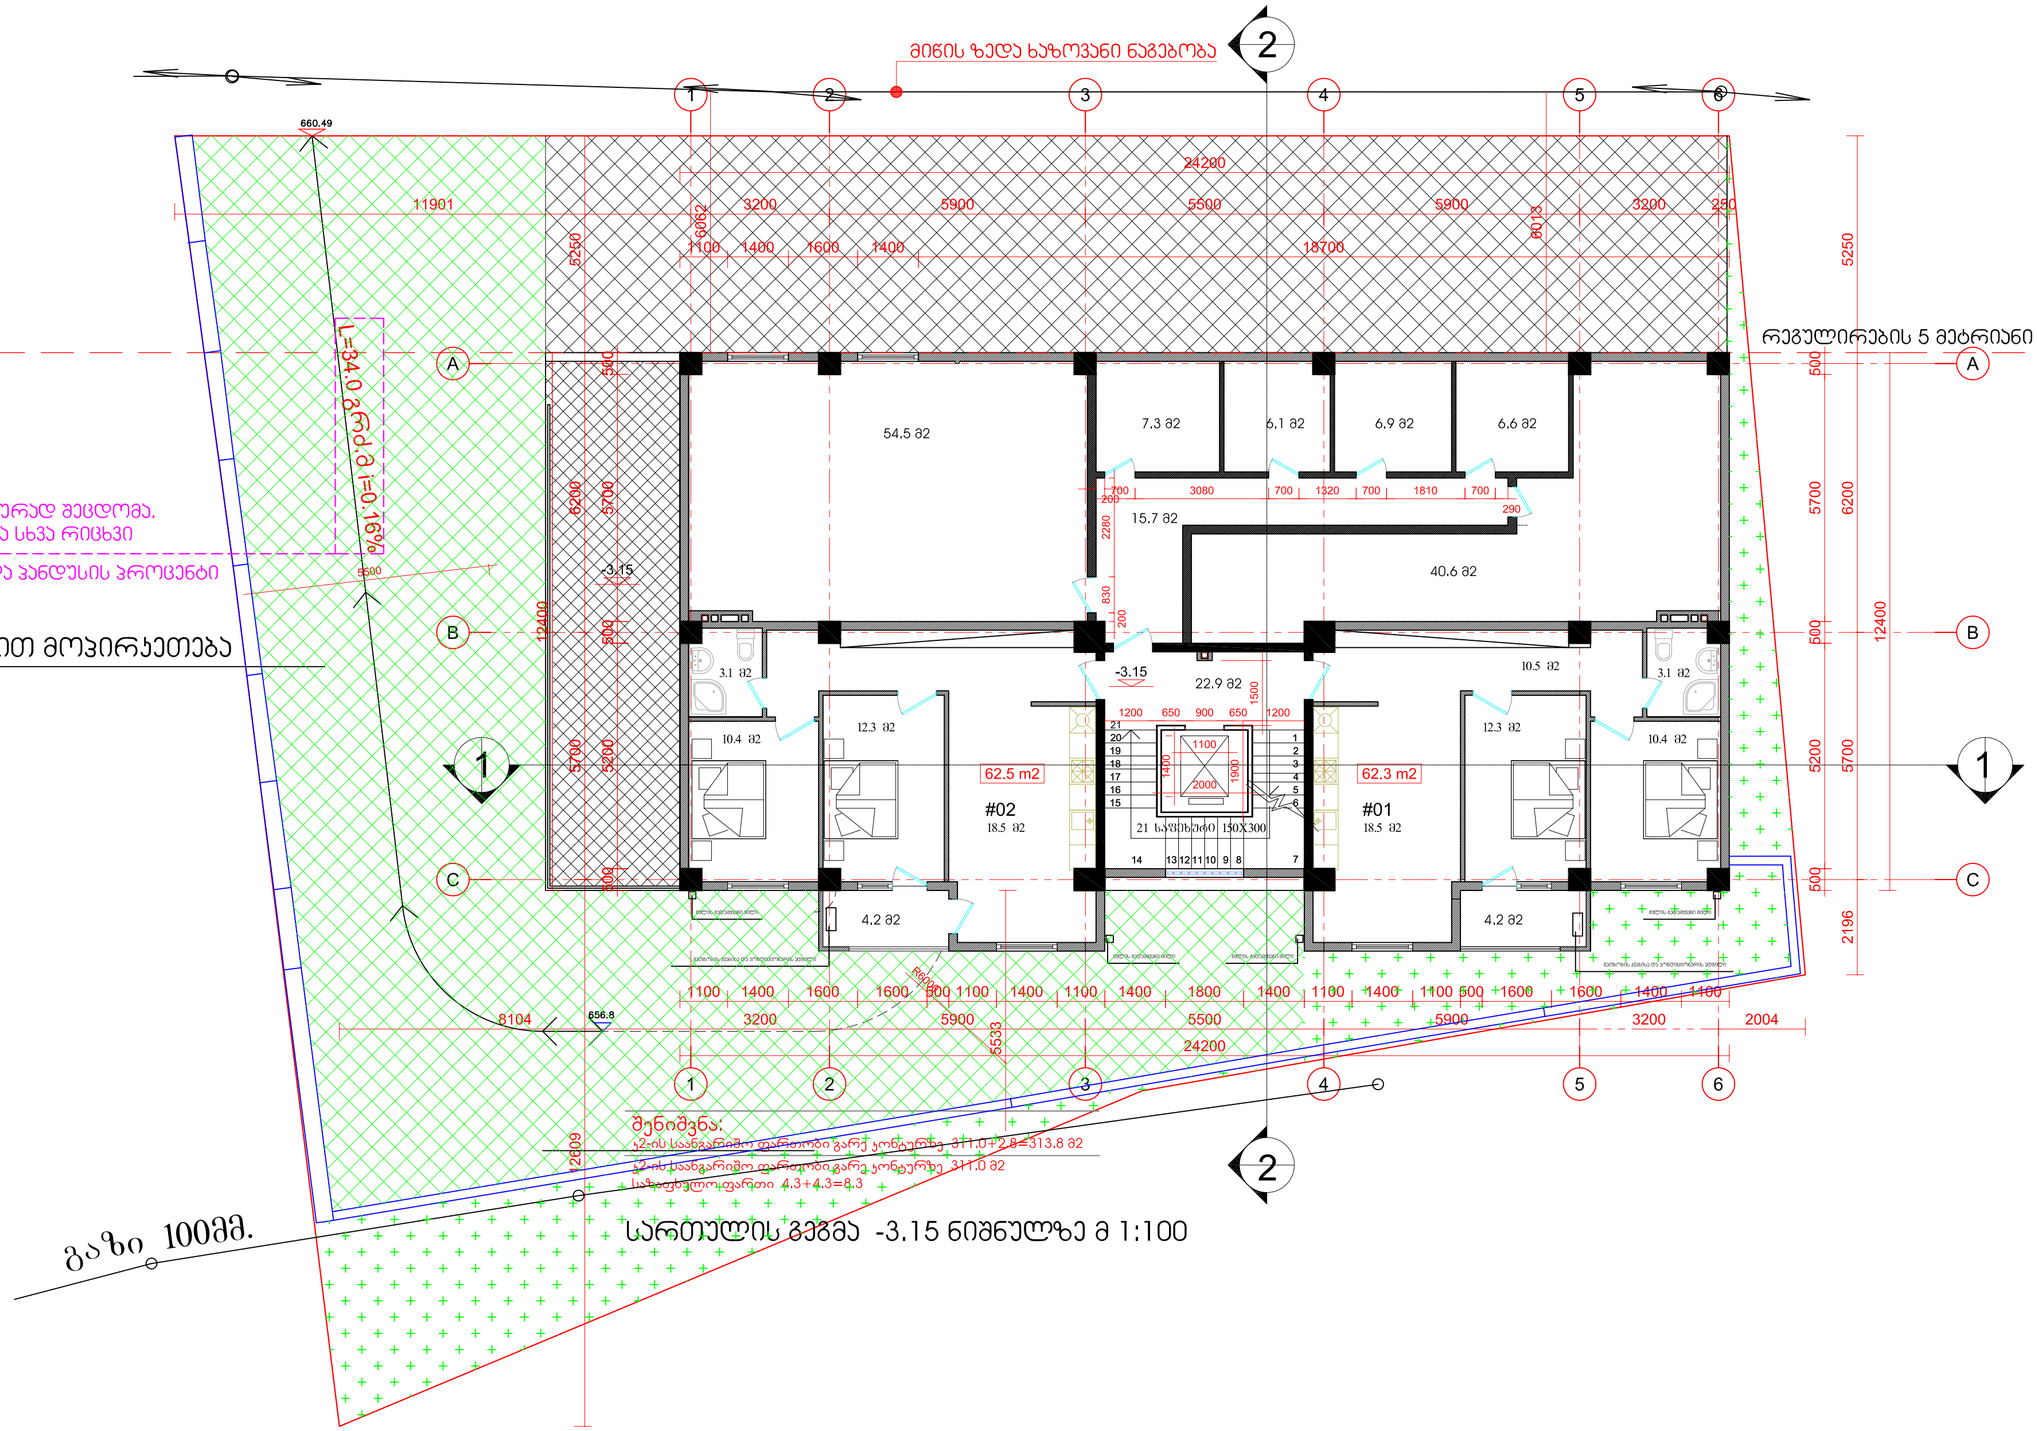

შ.პ.ს. არქიტექტურის ბიურო არქა XXI	დირექტორი	ა.ფირცხალაიშვილი		დამკვეთი	სტადია	ფურც.	თარიღი მასშ.
	არ. პატრონი	გ.მელიქიშვილი		შ.პ.ს "მრონოლით ჯგუფი"			
	შეასრულა	გ.მელიქიშვილი		პროექტის დასახელება მრავალბინიანი საცხოვრებელი სახლი	შ.პ.ს. არქიტექტურის ბიურო არქა XXI ქ.თბილისი, ანანურის №6 ტელ: 5 71 332303		
	კონსტრუქტორი	გ.დედელაშვილი					
	შეამოწმა						

660.42

მიწის ზედა ხაზოვანი ნაგებობა

660.20 660.49

11901 2500 5250

6500 6500 6500 6500

6062 6013 250

3200 5900 24200 5500 5900 3200

1100 1400 1600 1400 1500 1400 1200 1900 1200 1400 1700 1400 1500 1400 1600 1400 1100

5000 5250

-1.12 0.00 i=0.06% -0.40


500 6200 5700 -3.15 500 12400

55.6 m2 #03 19.5 მ2

56.9 m2 #02 19.5 მ2

10.5 მ2 12.8 მ2 3.1 მ2 13.5 მ2 16.8 მ2

0.00 (662.8) 35.3 მ2

1200 650 900 650 1500 1200

61.4 m2 #04 18.5 მ2

79.6 m2 #01 18.5 მ2

12.3 მ2 10.4 მ2 4.2 მ2

21 საფეხური 150X300

1100 2000 1400 1900

5700 5200 5200 5700 500 2196

1100 1400 1600 1600 500 1100 1400 1100 1400 1800 1400 1100 1400 1100 500 1600 1600 1400 1100

3200 5900 5500 5900 3200 2004

5533 24200

8104 656.8

2609


A B C 1 2 3 4 5 6

შენიშვნა:
1-ელ სართულის ფართობი გარე კონტურზე 311.0+2.8=313.8 მ2
2-ელ სართულის ფართობი გარე კონტურზე 311.0 მ2
სახანძრო ფართი 4.3+4.3=8.3


გაზი 100მმ.

შ.პ.ს. არქიტექტურული ბიურო არქიტექტურა XXI	დირექტორი	ზ.ფირცხალაიშვილი		დამკვეთი	სტადია	ფურც.	თარიღი
	პრ. არქიტექტორი	გ.მელიქიშვილი		შ.პ.ს "ვრონოლით ჯგუფი"			
	შემსრულებელი	გ.მელიქიშვილი		პროექტის დასახელება			
	კონსტრუქტორი	გ.დეკანოზიშვილი		მრავალბინიანი საცხოვრებელი სახლი	შ.პ.ს. არქიტექტურული ბიურო არქიტექტურა XXI ქ.თბილისი, ანანურის №6 ტელ: 5 71 332303		
	შემოწმება						

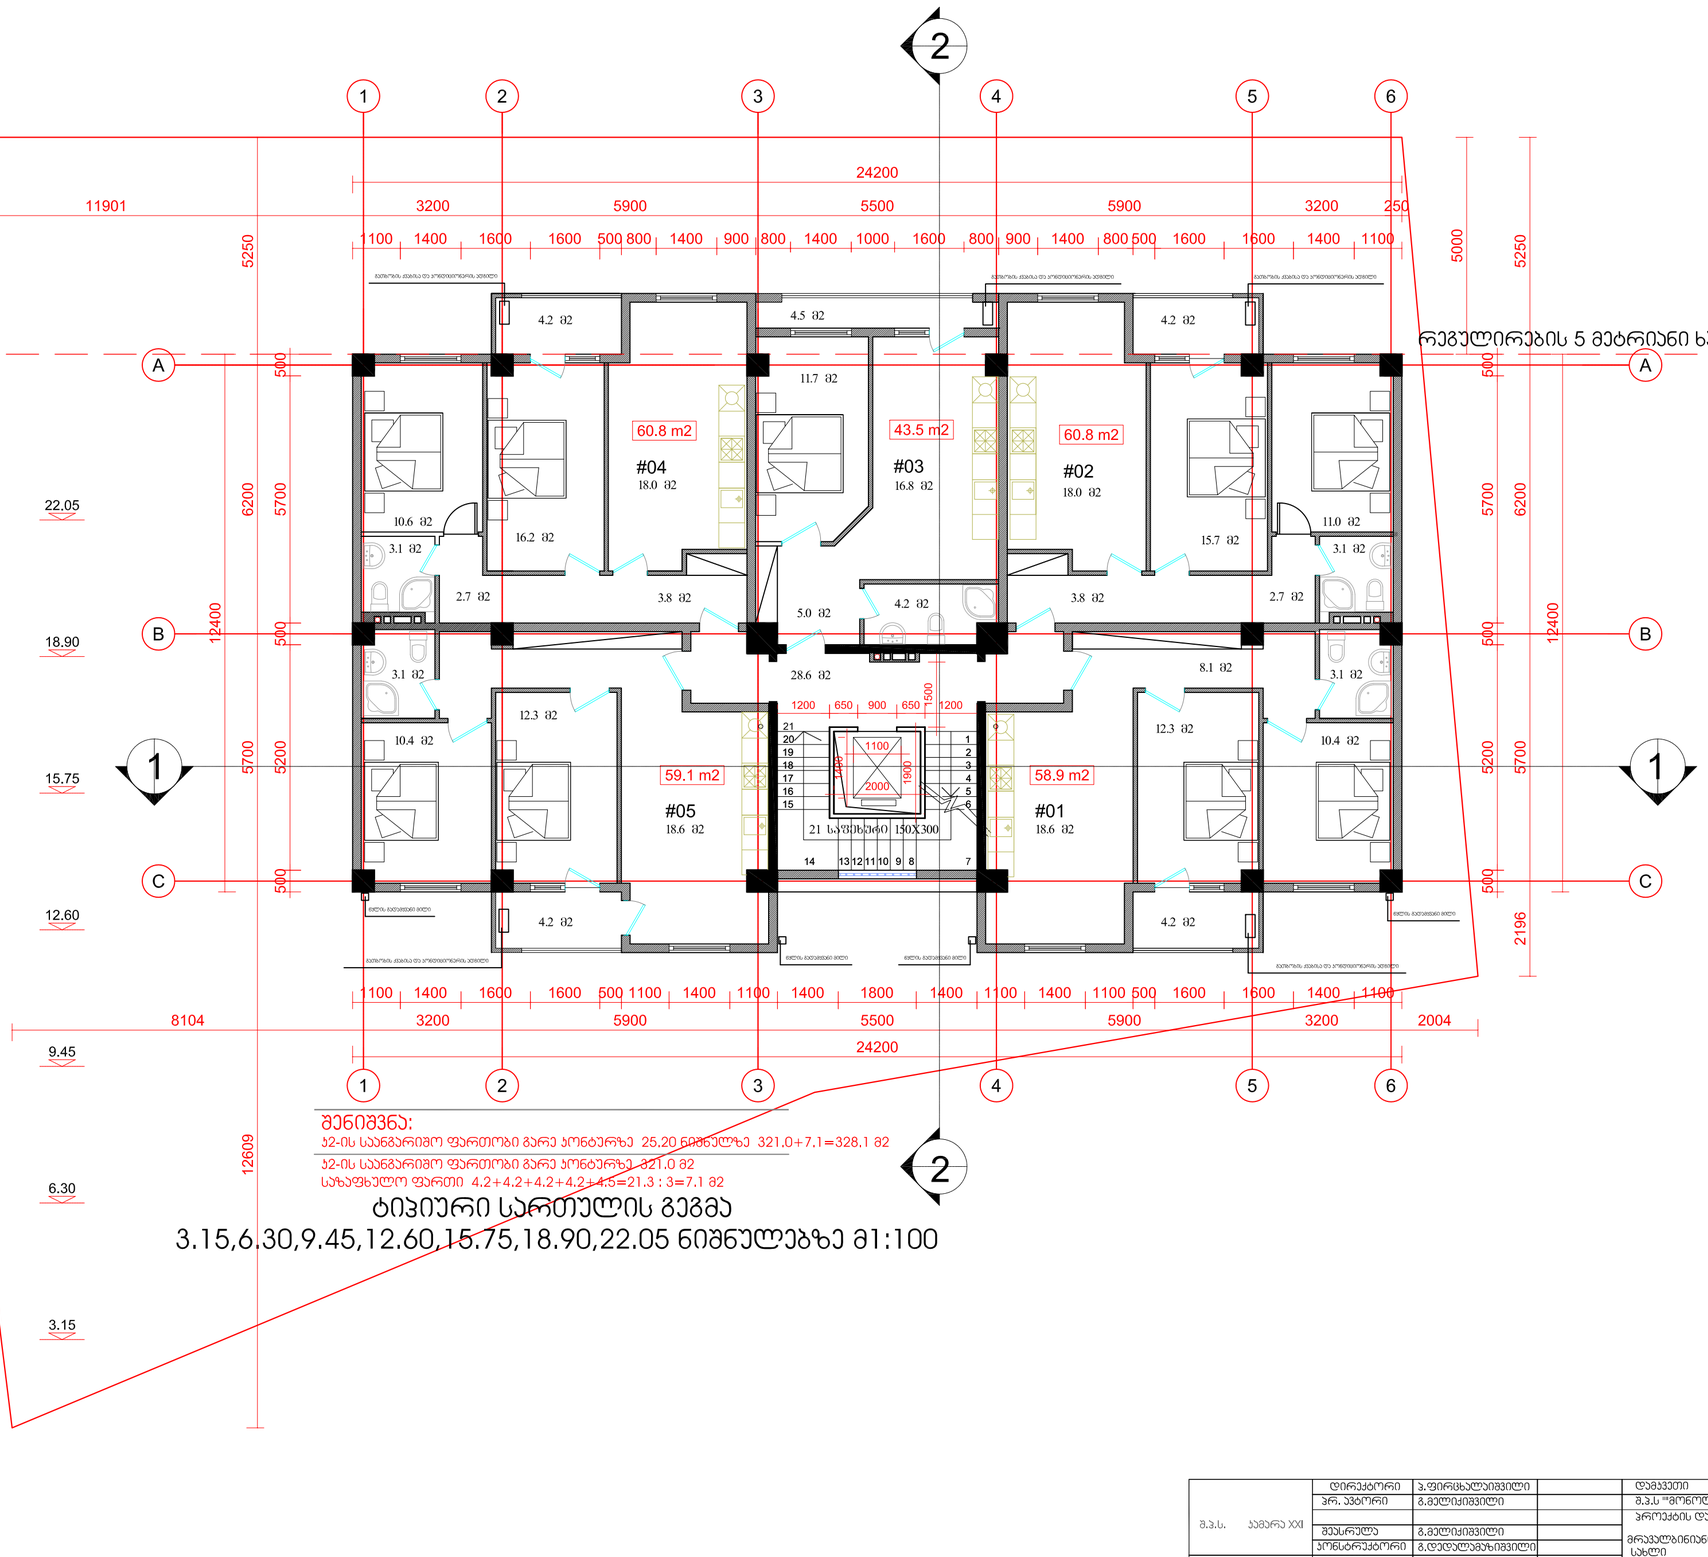

შენიშვნა:

ა2-ის საანგარიშო ფართობი გარე პონტურზე 25.20 ნიშნულზე 321.0+7.1=328.1 მ2


ა2-ის საანგარიშო ფართობი გარე პონტურზე მ21.0 მ2

საზაფხულო ფართი 4.2+4.2+4.2+4.2+4.5=21.3 : 3=7.1 მ2

ტიპიური სართულის გეგმა

3.15,6.30,9.45,12.60,15.75,18.90,22.05 ნიშნულებზე მ1:100

შ.პ.ს. პამარა XXI	დირექტორი	პ.ფირცხალაიშვილი		დამკვეთი	სტადია	ფურც.	თარიღი	მასშტ.
	პრ. პატორი	გ.მელიქიშვილი		შ.პ.ს "მონოლითი ჯგუფი"				
	შეპსრულა	გ.მელიქიშვილი		პროექტის დასახელება	შ.პ.ს. პამარა XXI			
	პონსტრუქტორი	გ.დედელაშვილიშვილი		მრავალბინიანი საცხოვრებელი სახლი	ქ.თბილისის, ანანურის №6			
	შეპამოწმა				მობ: 5 71 332303			

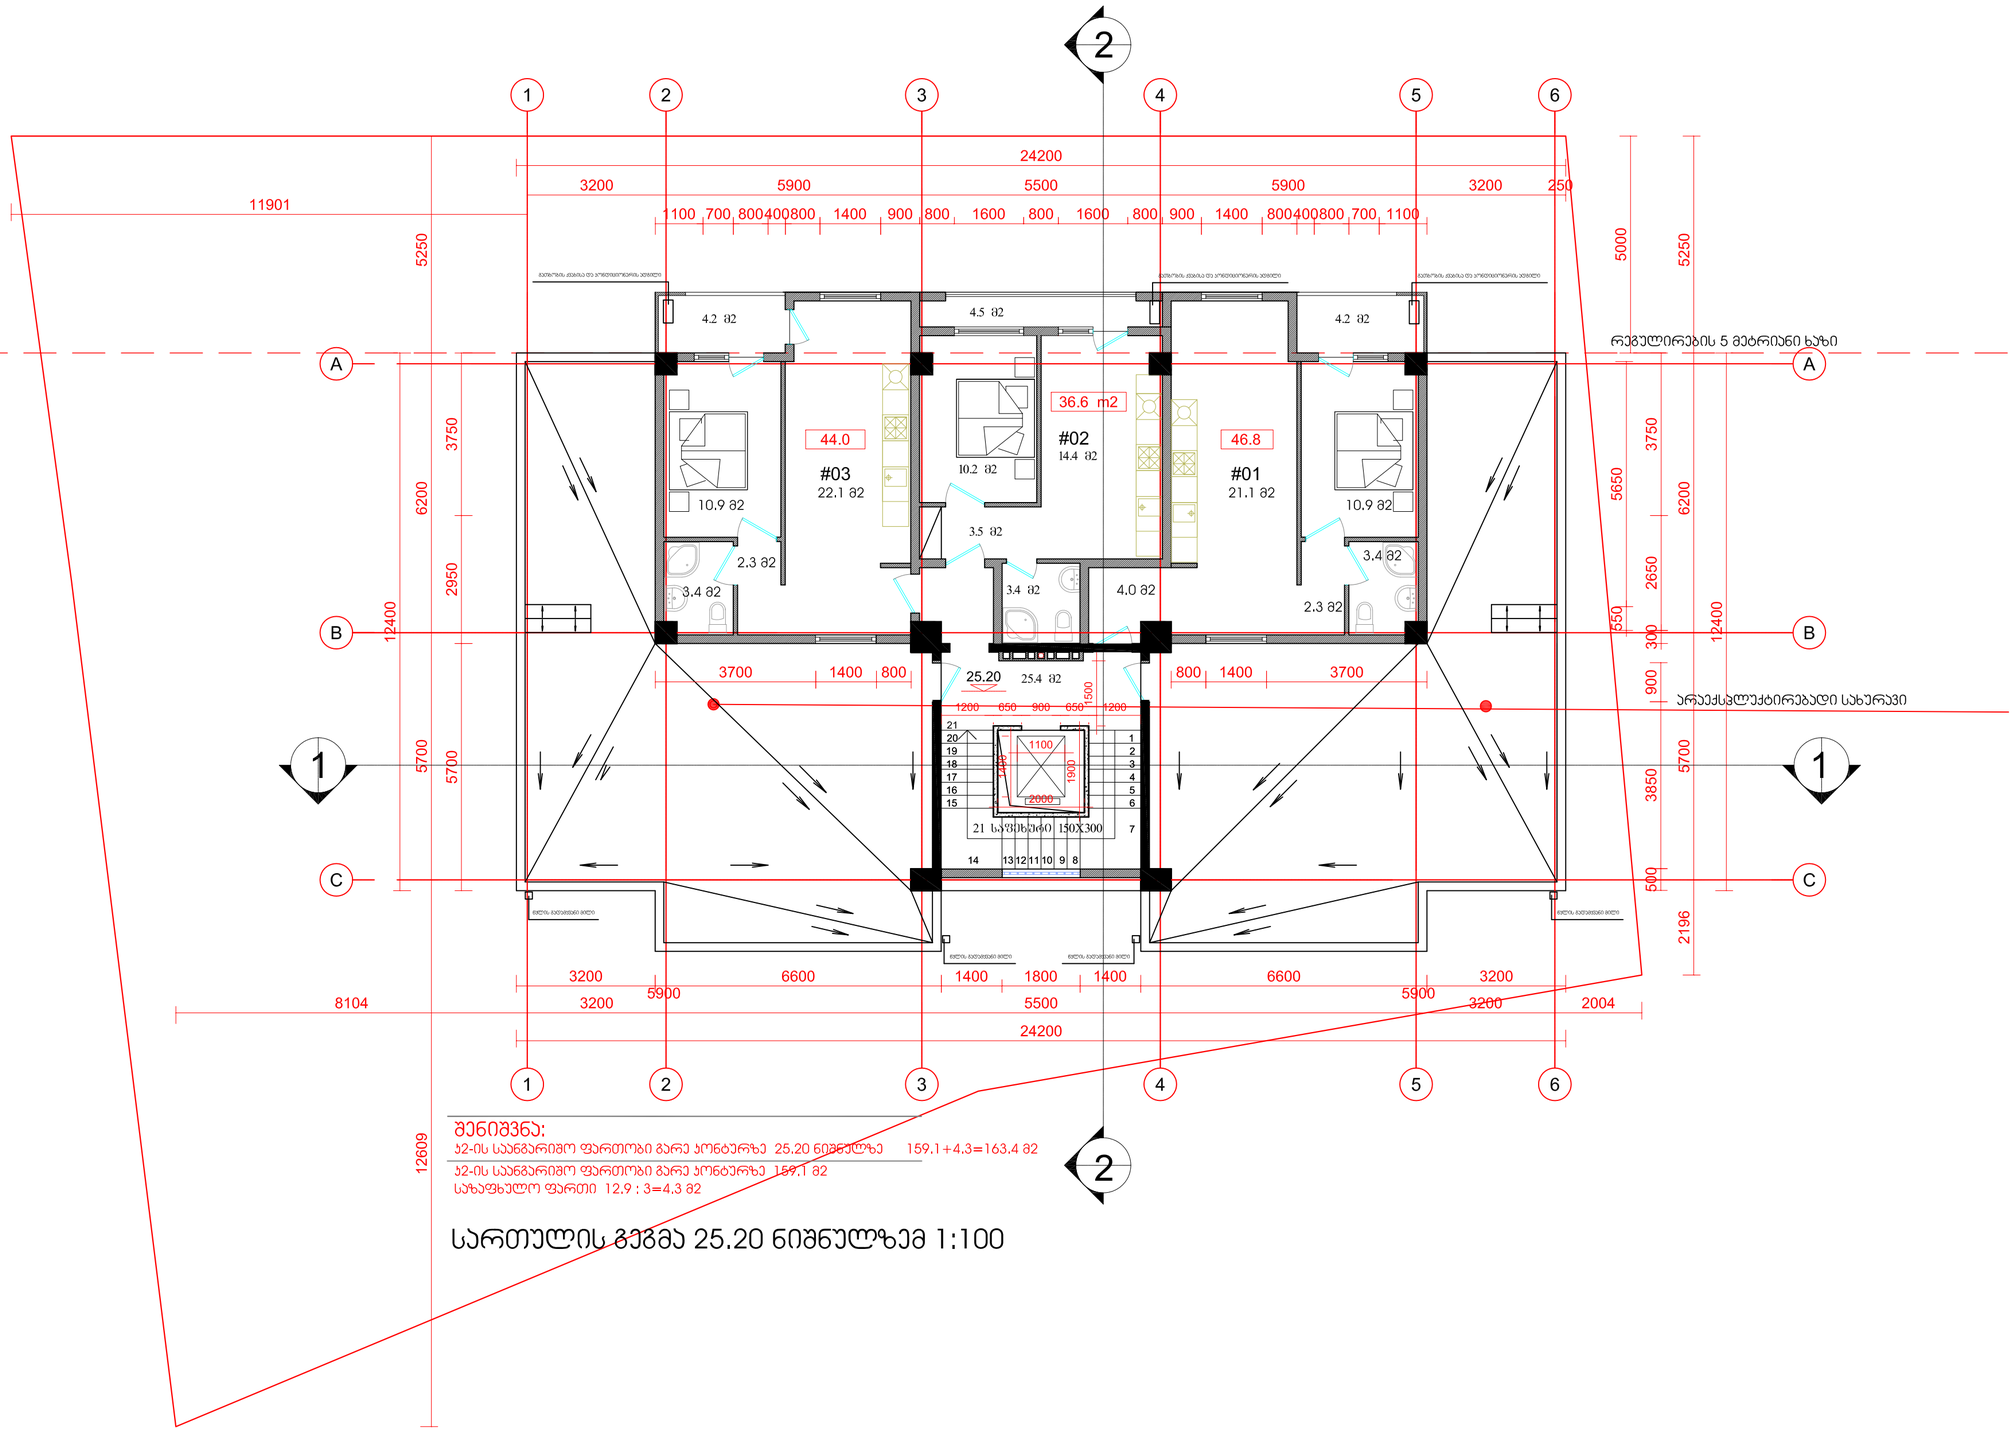

შენიშვნა:


ბ2-ის საანგარიშო ფართობი გარე კონტურზე 25.20 ნიშნულზე 159.1+4.3=163.4 მ2

ბ2-ის საანგარიშო ფართობი გარე კონტურზე 159.1 მ2

საზაფხულო ფართი 12.9 : 3=4.3 მ2

სართულის გეგმა 25.20 ნიშნულზე 1:100

შ.პ.ს. პამარა XXI	დირექტორი	ბ.ფირცხალაიშვილი		დამკვეთი	სტადია	ფურც.	თარიღი/მასშ.
	პრ. პატრონი	გ.მელიქიშვილი		შ.პ.ს "მონოლითი ჯგუფი"			
				პროექტის დასახელება			
	კონსტრუქტორი	გ.დედელაშვილი					
	შემოწმება						

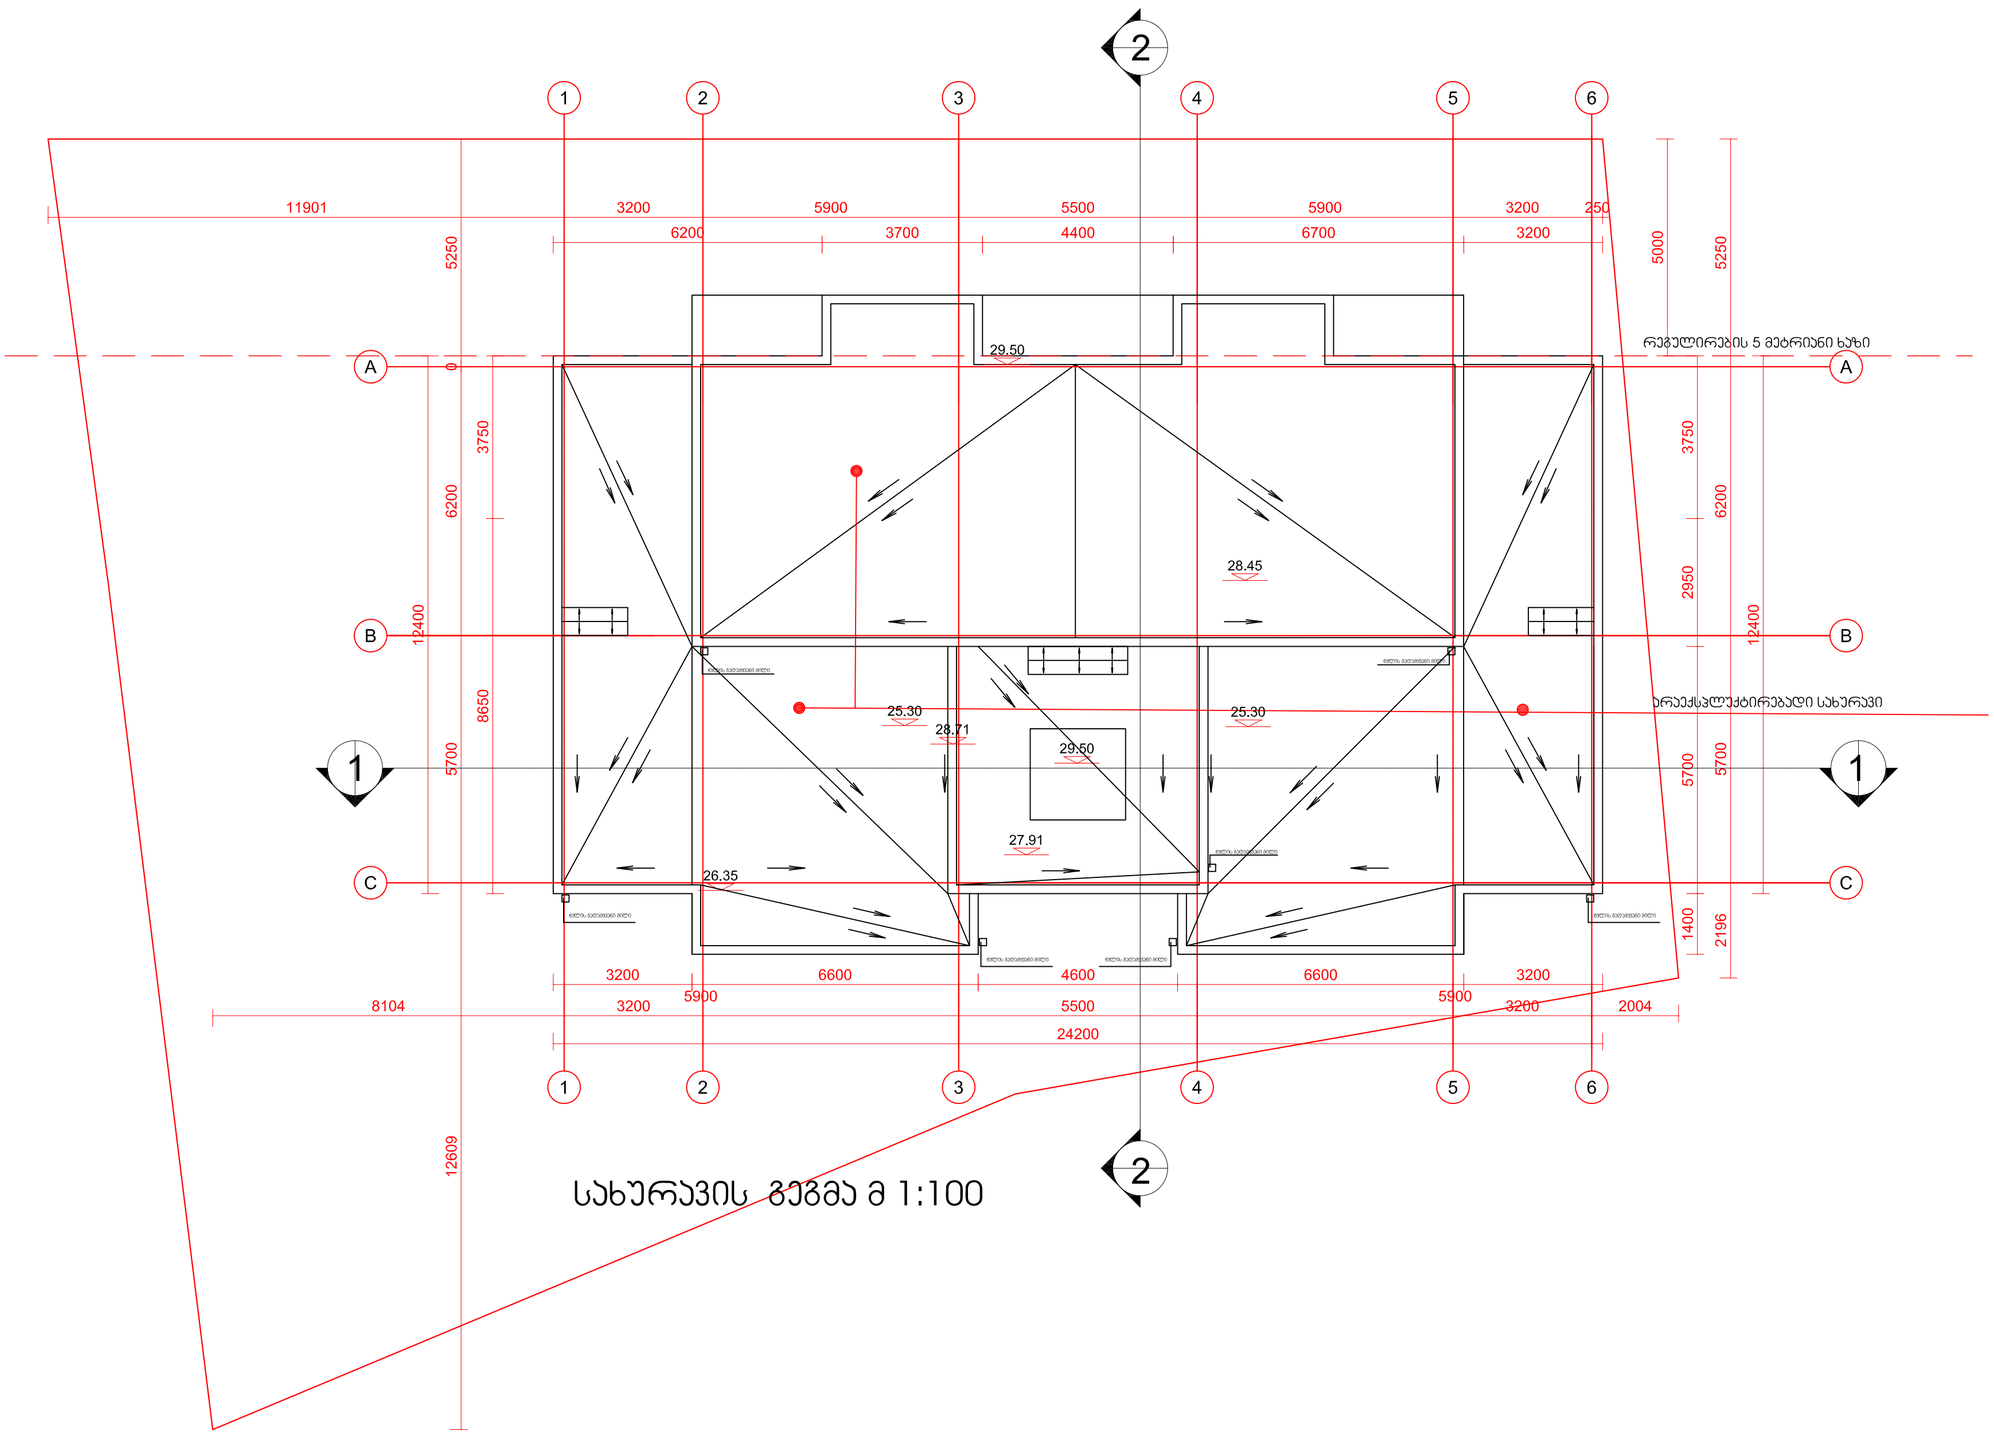

შ.პ.ს. ᲐᲛᲐᲠᲐ XXI	დირექტორი	პ.ფირცხალაიშვილი		დამკვეთი	სტადია	ფურც.	თარიღი	მასშ.
	პრ. პატრონი	გ.მელიქიშვილი		შ.პ.ს "მორნოლით ჯგუფი"				
				პროექტის დასახელება	შ.პ.ს. ᲐᲛᲐᲠᲐ XXI			
	შეასრულა	გ.მელიქიშვილი		მრავალბინიანი საცხოვრებელი სახლი	ქ.თბილისი, ანანურის №6			
	პროექტორი	გ.დედელაშვილი			მობ: 5 71 332303			
	შეამოწმა							