ქ.თბილისი,ვარკეთილი 3, IV მ.რ.№185-ე სკოლის წინ

მიწის ნაკვეთის საკადასტრო კოდი 01.19.39.005.076

მიწის ნაკვეთის ფართობი -900კვ.მ

მ.ბი 1:500 h=0.5

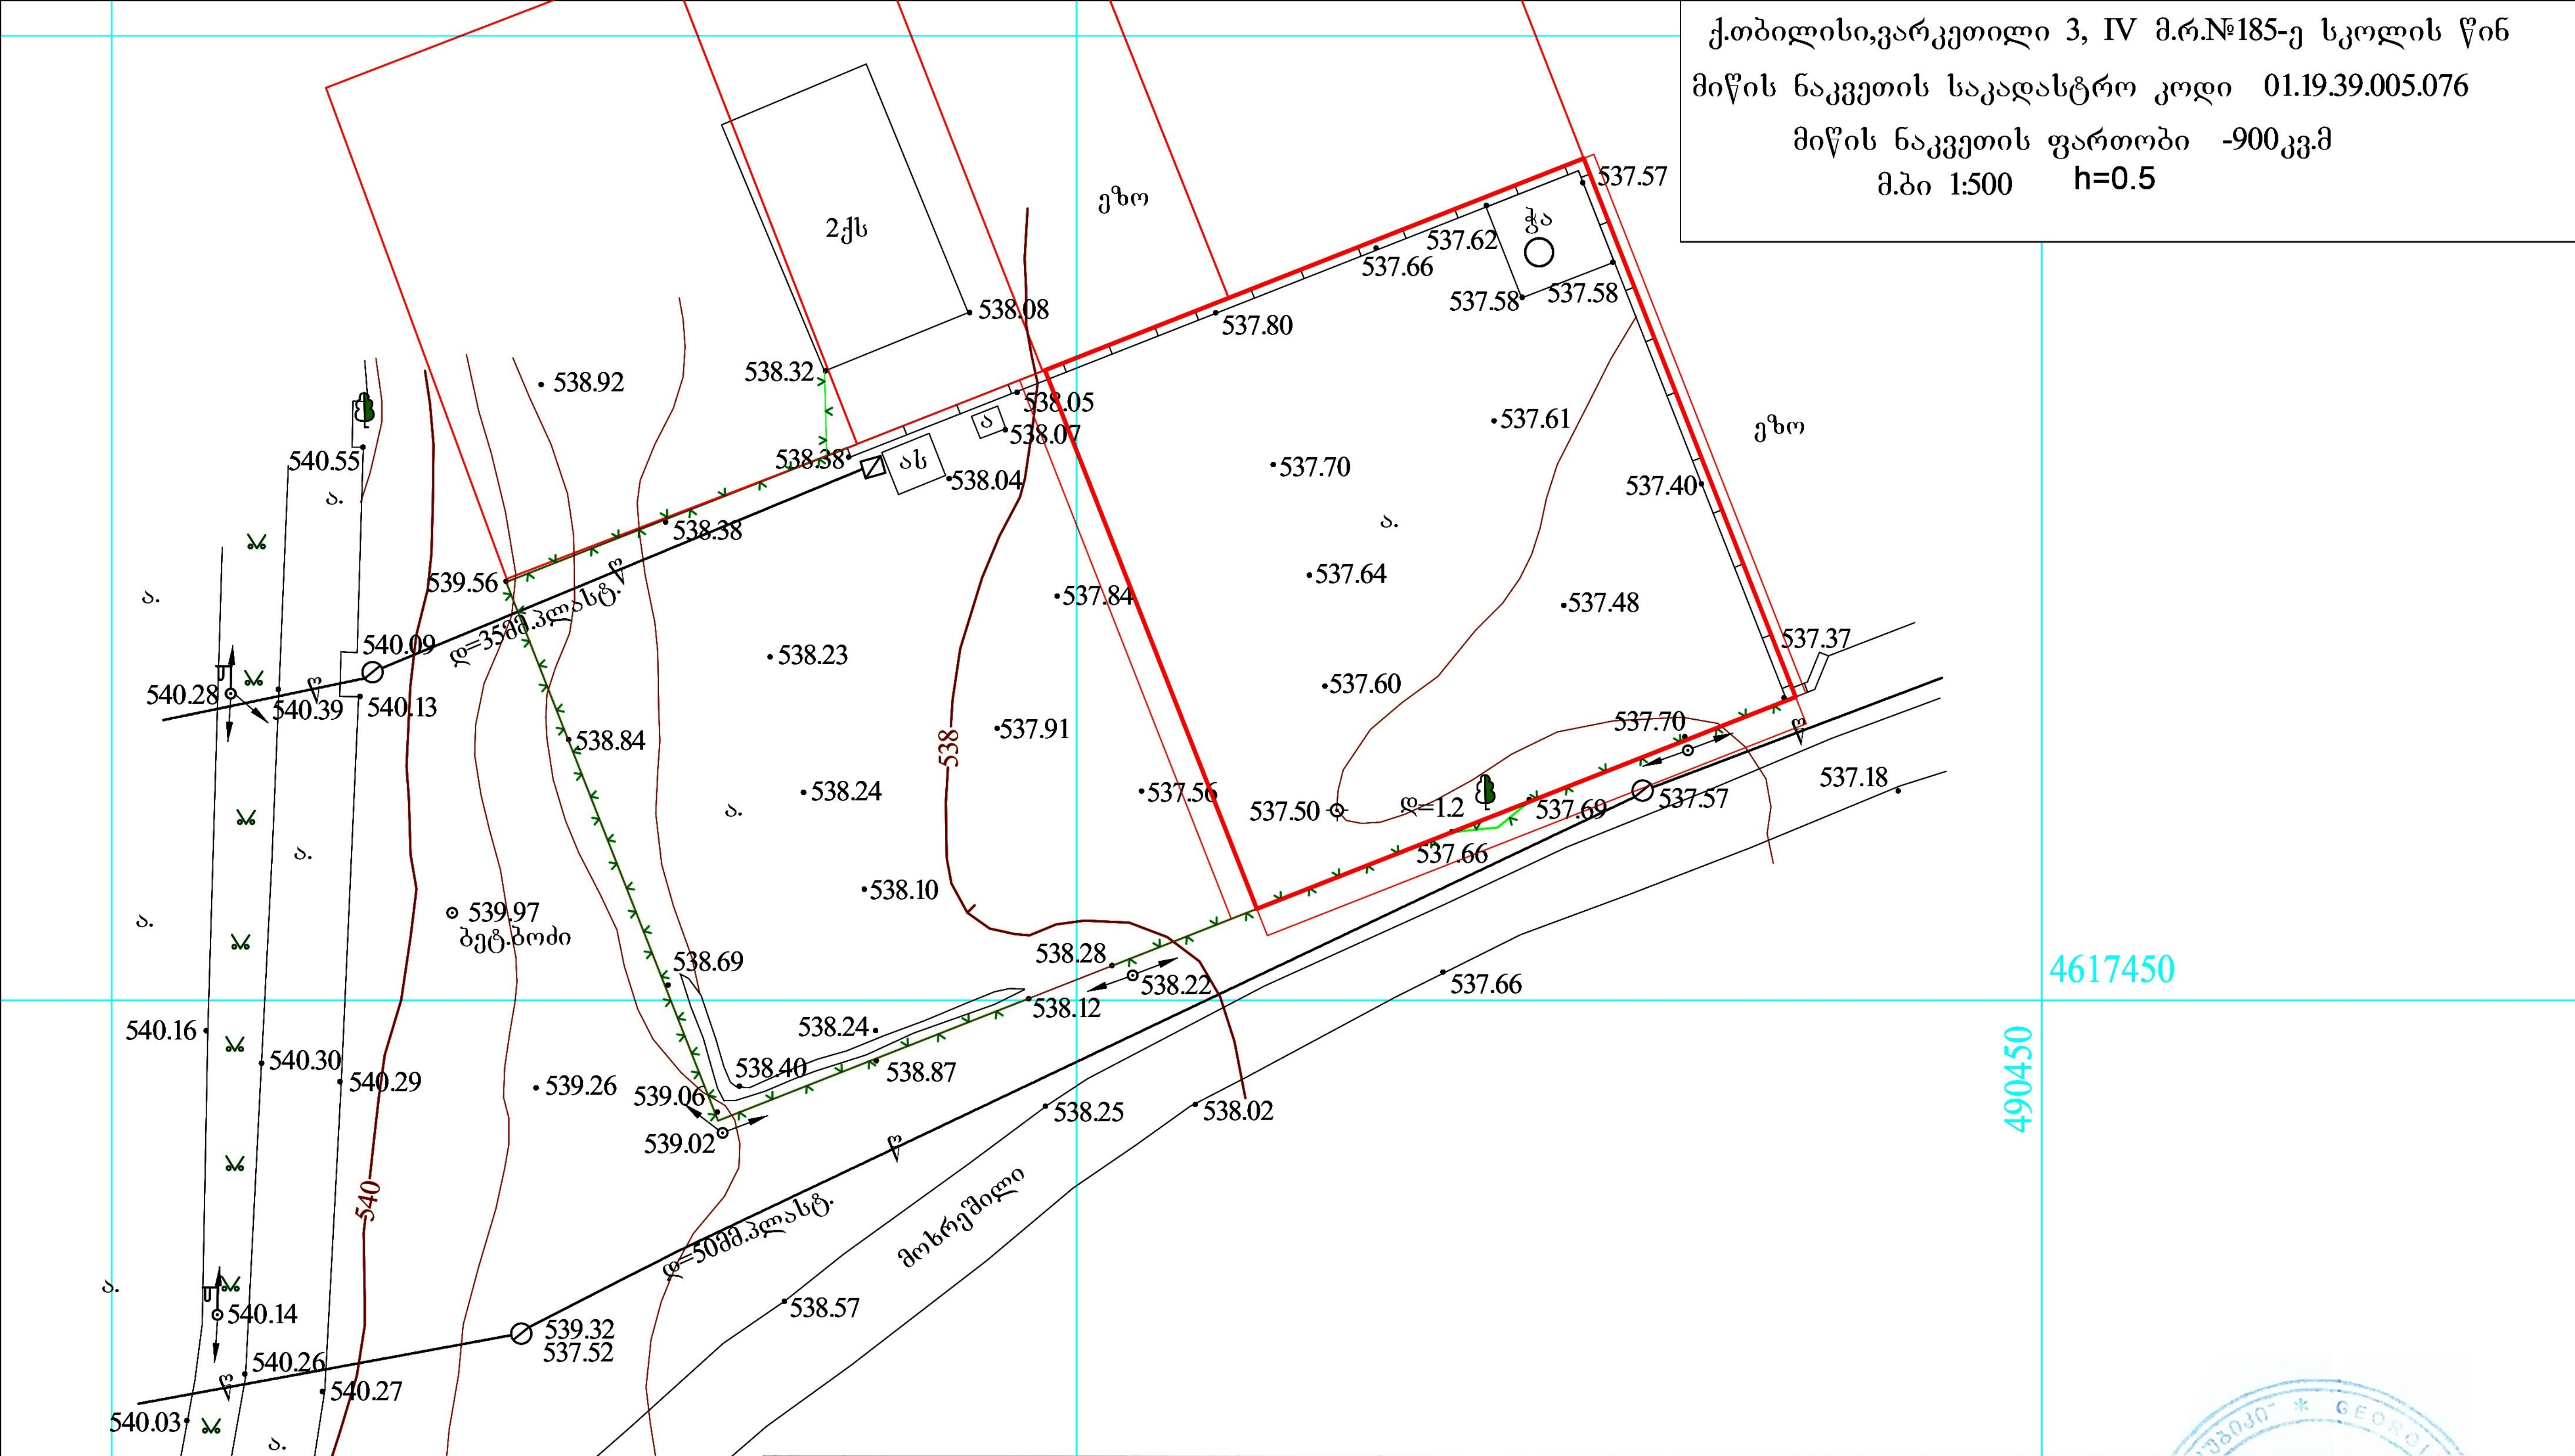

პირობითი აღნიშვნები				
მიწისქვეშა კომუნიკაციები	ნაკვეთის საზღვარი	ბუჩქი	ცოცხალი ღობე	ღობე
კანალიზაცია	შენობა	გაზონი	ხეების რიგი	ბორდიური
ელ. კაბელი	არკა	სამეთვალყურეო ჭები	ტრანსფორმატორი	ბეტონი
გაზის მილი	ფარდული	ძეგლი	რადიო ან ტელე ანძა	კედელი
წყლის მილი	კიბე	შადრევანი	ლამპიონები	საყრდენი კედელი
კავშირგაბმულობა	ფოთლოვანი ხე	ონკანი	ელექტრო ბოძი	ბილიკი
	წიწვოვანი ხე	წყარო ან ჭა	რკინიგზა	გზის კონტური
	ხეხილის ხე	[illegible]	იზოჰიფსი	ფლატე
	პალმა	მაღალი ძაბვის გადამცემი	მთავარი იზოჰიფსი	წყლის კონტური

შ.პ.ს. კუბიკი	
დირექტორი	მ.ხირაძე
ტოპოგრაფი	ი.ცერცვაძე
ტოპოგრაფი	რ.შავაძე
შეასრულა	ჯ.პაქსაშვილი
მისამართი	
დაკვეთა:	მასშტაბი 1:500

ქ.თბილისი,ვარკეთილი 3, IV მ.რ.№185-ე სკოლის წინ

მიწის ნაკვეთის საკადასტრო კოდი 01.19.39.005.076

მიწის ნაკვეთის ფართობი -900კვ.მ

მ.ბი 1:500 h=0.5

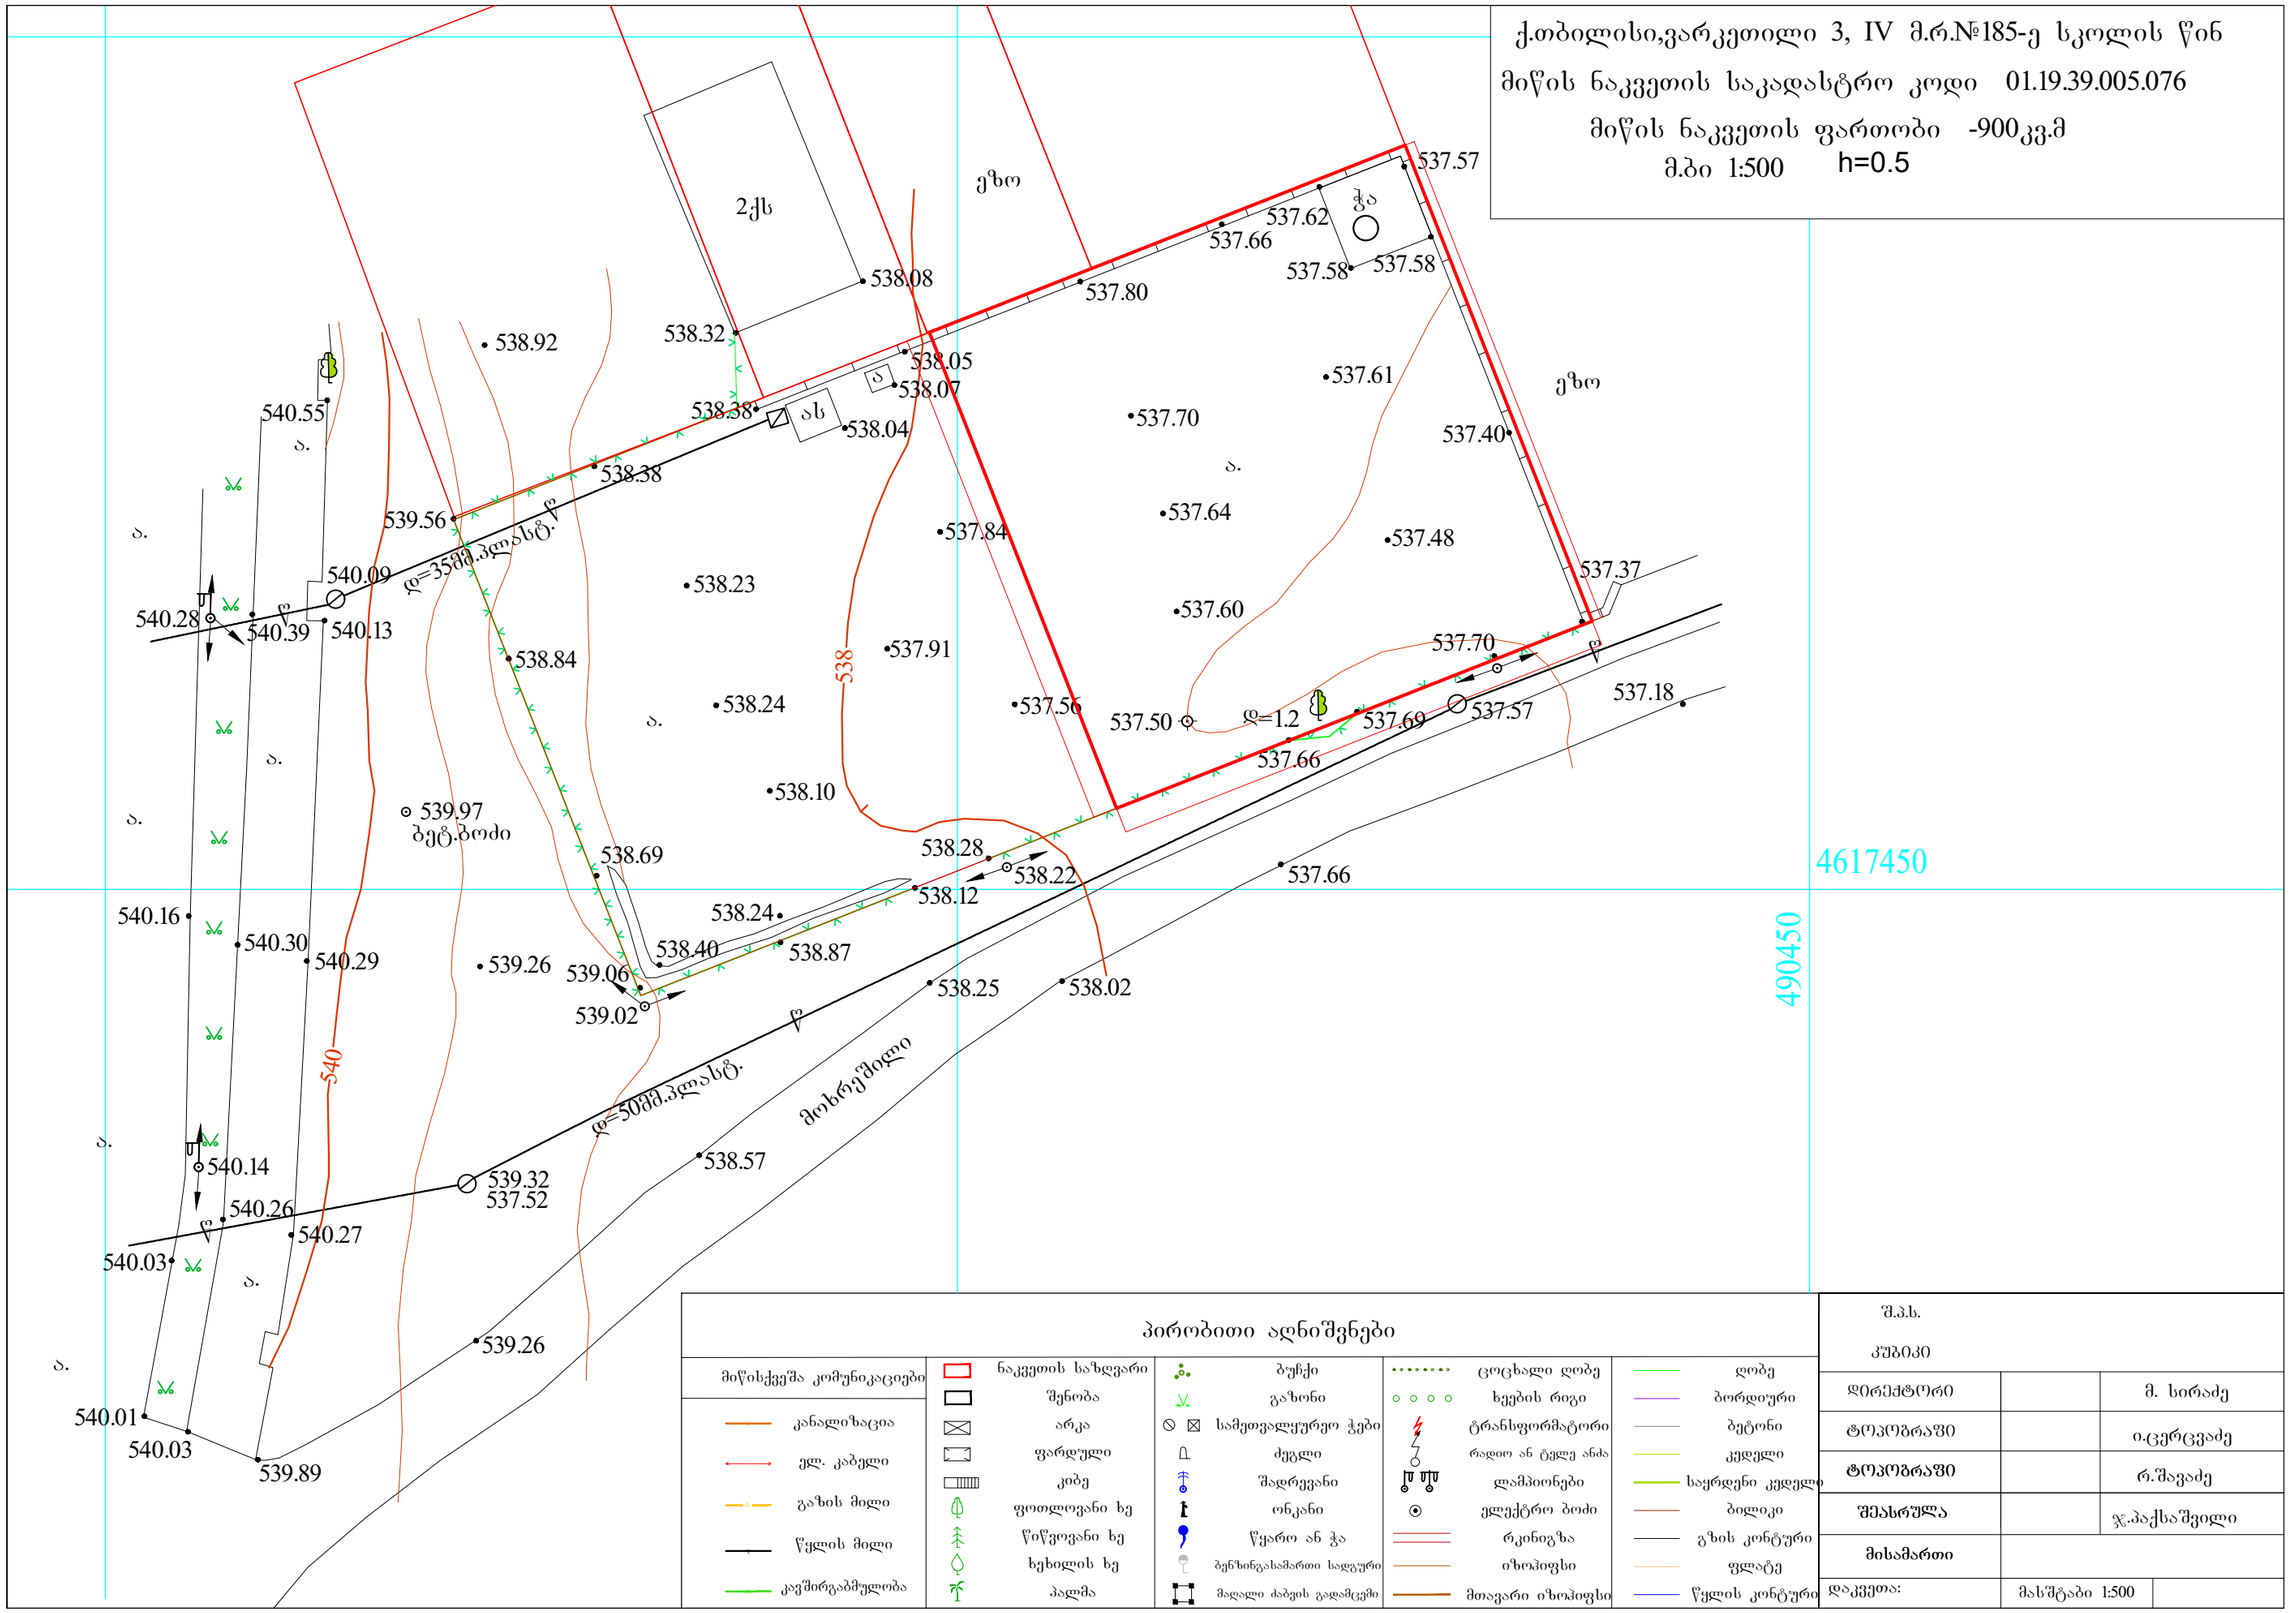

პირობითი აღნიშვნები

მიწისქვეშა კომუნიკაციები					
კანალიზაცია	ნაკვეთის საზღვარი	ბუჩქი	ცოცხალი ღობე	ღობე	
ელ. კაბელი	შენობა	გაზონი	ხეების რიგი	ბორდიური	
გაზის მილი	არკა	სამეთვალყურეო ჭები	ტრანსფორმატორი	ბეტონი	
წყლის მილი	ფარდული	ძეგლი	რადიო ან ტელე ანძა	კედელი	
კავშირგაბმულობა	კიბე	შადრევანი	ლამპიონები	საყრდენი კედელი	
	ფოთლოვანი ხე	ონკანი	ელექტრო ბოძი	ბილიკი	
	წიწვოვანი ხე	წყარო ან ჭა	რკინიგზა	გზის კონტური	
	ხეხილის ხე	ბენზინგასამართი სადგური	იზოლიფსი	ფლატე	
	პალმა	მაღალი ძაბვის გადამცემი	მთავარი იზოლიფსი	წყლის კონტური	

შ.პ.ს. კუბიკი		
დირექტორი		მ. სირაძე
ტოპოგრაფი		ი.ცერცვაძე
ტოპოგრაფი		რ.შავაძე
შესრულა		ჯ.პაქსაშვილი
მისამართი		
დაკვეთა:	მასშტაბი 1:500	

გენგეგმა მ. 1:500

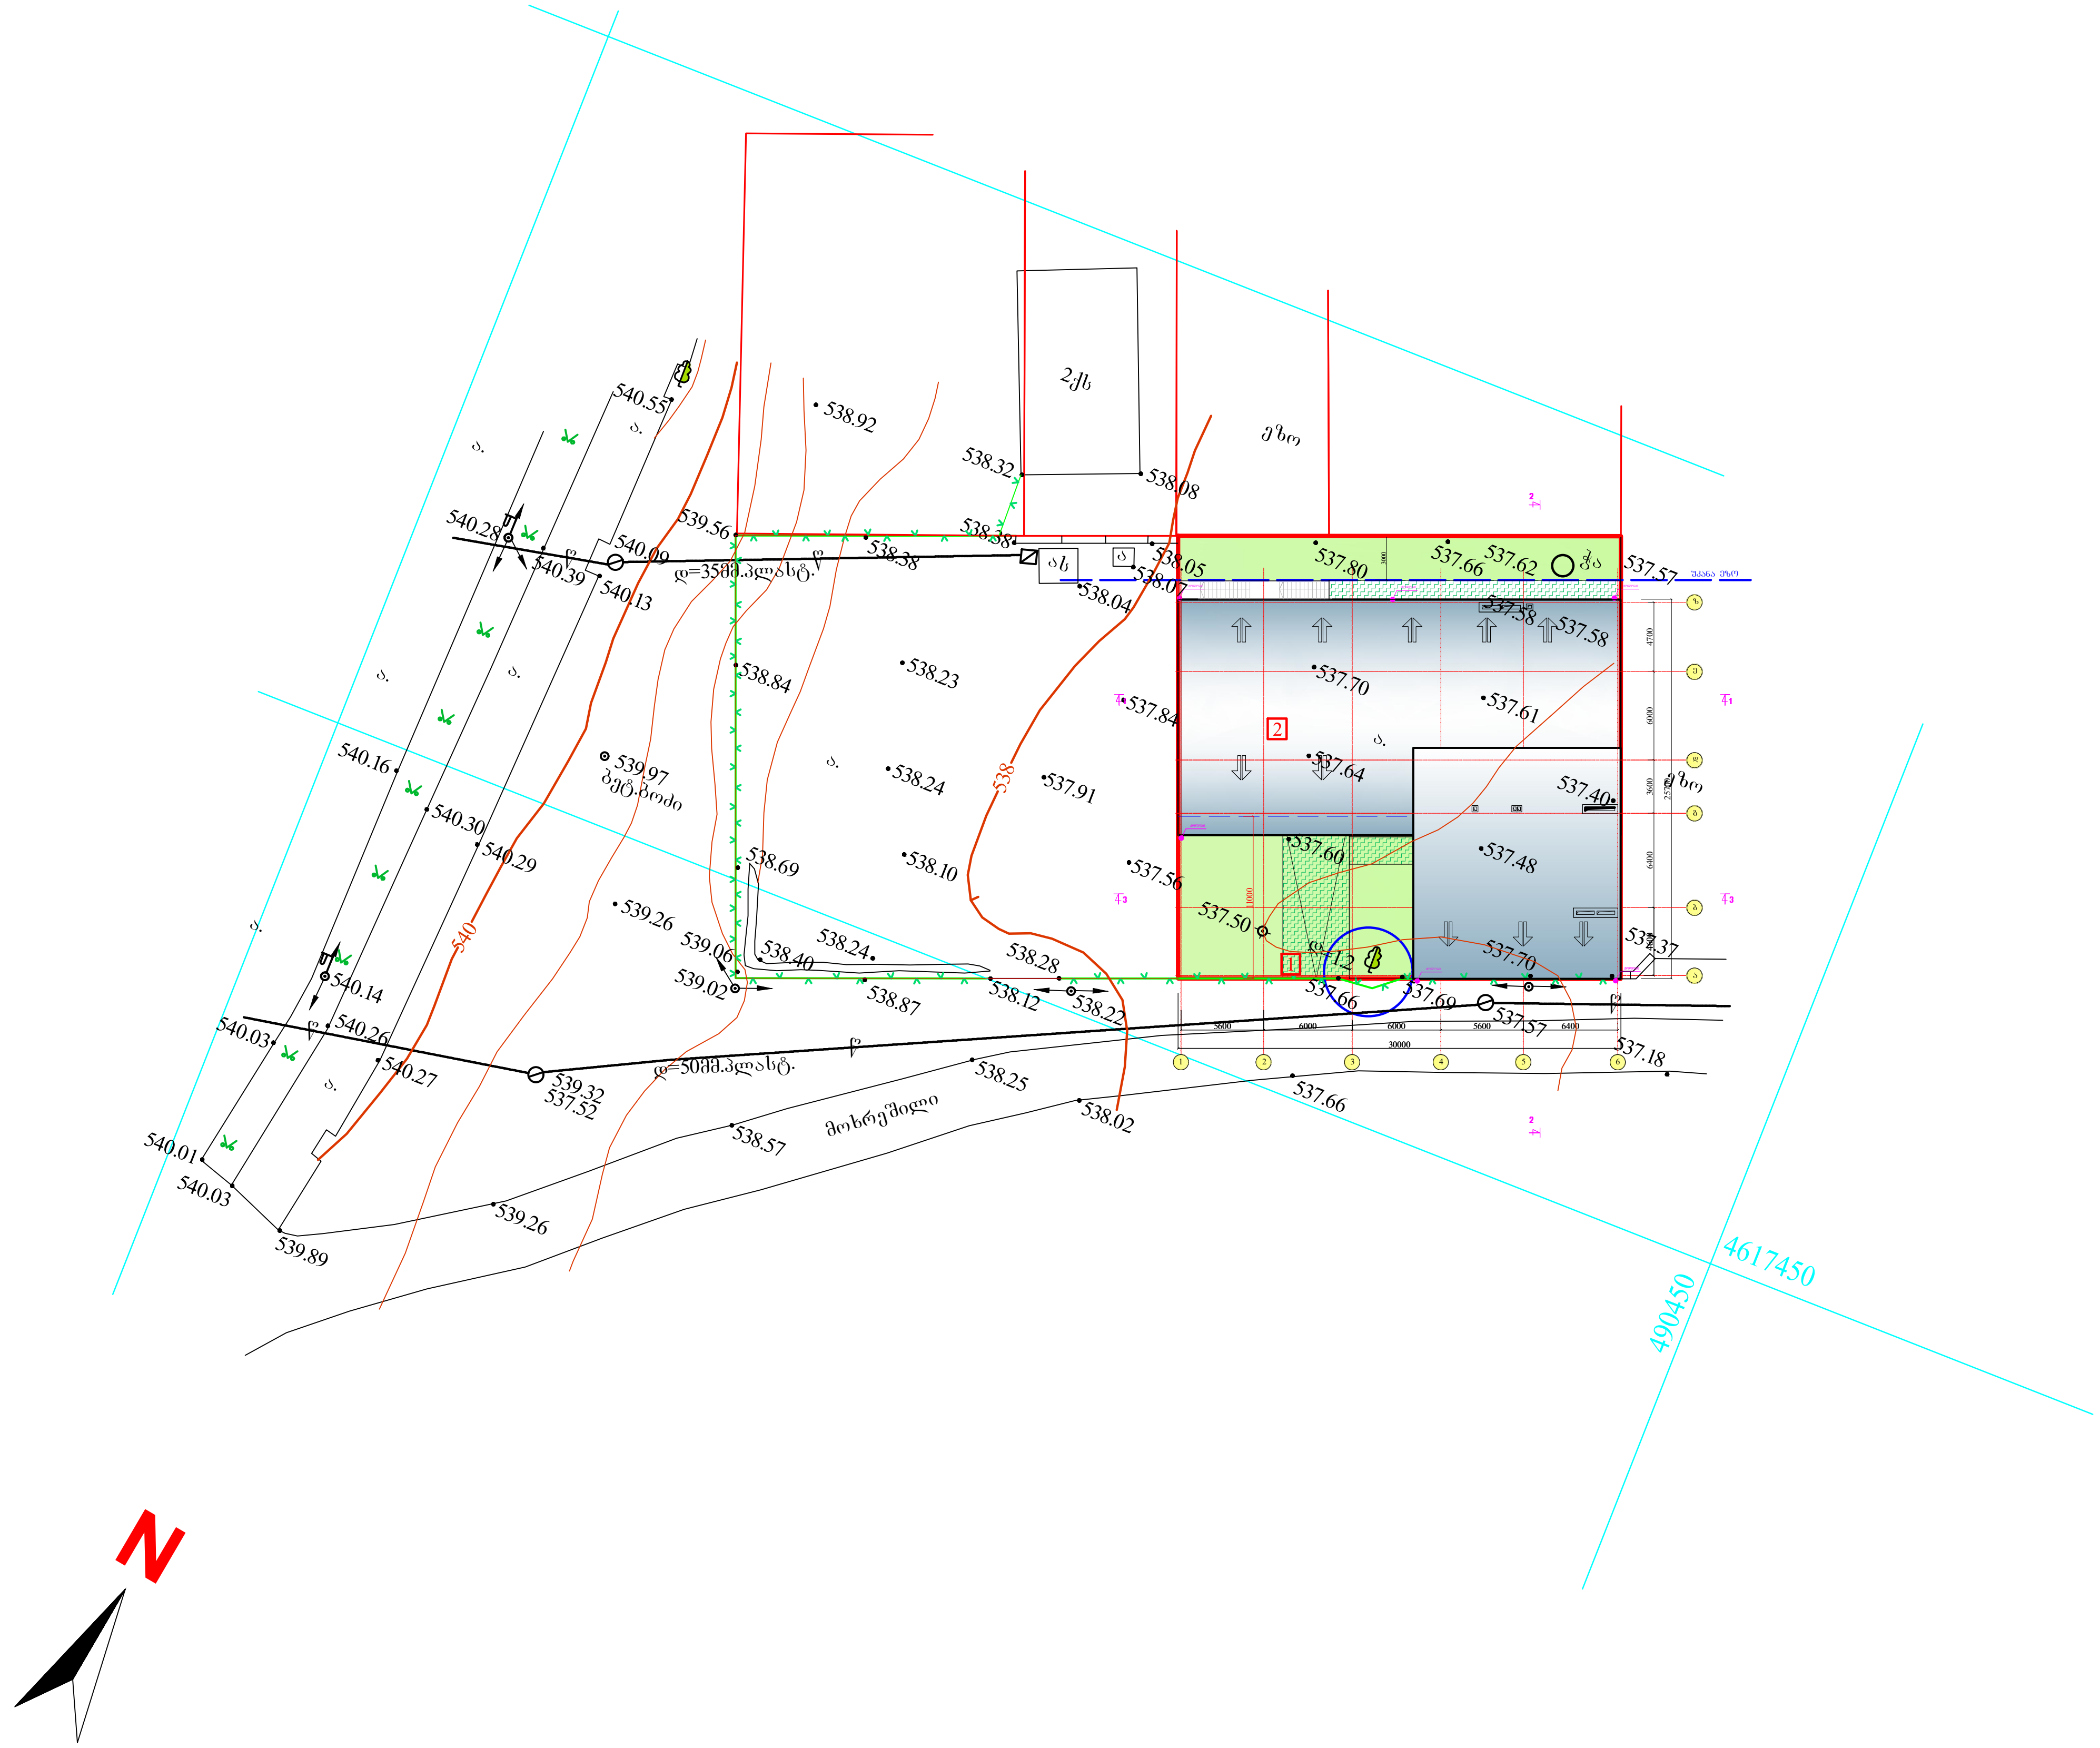

ექსპლიკაცია:

1. ცენტრალური შესასვლელი
2. საპროექტო შენობა (აუზი)

პირობითი აღნიშვნები:

შენიშვნა:

შ.პ.ს. კერა
L.T.D kera

დამკვეთი	მაია კიკალიშვილი	
მისამართი	ქ. თბილისი, ვარკეთილი 3. მ/რ IV №185 სკოლის წინ ს/კ 01.19.39.005.076	
თანამდებობა	გვარი	ხელმოწერა
დირექტორი	მ. სირაძე	
პრ. მთ. არქ.	მ. სირაძე	
დაამუშავა	მ. სირაძე	

პროექტის დასახელება			
საცურაო აუზი			
მასშტაბი	ნახაზის დასახელება		
1:200	გენგეგმა		
სტადია	ფურცლის N	ფურცლები	დაკვეთის N
მ. პ.			