გეგმა -9,90 ნიშნულზე მ.1:200

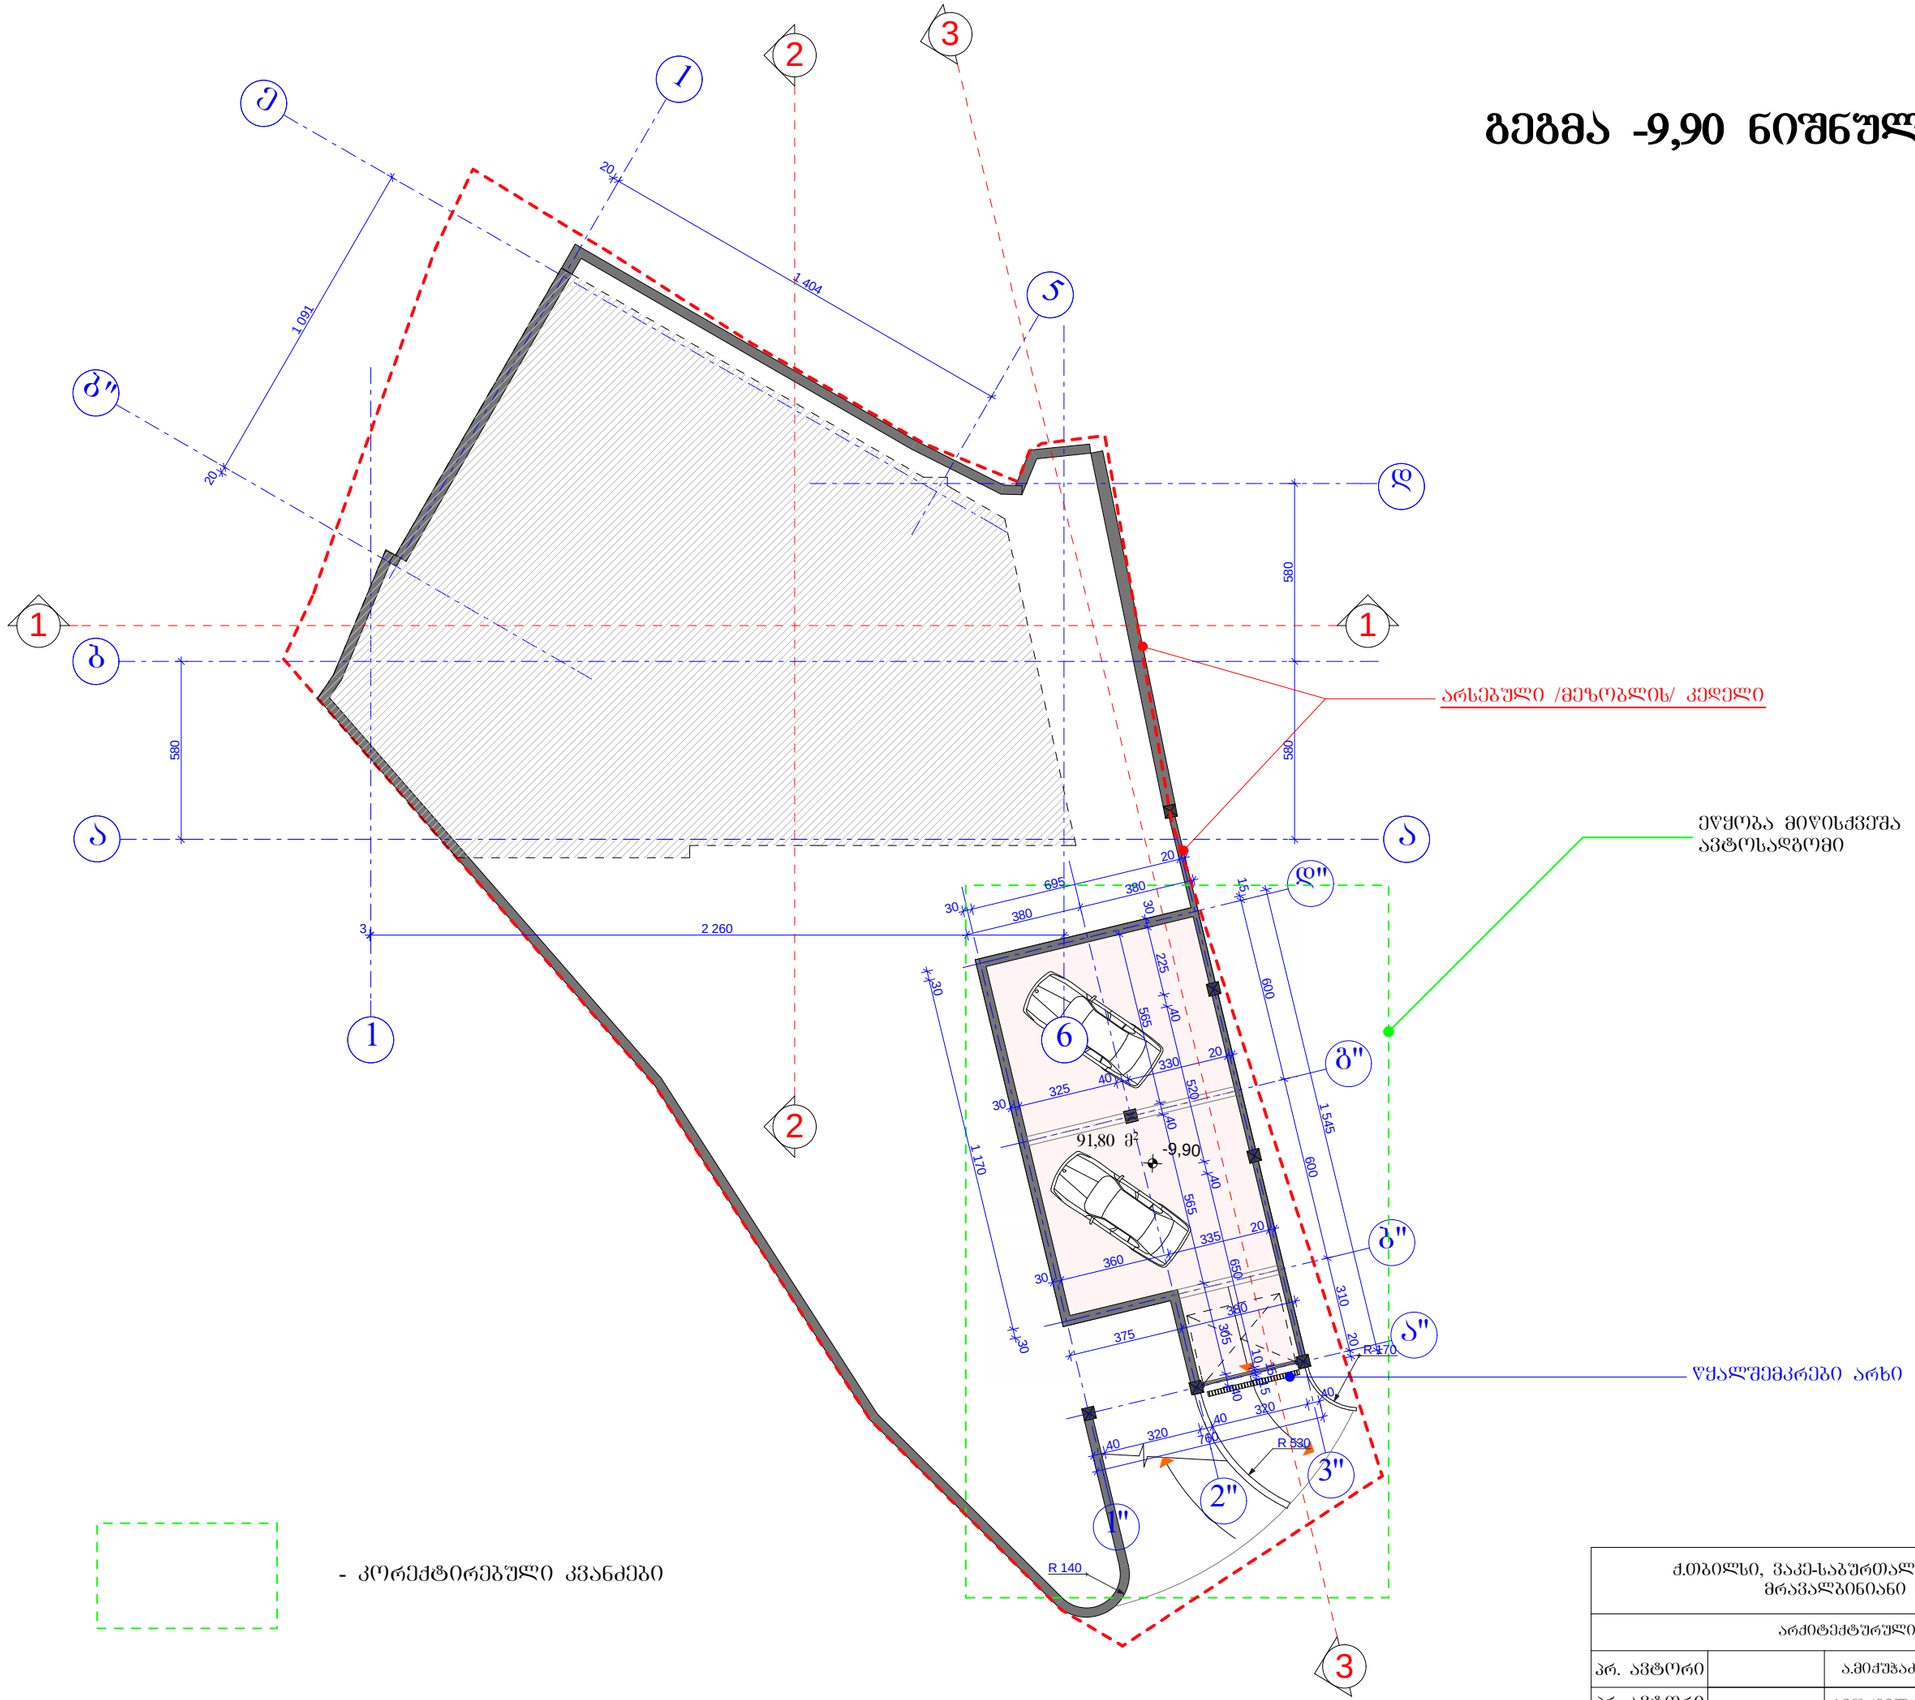

ქ.თბილისი, ვაკე-საბურთალოს რაიონი, დელისის მე-3 ქ. №7 მრავალბინიანი საცხოვრებელი სახლი					
არქიტექტურული ნაწილი				ფურცელი	ა - 2
პრ. ავტორი		ა.მიქაშავაძე	გეგმა -9,90 ნიშნულზე	თარიღი	2012 წ.
პრ. ავტორი		კ.მორჩილაძე		მასშტაბი	მ. 1:200

გეგმა -6,90 ნიშნულზე მ.1:200

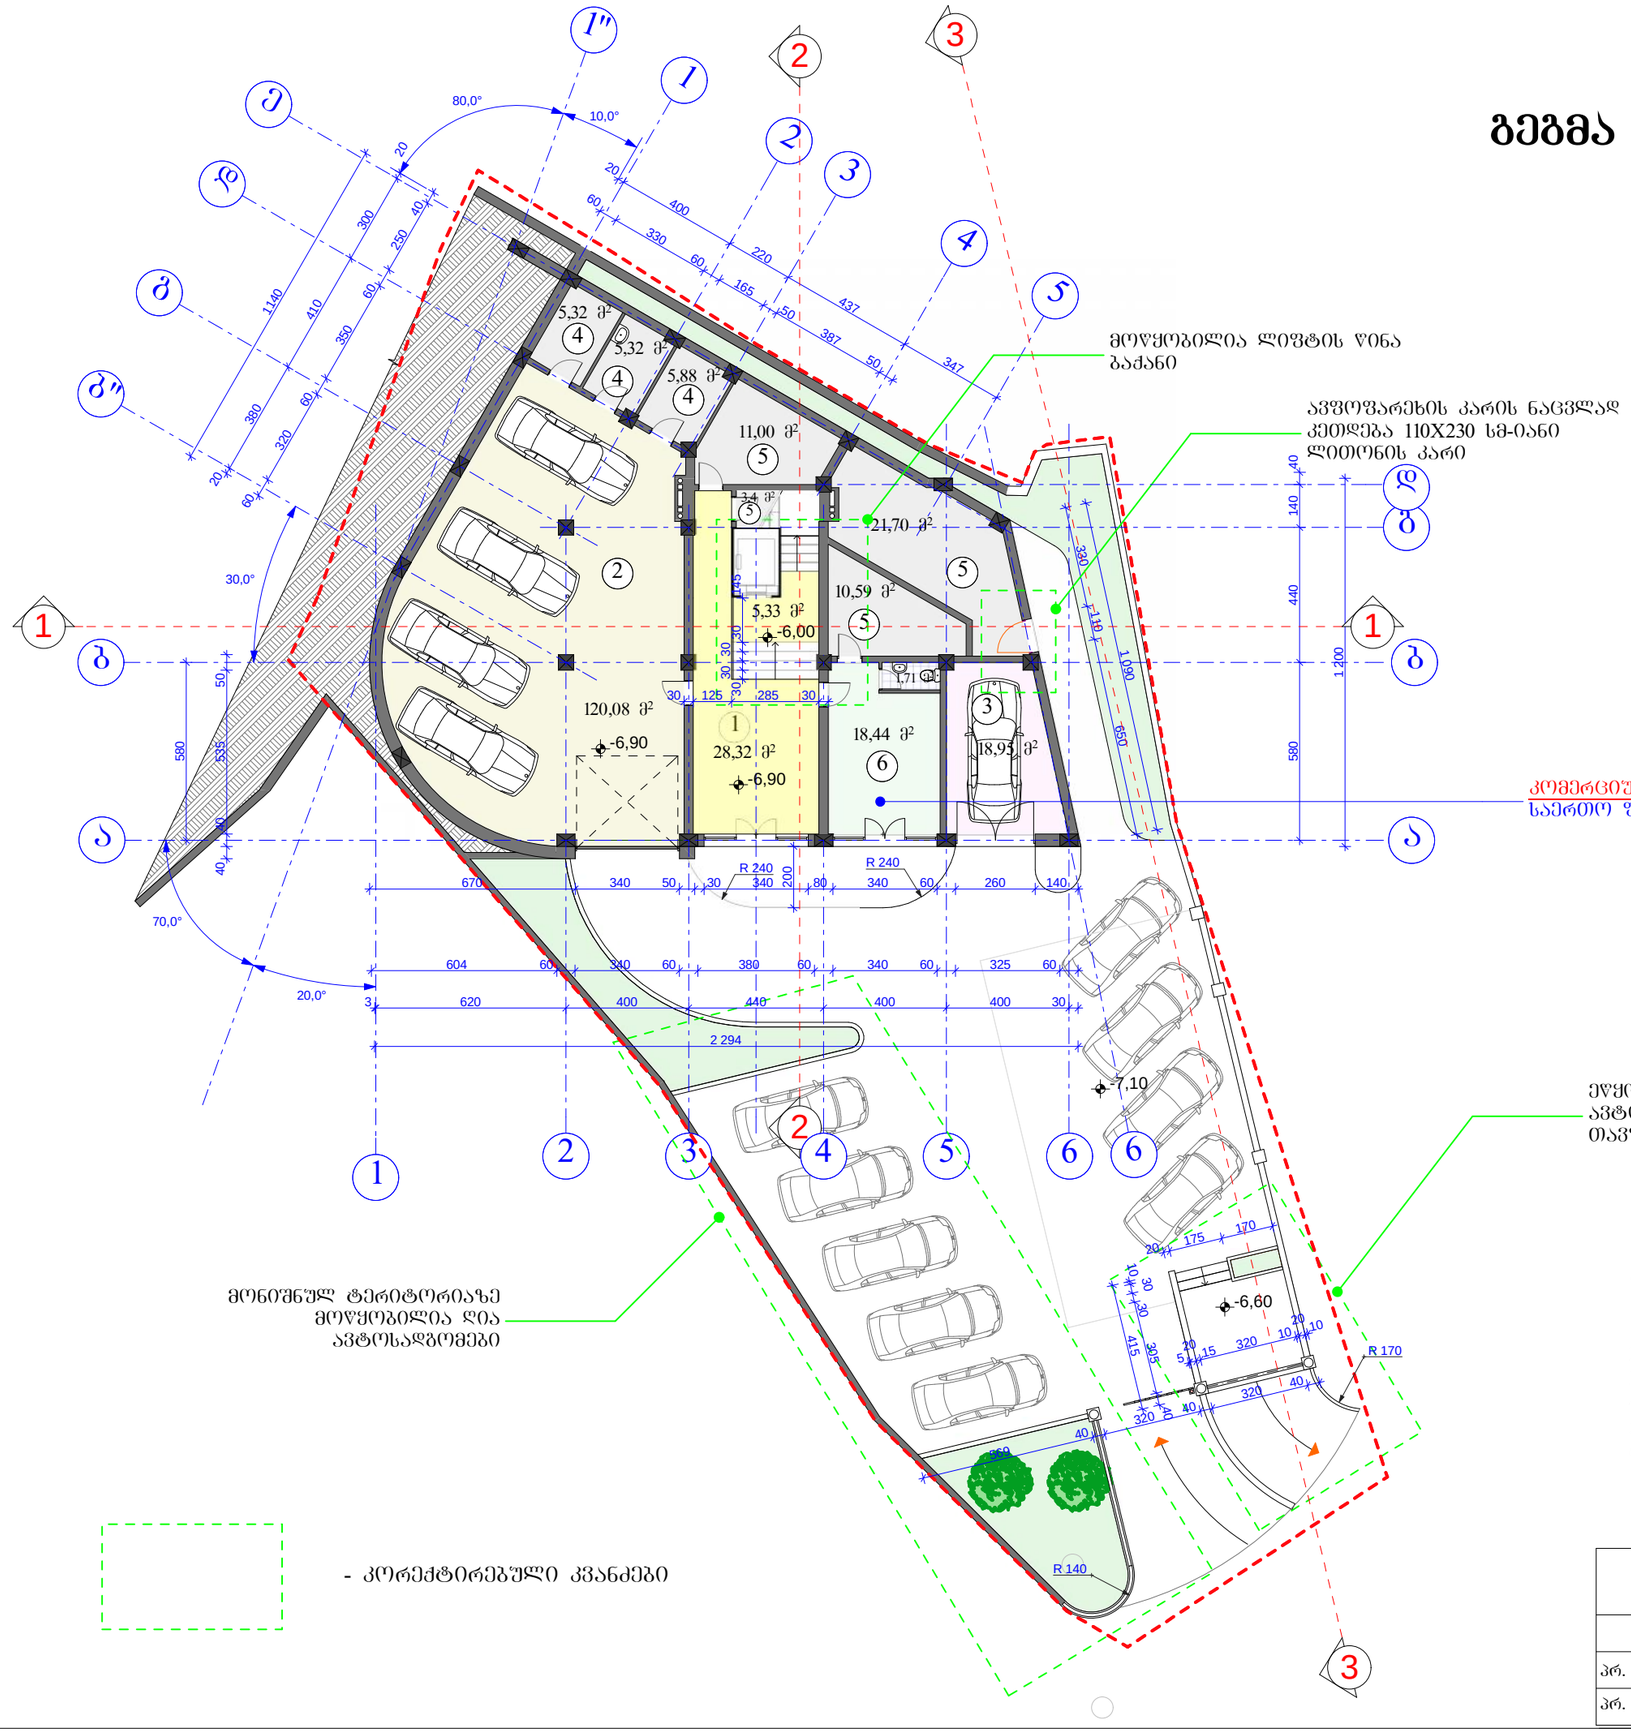

ექსპლიკაცია:

1. კიბის უჯრედი, სადარბაზო
2. საერთო ავტოსადგომი
3. ავტოფარეხი
4. სარდაფი
5. დამხმარე სათავსო
6. კომერციული ფართი

ქ.თბილისი, ვაკე-საბურთალოს რაიონი, დელისის მე-3 ქ. №7 მრავალბინიანი საცხოვრებელი სახლი					
არქიტექტურული ნაწილი				შურცელი	ა - 3
პრ. ავტორი		ა.მიქაშავაძე	გეგმა -6,90 ნიშნულზე	თარიღი	2012 წ.
პრ. ავტორი		ქ.მორჩილაძე		მასშტაბი	მ. 1:200

გეგმა -3,45 ნიშნულზე მ.1:200

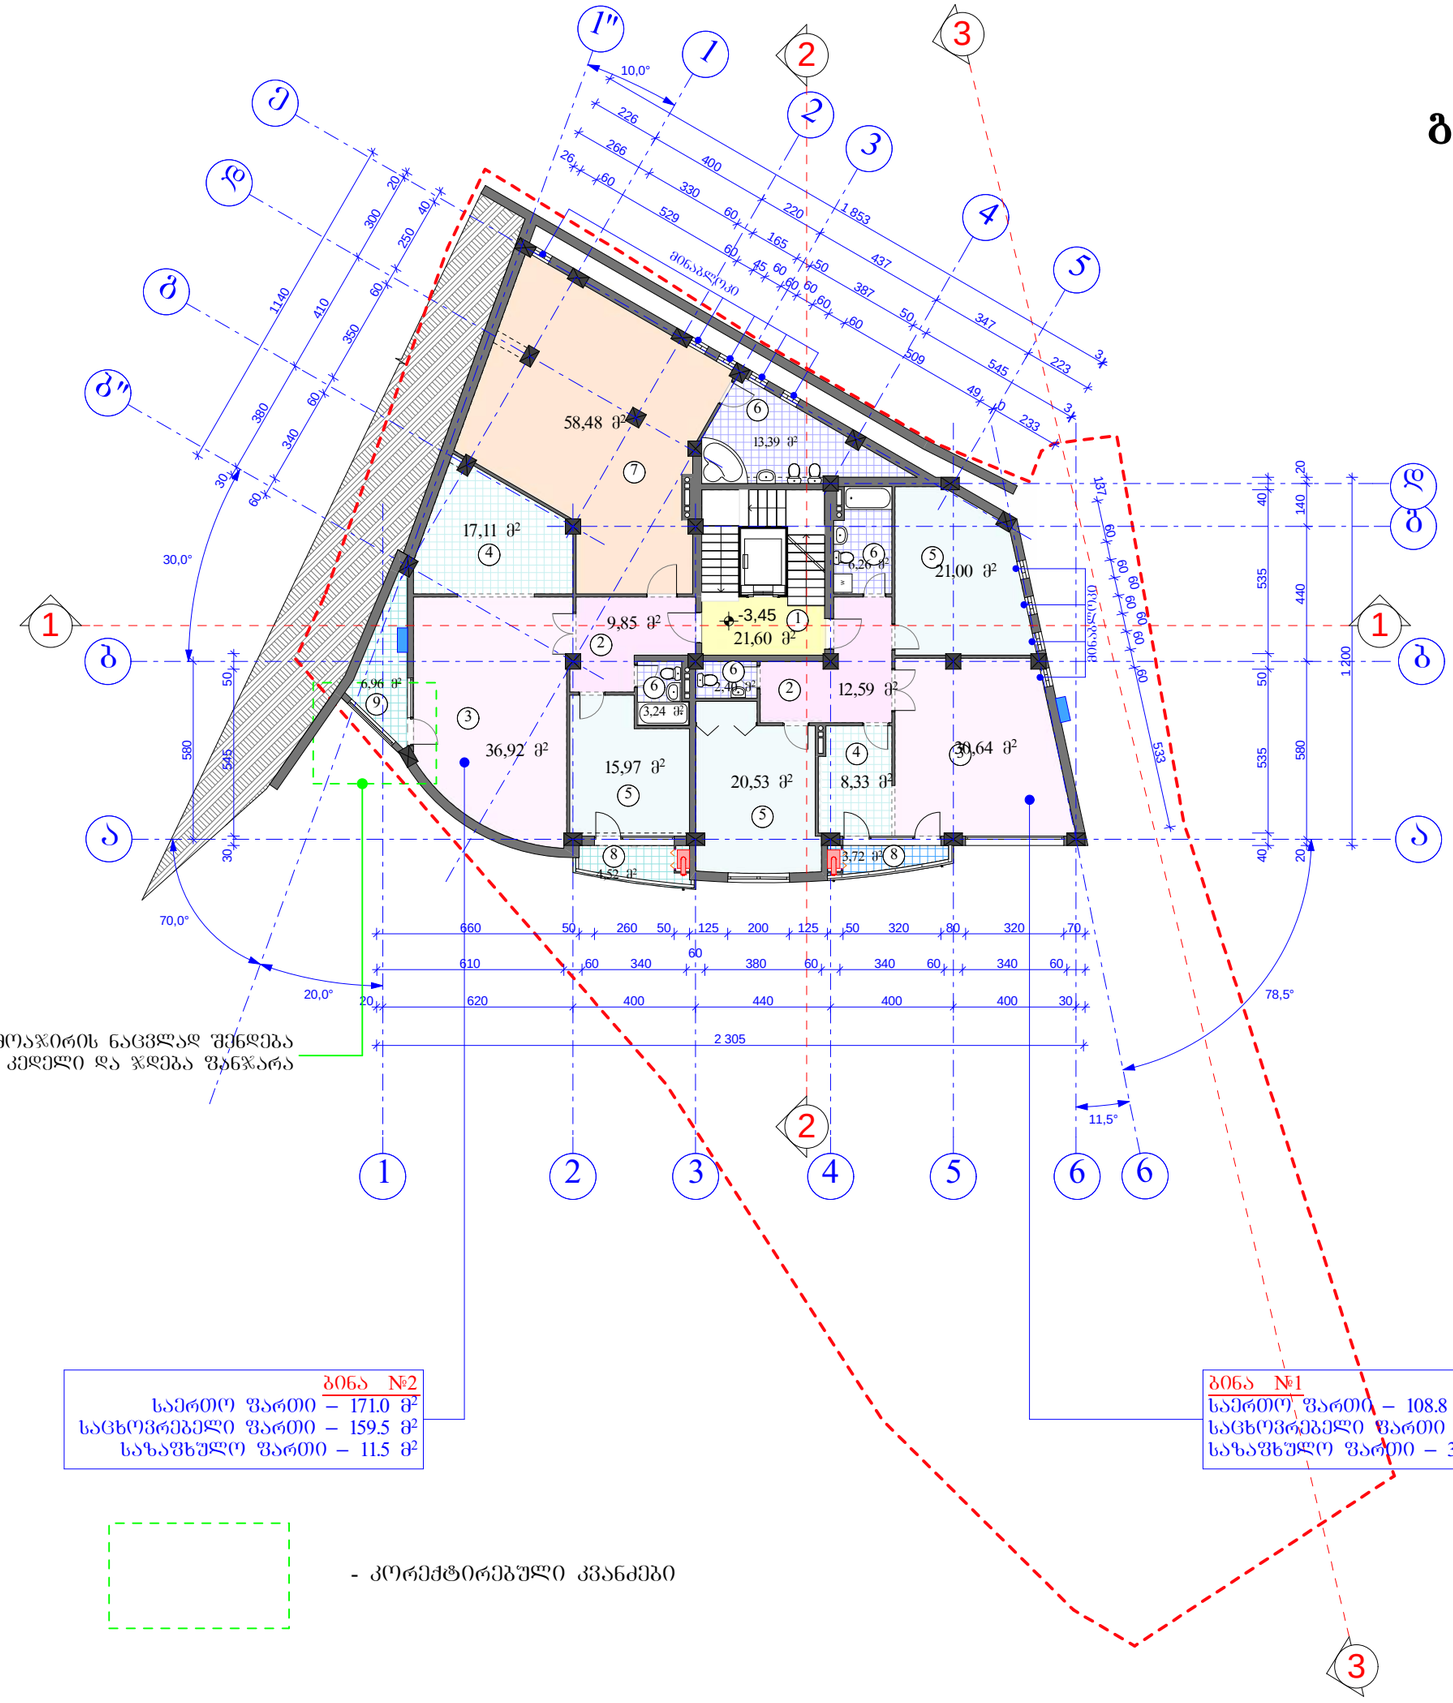

პირობითი აღვნიშვნა

- კონდენციონერი

- გამათბობელი

ექსპლიკაცია:

1. კიბის უჯრედი
2. ჰოლი
3. სასტუმრო ოთახი
4. სამზარეულო
5. საძილე ოთახი
6. სანკვანძი
7. კაბინეტი
8. აივანი
9. ლოჯია

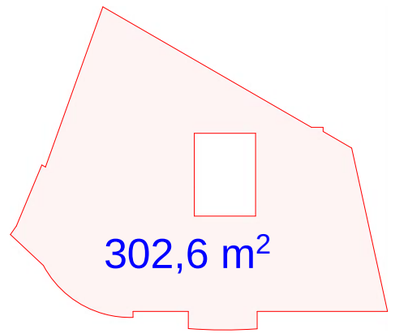

ბინა №2
საერთო ფართი – 171.0 მ²
საცხოვრებელი ფართი – 159.5 მ²
საზაფხულო ფართი – 11.5 მ²

ბინა №1
საერთო ფართი – 108.8 მ²
საცხოვრებელი ფართი – 105.1 მ²
საზაფხულო ფართი – 3.7 მ²

- კორექტირებული კვანძები

ქ.თბილისი, ვაკე-საბურთალოს რაიონი, დელისის მე-3 ქ. №7 მრავალბინიანი საცხოვრებელი სახლი					
არქიტექტურული ნაწილი				შურცელი	ა - 4
პრ. ავტორი		ა.მიქაშავაძე	გეგმა -3,45 ნიშნულზე	თარიღი	2012 წ.
პრ. ავტორი		კ.მორჩილაძე		მასშტაბი	მ. 1:200

გეგმა +0,00 ნიშნულზე მ.1:200

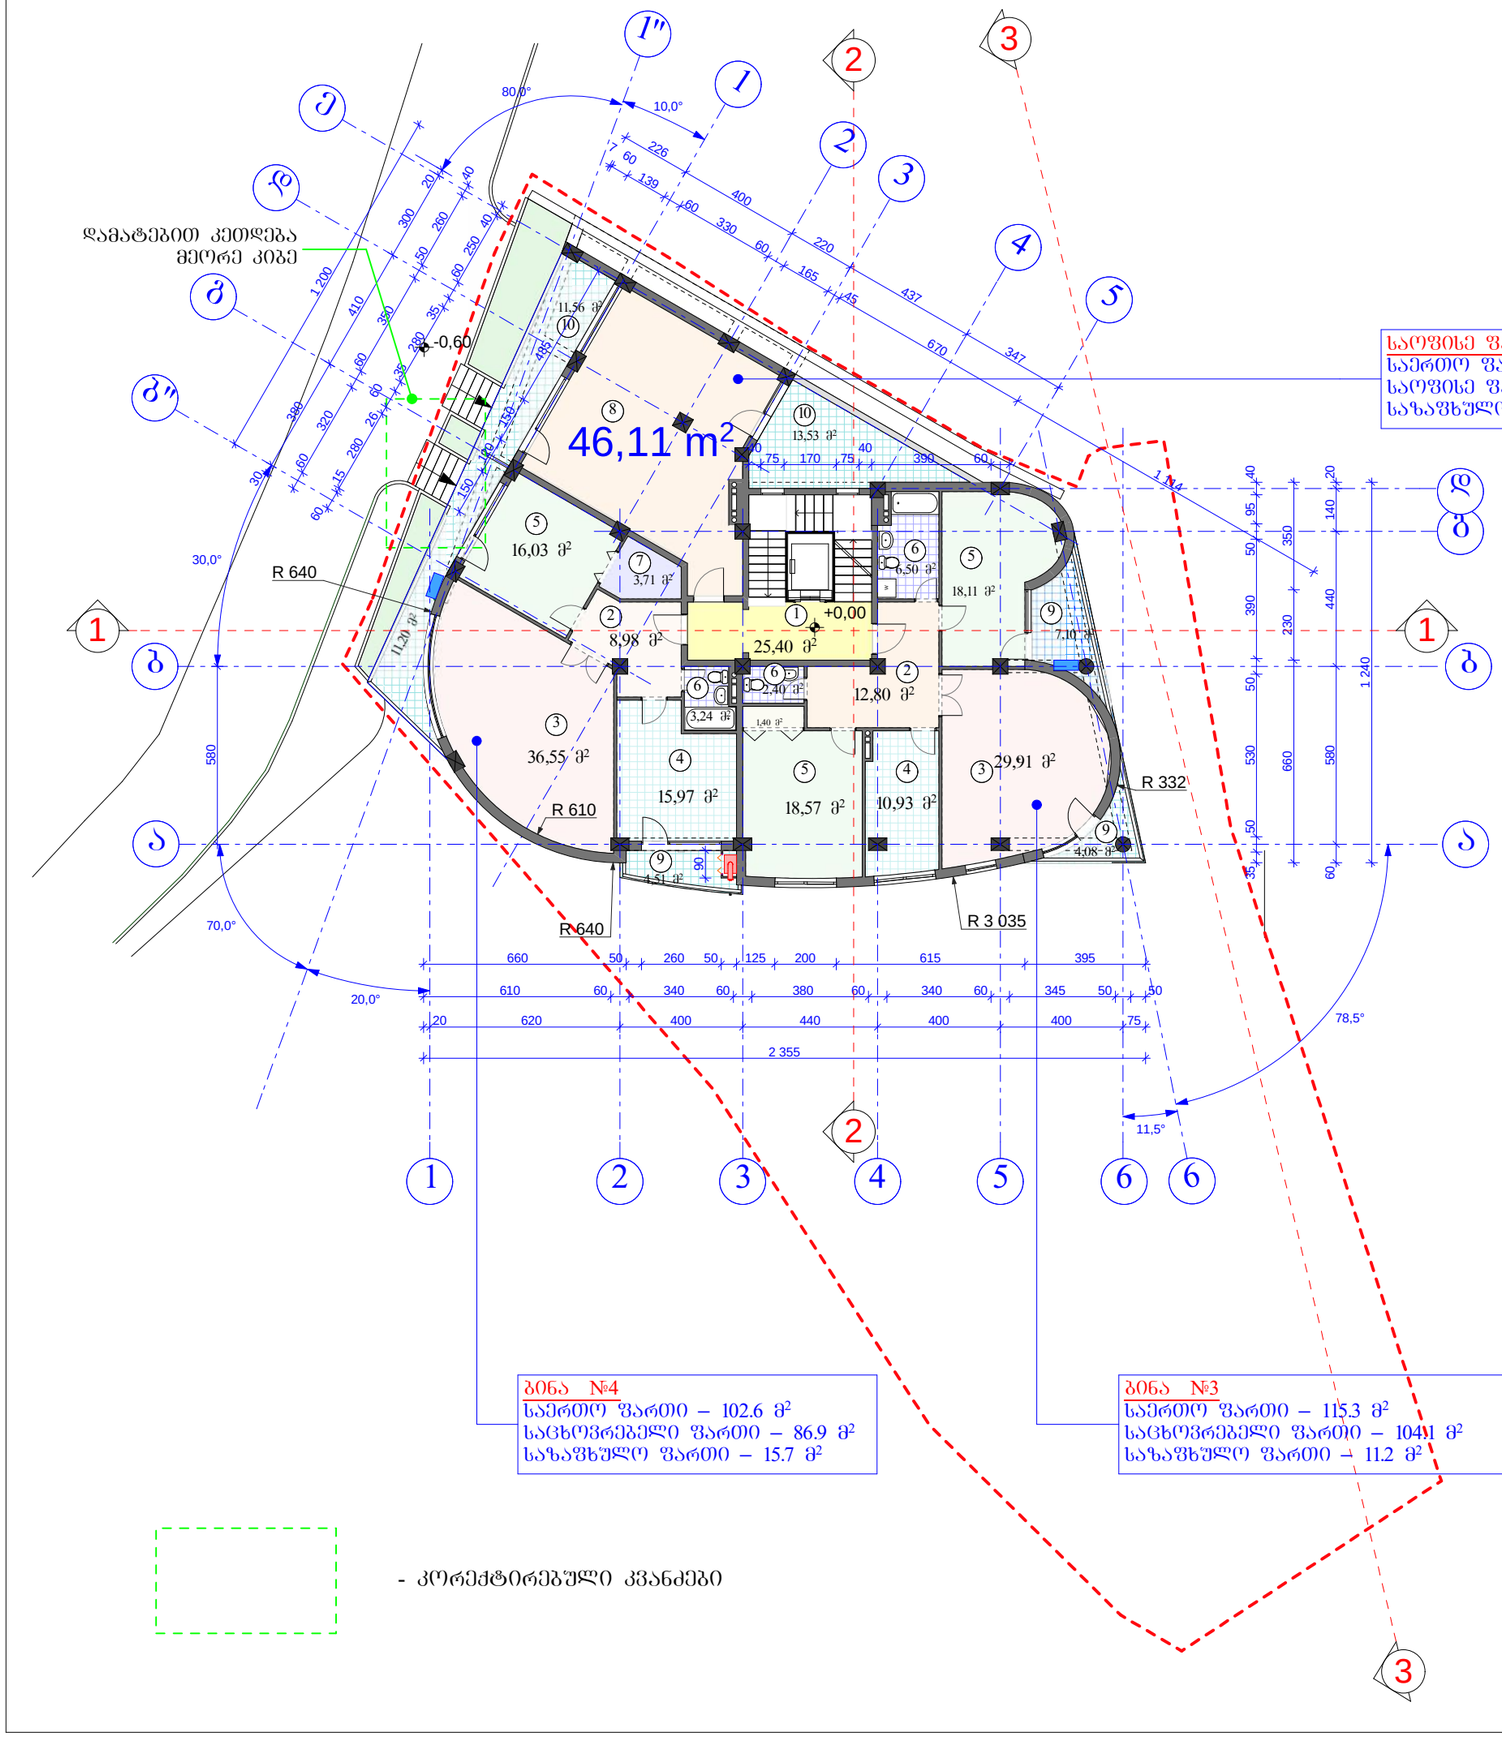

პირობითი აღვნიშვნა

- კონდენციონერი

- გამათბობელი

ექსპლიკაცია:

1. კიბის უჯრედი
2. ჰოლი
3. სასტუმრო ოთახი
4. სამზარეულო
5. საძილე ოთახი
6. სანკვანძი
7. დამხმარე სათავსო
8. კომერციული ფათი
9. აივანი
10. ტერასა

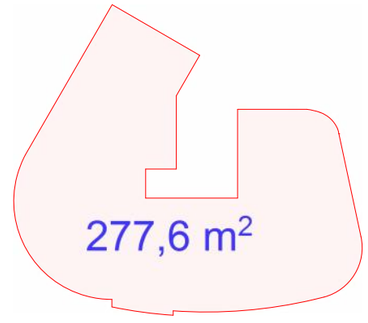

ქ.თბილისი, ვაკე-საბურთალოს რაიონი, დელისის მე-3 ქ. №7 მრავალბინიანი საცხოვრებელი სახლი					
არქიტექტურული ნაწილი				შკალა	ა - 5
პრ. ავტორი		ა.მიქუჩაძე	ბეგმა +0.00 ნიშნულზე	თარიღი	2012 წ.
პრ. ავტორი		კ.მორჩილაძე		მასშტაბი	მ. 1:200

გეგმა +3,30 ნიშნულზე მ.1:200

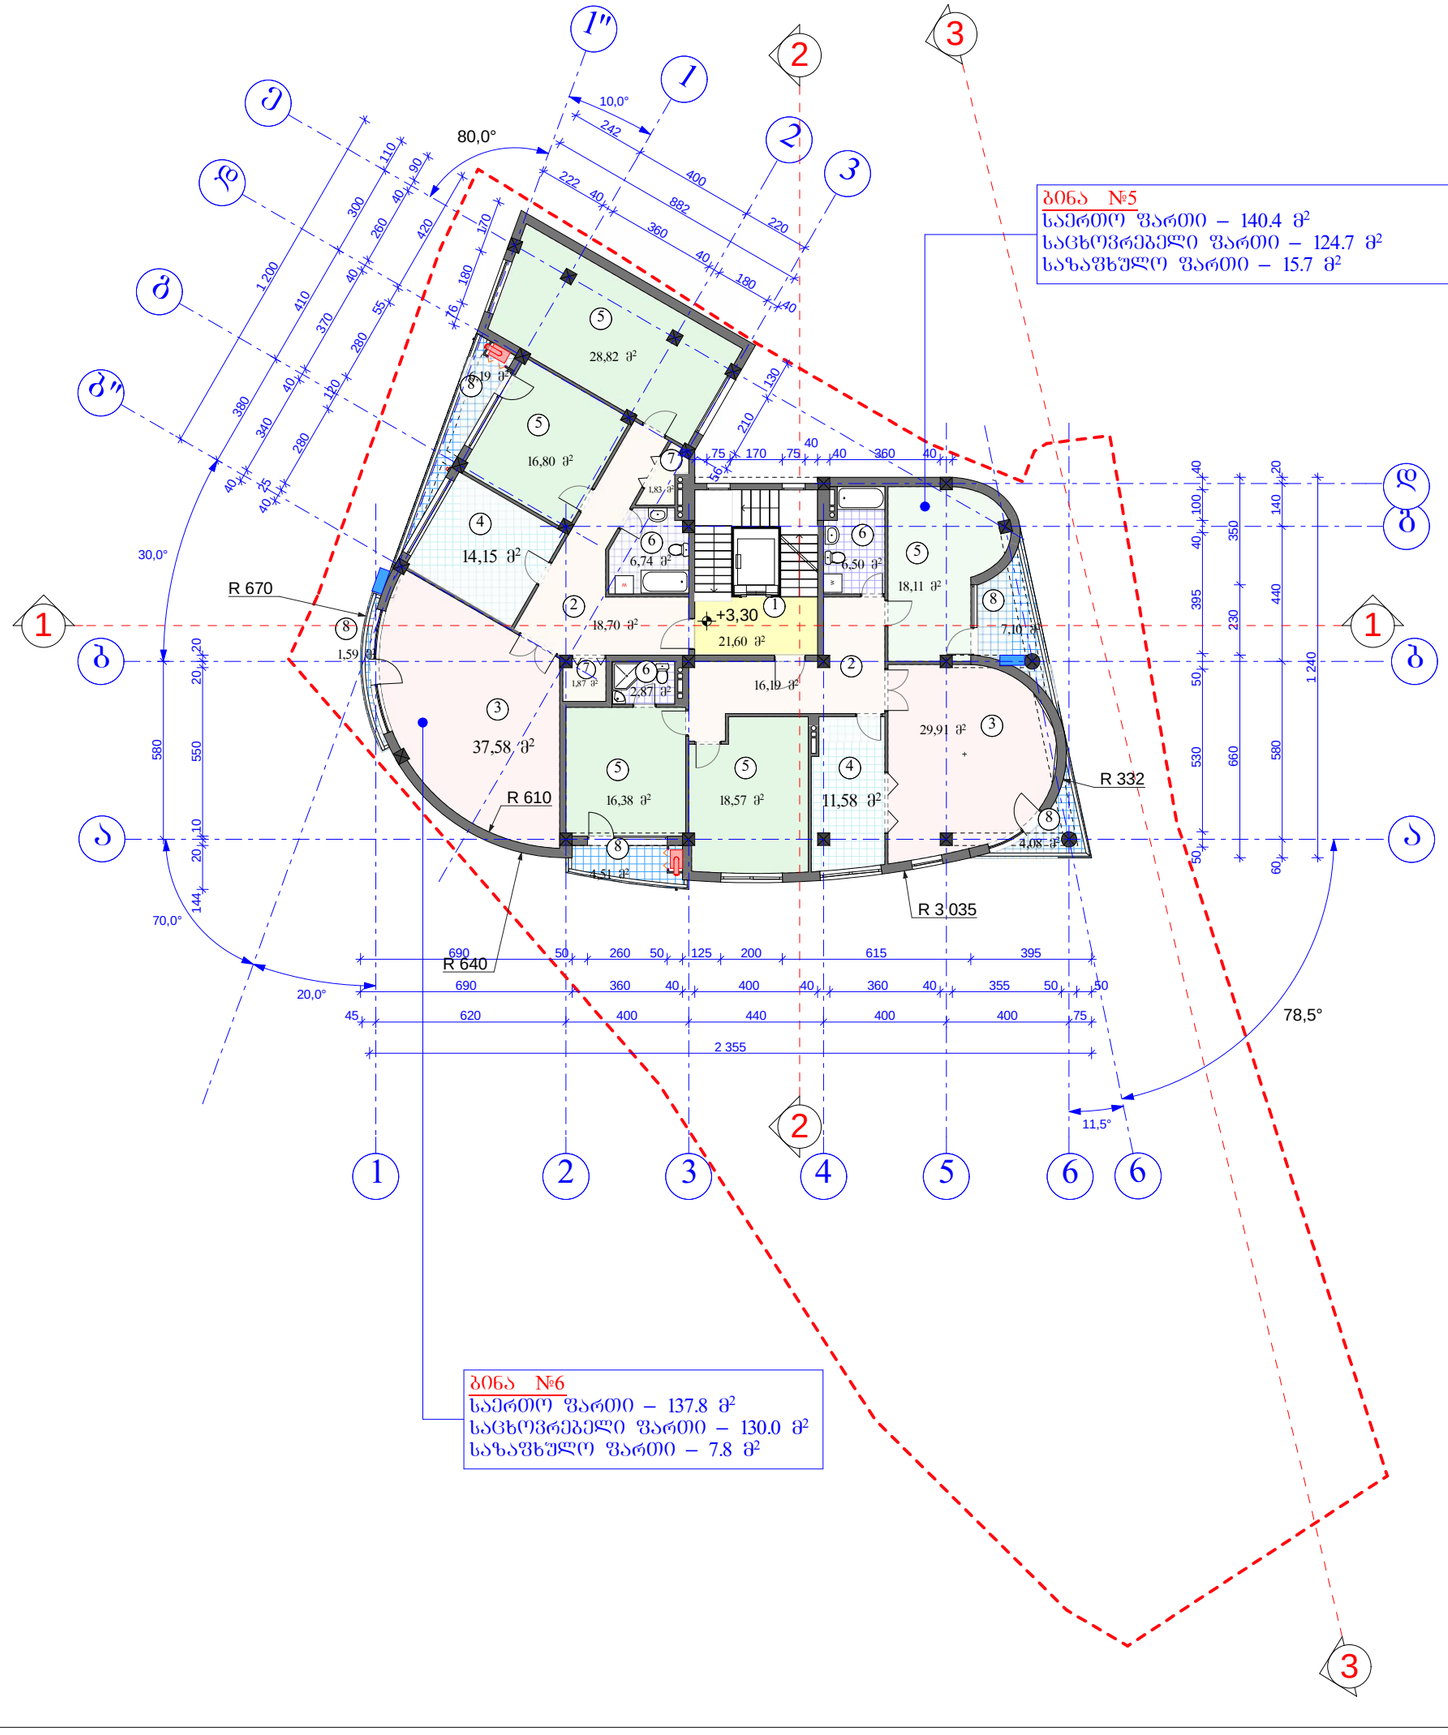

პირობითი აღვნიშვნა

- კონდენციონერი
- გამათბობელი

ექსპლიკაცია:

1. კიბის უჯრედი
2. ჰოლი
3. სასტუმრო ოთახი
4. სამზარეულო
5. საძილე ოთახი
6. სანკვანძი
7. დამხმარე სათავსო
8. აივანი

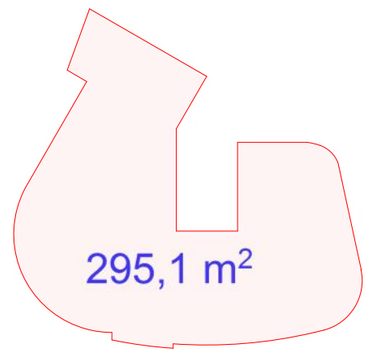

ქ.თბილისი, ვაკე-საბურთალოს რაიონი, დელისის მე-3 ქ. №7 მრავალბინიანი საცხოვრებელი სახლი					
არქიტექტურული ნაწილი				შკალა	ა - 6
პრ. ავტორი		ა.მიქაშავაძე	გეგმა 3.30 ნიშნულზე	თარიღი	2012 წ.
პრ. ავტორი		კ.მორჩილაძე		მასშტაბი	მ. 1:200

გეგმა +6,60 ნიშნულზე მ.1:200

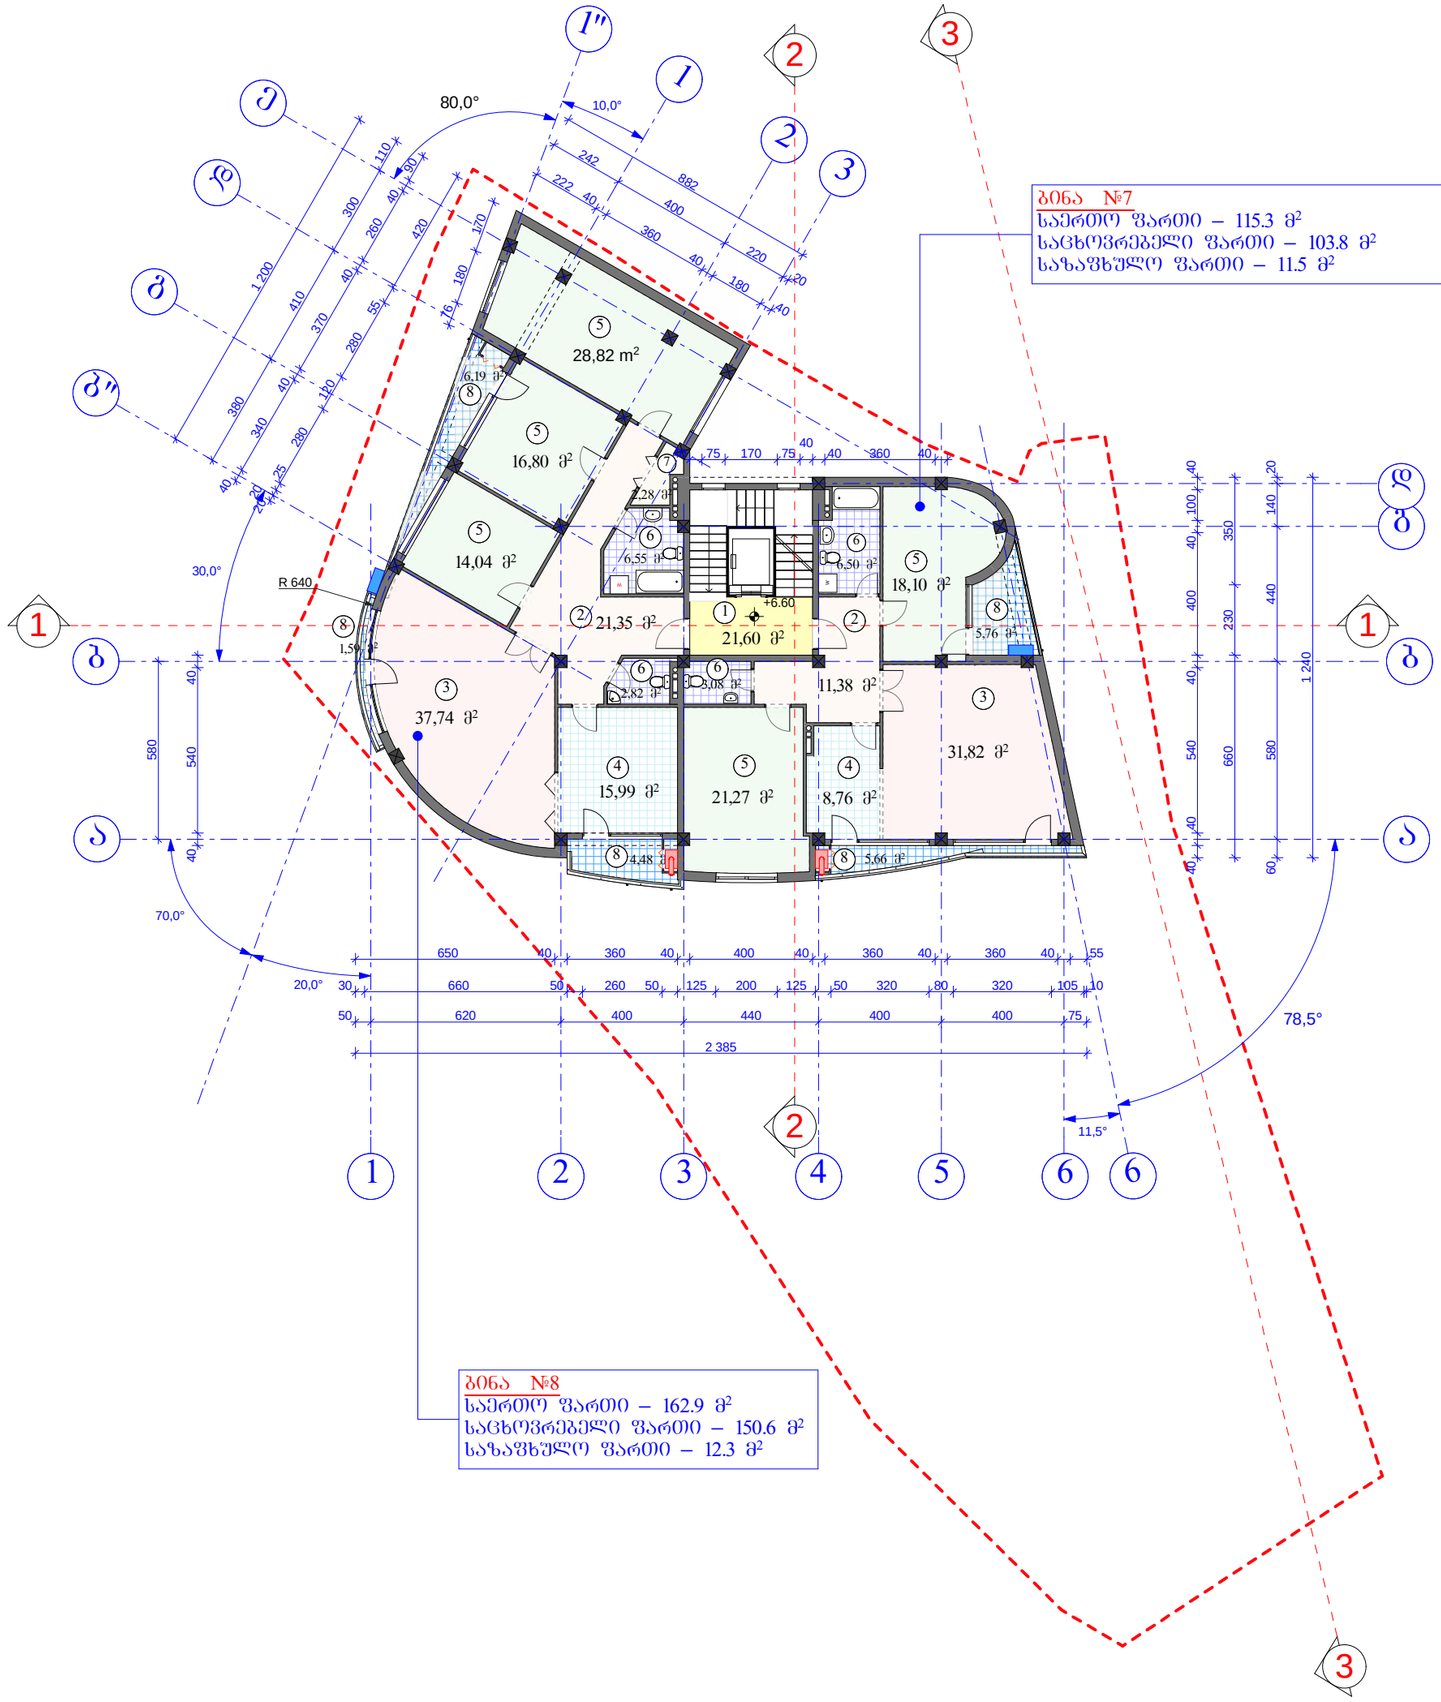

პირობითი აღვნიშვნა

- კონდენციონერი

- გამათბობელი

ექსპლიკაცია:

1. კიბის უჯრედი
2. ჰოლი
3. სასტუმრო ოთახი
4. სამზარეულო
5. საძილე ოთახი
6. სანკვანძი
7. დამხმარე სათავსო
8. აივანი

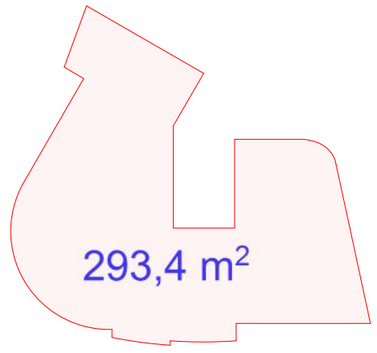

ქ.თბილისი, ვაკე-საბურთალოს რაიონი, დელისის მე-3 ქ. №7 მრავალბინიანი საცხოვრებელი სახლი					
არქიტექტურული ნაწილი				შურცელი	ა - 7
პრ. ავტორი		ა.მიქუჩაძე	გეგმა 6.60 ნიშნულზე	თარიღი	2012 წ.
პრ. ავტორი		კ.მორჩილაძე		მასშტაბი	მ. 1:200

გეგმა +9,90 ნიშნულზე მ.1:200

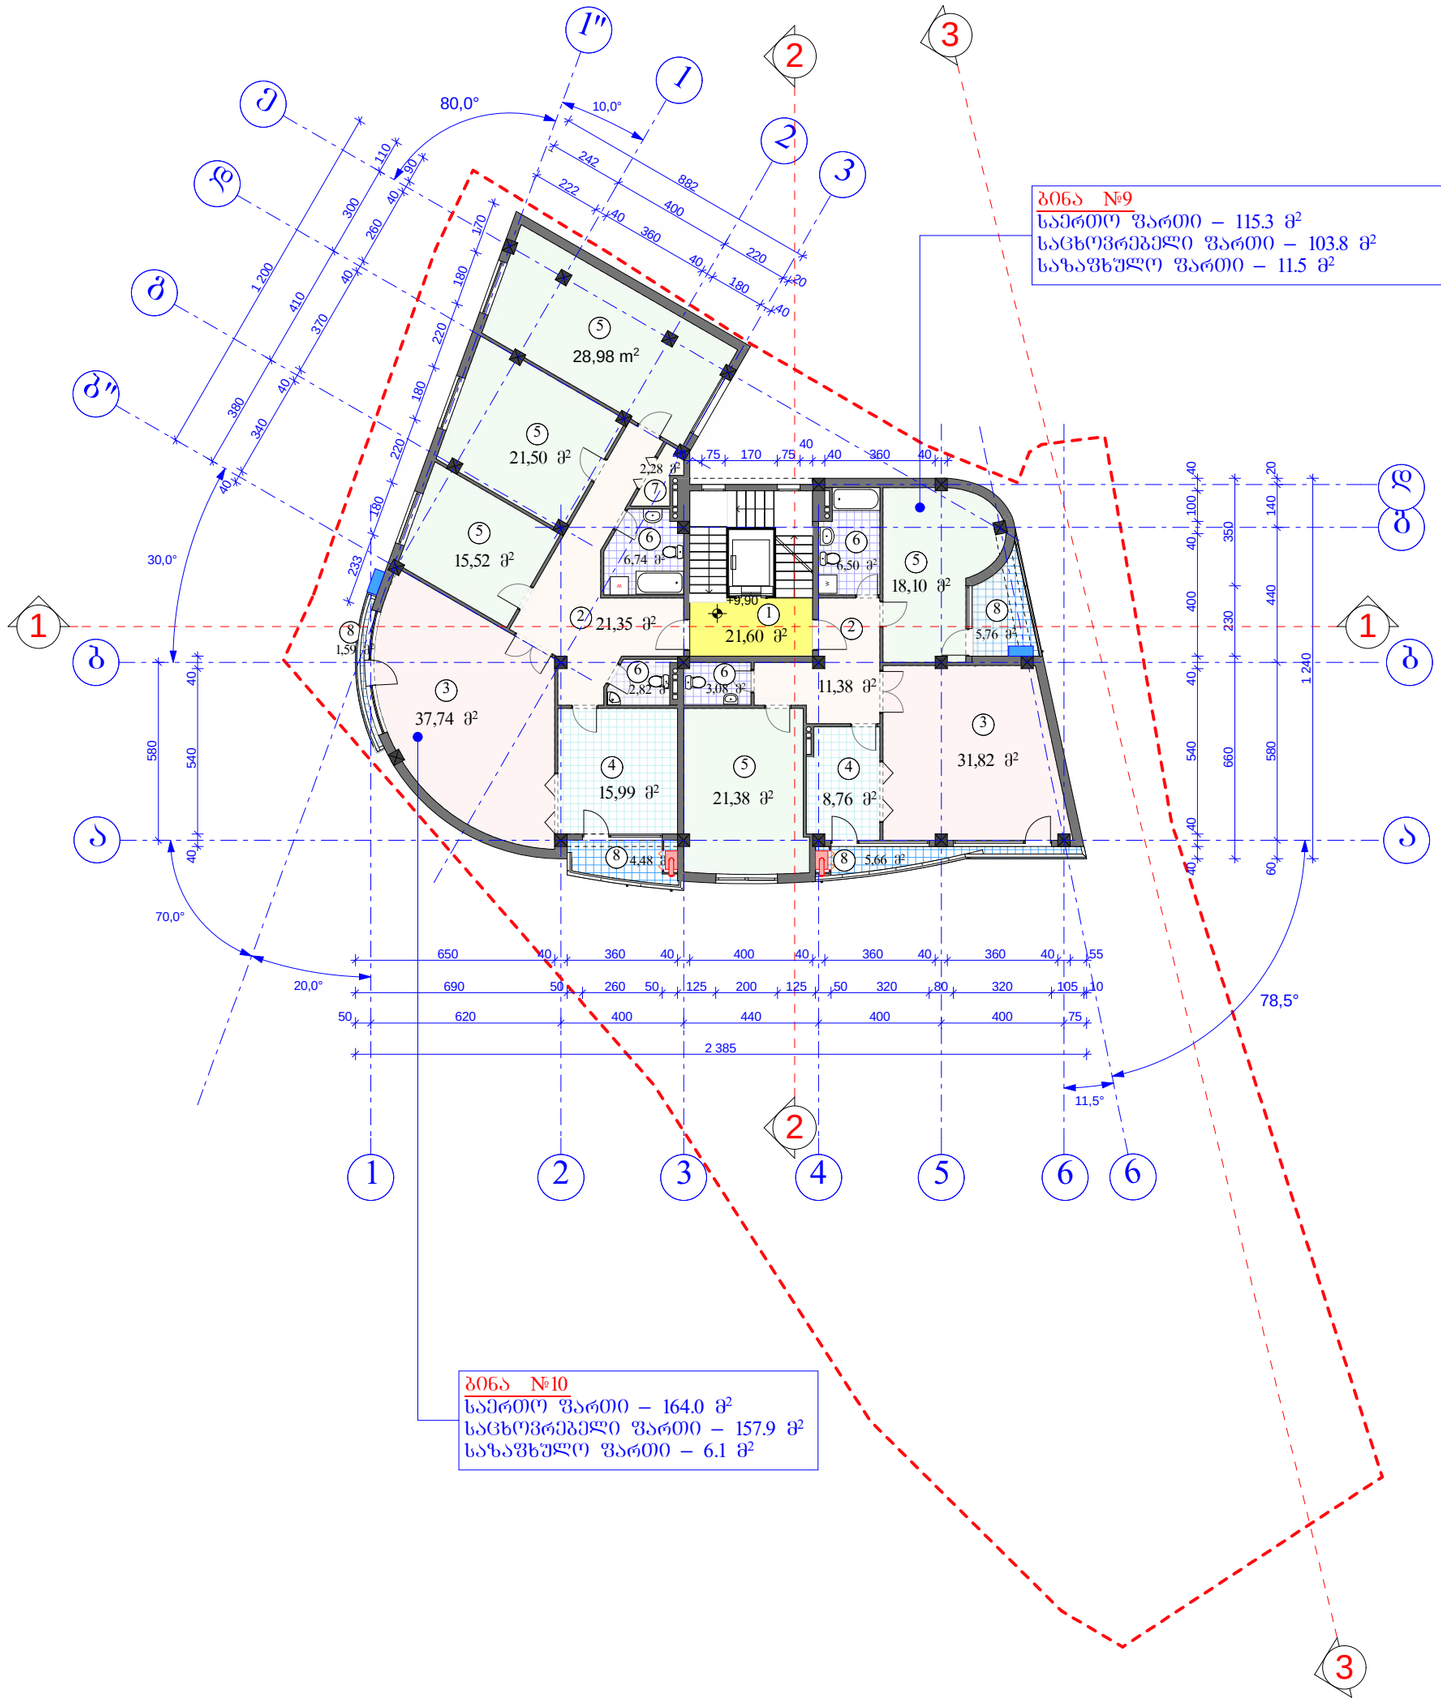

ბინა №9
საერთო ფართი – 115.3 მ²
საცხოვრებელი ფართი – 103.8 მ²
საზაფხულო ფართი – 11.5 მ²

ბინა №10
საერთო ფართი – 164.0 მ²
საცხოვრებელი ფართი – 157.9 მ²
საზაფხულო ფართი – 6.1 მ²

პირობითი აღვნიშვნა

- კონდენციონერი
- გამათბობელი

ექსპლიკაცია:

1. კიბის უჯრედი
2. ჰოლი
3. სასტუმრო ოთახი
4. სამზარეულო
5. საძილე ოთახი
6. სანკვანძი
7. დამხმარე სათავსო
8. აივანი

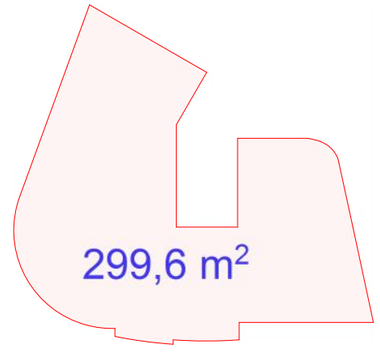

ქ.თბილისი, ვაკე-საბურთალოს რაიონი, დელისის მე-3 ქ. №7 მრავალბინიანი საცხოვრებელი სახლი					
არქიტექტურული ნაწილი				შკალა	ა - 8
პრ. ავტორი		ა.მიქუჩაძე	გეგმა 9.90 ნიშნულზე	თარიღი	2012 წ.
პრ. ავტორი		კ.მორჩილაძე		მასშტაბი	მ. 1:200

გეგმა +13,20 ნიშნულზე მ.1:200

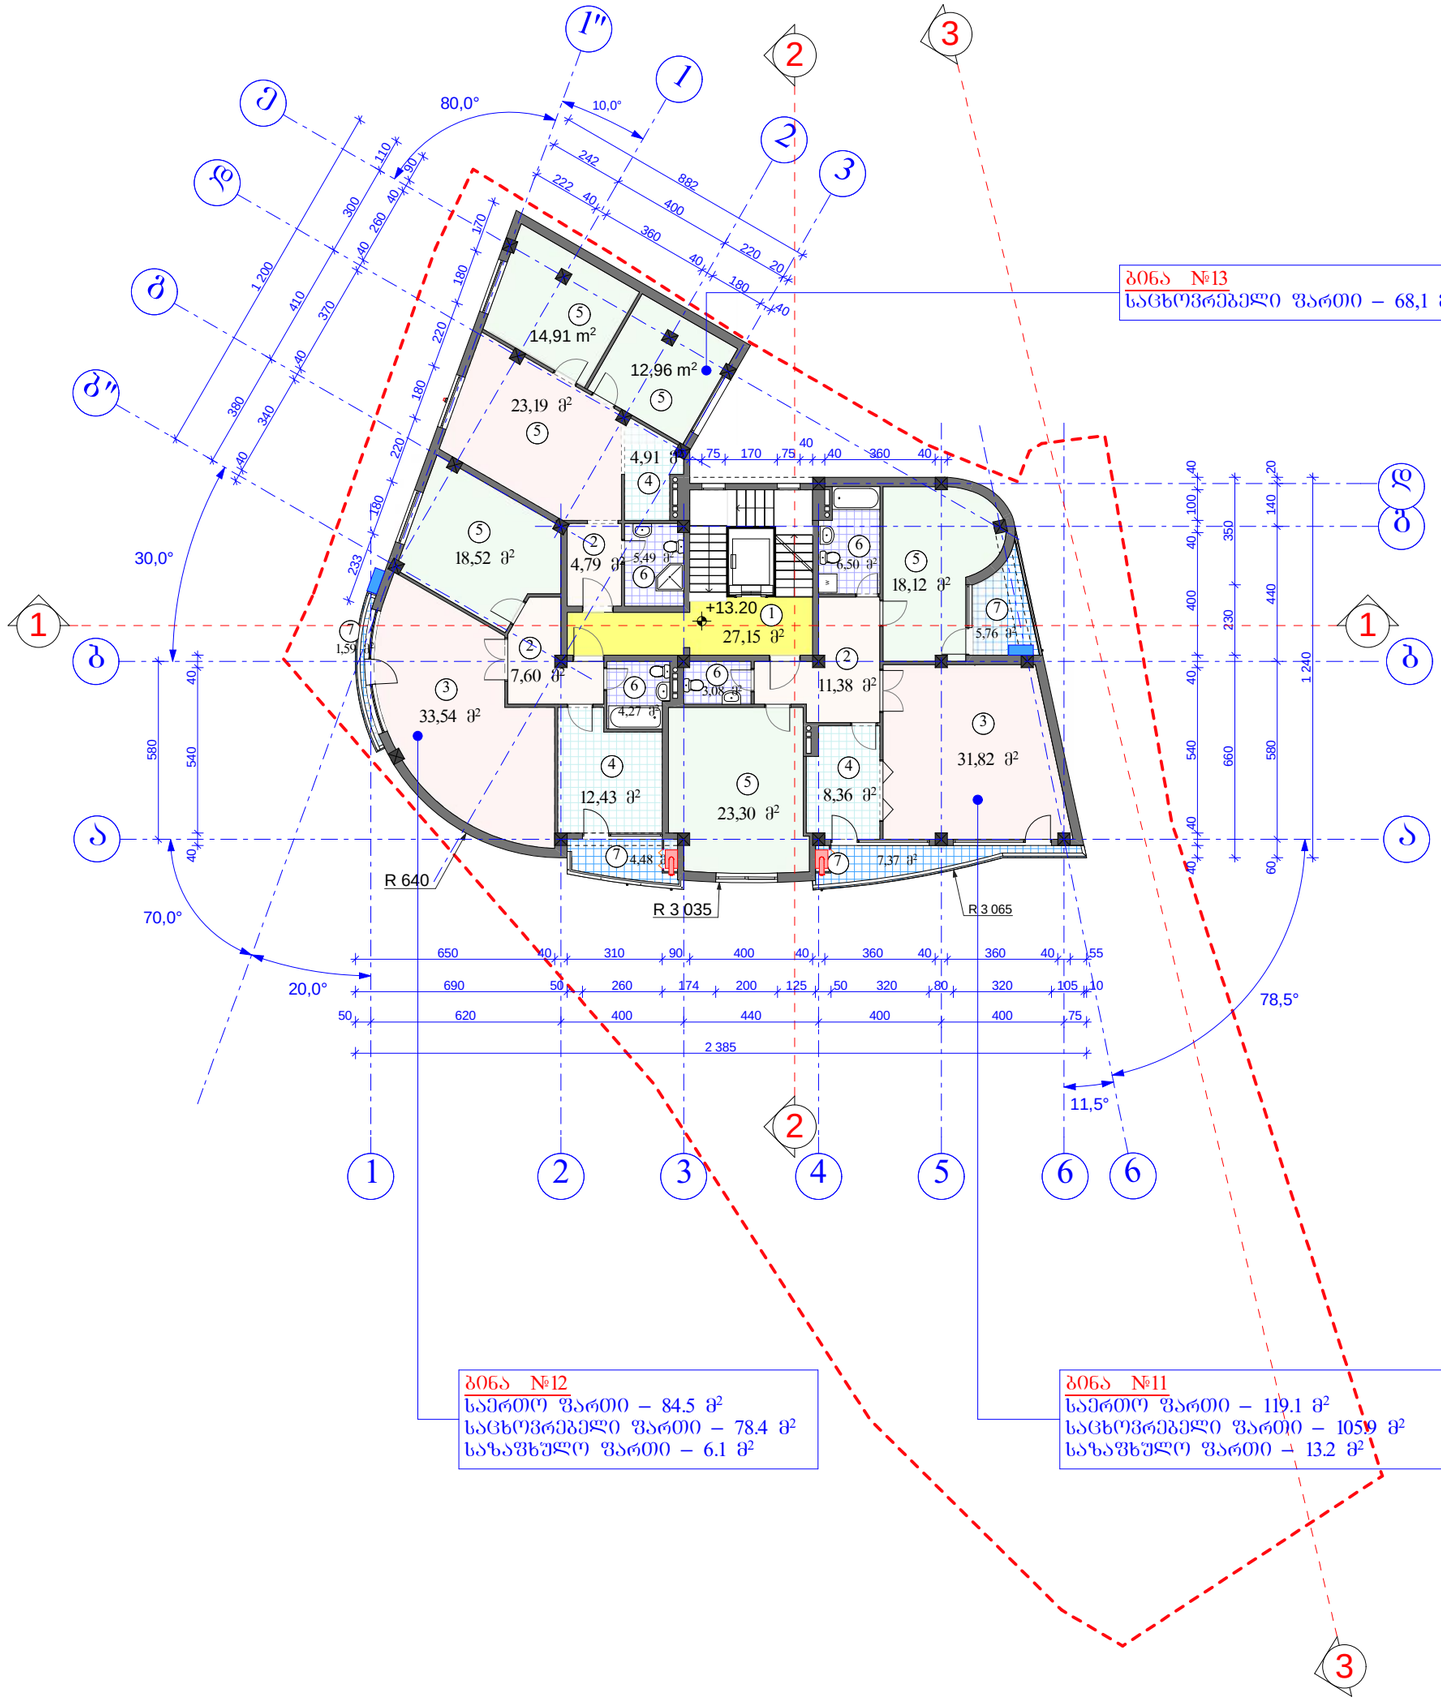

პირობითი აღვნიშვნა

- კონდენციონერი
- გამათბობელი

ექსპლიკაცია:

1. კიბის უჯრედი
2. ჰოლი
3. სასტუმრო ოთახი
4. სამზარეულო
5. საძილე ოთახი
6. სანკვანძი
7. აივანი

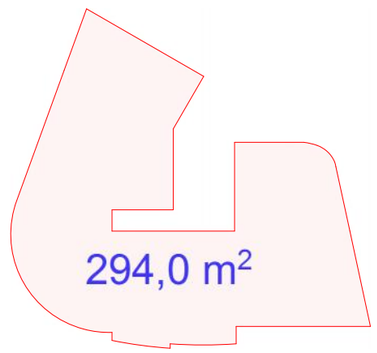

ქ.თბილისი, ვაკე-საბურთალოს რაიონი, დელისის მე-3 ქ. №7 მრავალბინიანი საცხოვრებელი სახლი					
არქიტექტურული ნაწილი				შკალა	ა - 9
პრ. ავტორი		ა.მიქაშავაძე	ბეგმა 13.20 ნიშნულზე	თარიღი	2012 წ.
პრ. ავტორი		კ.მორჩილაძე		მასშტაბი	მ. 1:200

გეგმა +16,50 ნიშნულზე მ.1:200

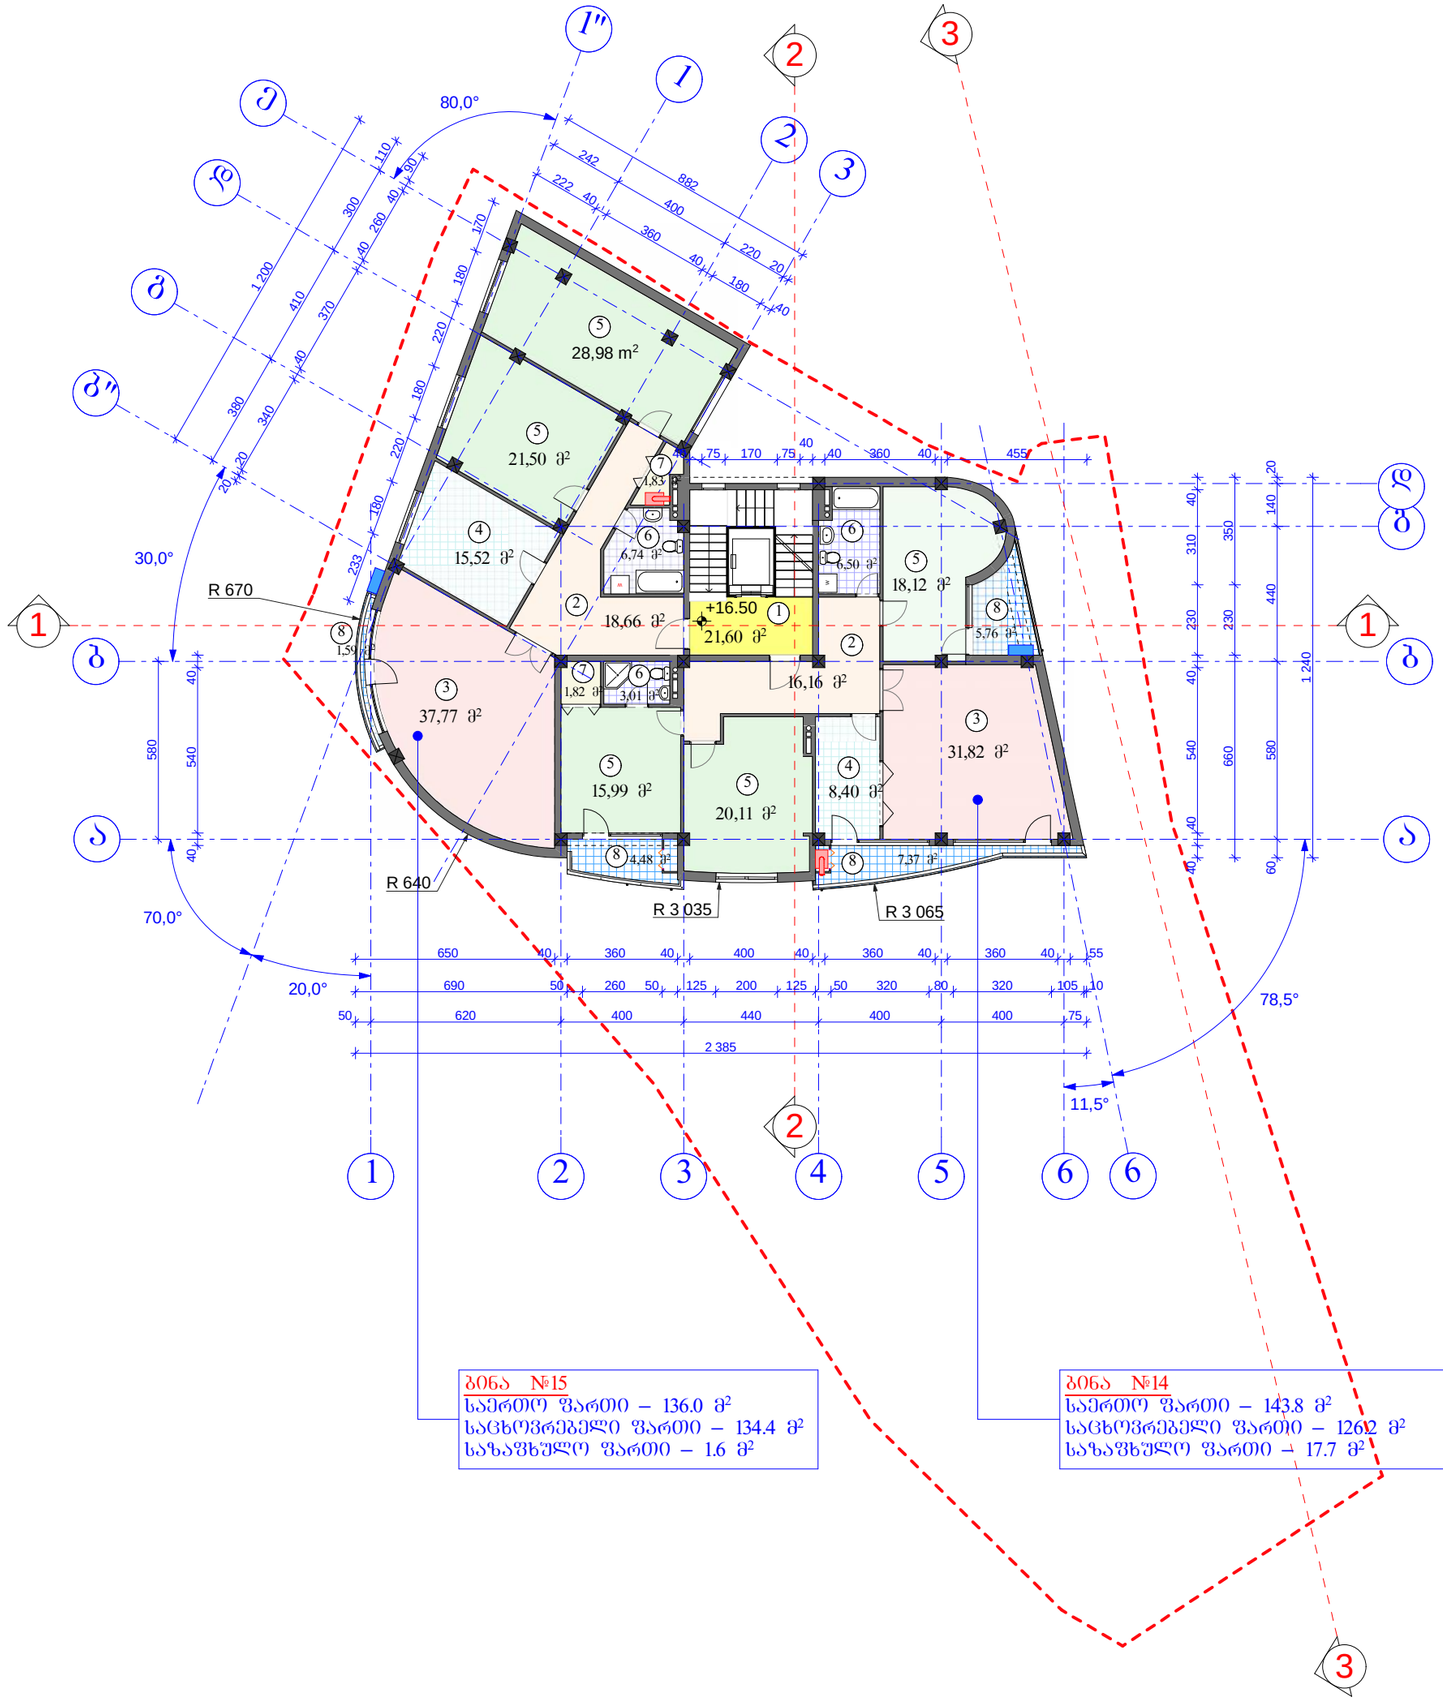

პირობითი აღვნიშვნა

- კონდენციონერი

- გამათბობელი

ექსპლიკაცია:

1. კიბის უჯრედი
2. ჰოლი
3. სასტუმრო ოთახი
4. სამზარეულო
5. საძილე ოთახი
6. სანკვანძი
7. დამხმარე სათავსო
8. აივანი

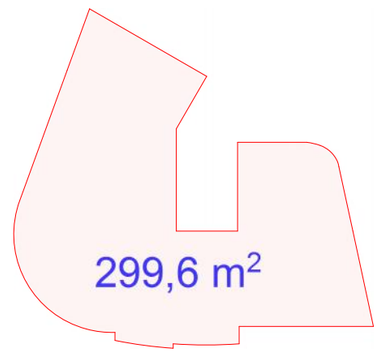

ბინა №15
საერთო ფართი – 136.0 მ²
საცხოვრებელი ფართი – 134.4 მ²
საზაფხულო ფართი – 1.6 მ²

ბინა №14
საერთო ფართი – 143.8 მ²
საცხოვრებელი ფართი – 126.2 მ²
საზაფხულო ფართი – 17.7 მ²

ქ.თბილისი, ვაკე-საბურთალოს რაიონი, დელისის მე-3 ქ. №7
მრავალბინიანი საცხოვრებელი სახლი

არქიტექტურული ნაწილი				ფურცელი	ა - 10
პრ. ავტორი		ა.მიქაშავაძე	გეგმა 16.50 ნიშნულზე	თარიღი	2012 წ.
პრ. ავტორი		კ.მორჩილაძე		მასშტაბი	მ. 1:200

გეგმა +19,80 ნიშნულზე მ.1:200

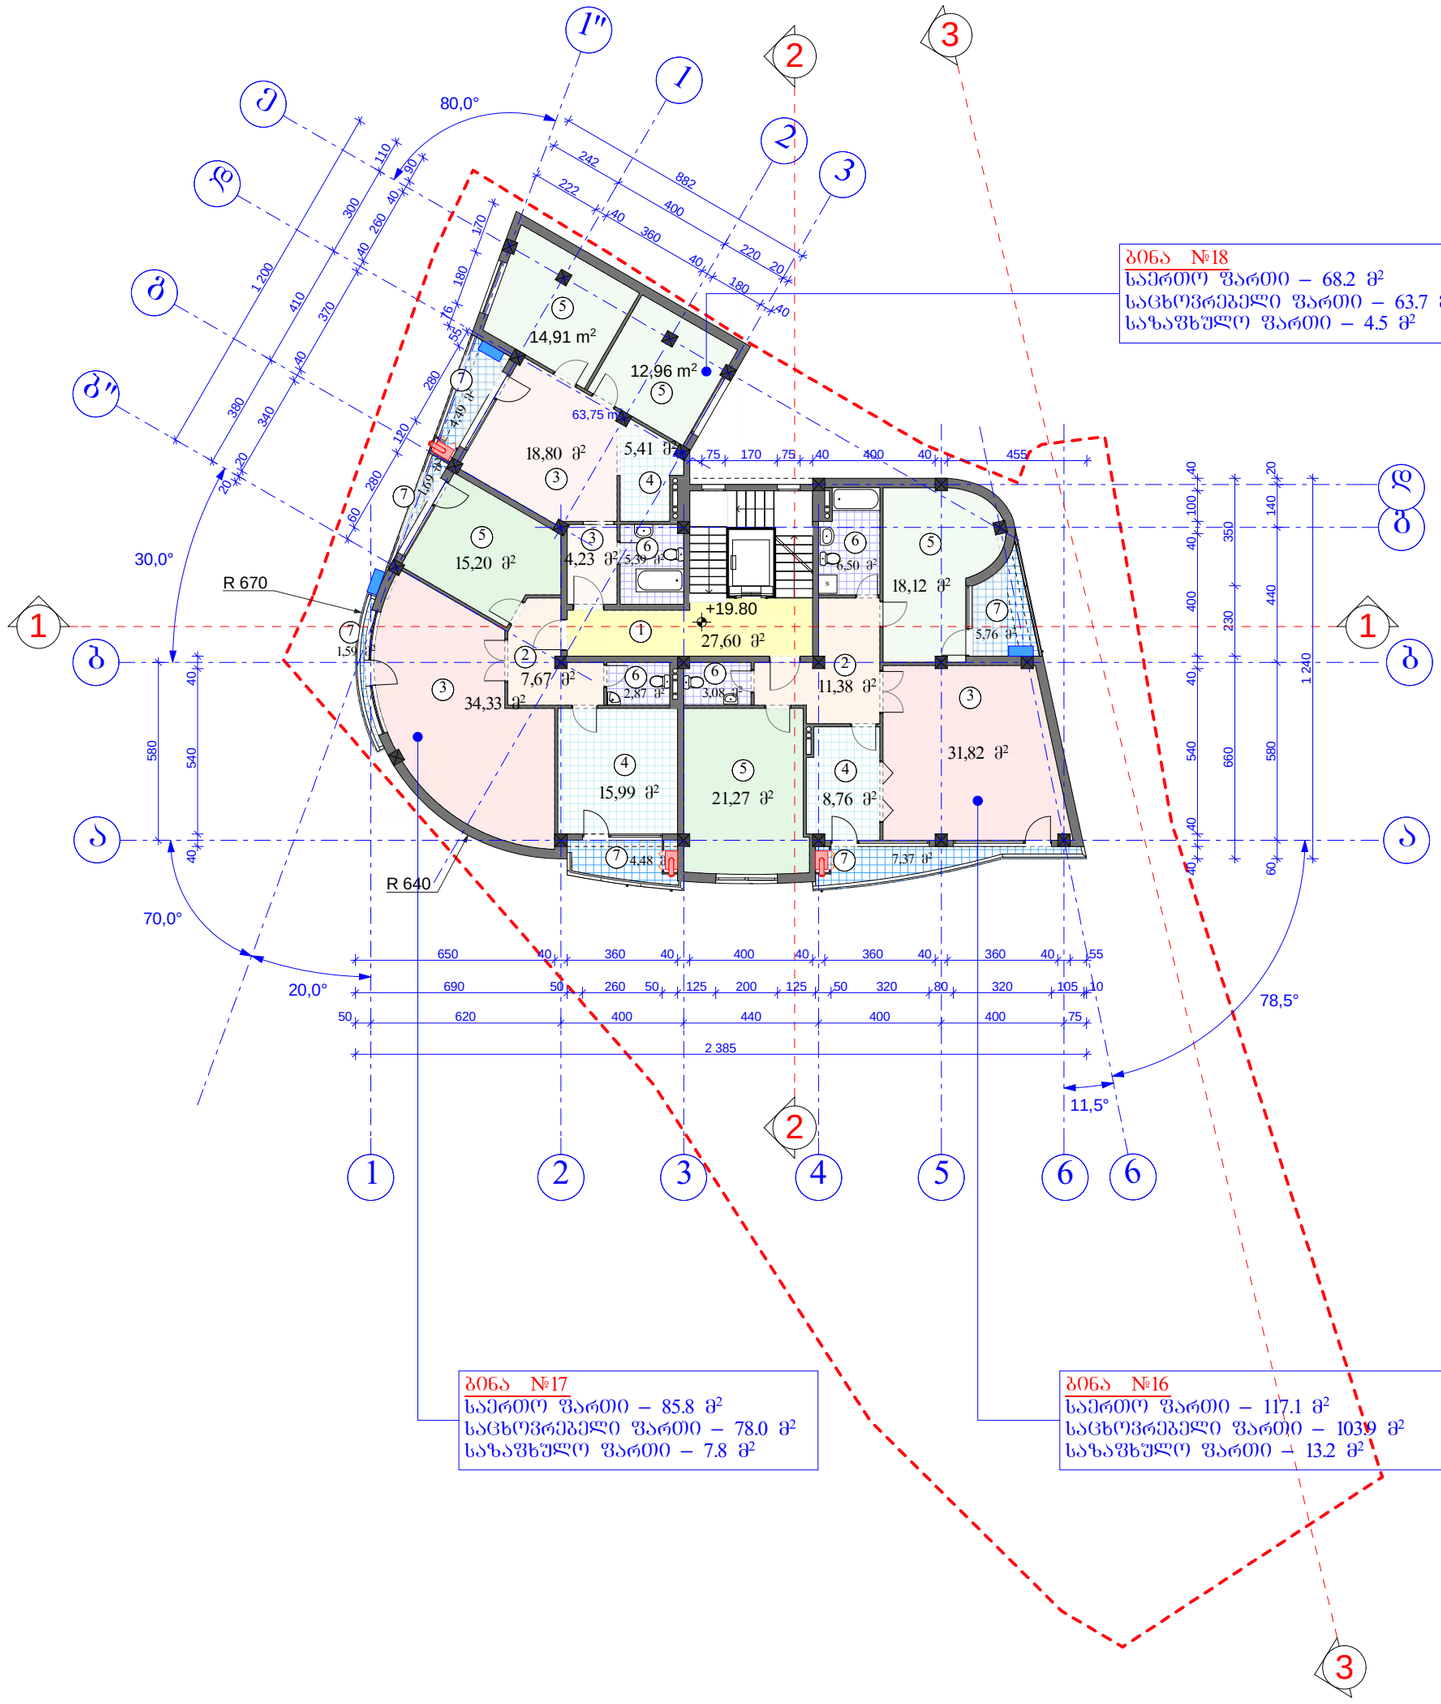

ბინა №18
საერთო ფართი – 68.2 მ²
საცხოვრებელი ფართი – 63.7 მ²
საზაფხულო ფართი – 4.5 მ²

ბინა №17
საერთო ფართი – 85.8 მ²
საცხოვრებელი ფართი – 78.0 მ²
საზაფხულო ფართი – 7.8 მ²

ბინა №16
საერთო ფართი – 117.1 მ²
საცხოვრებელი ფართი – 103.9 მ²
საზაფხულო ფართი – 13.2 მ²

პირობითი აღვნიშვნა

- კონდენციონერი
- გამათბობელი

ექსპლიკაცია:

1. კიბის უჯრედი
2. ჰოლი
3. სასტუმრო ოთახი
4. სამზარეულო
5. საძილე ოთახი
6. სანკვანძი
7. აივანი

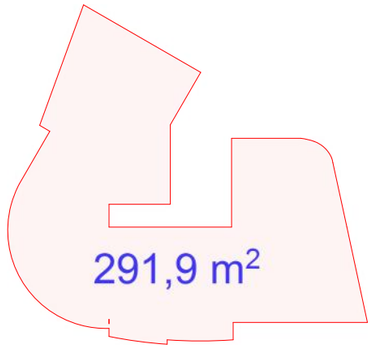

ქ.თბილისი, ვაკე-საბურთალოს რაიონი, დელისის მე-3 ქ. №7
მრავალბინიანი საცხოვრებელი სახლი

არქიტექტურული ნაწილი				შურცელი	ა - 11
პრ. ავტორი		ა.მიქუჩაძე	გეგმა 19.80 ნიშნულზე	თარიღი	2012 წ.
პრ. ავტორი		კ.მორჩილაძე		მასშტაბი	მ. 1:200

სახურავის გეგმა მ.1:200

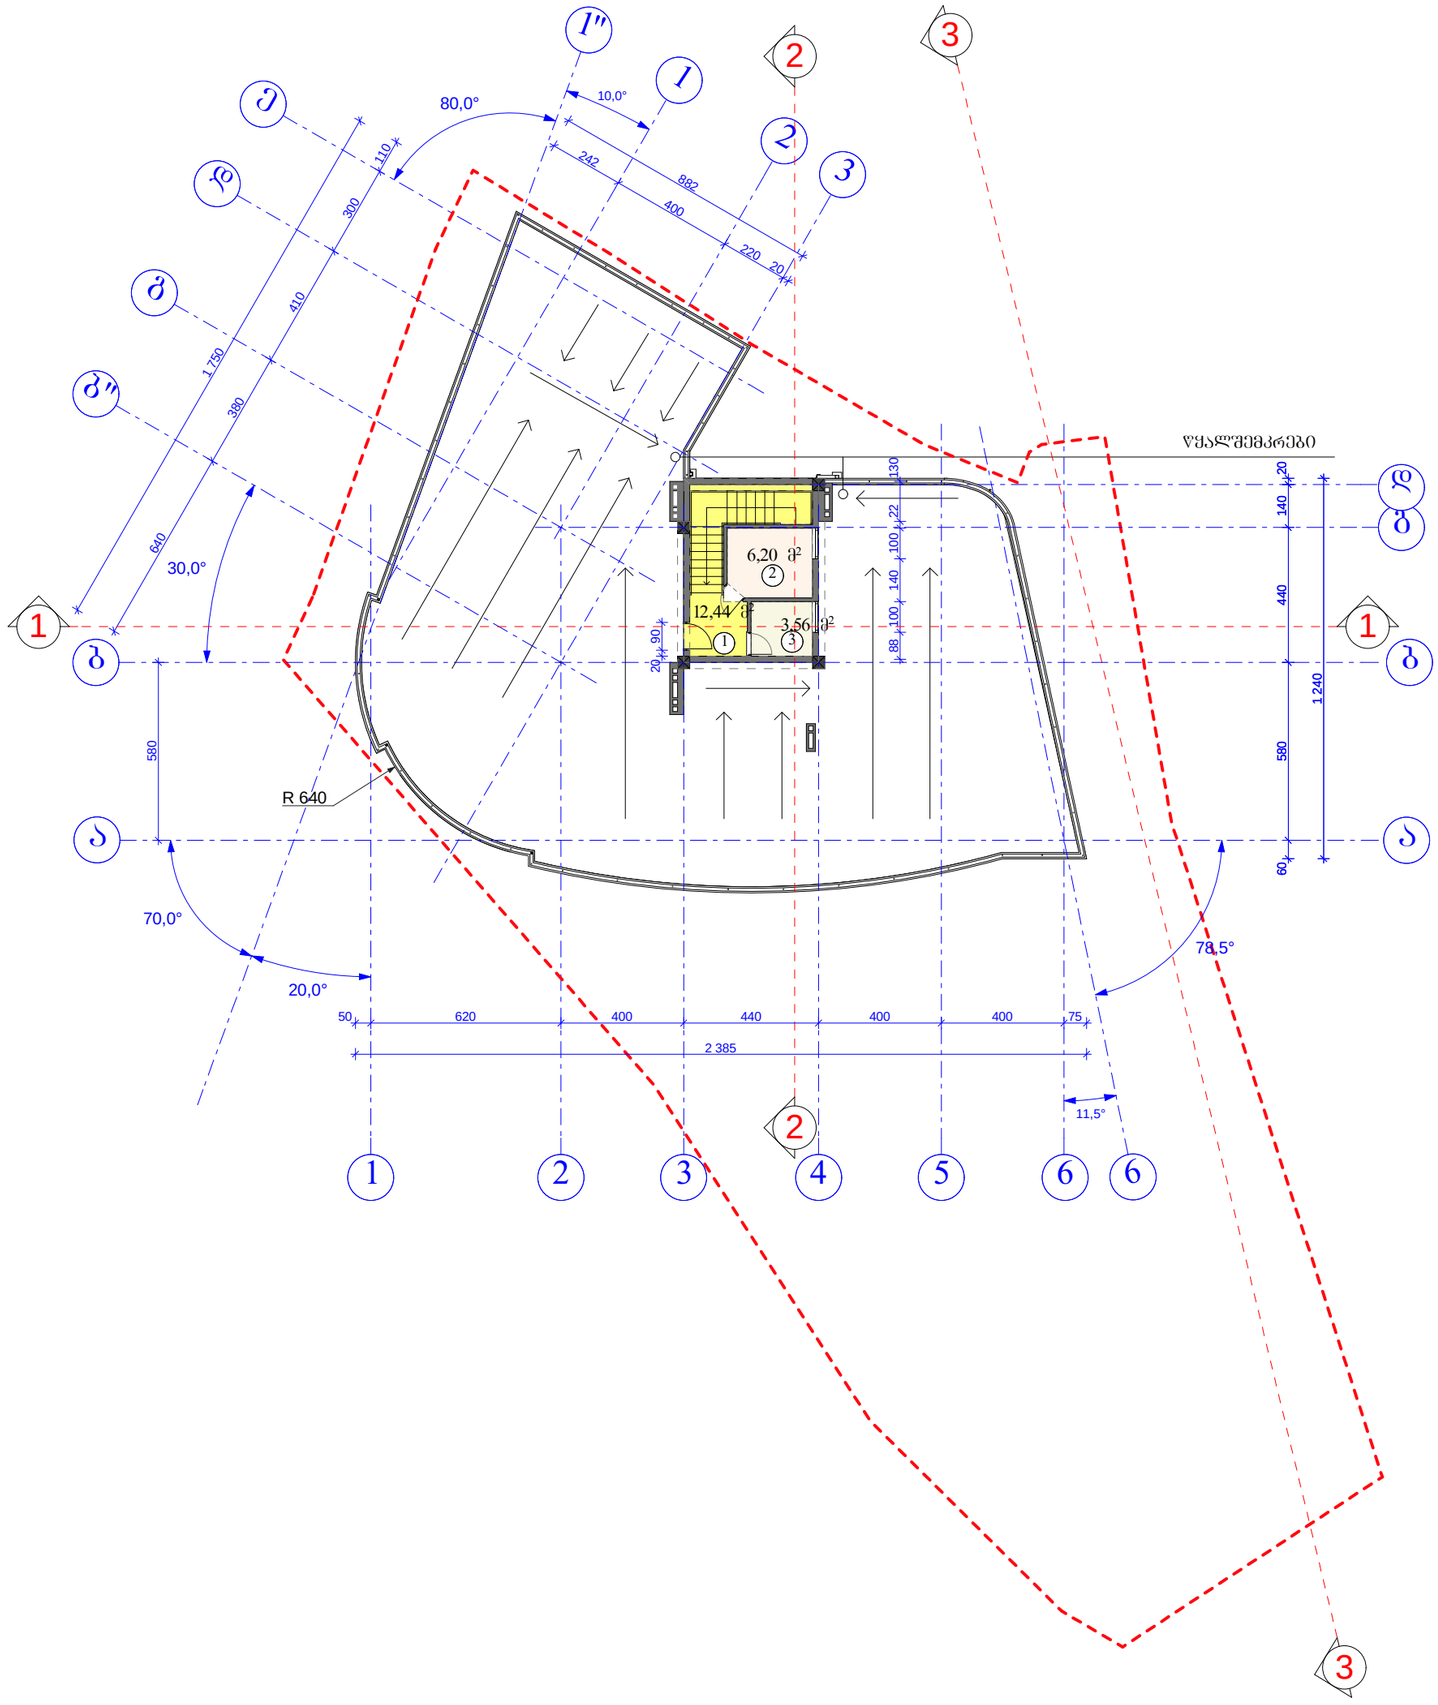

ექსპლიკაცია:

1. კიბის შეჯრედი
2. ლიფტის სამანქანო
3. დამხმარე სათავსო

ქ.თბილისი, ვაკე-საბურთალოს რაიონი, დელისის მე-3 ქ. №7 მრავალბინიანი საცხოვრებელი სახლი					
არქიტექტურული ნაწილი				ფურცელი	ა - 12
პრ. ავტორი		ა.მიქაძე	სახურავის გეგმა	თარიღი	2012 წ.
პრ. ავტორი		კ.მორჩილაძე		მასშტაბი	მ. 1:200