ჭრილი 1 - 1 მ.1:200

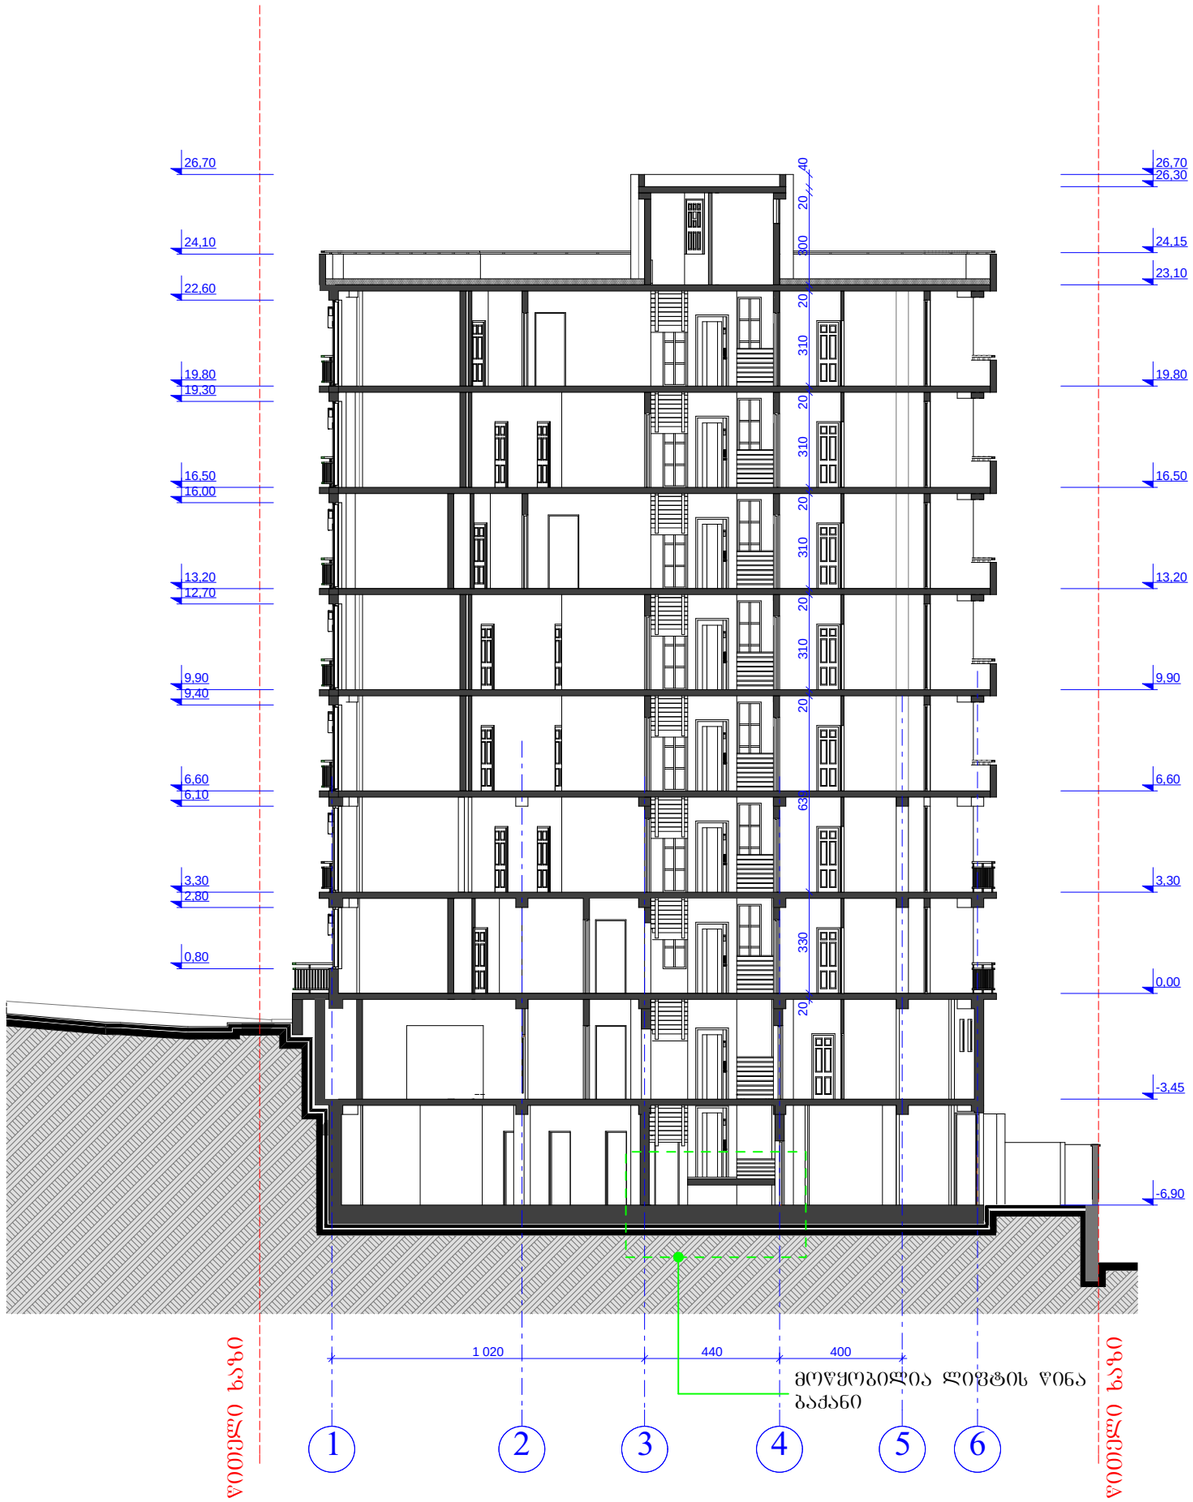

- კორექტირებული კვანძები

ქ.თბილსი, ვაკე-საბურთალოს რაიონი, დელისის მე-3 ქ. №7 მრავალბინიანი საცხოვრებელი სახლი					
არქიტექტურული ნაწილი				ფურცელი	ა - 13
პრ. ავტორი		ა.მიქუჭაძე	ჭრილი 1 - 1	თარიღი	2011 წ.
პრ. ავტორი		კ.მორჩილაძე		მასშტაბი	მ. 1:200

ჭრილი 2 - 2 მ.1:200

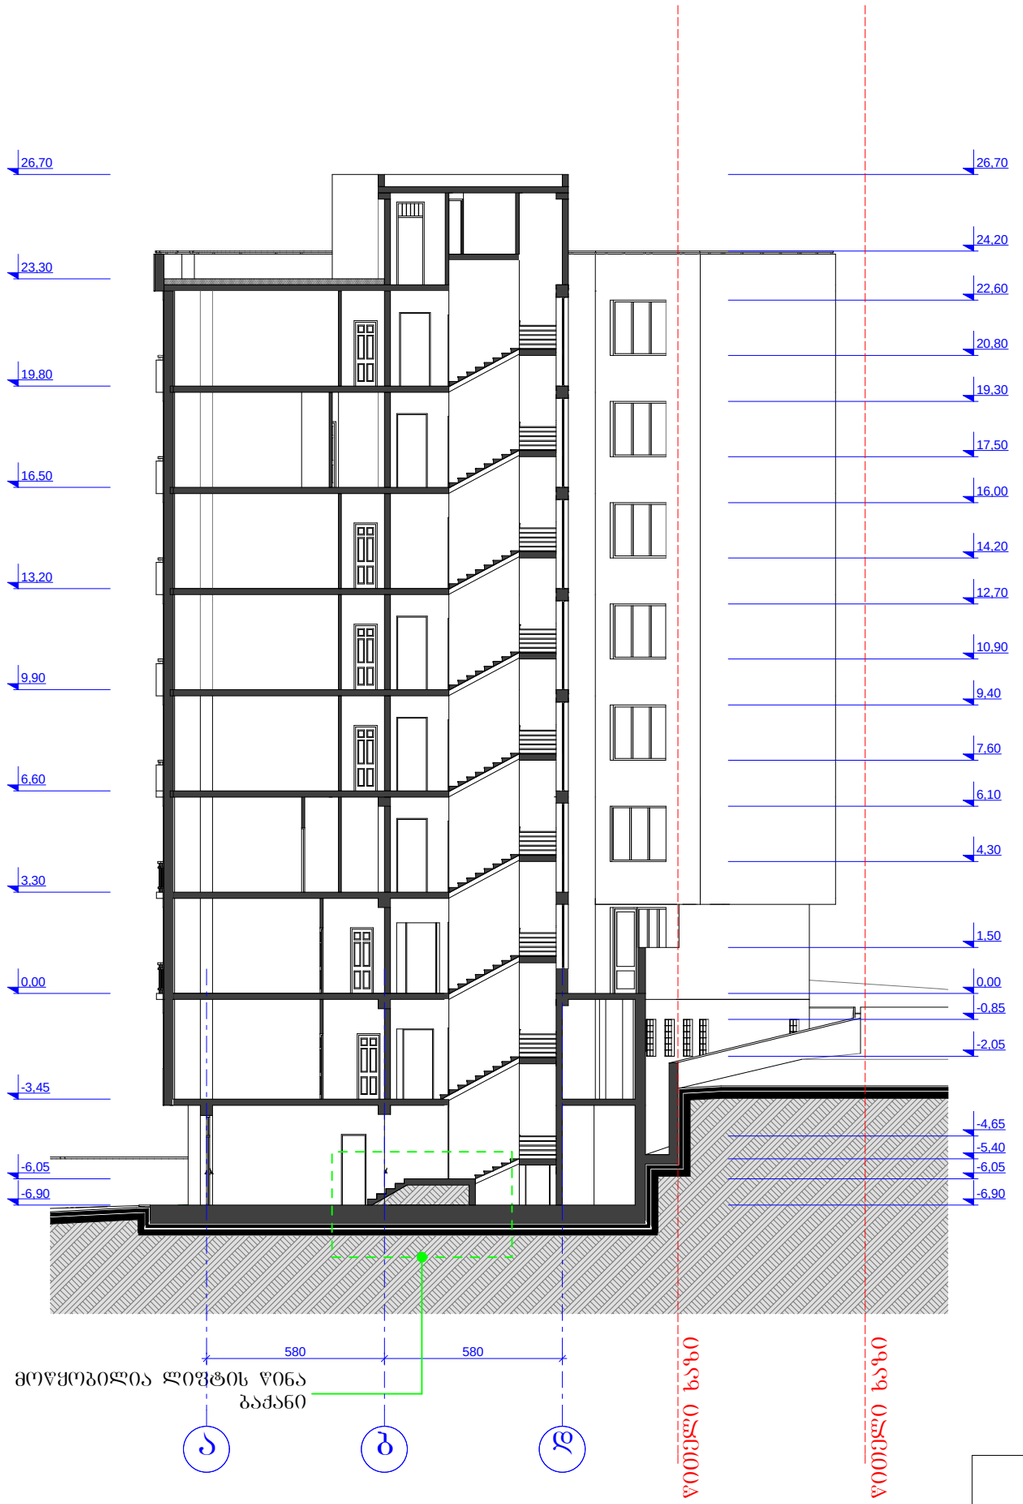

- კორექტირებული კვანძები

ქ.თბილისი, ვაკე-საბურთალოს რაიონი, დელისის მე-3 ქ. №7 მრავალბინიანი საცხოვრებელი სახლი					
არქიტექტურული ნაწილი				შურცელი	ა - 14
პრ. ავტორი		ა.მიქაშავაძე	ჭრილი 2 - 2	თარიღი	2011 წ.
პრ. ავტორი		კ.მორჩილაძე		მასშტაბი	მ. 1:200

ჭრილი 3 - 3 მ.1:200

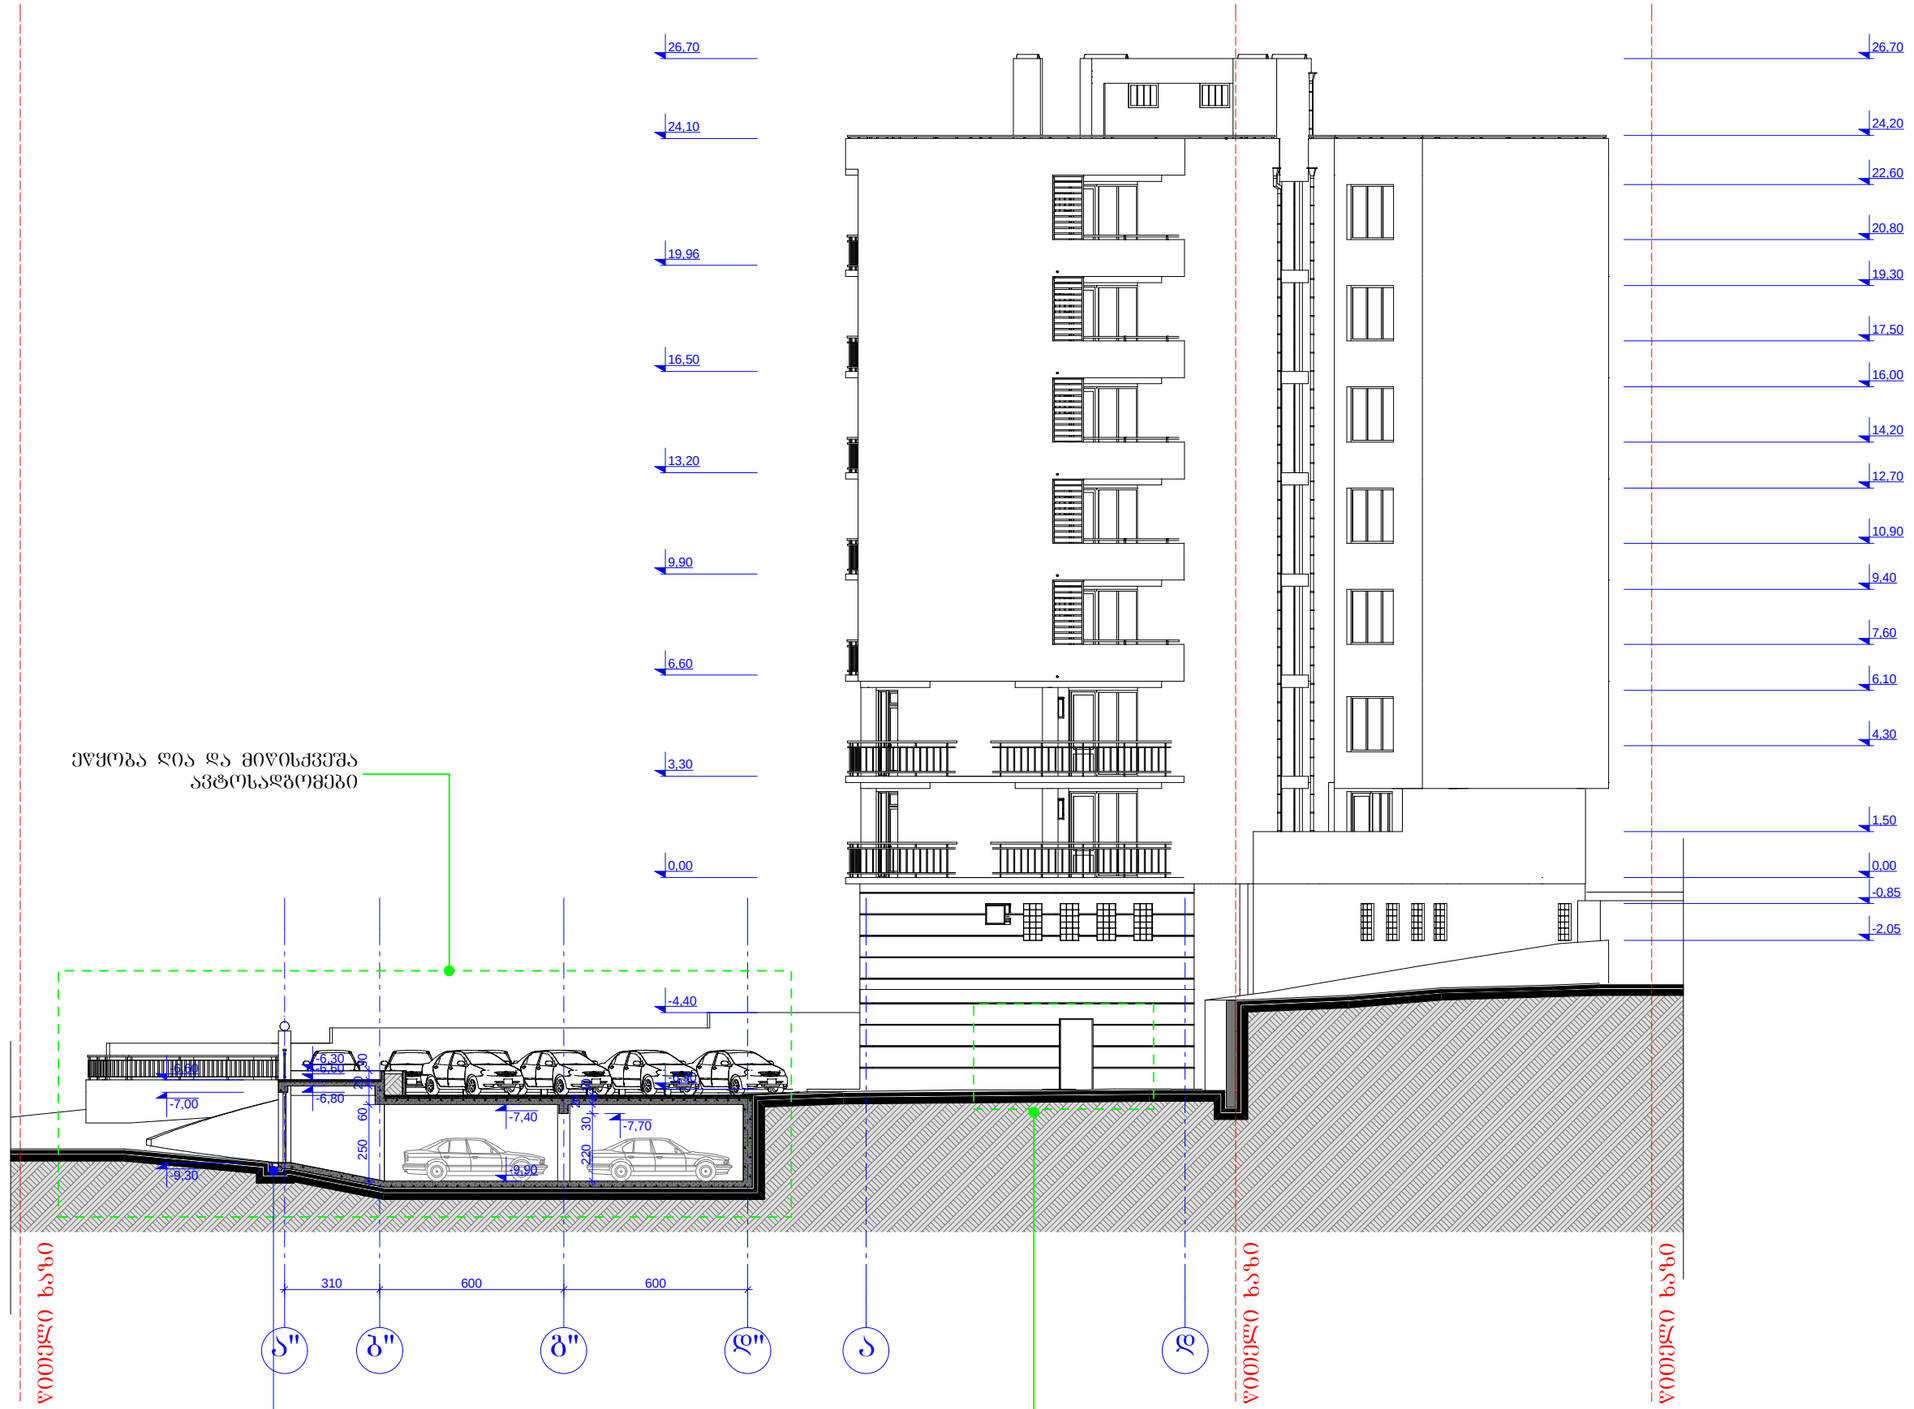

ქ.თბილისი, ვაკე-საბურთალოს რაიონი, დელისის მე-3 ქ. №7 მრავალბინიანი საცხოვრებელი სახლი					
არქიტექტურული ნაწილი				შურცელი	ა - 15
პრ. ავტორი		ა.მიქაშავაძე	ჭრილი 3 - 3	თარიღი	2011 წ.
პრ. ავტორი		კ.მორჩილაძე		მასშტაბი	მ. 1:200