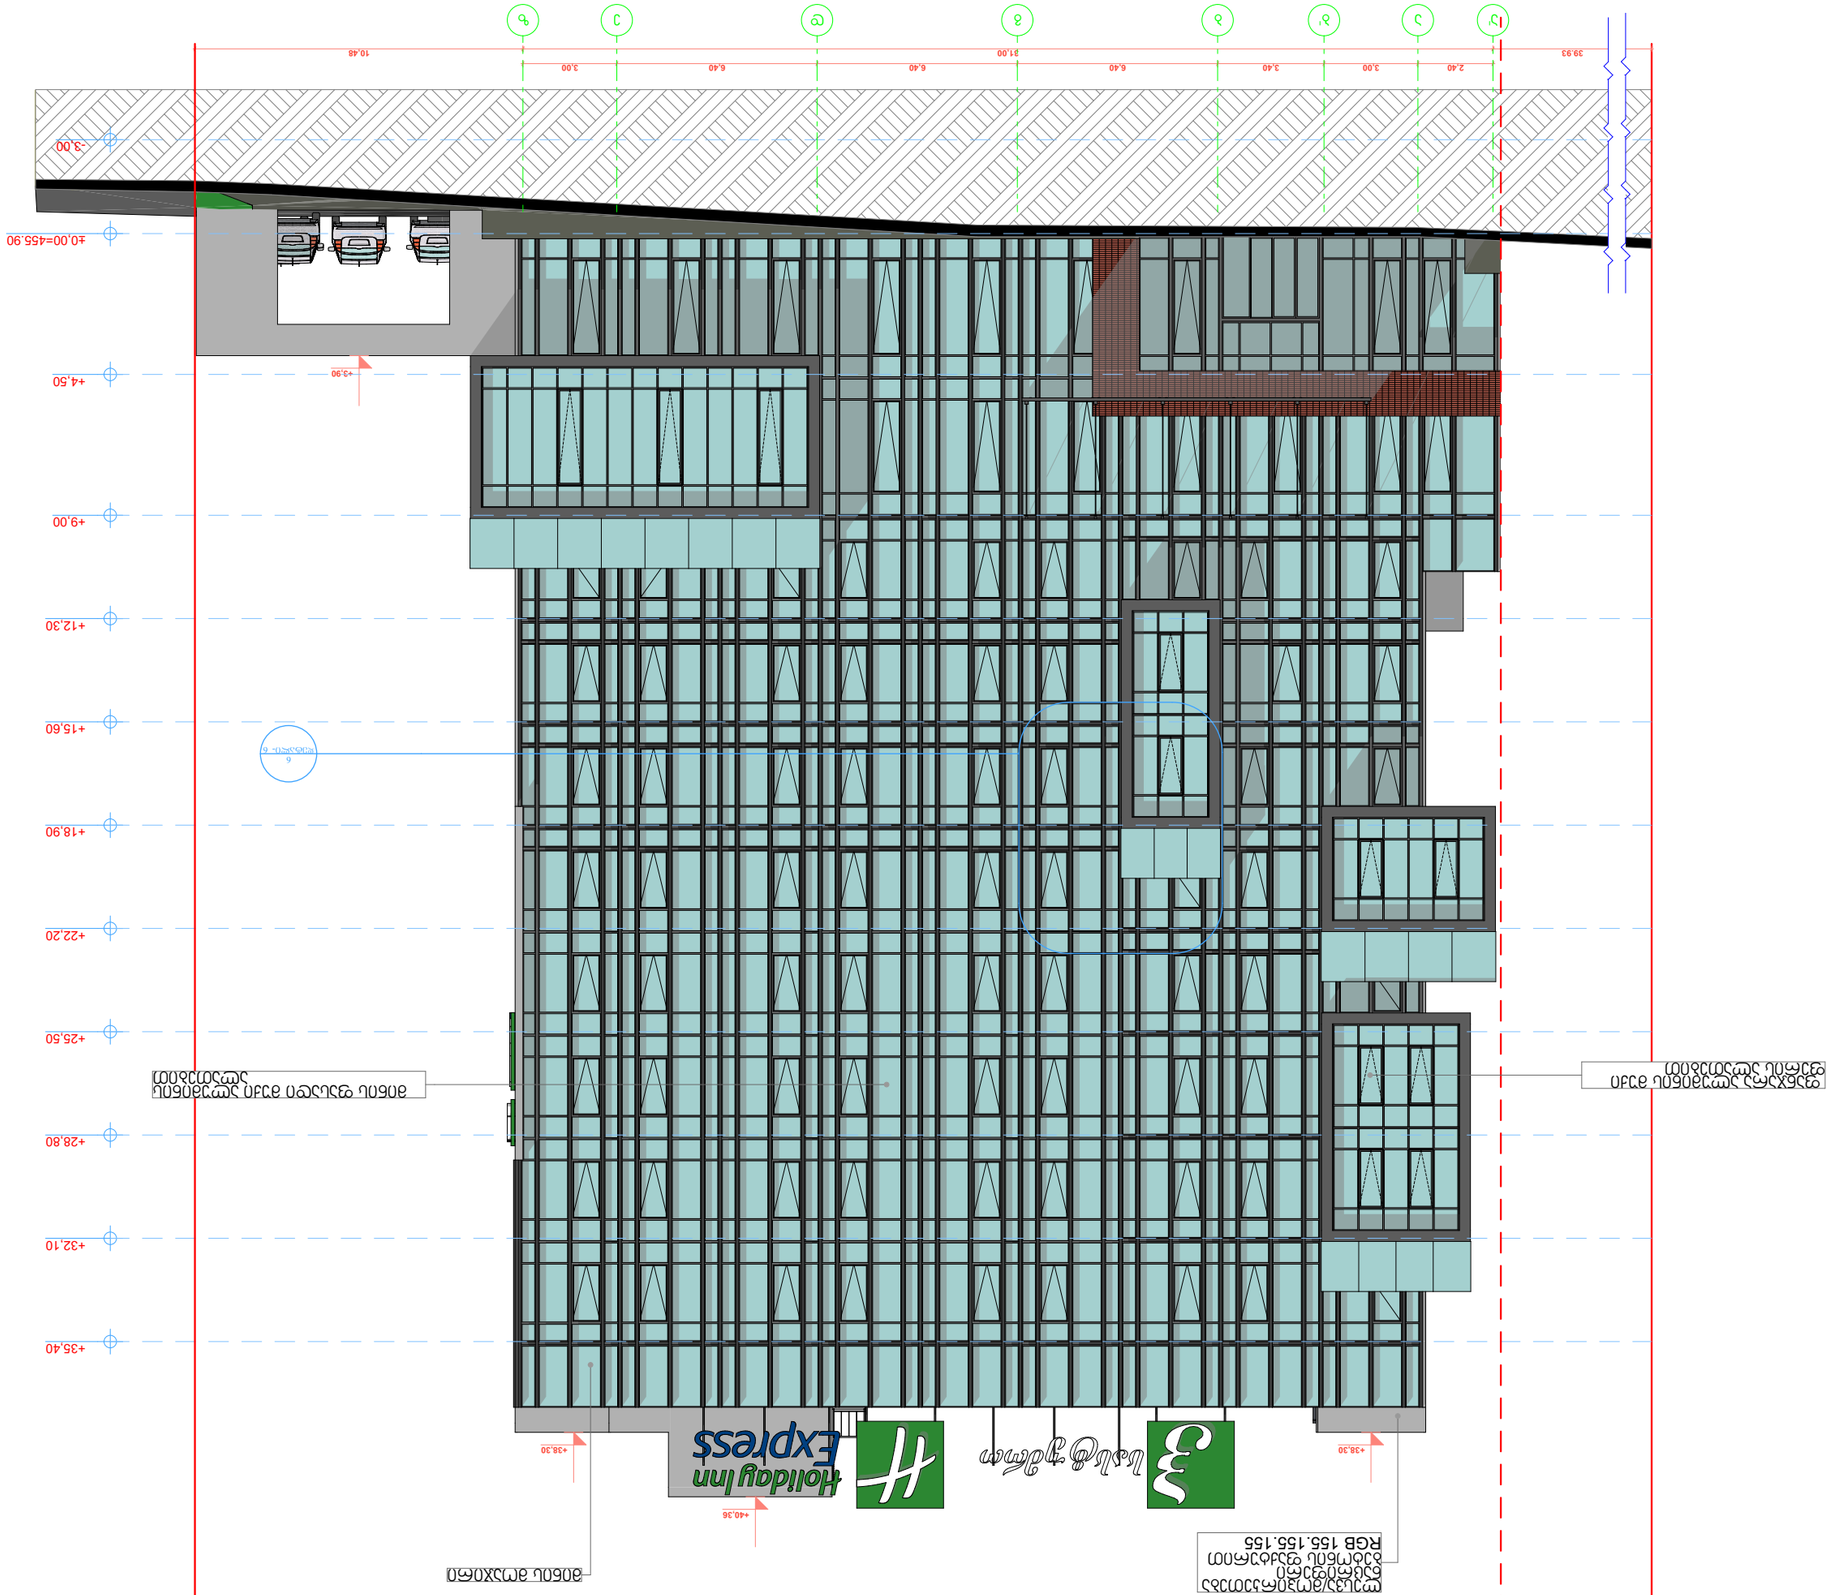

Company name	შპს "სტუდიო 9.3.ს."
Job Title	ელექტრონული ვერსია
Notes:	

დამკვეთი:	
პროექტის დასახელება:	
სამშენებლო ნებართვის ნომერი:	
პროექტის ავტორი:	
პროექტის ნაწილი:	
ნახაზის დასახელება:	
ნახაზის ნომერი:	
ნახაზის მასშტაბი:	
Notes:	

პროექტის ნომერი		
ნახაზის ნომერი		
Drawing title		
ელექტრონული ვერსია		

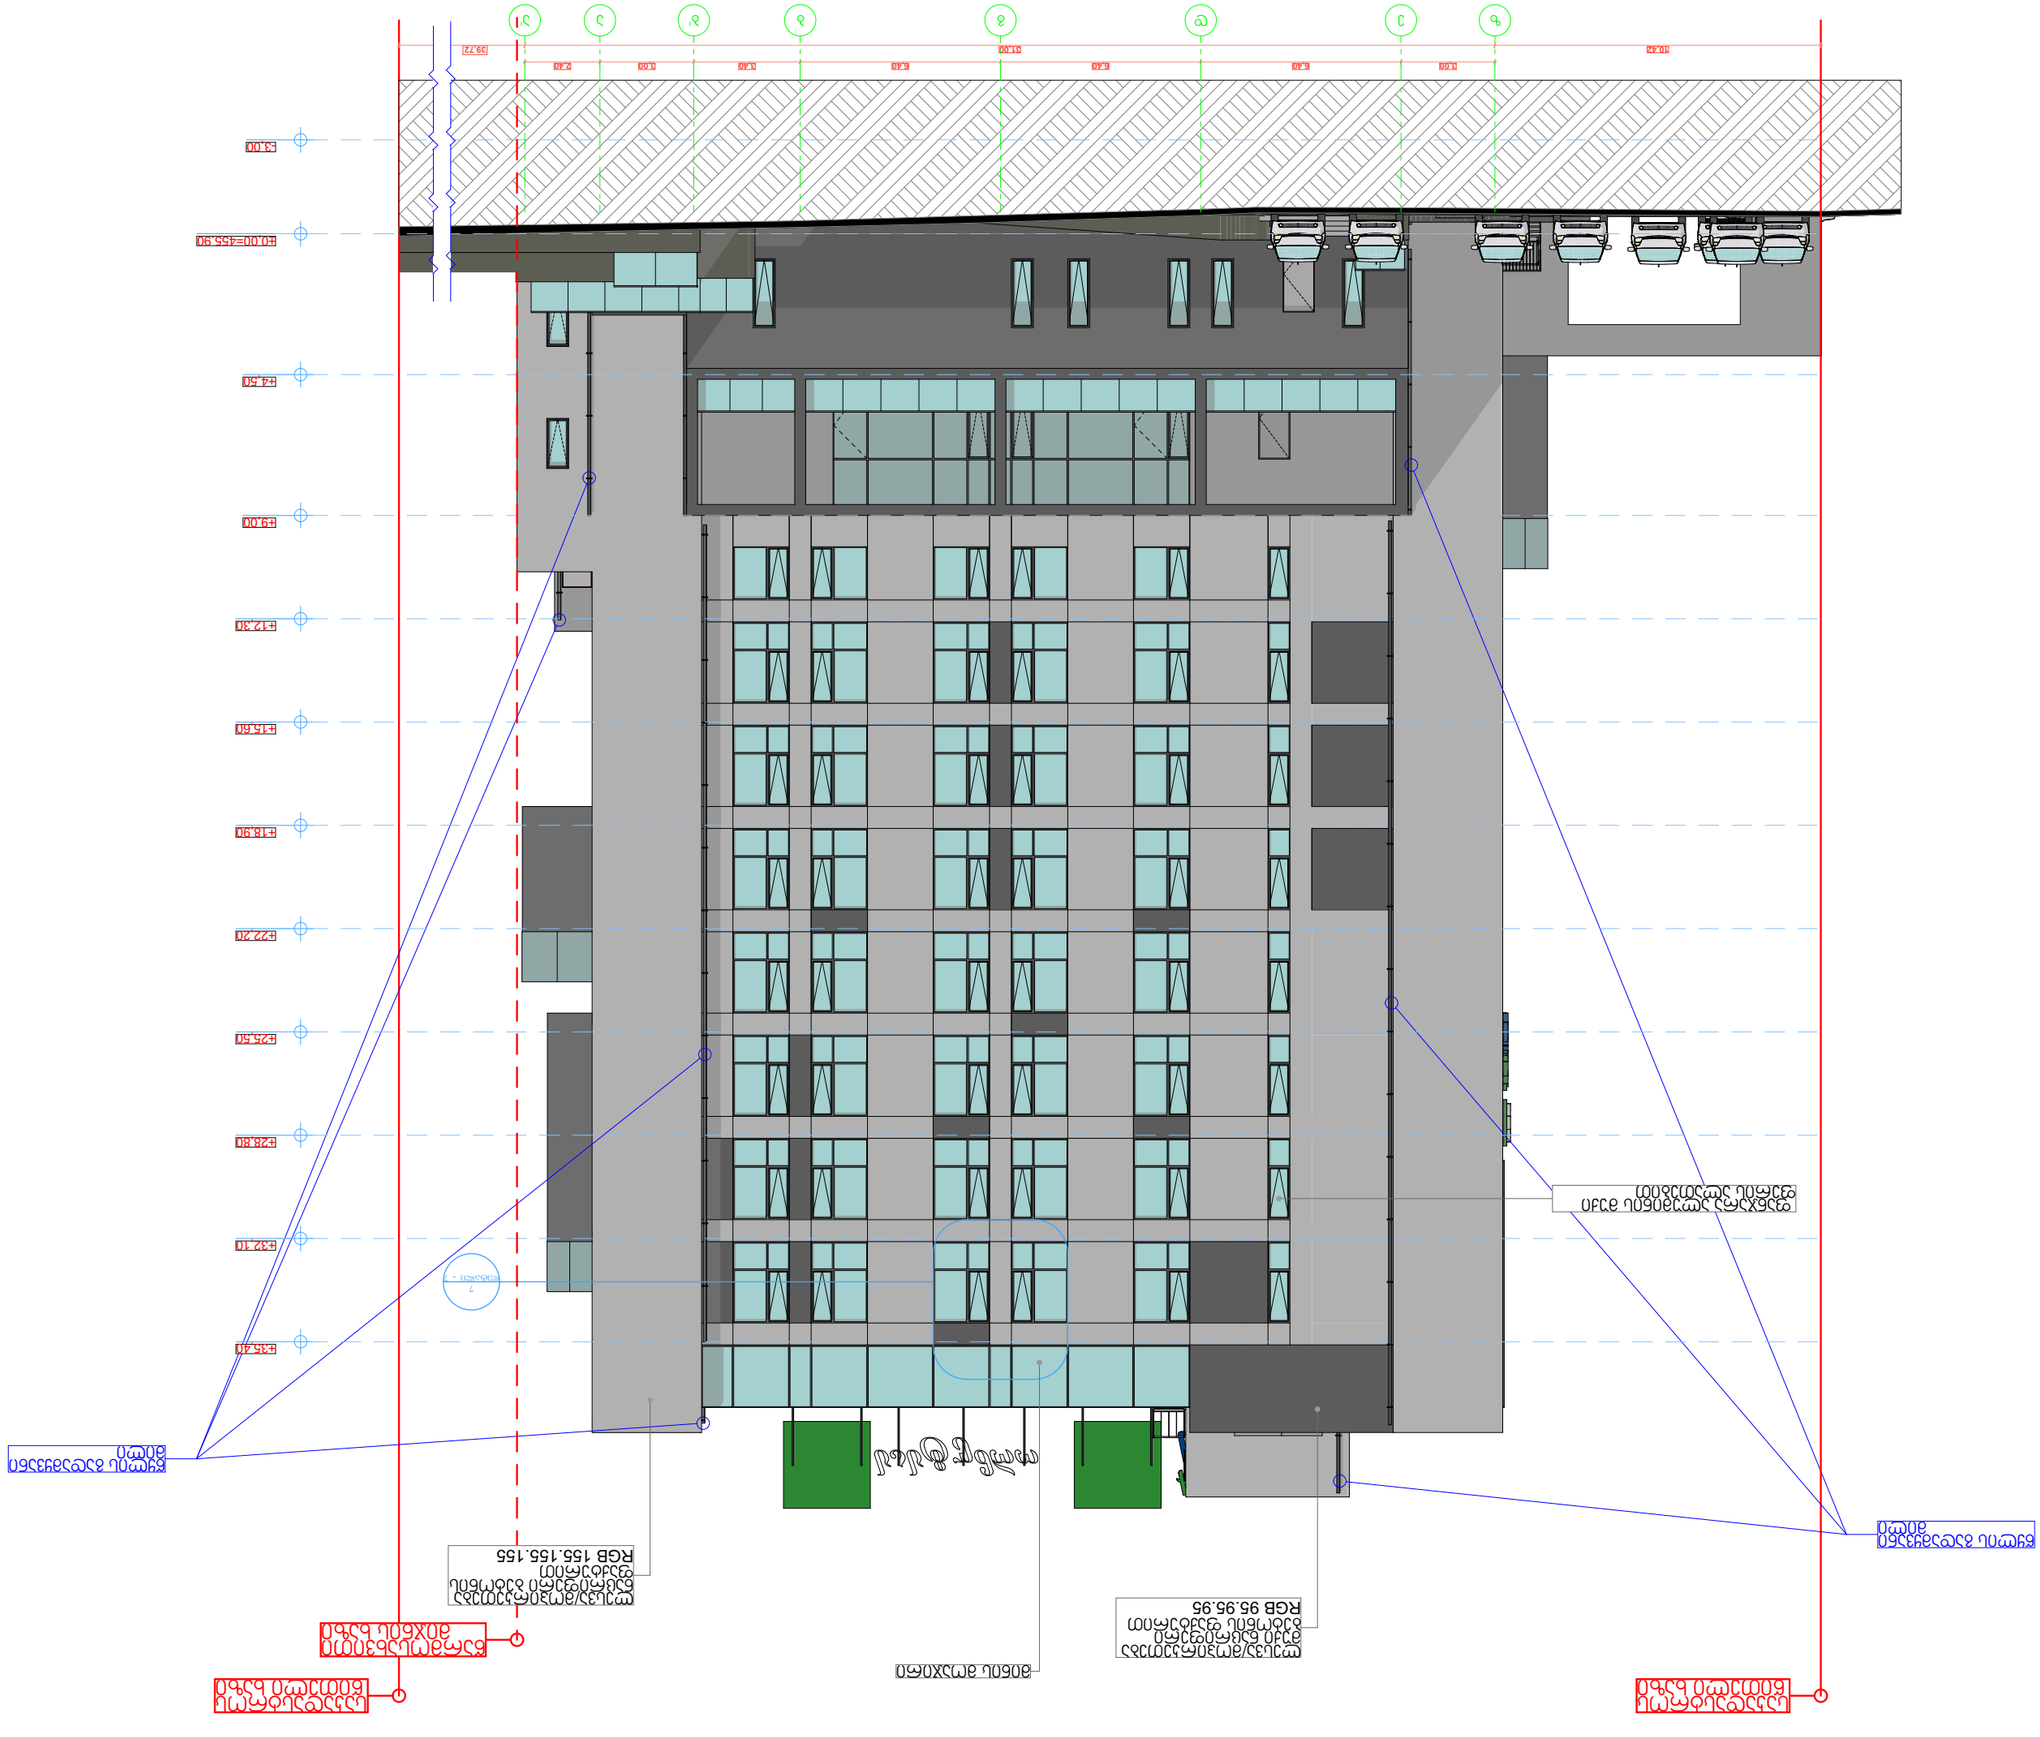

ნებადართულია	
ნებადართულია პირობით	
უარყოფილია	

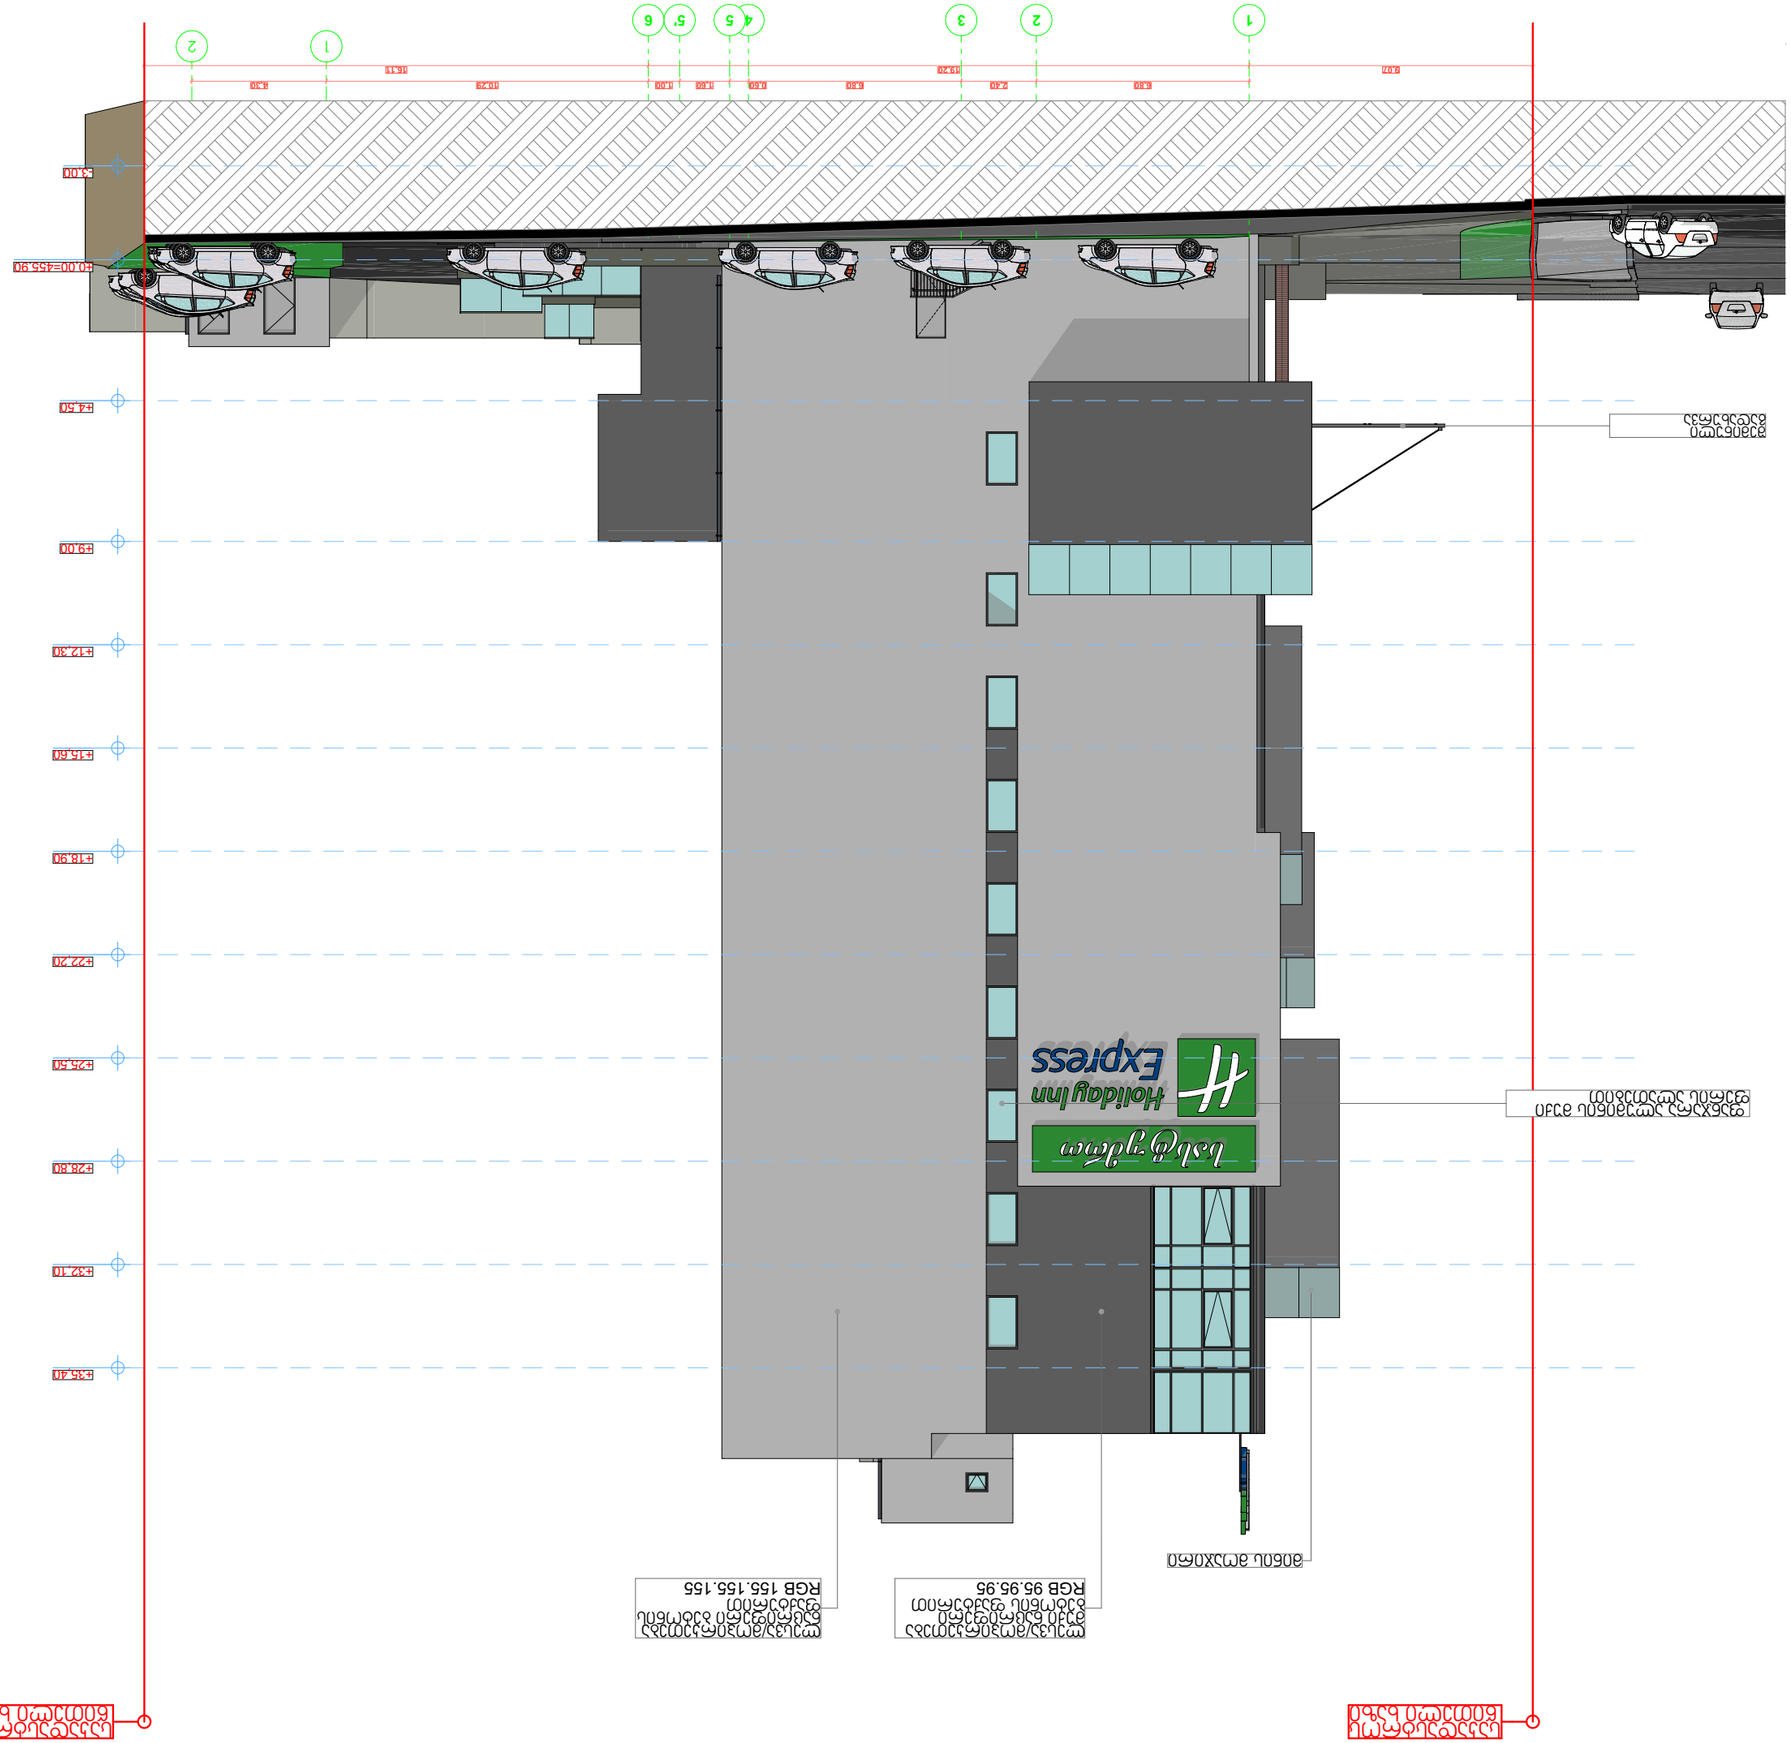

2019 წ	
ნახაზის №9	
შენიშვნა: Notes:	
1. სამშენებლო ნახაზები წარმოადგენს საავტორო უფლებით დაცულ ინტელექტუალურ საკუთრებას. ნახაზების გამოყენება, კოპირება, გავრცელება ან სხვა ნებისმიერი ფორმით გამოყენება დაუშვებელია ავტორის წერილობითი ნებართვის გარეშე.	
პროექტის დასახელება Project name	
პროექტის სტადია Drawing Status	თარიღი Date
პროექტირება Preformers	
არქიტექტორი Architect	ხელმოწერა
კონსტრუქციული Structural	
ელექტრომექანიკური Electrical	
სანტექნიკა Plumbing	
ავტომატური სისტემები Automatic Systems	
ობიექტის დასახელება Job Title	
ნახაზის დასახელება Drawing title	
1-6 ფასადი	
ნახაზის N#	ცვლილების N
1-200 მ. Drawing Scale.	A3

STUDIO9
Architectural Design
www.studio9.ge

შპს „სტუდია 9"	
Company name	
არქიტექტურული ფასადების ნახაზები	
Job Title	
ობიექტის მისამართი:	
Address	
ქ. თბილისი, ისანი-სამგორის რაიონი, კახეთის გზატკეცილი №9	
ნახაზის №:	
Notes:	
1. ნახაზზე ასახული ინფორმაცია წარმოადგენს ავტორის საკუთრებას. 2. ნახაზის გამოყენება ავტორის წერილობითი ნებართვის გარეშე აკრძალულია. 3. ნახაზის ნებისმიერი ცვლილება ან გადაკეთება ავტორთან შეთანხმებით უნდა განხორციელდეს.	



STUDIO9 Architectural Design
www.studio9.ge

საპროექტო ორგანიზაცია

Company name

შ.პ.ს. "სტუდია 9"

პროექტის დასახელება
Job Title

სასტუმროს კომპლექსი

მისამართი:
Address


შენიშვნა:
Notes:

1. ნახაზზე ზომები მოცემულია მეტრებში.
2. ექსპლოატაციაში მიღებამდე პროექტში შესაძლებელია განხორციელდეს ცვლილებები.
3. ნახაზის ყველა ცვლილება მშენებლობის პროცესში შეთანხმებული უნდა იყოს პროექტის ავტორთან.

არქიტექტურული ნაწილი

პროექტის სტატუსი Drawing Status	შეს. თარიღი Date
სტადია პროექტი	

შემსრულებლები
performers

თანამდებობა	სახელი.გვარი	ხელმოწერა
დირექტორი	ზ. წიკლაური	
პრ. ავტორი	მ. ჩხაიძე	
არქიტექტორი	გ. მქევაშვილი გ. გენაძე	
ვიზუალისტი	ს. კვარაცხელია	

ნახაზის დასახელება
Drawing title

ფასადი 6-1

ფურცელი №	სულ.	ფურცლის ზომა
		A3
მასშტაბი. Drawing Scale.	1-200 მ.	

2019 წ

დეტალი - 6
მასშტაბი 1:50 მ.

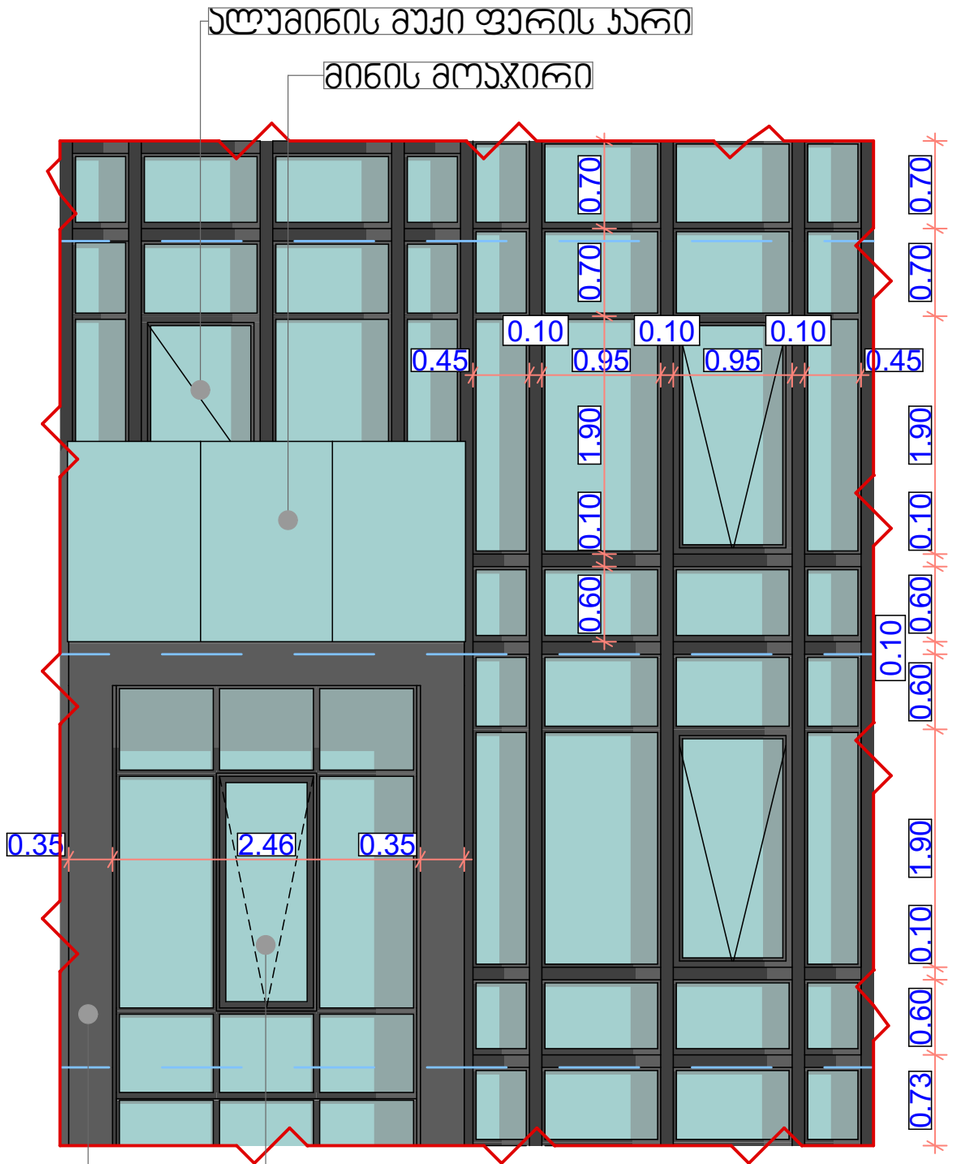

დეტალი - 7
მასშტაბი 1:50 მ.

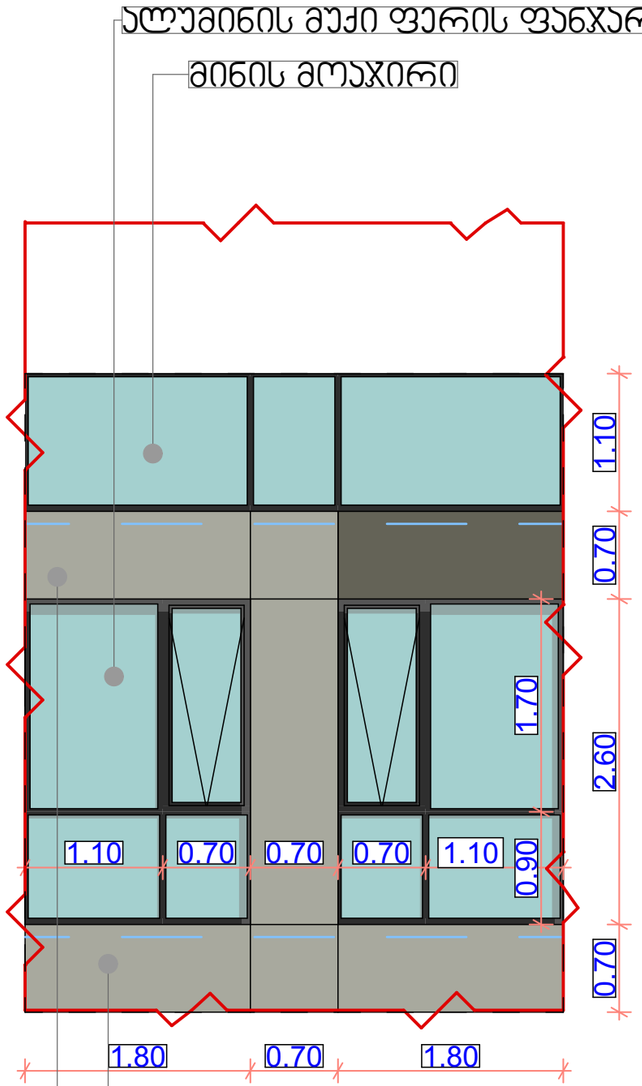

STUDIO9
Architectural Design
www.studio9.ge

საპროექტო ორგანიზაცია
Company name
შ.პ.ს. "სტუდია 9"

პროექტის დასახელება
Job Title
სასტუმროს კომპლექსი

მისამართი:
Address
ქ. თბილისი, ოთარ ჭილაძის ქუჩა №9

შენიშვნა:
Notes:
1. ნახაზზე ზომები მოცემულია მეტრებში.
2. ექსპლოატაციაში მიღებამდე პროექტში შესაძლებელია განხორციელდეს ცვლილებები.
3. ნახაზის ყველა ცვლილება მომენტალობის პროცესში შეთანხმებული უნდა იყოს პროექტის ავტორთან.

არქიტექტურული ნაწილი

პროექტის სტატუსი Drawing Status	შეს. თარიღი Date
სტადია პროექტი	

შემსრულებლები
performers

თანამდებობა	სახელი.გვარი	ხელმოწერა
დირექტორი	ზ. წიკლაური	
პრ. ავტორი	მ. ჩხაიძე	
არქიტექტორი	გ. მაქვაშვილი გ. გუნაქე	
ვიზუალისტი	ს. ჯვარცხელია	

ნახაზის დასახელება
Drawing title
ფასადის დეტალები

ფურცელი №	სულ.	ფურცლის ზომა
		A3

მასშტაბი.
Drawing Scale.

2019 წ