გენგეგმა 1:500

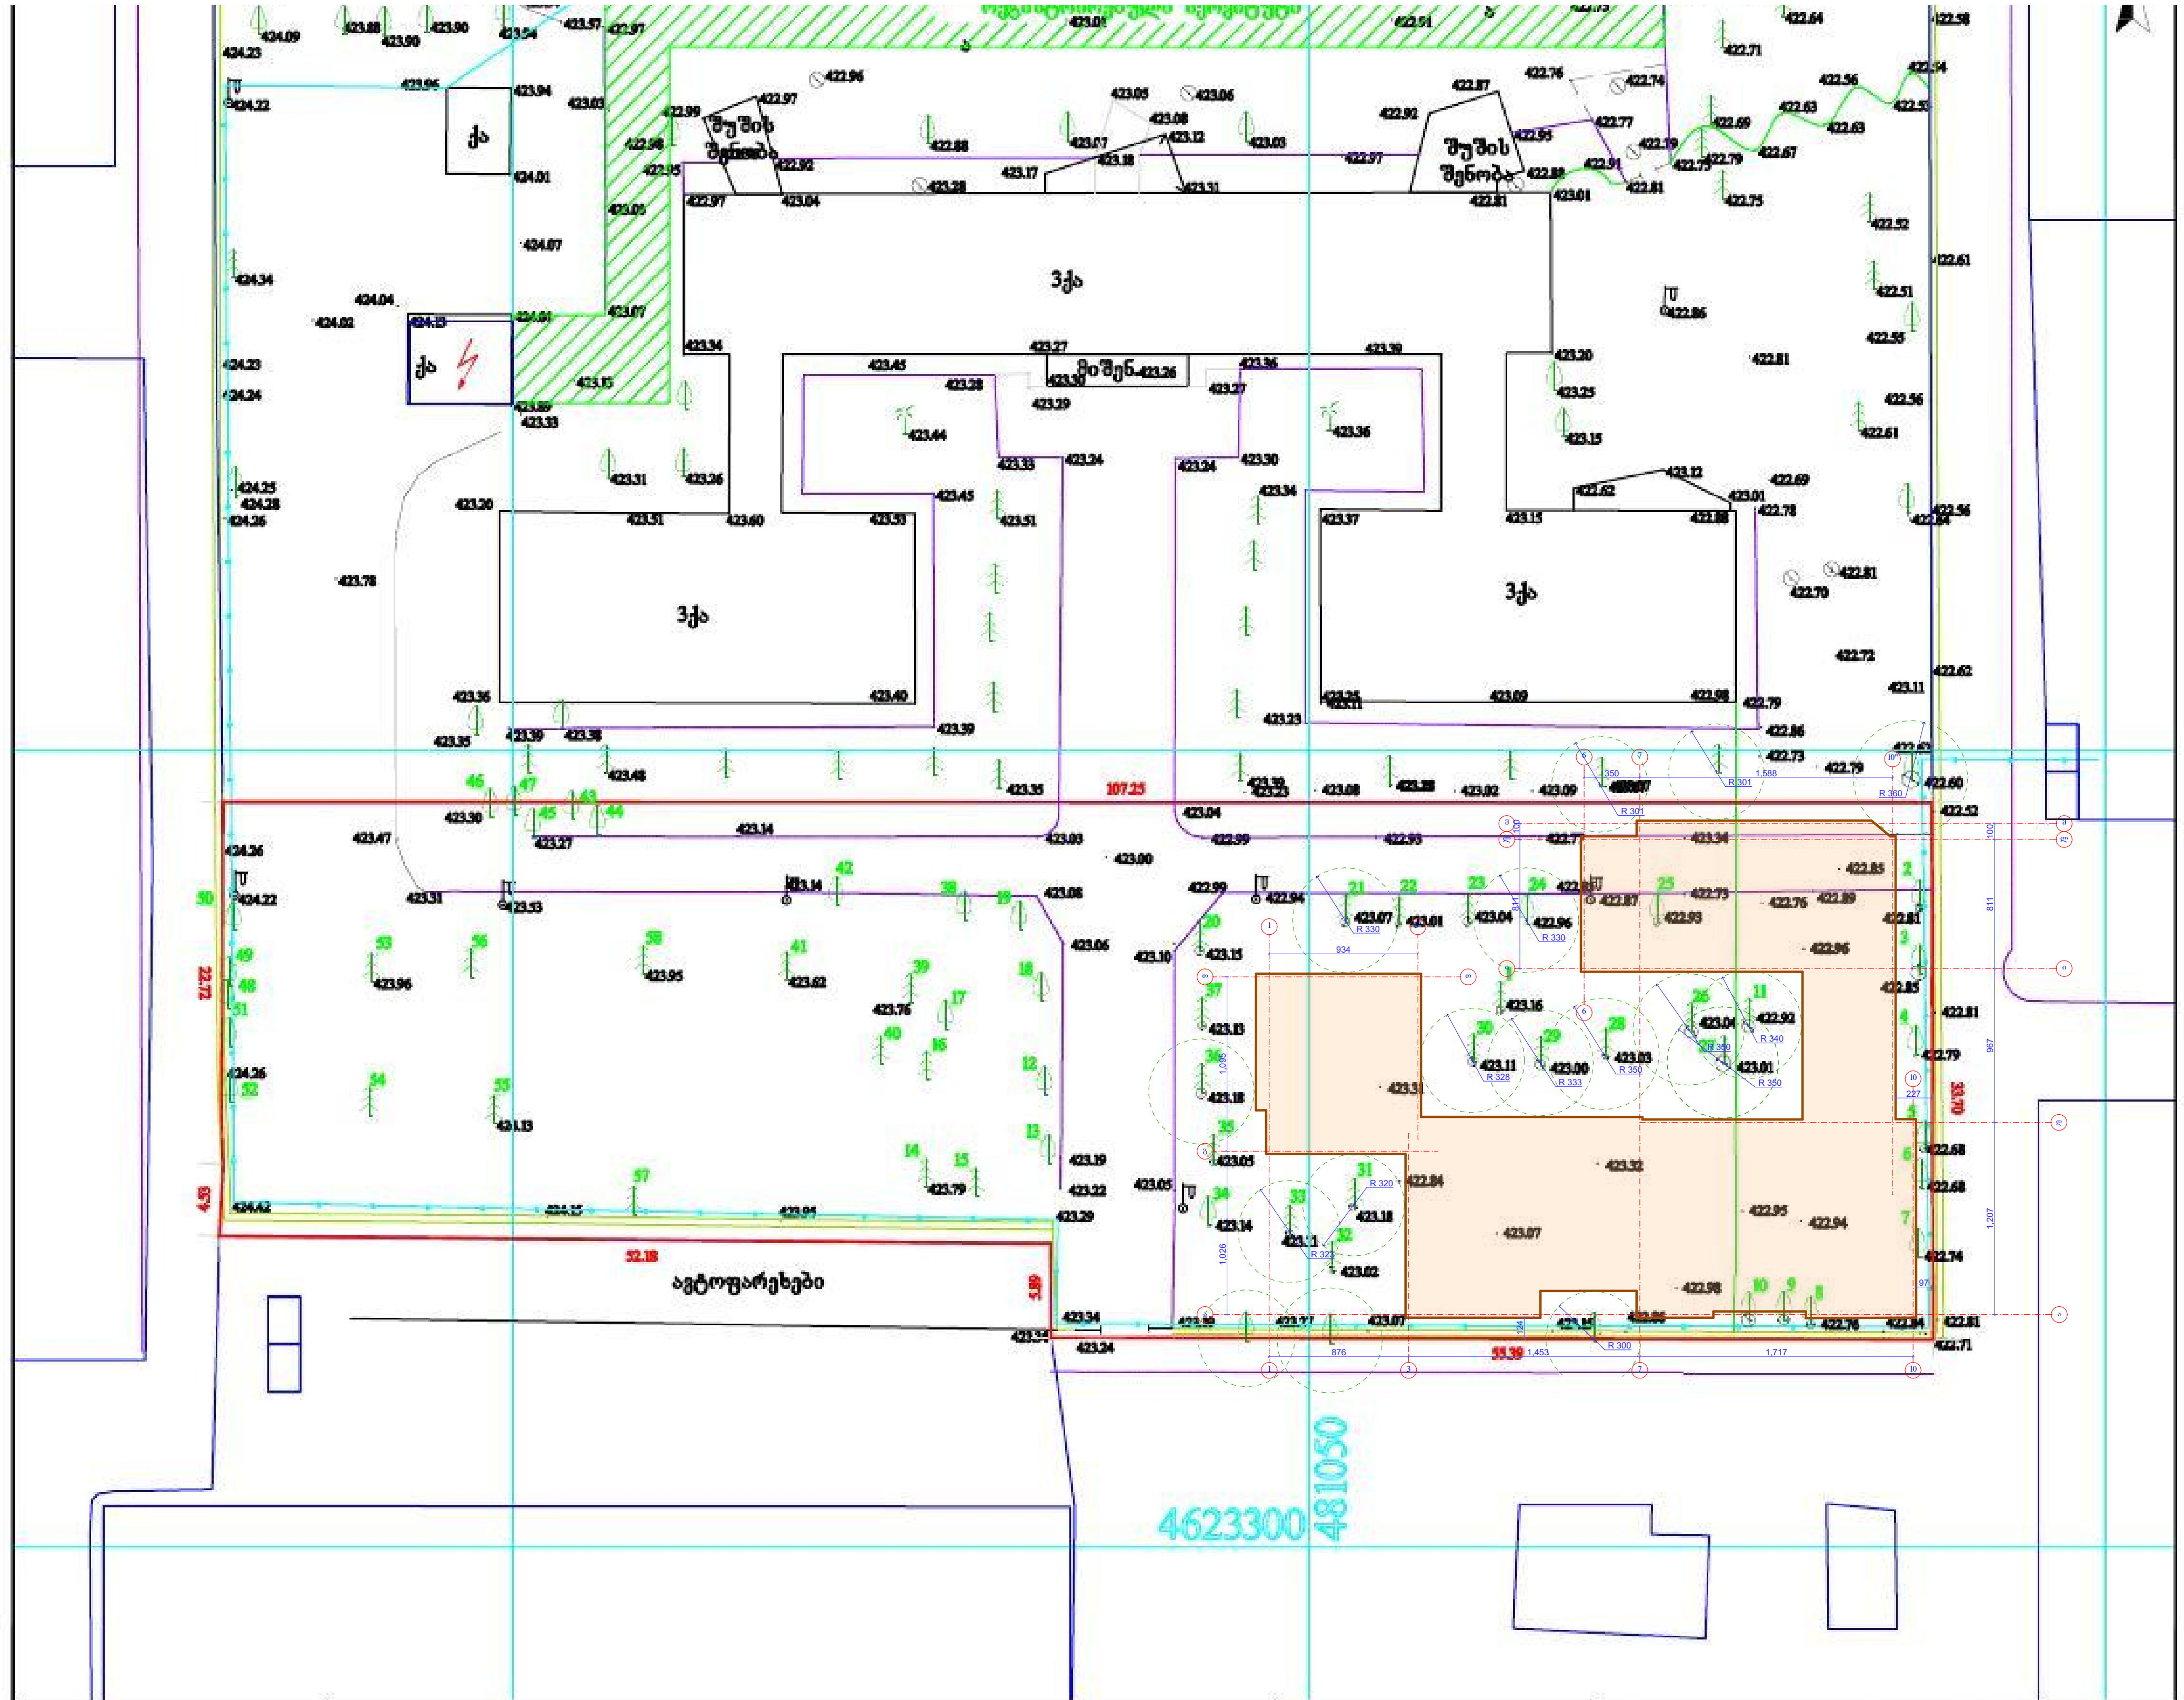

პირობითი აღნიშვნები	შენიშვნა: მიწის სამუშაოები შეათანხმეთ შესაბამის კომუნიკაციის წარმომადგენლებთან			პროექცია UTM 38N საკოორდინატო სისტემა WGS 84
მიწისქვეშა კომუნიკაციები	ნაკვეთის საზღვარი	ბუჩქი	ცოცხალი ღობე	ღობე
	შენობა	გაზონი	ხეების რიგი	ბორდიური
კანალიზაცია	არკა	სამეთვალყურეო ჭები	ტრანსფორმატორი	ბეტონი
დენის კაბელი	ფარდული	ძეგლი	რადიო ან ტელე ანძა	[illegible]
გაზის მილი	კიბე	შადრევანი	ლამპიონები	[illegible]
წყლის მილი	ფოთლოვანი ხე	ონკანი	ელექტრო ბოძი	ბილიკი
კავშირგაბმულობა	წიწვოვანი ხე	წყარო ან ჭა	რკინიგზა	გზის კონტური
	ხეხილის ხე	ბენზინგასამართი სადგური	იზოჰიფსი	ფერდი
	პალმა	მაღალი ძაბვის გადამცემი	მთავარი იზოჰიფსი	წყლის კონტური

შპს „სითი პოინტ“ "City Point" Ltd
თბილისი, აწყურის ქუჩა №30
ტელ: +995 598-18-04-18 +995 514-44-11-41
Citypoints.mail@gmail.com

დირექტორი	[signature]	დ. ხიტაიშვილი
ინჟ. [illegible]	[signature]	ზ. წიკლაური
აზომა	[signature]	ზ. წიკლაური
მისამართი	ქალაქი თბილისი, ევგენი მიქელაძის ქ. №3ა ს/კ.01.13.03.027.006	
	მაშტაბი 1:500	08.09.2019

ფორმატი	დაკვეთა №	პროექტი №	ფაილის სახელი
A3	12-2019	12-2019	

პირობითი აღნიშვნები

საკადასტრო საზღვარი
წყლის გადასვლის მიმართულება

შენიშვნები

1.ნახაზზე ყველა ცვლილება მშენებლობისას შეთანხმებული უნდა იყოს პროექტის ავტორთან
2.ფურცლის კორექტირებით ავტომატურად უქმდება წინა ვარიანტი

სიტუაციური სქემა

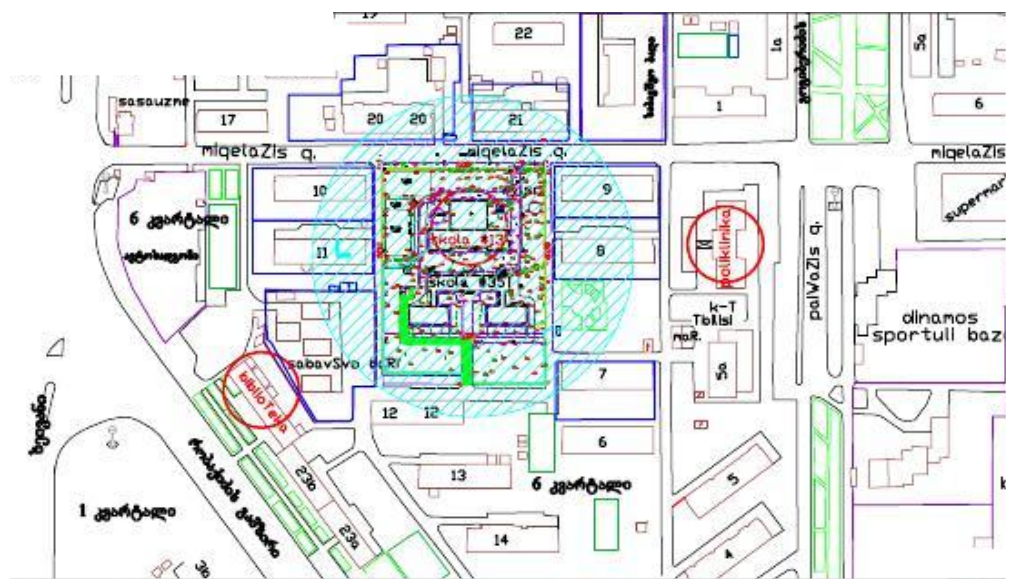

პროექტი: საბავშვო ბაღი დიღომში.

0. Story (9) 1:1000

მისამართი: თბილისი. ე. მიქელაძის ქ. №3ა

თანამდებობა	გვარი	ხელმოწერა
დირექტორი	მ. ბარათაშვილი	[signature]
მთ.არქიტექტორი	გ. მიქიაშვილი	[signature]
ავტორი	გ. ნადირაძე	[signature]
	გ. მიქიაშვილი	[signature]
კონსტრუქტორი		
დაამუშავა	გ. ნადირაძე	[signature]

საპროექტო ორგანიზაცია
შპს „არქჰაბი“
ს/კ 415595831
მის: ქ. თბილისი
მობ: 555122854

დამკვეთი:
თილისის მჭვანე სკოლა

არქიტექტურული ნაწილი

მასშტაბი	1:200	თარიღი	22.10.2019
ბლოკი			
ნახაზი	გენგეგმა		

	რეკონსტრუქცია		
	№	კორექტ.	თარიღი
	1		
	2		
სტადია	ინდექსი		ფურცელი
საპროექტო ნახაზები			

გენგეგმა ორთოფოტოზე 1:500



ფორმატი	დაკვეთა №	პროექტი №	შაილის სახელი
A3	12-2019	12-2019	

პირობითი აღნიშვნები

საკადასტრო საზღვარი

წყლის გადასვლის მიმართულება

შენიშვნები

1.ნახაზზე ყველა ცვლილება მშენებლობისას შეთანხმებული უნდა იყოს პროექტის ავტორთან
2.ფურცლის კორექტირებით ავტომატურად უქმდება წინა ვარიანტი

სიტუაციური სქემა

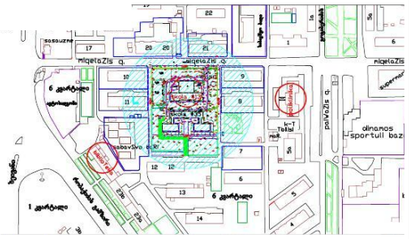

პროექტი: საბავშვო ბაღი დიღომში.

მისამართი: თბილისი. ე. მიქელაძის ქ. №3ა

თანამდებობა	გვარი	ხელმოწერა
დირექტორი	მ. ბარათაშვილი	
მთ.არქიტექტორი	გ. მიქიაშვილი	
ავტორი	გ. ნადირაძე	
	გ. მიქიაშვილი	
კონსტრუქტორი		
დაამუშავა	გ. ნადირაძე	

საპროექტო ორგანიზაცია

შპს „არქბაბი“
ს/კ 415595831
მის: ქ. თბილისი

მობ: 555122854

დამკვეთი:
თბილისის მე3ანე სკოლა

არქიტექტურული ნაწილი

მასშტაბი	1:200	თარიღი	22.10.2019

ბლოკი

ნახაზი: გენგეგმა ორთოფოტოზე

რეკონსტრუქცია

№	კორექტ.	თარიღი
1		
2		

სტადია	ობიექტი	ფურცელი
საპროექტო ნახაზები		

I სართულის გეგმა მ. 1:200

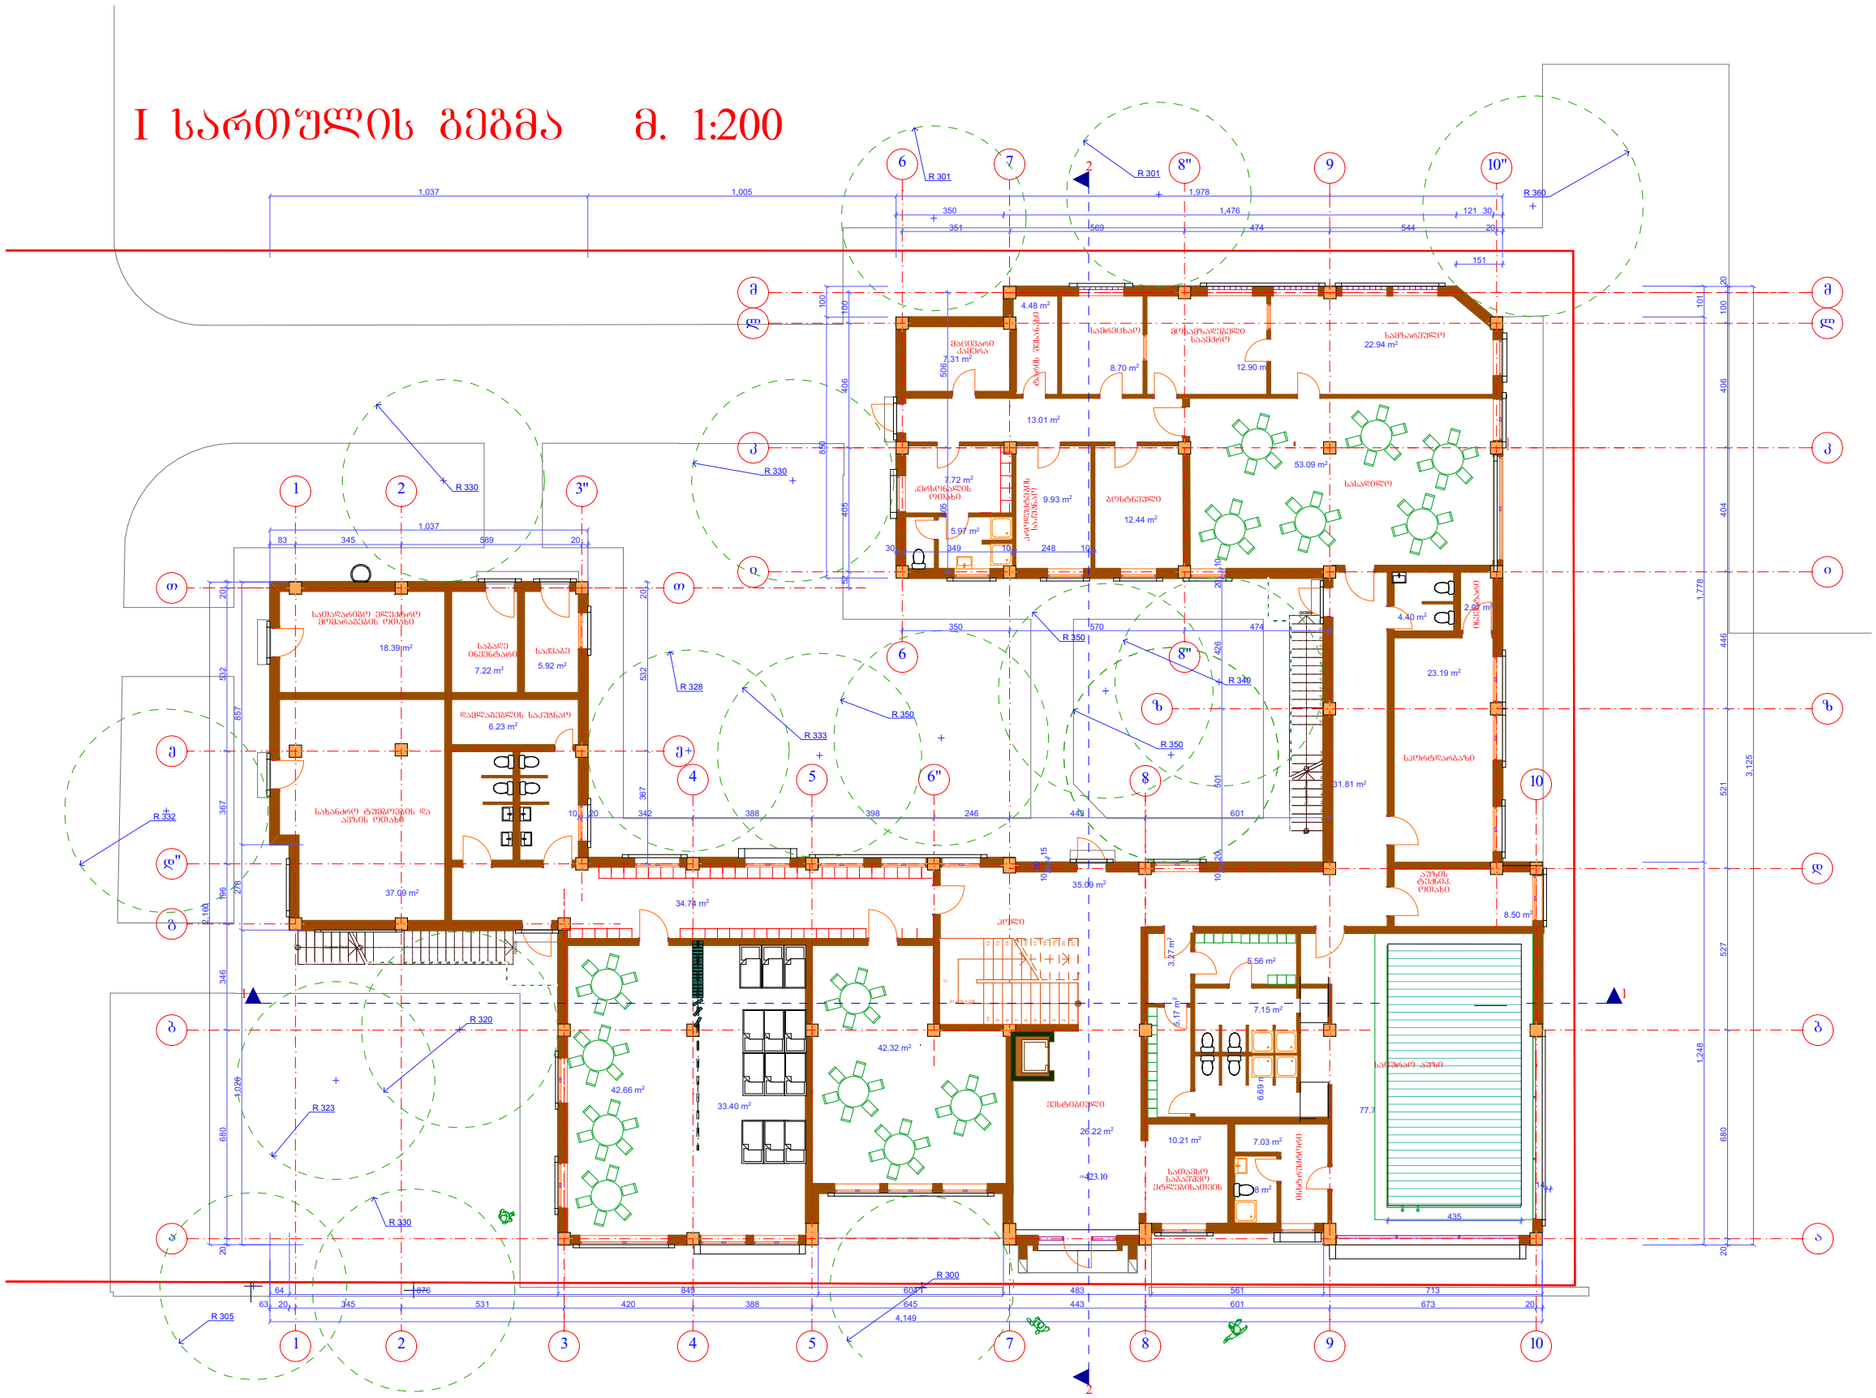

ფორმატი	დაკვეთა №	პროექტი №	შაილის სახელი
A3	12-2019	12-2019	

პირობითი აღნიშვნები

საკადასტრო საზღვარი

წყლის გადასვლის მიმართულება

შენიშვნები

1.ნახაზზე ყველა ცვლილება მშენებლობისას შეთანხმებული უნდა იყოს პროექტის ავტორთან
2.ფურცლის კორექტირებით ავტომატურად უქმდება წინა ვარიანტი

სიტუაციური სქემა

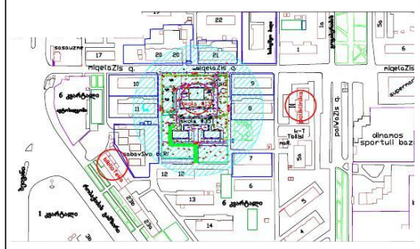

პროექტი: საბავშვო ბაღი დიღომში.

მისამართი: თბილისი. ე. მიქელაძის ქ. №3ა

თანამდებობა	გვარი	ხელმოწერა
დირექტორი	მ. ბარამაშვილი	
მთ.არქიტექტორი	გ. მიქიაშვილი	
ავტორი	გ. ნადირაძე	
	გ. მიქიაშვილი	
კონსტრუქტორი		
დაამშვია	გ. ნადირაძე	

საპროექტო ორგანიზაცია

შპს „არქიაბი“
ს/კ 415595831
მის: ქ. თბილისი

მობ: 555122854

დამკვეთი:
თილისის მე3ვანე სკოლა

არქიტექტურული ნაწილი

მასშტაბი	1:200	თარიღი	22.10.2019
ბლოკი			
ნახაზი	I სართულის გეგმა		

რეკონსტრუქცია

№	კორექტ.	თარიღი
1		
2		

სტადია	ობიექტი	ფურცელი
საპროექტო ნახაზები		

II სართულის გეგმა მ. 1:200

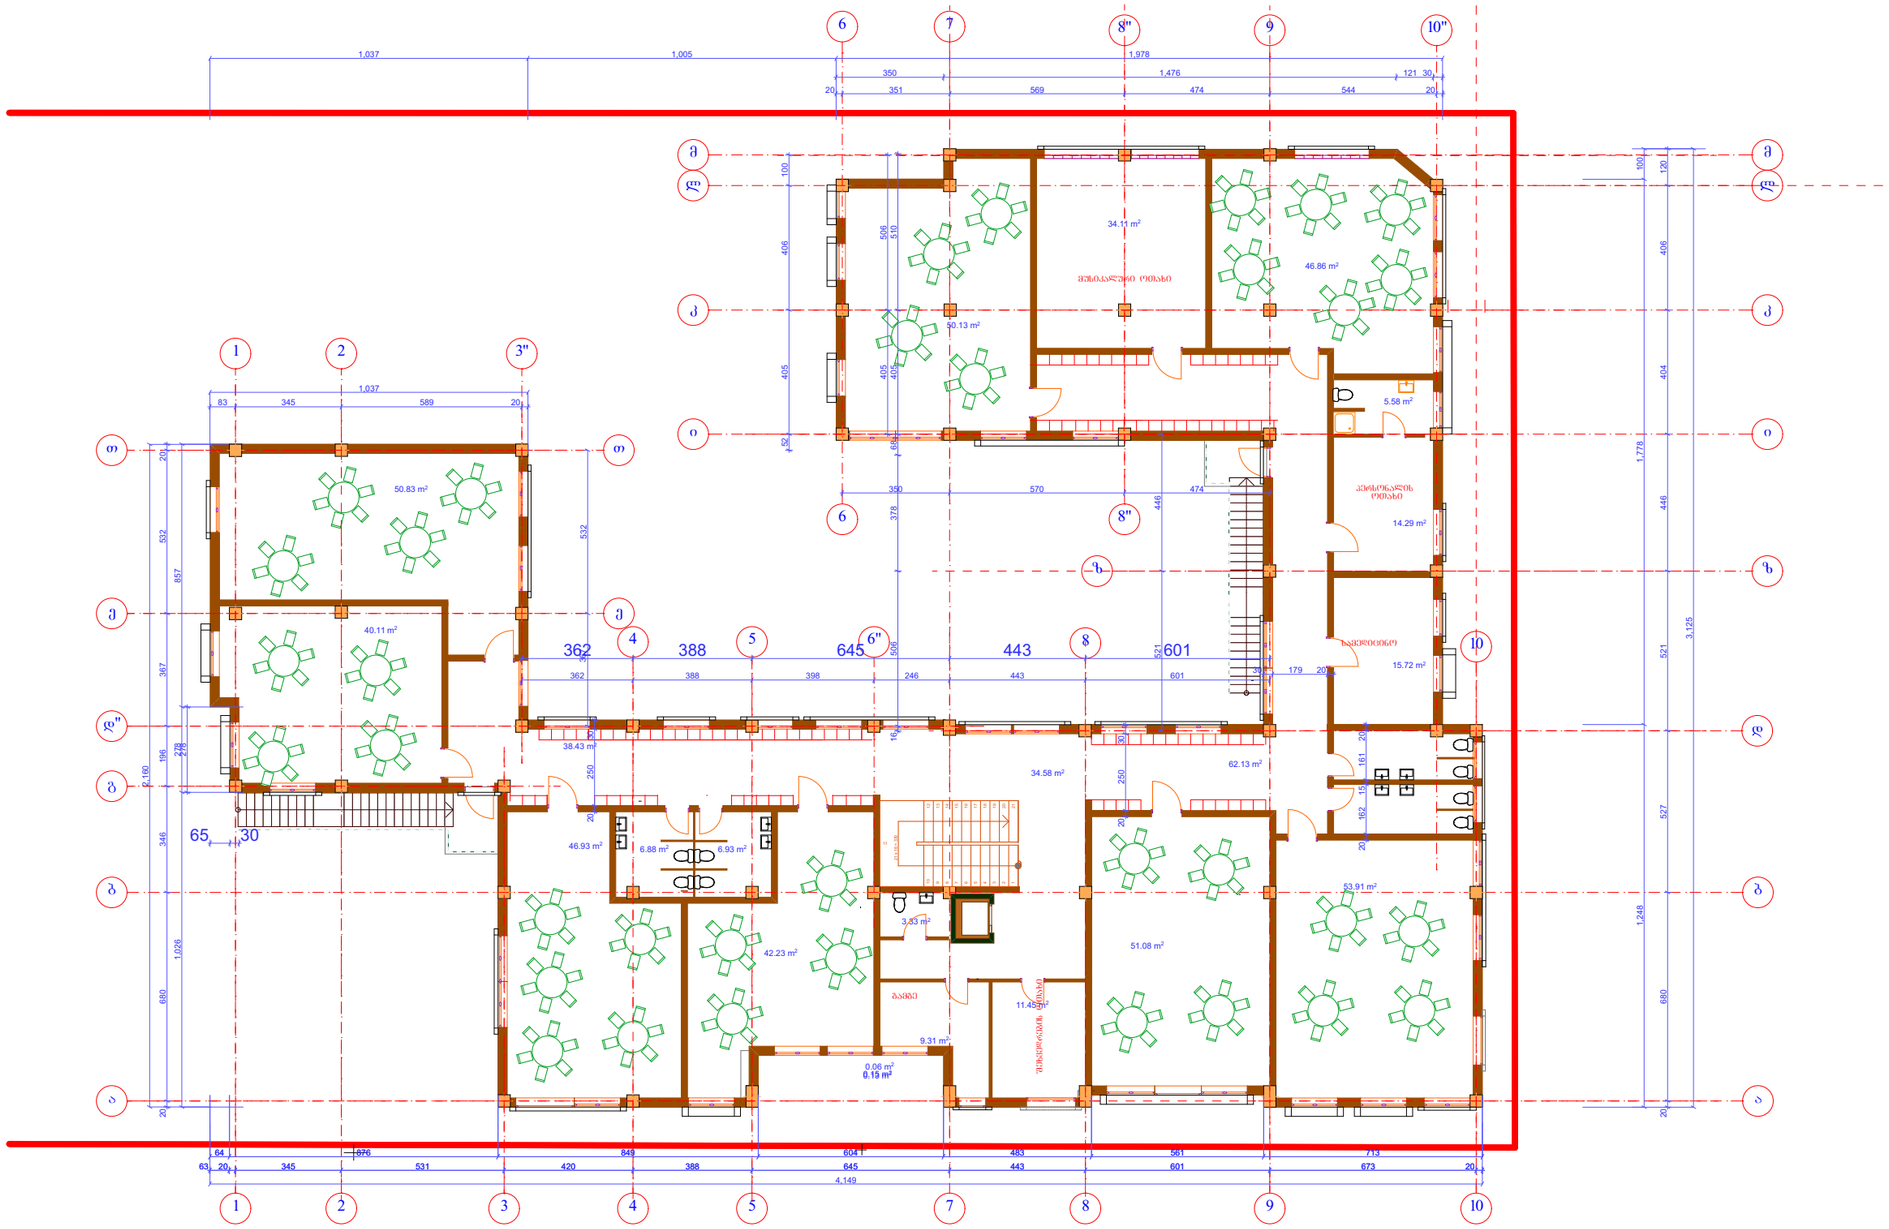

ფორმატი	დაკვეთა №	პროექტი №	შაილის სახელი
A3	12-2019	12-2019	

პირობითი აღნიშვნები

საკადასტრო საზღვარი

წყლის გადასვლის მიმართულება

შენიშვნები

1.ნახაზზე ყველა ცვლილება მშენებლობისას შეთანხმებული უნდა იყოს პროექტის ავტორთან
2.ფურცლის კორექტირებით ავტომატურად უძრავება ზინა ვარიანტი

სიტუაციური სქემა

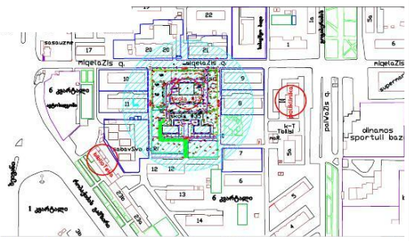


მისამართი: თბილისი. ე. მიქელაძის ქ. №3ა

თანამდებობა	გვარი	ხელმოწერა
დირექტორი	მ. ბარათაშვილი	
მთ.არქიტექტორი	გ. მიქიაშვილი	
ავტორი	გ. ნადირაძე	
	გ. მიქიაშვილი	
კონსტრუქტორი		
დაამშვაბა	გ. ნადირაძე	

საპროექტო ორგანიზაცია

შპს „არქბაბი“
ს/კ 415595831
მის: ქ. თბილისი

მობ: 555122854

დამკვეთი:
თილისის მზვანე სკოლა

არქიტექტურული ნაწილი

მასშტაბი	1:200	თარიღი	22.10.2019

ბლოკი

ნახაზი: II სართულის გეგმა

რეკონსტრუქცია

№	კორექტ.	თარიღი
1		
2		

სტადია	ობიექტი	შურცელი
საპროექტო ნახაზები		

ფორმატი	ზომა	№ ნახატის	ფურცლების რაოდენობა
A3		1	2



ფასადის ხედი 1-10 და ფასადის ხედი ა-გ

1:200

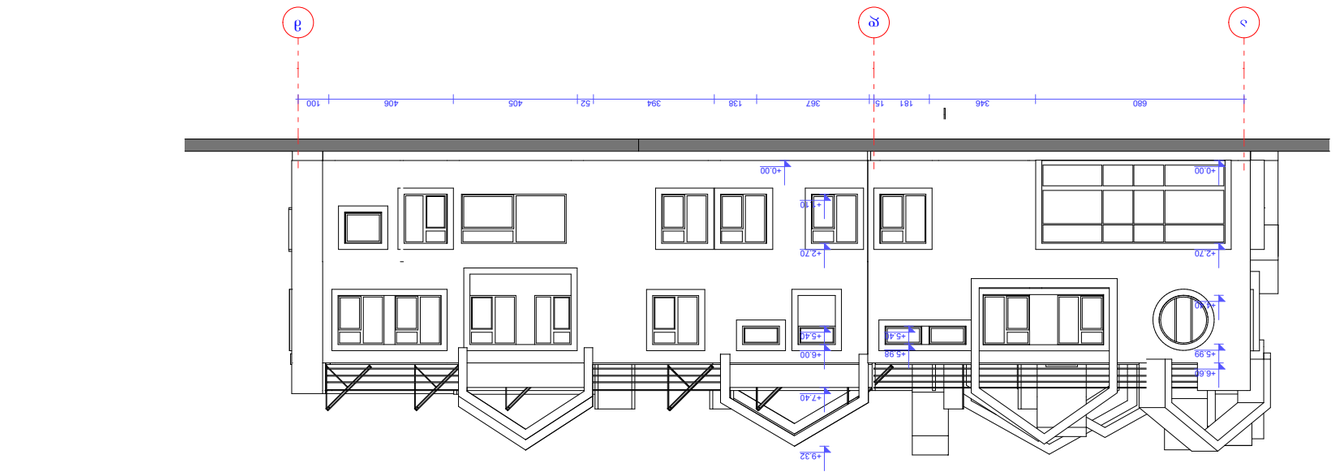

ფასადის ხედი 1-10 და ფასადის ხედი ა-გ

1:200

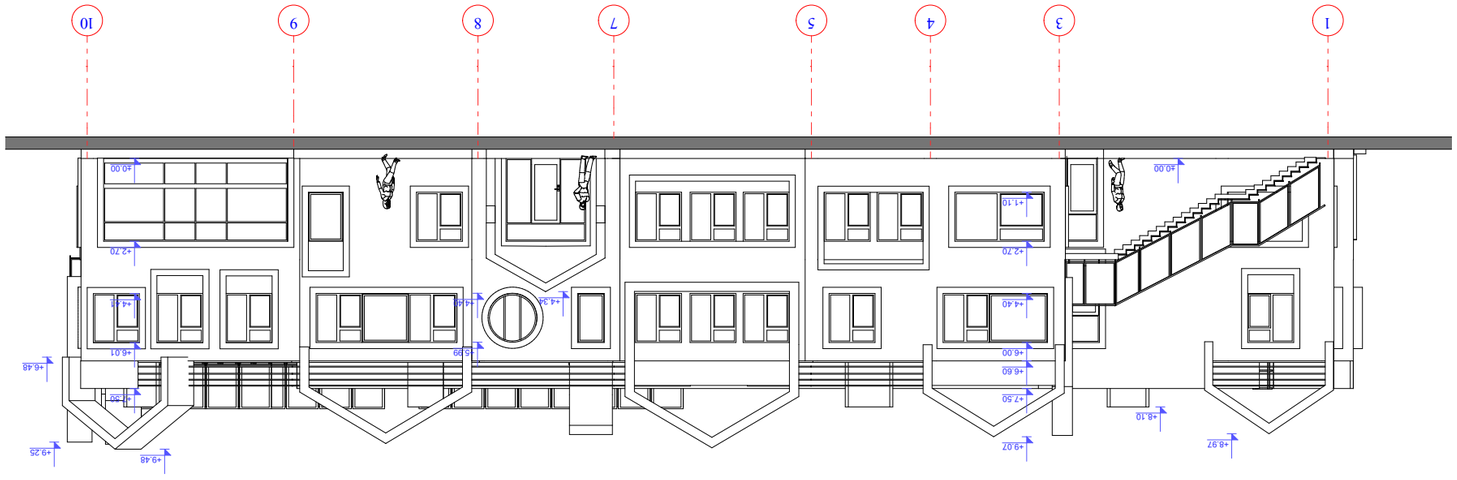


ფასადი "10-1" ღერძებში

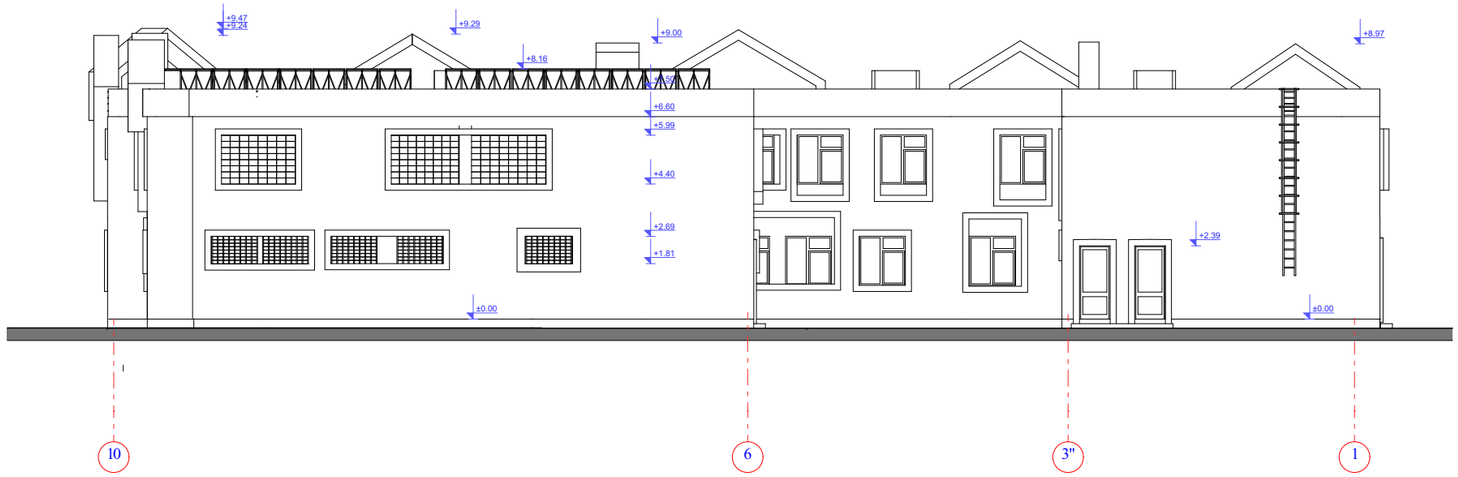

ფასადი "მ-ა" ღერძებში

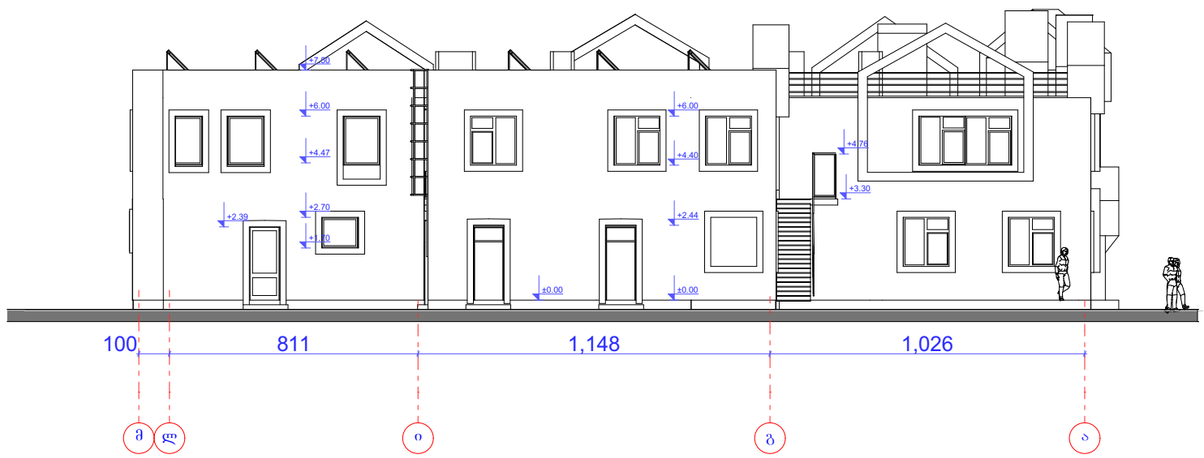

ფორმატი	დაკვეთა №	პროექტი №	შაილის სახელი
A3	12-2019	12-2019	

პირობითი აღნიშვნები

საკადასტრო საზღვარი

წყლის გადასვლის მიმართულება

შენიშვნები

1.ნახაზზე ყველა ცვლილება მშენებლობისას შეთანხმებული უნდა იყოს პროექტის ავტორთან
2.ფურცლის კორექტირებით ავტომატურად უქმდება წინა ვარიანტი

სიტუაციური სქემა

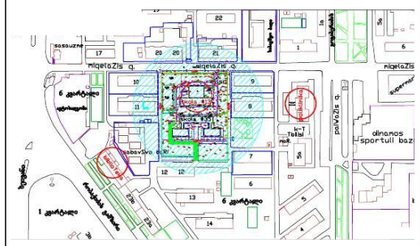

პროექტი: საბავშვო ბაღი დიღომში.

მისამართი: თბილისი. ე. მიქელაძის ქ. №3ა

თანამდებობა	გვარი	ხელმოწერა
დირექტორი	მ. ბარათაშვილი	
მთ.არქიტექტორი	გ. მიქიაშვილი	
ავტორი	გ. ნადირაძე	
	გ. მიქიაშვილი	
კონსტრუქტორი		
დაამშავა	გ. ნადირაძე	

საპროექტო ორგანიზაცია

შპს „არქბაბი“
ს/კ 415595831
მის: ქ. თბილისი

მობ: 555122854

დამკვეთი:
თბილისის მჭვანე სკოლა

არქიტექტურული ნაწილი

მასშტაბი	1:200	თარიღი	22.10.2019
ბლოკი			
ნახაზი	ფასადები 10-1; მ-ა.		

რეკონსტრუქცია

№	კორექტ.	თარიღი
1		
2		

სტადია	ობიექტი	ფურცელი
საპროექტო ნახაზები		

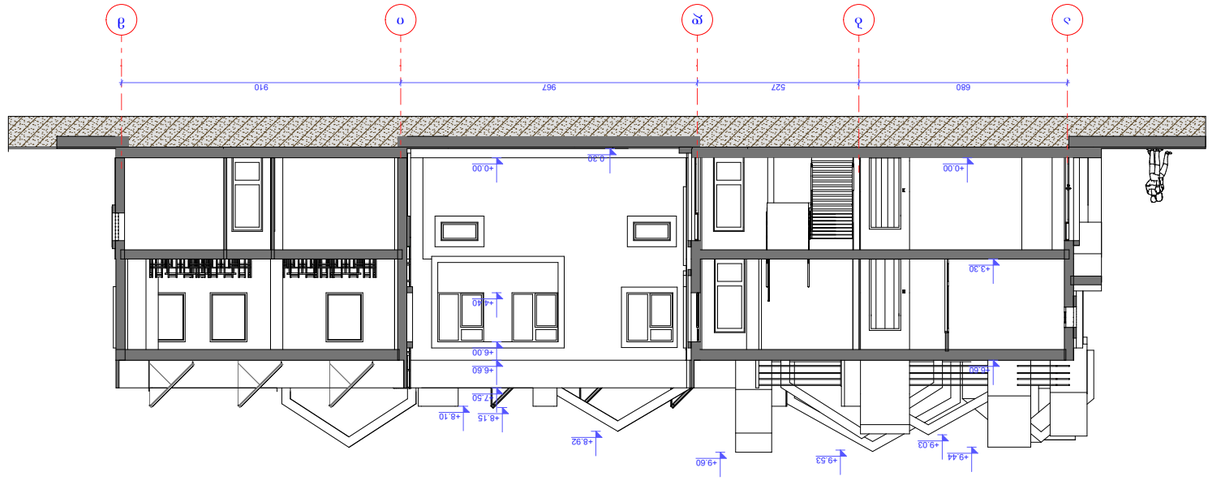

ჭრილი 1-1

ჭრილი 2-2

შენობის	A3
ფასადის №№	12-2019
ნახატის №	12-2019

















