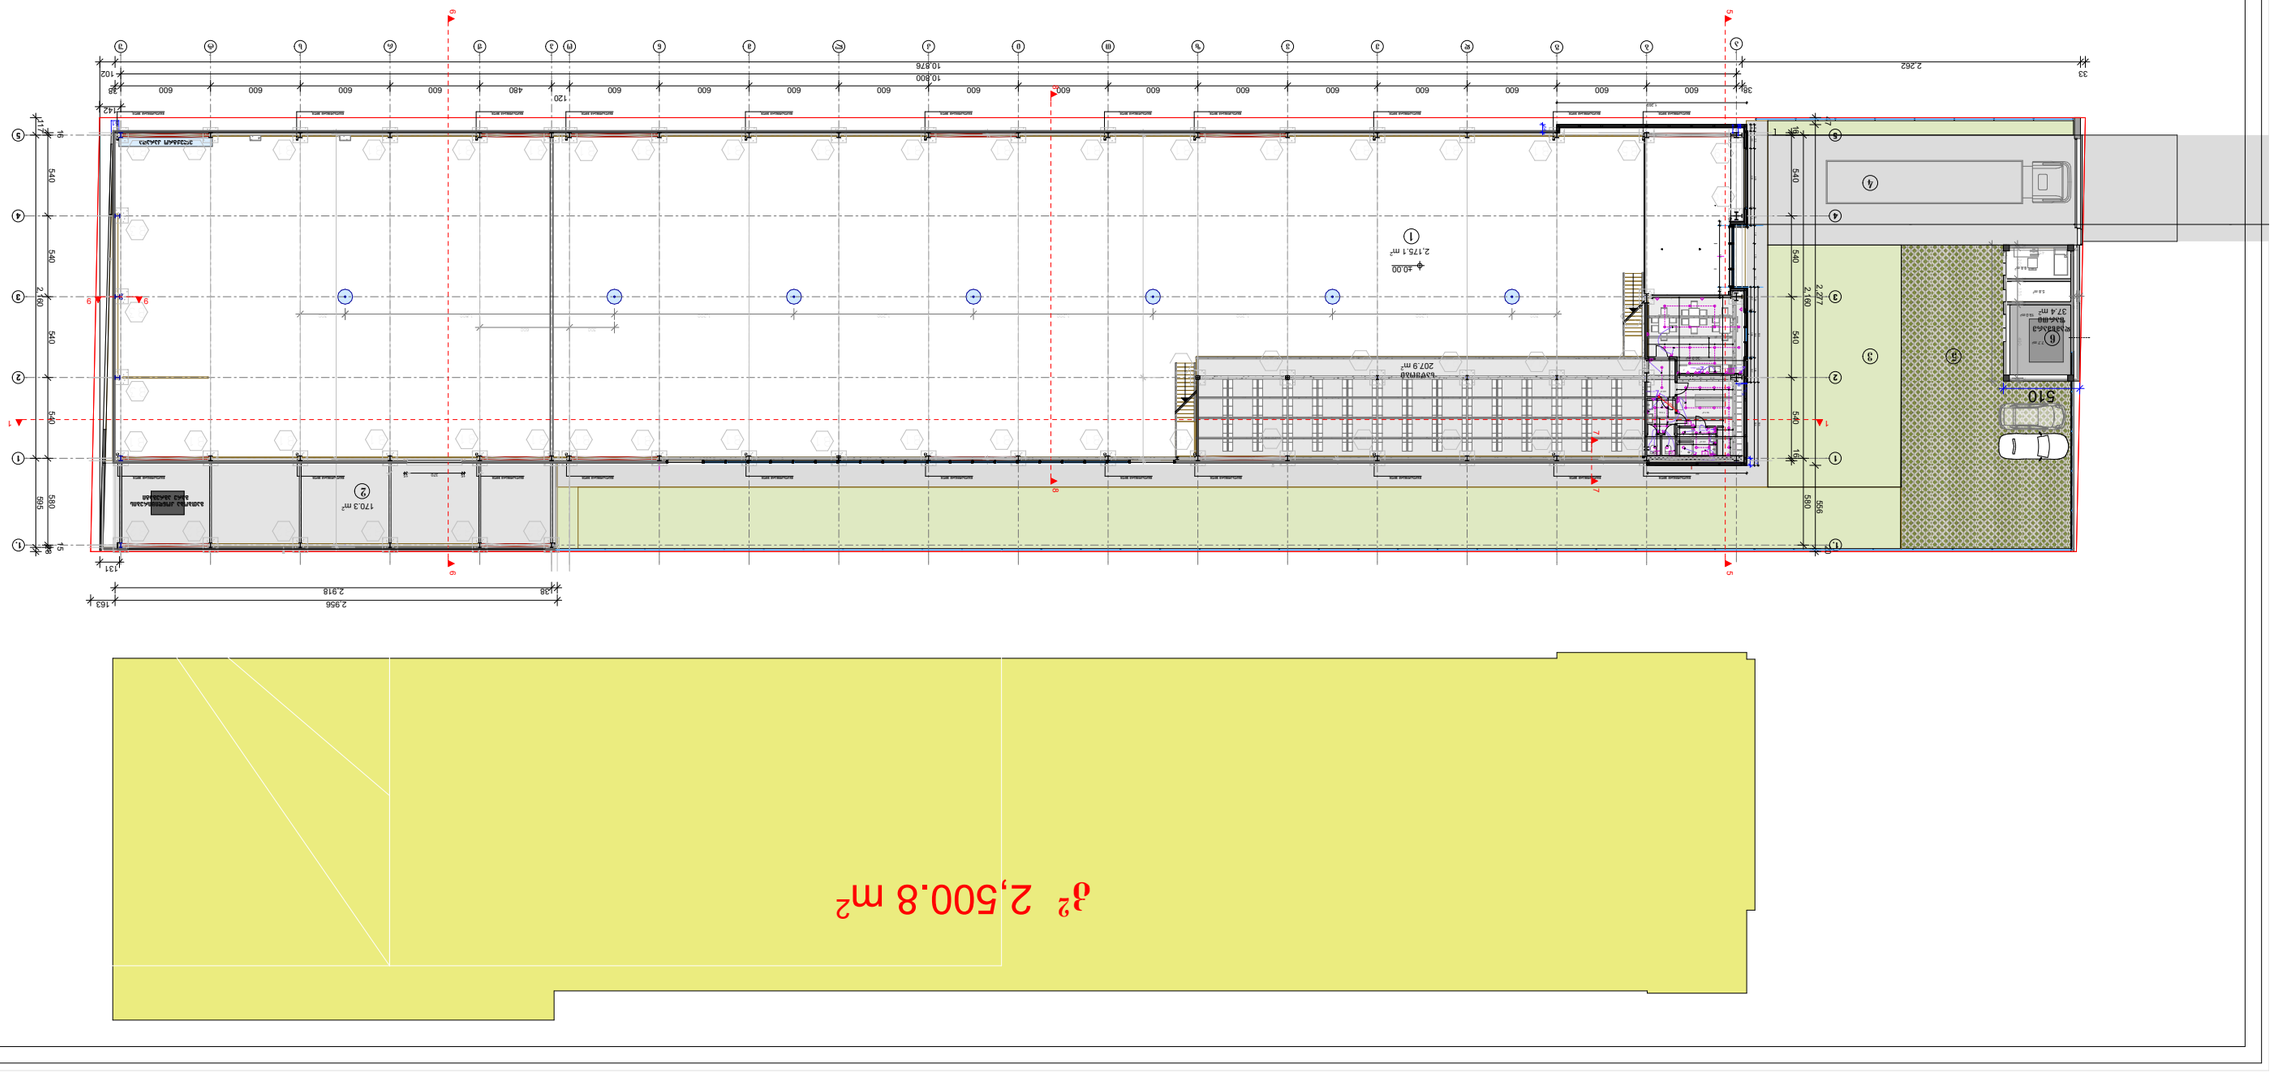

GSPublisherVersion 0.0.100.100

შპს
`domus aluminiumi~

ალუმინის კარ ფანჯრების ნაკეთობათა
საამქრო, ქ. თბილისში, სოფელ დიღომში
ავტორი მ.პ.

არქიტექტურული ნაწილი

დამკვეთი: პმა

მასშტაბი 1:400

დირექტორი

კ. მაჩაიძე

დ. ლეჟავა სტადია

ს. კორძახია

მთ. კონსტ.

I სართულის გეგმა

2019

18.7 m2

4.9 m2

7.3 m2

207.9 m2

8.8 m2

7.7 m2

2,175.1 m2

170.3 m2

37.4 m2

5.8 m2

46.4 m2

4 4

5 5

3 3

2 2

1, 1,

1 1

F

a

b g d e v z T i k l m n o p J r s t u

910
20

20

450

20

15 370 15

38 600 600 600 600 600 600 600 600 600 600 600 600 600

120
480 600 600 600 600 38
10,800

16 540 540 540 540 16

2,160 580

38 2,918

2,956 163

16

540 540 540 540 580

15

117 2,160 595

28

33
2,262 10,876

102

47

2,277 556

20

1,269

62

157 8 306 8 157

165 306 165 55 45 15 40 15 121 170 121

256

636 55

4 15 40 2 13

142

131

51

47

510

20

205

20

135

20

490

20

300 1,200 1,200 1,200 1,200 1,200 1,800 300

300 600

19

96 361

150 10

310

234

10

140

120 167 167 120 63 64

25 98 95 95 60

25 78

45 85 85 45

5 81 5 49 49 62 62

56 56

2,086 2,192

93 29 85

8

±0.00

30.0 m2

4.8 m2

ელექტრო კარადა

გათბობა კონდიცირების
გარე აგრეგატი

19.0 m2

2,500.8 m2

2,621.4 m2

წყალსადინარი მილი წყალსადინარი მილი წყალსადინარი მილი წყალსადინარი მილი წყალსადინარი მილი წყალსადინარი მილი წყალსადინარი მილი წყალსადინარი მილი წყალსადინარი მილი წყალსადინარი მილი წყალსადინარი მილი

წყალსადინარი მილი წყალსადინარი მილი წყალსადინარი მილი წყალსადინარი მილი წყალსადინარი მილი წყალსადინარი მილი წყალსადინარი მილი წყალსადინარი მილი წყალსადინარი მილი წყალსადინარი მილი წყალსადინარი მილი

H=1.10sm

H=1.10sm

საკადასტრო კოდი 01.74.14.014.722

1

2

3

4

5

6

საწყობი

დამხმარე
ფართი

V V V

V

რევერსი

მოშენების ფართი 2 667.8 მ2

k

2

1 1

5 5

6 6

7 7

8 8

-

B1

B1

B1

B1

B1

B1

B11

B1

B11

B1

B1

B1

B1

B1

B1

B1

B1

B1

B1

B1

B1

B1

B1

B1

B1

B1 B1 B1 B1 B1 B1

B1 B1 B1 B1 B1

B2 B2 B2 B2 B2 B2

B3

B3

B3

B4 B4 B4

B5

B9 B5

B6

B7

B8

B10

ექსპლიკაცია:

1. საწარმოო კორპუსი

2. გადახურული ღია საწყობი

3. გამწვანებული ეზო

4. მისასვლელი გზა

5. მსუბუქი მანქანის

არამოშანდეკებული გზა

6. დამხმარე ფართი

29 412 29 26 15

48 10 19

54

2

1

1

2

1

4

12

15

3820 50

50

4

12 4 17 10 260 10 91 10 90 10 51 10 39 10 190 398 1 10 15 10 90 10 90

7

H=1.10sm

H=1.0sm H=1.0sm

V

9 9

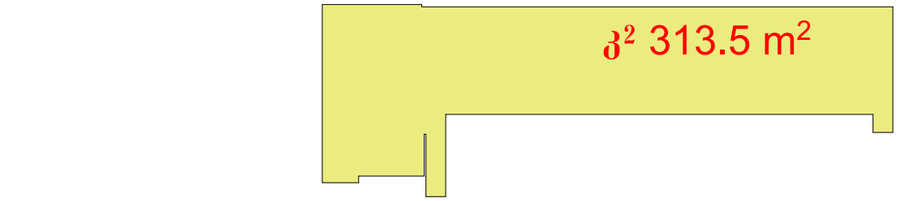

II სართულის გეგმა

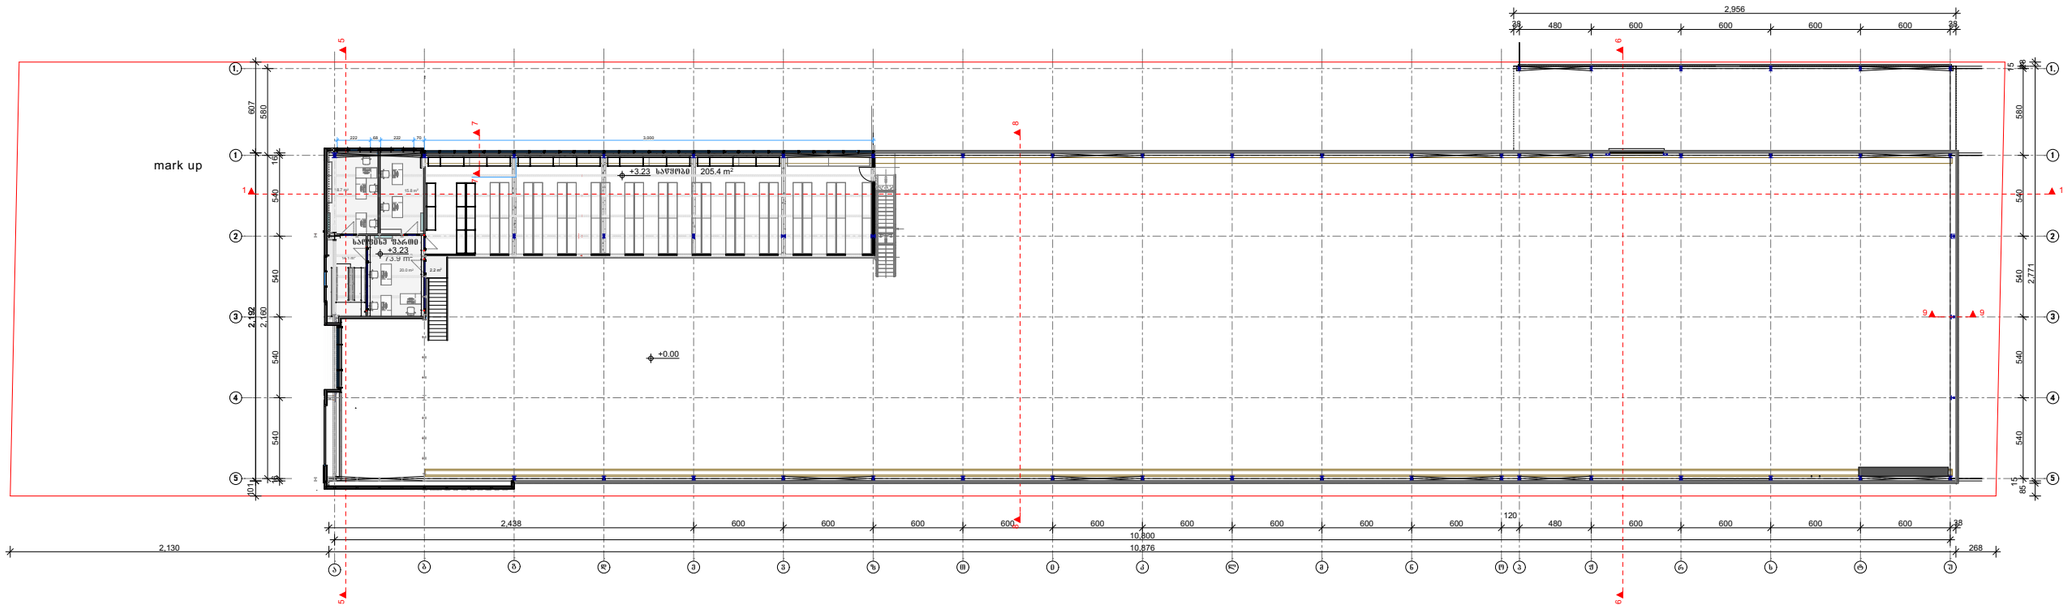

	არქიტექტორი		დ. ლეშავა		სტადია / ბ.პ.
	მთ. კონსტ.			არქიტექტურული ნაწილი	
					მასშტაბი 1:400

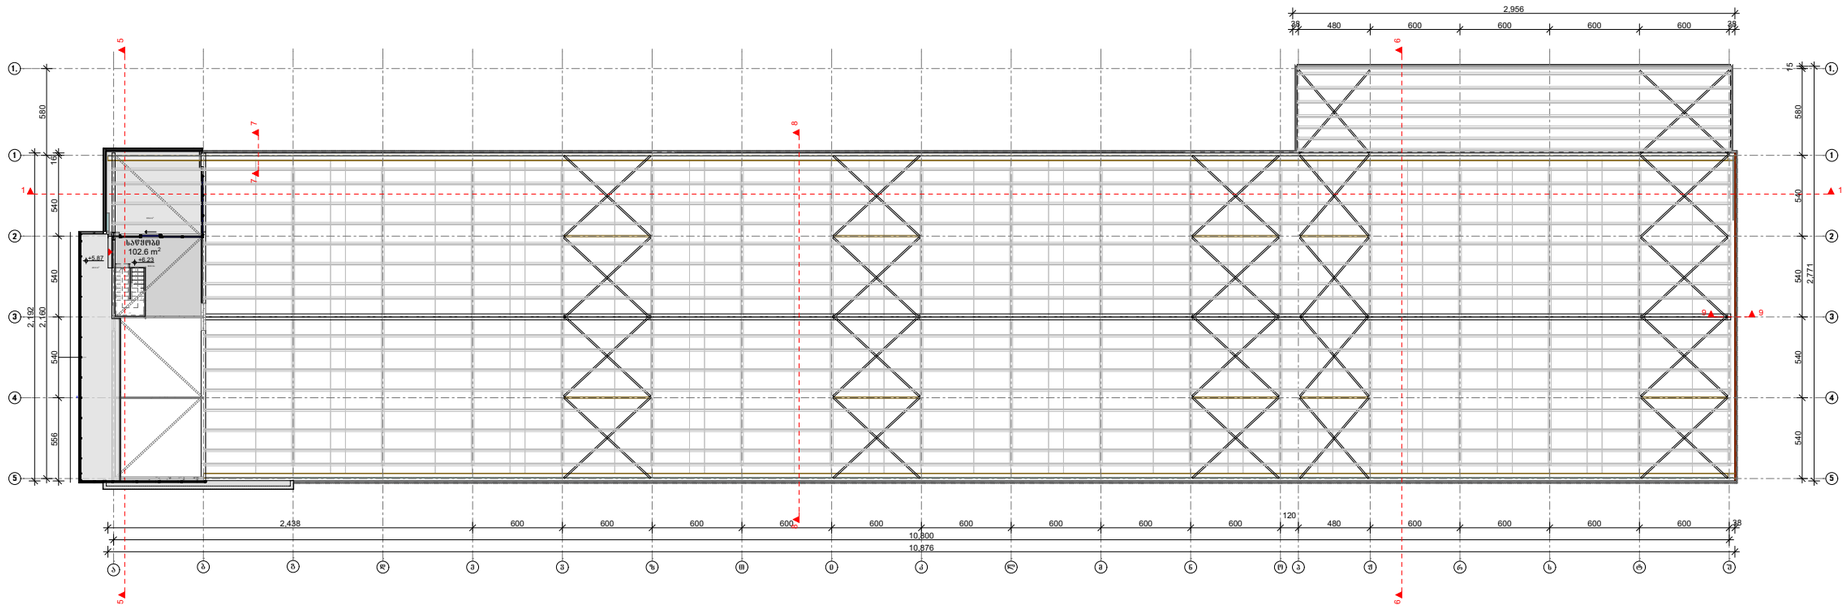

დომუსი	დირექტორი		ხ. კოპრაძიძა	ალუმინის კარ ფანჯრების ნაკეთობათა საამქრო, ქ. თბილისში, სოფელ დიღომში საკადასტრო კოდი 01.74.14.014.722	2019
	ავტორი		დ. ლეჟავა		სტადია / მ.ე.
	მთ. კონსტ.			არქიტექტურული ნაწილი	
დამკვეთი: შპს «დომუსი ალუმინიუმი»	პშა		ქ. შანავაძე	+6.23 ნიშნულის გეგმა	
					მასშტაბი 1:400

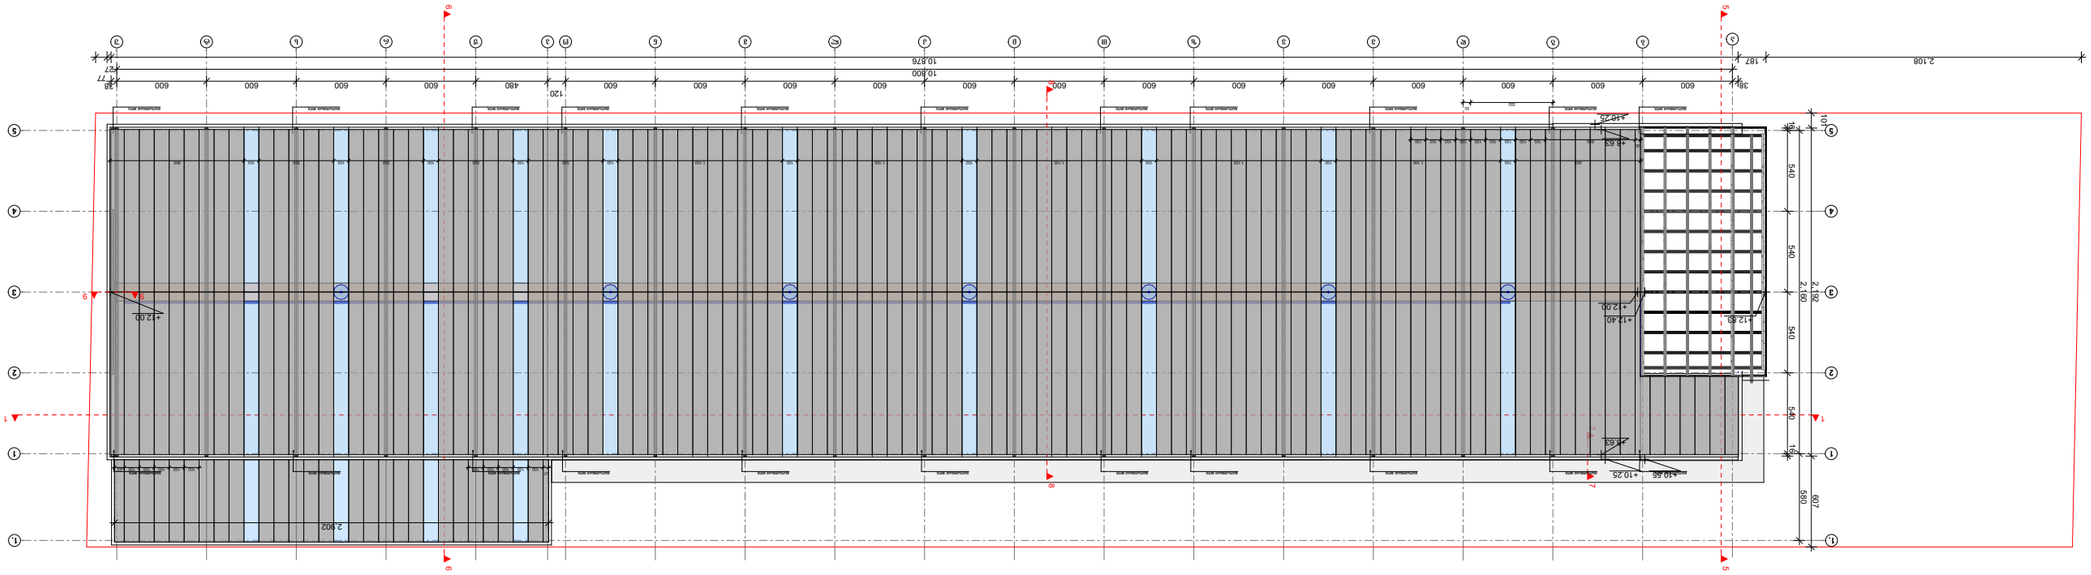

GSPublisherVersion 0.0.100.100

გადახურვის გეგმა

შპს
`domus aluminiumi~

ალუმინის კარ ფანჯრების ნაკეთობათა

საამქრო, ქ. თბილისში, სოფელ დიღომში
ავტორი მ.პ.

არქიტექტურული ნაწილი

დამკვეთი: პმა

მასშტაბი 1:400

დირექტორი

კ. მაჩაიძე

დ. ლეჟავა სტადია

ს. კორძახია

მთ. კონსტ.

გადახურვის გეგმა

2019

4 4

5 5

3 3

2 2

1, 1,

1 1

a

b g d e v z T i k l m n o p J r s t u

1 1

5 5

6 6

38 600 600 600 600 600 600 600 600 600 600 600 600 600

120
480 600 600 600 600 38

10,800

16 540 540 540 540 16

2,160 580
2,108 187 10,876

27

77

101

2,192 607
550

50

7 7

8 8

წყალსადინარი მილი წყალსადინარი მილი წყალსადინარი მილი წყალსადინარი მილი წყალსადინარი მილი წყალსადინარი მილი წყალსადინარი მილი წყალსადინარი მილი წყალსადინარი მილი წყალსადინარი მილი წყალსადინარი მილი

საკადასტრო კოდი 01.74.14.014.722

35
600 100 100 100 100 100 100 100 100 100

2,902

37
100 100 100 100 100 100 100 100 100 100 65

835 100 1,100 100 1,100 100 1,100 100 1,100 100 1,100 100 500 100 500 100 500 100 500 100 895

+12.00

+12.00 +12.83 +12.40

+10.55 +10.25

+8.63

+8.63

+10.25

9 9

წყალსადინარი მილი წყალსადინარი მილი წყალსადინარი მილი წყალსადინარი მილი წყალსადინარი მილი წყალსადინარი მილი წყალსადინარი მილი წყალსადინარი მილი წყალსადინარი მილი წყალსადინარი მილი წყალსადინარი მილი