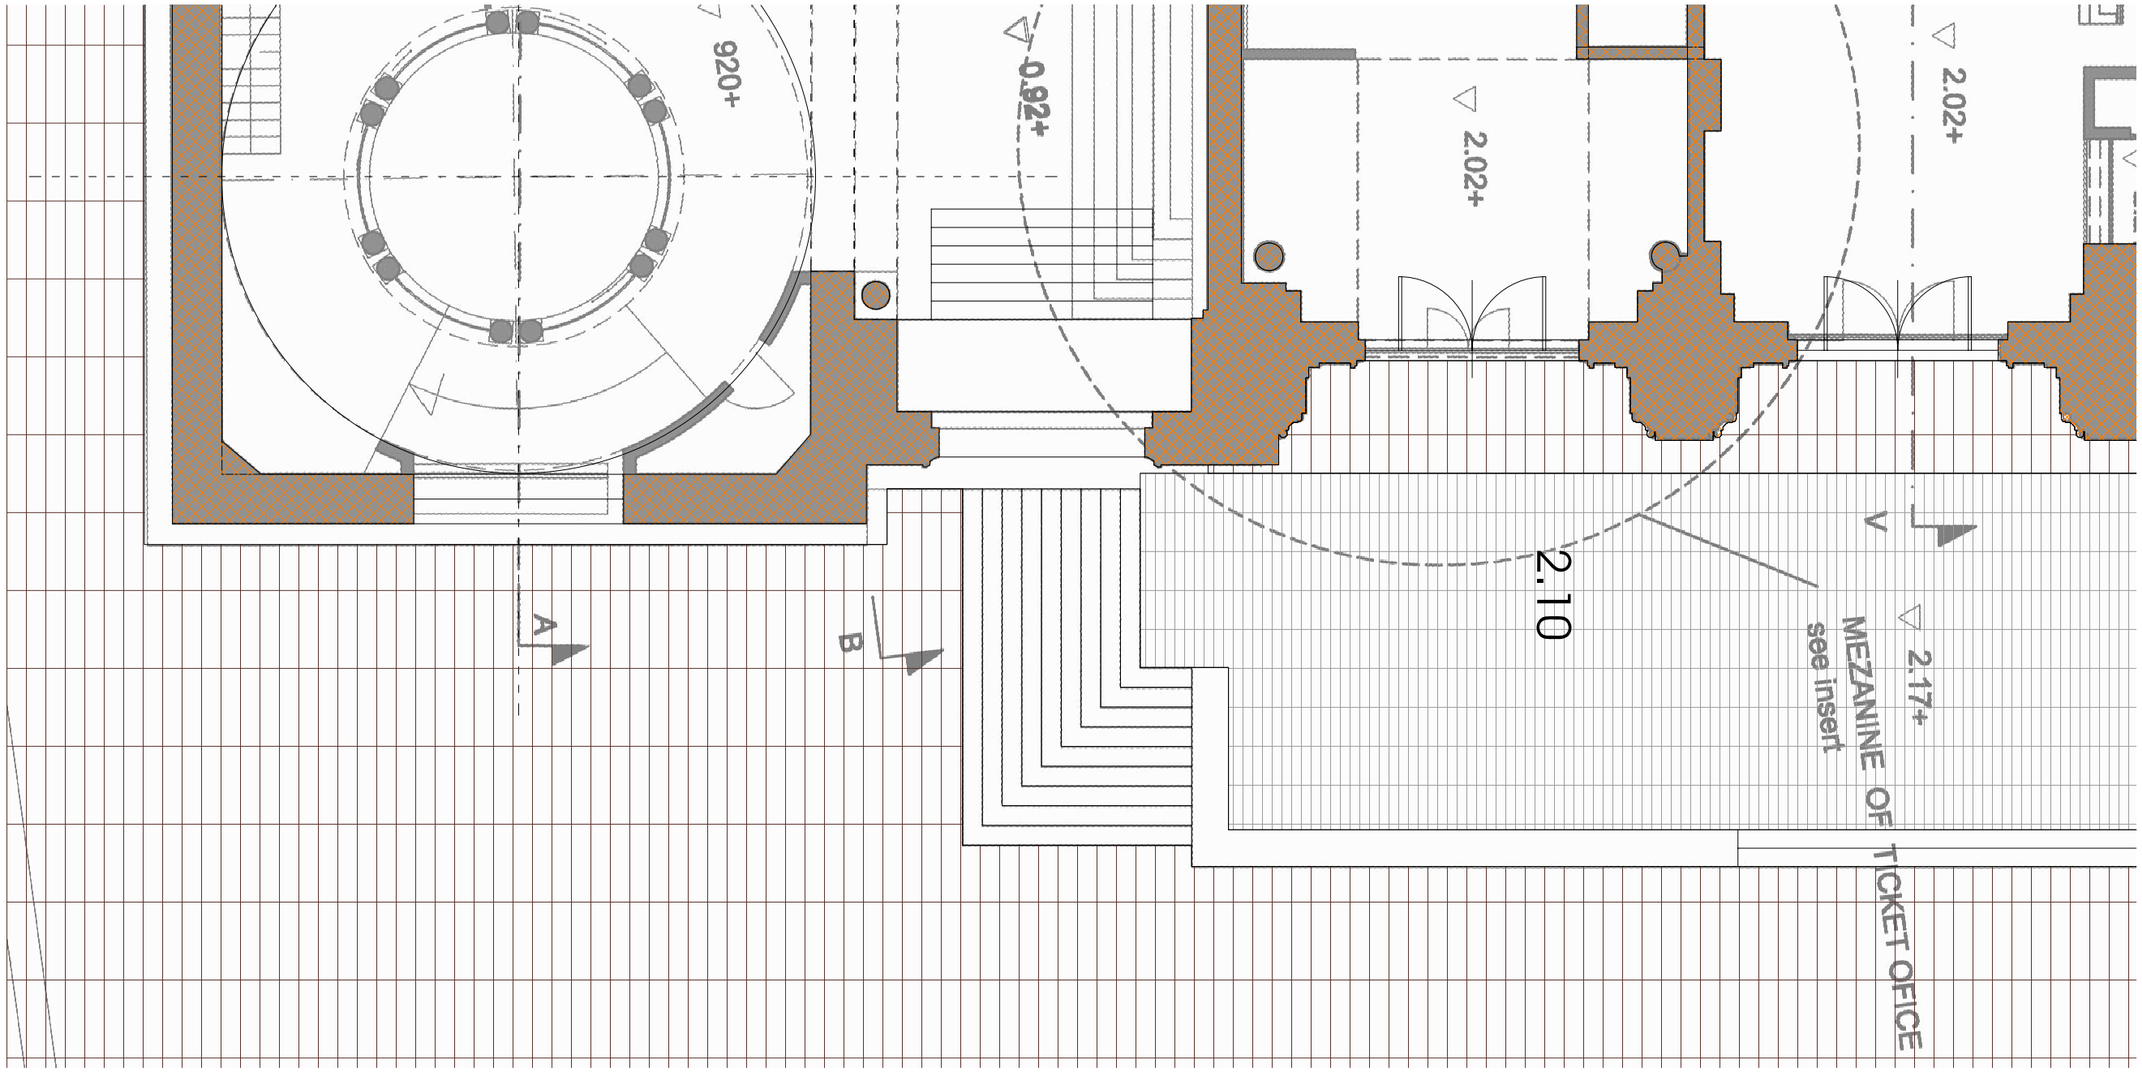


შენიშვნა:

D:\My Documents\VESHAPA\bazroba\RENDER\03\07.jpg


პირობითი აღნიშვნები	
101	სართულის ნომერი
00.0 მ²	სართულის ფართი
ა-1	იატაკის ტიპი
ჯ-1	კარების ტიპი
ფ-1	ფანჯრის ტიპი
ჭტ-1	ვიბრაჭის ტიპი

პირობითი აღნიშვნები	
±0.00	ნიშნული (გეგმაზე)
±0.00	ნიშნული (ჭრილებზე და ფასადებზე)
1	ჭრილის ხაზი
1	ღერძის მაჩვენებელი ნომერი
	საპროექტო რკინა ბეტონი, კედელი
	საპროექტო კედელი, ტიხარი

ფურცლის დასახელება:		მასშტაბი
არსებული სიტუაციის გეგმა		1:100
დირექტორი	გ. ჯვიწინაშვილი	
არქიტექტორი	გ. ჯვიწინაშვილი	
ავტორი	დ. ვეშაპიძე	
დაამუშავა	გ. ქოროღლიშვილი	
შეამოწმა	ჰ. მაისურაძე	

ობიექტის სახელწოდება:	
კარის მოწყობა არსებულ ღიობში	
ობიექტის მისამართი: ქ. თბილისი, ძმ. ჯაჯაბაძეების (ყოფ. ლეონიძის) ქუჩა №2	ფურცელი ა-2

გიორგი გოდაძე
Company "GODADZE"
Tbilisi, Georgia
Dekali III St.
Tel/fax: (+995 32) 494492
E_mail: <godadze@gol.ge>
License # 2165

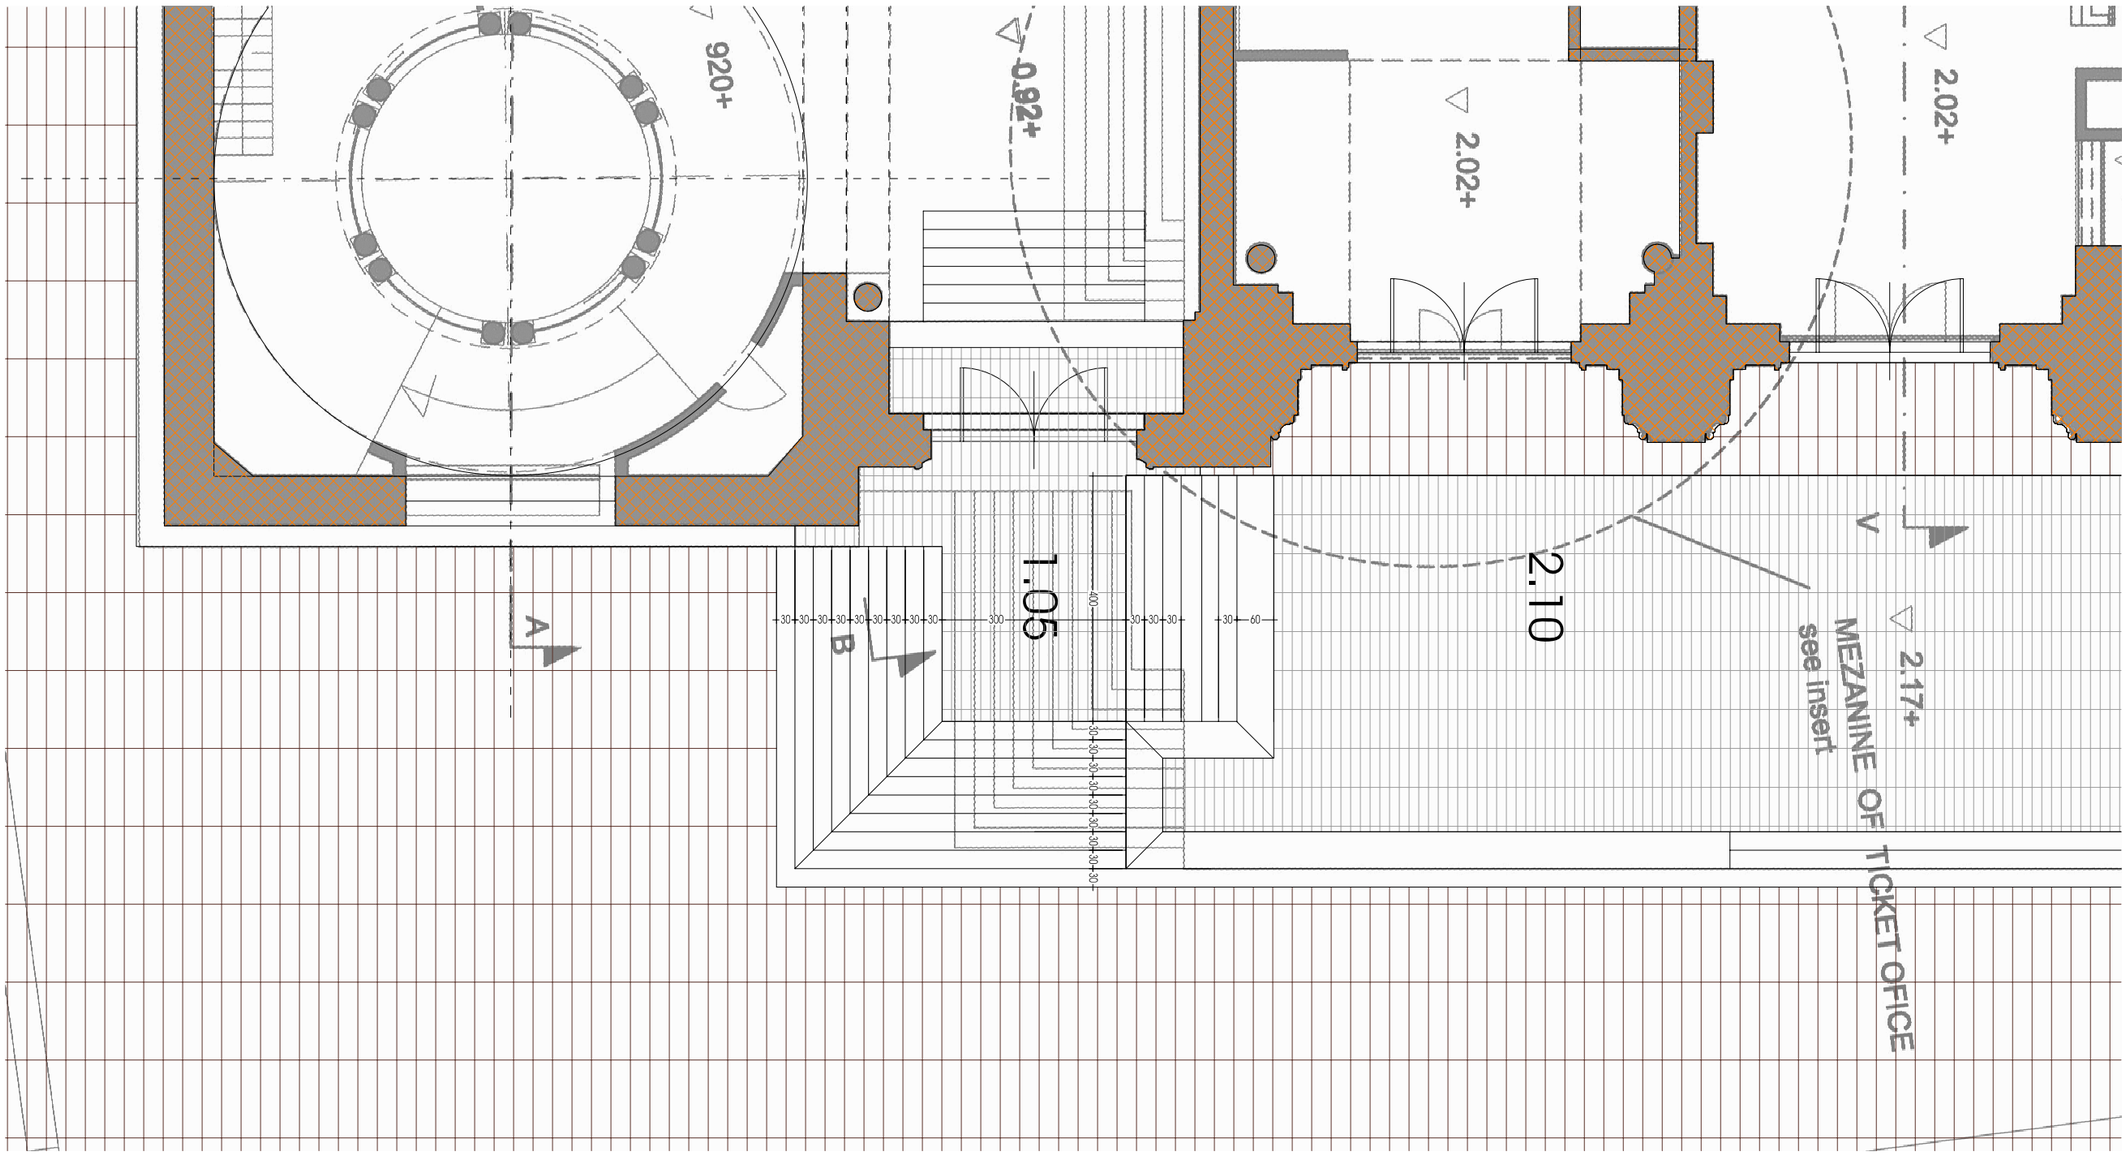

შენიშვნა:

D:\My Documents\VESHAPA\bazroba\RENDER\03\07.jpg

პირობითი აღნიშვნები	
101	სართულის ნომერი
00.0 მ²	სართულის ფართი
ა-1	იატაკის ტიპი
ჯ-1	კარების ტიპი
ფ-1	ფანჯრის ტიპი
ჭტ-1	ვიბრაჭის ტიპი

პირობითი აღნიშვნები	
±0.00	ნიშნული (გეგმაზე)
±0.00	ნიშნული (ჭრილებზე და ფასადებზე)
1	ჭრილის ხაზი
1	ღერძის მაჩვენებელი ნომერი
	საპროექტო რკინა ბეტონი, კედელი
	საპროექტო კედელი, ტიხარი


ფურცლის დასახელება: ჯიხის მოწყობისა და კარის გაჭრის გეგმა		მასშტაბი 1:100
დირექტორი	გ. ჯვიწინაშვილი	
არქიტექტორი	გ. ჯვიწინაშვილი	
ავტორი	დ. ვეშაპიძე	
დაამუშავა	გ. ქოროღლიშვილი	
შეამოწმა	ჰ. მაისურაძე	


ობიექტის სახელწოდება:
კარის მოწყობა არსებულ ღიობში

ობიექტის მისამართი: ქ. თბილისი, ძმ. კაკაბაძეების (ყოფ. ლეონიძის) ქუჩა №2 — ფურცელი ა-3

დამკვეთი: საქართველოს კინემატოგრაფისტთა შემოქმედებითი კავშირი — ფურცლები ა-21

godaco გოდაკო
შპს "გოდაკო"
Company "GODACO"
Dakili St.
Tbilisi Georgia
Tel/fax: (+995 32) 494492
E_mail: <godaco@gol.ge>
License # 2165

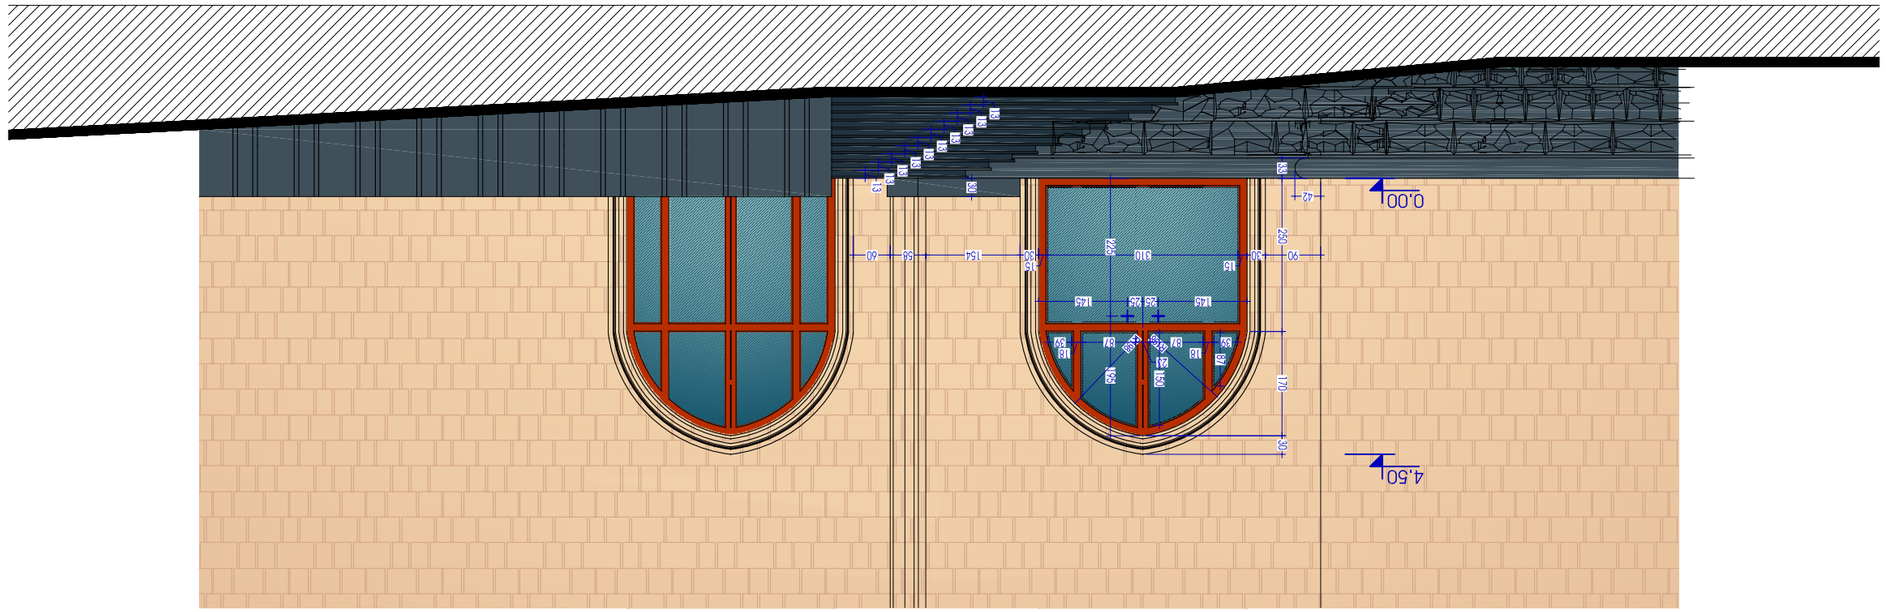
0.00
4.50
42
250
310
226
90
30
154
60
56
146
24
26
140
50
170
18
67
56
52
69
45
21
150
109
30
16
30
30
30

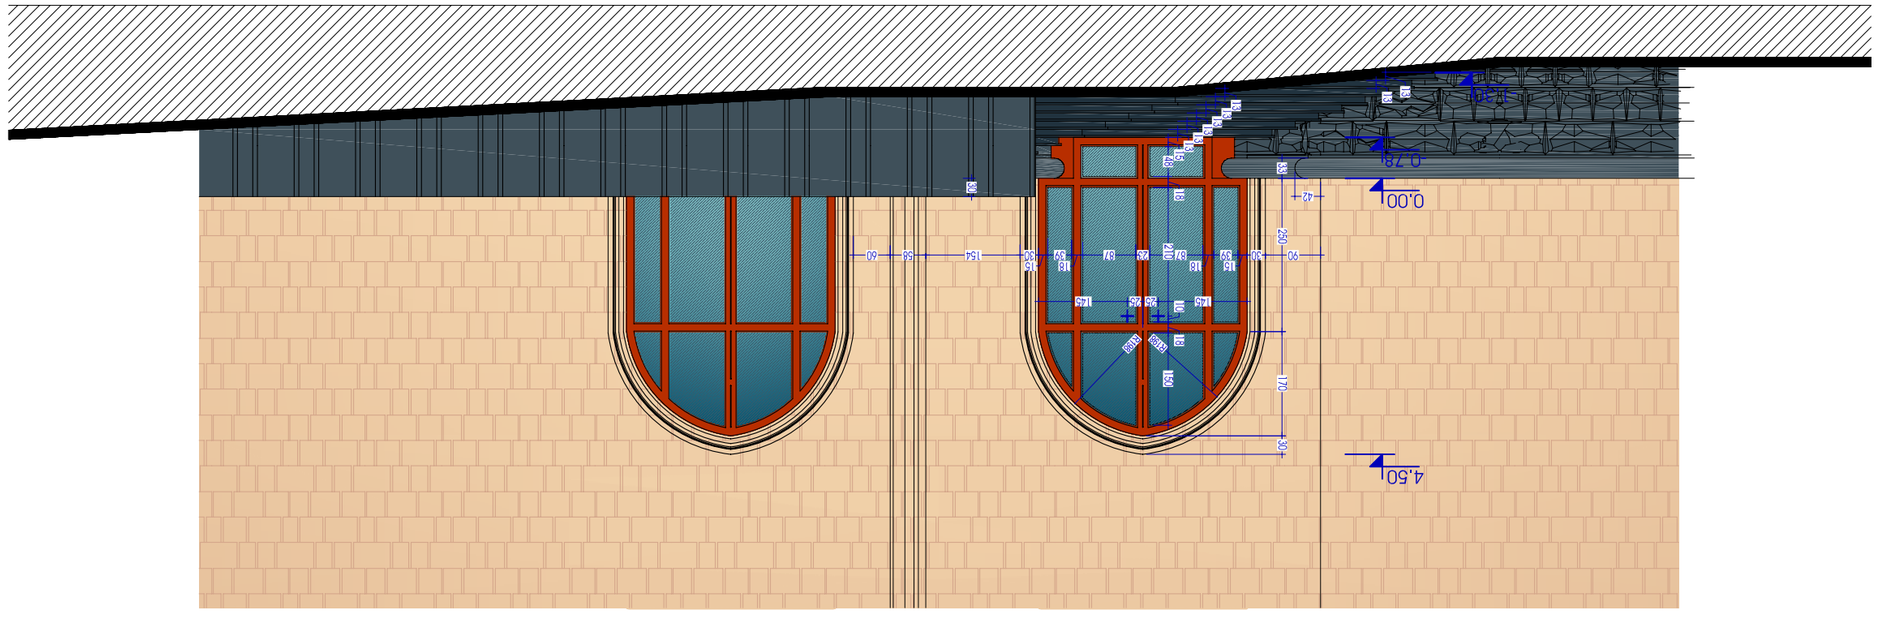

შენობის:	

D:\My Documents\VESHAPA\bazroba\RENDER\03\07.jpg	








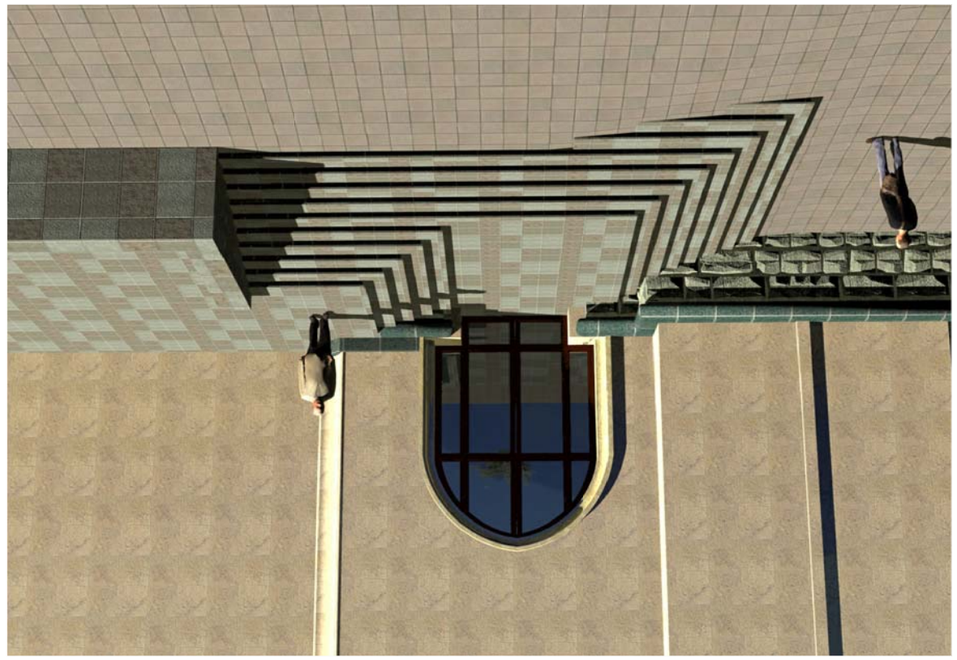





ვერსია:	


D:\My Documents\VESHAPA\bazroba\RENDER\03\07.jpg



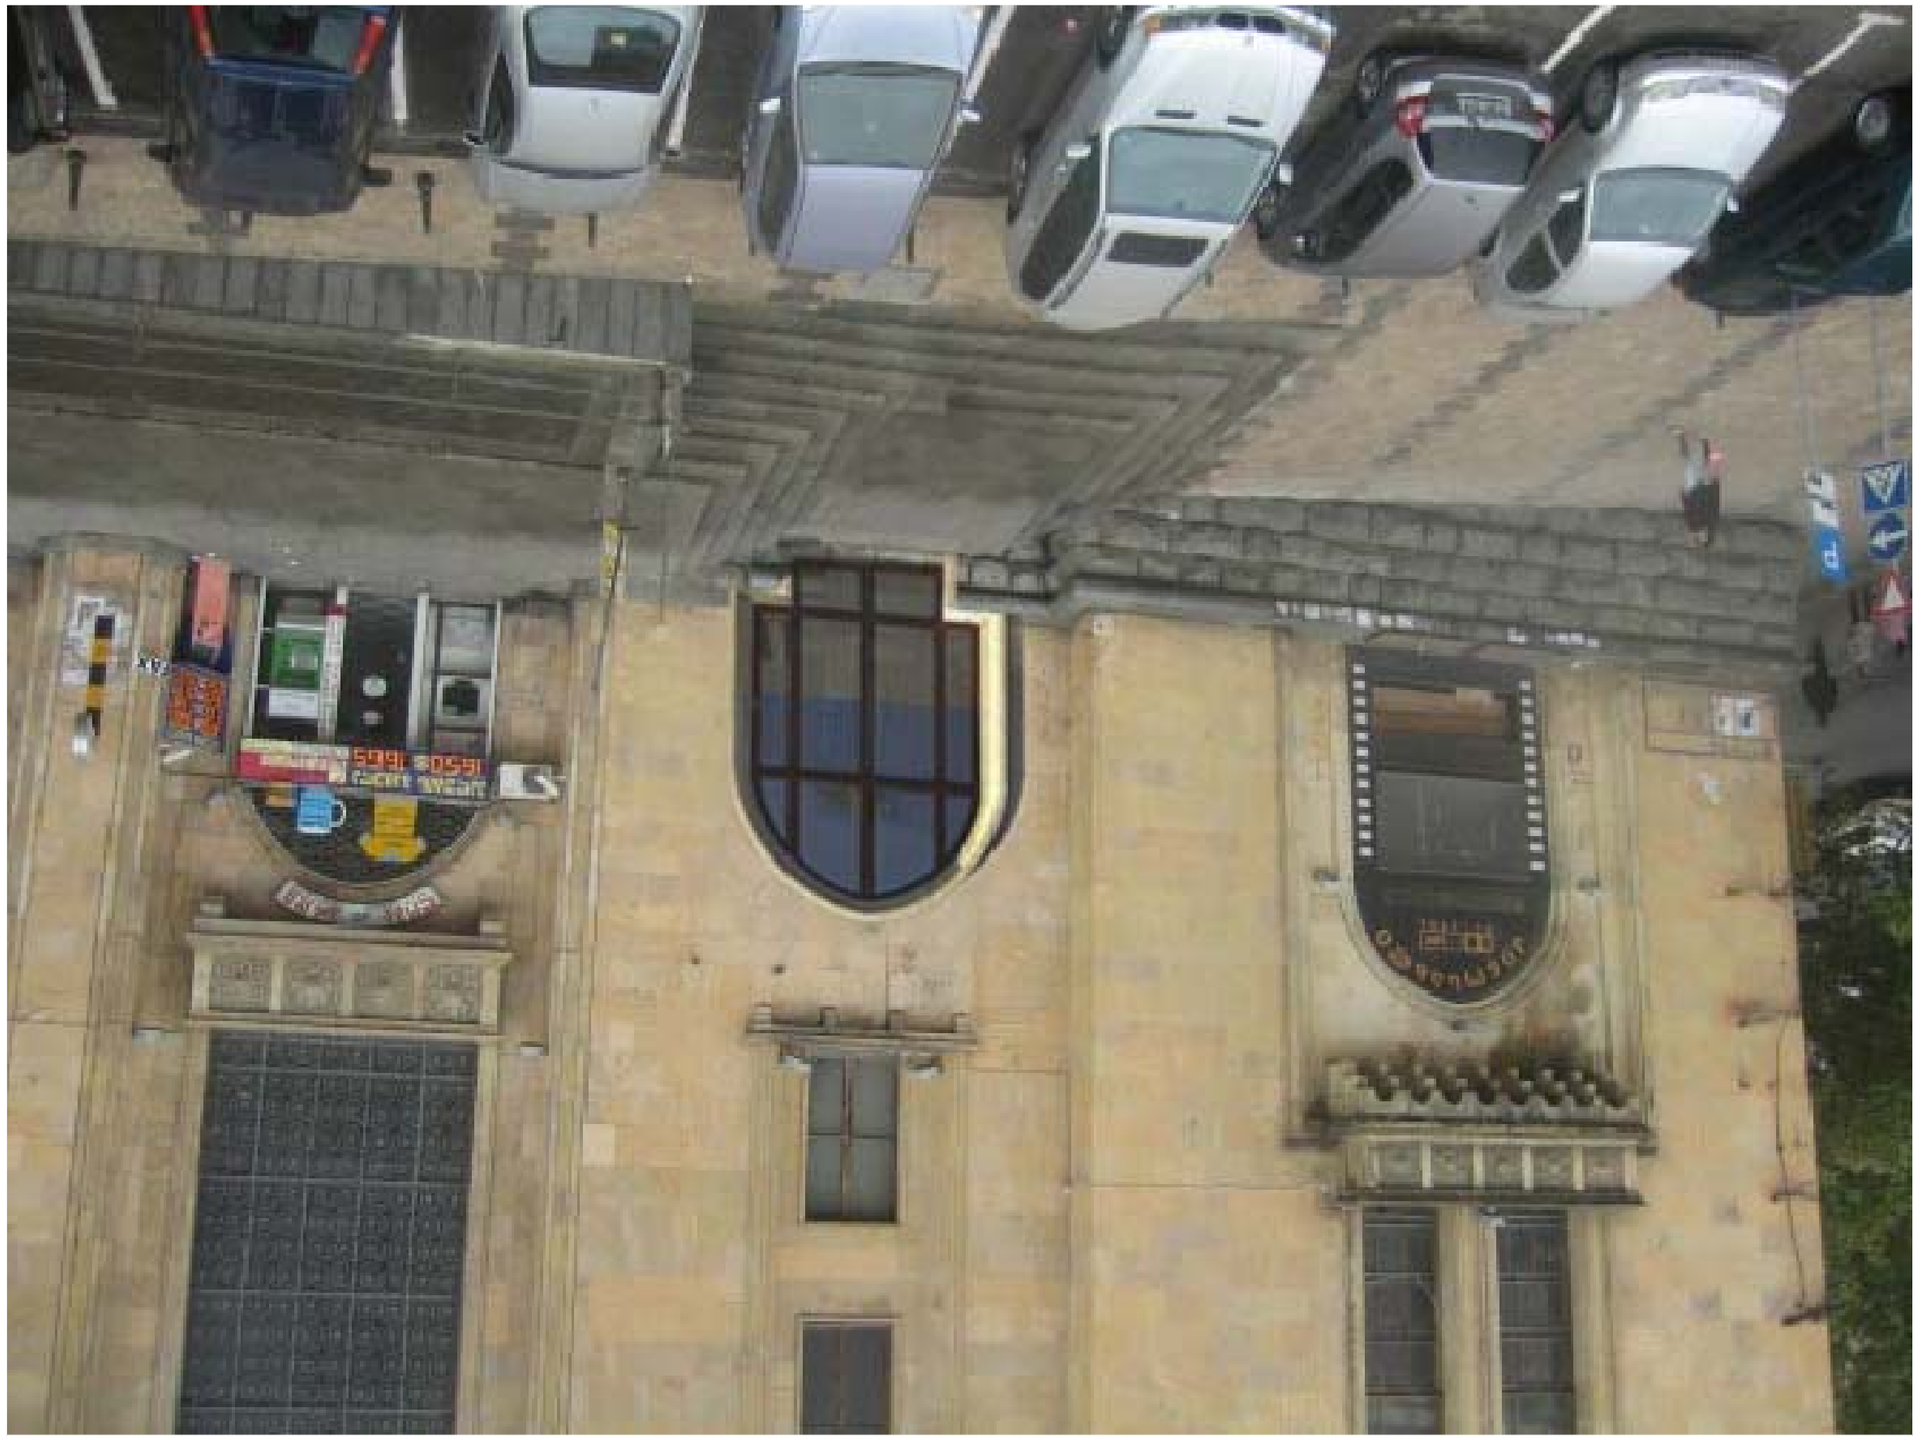

ტექნიკური მონაცემები:	
ტექნიკური მონაცემების ცხრილის ნომერი:	
ტექნიკური მონაცემების ცხრილის დასახელება