
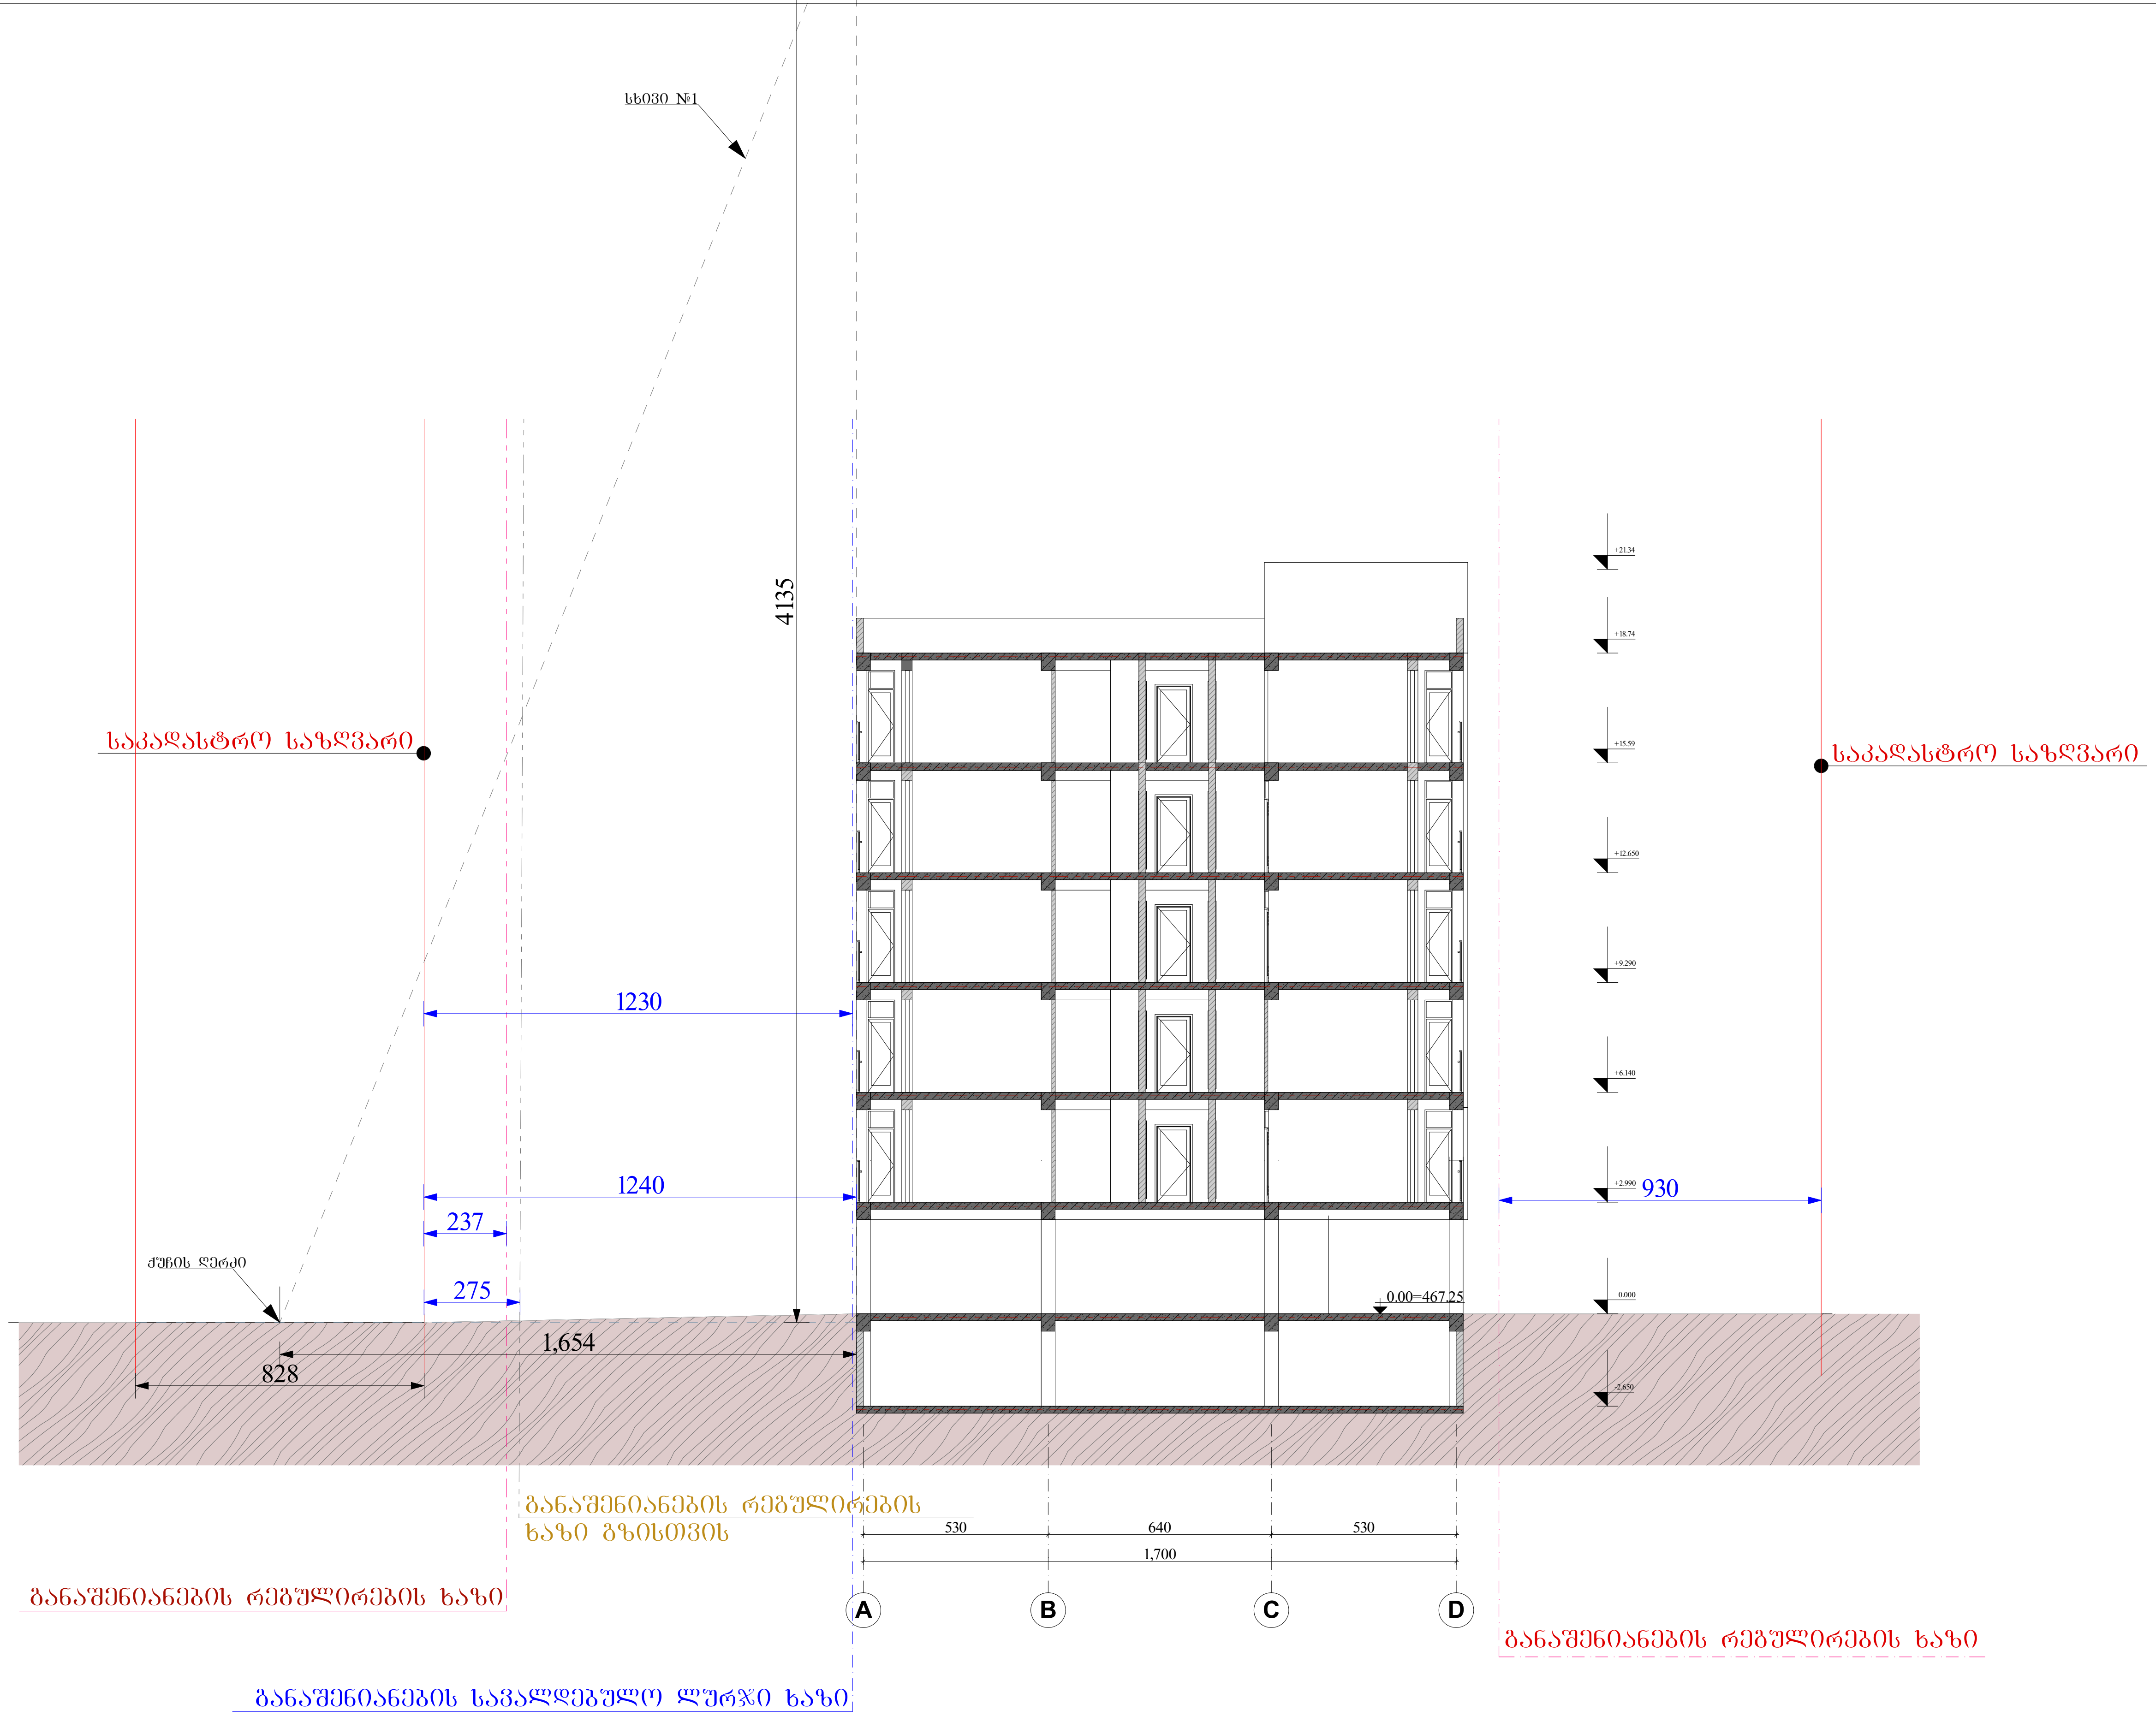


			ქ. თბილისი, დიდი დიღომი, ვეფხისტყაოსნის ქუჩა №66	შ.პ.ს. "ნ & კო"		
მთ. არქიტექტორი	ნ. კაციტაძე					
დაამუშავა	გ. კაჭარავა		სიმაღლის განსაზღვრის სქემა მ 1-100	სტადია	ფურც.	სულ.
შეამოწმა	ა.კორკოტაშვილი			მკ		

4626150

479550

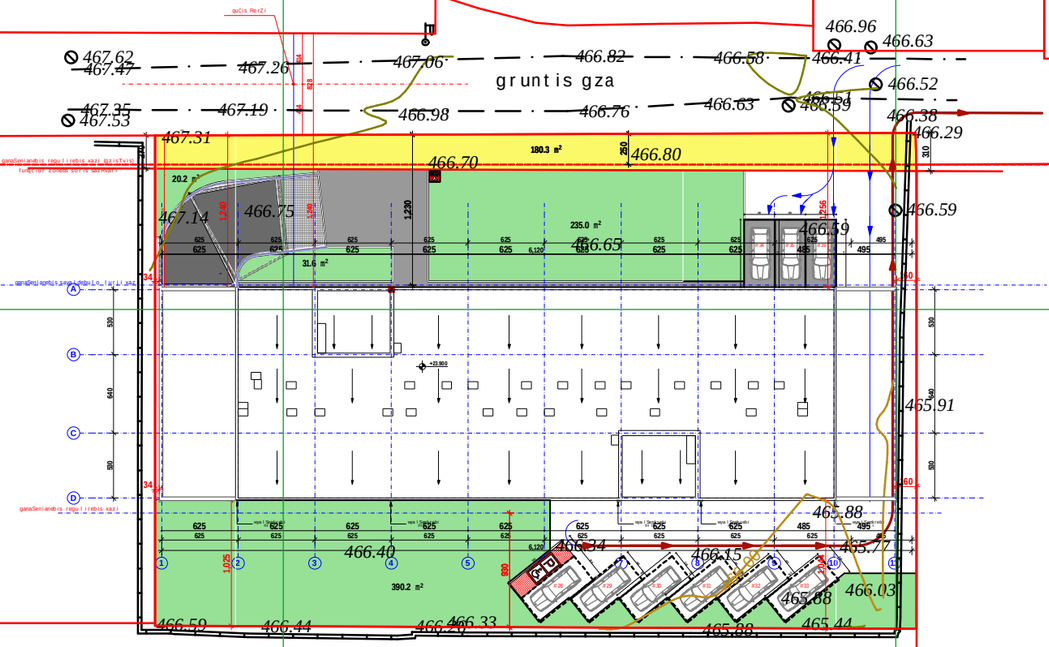

479450

4626050

			q. Tbilisi, didi diRomi, vefxistyaosnis quCa #66	S.p.s. "n & ko"	
mT. arqiteqtori	n. kacitaZe				
daamuSava	g. kaWarava		gengegma	stadia	furc. sul.
Seamowma	a.korkotaSvili		m 1-500	mp	