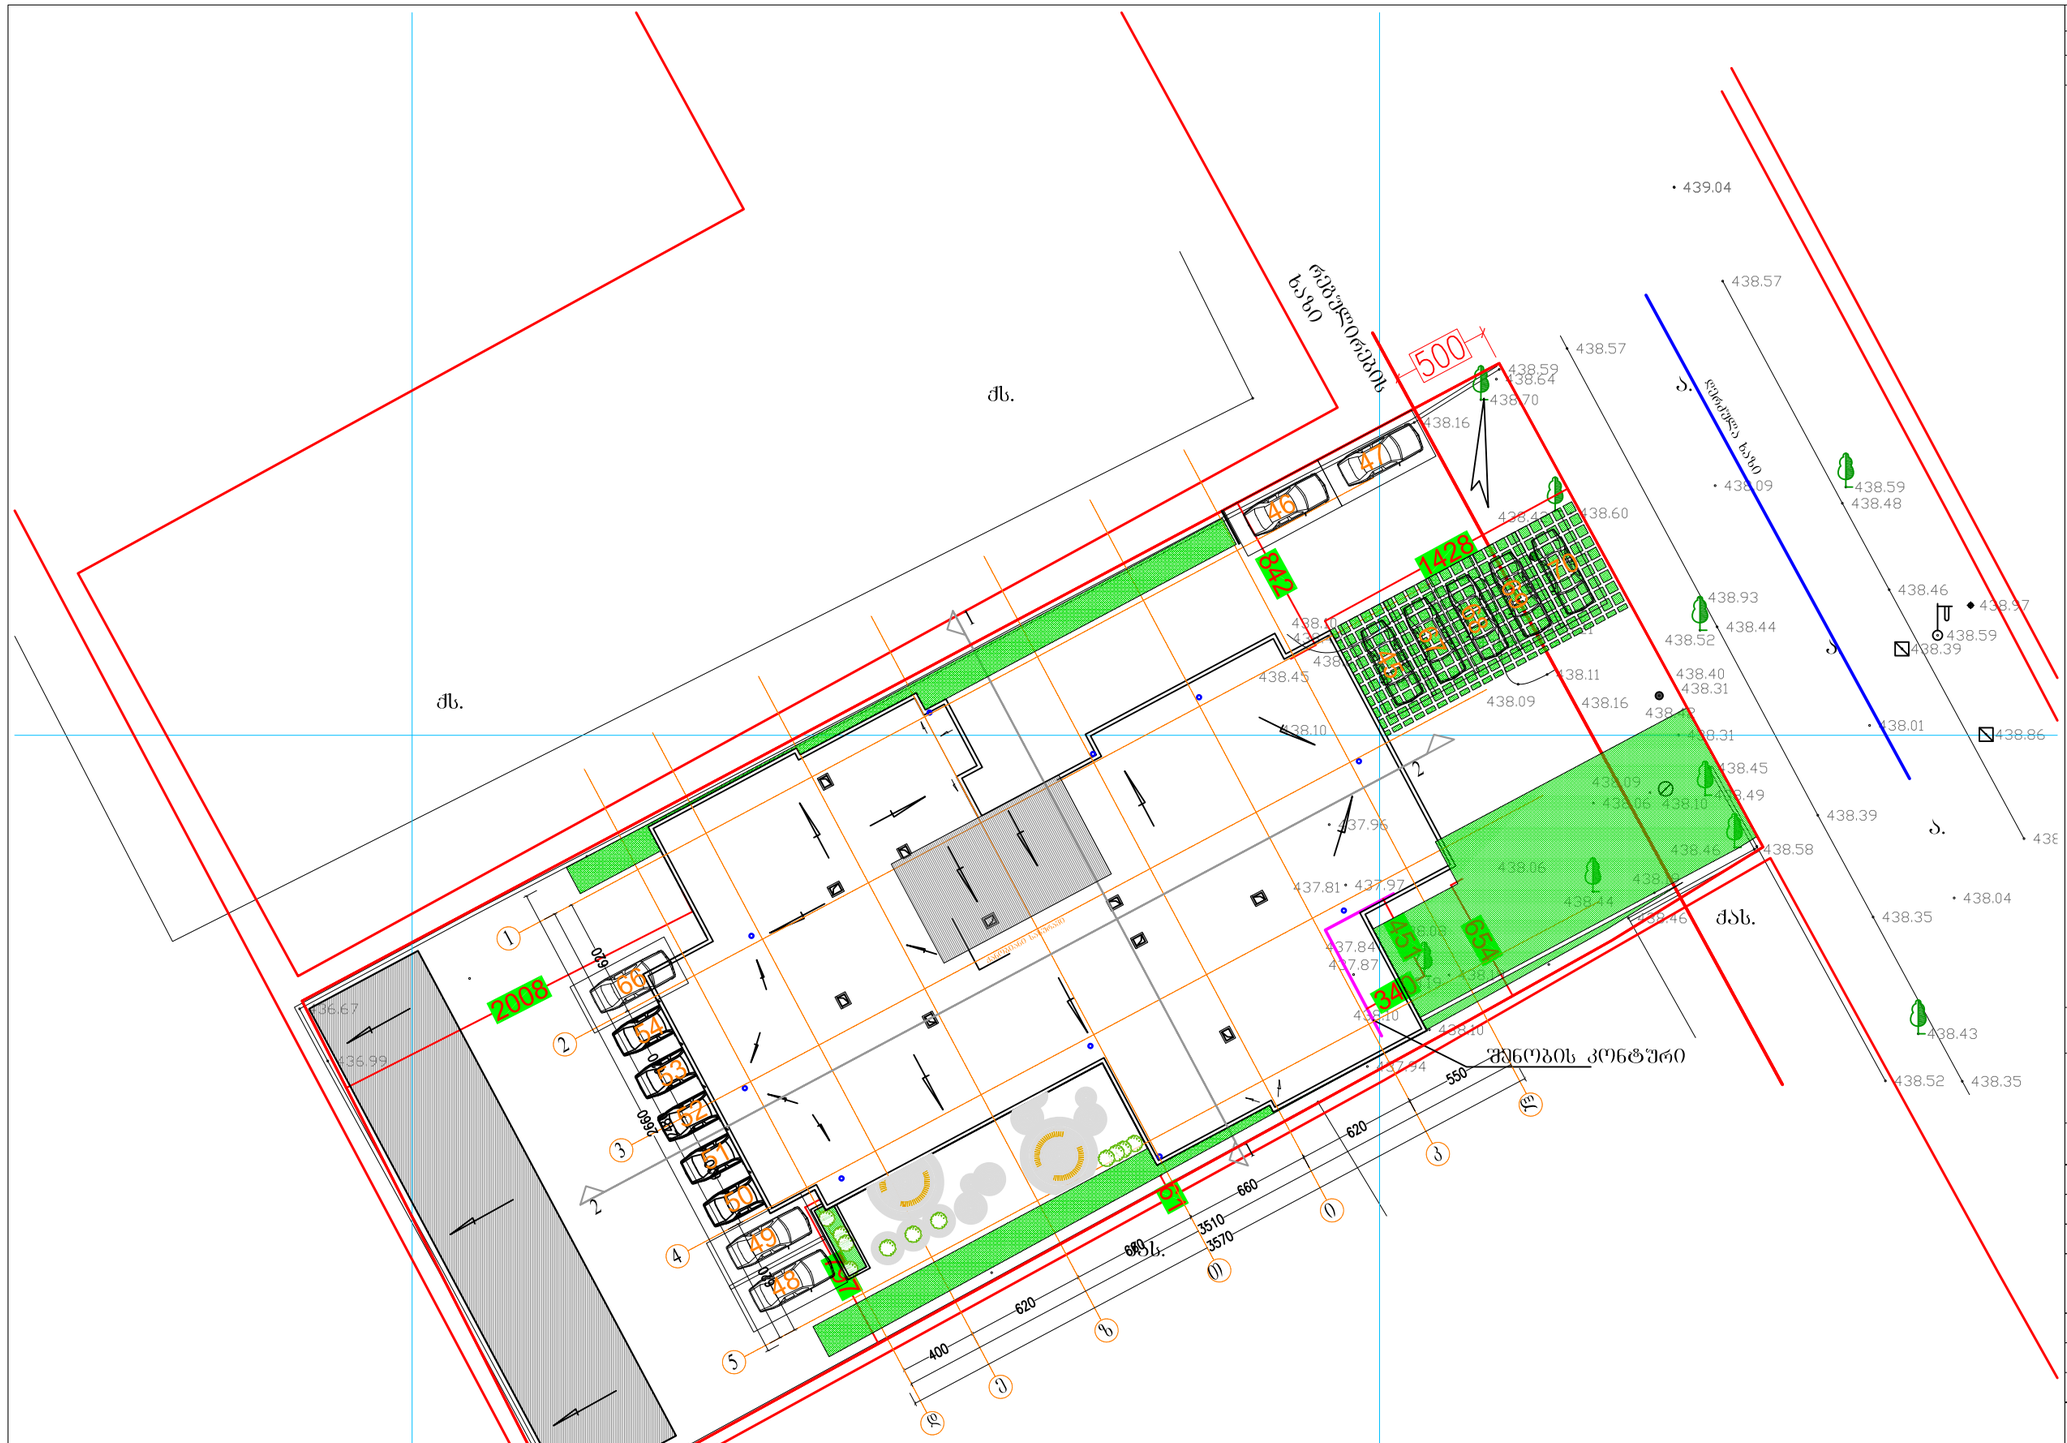
ქუჩა
ქუჩა
ქუჩა