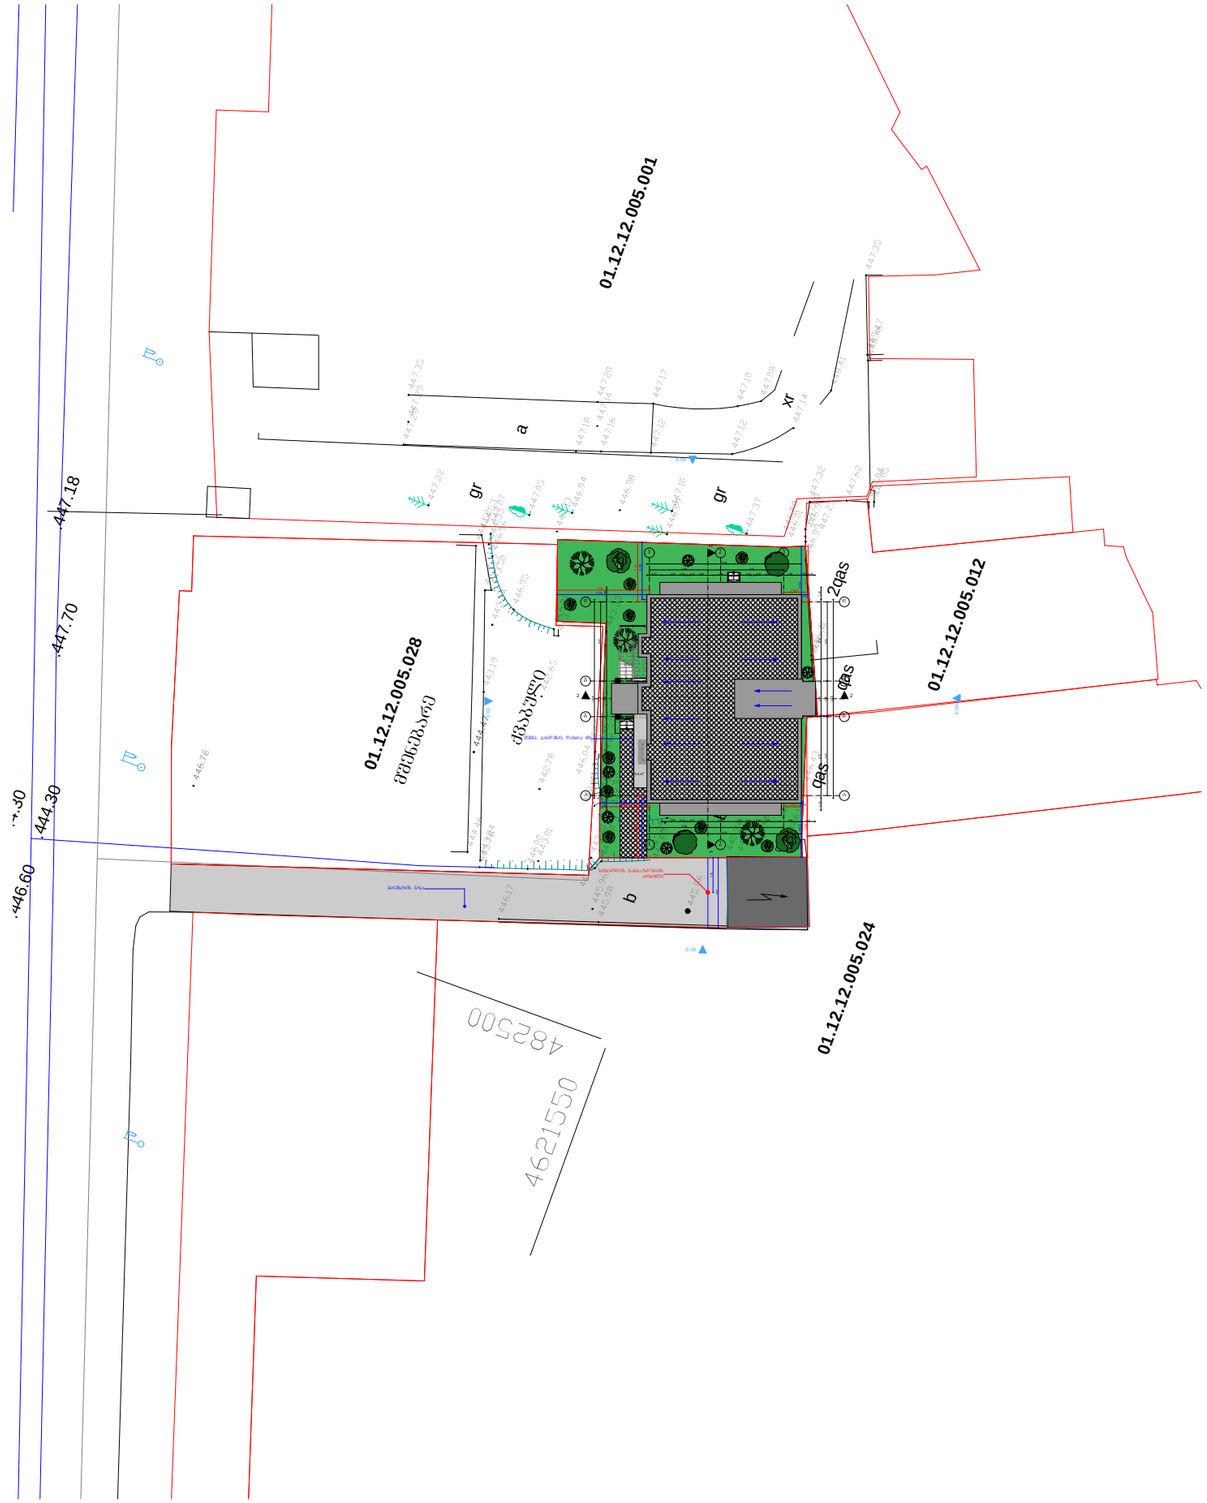

პირობითი ნიშნები:

- არქიტექტურული ნიშნული

ბ - ღერძის ნომერი

- ჭრილის ხაზი

1.2 - ზომის ხაზი

- საკადასტრო საზღვარი

შენიშვნები:

1. ნახაზზე ზომები მოცემულია მეტრებში
2. ნახაზზე სპროექტი შენობის ნული შეესაბამება აბსოლიტურ ნიშნულს 1990.74

პროექტის სახელწოდება:

სასტუმრო

დამკვეთი:	შპს "ატლასი"	
შემსრულებელი ორგანიზაცია:	საქართველო, ქ. თბილისი, ვ. ბოცვაძეების ქუჩა №32, ბ. 7	
თანამდებობა:	გვარი, სახელი:	ხელმოწერა, თარიღი:
დირექტორი:	წაქაძე ალ.	
პრ. ავტორი:	ხოსრუაშვილი გ.	
შეასრულა:	ხოსრუაშვილი გ.	

ნახაზის დასახელება:

გენ-გეგმა

მასშტაბი:		თარიღი:	
ფორმატი:		დაკვეთა:	

ადგილი:	სტადია:	ფურცლები:	ფურცელი:
თბილისი	პროექტი		

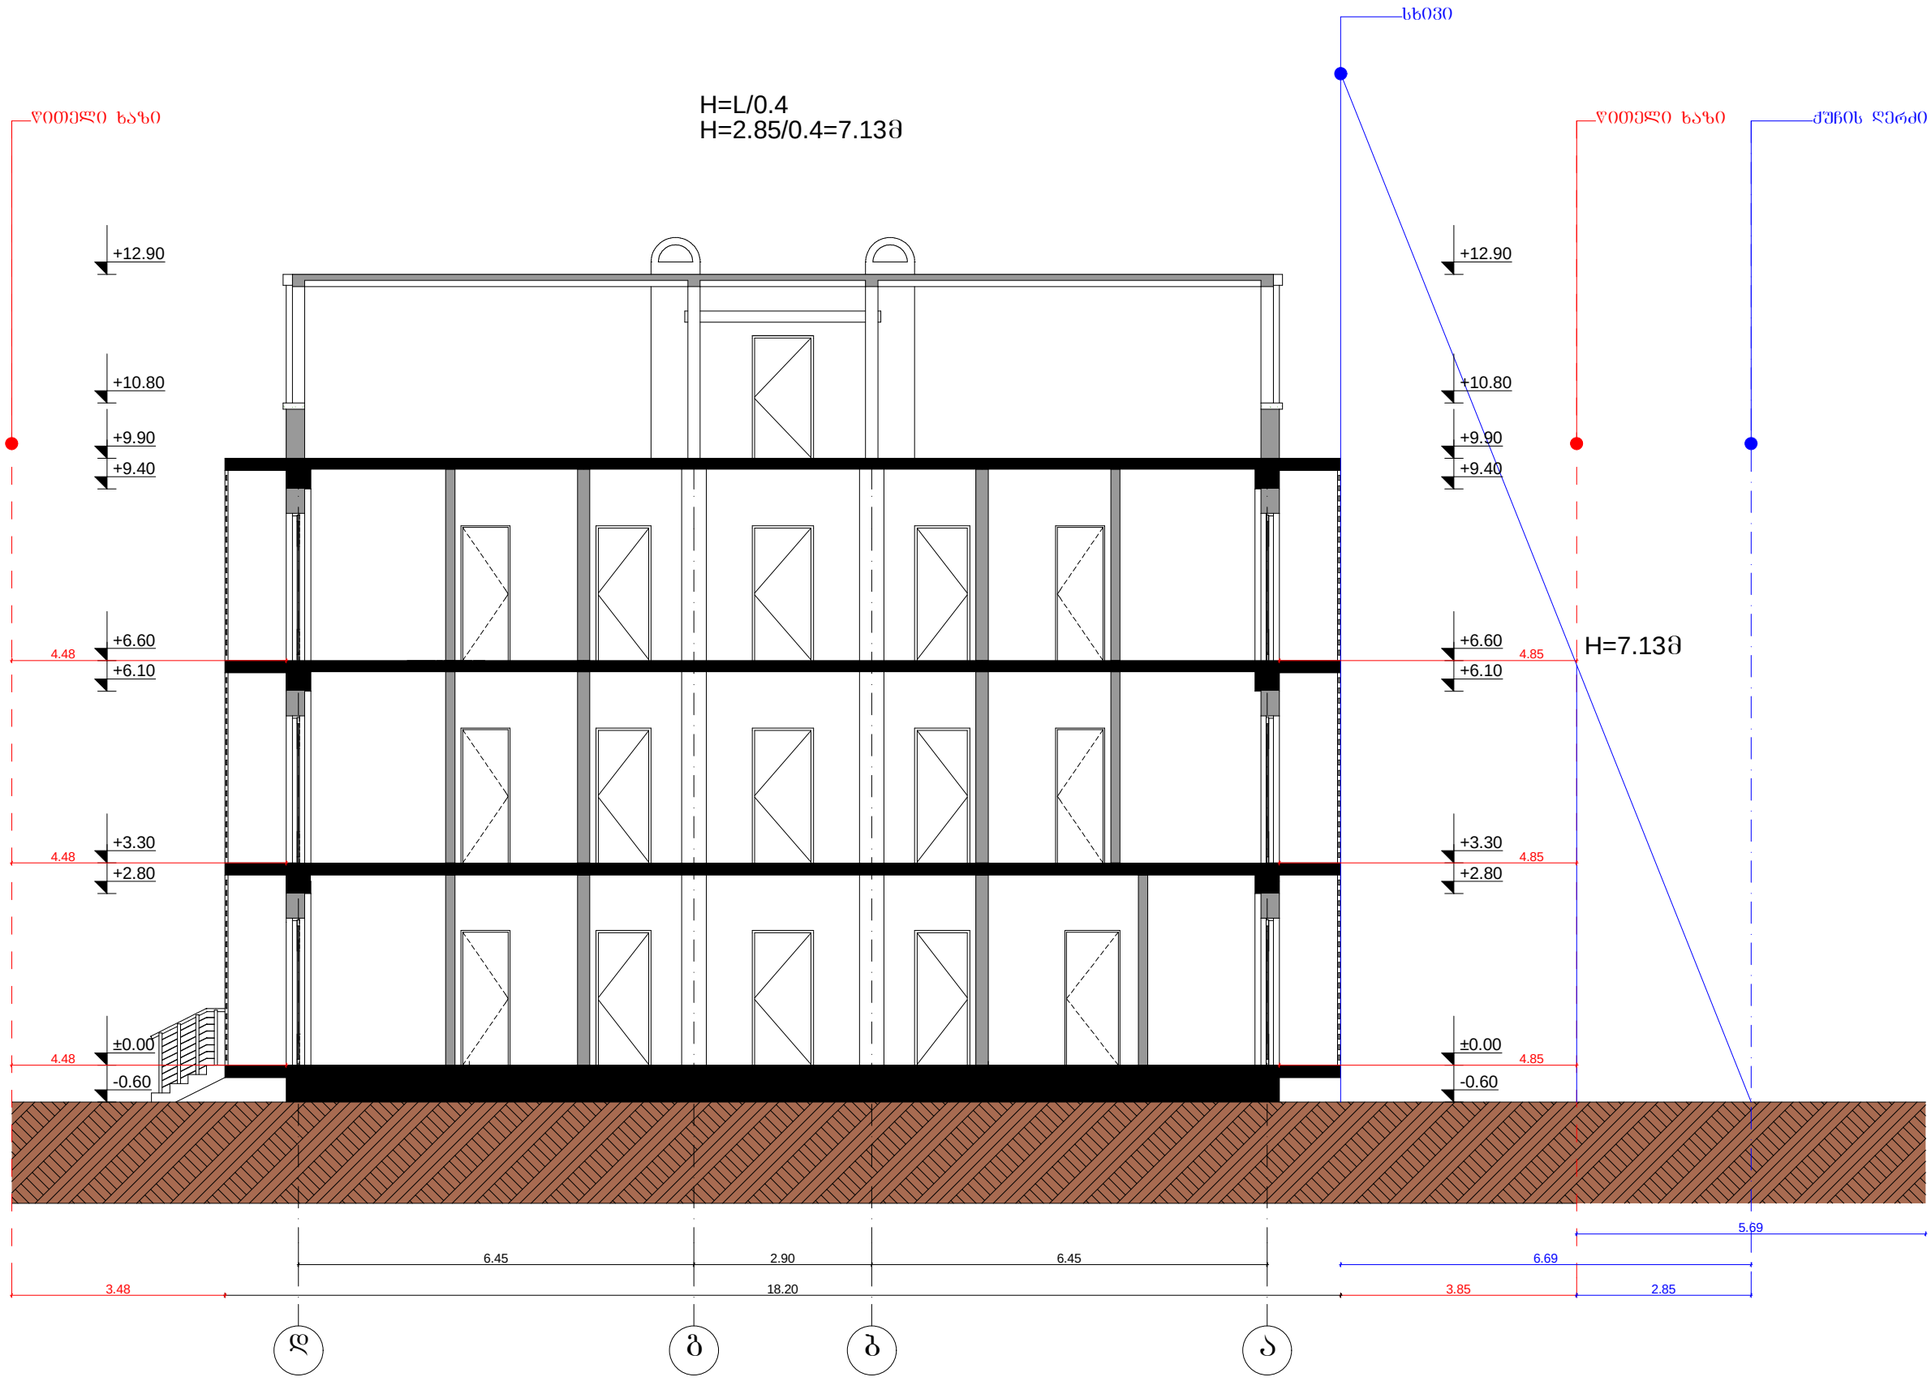

პირობითი ნიშნები:

- არქიტექტურული ნიშნული

ბ - ღერძის ნომერი

- ჭრილის ხაზი

1.2 - ზომის ხაზი

- საკადასტრო საზღვარი

შენიშვნები:

1. ნახაზზე ზომები მოცემულია მეტრებში
2. ნახაზზე სპროექტი შენობის ნული შეესაბამება აბსოლიტურ ნიშნულს 1990.74

პროექტის სახელწოდება:

სასტუმრო

დამკვეთი:	შპს "აბლასი"
შემსრულებელი ორგანიზაცია:	Force Consulting Engineers, საქართველო, ქ. თბილისი, ვ. ბოქაულაშვილის ქუჩა №32, ბ. 7

თანამდებობა:	გვარი, სახელი:	ხელმოწერა, თარიღი:
დირექტორი:	წაქაძე ალ.	
პრ. ავტორი:	ხოსრუაშვილი გ.	
შემსრულა:	ხოსრუაშვილი გ.	

ნახაზის დასახელება:

ჭრილი 2-2, 1-3 ღერძებში

მასშტაბი:		თარიღი:	
ფორმატი:		დაკვეთა:	

ადგილი:	სტადია:	ფურცლების:	ფურცელი:
თბილისი	პროექტი		