კორექტირებული ტექნიკურ–ეკონომიკური მაჩვენებლები

მიწის ნაკვეთის ფართობი	**1500.00**	კვ.მ
განაშენიანების ფართობი	**660.20**	კვ.მ
საერთო ფართობი	**3346.60**	კვ.მ
საცხოვრებელი ფართობი	2006.70	კვ.მ
კომერციული ფართობი	24.00	კვ.მ
საზაფხულო ფართობი	308.70	კვ.მ
კიბის უჯრედისა და სადარბაზოს ფართობი	509.40	კვ.მ
დამხმარე ფართობი	36.30	კვ.მ
ავტოსადგომის ფართობი	358.00	კვ.მ
აუზის ფართობი	103.50	კვ.მ

შენიშვნა: ხარვეზები გასწორებულია +2.600; +5.700; +8.800; +11.900; ნიშნულებზე. გეგმებზე დატანილია ექსპლიკაციები.
დაკორექტირებული ფართები ექსპლიკაციაში ნაჩვენებია წითელი ფერით.

ავტოფარეხის სართულის გეგმა +0.000 ნიშნულზე

ფორმატი: A3 | თბილისი | 2018 წელი

ტექნიკურ-ეკონომიკური მაჩვენებლები

საკადასტრო კოდი: 01.72.14.094.597

მიწის ნაკვეთის ფართობი - 1500.00 კვ.მ

საერთო ფართი - 609.40 კვ.მ

პრემერციული ფართი - 24.00 კვ.მ
საცურაო აუზის ფართი - 103.50 კვ.მ
ავტოფარეხის ფართი - 358.00 კვ.მ
დამხმარე ფართი - 36.30 კვ.მ
პირის უჯრედის ფართი - 33.55 კვ.მ
დერეფანი/ჭოლი/კიბე - 54.05 კვ.მ




ექსპლიკაცია

პირობითი აღნიშვნები:

- მიწის ნაკვეთის საკადასტრო საზღვარი
- იატაკის მოპირკეთების ნიშნული სტრუქტურული ზედაპირის ნიშნული
- 1 ჭრილის ხაზი
- A ღერძი
- ღია ფილები
- დაკავებულობის ჯგუფი | ფარდობა კვ.მ | დაკავებულობის დადგინების ფაქტორი | დაკავებულობის დადგინება

პროექტის დასახელება:

მრავალბინიანი საცხოვრებელი სახლის პროექტი
თბილისი, სოფელი დიღომი

აბსოლიტური ნიშნული +0.000 = 461.00

შენიშვნა:
ნახაზებზე დატანილი სახანძრო სისტემები განთავსებულია პირობითად და მათი ზუსტი ადგილმდებარეობა დაზუსტდება შესაბამისი სახანძრო სისტემების პროექტის დამუშავებისას

შენიშვნა:
1.შახტის ღიობების ცეცხლმედეგობა გაუტოლდება 1.5 საათს
2.არხის ჯუმლისდროშები განთავსდება 907.2.13.1.2. პუნქტით განსაზღვრულ ადგილებში
3. ყველა ცეცხლმედეგი კარი აღჭურვა თვითკეტებით

თანამდებობა	გვარი	ხელმოწერა	თარიღი
მთ. არქიტექტორი	ლ.ჯიბუტარიძე		
პროექტორი	ა.მჭედლიშვილი		
მკსრული	გ. ჩოგოვაძე		
მასშტაბი	1 : 200	გეგმა	
თარიღი			
სტადია	ფურცლები	ფურცელი	
არქიტექტურული ნაწილი			

ღია ავტოსადგომების ღიობების ფაქტობრივი - 77.76 კვ.მ

14.6 m² | 14.6 m² | 13.5 m² | 17.8 m² | 17.3 m²

ღია ავტოსადგომების ეკრანებზე ხედების ფაქტობრივი - 181.98 კვ.მ

20.1 m² | 15.0 m² | 32.9 m² | 46.4 m² | 33.5 m² | 34.0 m²

























































საცხოვრებელი სართულის გეგმა +11.900 ნიშნულზე

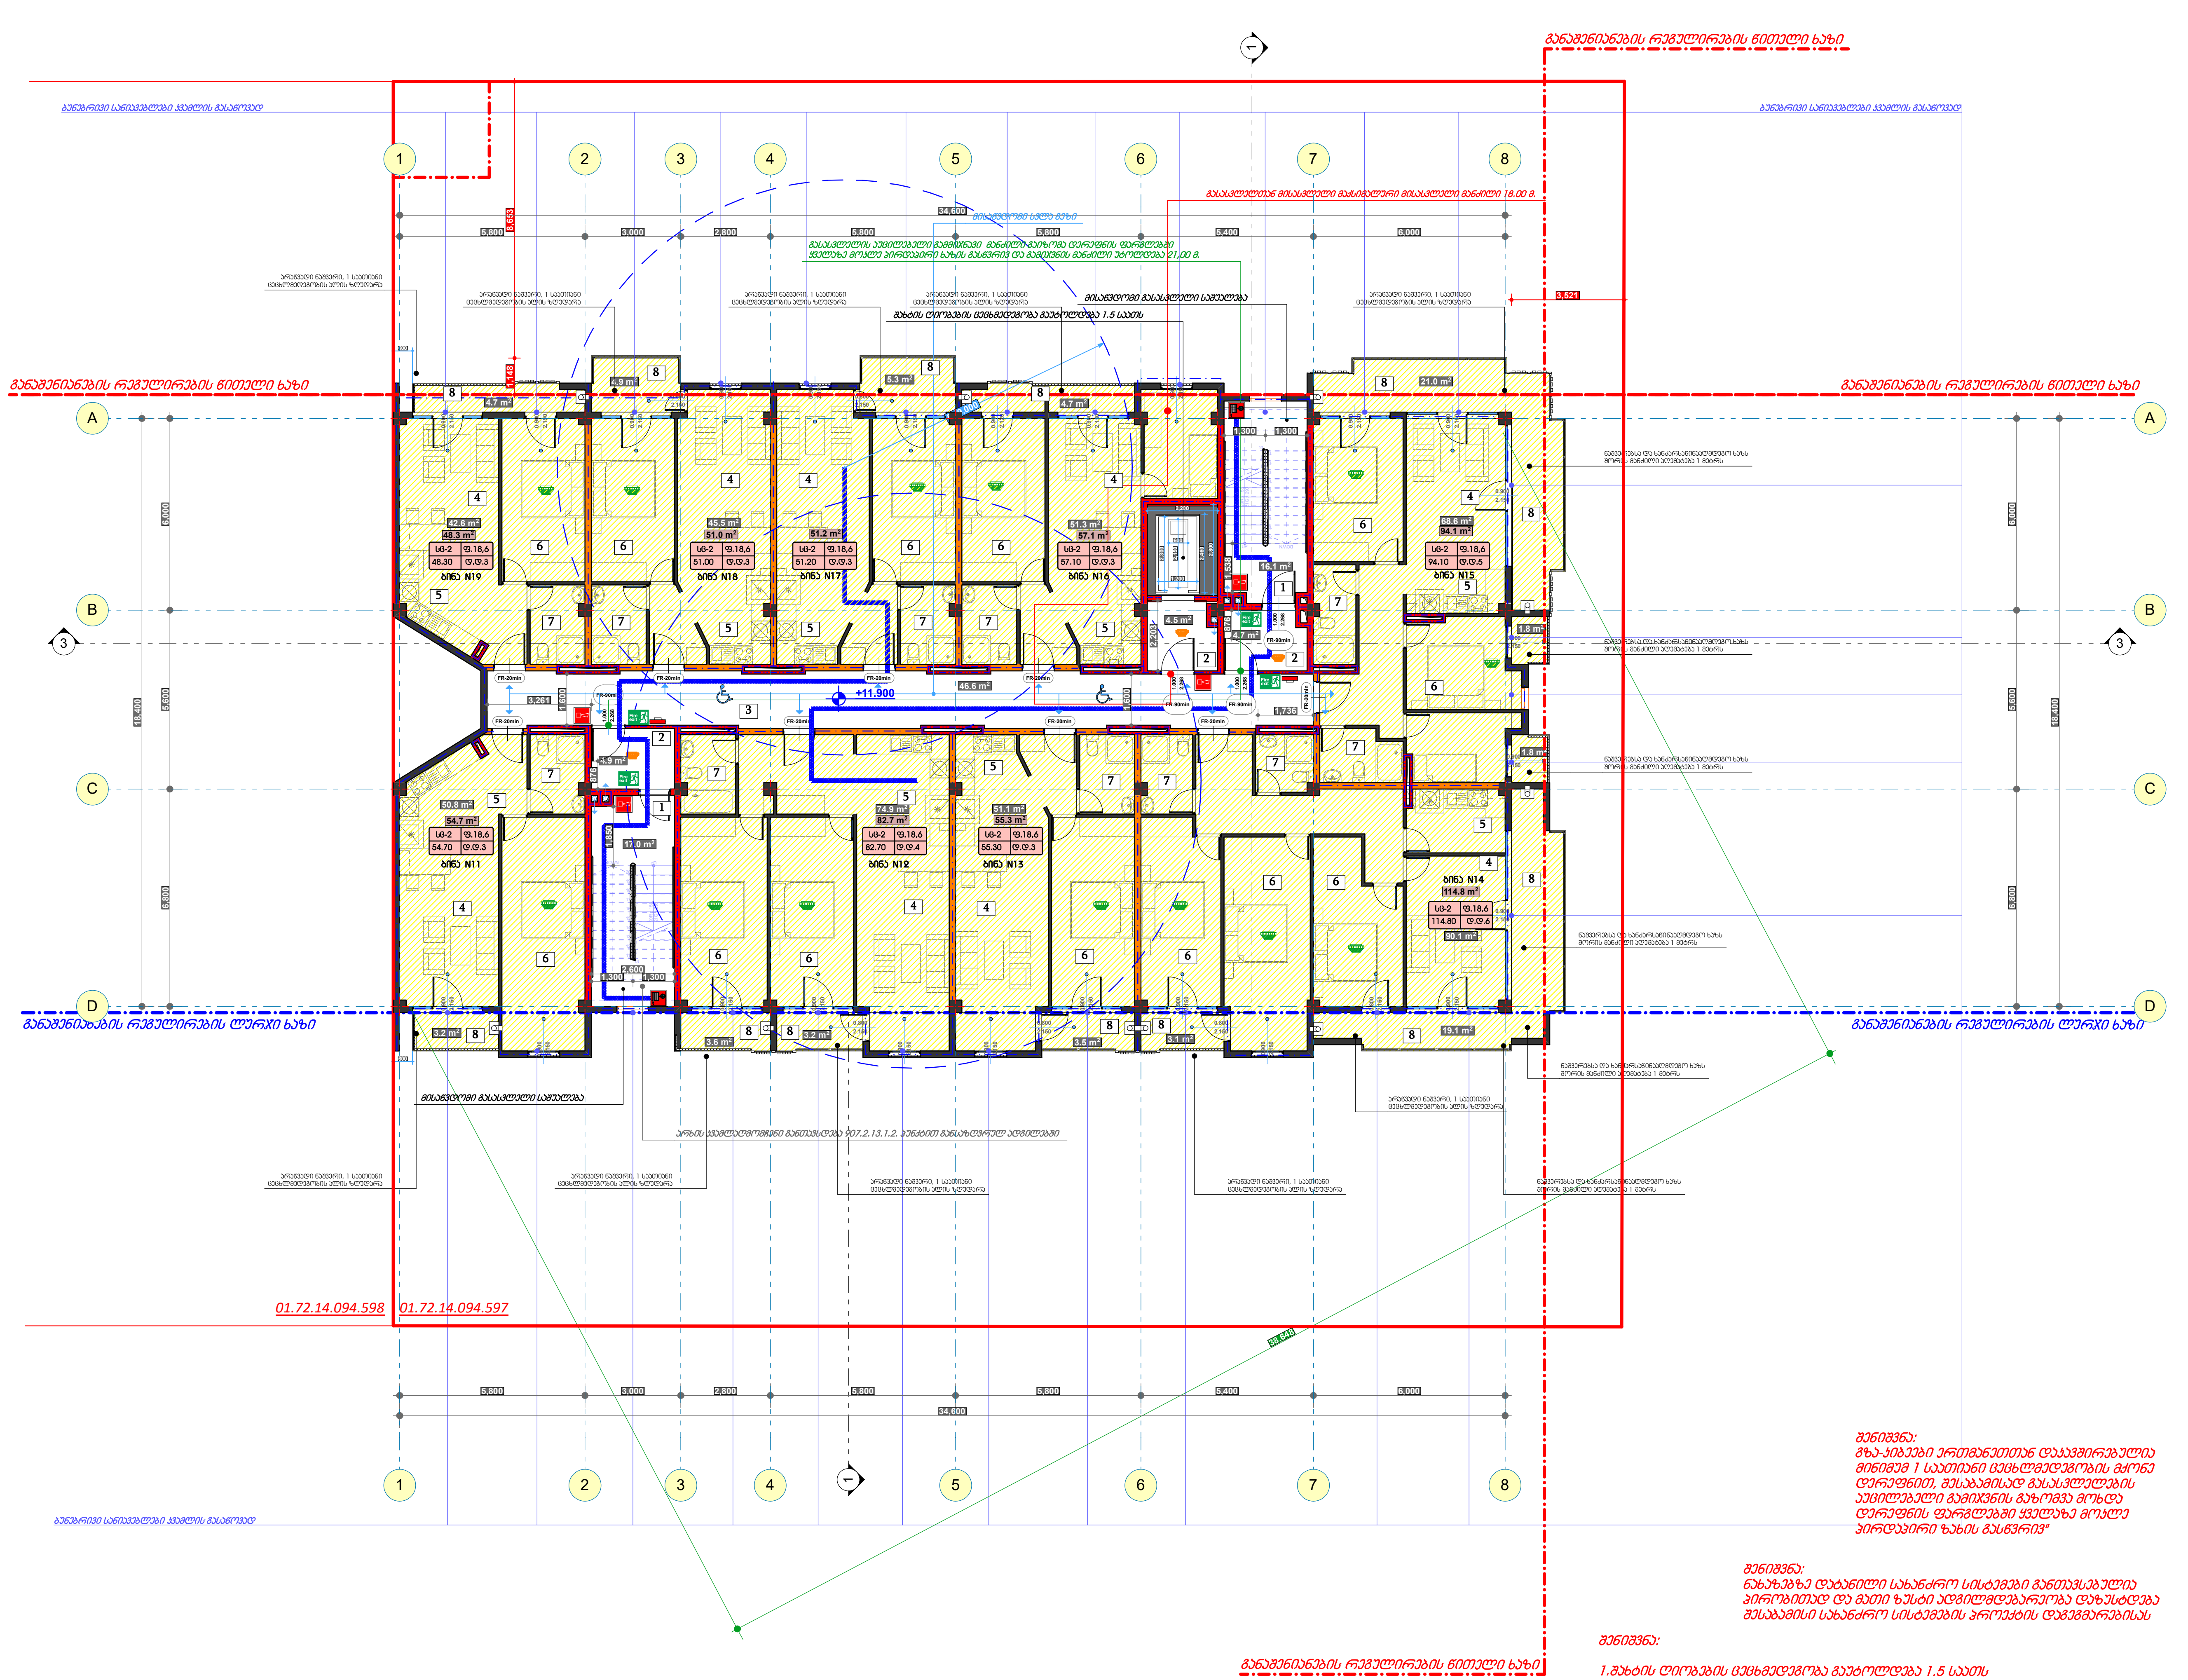

შენიშვნა:
გზა-კიბეები ერთმანეთთან დაკავშირებულია მინიმუმ 1 საათიანი ცეცხლმედეგობის მქონე დერეფნით, შესაბამისად გასასვლელების აუცილებელი გამიჯვნის გაზომვა მოხდა დერეფნის ფარგლებში ყველაზე მოკლე პირდაპირი ზახის გასწვრივ"

შენიშვნა:
ნახაზებზე დატანილი სახანძრო სისტემები განთავსებულია პირობითად და მათი ზუსტი ადგილმდებარეობა დაზუსტდება შესაბამისი სახანძრო სისტემების პროექტის დაგეგმარებისას

შენიშვნა:

1.შახტის დიობების ცეცხმედეგობა გაუტოლდება 1.5 საათს
2.არხის კვამლადმომჩენი განთავსდება 907.2.13.1.2. პუნქტით განსაზღვრულ ადგილებში
3. ყველა ცეცხლმედეგი კარი იქნება თვითკეტებადი

ფორმატი: A3	თბილისი
	2018 წელი

ტექნიკურ-ეკონომიკური მაჩვენებლები

საკადასტრო კოდი: 01.72.14.094.597

მიწის ნაკვეთის ფართობი - 1500.00 კვ.მ

საერთო ფართი - 693.45 კვ.მ

საცხოვრებელი ფართი - 520.20 კვ.მ
საზაფხულო ფართი - 79.90 კვ.მ
კიბის უჯრედის ფართი - 33.10 კვ.მ
დერეფანი/ჰოლი/ტამბური - 60.25 კვ.მ

კ2 კოეფ. საანგარიშო - 700.80 კვ.მ

ექსპლიკაცია

1. კიბის უჯრედი
2. ტამბური
3. ჰოლი/დერეფანი
4. მისაღები
5. სამზარეულო
6. საძინებელი
7. სან. კვანძი
8. აივანი

პირობითი აღნიშვნები:

- მიწის ნაკვეთის საკადასტრო საზღვარი
- იატაკის მოპირკეთების ნიშნული / სტრუქტურული ზედაპირის ნიშნული
- ჭრილის ხაზი
- ღერძი
- ღიობი ფილაში
- მისაწვდომი სვლა გზა
- გასასვლელამდე სავალი მანძილი
- სახანძრო გასასვლელი
- კედლის ცეცხლმედეგობა (ერთსაათიანი)
- კედლის ცეცხლმედეგობა (ორსაათიანი)
- ცეცხლმედეგი ზღუდე
- ცეცხლმედეგი ტიხარი
- მზიდი კედელი / დიაფრაგმა
- ცეცხლმედეგი კარის აღნიშვნა
- სახანძრო მილდგარი
- სახანძრო განყოფილებასთან კავშირის სისტემა
- საგანგებო ხმოვანი განგაშის საკომუნიკაციო სისტემა
- ხელის ცეცხლმაქრი
- სახანძრო-სამაშველო სამსახურის მიერ გამოსაყენებელი მისაერთებელი - ჰიდრანტი
- ცეცხლის ავტომატური აღმომჩენი
- კვამლის ავტომატური აღმომჩენი
- კვამლზე მორეაგირე მაუწყებელი
- ავტოსაშხეფი
- სახანძრო განგაშის ხელით სამართავი კოლოფი
- მხედველობითი განგაშის სისტემა

დაკავებულობის ჯგუფი / ფართობი კვ.მ. — დფ-3 | ფ.27,9 / 89,0 | დ.დ.3 — დაკავებულობის დატვირთვის ფაქტორი / დაკავებულობის დატვირთვა

პროექტის დასახელება:

მრავალბინიანი საცხოვრებელი სახლის პროექტი
თბილისი, სოფელი დიღომი

აბსოლიტური ნიშნული +0.000 = 461.00

თანამდებობა	გვარი	ხელმოწერა	თარიღი
მთ. არქიტექტორი	ლ.კვიცარიძე		
კონსტრუქტორი	ა.მჭედლიშვილი		
შეასრულა	გ. ჩოგოვაძე		
მასშტაბი	1 : 200	გეგმა	
თარიღი			
სტადია		ფურცლები	ფურცელი
არქიტექტურული ნაწილი			

სახურავის სართულის გეგმა +15.000 ნიშნულზე

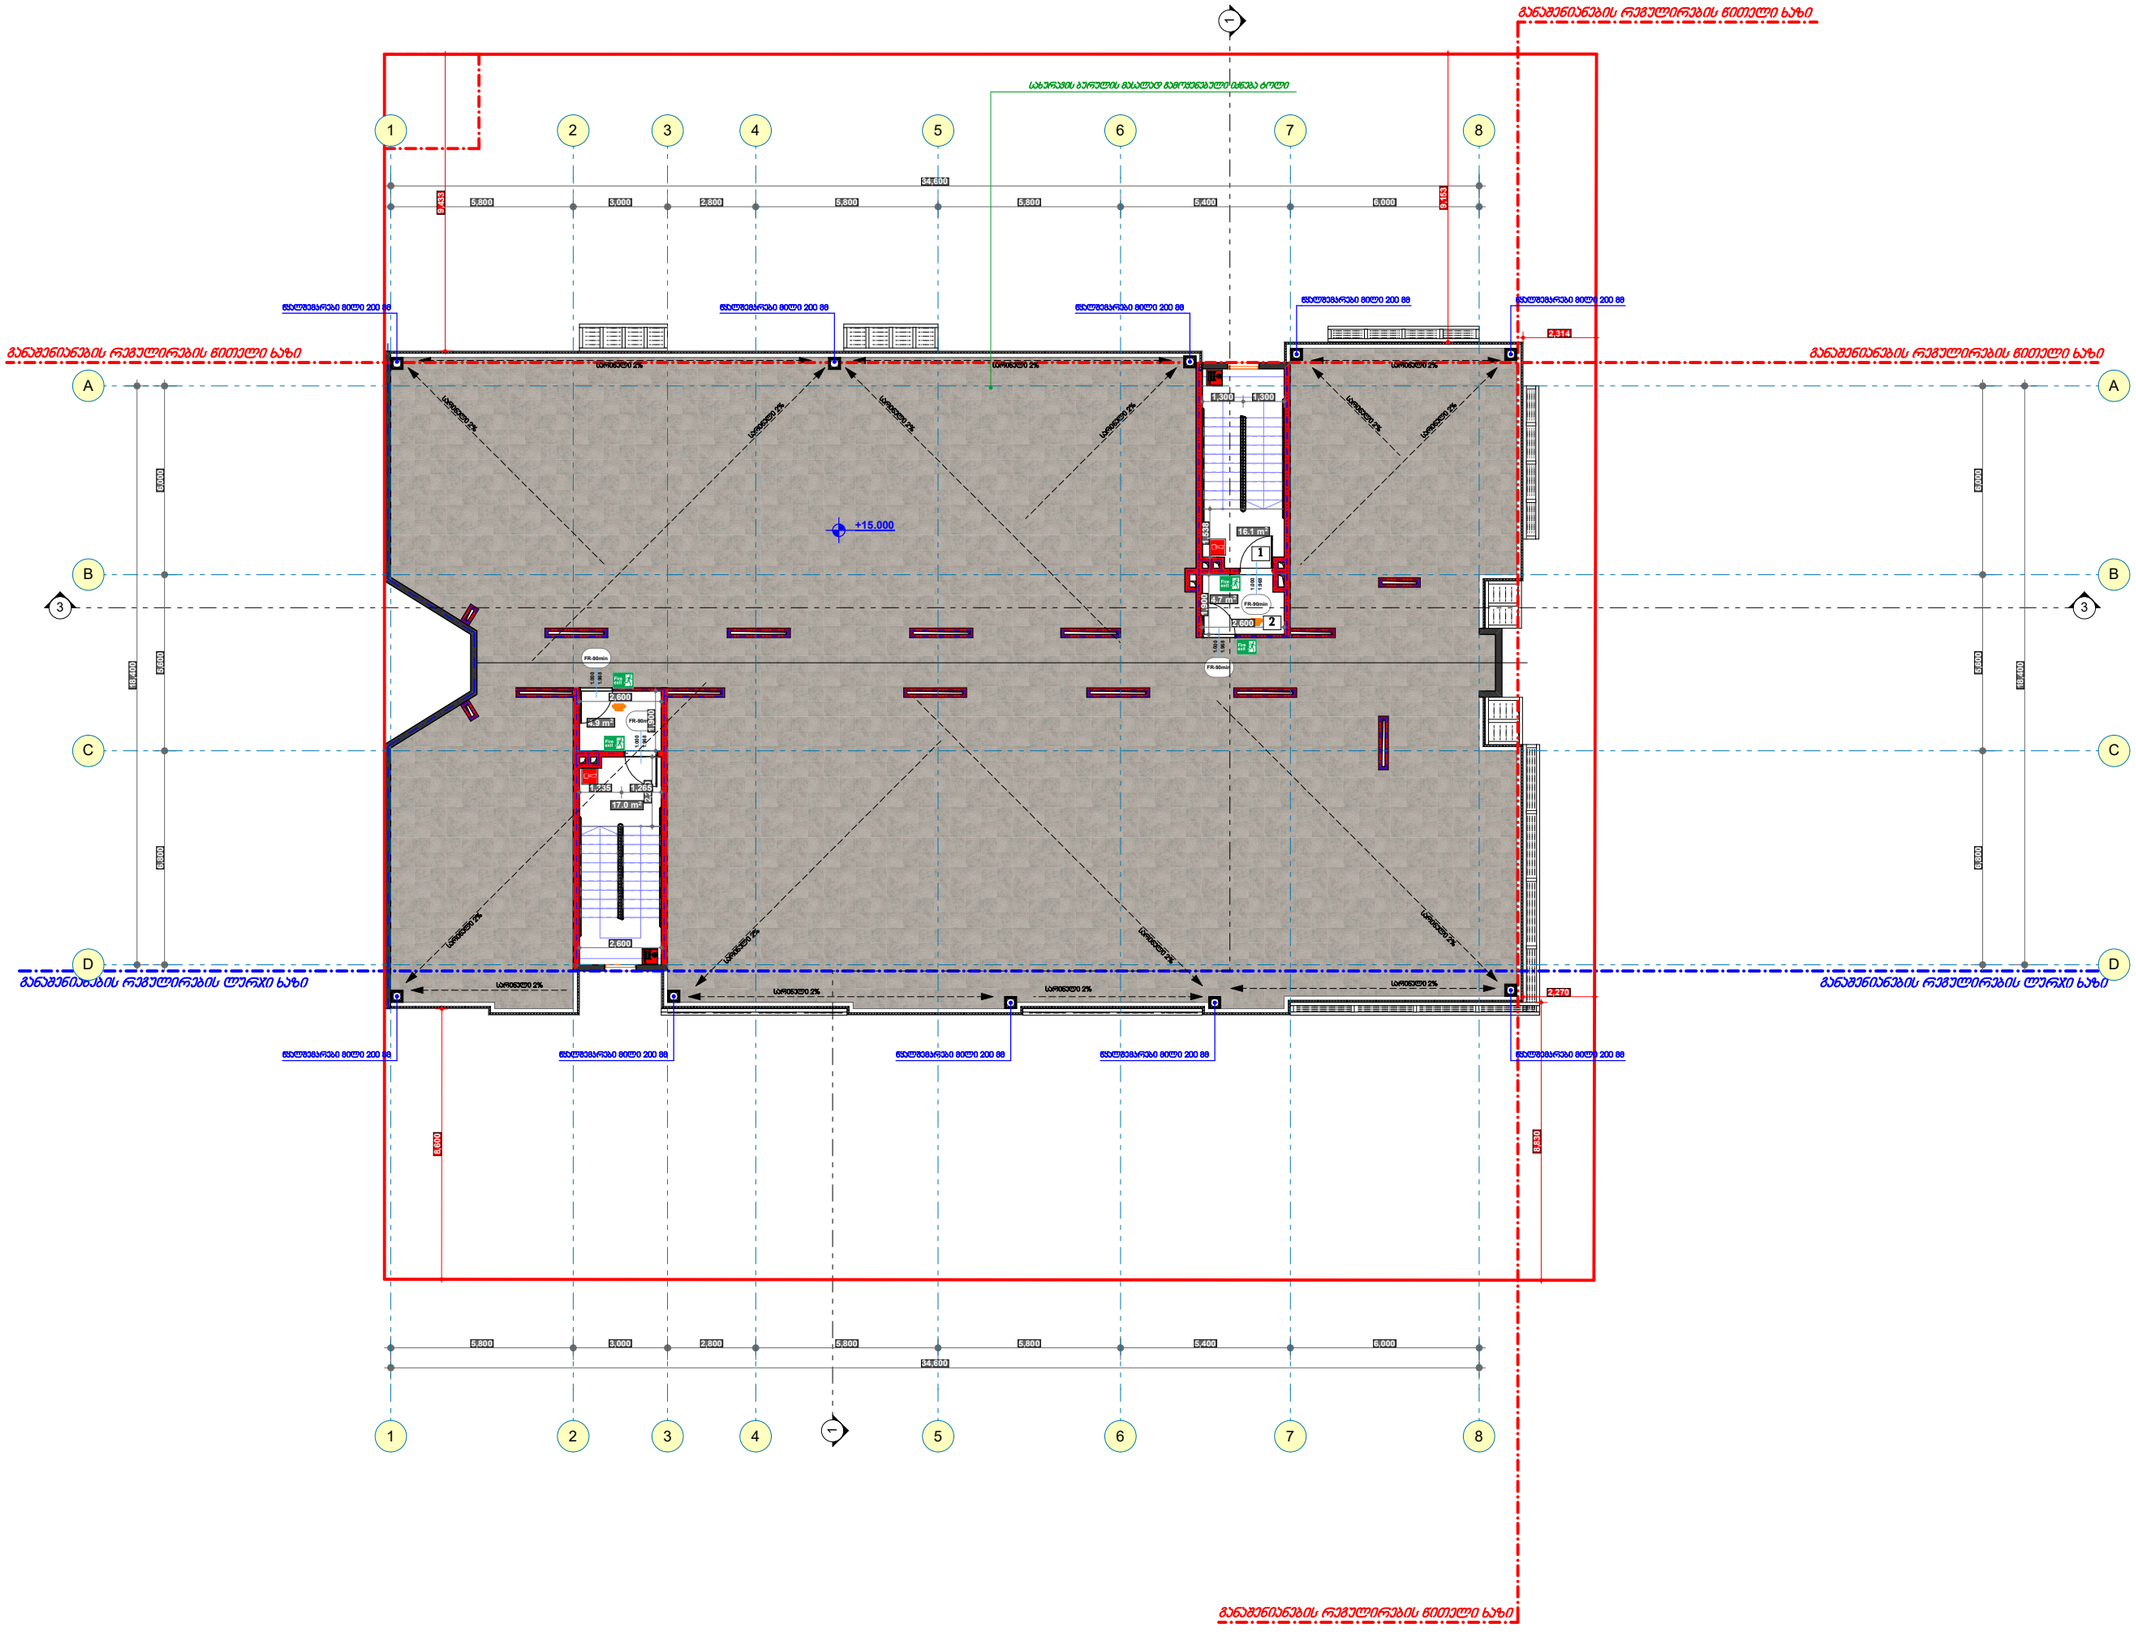

ფორმატი: A3 | თბილისი 2018 წელი

ტექნიკურ-ეკონომიკური მაჩვენებლები

საკადასტრო კოდი: 01.72.14.094.597

მიწის ნაკვეთის ფართობი - 1500.00 კვ.მ

საერთო ფართი - 42.70 კვ.მ

პირის უჯრედის ფართი - 33.10 კვ.მ
დერეფანი/ჰოლი/ტამბური - 9.60 კვ.მ

კ2 კოეფ. საანგარიშო - 53.20 კვ.მ

ექსპლიკაცია

1. პირის უჯრედი
2. ტამბური
3. ლიფტის სამანქანო

პირობითი აღნიშვნები:

- მიწის ნაკვეთის საკადასტრო საზღვარი
- იბადების მოცილებების ნიშნული სტრუქტურული ზედაპირის ნიშნული
- ჭრილის ხაზი
- ღერძი
- ღიობი ფილაში
- მისავლელი სვლა გეზი
- გასასვლელამდე საბარი მანძილი
- სახანძრო გასასვლელი
- კედლის ცეცხლმედეგობა (ერთსაათიანი)
- კედლის ცეცხლმედეგობა (ორსაათიანი)
- ცეცხლმედეგი ზედედ
- ცეცხლმედეგი ბიხარი
- მზიდი კედელი / დიაფრაგმა
- ცეცხლმედეგი პარის აღნიშვნა
- სახანძრო მილდგარი
- სახანძრო განგრეფილებასთან პავშირის სისტემა
- საგანგაშო ხმოვანი განგაშის საკომუნიკაციო სისტემა
- ხელის ცეცხლმქრობი
- სახანძრო-საგანგაშო სგნალების გიერ გამოსაძახებელი მისაერთებელი - მიკროტანი
- ცეცხლის ავტომატური აღმოჩენი
- ჯუმლის ავტომატური აღმოჩენი
- ჯუმლზე მორეაგირე მაუწყებელი
- ავტომატიკა
- სახანძრო განგაშის ხელით სამართავი პოლოფი
- მატერიალური განგაშის სისტემა

დაკავებულობის ჯგუფი | დაკავებულობის დატვირთვის, ფართობი ფართობი კვ.მ. | დაკავებულობის დატვირთვა

პროექტის დასახელება:

მრავალბინიანი საცხოვრებელი სახლის პროექტი
თბილისი, სოფელი დიღომი

აბსოლიტური ნიშნული +0.000 = 461.00

თანამდებობა	გვარი	ხელმოწერა	თარიღი
მთ. არქიტექტორი	ლ.ჯაიცარიძე		
პროექტორი	ა.მჭედლიშვილი		
შემსრულა	მ. ჩოგოვაძე		
მასშტაბი	1 : 200	გეგმა	
თარიღი			
სტადია		ფურცლები	ფურცელი
არქიტექტურული ნაწილი			