შენობა-ნაგებობა №1

ფასადი 22-1 ღერძებში

არსებული



	ი.მ. ევგენი ქორქია					
დირექტორი		ე. ქორქია	თბილისი, ვაჟა-ფშაველას გამზ. №18ა 01.10.15.009.006			
ავტორი		ე. ქორქია				
შეასრულა		მ. აბაიშვილი	შენობა-ნაგებობა №1 ფასადი 22-1 ღერძებში არსებული			
კონსტრუქტორი		ლ. აბაშიძე				
						მასშტაბი
						1:200

შენობა-ნაგებობა №1

ფასადი ლ-ა ღერძებში

არსებული

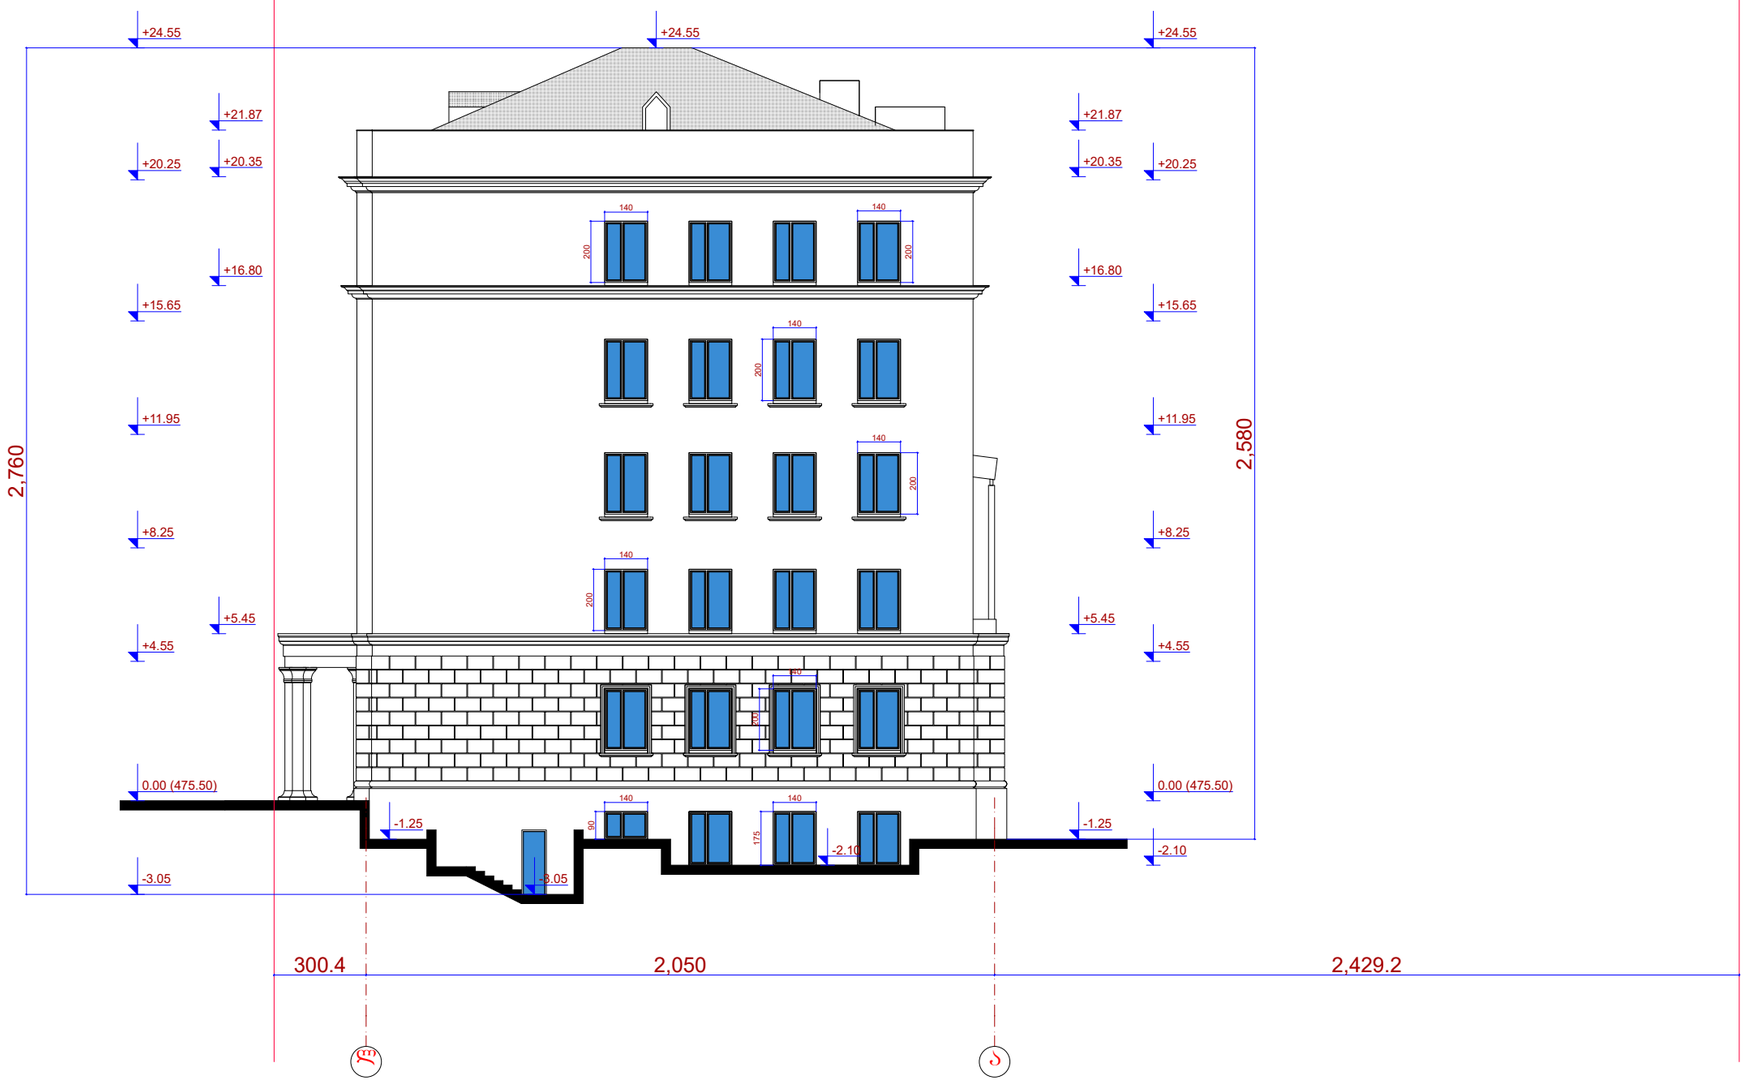

	ი.მ. ევგენი ქორქია						
დირექტორი		ე. ქორქია	თბილისი, ვაჟა-ფშაველას გამზ. №18ა 01.10.15.009.006				
ავტორი		ე. ქორქია					
შეასრულა		მ. აბაიშვილი	შენობა-ნაგებობა №1 ფასადი ლ-ა ღერძებში არსებული				
კონსტრუქტორი		ლ. აბაშიძე					
							მასშტაბი
							1:200

შენობა-ნაგებობა №1

ფასადი 1-22 ღერძებში

არსებული

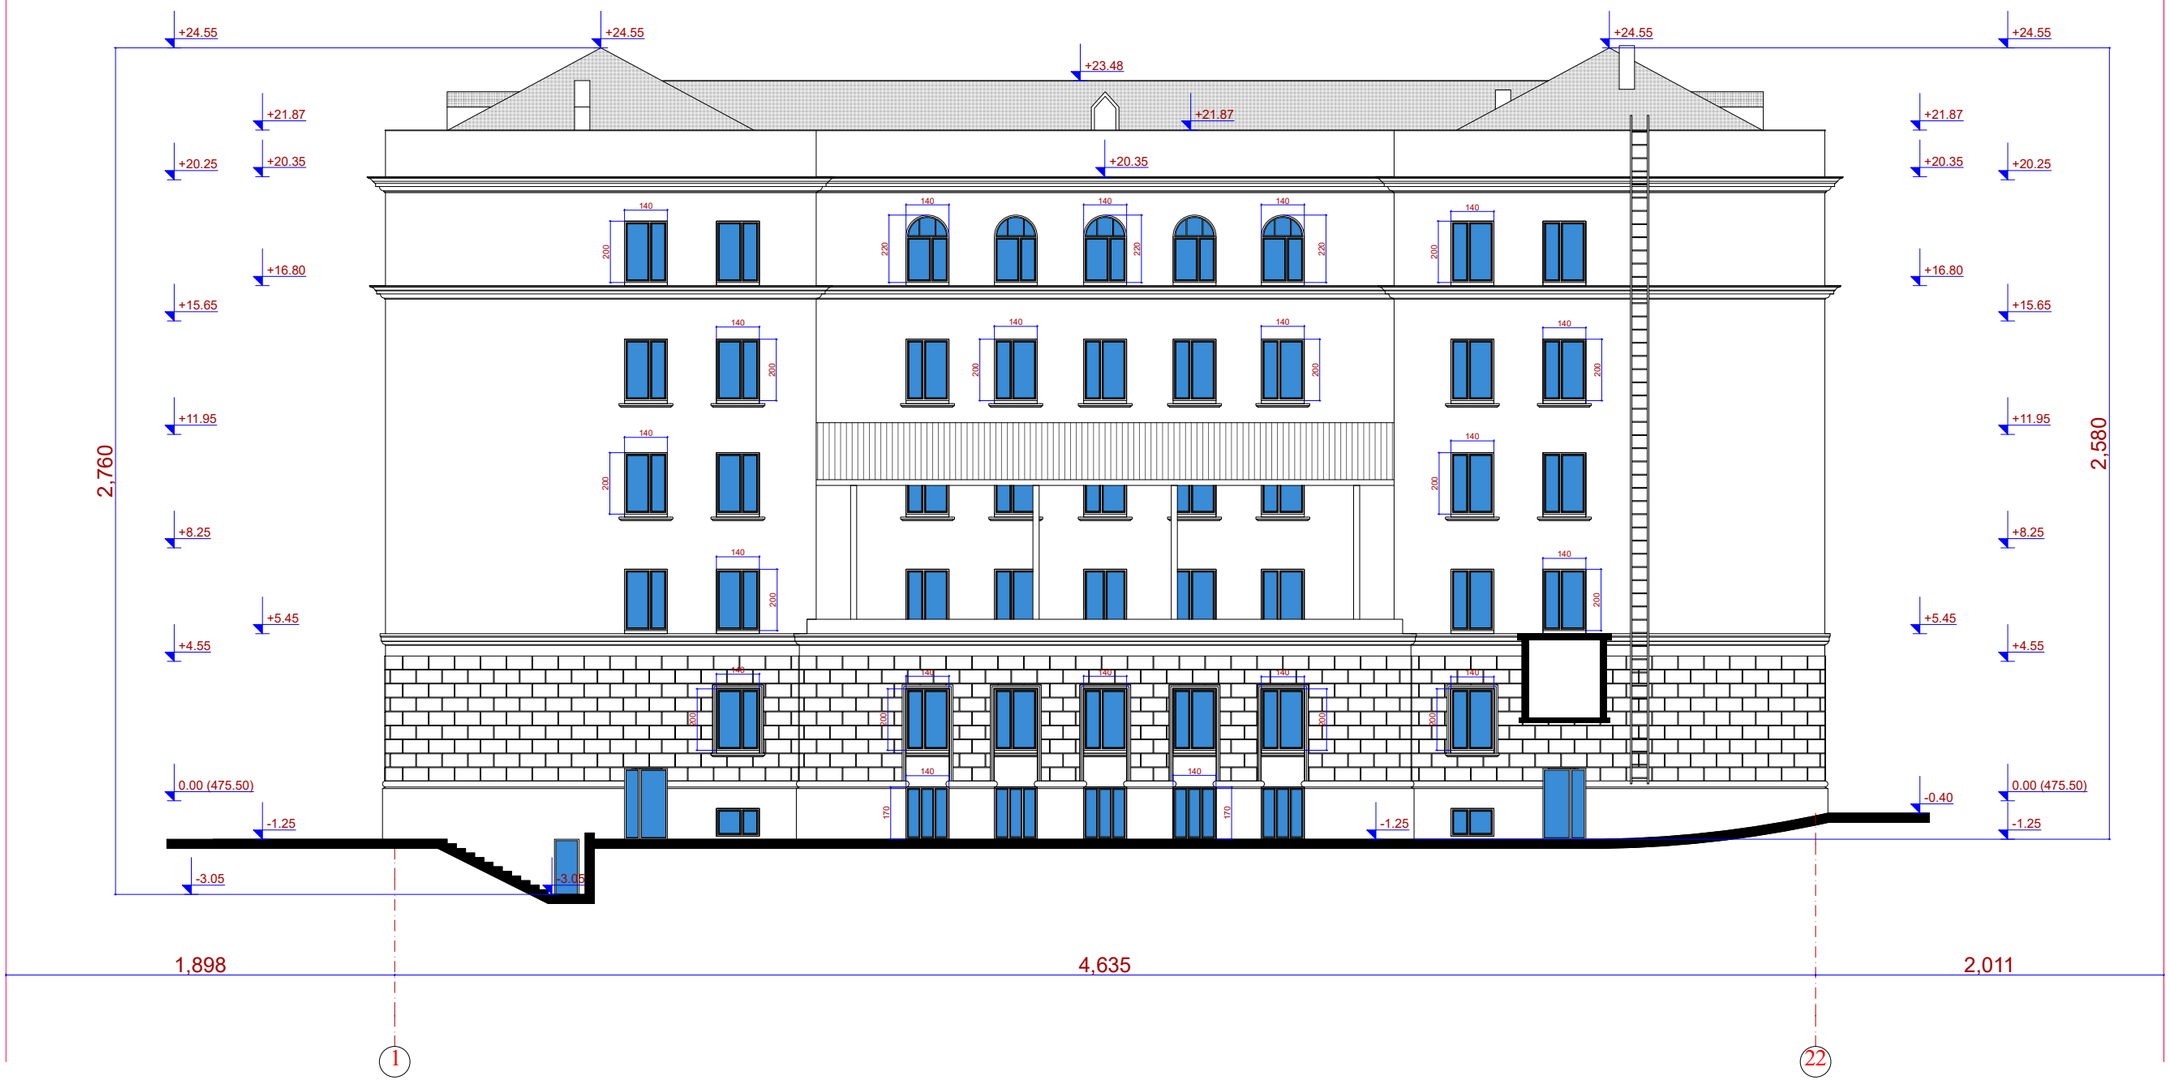

	ი.მ. ევგენი ქორქია						
დირექტორი		ე. ქორქია	თბილისი, ვაჟა-ფშაველას გამზ. №18ა 01.10.15.009.006				
ავტორი		ე. ქორქია					
შეასრულა		მ. აბაიშვილი	შენობა-ნაგებობა №1 ფასადი ლ-ა ღერძებში არსებული				
კონსტრუქტორი		ლ. აბაშიძე					
							მასშტაბი
							1:200

შენობა-ნაგებობა №1

ფასადი ა-ლ ღერძებში

არსებული

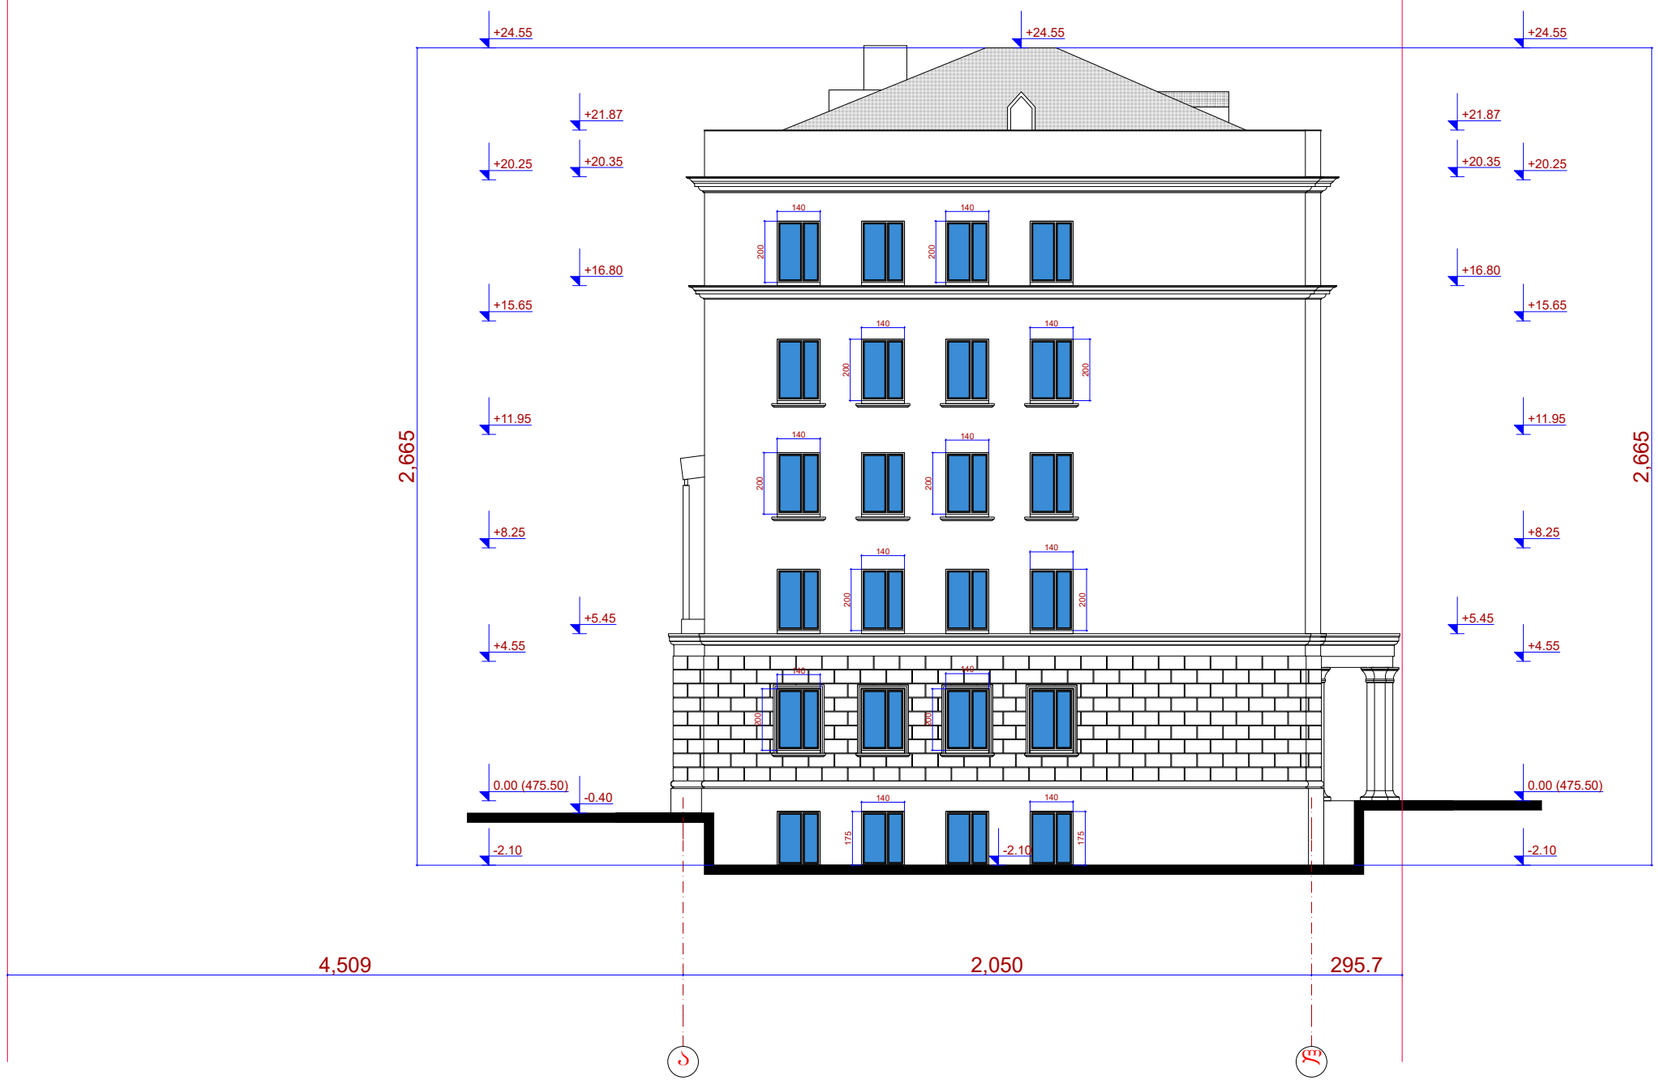

	ი.მ. ევგენი ქორქია					
დირექტორი		ე. ქორქია	თბილისი, ვაჟა-ფშაველას გამზ. №18ა 01.10.15.009.006			
ავტორი		ე. ქორქია				
შეასრულა		მ. აბაიშვილი	შენობა-ნაგებობა №1 ფასადი ლ-ა ღერძებში არსებული			
კონსტრუქტორი		ლ. აბაშიძე				
						მასშტაბი
						1:200

შენობა-ნაგებობა №2

ფასადი ე-ა ღერძებში

არსებული

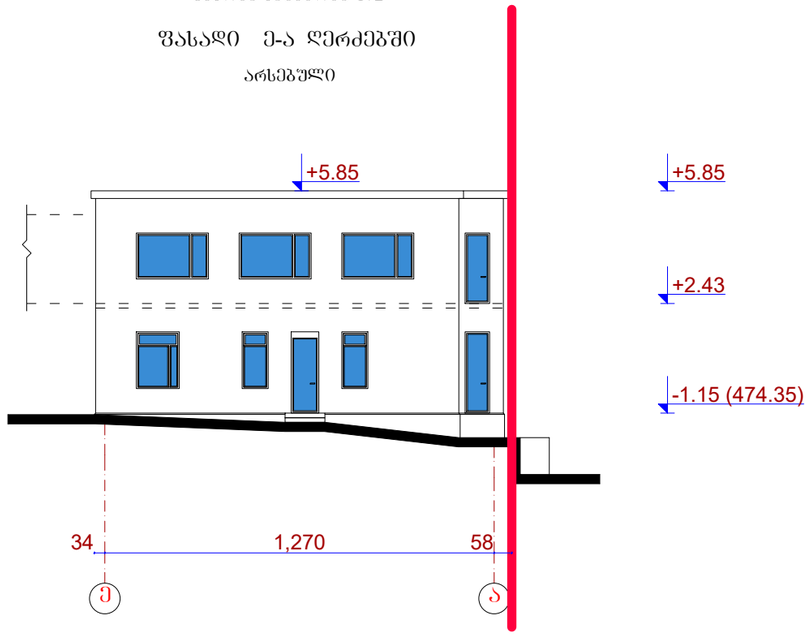

შენობა-ნაგებობა №2

ფასადი 1-4 ღერძებში

არსებული

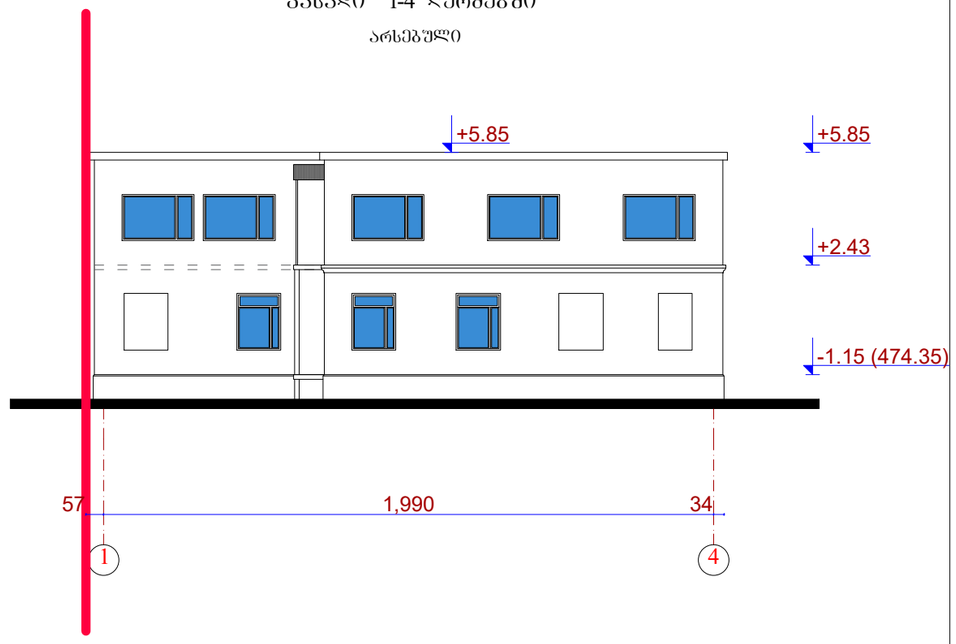

შენობა-ნაგებობა №2

ფასადი ა-ე ღერძებში

არსებული

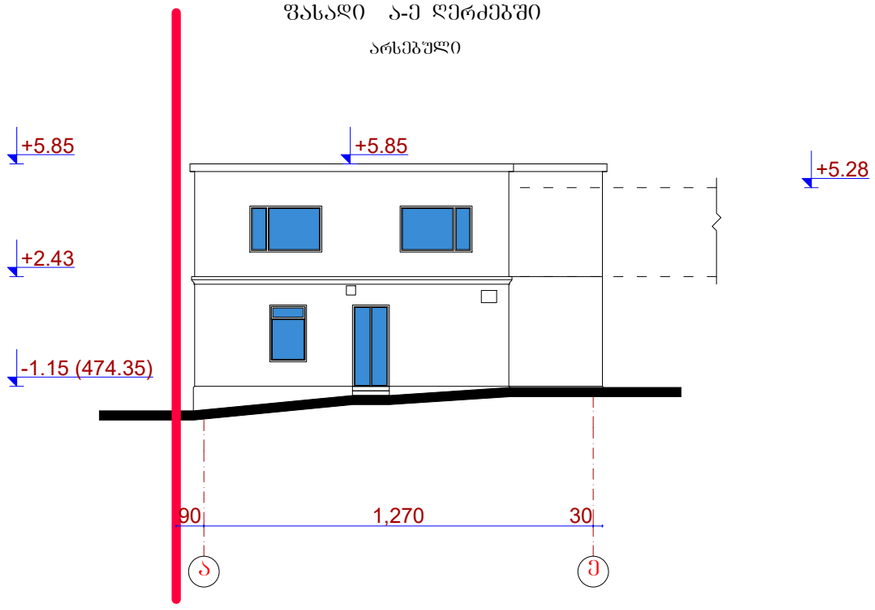

შენობა-ნაგებობა №2

ფასადი 4-1 ღერძებში

არსებული

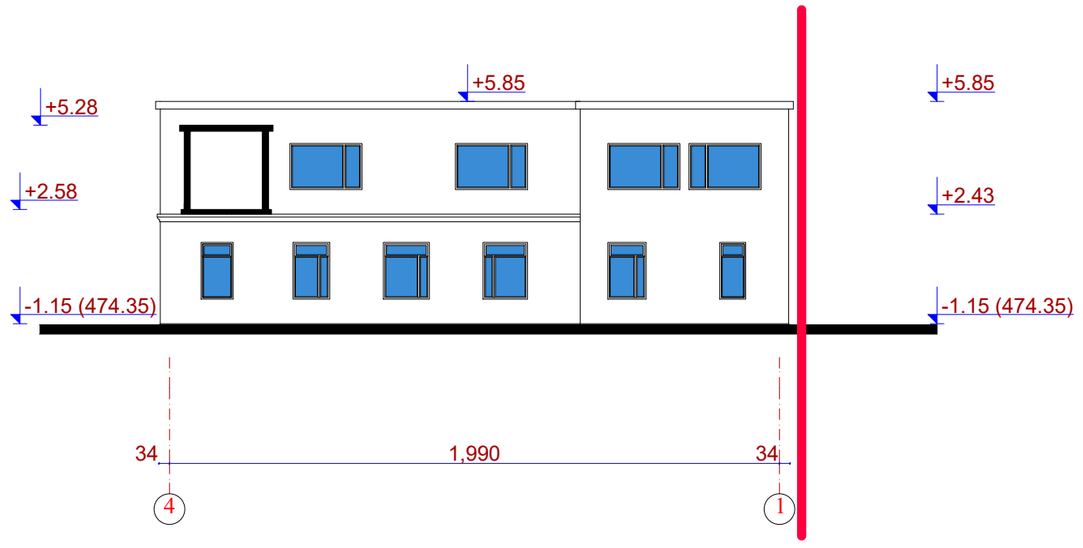

	ი.მ. ევგენი ქორქია					
დირექტორი		ე. ქორქია	თბილისი, ვაჟა-ფშაველას გამზ. №18ა			
ავტორი		ე. ქორქია	01.10.15.009.006			
შეასრულა		მ. აბაიშვილი	შენობა-ნაგებობა №2: ფასადები ე-ა, 1-4, ა-ე და 4-1 ღერძებში საპროექტო			
კონსტრუქტორი		ლ. აბაშიძე				
						მასშტაბი
						1:200

შენობა-ნაგებობა №1

ფასადები ბ-ე და ე-ბ ღერძებში

არსებული

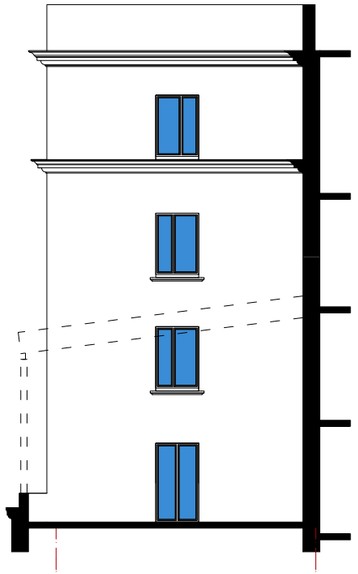

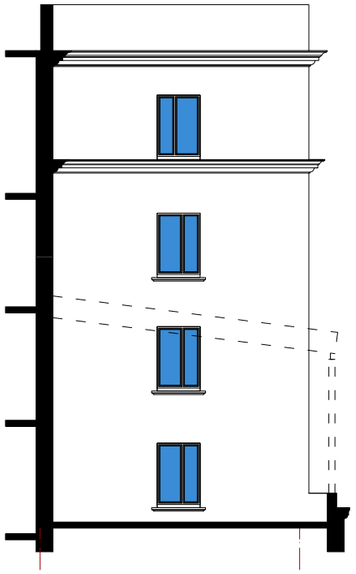

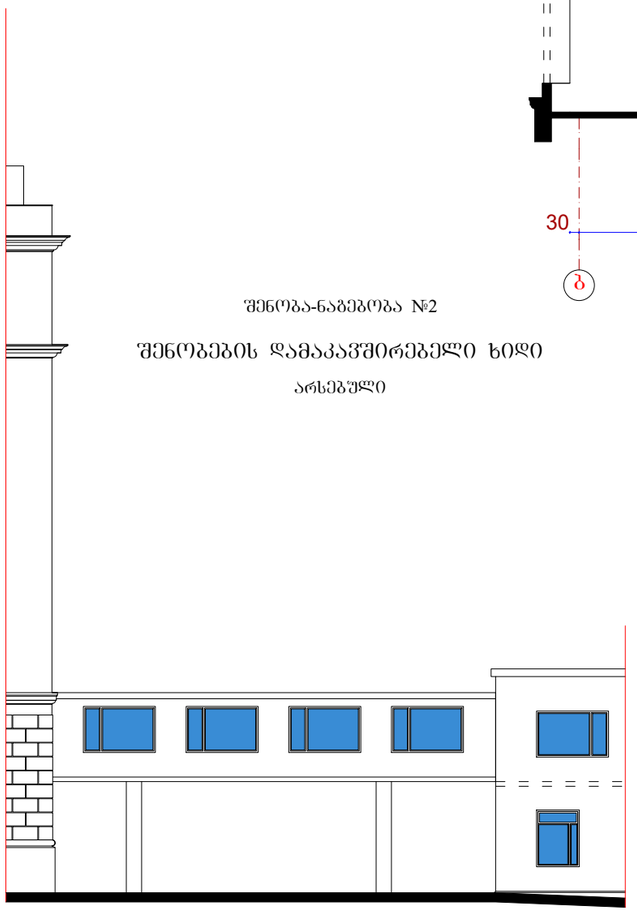

შენობა-ნაგებობა №2

შენობების დამაკავშირებელი ხიდი

არსებული

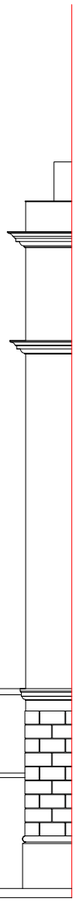

შენობა-ნაგებობა №2

შენობების დამაკავშირებელი ხიდი

არსებული

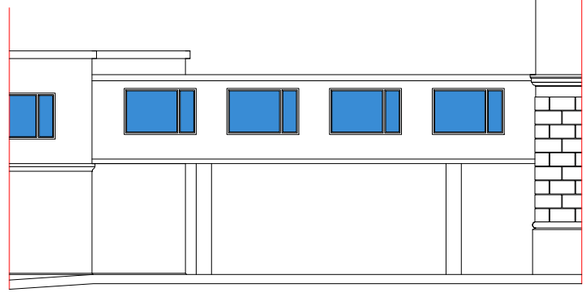

	ი.მ. ევგენი ქორქია					
დირექტორი		ე. ქორქია	თბილისი, ვაჟა-ფშაველას გამზ. №18ა			
ავტორი		ე. ქორქია	01.10.15.009.006			
შეასრულა		მ. აბაიშვილი	შენობა-ნაგებობა №1 და №2: დეტალები არსებული			
კონსტრუქტორი		ლ. აბაშიძე				
						მასშტაბი
						1:200

შენობა-ნაგებობა №1

ფასადი 22-1 ღერძებში

საპროექტო

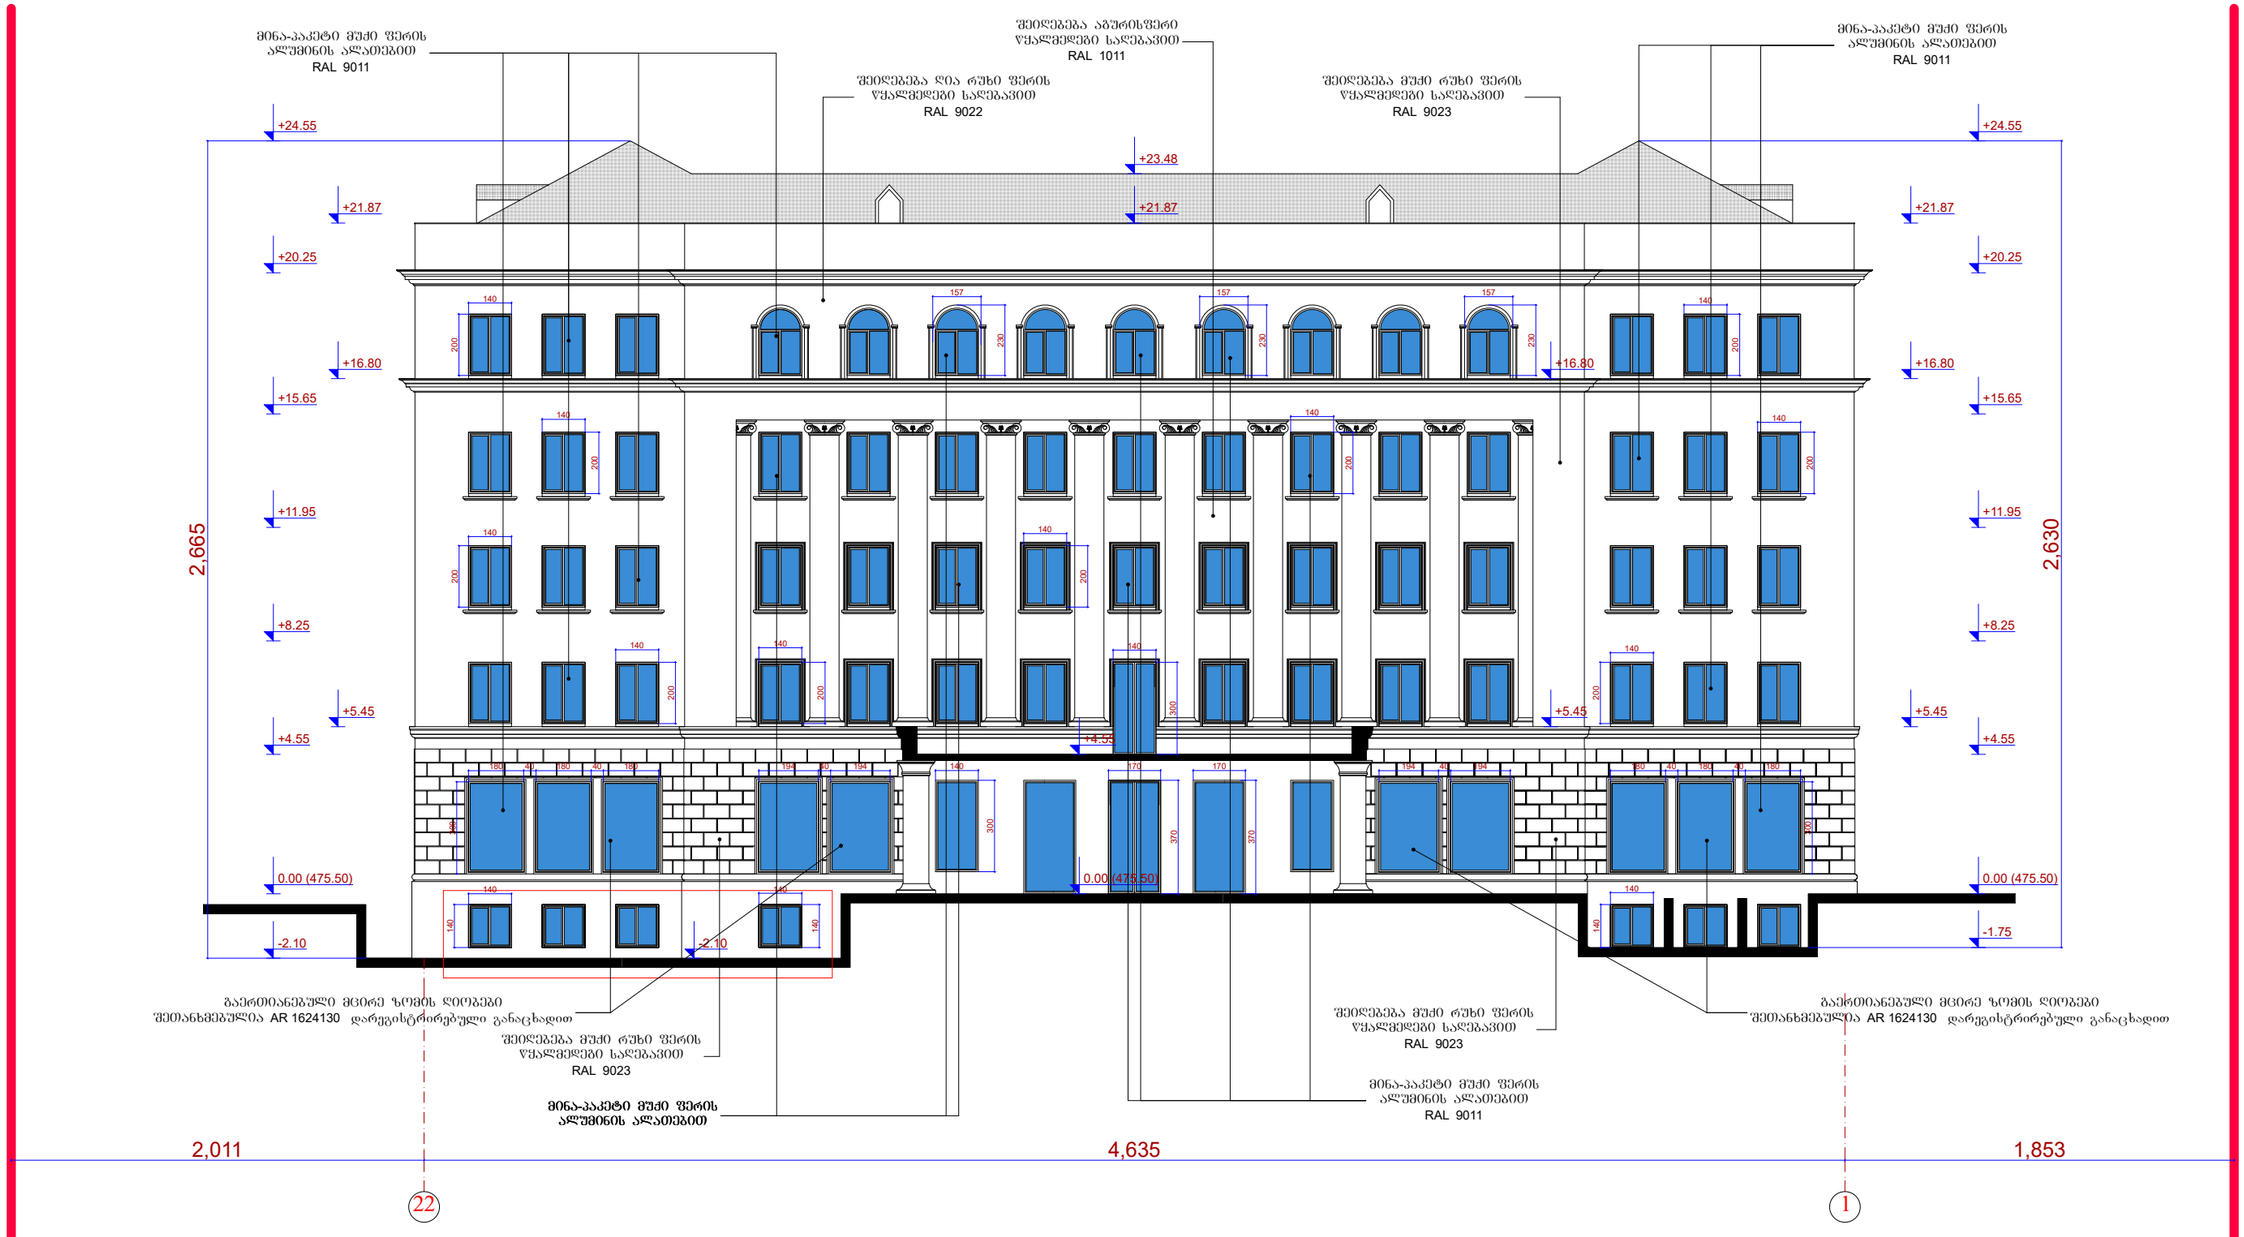

შენიშვნა:

აღნიშნულია დასაკორექტირებელი არეალები

	ი.მ. ევგენი ქორქია					
დირექტორი		ე. ქორქია	თბილისი, ვაჟა-ფშაველას გამზ. №18ა			
ავტორი		ე. ქორქია	01.10.15.009.006			
შეასრულა		მ. აბაიშვილი	შენობა-ნაგებობა №1 ფასადი 22-1 ღერძებში			
კონსტრუქტორი		ლ. აბაშიძე	საპროექტო			
						მასშტაბი
						1:200

შენობა-ნაგებობა №1

ფასადი ლ-ა ღერძებში

საპროექტო

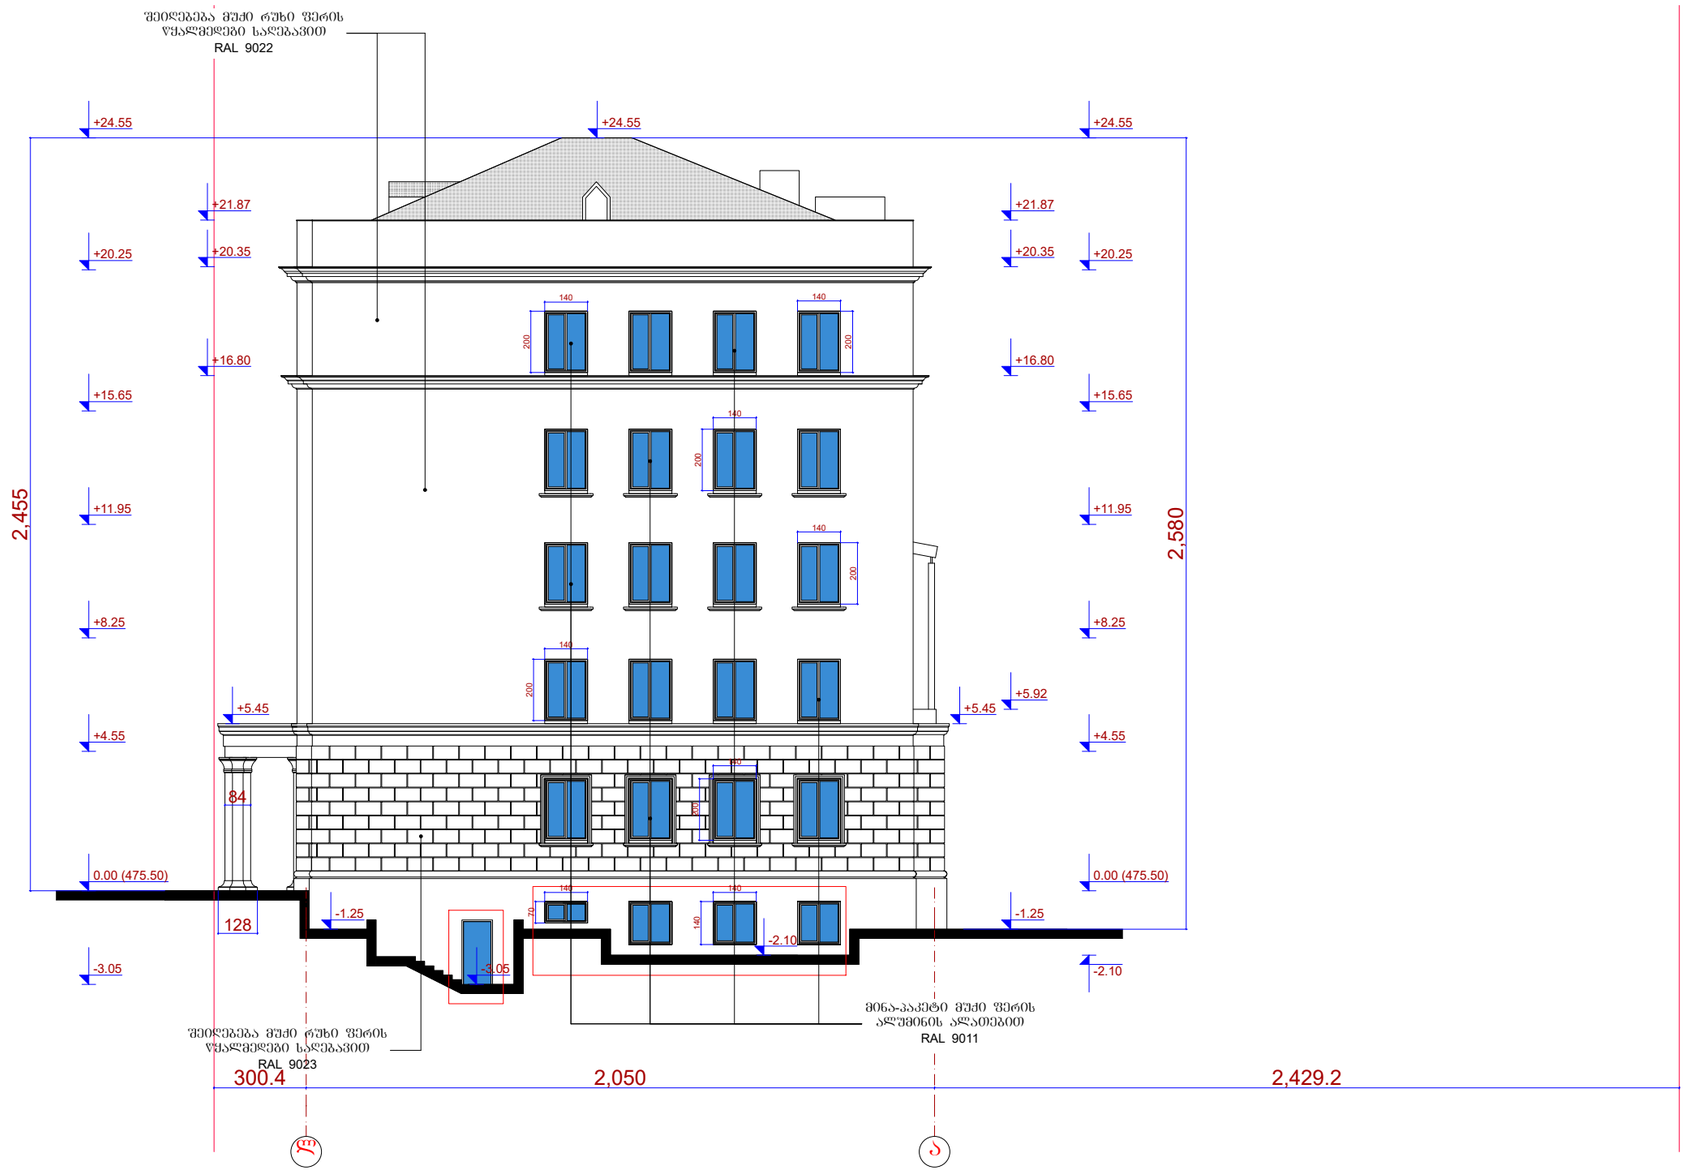

შენიშვნა:

ანონშნულია დასაკორექტირებელი არეალები

	ი.მ. ევგენი ქორქია					
დირექტორი		ე. ქორქია	თბილისი, ვაჟა-ფშაველას გამზ. №18ა 01.10.15.009.006			
ავტორი		ე. ქორქია				
შეასრულა		მ. აბაიშვილი	შენობა-ნაგებობა №1 ფასადი ლ-ა ღერძებში საპროექტო			
კონსტრუქტორი		ლ. აბაშიძე				
						მასშტაბი
						1:200

შენობა-ნაგებობა №1

ფასადი 1-22 ღერძებში

საპროექტო

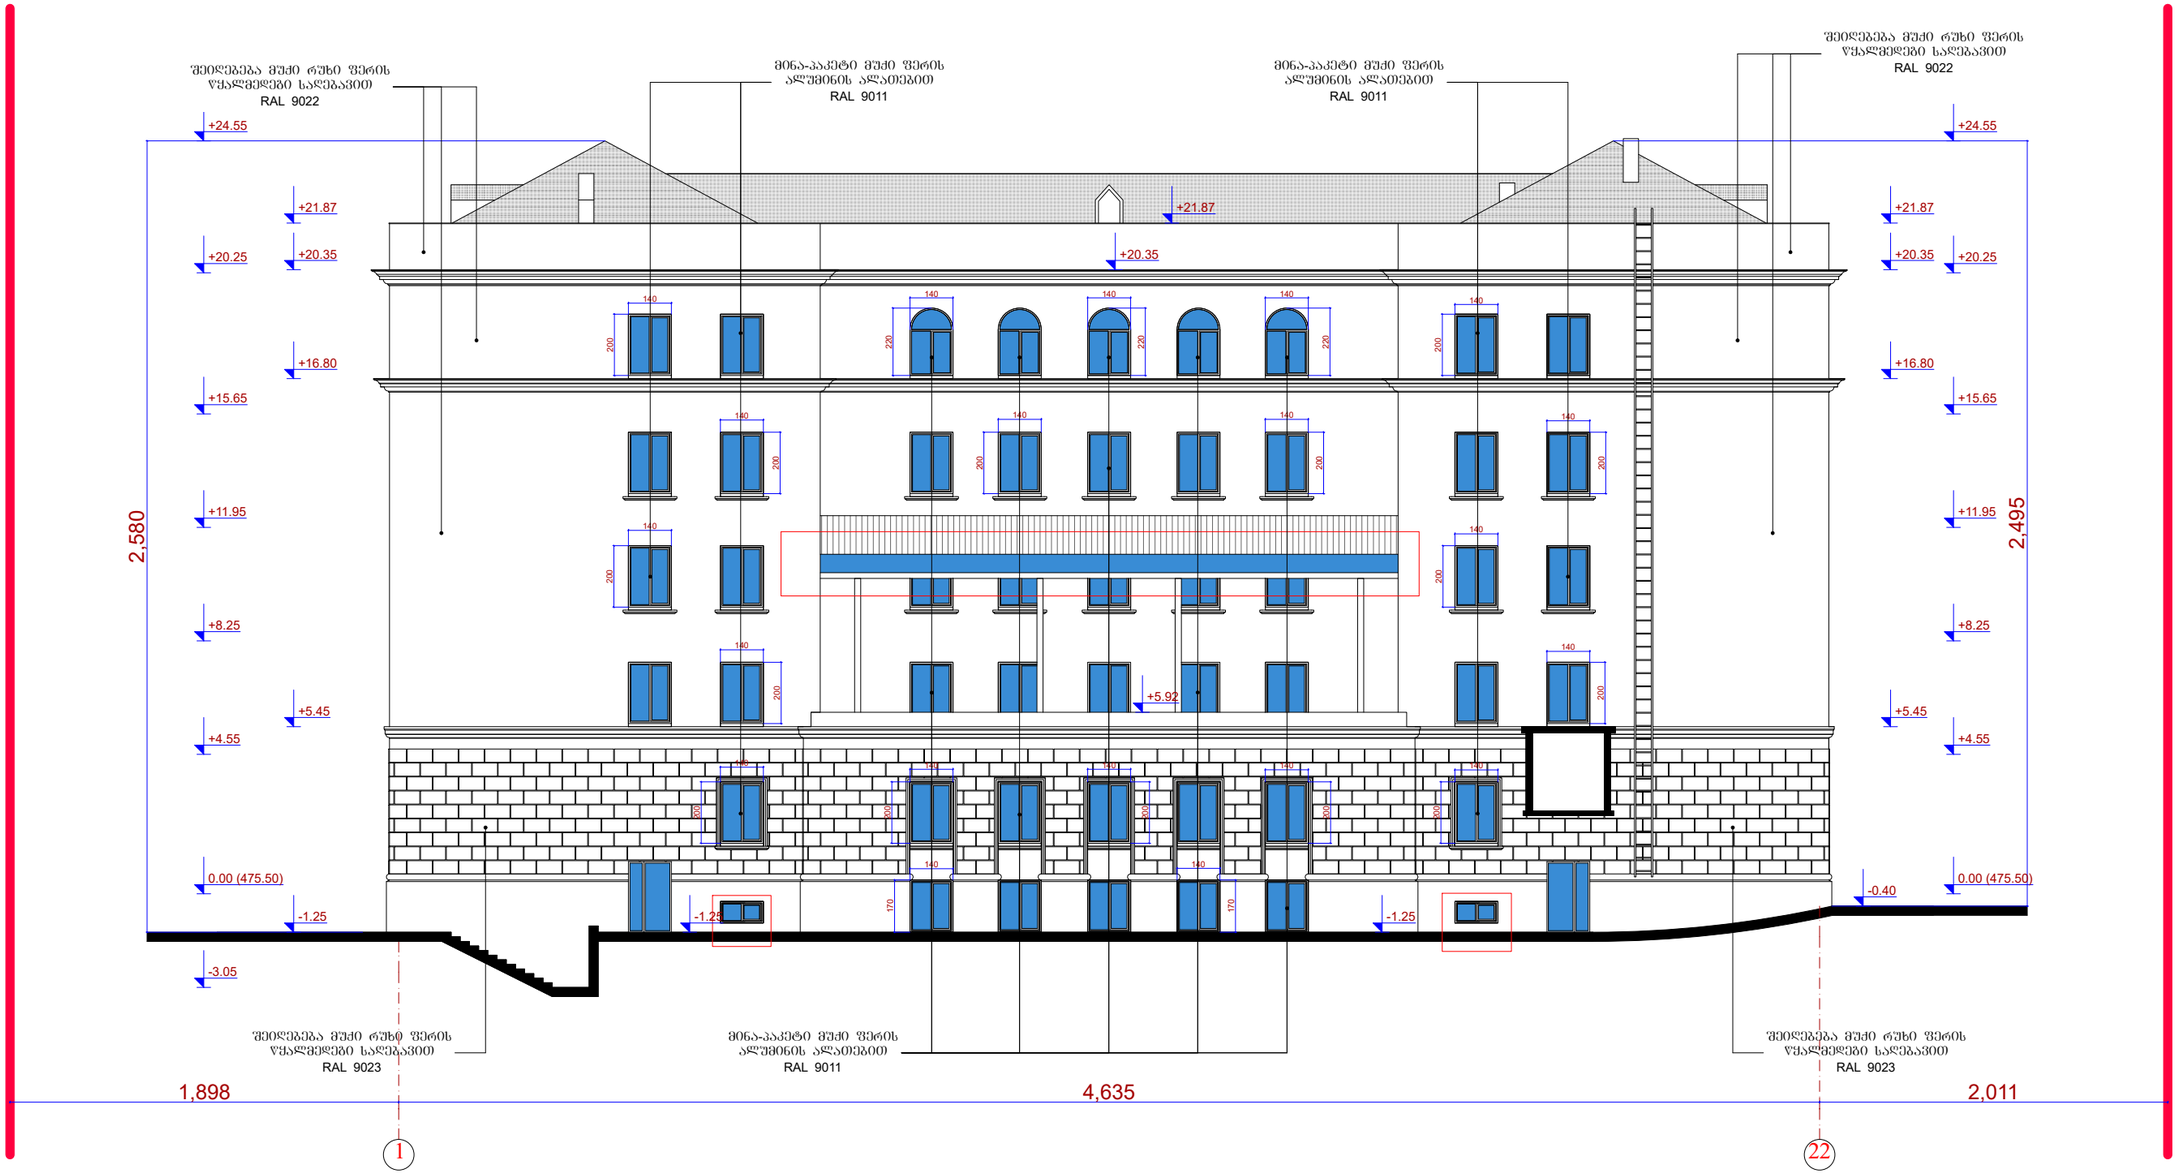

შენიშვნა:

აღნიშნულია დასაკორექტირებელი არეალები

			ი.მ. ევგენი ქორქია			
დირექტორი		ე. ქორქია	თბილისი, ვაჟა-ფშაველას გამზ. №18ა			
ავტორი		ე. ქორქია	01.10.15.009.006			
შეასრულა		მ. აბაიშვილი	შენობა-ნაგებობა №1 ფასადი 1-22 ღერძებში			
კონსტრუქტორი		ლ. აბაშიძე	საპროექტო			
						მასშტაბი
						1:200




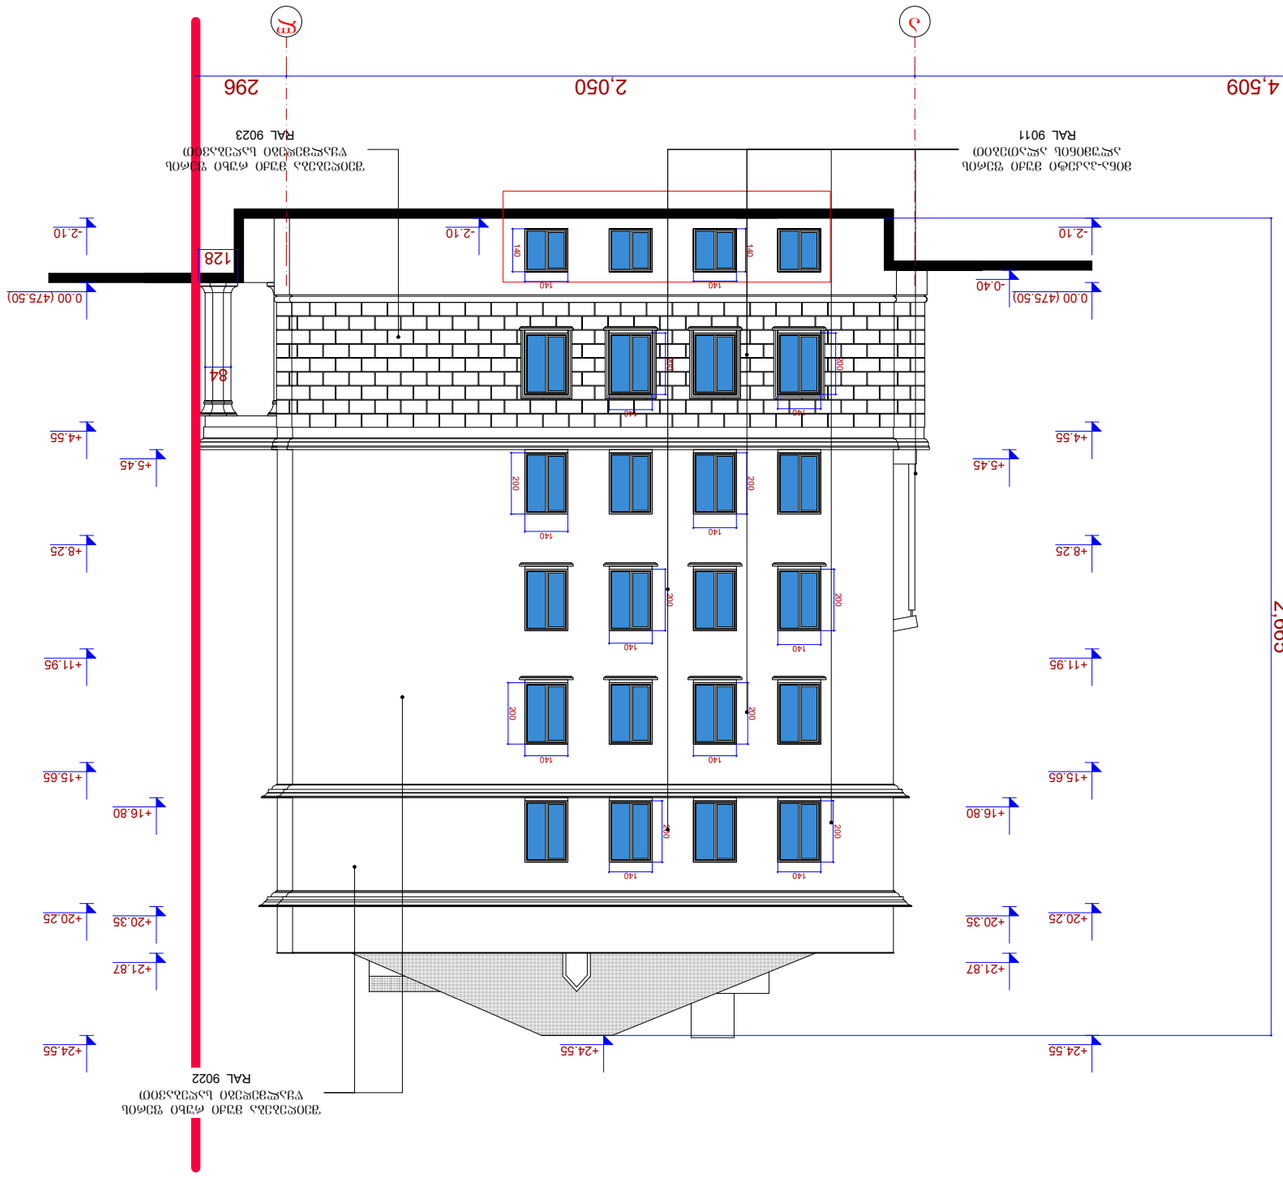
4,509
2,050
296
2,665
-2.10
0.00 (475.50)
-0.40
128
84
+4.55
+5.45
+8.25
+11.95
+15.65
+16.80
+20.25
+20.35
+21.87
+24.55
140
200

შენობა-ნაგებობა №2

ფასადი ე-ა ღერძებში

საპროექტო

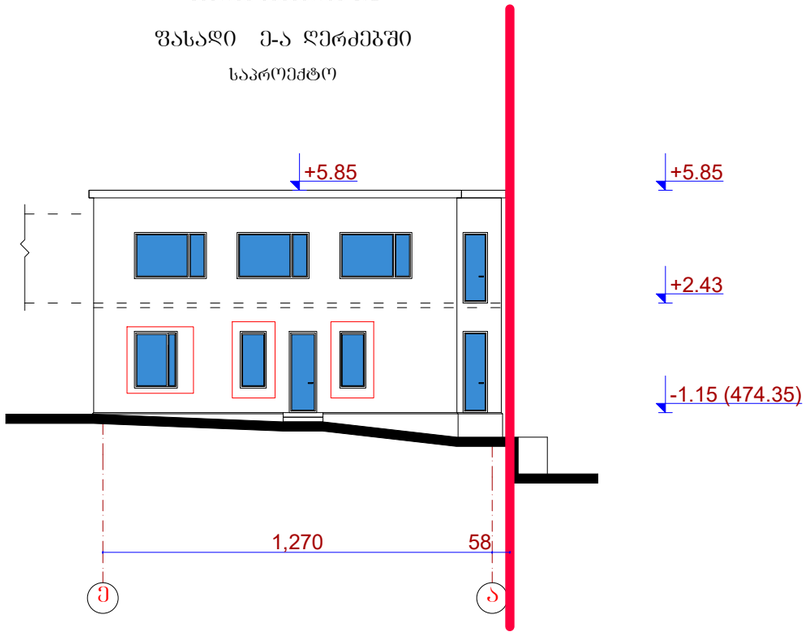

შენობა-ნაგებობა №2

ფასადი 1-4 ღერძებში

საპროექტო

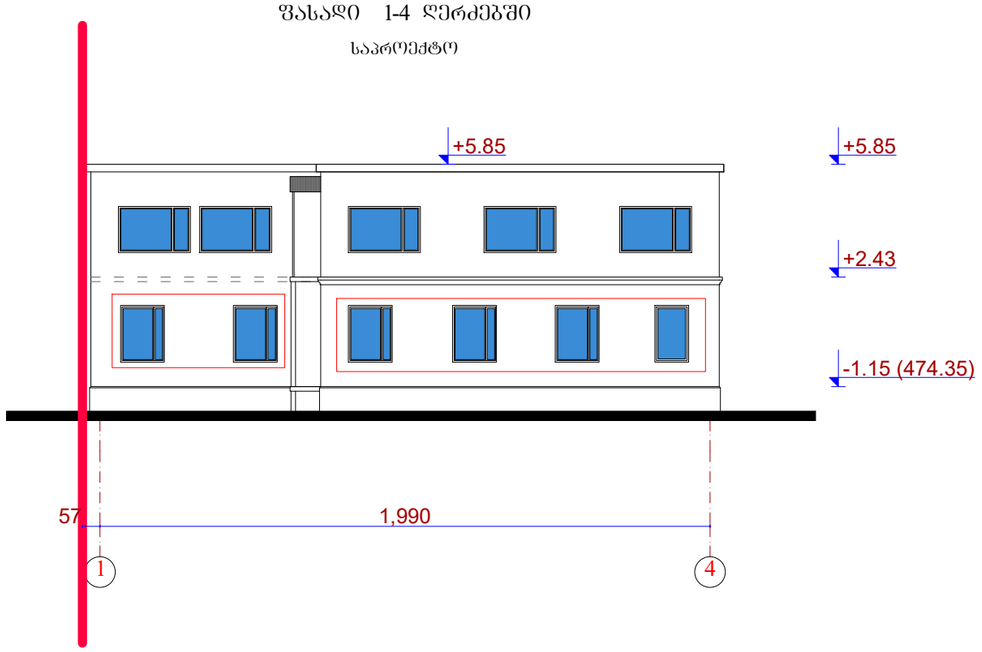

შენობა-ნაგებობა №2

ფასადი ა-ე ღერძებში

საპროექტო

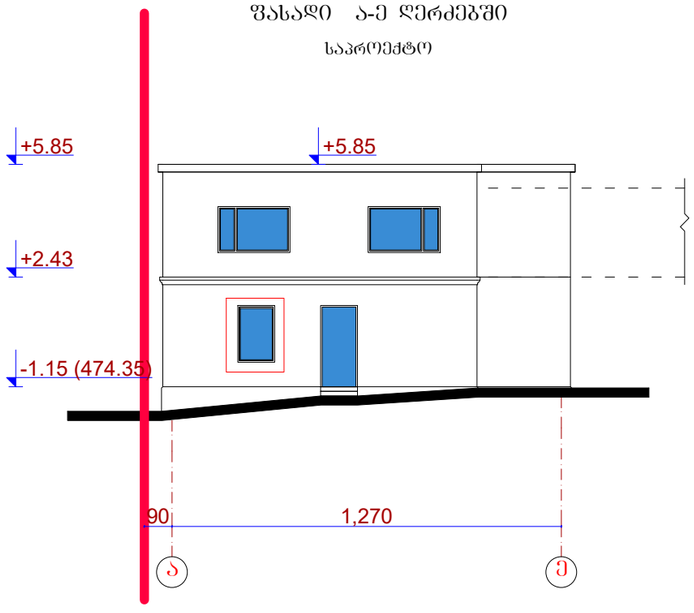

+5.28

შენობა-ნაგებობა №2

ფასადი 4-1 ღერძებში

საპროექტო

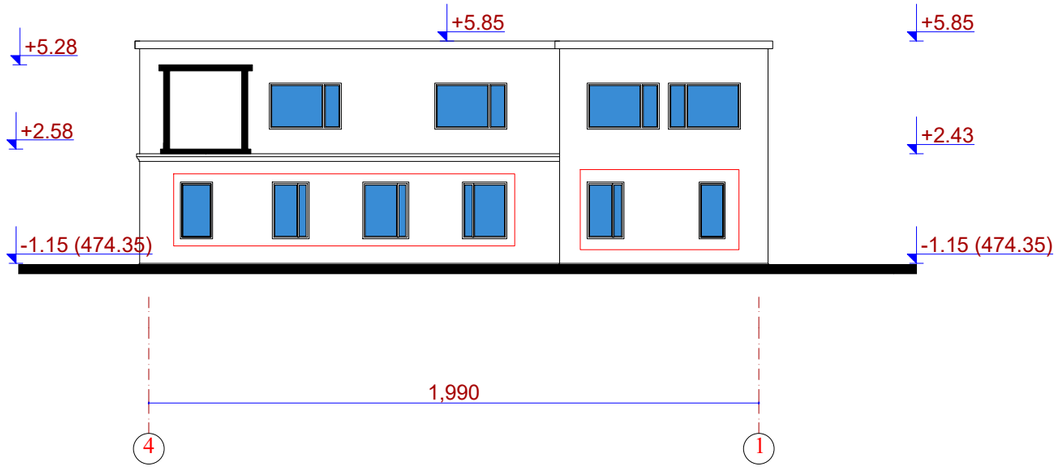

შენიშვნა:

აღნიშნულია დასაპროექტირებელი არეალები

	ი.მ. ევგენი ქორქია						
დირექტორი		ე. ქორქია	თბილისი, ვაჟა-ფშაველას გამზ. №18ა				
ავტორი		ე. ქორქია	01.10.15.009.006				
შეასრულა		მ. აბაიშვილი	შენობა-ნაგებობა №2: ფასადები ე-ა, 1-4, ა-ე და 4-1 ღერძებში საპროექტო				
კონსტრუქტორი		ლ. აბაშიძე					
							მასშტაბი
							1:200

ШЕНОБА-НАБЕБОБА №1

ФАСАДЕБИ Б-Ე ДА Ე-Б ᲦᲔᲠᲫᲔᲑᲨᲘ

ᲡᲐᲞᲠᲝᲔᲥᲢᲝ

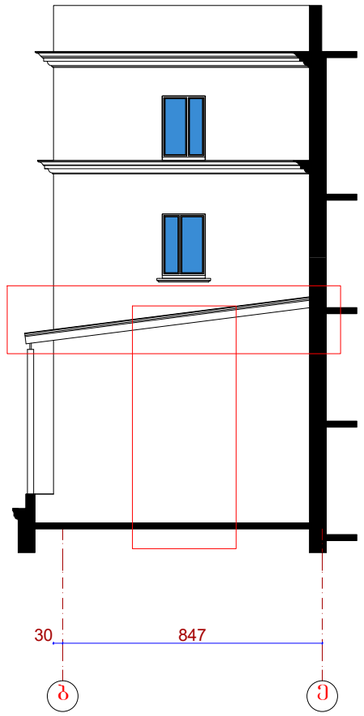

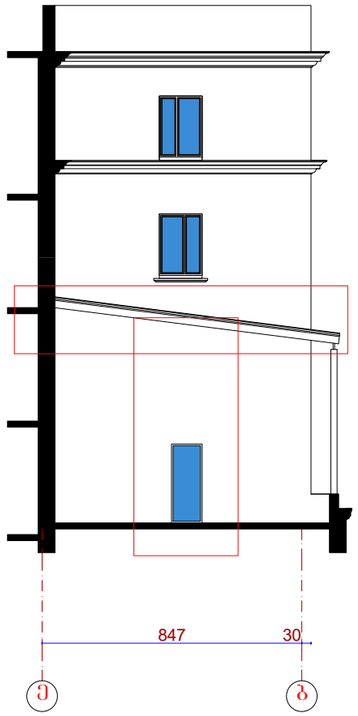

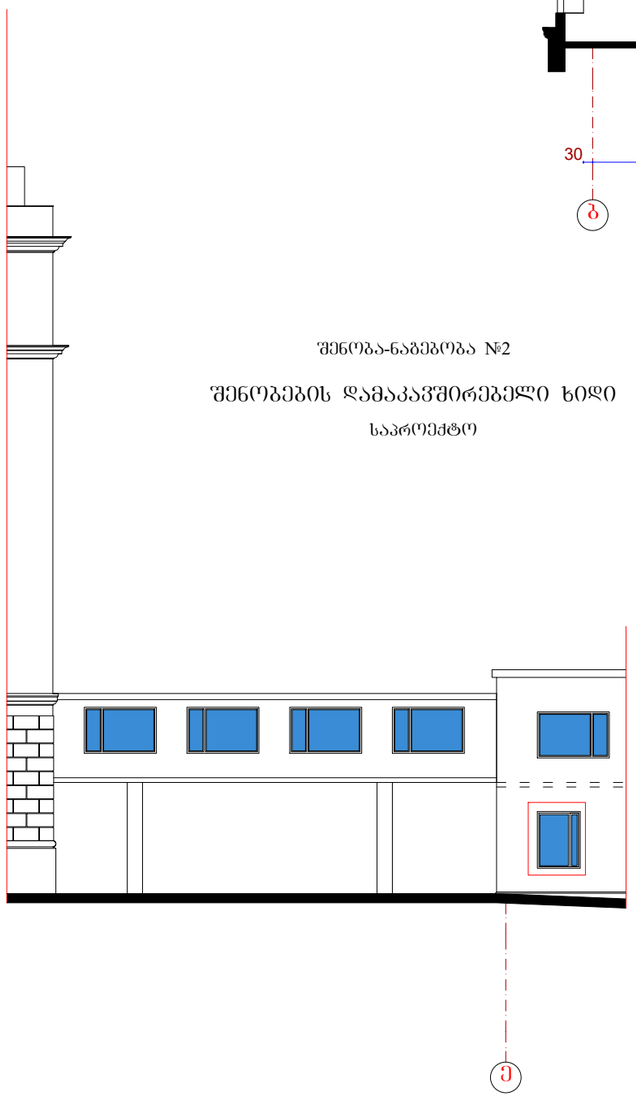




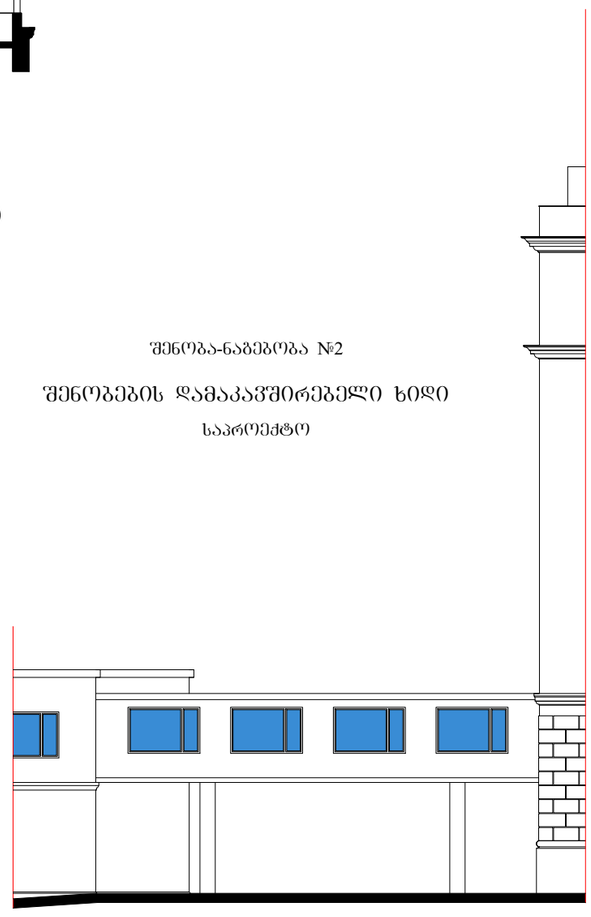



ᲡᲐᲞᲠᲝᲔᲥᲢᲝ

ШЕНИШВНА:

ᲐᲦᲜᲘᲨᲜᲣᲚᲘᲐ ᲓᲐᲡᲐᲙᲝᲠᲔᲥᲢᲘᲠᲔᲑᲔᲚᲘ ᲐᲠᲔᲐᲚᲔᲑᲘ

		ი.მ. ეგეენი ქორქია					
დირქტორი		ე. ქორქია	თბილისი, ვაჟა-ფშაველას გამზ. №18ა				
ავტორი		ე. ქორქია	01.10.15.009.006				
შეასრულა		მ. აბაიშვილი	შენობა-ნაგებობა №1 და №2: დეტალები საპროექტო				
კონსტრუქტორი		ლ. აბაშიძე					
						მასშტაბი	
						1:200	