










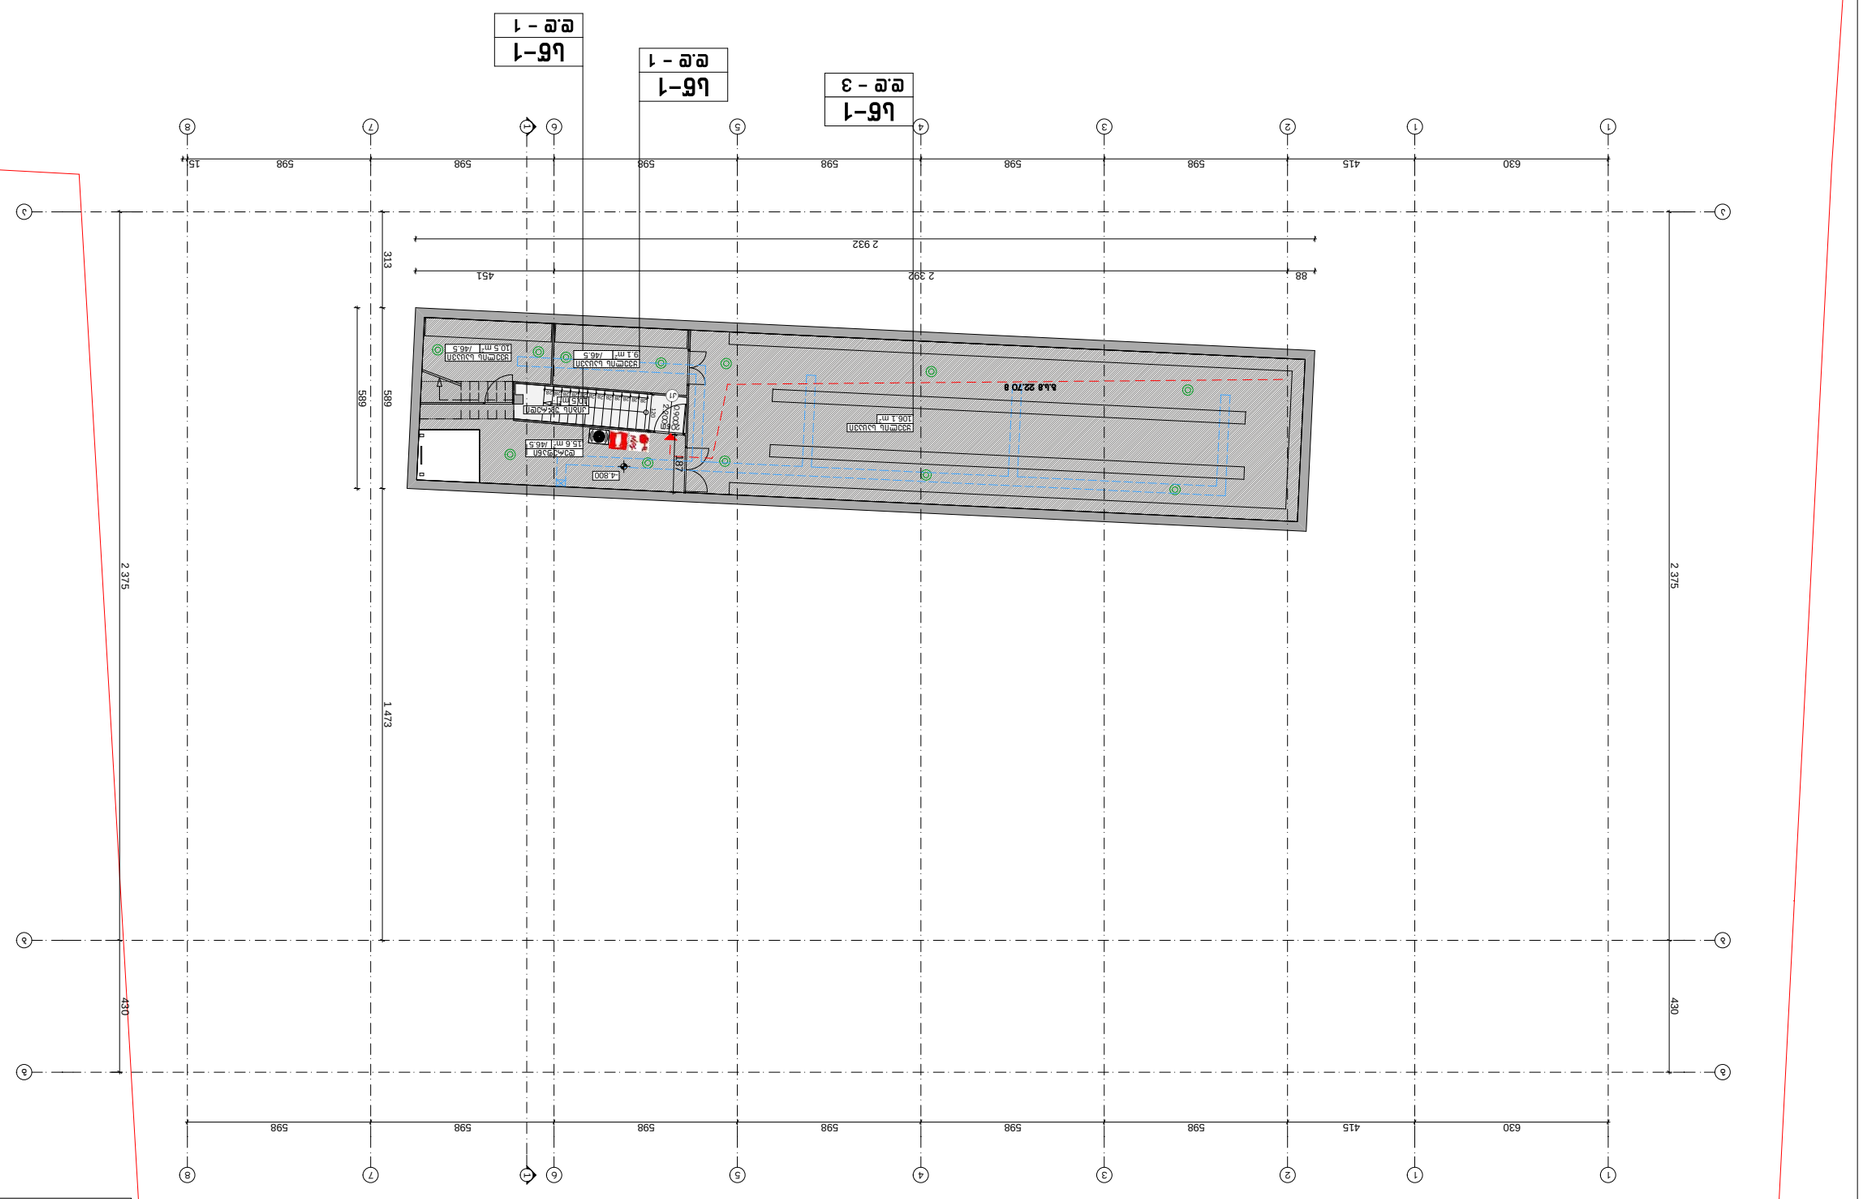

ფორმატი A3

დს	სმ-1
ს.დ.დ - 2	ს.დ.დ - 71
სწ-2	**სწ-1**
ს.დ.დ - 1	ს.დ.დ - 10
	სქ
	ს.დ.დ - 15



პირობითი აღნიშვნები

- საკადასტრო საზღვარი
- სასაწყობო ჯგუფი (სწ-1)
- სასაწყობო ჯგუფი (სწ-2)
- სამრეწველო ჯგუფი (სმ-1)
- საქმიანი ჯგუფი (სქ)
- დამხმარე ჯგუფი (დს)
- გასასვლელამდე სავალი მანძილი (გ.ს.მ)
- სტრუქტურული ანაწყობის (კედლის) ხანძარმედეგობის ხარისხი 1 საათი
- ჭრილის ხაზი
- ღერძის ხაზი
- XXX / XX მ² / XX — ოთახის/სივრცის დასახელება; დაკავებულობის კოეფიციენტი; ოთახის/სივრცის ფართობი
- XX / ს.დ.დ - XX — დაკავებულობის ჯგუფი/ქვეჯგუფი; საერთო დაკავებულობის დატვირთვა
- სახანძრო განგაშის სისტემა
- სახანძრო განგაშის სისტემა
- კვამლის აღმომჩენი სისტემა
- სახანძრო განგაშის ხელით სამართავი კოლოფი
- შენობიდან გასასვლელი
- სახანძრო მილდგარი
- გამაციებელი ნივთიერების აღმომჩენი
- ხელოვნური განიავების არხები

ყველის საწარმო, საწყობი

ქ. თბილისი, ანდრონიკაშვილის ქუჩა #143
(ს/კ: 01.11.01.006.106)

პირველი სართულის გეგმა

მთ. არქიტექტორი	ა. ლომსაძე	
ავტორი	რ. ებრალიძე	
მასშტაბი	ფურცელი	ფურცლები
1:200	--	--
შ.პ.ს "სტუდიო 8"		თარიღი
		10/7/2019












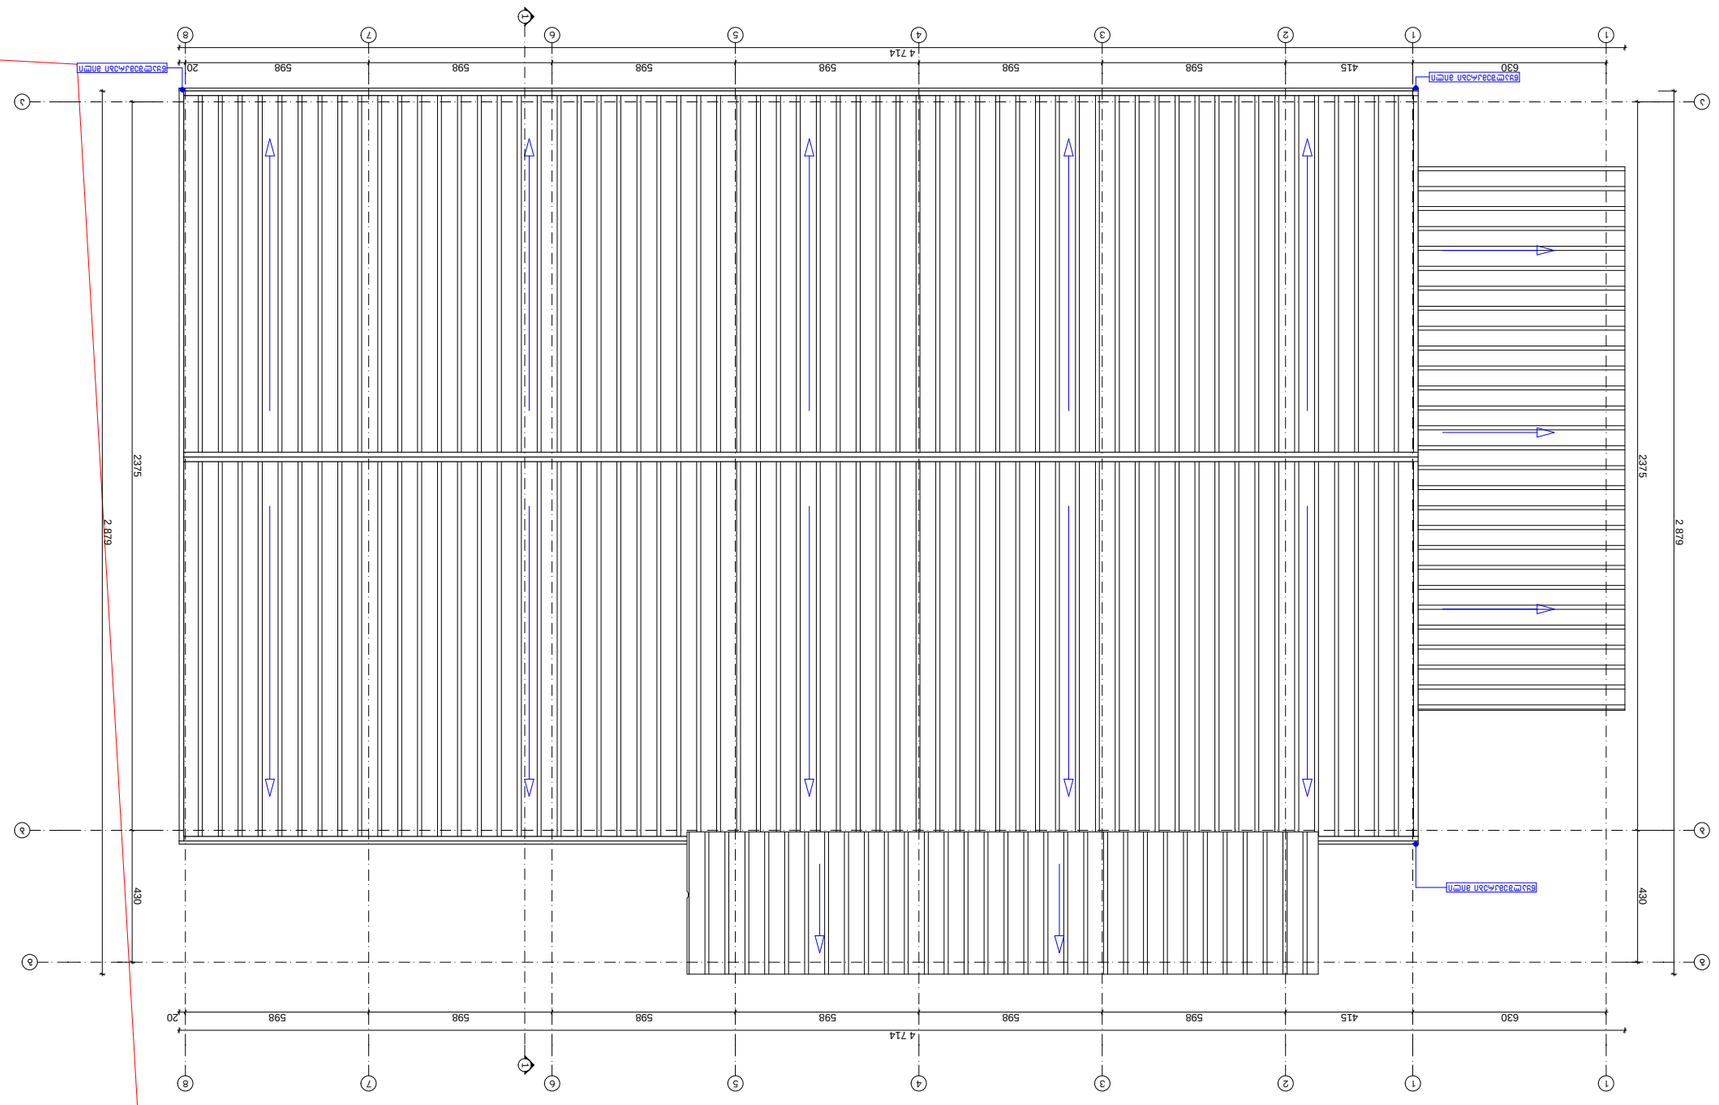








