

Sen o ba #10-is az o mvi T i naxaz i

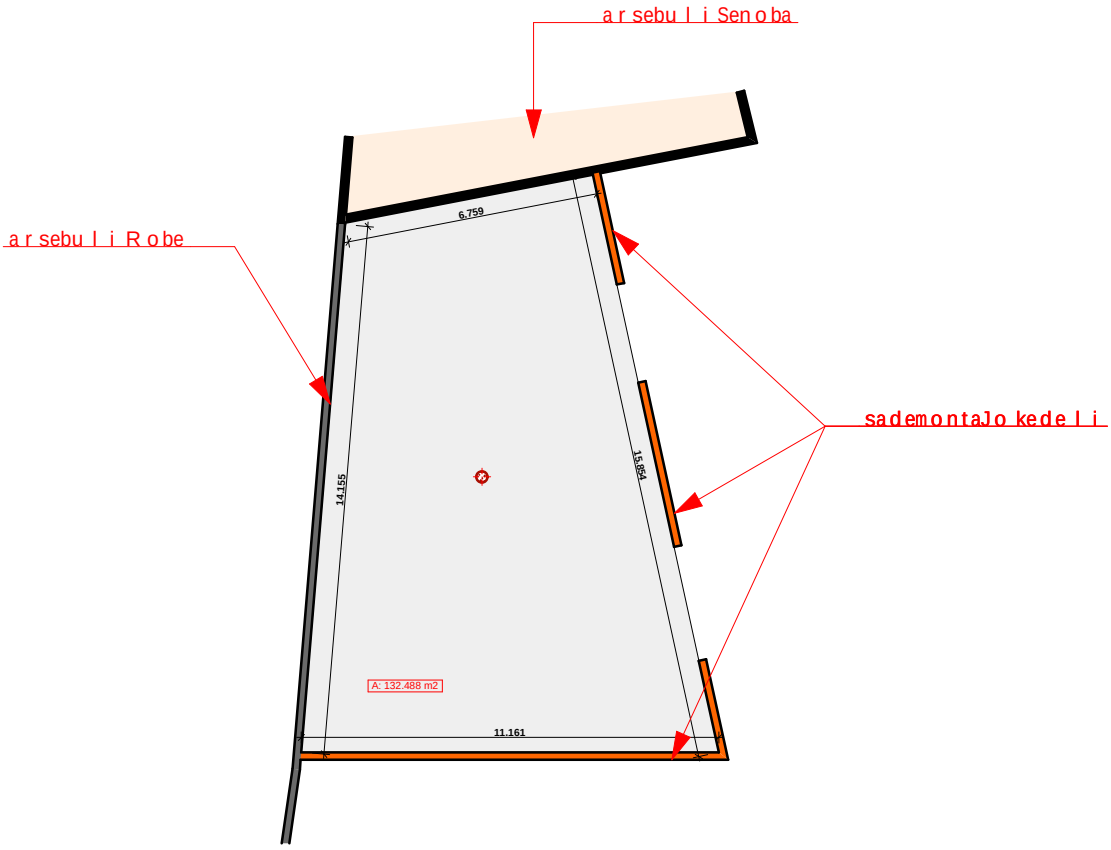

SeniSvna: saka dast r o gegmaze datani l i Sen o ba # 10. a r is daumTav r ebe l i ga dauxu r avi nageb o ba,

Tanam deb o ba	gva r i	xe l mowe r a
d i reqt o r i	e.mge l aZe	
mT. a r qiteqt o r i	e.mge l aZe	
daamuSava	r .mge l aZe	
konst r uqt o r i		

damkveTi	e l guja mge l aZe
mi sama r Ti	das. Temqa, III m/ r , V kva r t. # 25a
p r oeqt is saxe l i	
saz o gad o eb r iv-sayo f acx o v r ebo	

masStabi	naxaz is dasaxe l eba	
1:100	az o mvi T i naxaz i	
stadia	f ur c l is #	f ur c l ebi
m.p.		

Isar Tuli sgegma

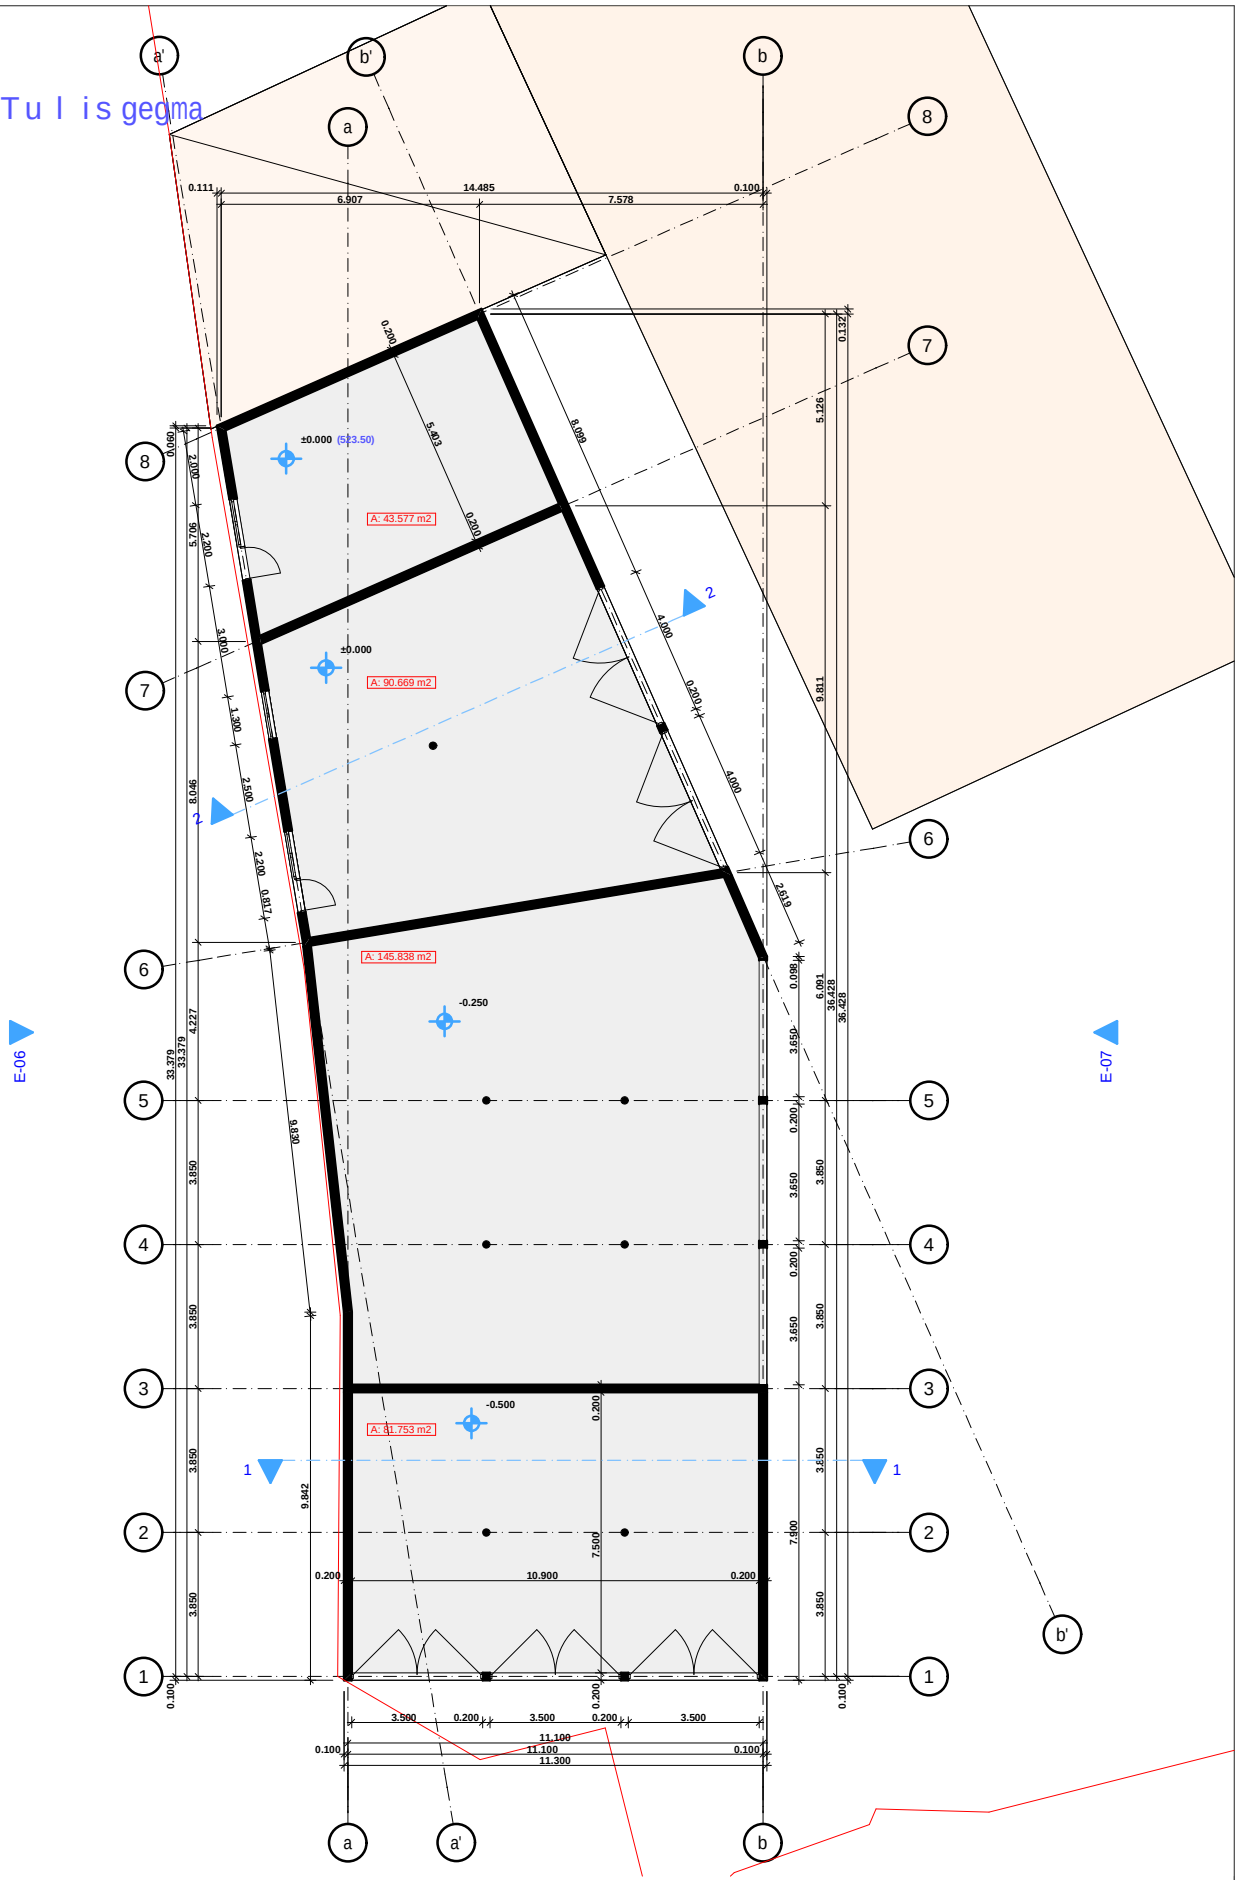

Tanamdeboba	gvari	xelmowera
direqtori	e.mgelaZe	
mT.arqiteqtori	e.mgelaZe	
daamuSava	r.mgelaZe	
konstruqtori		

damkveTi	elgujamgelaZe
misamarTi	das. Temqa, III m/r, Vkvart. #25a
proeqtis saxeli	
sazogadoebriv-sayofacxovrebo	

masStabi	naxazis dasaxeleba	
1:100	gegma 0.00 niSnuli ze	
stadia	furclis #	furclebi
m.p.		

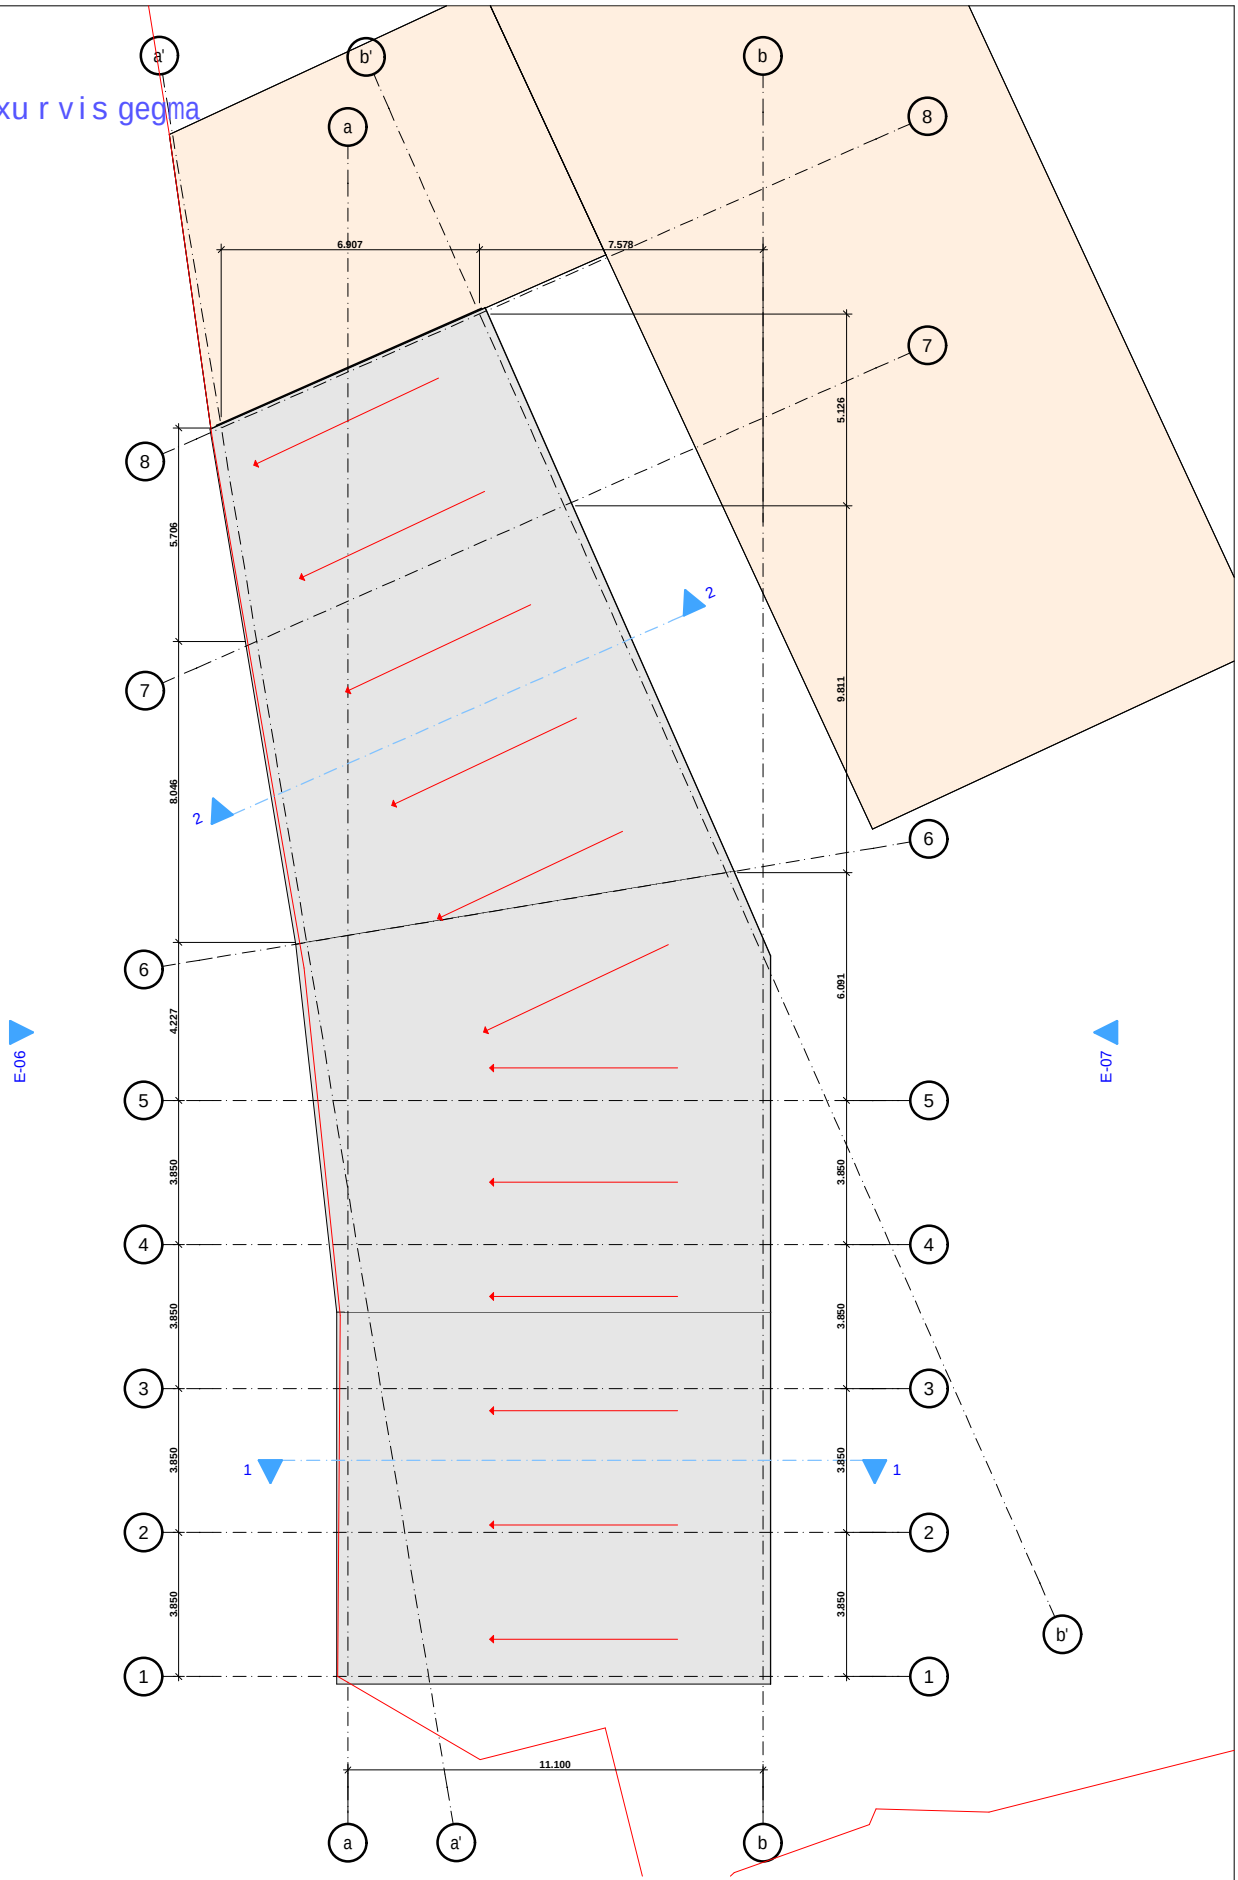

Tanamdeboba	gvari	xelmowera
direqtori	e.mgelaZe	
mT.arqiteqtori	e.mgelaZe	
daamuSava	r.mgelaZe	
konstruqtori		

damkveTi	elgujamgelaZe
misamarTi	das. Temqa, III m/r, V kvart. #25a
proeqtis saxeli	
sazogadoebriv-sayofacxovrebo	

masStabi	naxazis dasaxeleba	
1:100	saxuravis gegma	
stadia	furclis #	furclebi
m.p.		